


Lengteprofiel

T.A.W. 10.00m

vispassage trace 3

Profielnummer
Cumulafstand
Bodempeil BT
Bodempeil OT
Hellingen
Peil maaiveld L.O.
Peil maaiveld R.O.

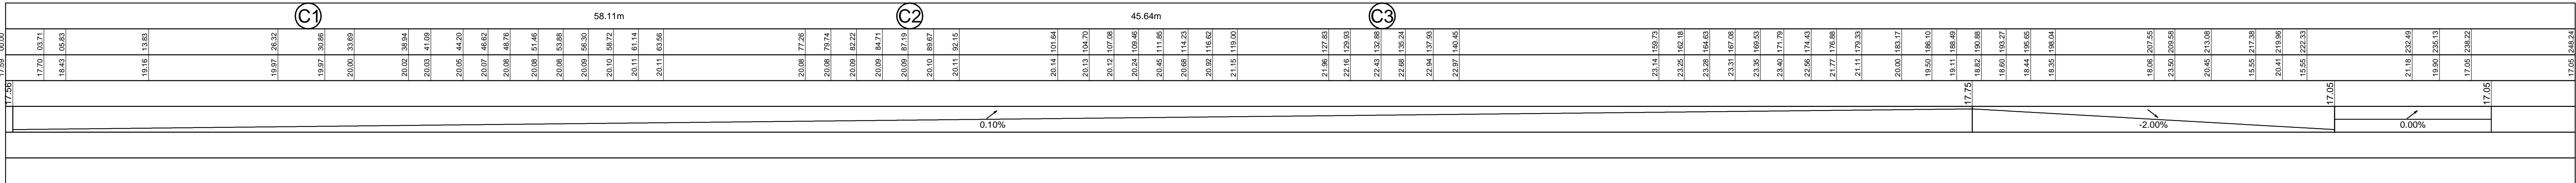

GROTE STEUNBEER OP DE DEMER TE DIEST
Ontwerp van verschillende waterbeheersingswerken,
werken van restauratie en werken ter bevordering van vrije
vismigratie in de omgeving van Diest

Opgemaakt door :



vestiging Mechelen
Stationsstraat 51
B-2800 Mechelen
T +32 15 45 13 00
F +32 15 42 22 08
www.swecobelgium.be

REF :

DATUM :

Opdrachtgevend bestuur :
VMM - afdeling water
Buitendienst Hasselt
Koningin Astridlaan 50 bus 5
3500 Hasselt
tel. 011-74 25 50
fax. 011-74 25 79

ONTWERP ZWARTE BEEK
LENGTEPROFIELEN

Datum ontvangst
Nagezien en voorgesteld door
de ingenieur

Datum

Goedgekeurd namens
de administrateur-generaal van de VMM
het afdelingshoofd

Datum

INDEX	DATUM	WIJZIGINGEN	GETEKEND	NAGEZIEN
A	30/11/2017	Voorontwerp	VWA	TVB
B	07/12/2017	Aanpassing voorontwerp	VWA	TVB

PLAN NR.	7.3	SCHAAL :####	Besteknr.
TOTAAL :	-		