

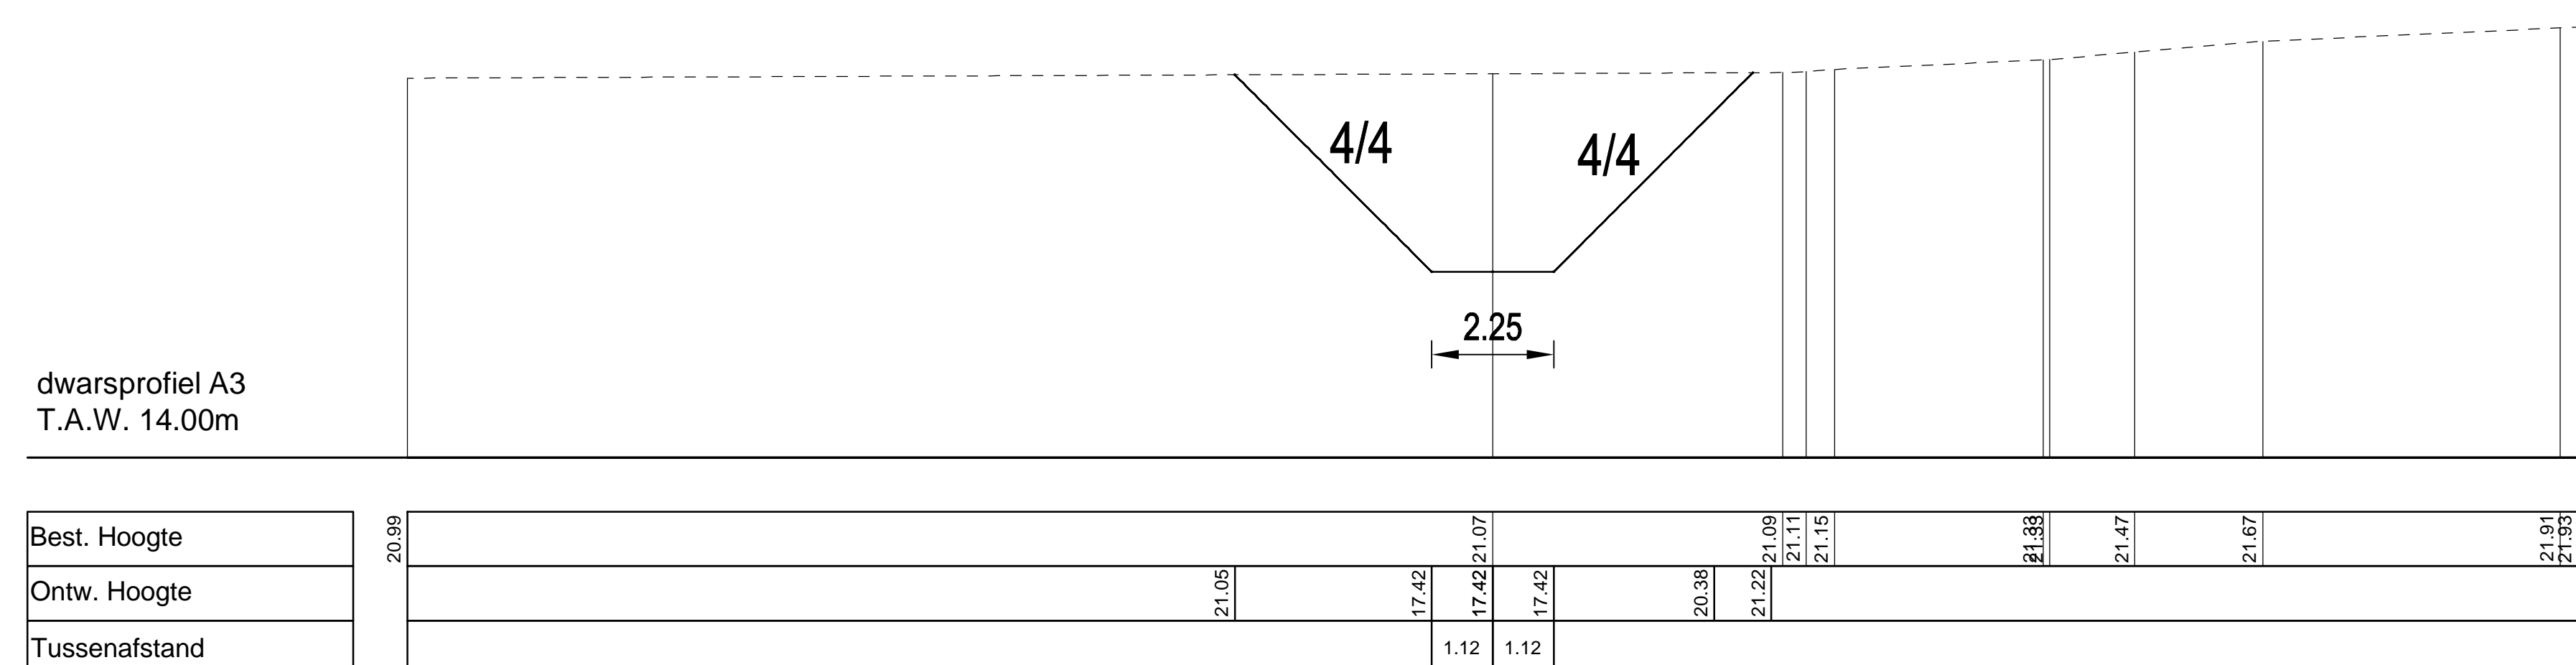
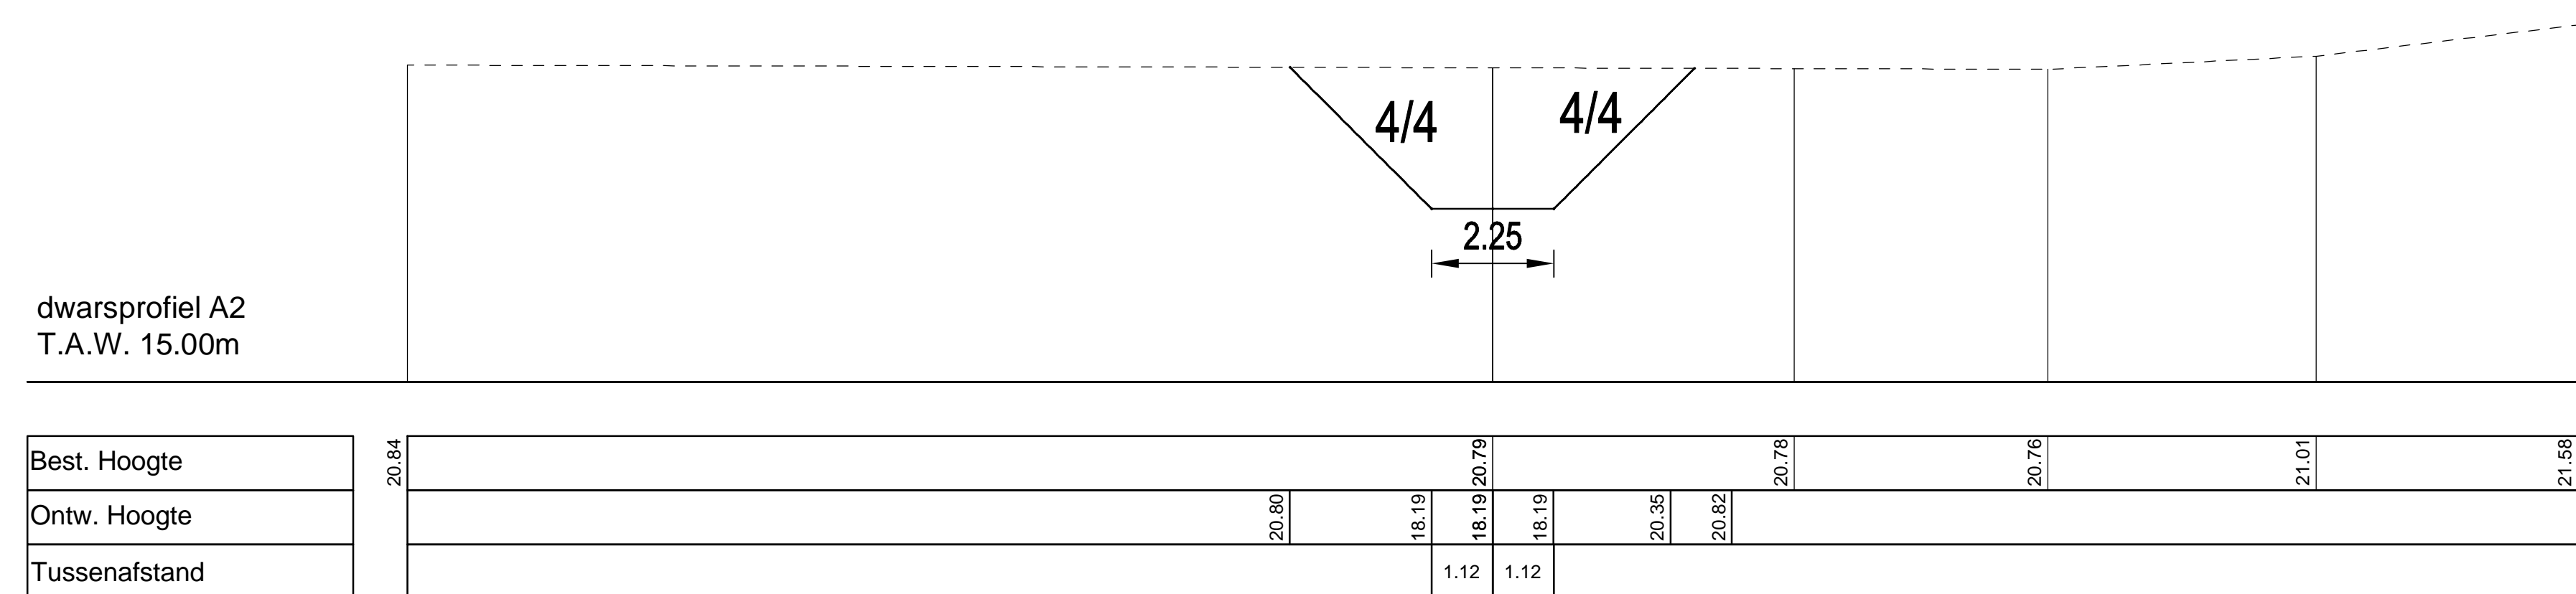
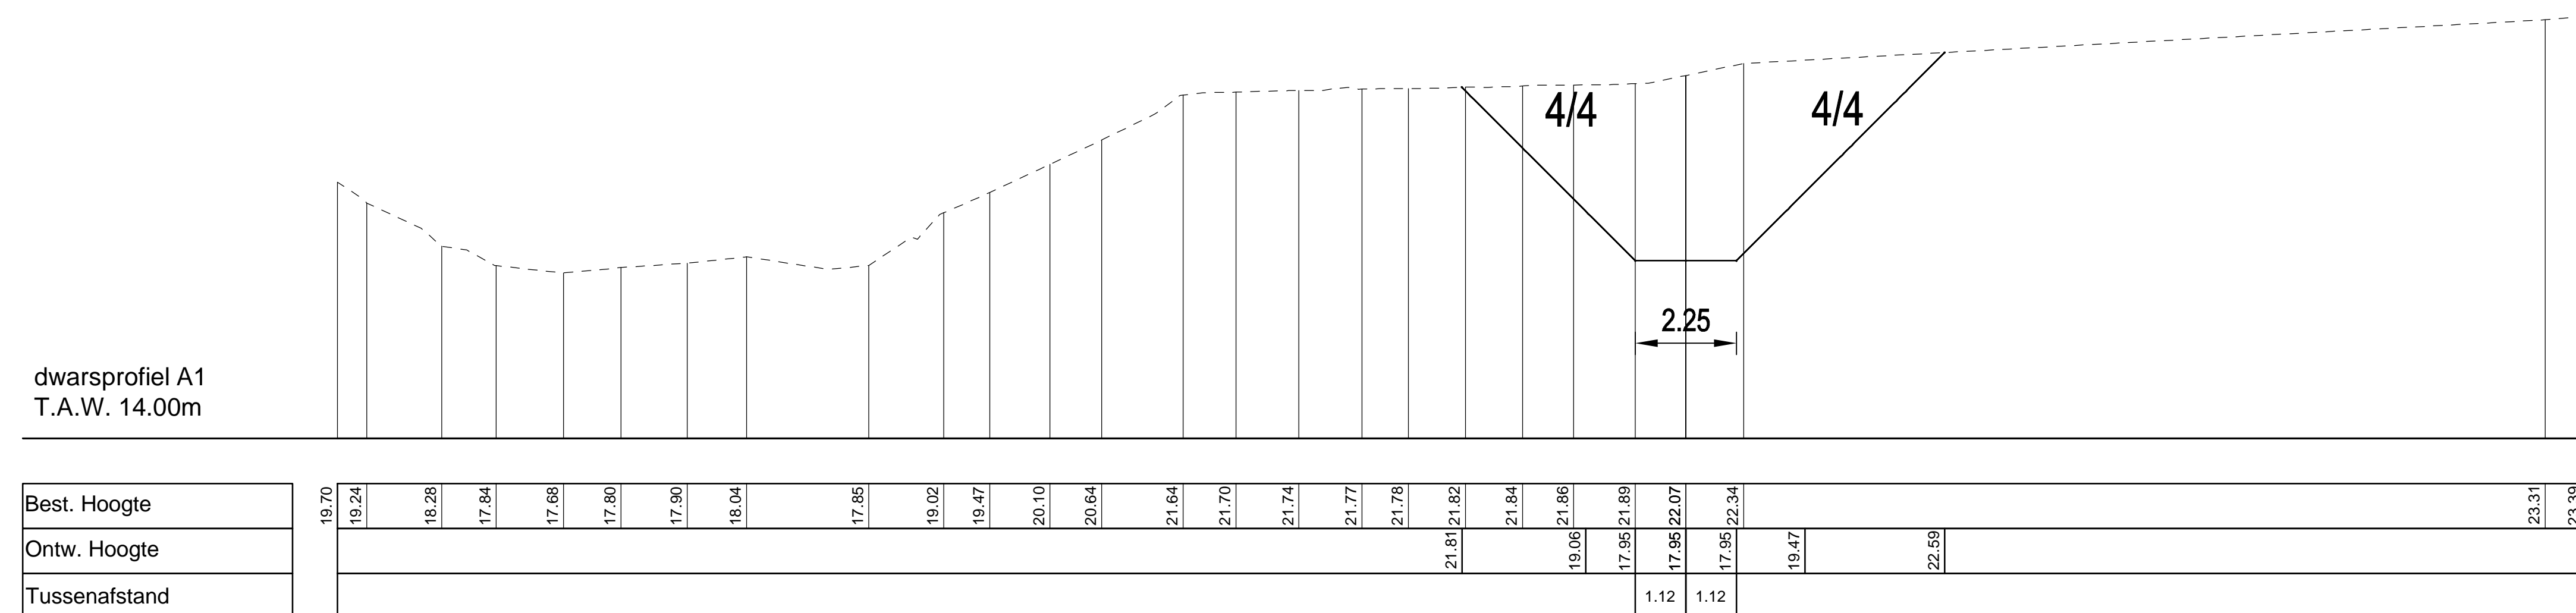
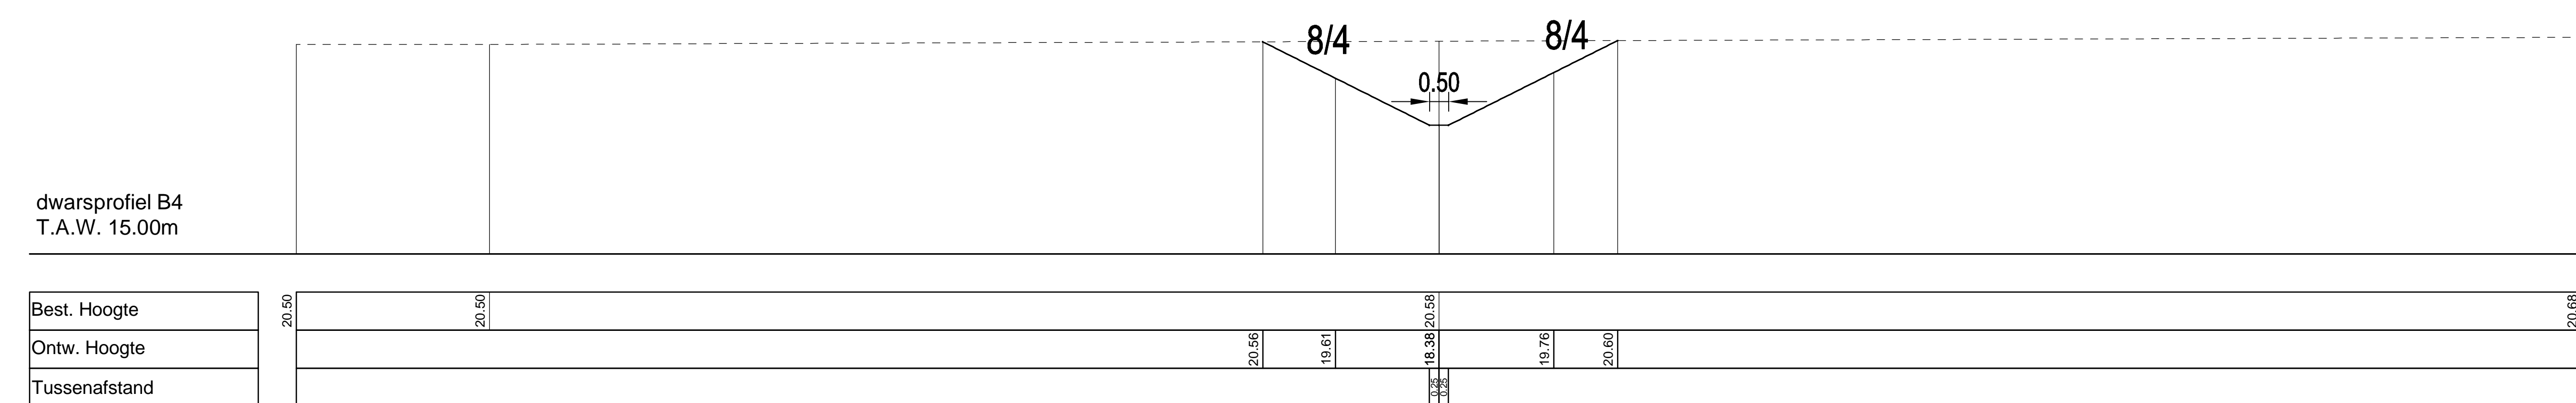
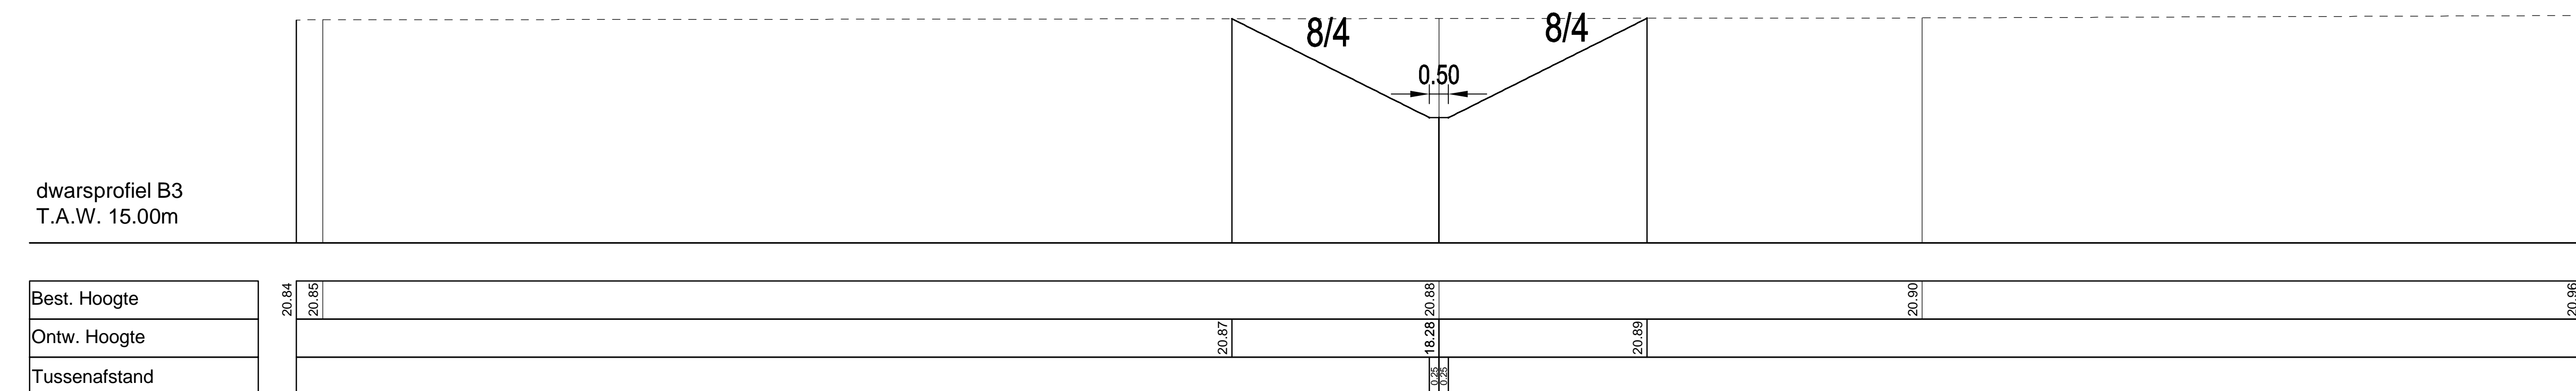





DWARSPROFIELEN VISTRACE 1

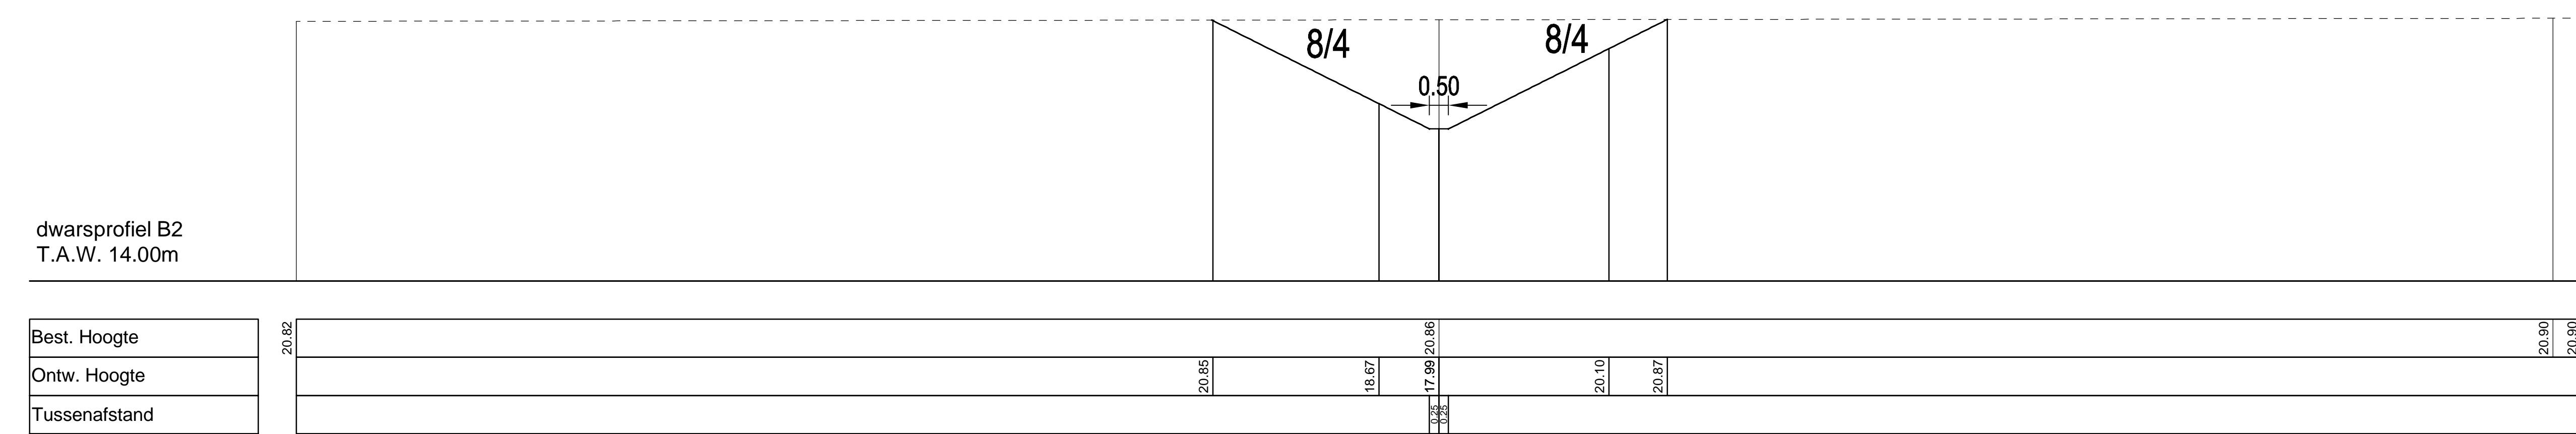

DWARSPROFIELEN VISTRACE 2

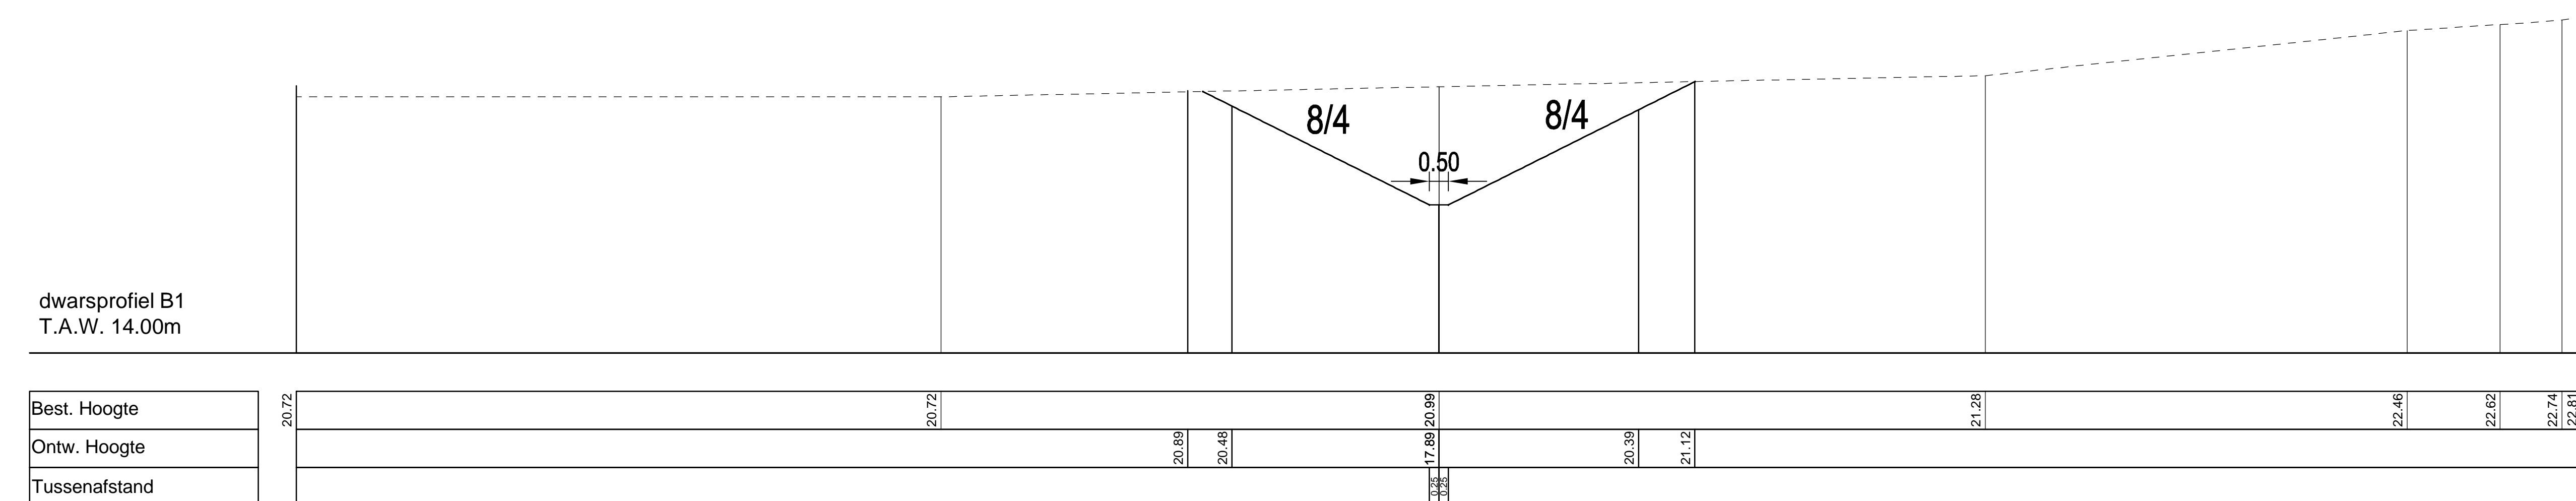

DWARSPROFIELEN VISTRACE 3

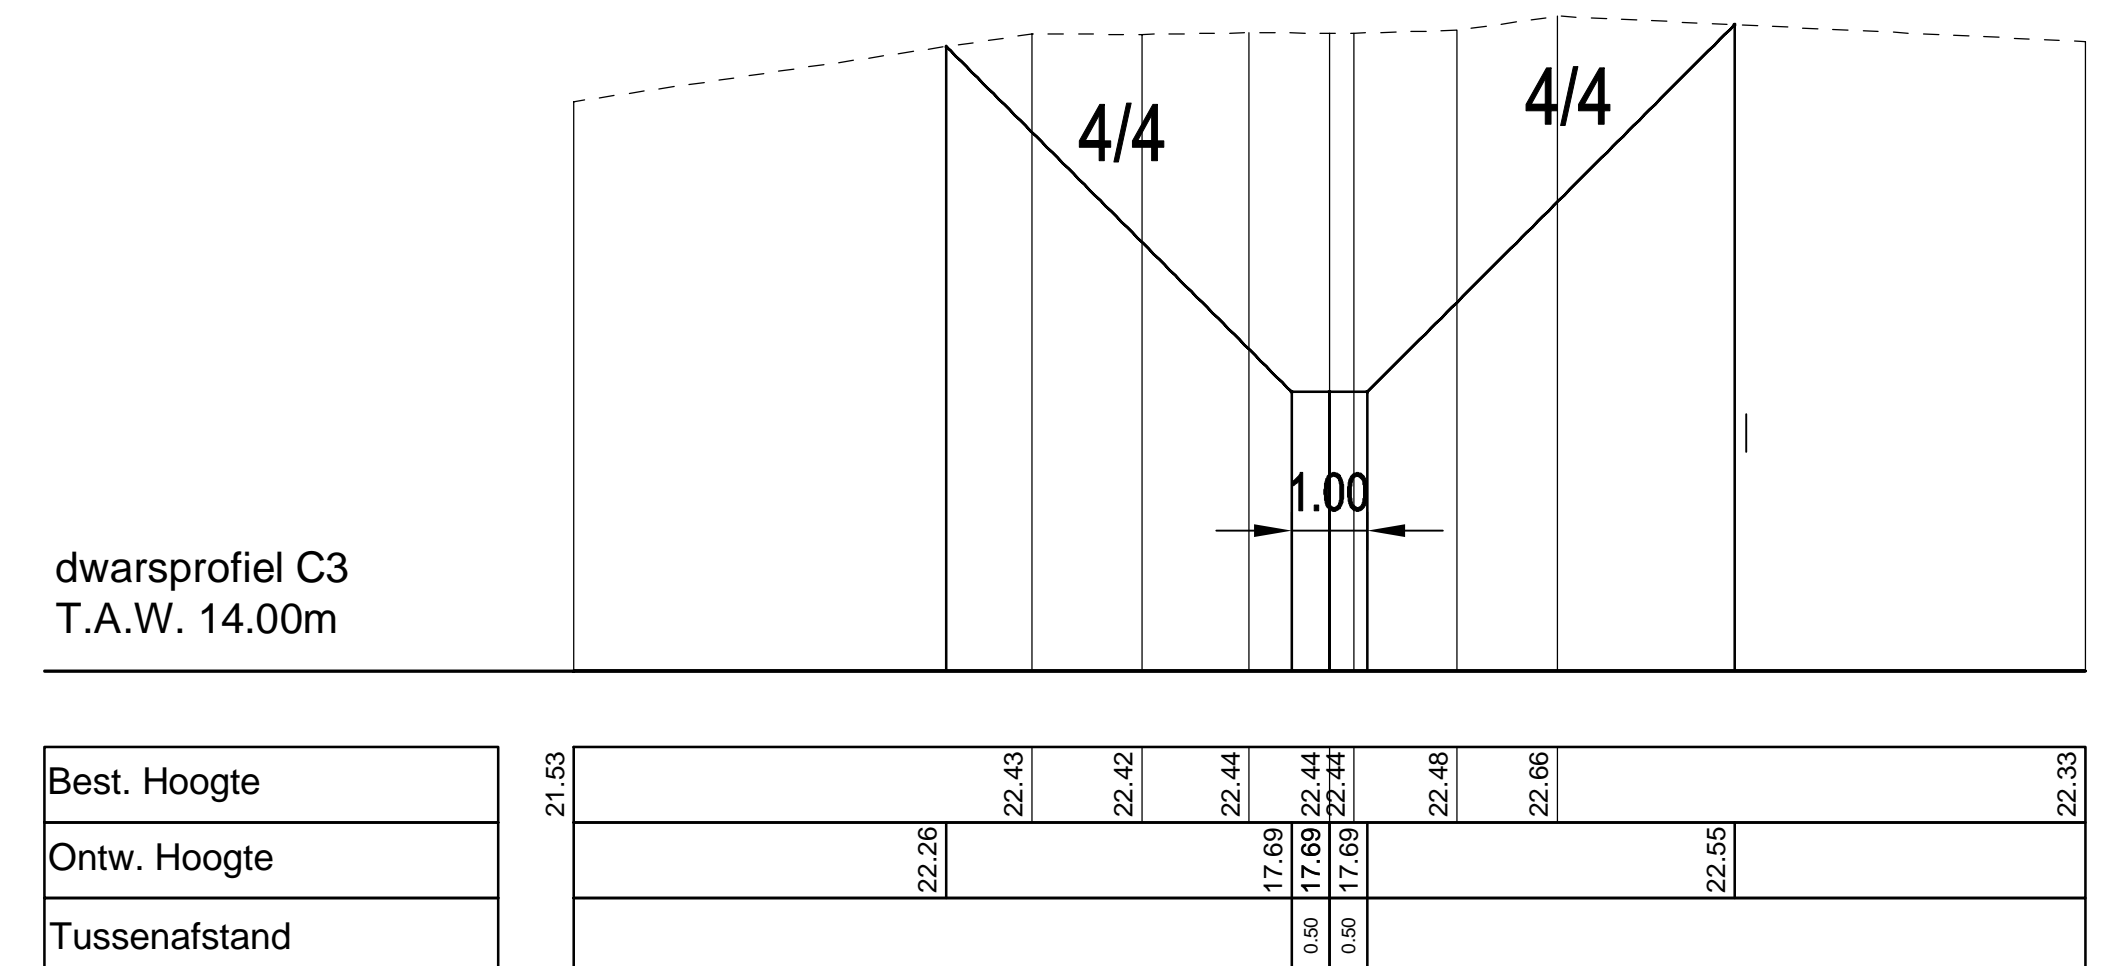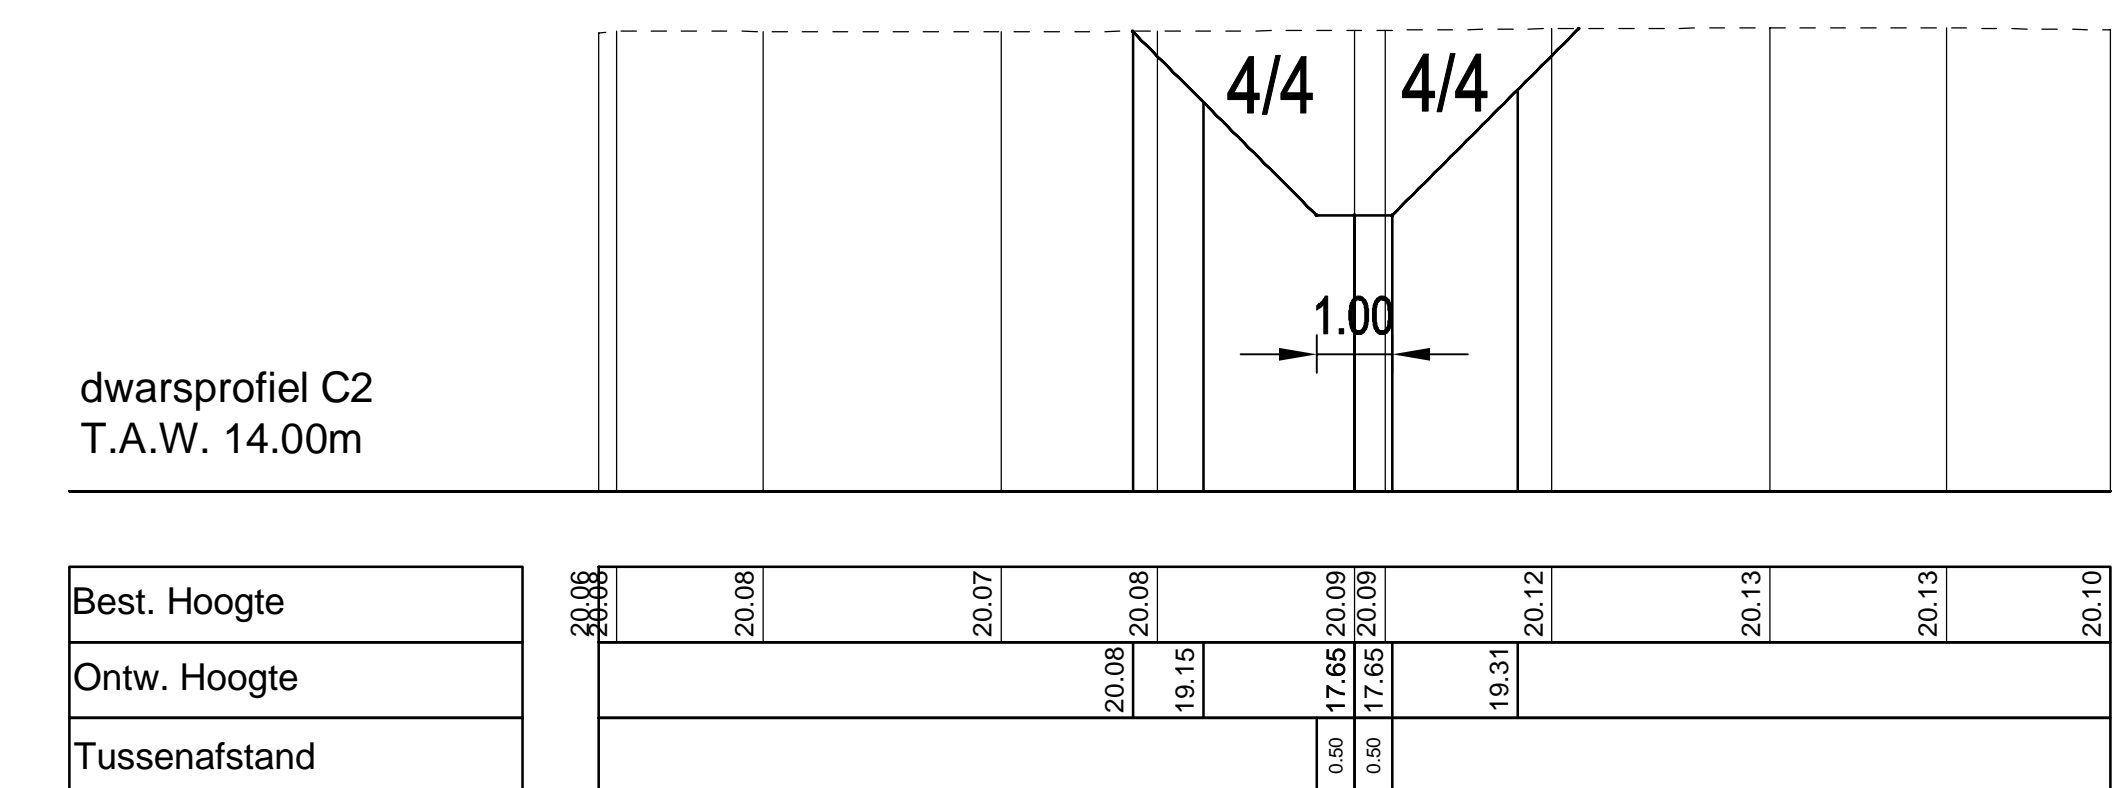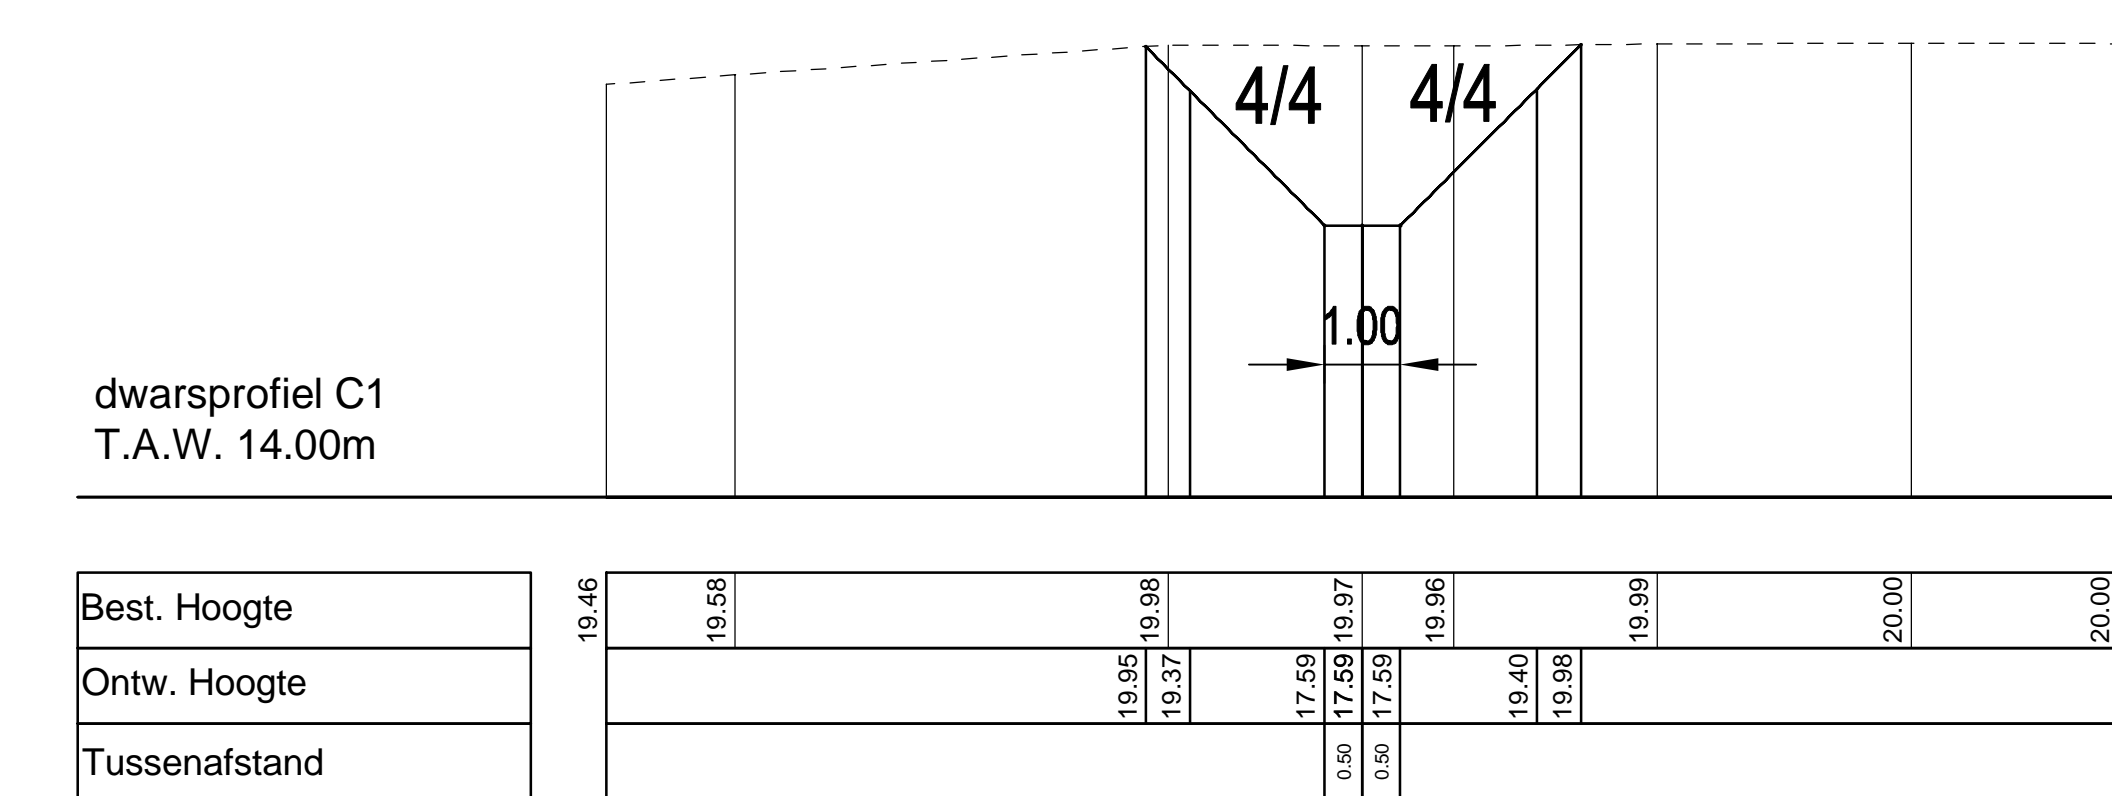

GROTE STEUNBEER OP DE DEMER TE DIEST
Ontwerp van verschillende waterbeheersingswerken,
werken van restauratie en werken ter bevordering van vrije
vismigratie in de omgeving van Diest

Opgemaakt door :



vestiging Mechelen
Stationsstraat 51
B-2800 Mechelen
T +32 15 45 13 00
F +32 15 42 22 08
www.swecobelgium.com

REF

DATA

Opdrachtgevend bestuur
VMM - afdeling water
Buitendienst Hasselt
Koningin Astridlaan 50 b
3500 Hasselt
tel. 011-74 25 50
fax. 011-74 25 79

ONTWERP thy K31

DWARSPROFIELEN VISPASSAGE

Datum ontvangst

Nagezien en voorgesteld door
de ingenieur

100

Goedgekeurd namens

INDEX	DATUM	WIJZIGINGEN	GETEKEND	NAGEZIEK
A	20/11/2017	Voorontwerp	WVL	TV0
B	01/12/2017	Aanpassing voorontwerp	WVL	TV0

PLAN NR.	8
TOTAAL:	-

SCHAAL :1:100

Bestekn