Lengteprofiel

T.A.W. 15.00m

vispassage trace 1

Profielnummer	
Cumulafstand	
Bodempeil BT	
Bodempeil OT	
Hellingen	
Peil maaiveld L.O.	
Peil maaiveld R.O.	

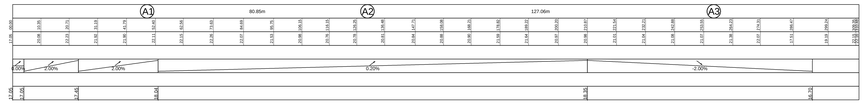

Lengteprofiel

T.A.W. 15.00m

vispassage trace 2

Profielnummer	
Cumulafstand	
Bodempeil BT	
Bodempeil OT	
Hellingen	
Peil maaiveld L.O.	
Peil maaiveld R.O.	

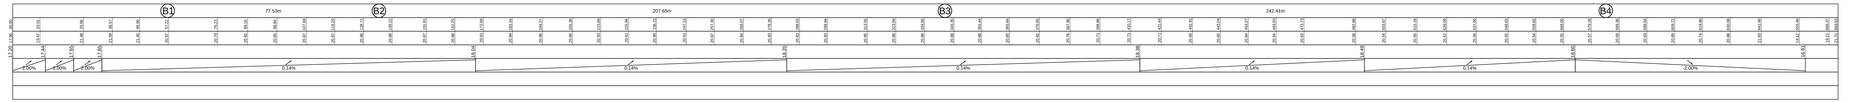

VLAAMSE MILIEUMAATSCHAPPIJ

AFDELING WATER

GROTE STEUNBEER OP DE DEMER TE DIEST

Ontwerp van verschillende waterbeheersingswerken, werken van restauratie en werken ter bevoordering van vrije vismigratie in de omgeving van Diest

Opgemaakt door :

SWECO

vestiging Hasselt
Stationsstraat 51
B-3500 Mechelen
T +32 15 45 13 00
F +32 15 45 13 01
www.sweco.be/hasselt

REF. :

DATUM. :

ONTWERP thv beginebeek en K31_ voorstel 3

LENGTEPROFIELEN

Datum ontvangst

Nagezien en voorgesteld door de ingenieur

Datum

Goedgekeurd namens de administrateur-generaal van de VMM het afdelingshoofd

Datum

Opdrachtgevend bestuur :
VMM - afdeling water
Buitendienst Hasselt
Koningin Astridlaan 50 bus 5
3500 Hasselt
tel. 011-74 25 50
fax. 011-74 25 79

INDEX	DATUM	WIJZIGINGEN	GETEKEND	NAGEZIEN
A	30/11/2017	Voorontwerp	VVK	TVS
B	07/12/2017	Aanpassing voorontwerp	VVK	TVS

PLAN NR. 7.1

TOTAAL : --

SCHAAL : #####

Besteknr.