


PRINCIPE Knijpconstructie K1
langssnede AA

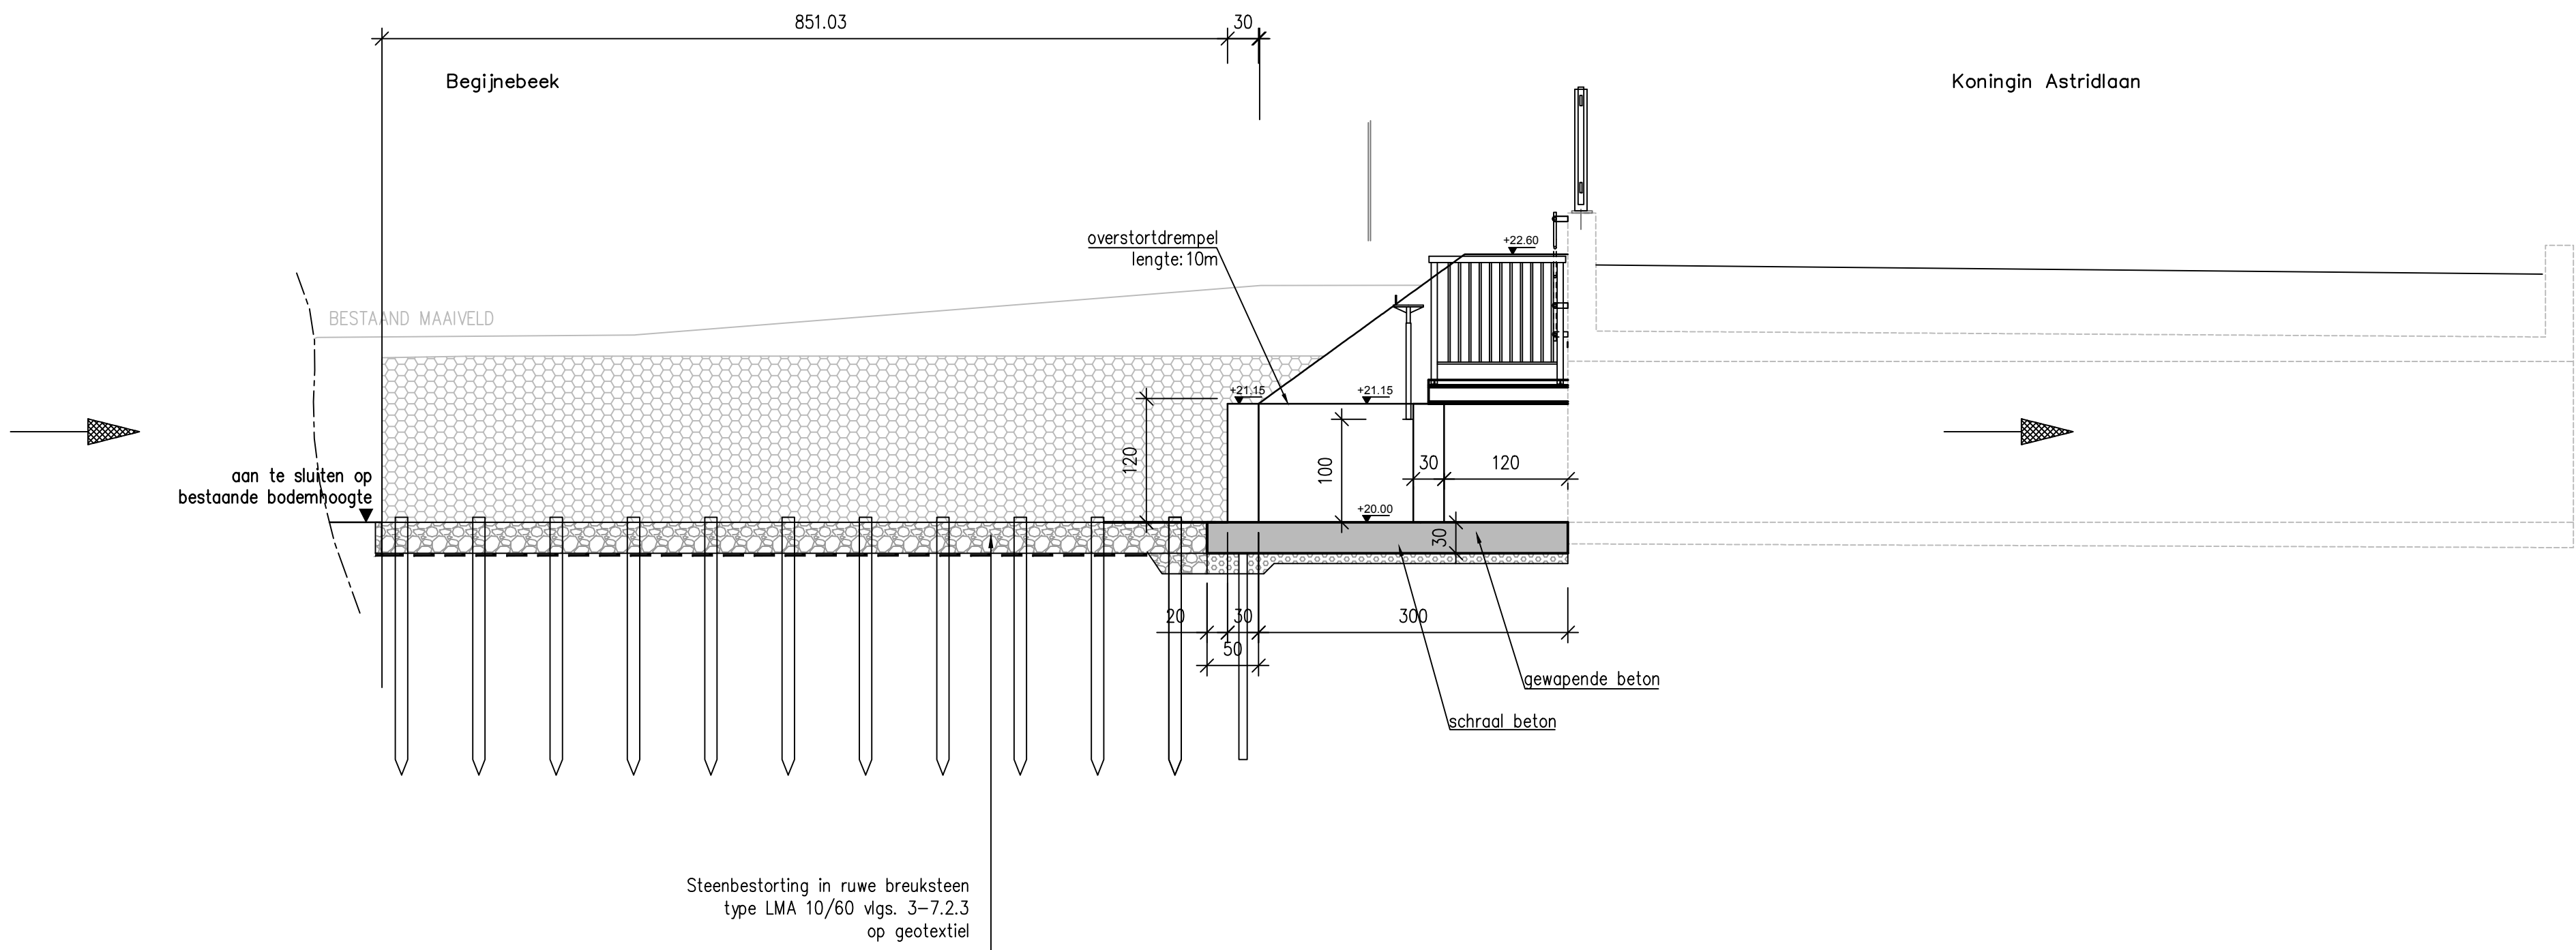

VLAAMSE MILIEUMAATSCHAPPIJ

AFDELING WATER

GROTE STEUNBEER OP DE DEMER TE DIEST
Ontwerp van verschillende waterbeheersingswerken,
werken van restauratie en werken ter bevordering van vrije
vismigratie in de omgeving van Diest

Opgemaakt door :



vestiging Mechelen
Stationsstraat 51
B-2800 Mechelen
T +32 15 45 13 00
F +32 15 42 22 08
www.swecobelgium.be

REF :

DATUM :

PRINCIPETEKENING OVERSTORT
thv. begijnbeek

Datum ontvangst

Nagezien en voorgesteld door
de ingenieur

Datum

Goedgekeurd namens
de administrateur-generaal van de VMM
het afdelingshoofd

Datum

INDEX	DATUM	WIJZIGINGEN	GETEKEND	NAGEZIEN
A	15/06/2018	Alternatief voorontwerp	VVA	TVB

PLAN NR.	5.2	SCHAAL : 1/50	Besteknr.
TOTAAL :	-		