


Dwarsprofiel A : schaal 1/100

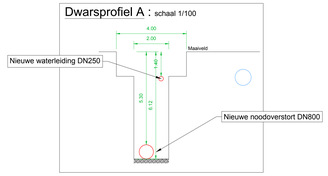


Dwarsprofiel B : schaal 1/100

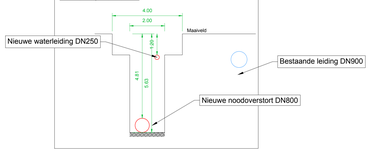


Dwarsprofiel C : schaal 1/100

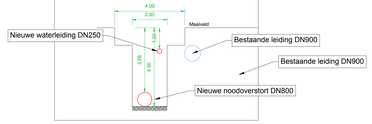


Dwarsprofiel D/E/F : schaal 1/100

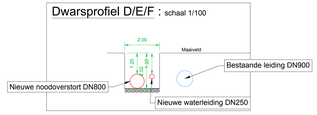


Dwarsprofiel G : schaal 1/100

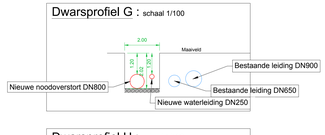

Dwarsprofiel H : schaal 1/100

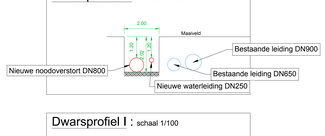


Dwarsprofiel I : schaal 1/100

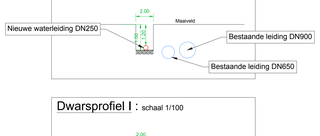


Dwarsprofiel I : schaal 1/100



Langsprofiel A-E : schaal 1/500

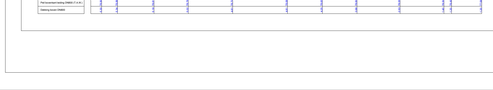

Grondplan : schaal 1/2.000

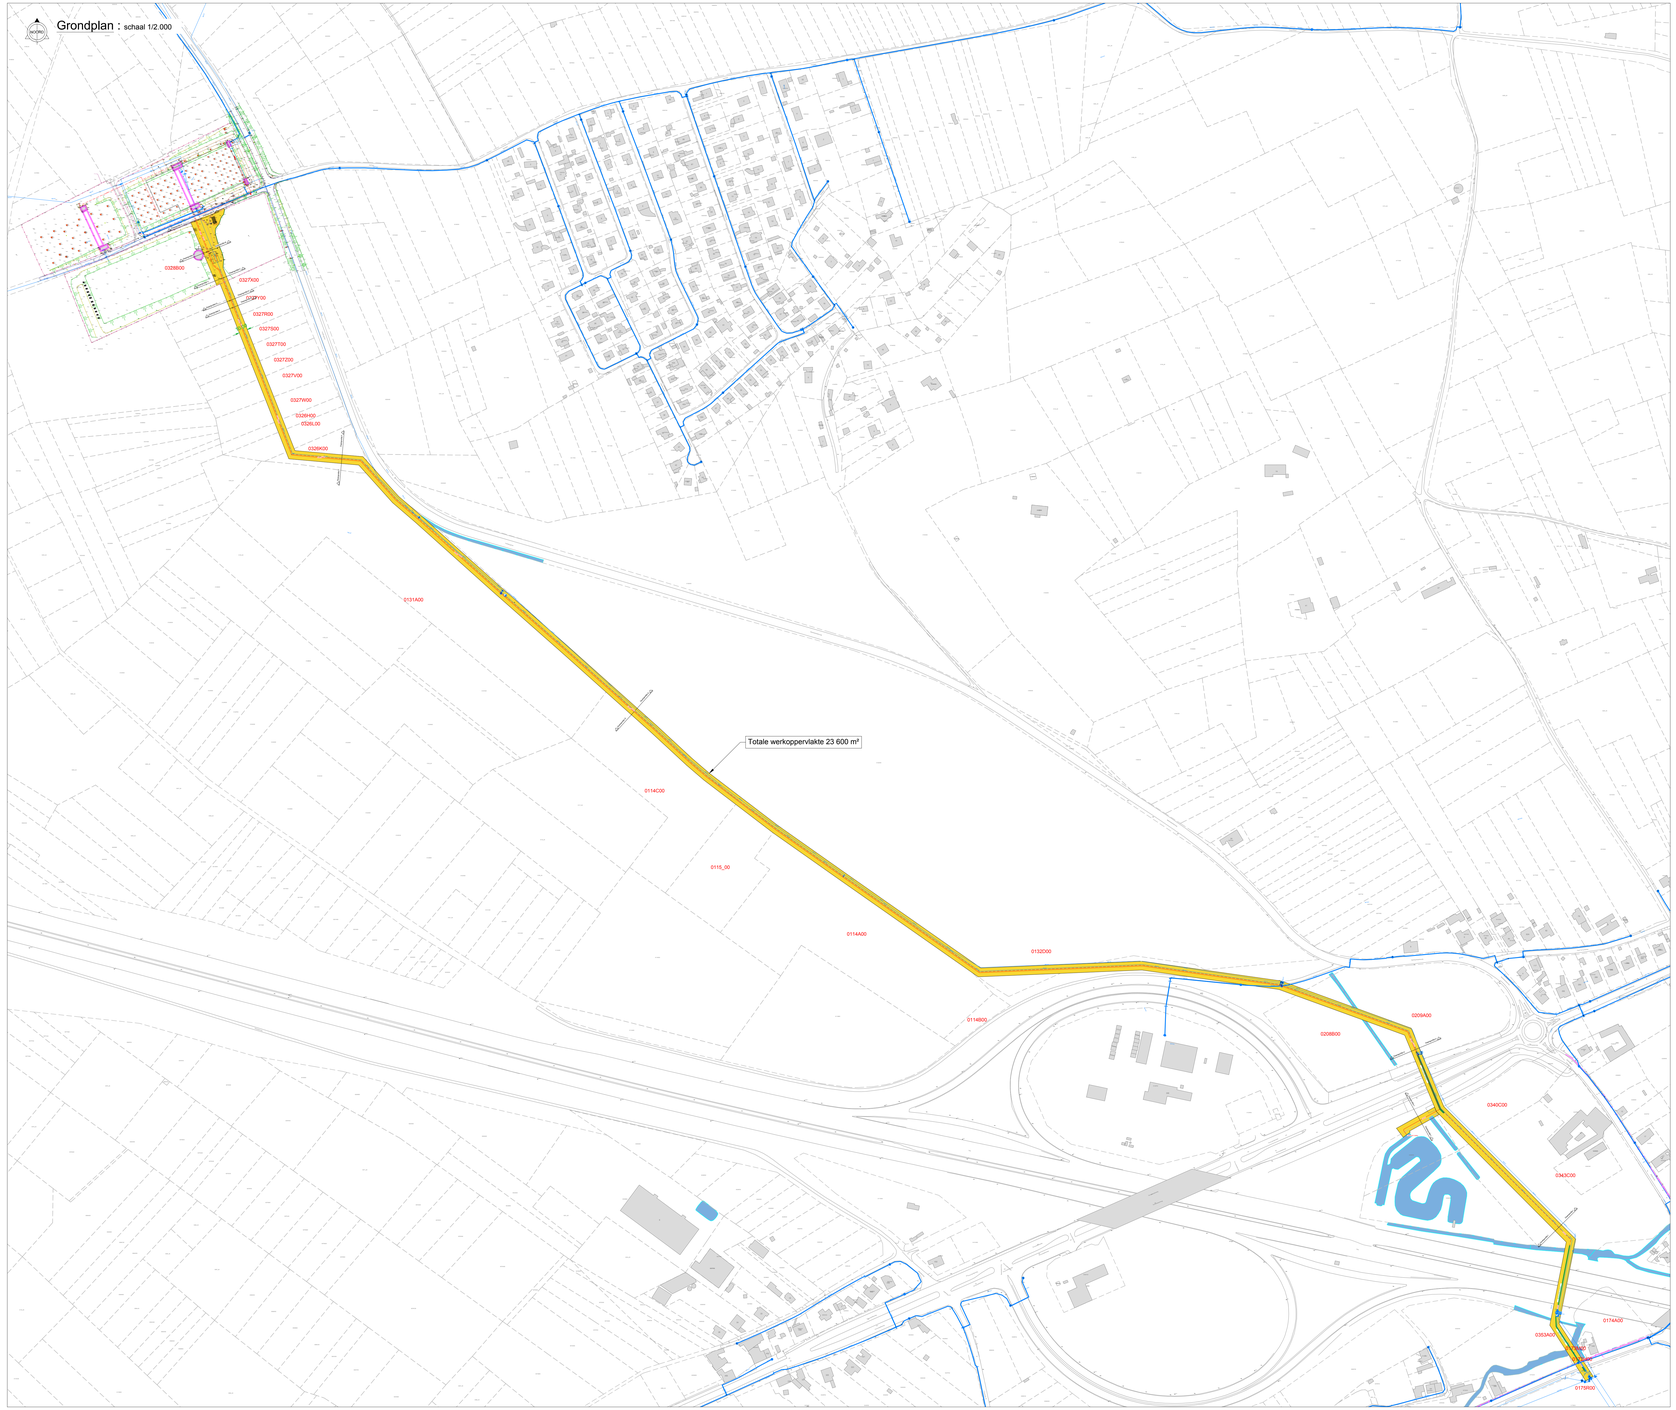

Legende	
De Watergroep	
te plaatsen DN250 waterleiding 2.275m	
noodoverstort DN800 bedrijfs afvalwater leiding 2.118m	
Gestuurde boring	
Opmerkingen	
Bovenkant leiding : min. 1 meter diepte	
Te verlaten leidingen dienen - indien niet uitgebroken - afgedicht te worden	
Brandkranen op te verlaten leidingen worden opgebroken	
Bij te verlaten afsluiters worden spindel en straatpot weggebroken	

De Watergroep
WATER VANDAAG EN MORGEN

Distributie en Toevoer

Vooruitgangstraat 189 - 1030 Brussel T - 02 238 94 11 F - 02 230 97 98 www.dewatergroep.be

Bertem

WPC Meerbeek_deel 2

Nieuwe Waterleiding DN250 en noodoverstort DN800

nagezien door afdelingshoofd Realisaties & Relatiebeheer
ir. Michel Vanroy

i.o. ir. Bart Van der Straeten

opgemaakt door projectingenieur
Ing.Jens Amant

Jens.Amant@dewatergroep.be

getekend door
Marco Antonio Pulido Santiago

Marco.PulidoSantiago@dewatergroep.be

Datum	Versie / Wijziging
02/10/2019	Voorontwerp

Project-ID : 03_000011816
Case-ID :
Aankoopcontract-ID :
Serviceopdrachtnr. :

GIPOD SA-nr :
GIPOD WO-nr :
Schaal : Diverse
Aantal plannen : 1 van 1
Plannr : 03_000011816

I:\01GIP\Plannen\Leiding\Leiding_lastSaar_v2