

Provincie : West-Vlaanderen  
Arrondissement : Tielt


Gemeente  
MEULEBEKE

Dossier :

Aantal plans :  
Plan nr. : 1

Oppervlakte m² : 1.01  
Prijs : €

- liggingsplan  
- VERKAVELINGSPLAN

  
Infrabureau DEMEY  
Beversesteenweg 314, 8800 ROESELARE  
studie@demey.be  
www.demey.be  
  
ir. F. DEMEY, zaakvoerder

UITRUSTINGSWERKEN VERKAVELING  
NEREMAT MEULEBEKE

Datum	Historiek
01/07/2019	Lotindeling wegenis - voorontwerp VO-01
01/09/2019	Lotindeling wegenis - voorontwerp VO-02
13/09/2019	Lotindeling wegenis - voorontwerp VO-03
16/10/2019	Lotindeling wegenis - voorontwerp 3D voorstelling
20/01/2012	Lotindeling wegenis - definitief ontwerp

Gezien en goedgekeurd door de gemeenteraad van Meulebeke  
in zitting van  
i.o. De Secretaris  
T. Vanpoucke

De Voorzitter  
B. Verdru

De aannemer

Gezien en goedgekeurd door  
de verkavelaar :

Neremat NV  
Lodewijk de Raetlaan 27  
8870 Izegem


REF: ☐ ☐ ☐

INRICHTINGSOPTIE

OVERZICHT AANTAL ENTITEITEN

HUIZEN: 37 ENTITEITEN

20 WONINGEN/HA

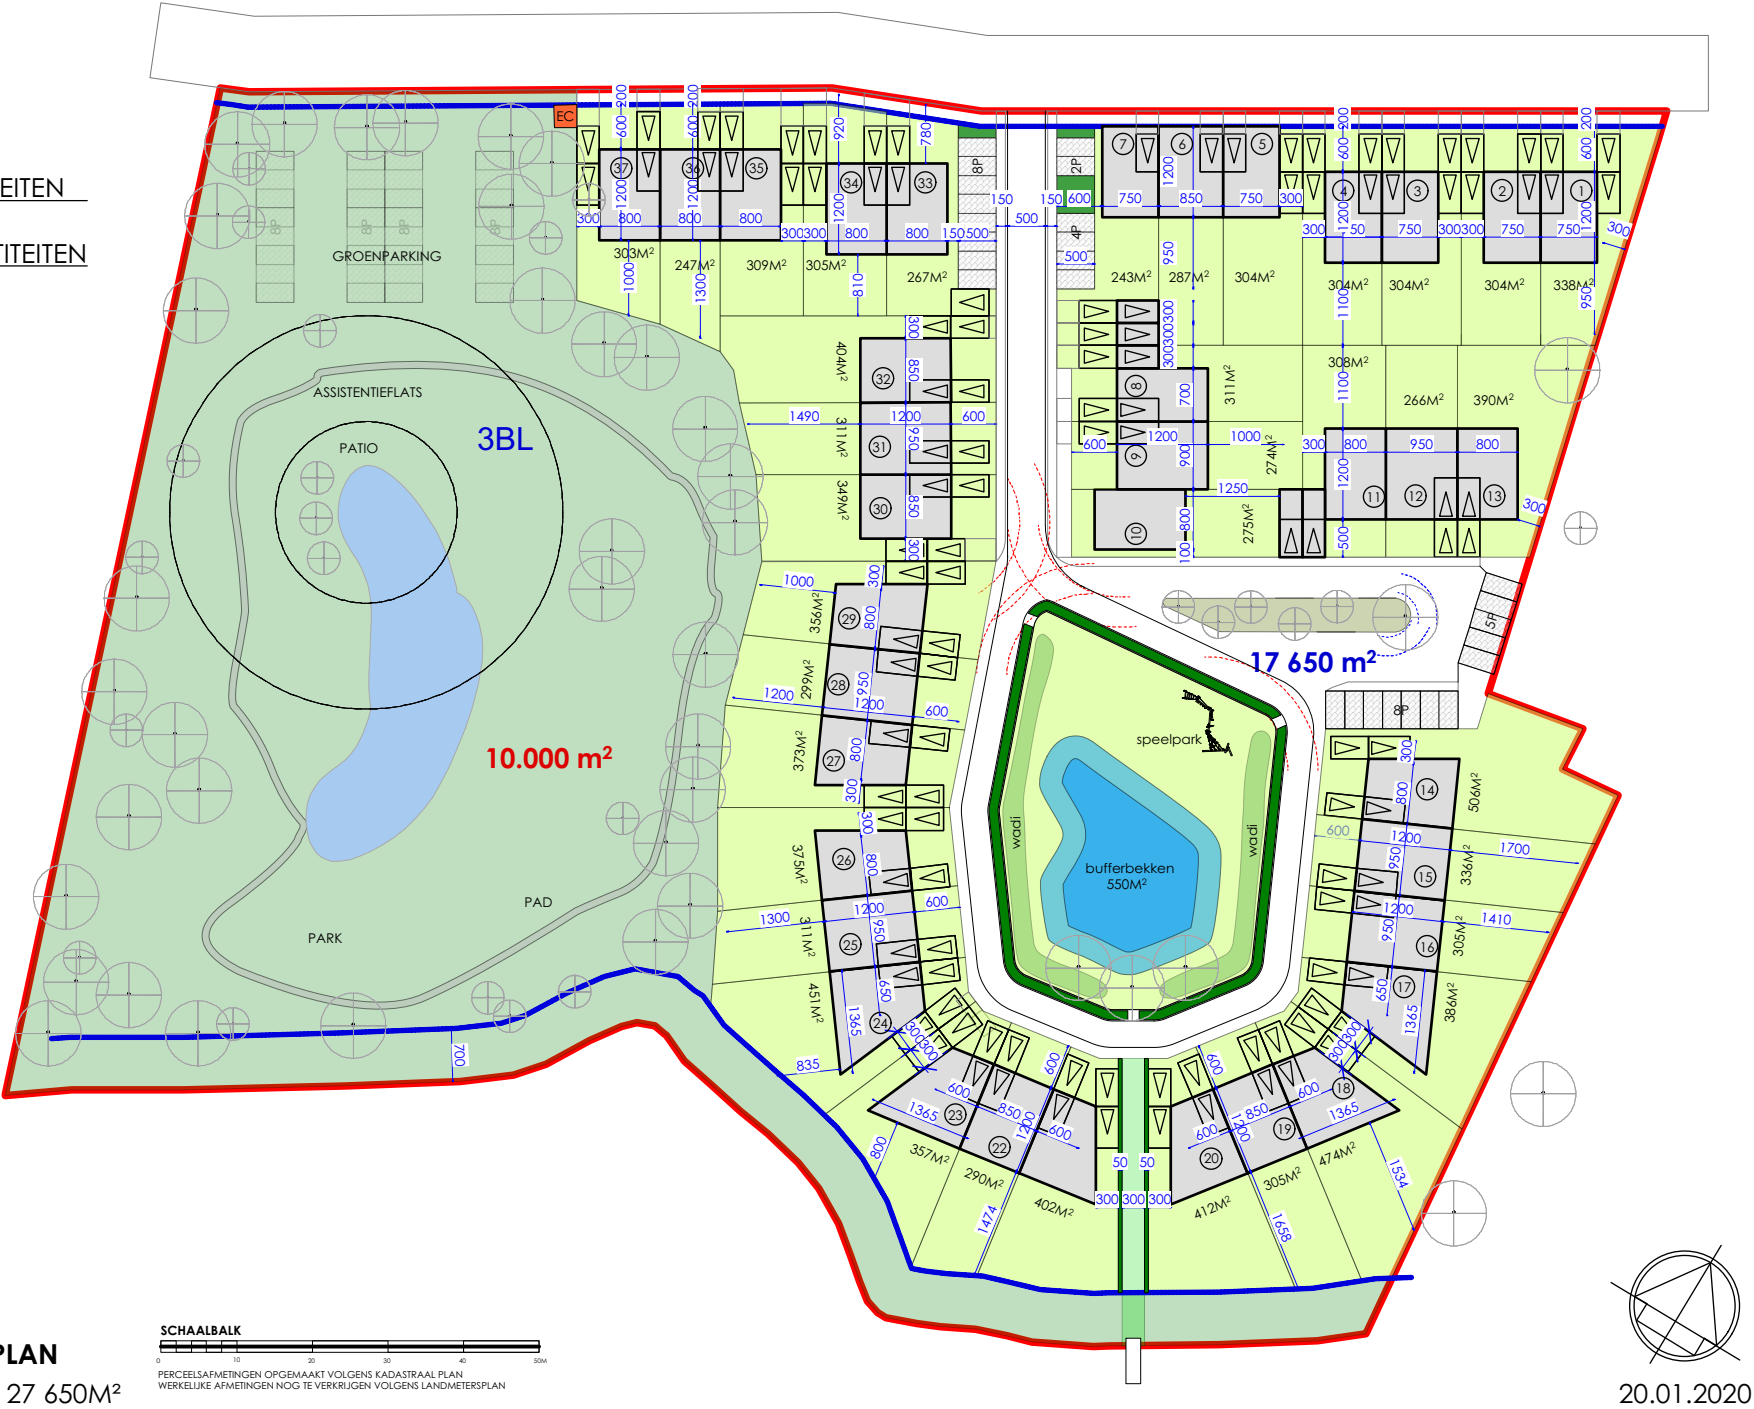

INPLANTINGSPLAN

PERCEEL OPP. 27 650M²

