



TERREINPROFIELEN BESTAANDE TOESTAND

Schaal : 1/500
Referentiehoogte : 4.00

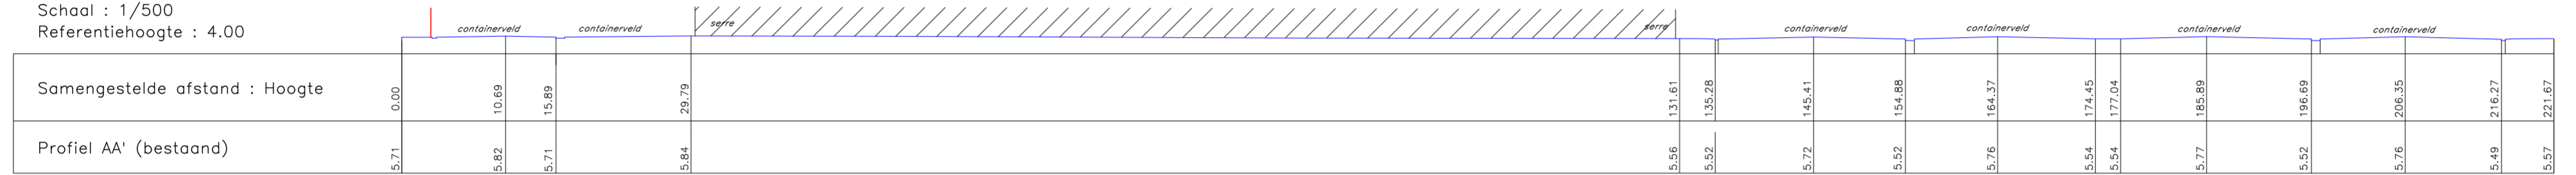

Schaal : 1/500
Referentiehoogte : 3.00

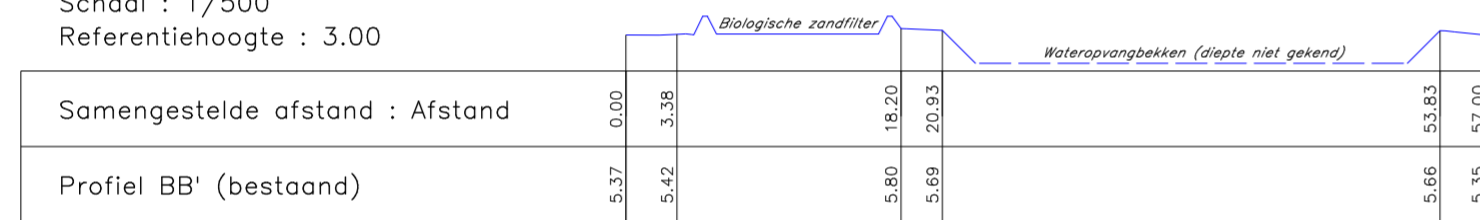

Schaal : 1/500
Referentiehoogte : 3.00

