




TYPEDWARSPROFIEL A

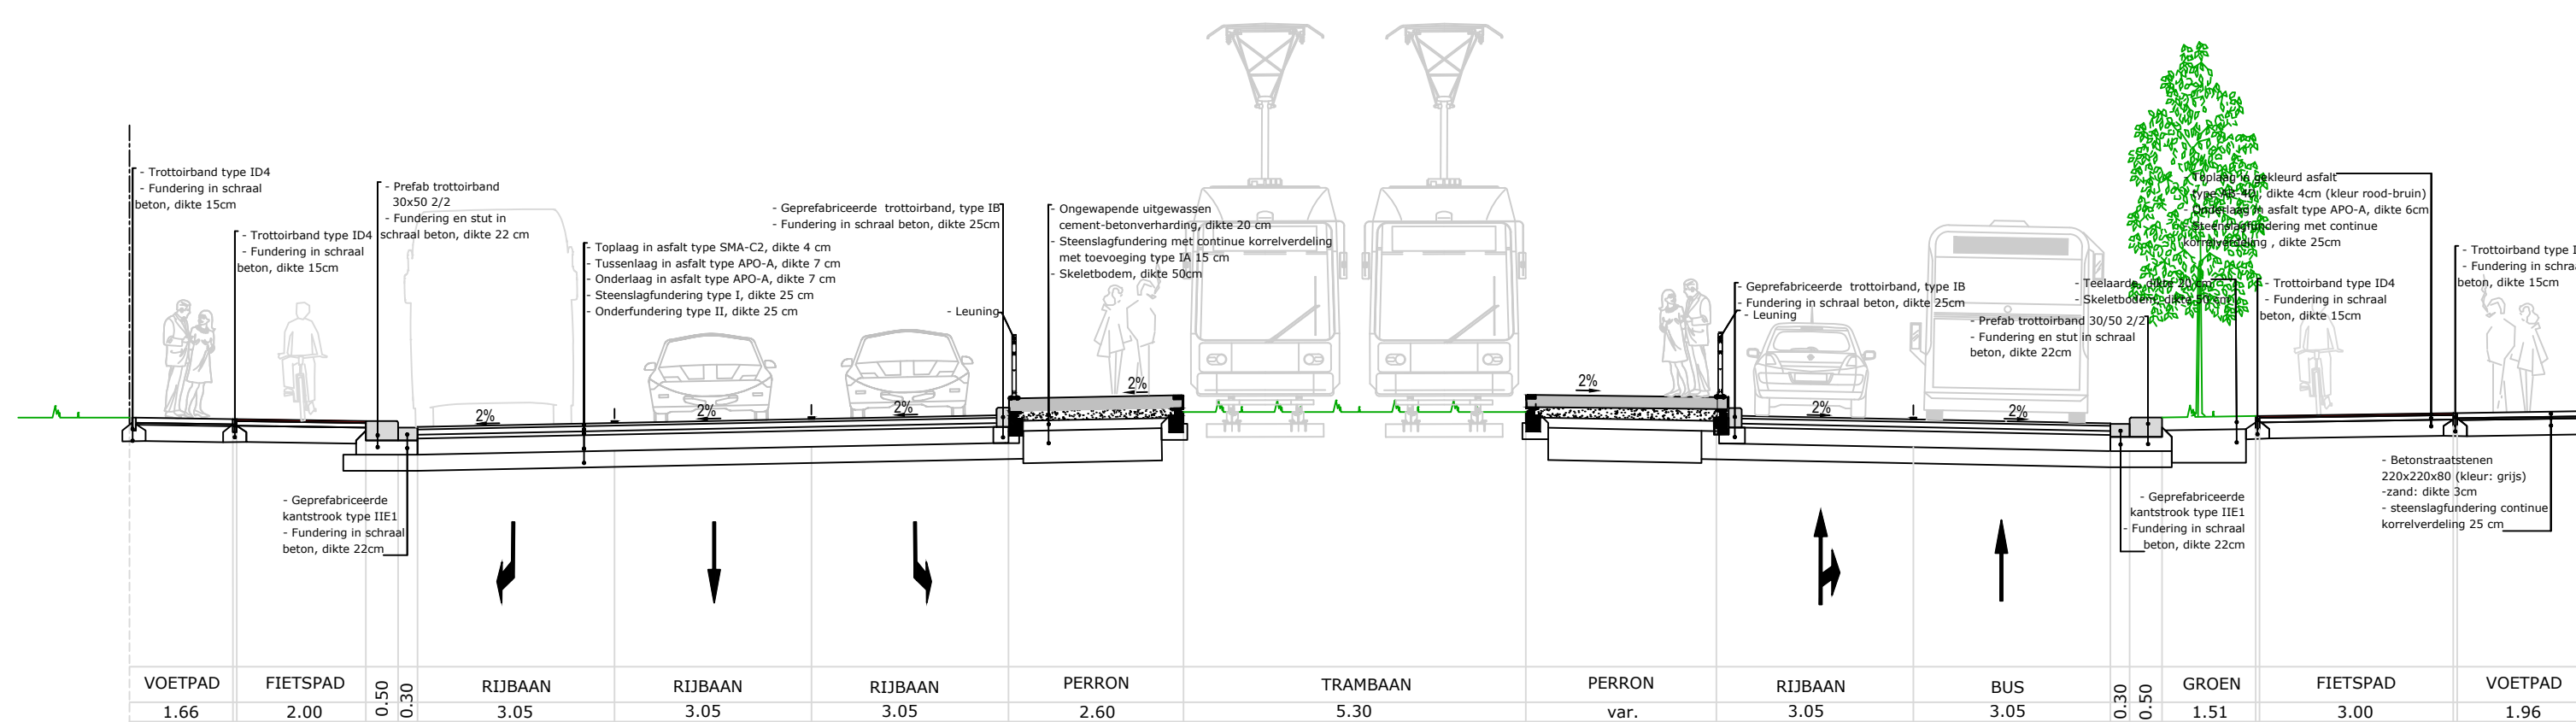


TYPEDWARSPROFIEL D

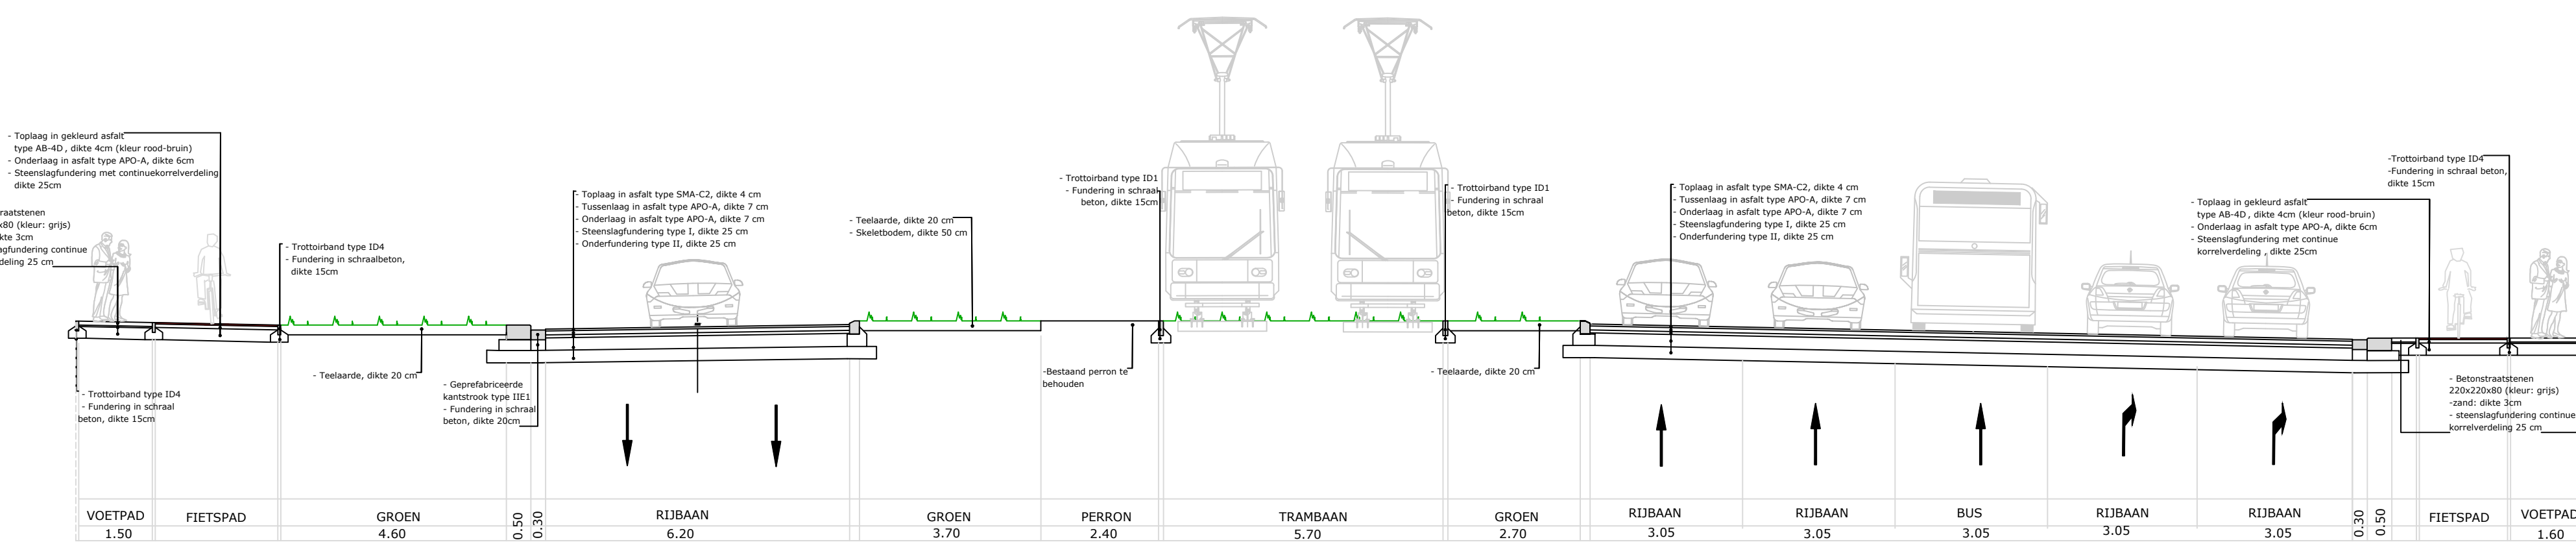


TYPEDWARSPROFIEL G

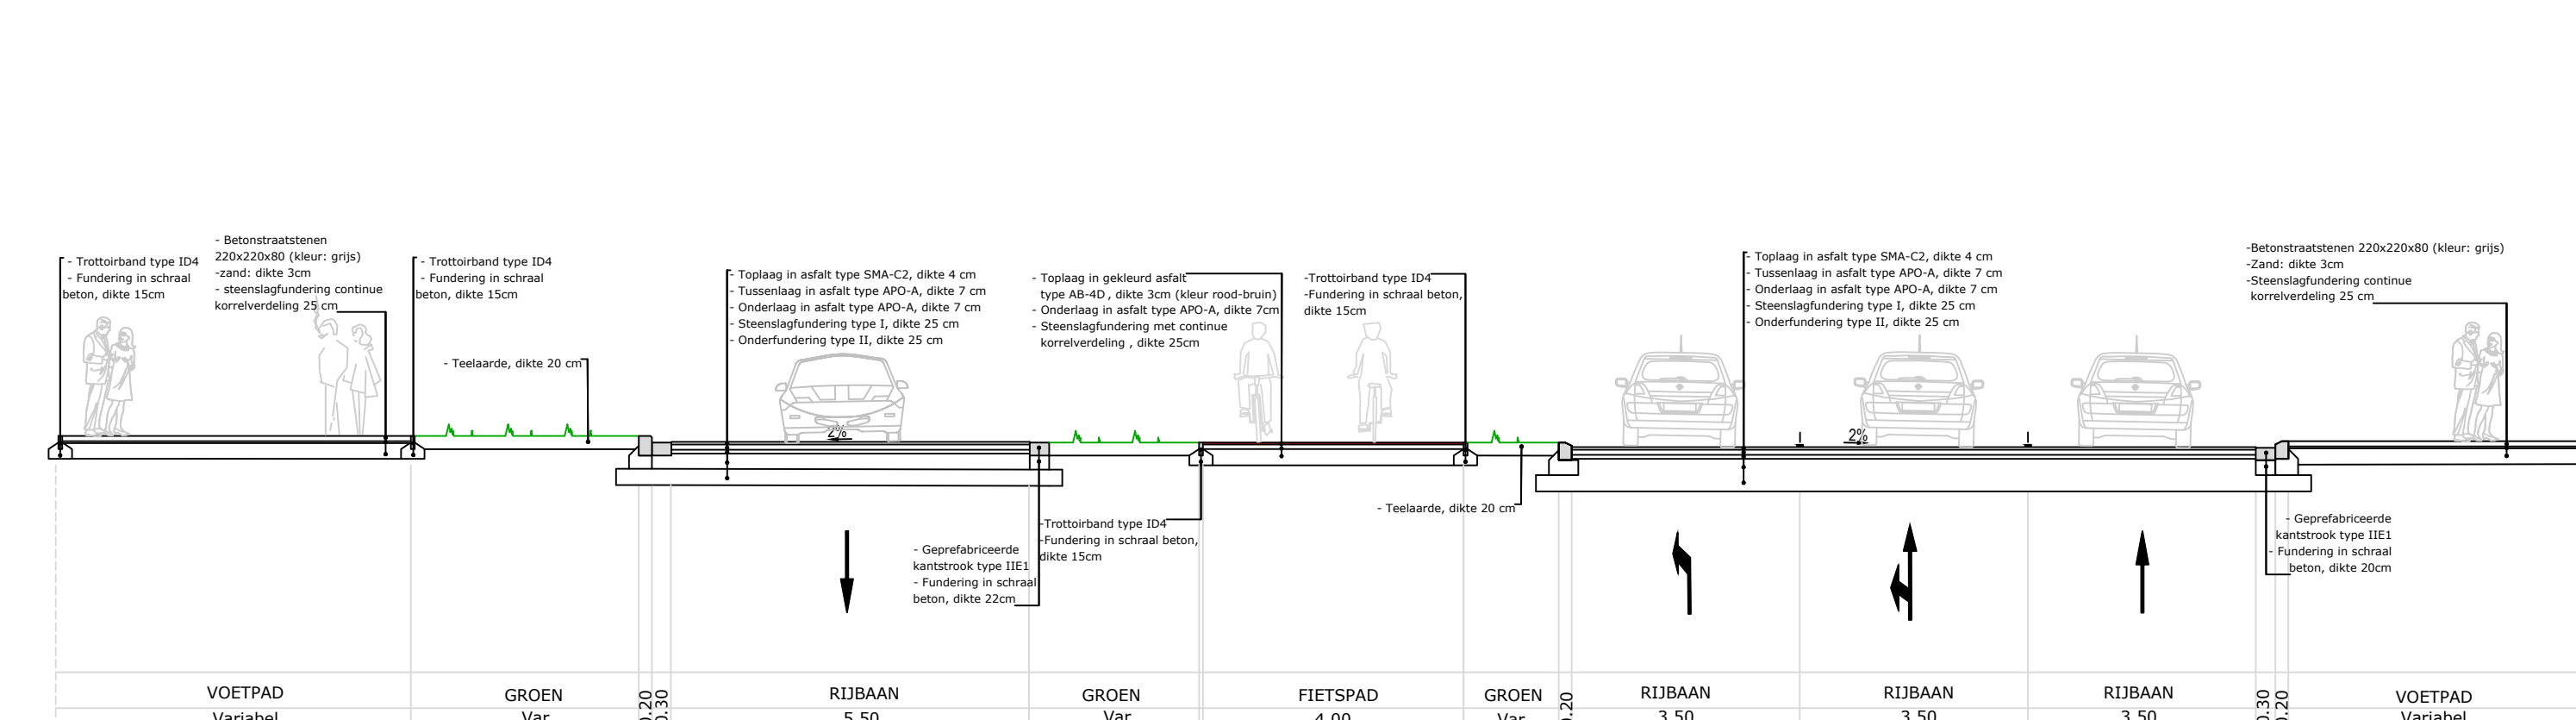


TYPEDWARSPROFIEL B

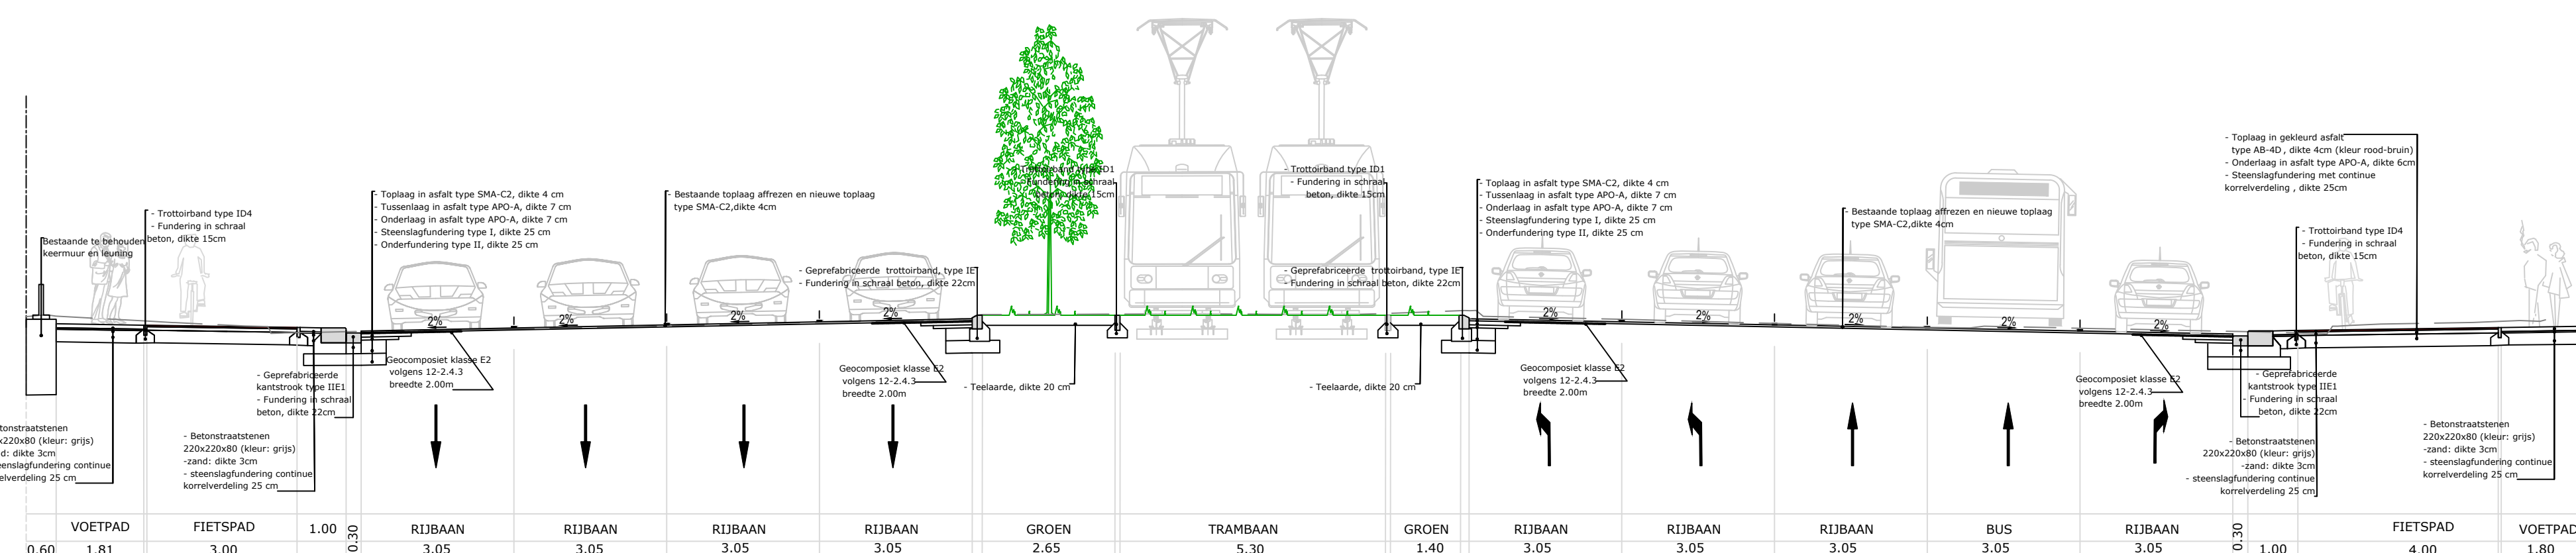


TYPEDWARSPROFIEL E

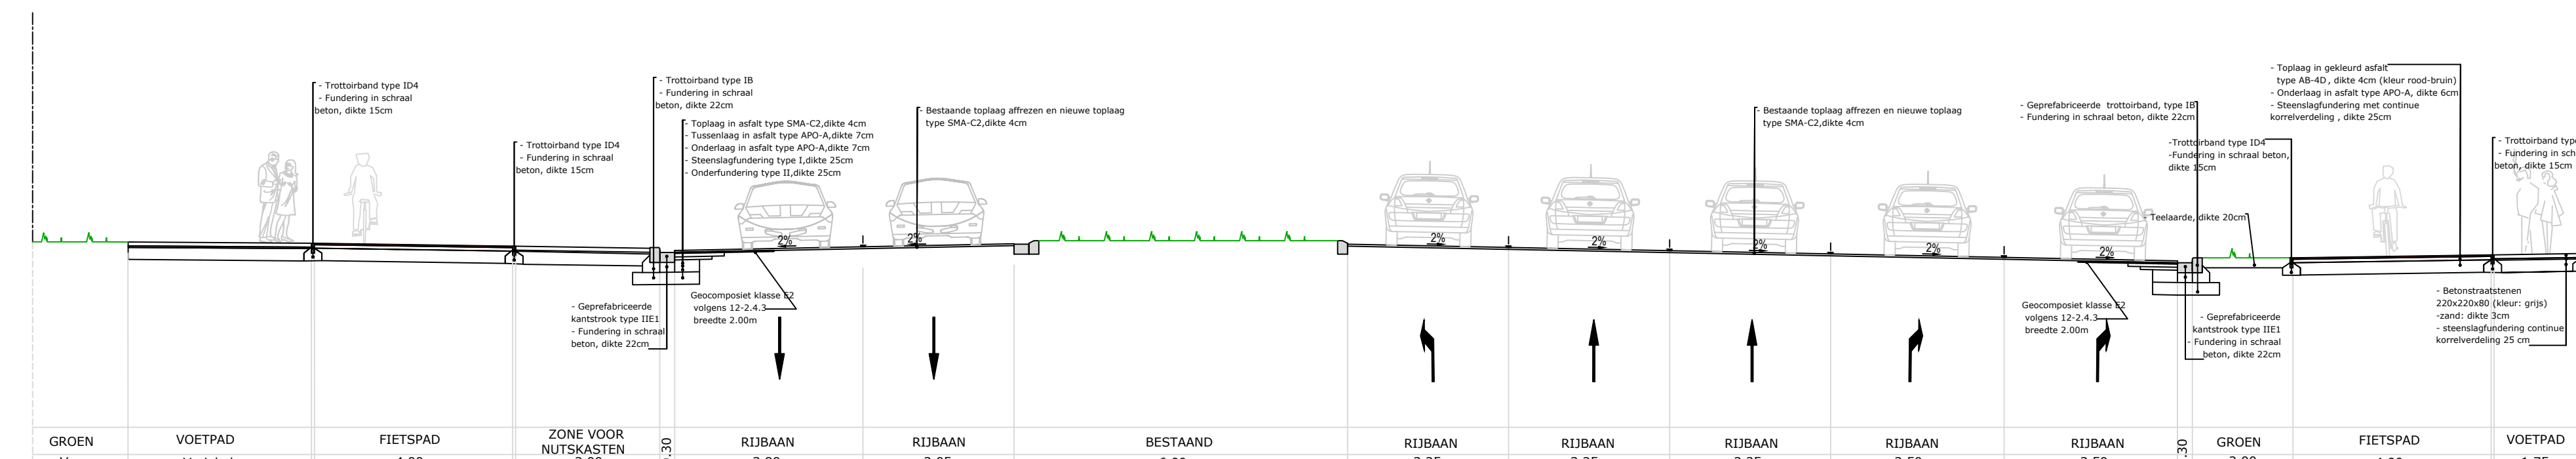


TYPEDWARSPROFIEL C

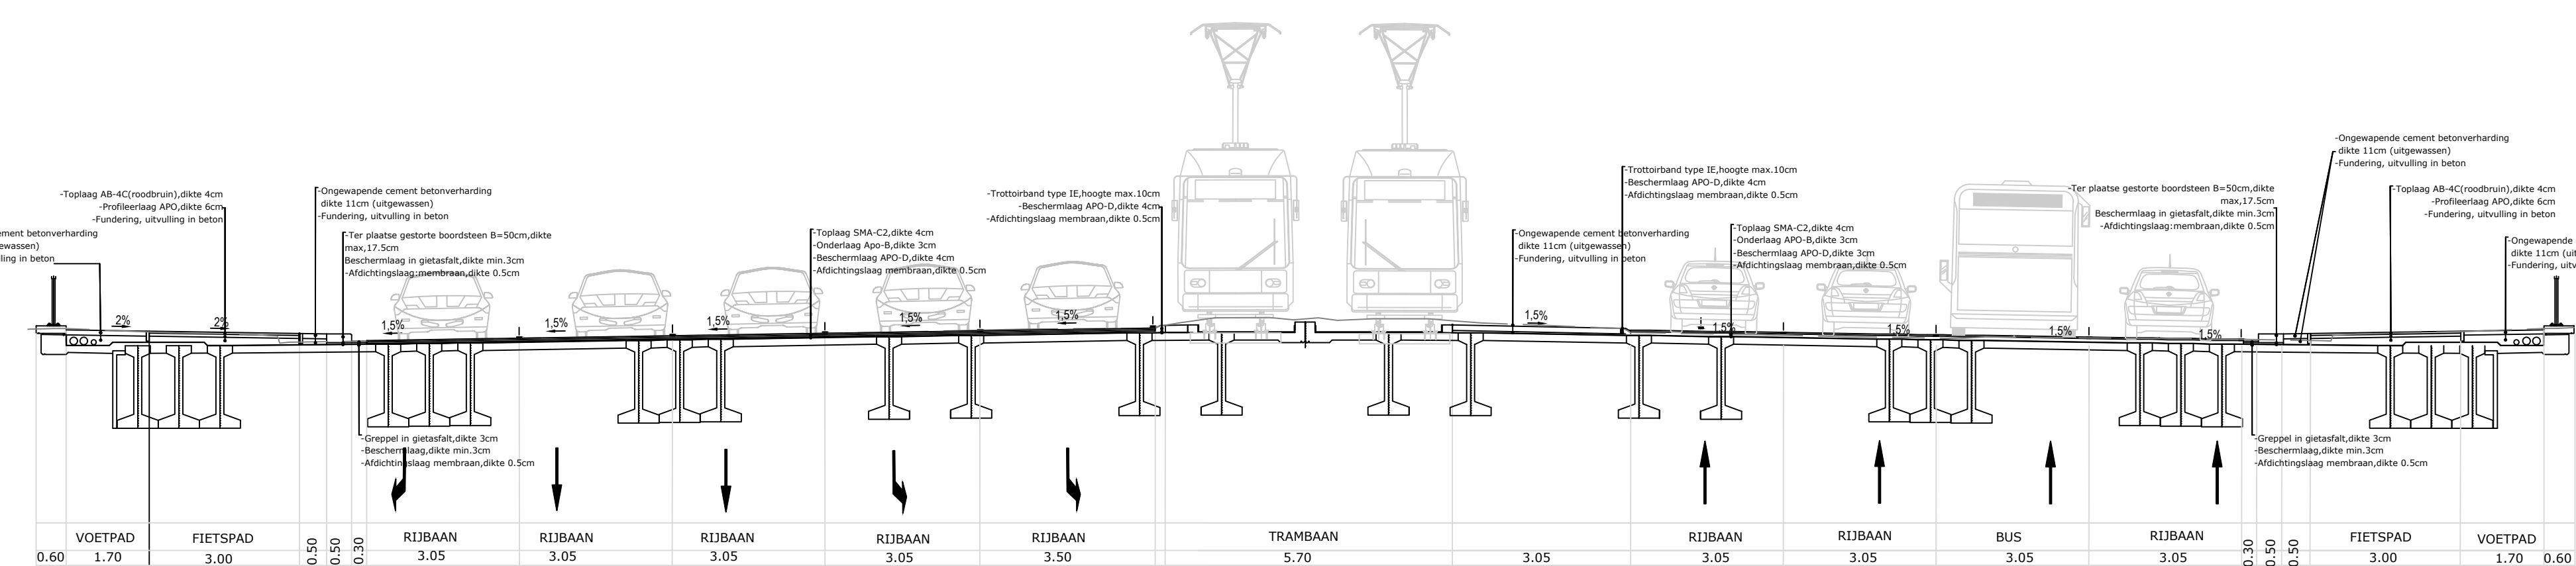

TYPEDWARSPROFIEL F

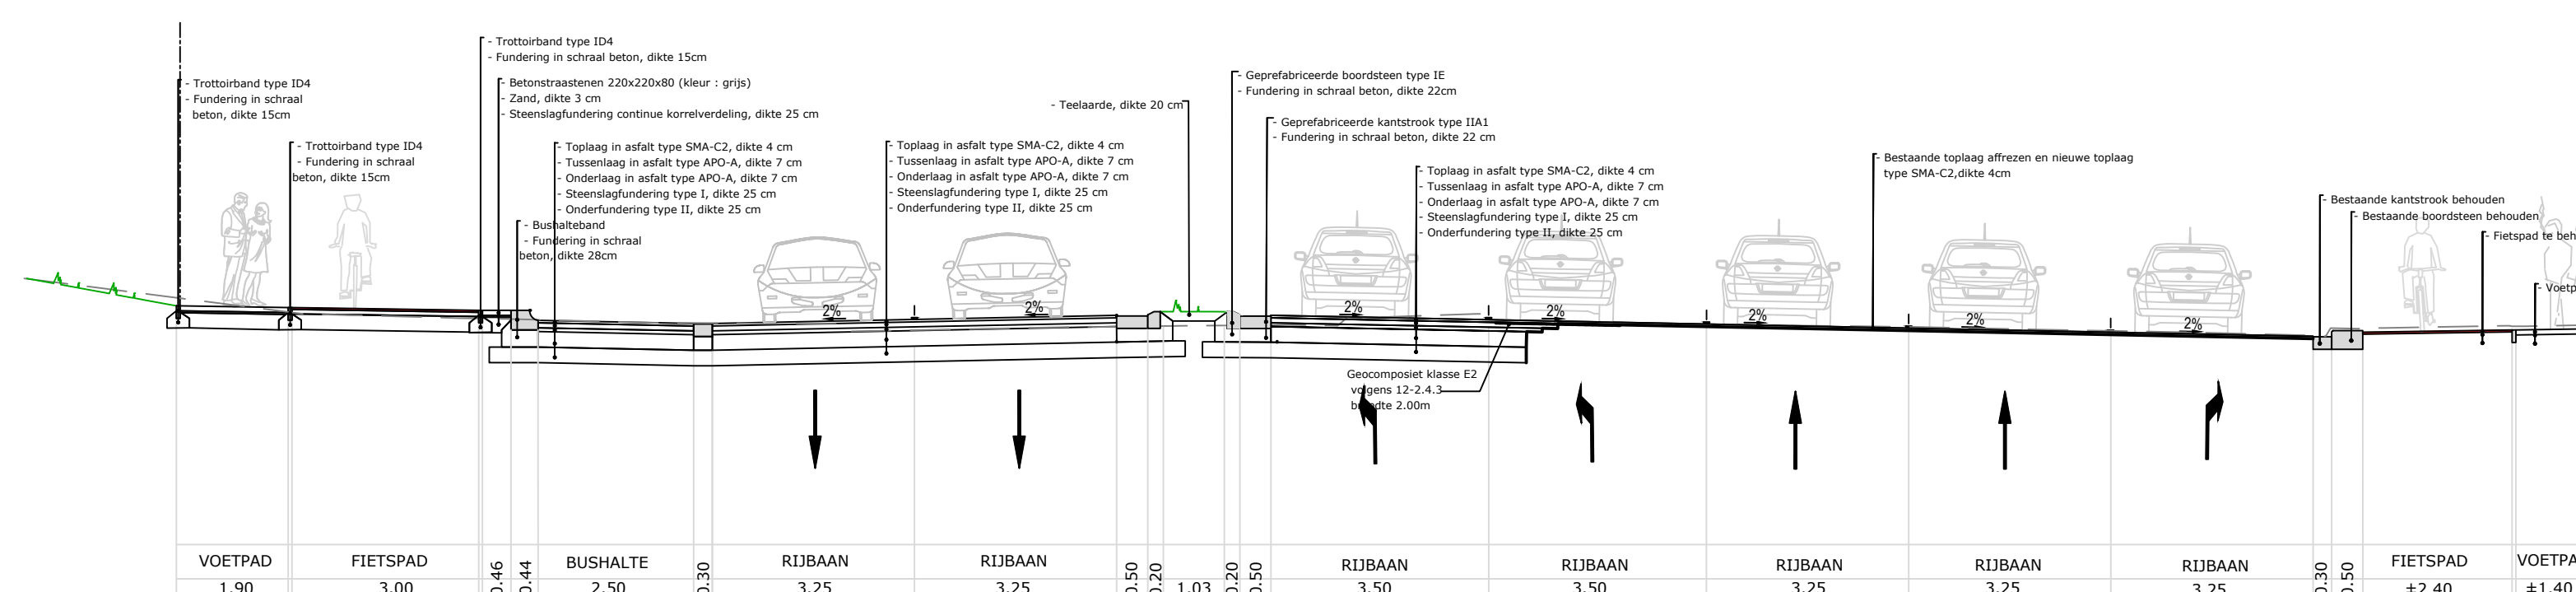

TYPEDWARSPROFIEL H

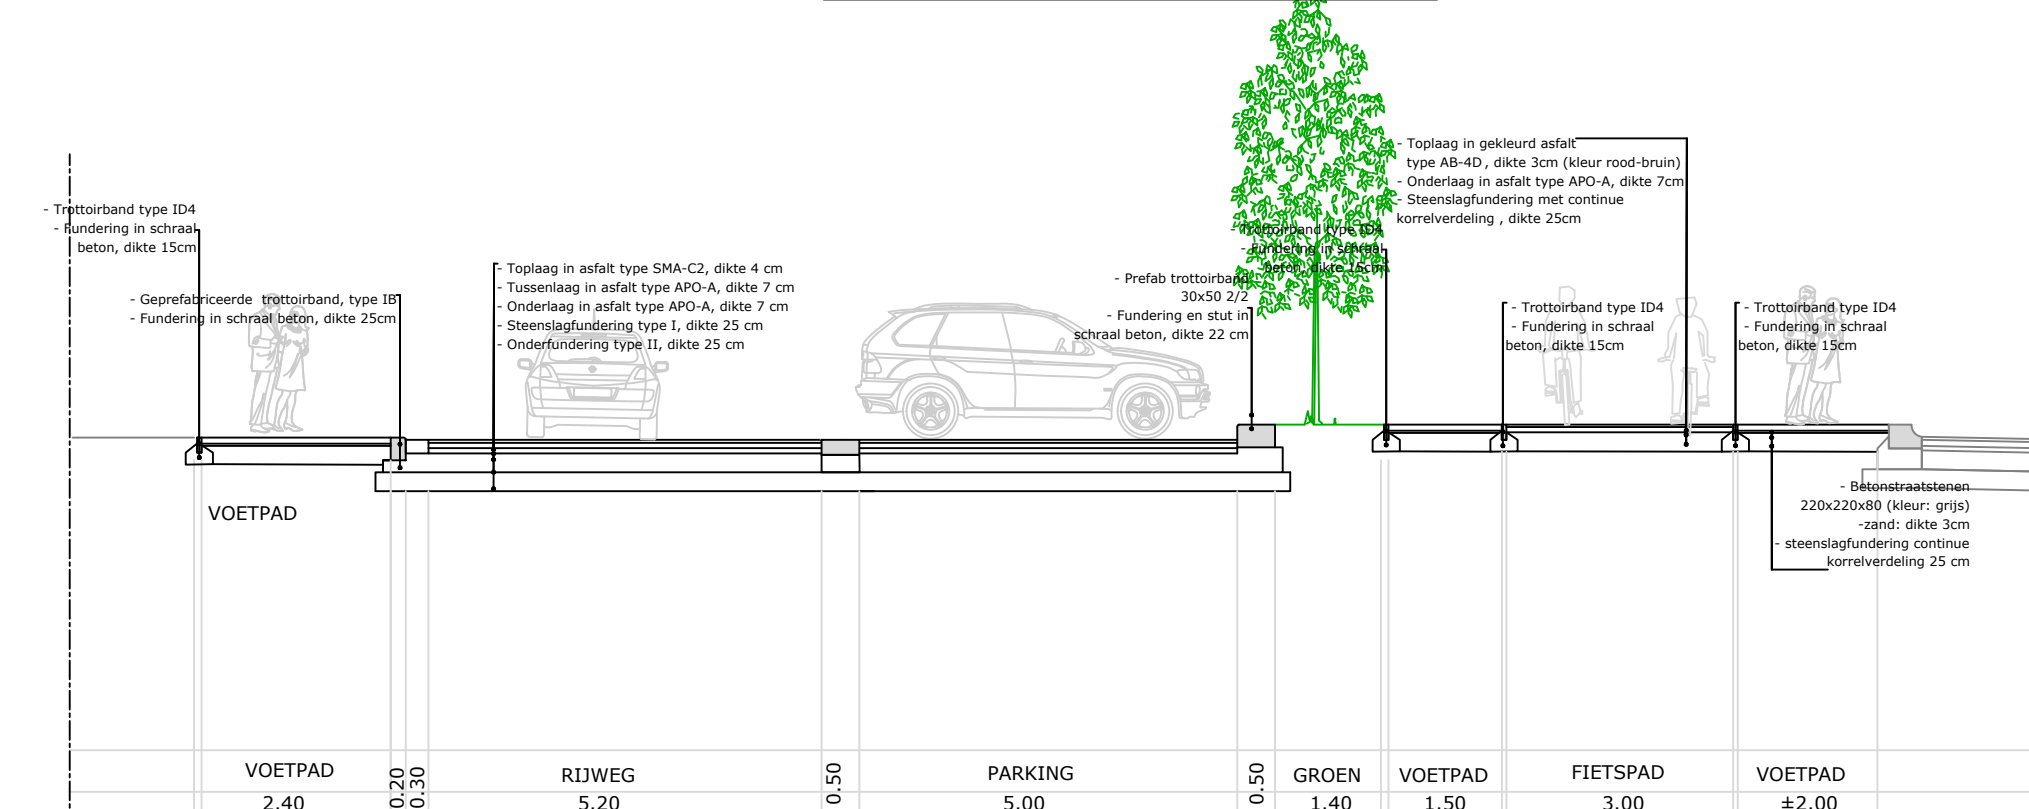

Vlaanderen
is wegen en verkeer

VLAAMSE OVERHEID
AGENTSCHAP WEGEN EN VERKEER
Wegen en Verkeer Antwerpen
Langestraat 111-113 bus 41, 2018 Antwerpen
Tel: 03 224 68 11 - fax: 03 224 68 99
e-mail: wegen.antwerpen@vlaanderen.be

Studiebureau: **TRACTEBEL**
Werken ten Laste van: **STAD ANTWERPEN**
Grote Markt 1
2000 Antwerpen
Referentie: SWO.....

Projectnummer: **X10/10/24**
Dossiernummer: **1M3D86/18/78**
Besteknummer: **1M3D86/18/78**
Cad-bestand: **1M3D86/18/78**
Dossiergegevens: **1M3D86/18/78**
PIN: TE: **IN70001**

Werken ten Laste van: **DE LIJN**
Vlaamse Verkeersautoriteit
Middelstraat 20
2000 Middelstraat
Werken ten Laste van: **water-link**
Nieuwsteenberg 64
2018 Antwerpen
in samenwerking met **Aquafin**
water-link.....

Nagezien door de leidend ambtenaar, Antwerpen, **Ir. Bram Dewil**
Nagezien en goedgekeurd door de dir. ir. investeringen, Antwerpen, **ing. Roel Smits**

N1
Brussel - Antwerpen - Braken
Kruispunt Singel - Grotesteinweg N1

Ontwerp
Typedwarsprofielen

Afmetingen plan: **1.89x0.59** - 1:12m
Schaal: **1/100**
Kilometerpunten: **van 37.6 tot 38.2**