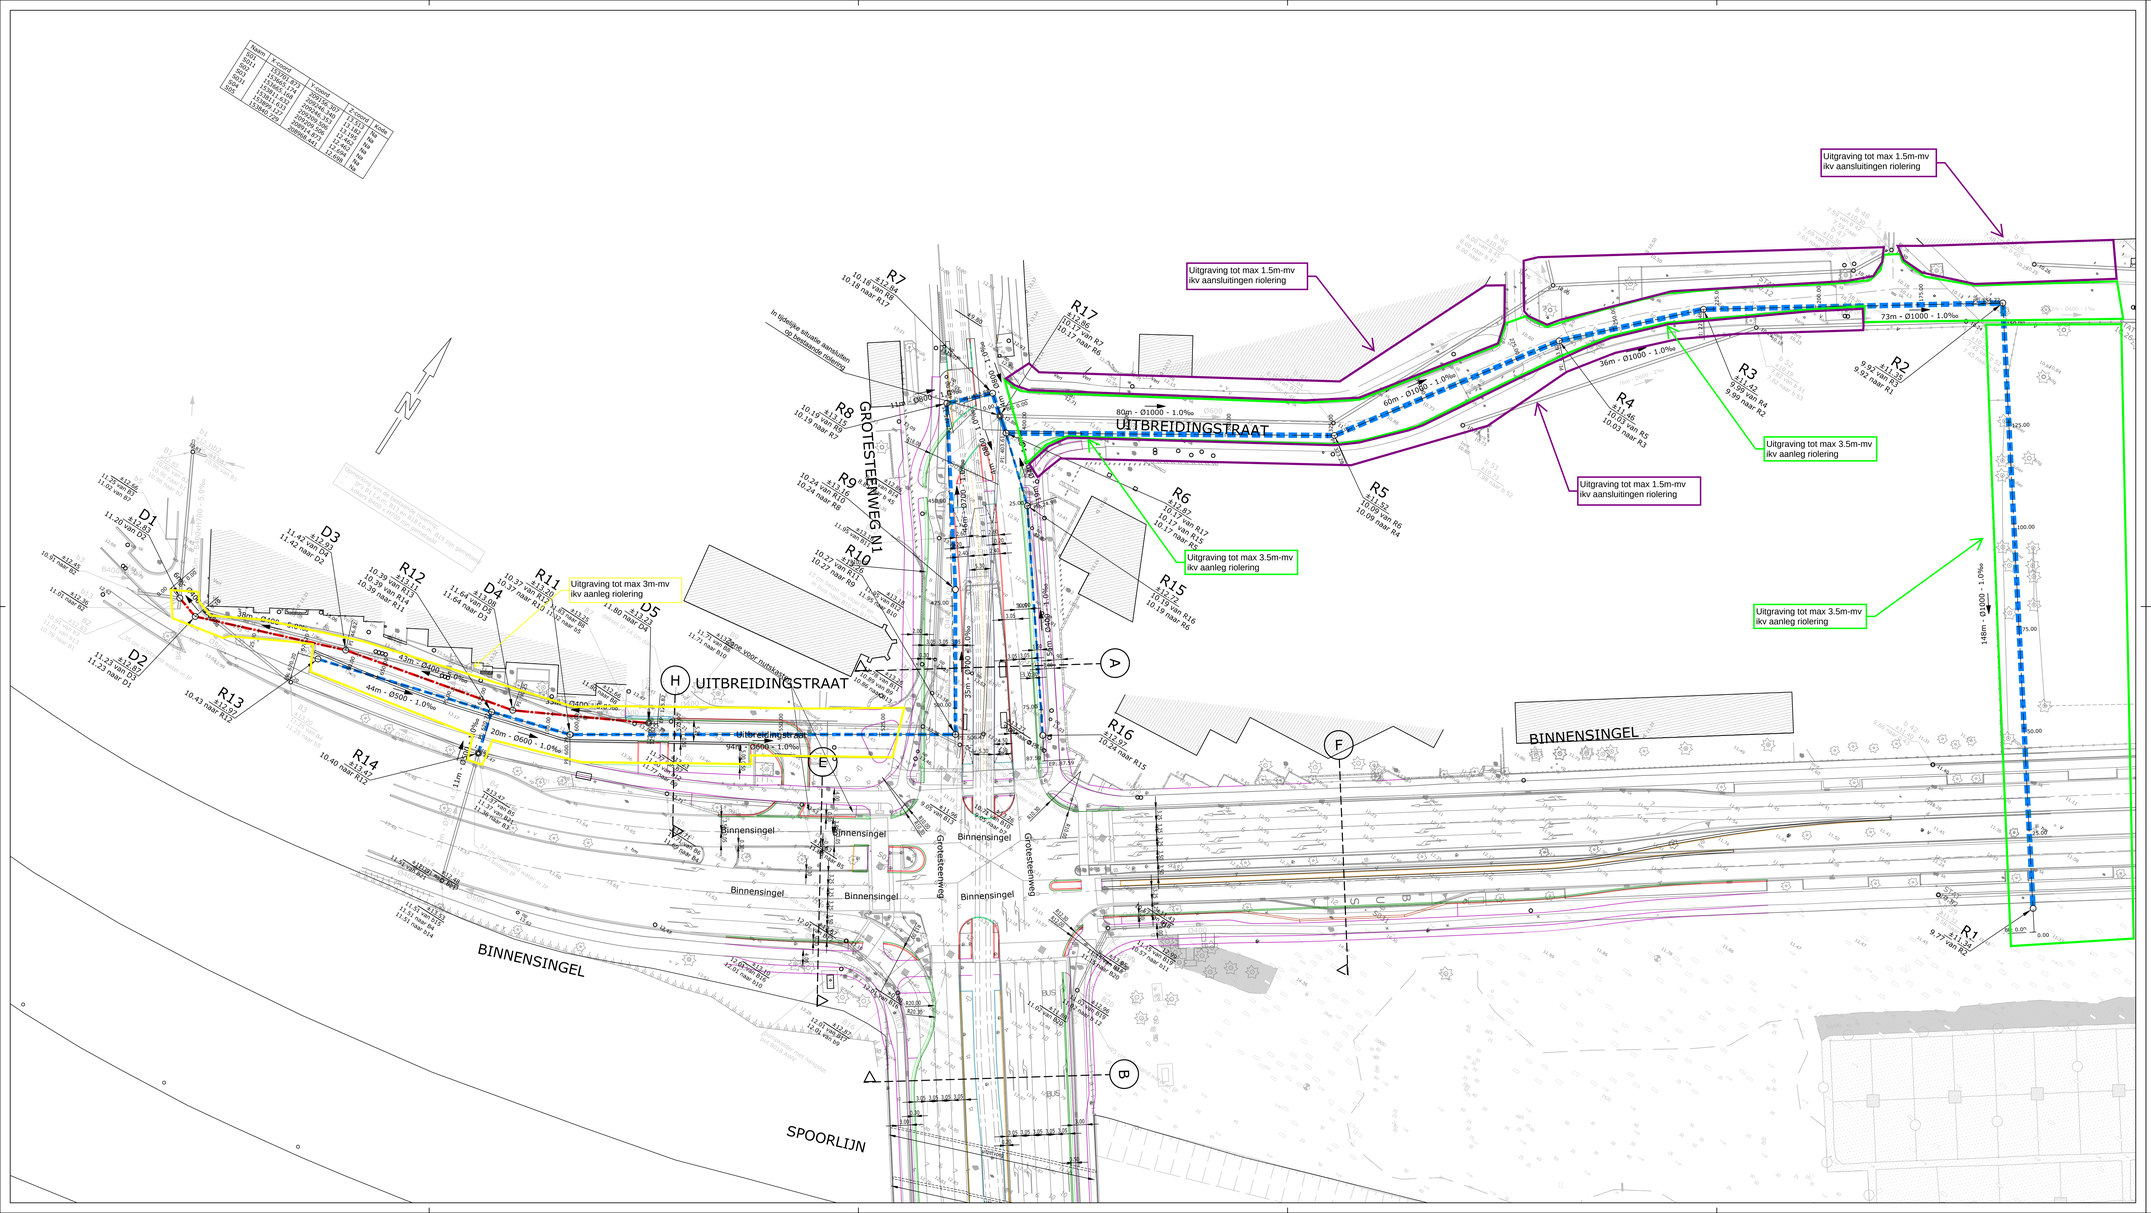

LEGENDE RIOLERING

- Bestaande riolering
- RWA–leiding
- Dienstleiding
- DWA–leiding
- Prioritaire–leiding
- Collector
- Toekomstige leiding
- Persleiding
- Uit te breken leiding
- Grens ontwerpen werkzone

- Inspectieput
- Kopmuur
- Dichtmetselen leiding

25.25 maaiveldpeil van inspectieput
23.80 van R23 bodempeil inkomende buis
23.70 naar R22 bodempeil uitgaande buis

R	Inspectieput RWA–leiding	P	Inspectieput prioritaire–leiding
D	Inspectieput DWA–leiding	G	Inspectieput riolering andere
O	Overstort	WO	Wachtopening
WV	Wervelventiel	WB	Wachtbuis
PS	Pompstation	PU	Pompunit
BL	Beluchter	BBB	Bergbezinkingsbekken
OL	Ontluchter	U	Uitlaat
LL	Leegloop	I	Inlaat
KM	Kopmuur	DR	Drempel in gracht
ZP	Zinkput	gr	Knooppunt gracht
VP	Verzonken, blinde of lasput	VB	Aansluiting op buis
Sk	Straatkolk met aansluiting		

Vlaanderen
is wegen en verkeer

VLAAMSE OVERHEID
AGENTSCHAP WEGEN EN VERKEER
Wegen en Verkeer Antwerpen
Lange Kievitstraat 111-113 bus 41, 2018 Antwerpen
Tel. 03 224 68 11 - fax. 03 224 68 99
e-mail: wegen.antwerpen@vlaanderen.be

Studiebureau: TRACTEBEL ENGIE
Jan Higuet
Ilgatlaan 23
3500 – Hasselt

Projectnummer	Dossiernummer	Besteknummer
	X10/R10/24	1M3D8E/18/78

plotbestand

Cad-bestand

Werken ten Laste van: STAD ANTWERPEN
Grote Markt 1
2000 Antwerpen
Referentienr.: SWOU.....

Dossiergegevens externen: P009693
PINr TE: IN40301

Werken ten Laste van: DE LIJN
Vlaamse Vervoersmaatschappij
Motstraat 20
2800 Mechelen

Nummer van het plan
1M3D8G 0 30035 00
entiteitscode | prefix | volgnummer | fase | index

Werken ten Laste van: water-link
Mechelsesteenweg 64
2018 Antwerpen
in samenwerking met Aquafin
water-link nv: .....

Datum opmaak: 13/09/19

Aangebrachte wijzigingen

Ind.	Aard	Datum

Nagezien door de leidend ambtenaar, Antwerpen,
Ir. Bram Dewil

Nagezien en goedgekeurd door de dir. ir. ingenieurs, Antwerpen,
ing. Roel Smits

N1
Brussel - Antwerpen - Braken

Kruispunt Singel - Grotesteenweg N1

Ontwerp
Grondplan: Ontwerp riolering

Afmetingen plan	Schaal	Kilometerpunten
1.26x0.59 =0.75m²	1/500	van 37.6 tot 38.2

draft. 2019/0513