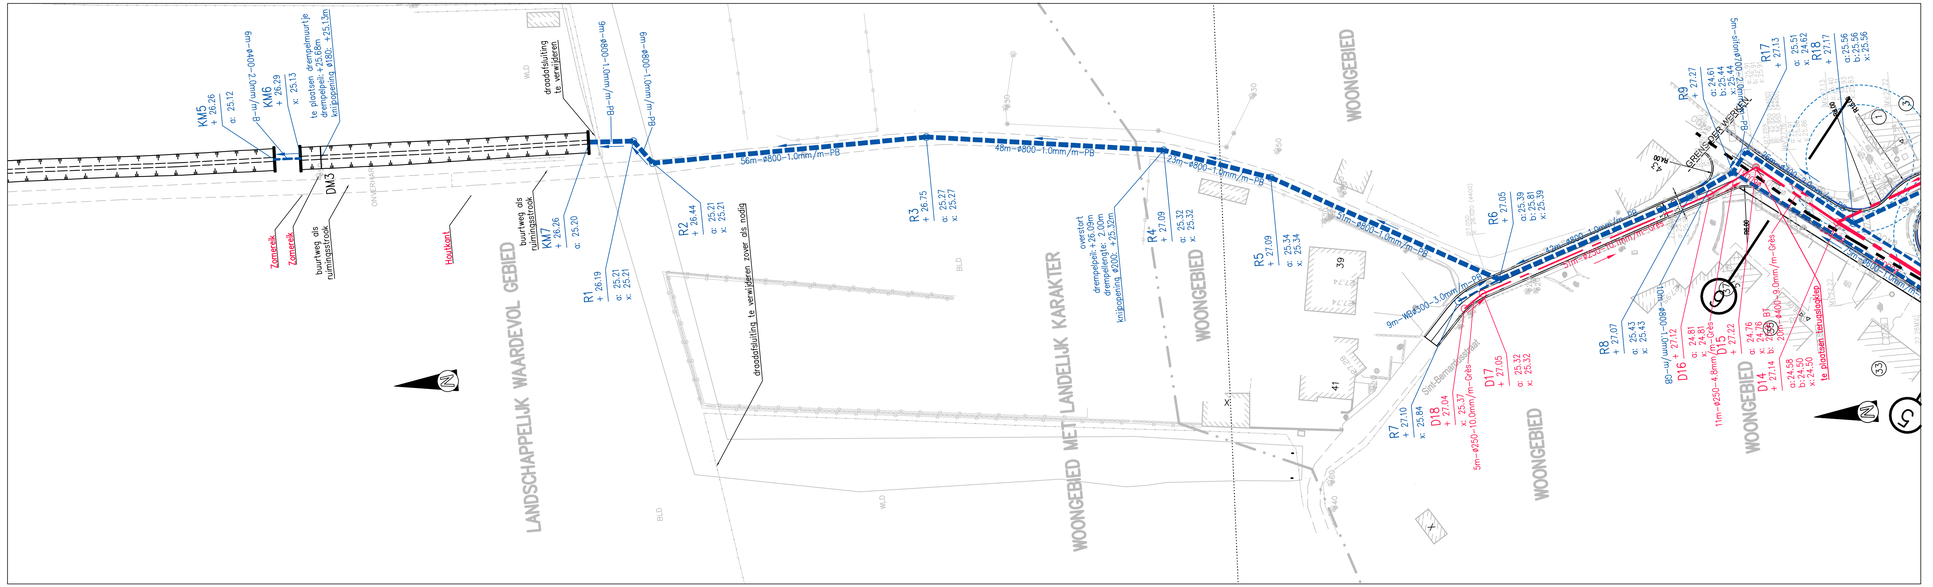

Gemeente Mol
Provincie Antwerpen
Molenhoekstraat 2
2400 Mol
tel.: 014/33.07.11
fax.: 014/33.09.67
www.gemeentemol.be

Gezien en goedgekeurd :
de gemeentenaad in zitting van :

De Secretaris

De Burgemeester

PIDPA
Desguinlei 246
2018 Antwerpen
tel. 03/216.58.00
fax. 03/260.60.03
info@pidpa.be
www.pidpa.be

Gezien en goedgekeurd :

ANTWERPEN
MOL

DIVERSE AFKOPPELINGSPROJECTEN EN BEHANDELING OF RENOVATIE VAN PLAATSELIJKE RIOLERINGSPROBLEMEN
DEEL 7: MOL SLUIS - PROJ.NR.: K-10-015

SWECO
vestiging Berchem
Posthoflbrug 2-4
B-2600 Antwerpen
T +32 3 808 10 96

www.swecobelgium.be

Teamleider
Pascale De Paep

Adjunct Projectleider
Lars Buttiens

	DATUM	HISTORIEK	TEKENAAR	DATUM	HISTORIEK	TEKENAAR
A	april 2019	Ontwerp	AIW			

GRONDPLAN ONTWORPEN RIOLERING

SINT BERNARDUSSTRAAT

FASE	SCHAAL	PLANOPP (m²)	PROJECTNUMMER	PLANNUMMER	UITGAVE
ONTWERP	1/100 1/500	0.62m²	184033	4.2.4	A

DRAFT