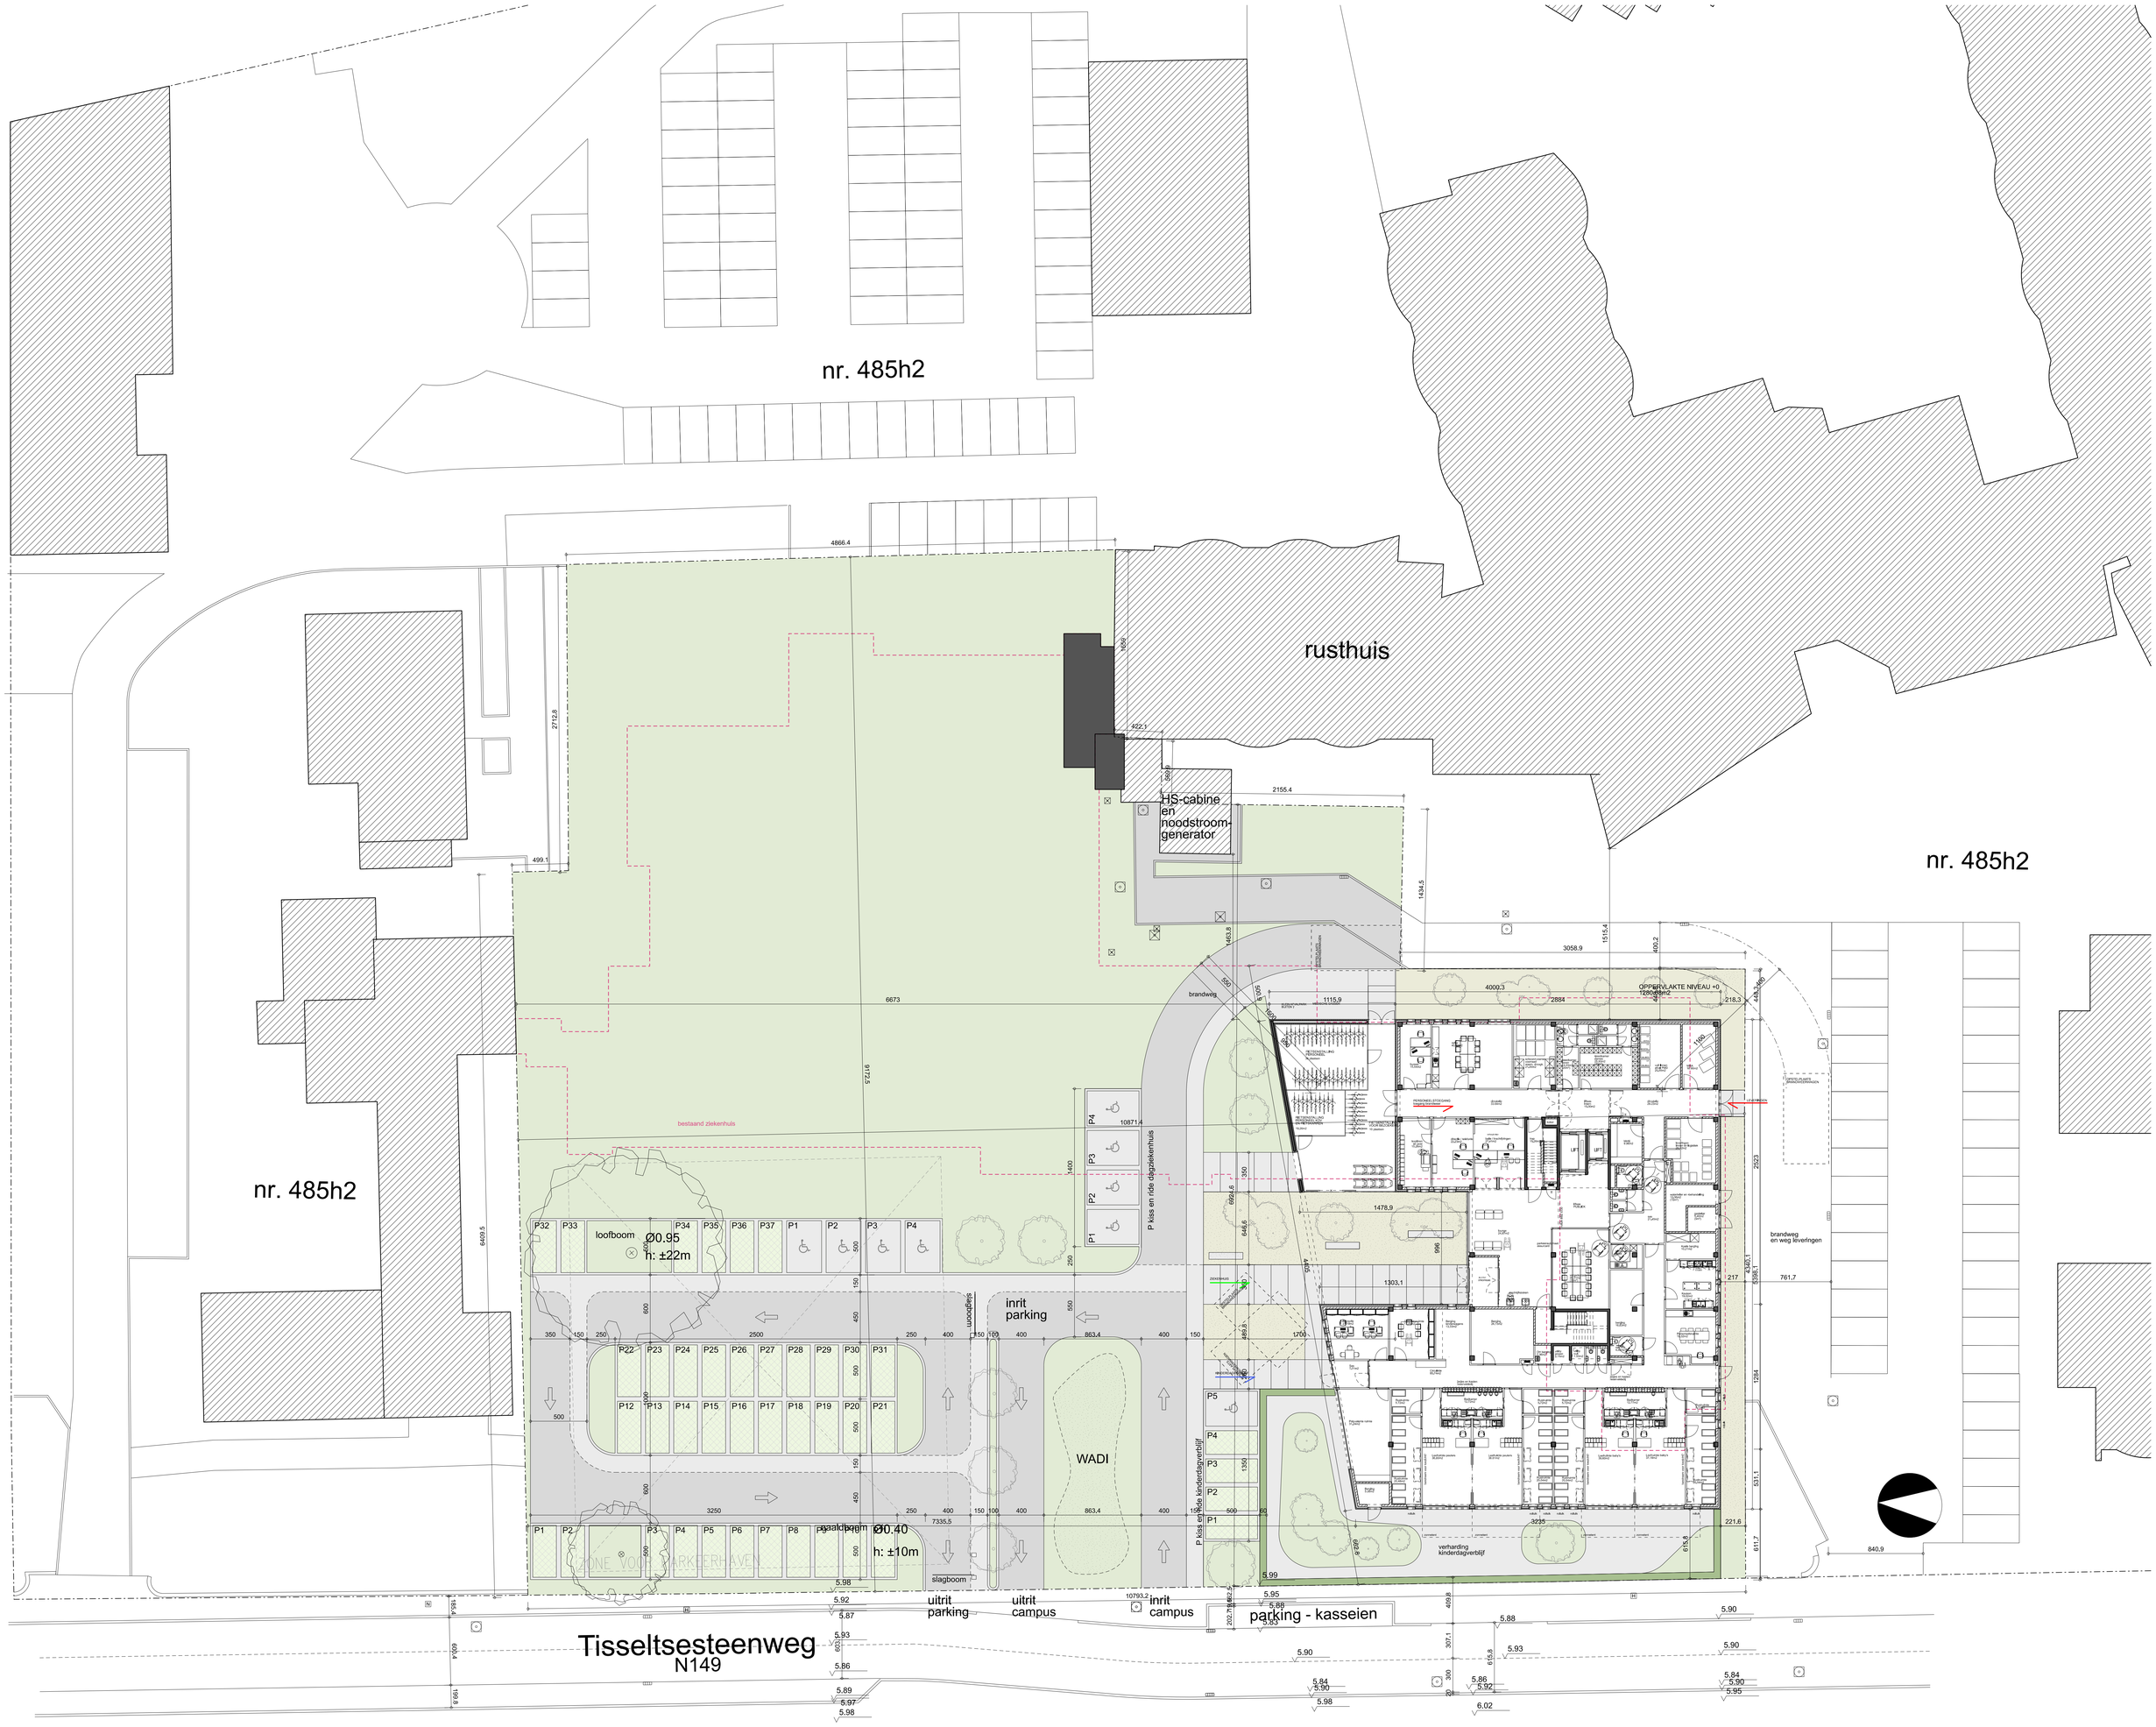

M4 architecten en ingenieurs Stationsstraat 40 9230 Wetteren BE | +32 (0)9 365 71 71 info@m4architecten.be | www.m4architecten.be	OPDRACHTGEVER AZ Rivierenland vzw 's Herenbaan 172 2840 Rumst	BA_11015_I_N_02_INPLANTINGSPLAN NIEUW Project AZ Rivierenland vzw Campus Willebroek Vervangingsnieuwbouw dagkliniek en kinderdagverblijf
		datum 03/12/2019 tekenaar nj schaal 1/200 0 1 2 4 6 8

M4 architecten en ingenieurs

Stationsstraat 40 9230 Wetteren BE | +32 (0)9 365 71 71
info@m4architecten.be | www.m4architecten.be

OPDRACHTGEVER

AZ Rivierenland vzw
's Herenbaan 172
2840 Rumst

BA_11015_S_N_01_SNEDE AA

Project
AZ Rivierenland vzw Campus Willebroek
Vervangingsnieuwbouw dagkliniek en kinderdagverblijf

datum 03-12-2019
tekenaar nj
schaal 1/100
0 1 2 3 4

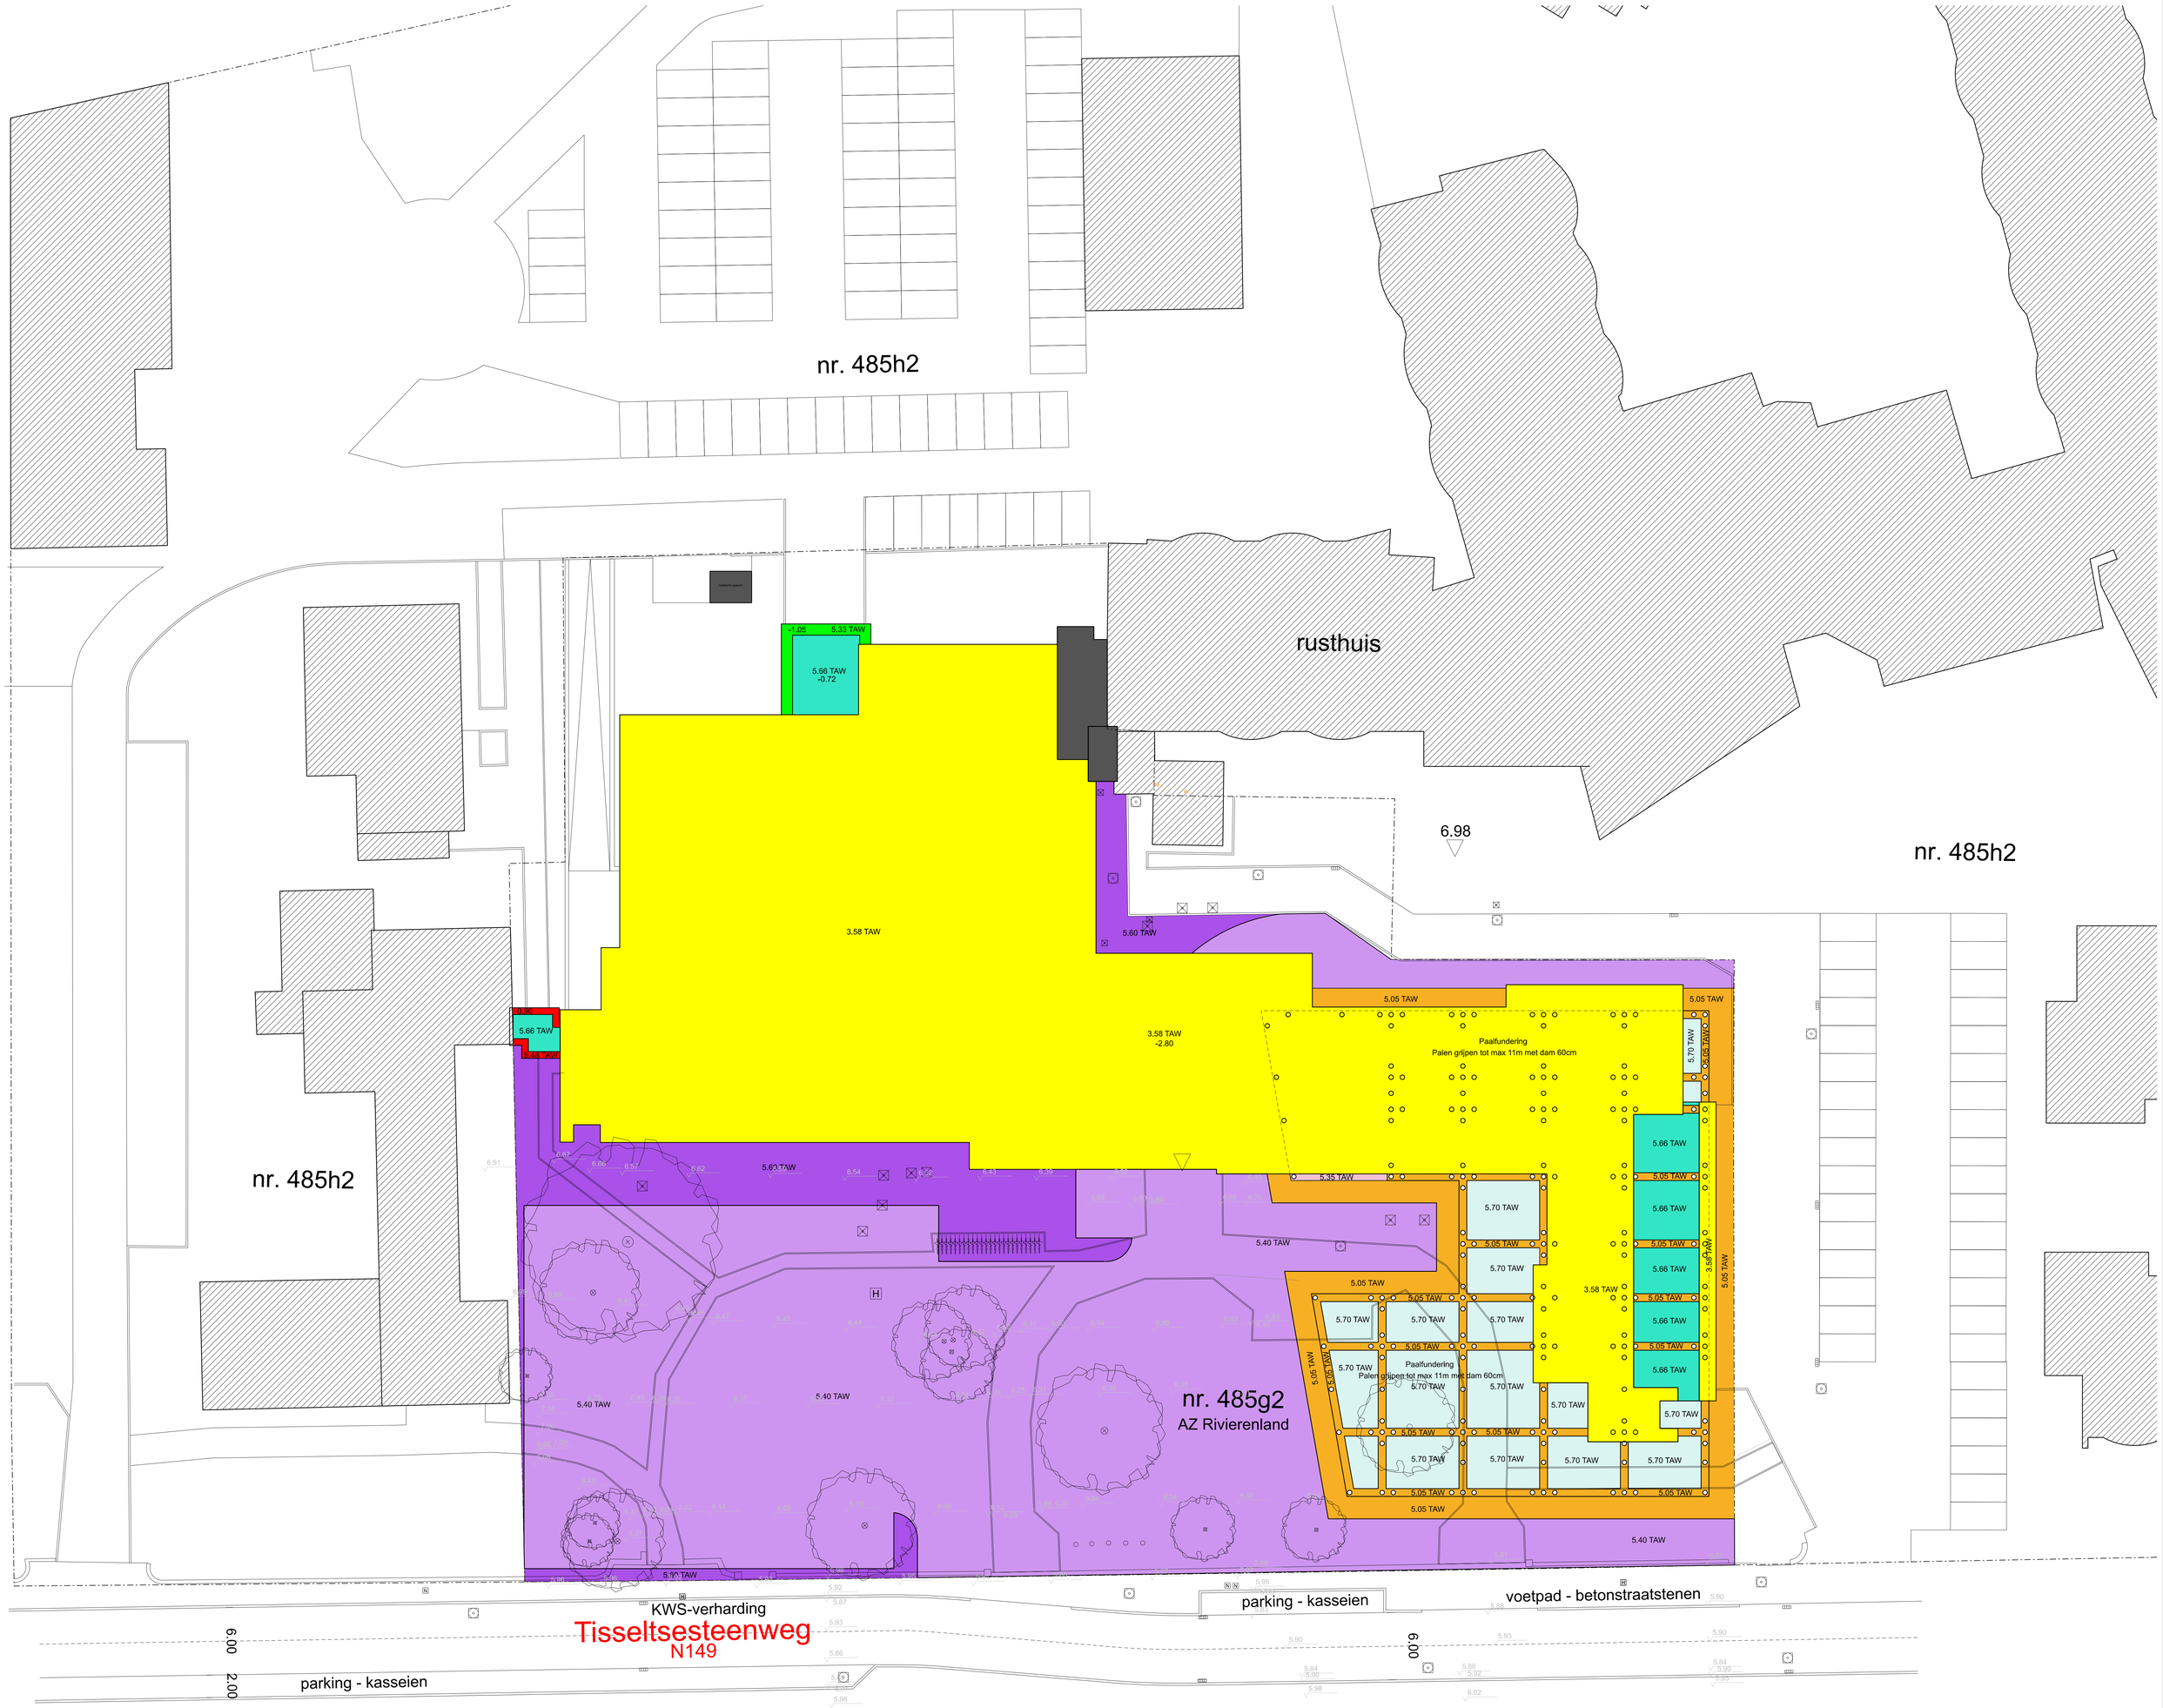

M4 architecten en ingenieurs Stationsstraat 40 9230 Wetteren BE | +32 (0)9 365 71 71 info@m4architecten.be | www.m4architecten.be	OPDRACHTGEVER AZ Rivierenland vzw 's Herenbaan 172 2840 Rumst	BA_11015_I_B_01_INPLANTINGSPLAN ARCHEOLOGIE Project AZ Rivierenland vzw Campus Willebroek Vervangingsnieuwbouw dagkliniek en kinderdagverblijf
		datum 03/12/2019 tekenaar nj schaal 1/200 0 1 2 4 6 8