


205500

Bijlage 6: Algemeen opmetingsplan / Alle-sporenplan


Bree, Sportlaan - Genatteweg
Projectcode 2019L78
Proefsleuvenonderzoek

uitvoering: HAAST evba
20 - 24/01/2020

- 43.55 TAW-niveau aangelegd vlak
- 44.18 TAW-niveau maaiveld
- 43.18 Profielkolom / profielput
- WP34 WP = Werkputnummer

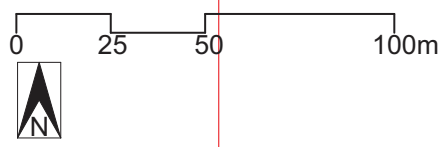

205250

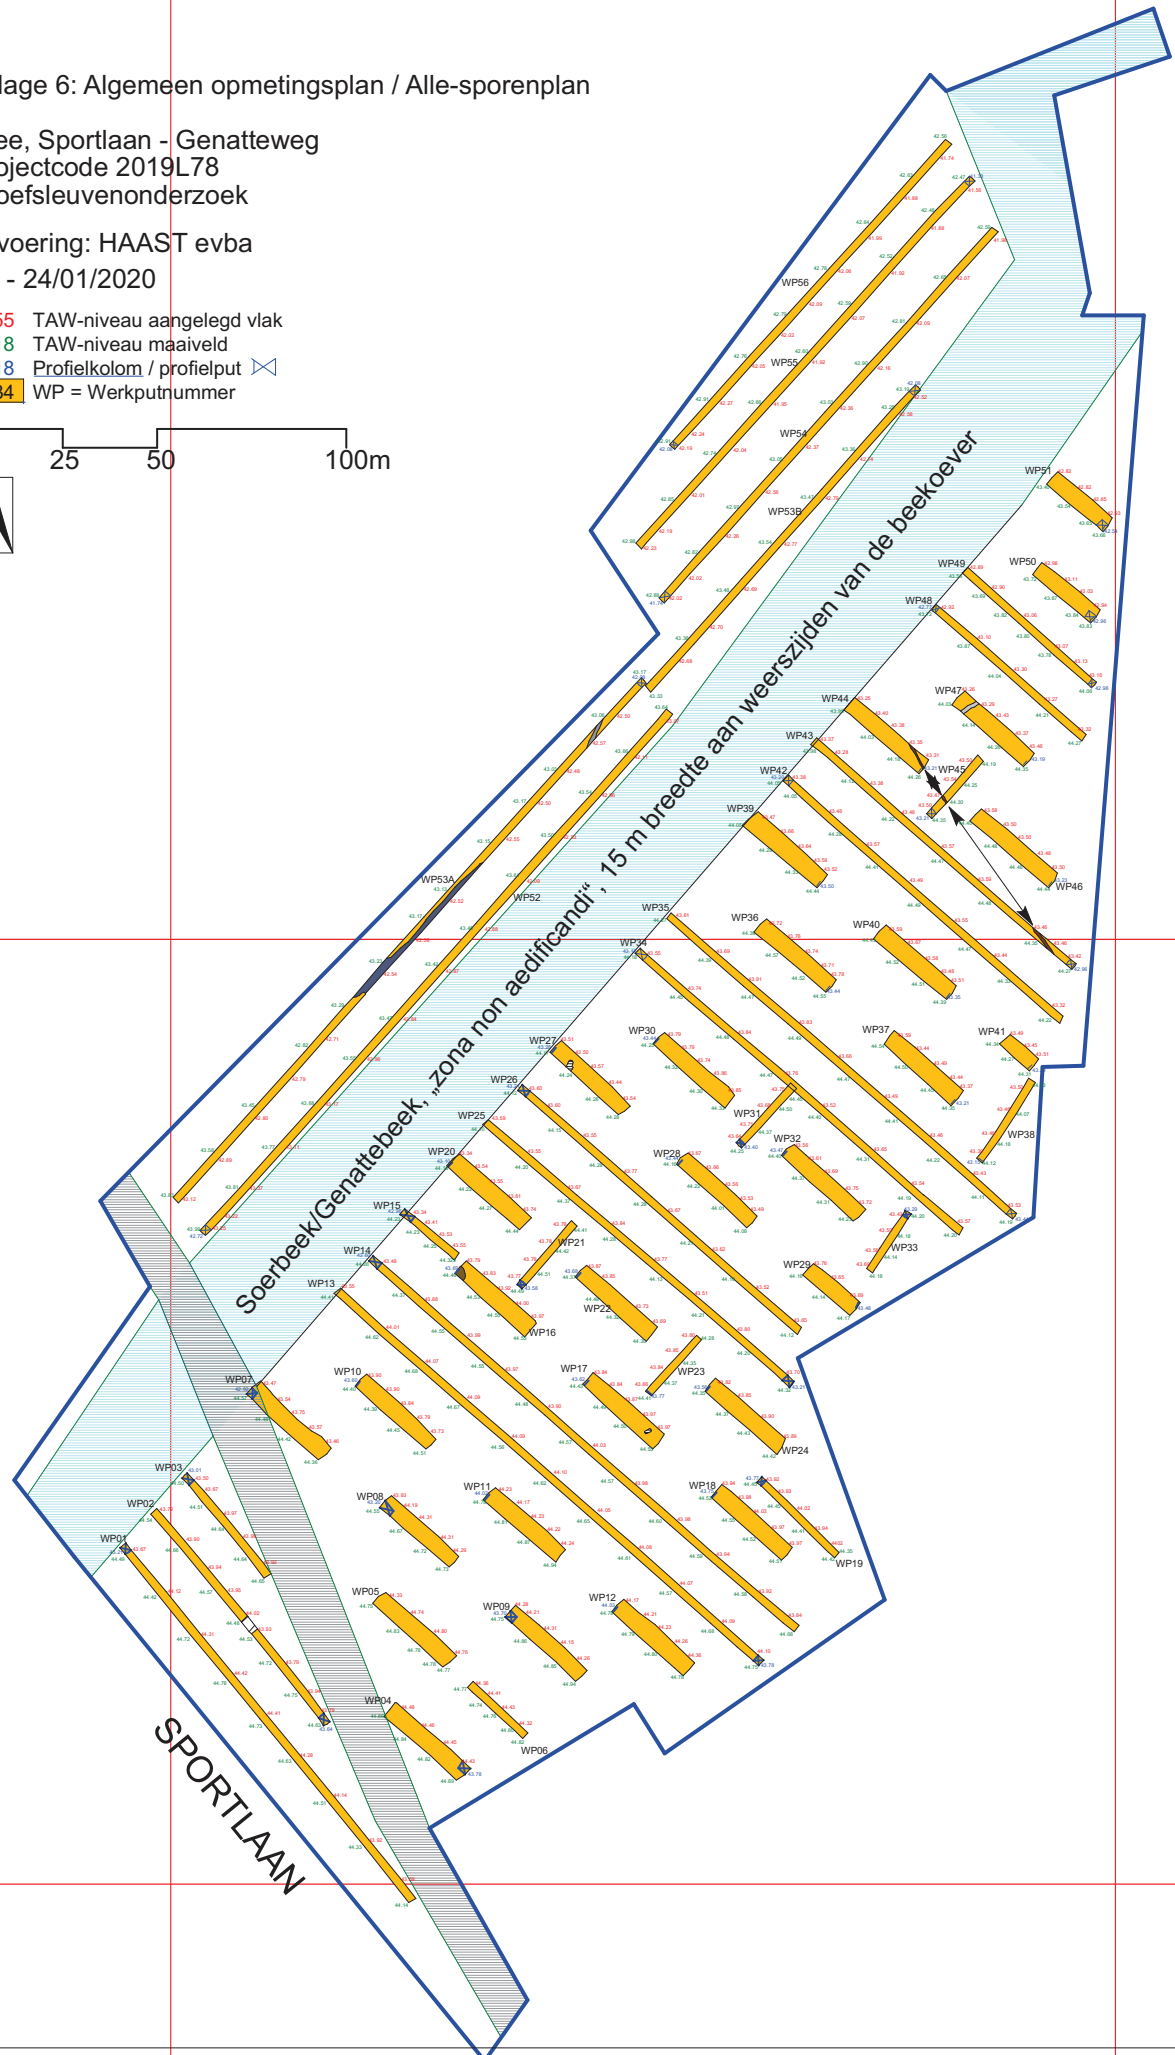

205000

235500

235750