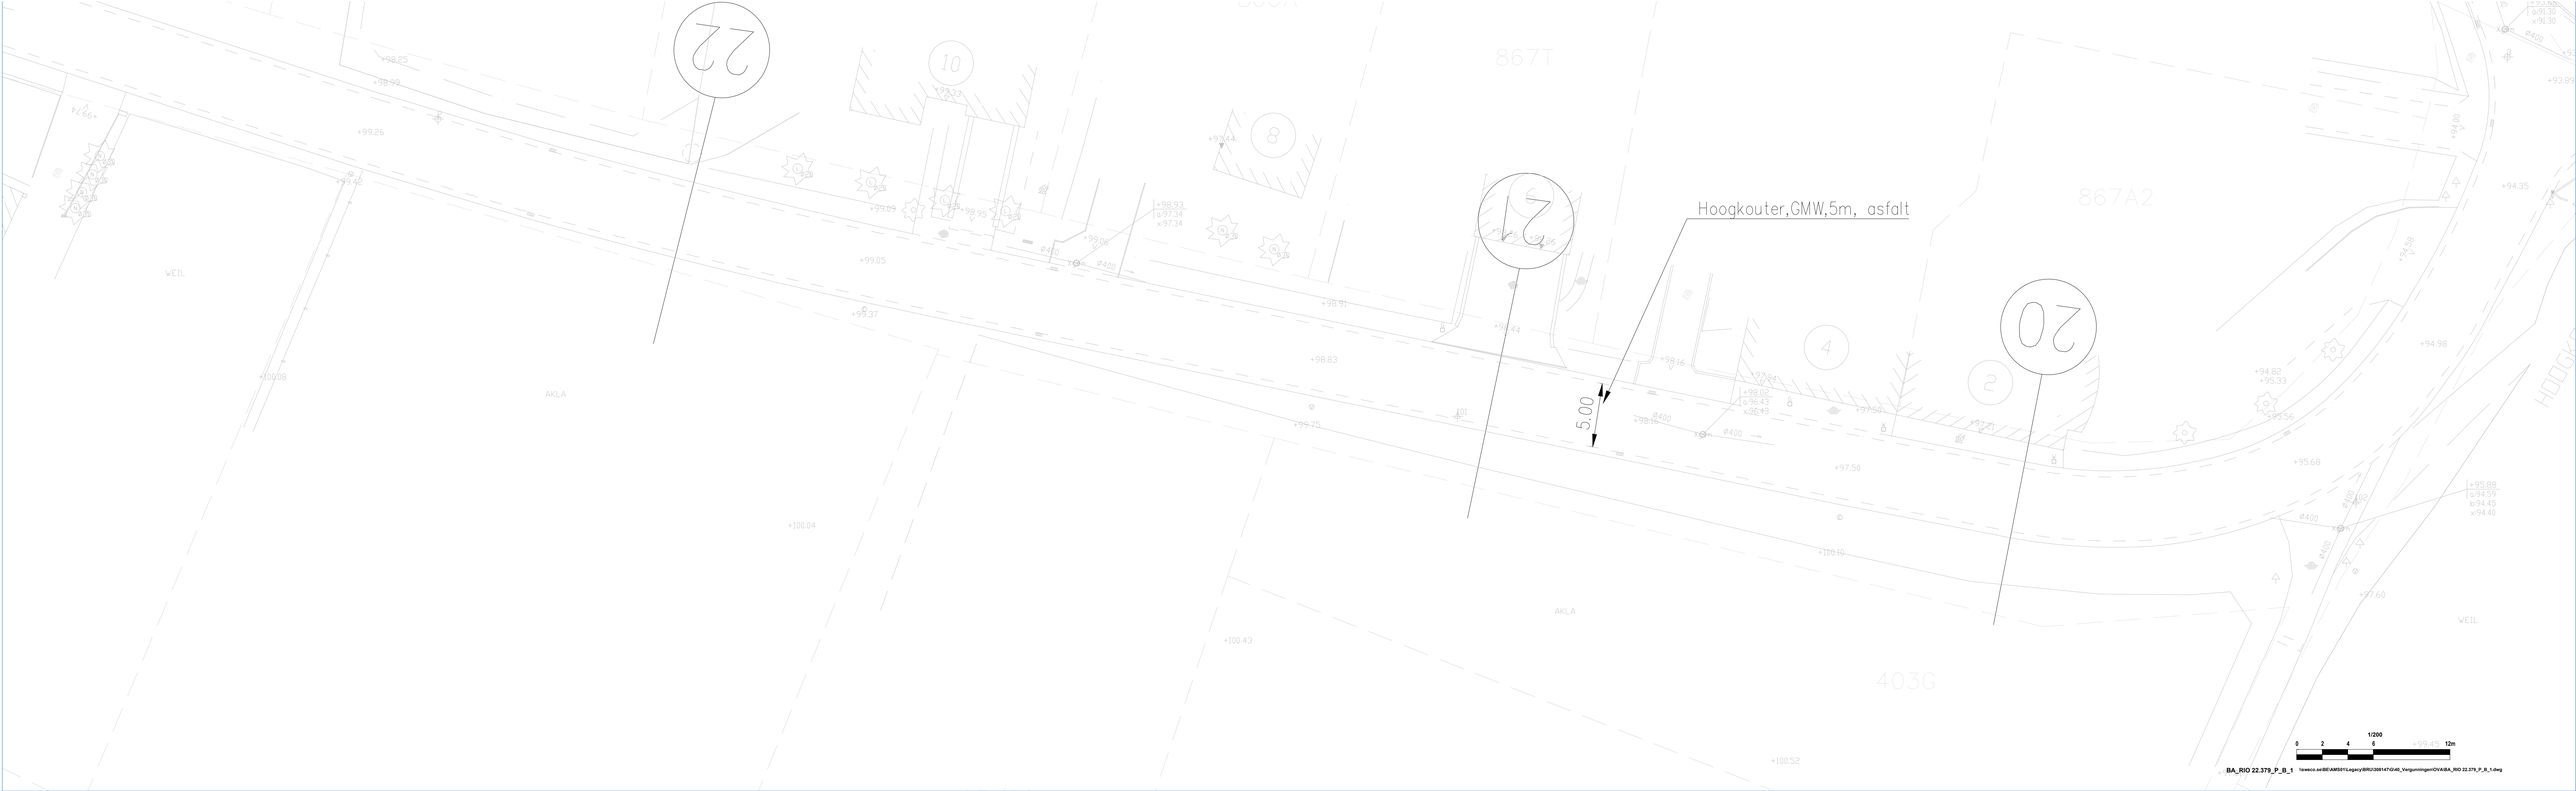
Hoogkouter,GMW,5m, asfalt
5.00
22
20
7
10
8
4
2
867T
867A2
403G
AKLA
WEIL
1/200
0 2 4 6 12m
BA_RIO 22.379_P_B_1
Vewecs.ad\BE\AMS01\Legacy\BRO\269147\O45_Vergunningen\OV\BA_RIO 22.379_P_B_1.dwg