



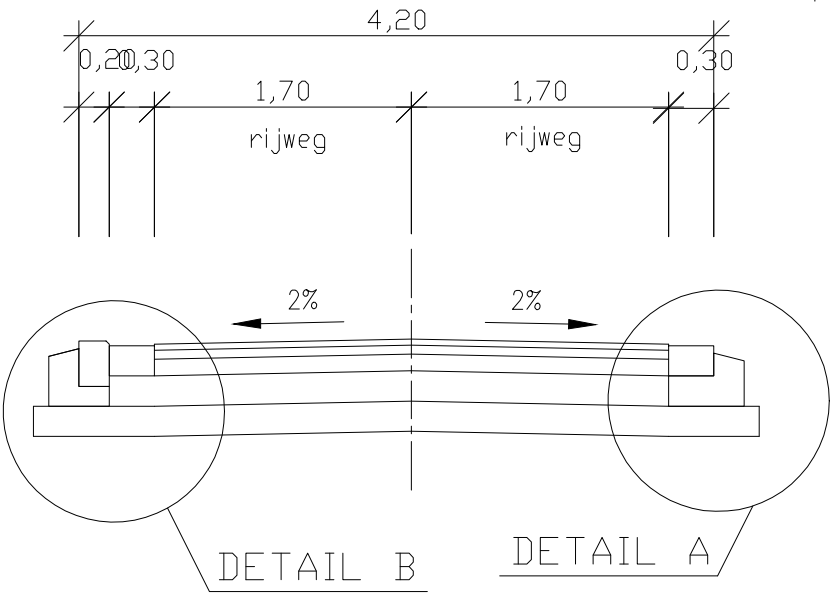


Trottoirband type IB
Schraal beton 12cm
Onderfundering type II 20cm
Geotextiel

DETAIL B
schaal: 1/10

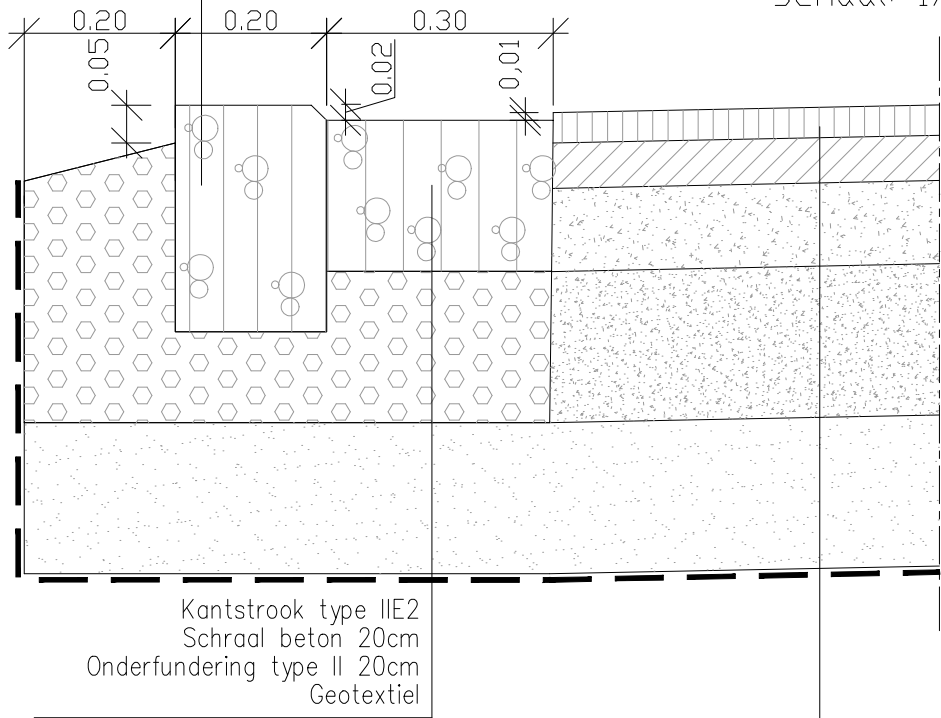

Bitumineuze verharding toplaag type AB-4C 4cm
Bitumineuze verharding onderlaag type APO-A 6cm
Steenslagfundering type IIA 11cm
Steenslagfundering type IA 20cm
Onderfundering type II 20cm
Geotextiel

DETAIL A
schaal: 1/10

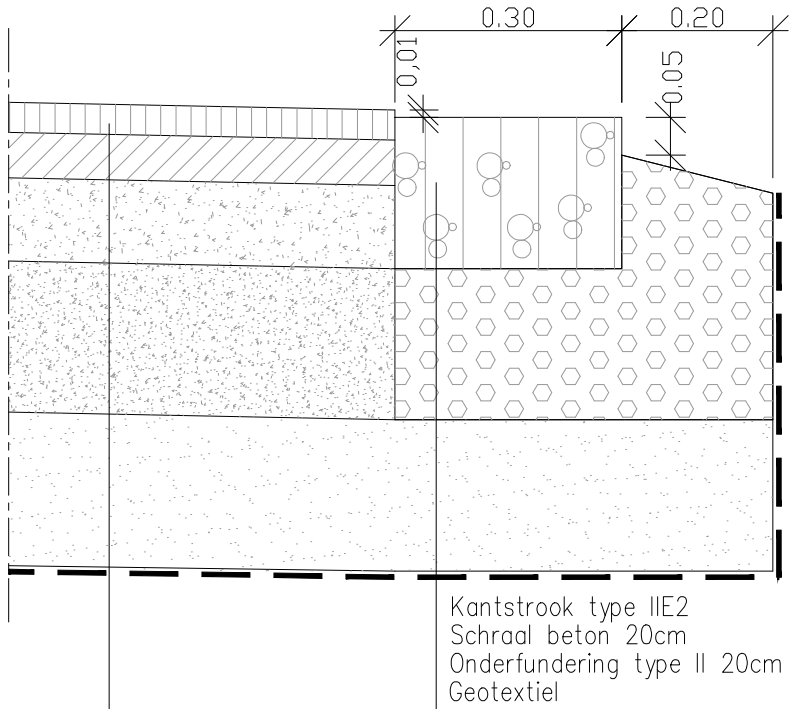

Bitumineuze verharding toplaag type AB-4C 4cm
Bitumineuze verharding onderlaag type APO-A 6cm
Steenslagfundering type IIA 11cm
Steenslagfundering type IA 20cm
Onderfundering type II 20cm
Geotextiel

