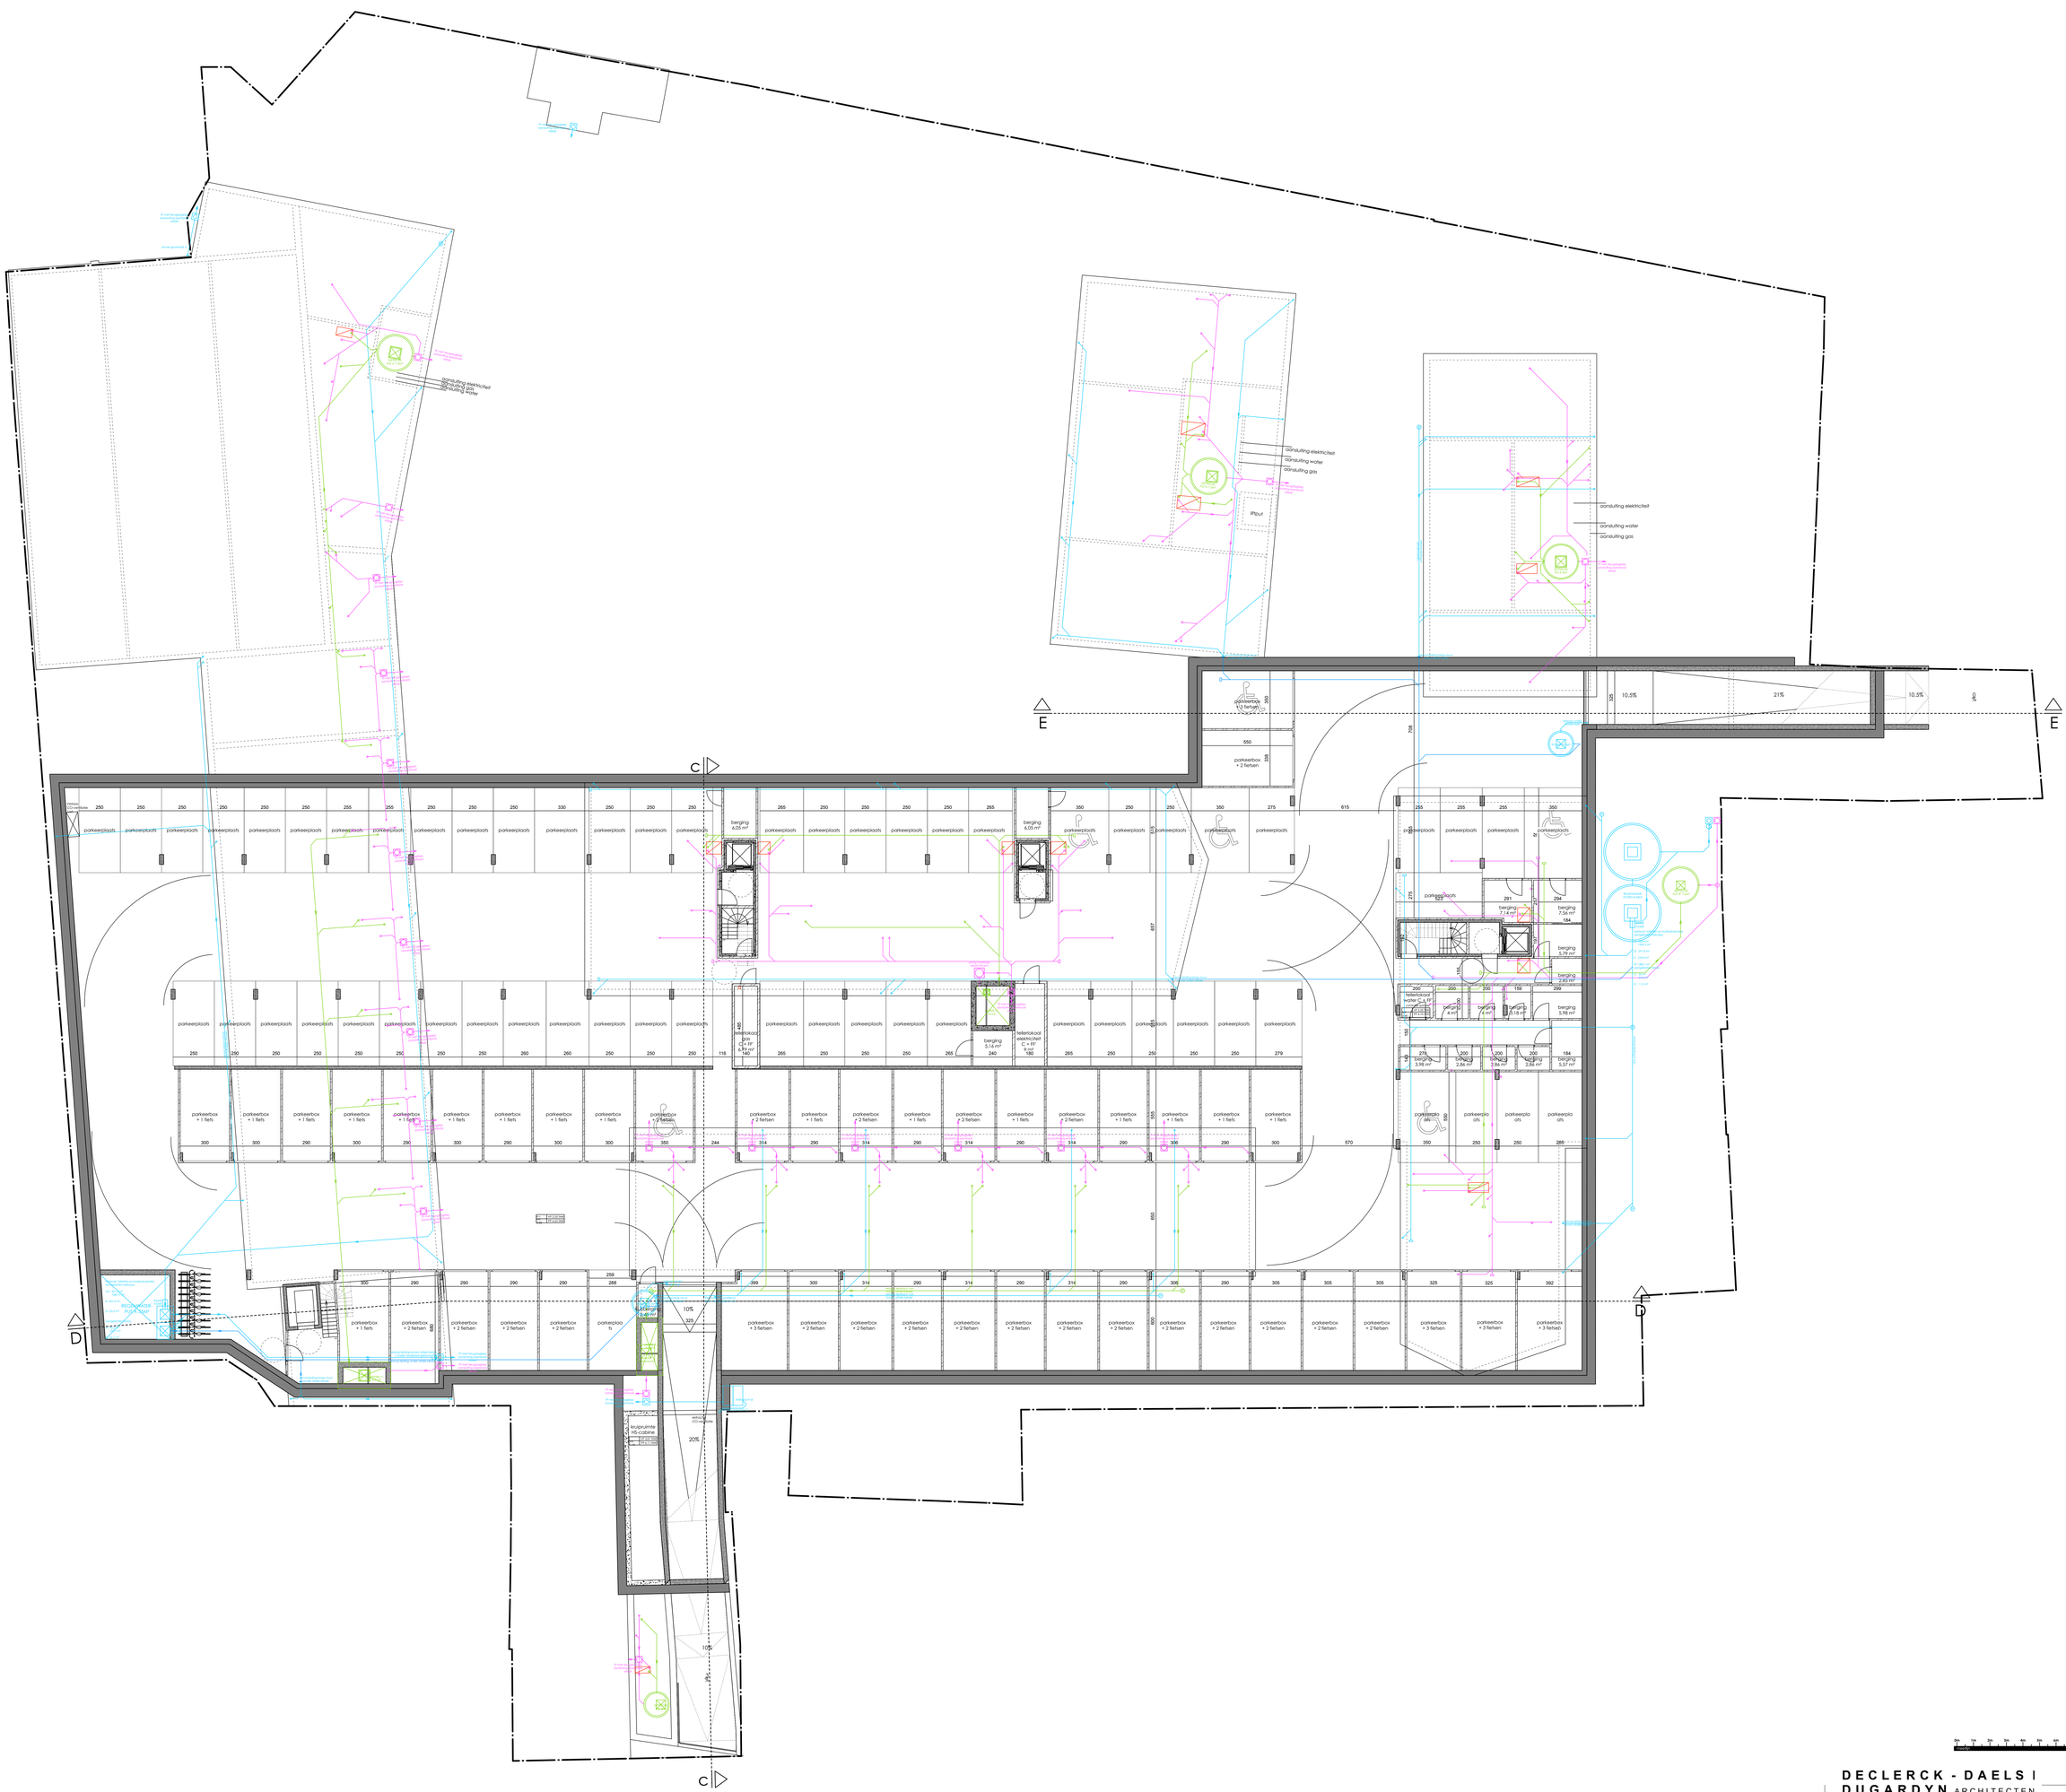

DECLERCK - DAELS | DUGARDYN ARCHITECTEN

St Alfonsusstraat 8 | 8800 Roeselare | Tel. 051 20 41 04 | info@declerck-daels.be | www.declerck-daels.be

Spinolaan 10 | 8000 Brugge | Tel. 050 33 29 56 | info@architectsdugardyn.be | www.architectsdugardyn.be

DE GULDEN ROOS - BOUWEN VAN ÉÉN- EN MEERGEZINSWONINGEN

OPDRACHTGEVER
CAMAF
POORTAKKERSTRAAT, 94
9051 - GENT
TEL: +32 (0)9 242 90 30
MAIL: info@camaf.be

BOUWPLAATS
GROENESTRAAT, 62
8000, BRUGGE
BRUGGE 4 AFD SECTIE D NR. 103/3K2, 80f, 79p, 73v2, 73f2, 103e, 79k
WEST-VLAANDEREN

BA-G-P-N-1-PARKINGPLAN | 13-12-2019 | 1/100

ALLE RECHTEN VOORBEHOUDEN. HET KOPIËREN OF GEBRUIK ZONDER TOESTEMMING VAN DE ARCHITECT IS VERBODEN.

DATUM	INDEX	TEK	WIJZIGING