

PROJECT _ DUIN & POLDER vzw


Hof ter Bloemmolens 34/35 - Diksmuide

VERBOUWEN en UITBREIDEN van een
bestaand woonproject
voor mensen met een beperking

INPLANTINGSPLAN

DUIN & POLDER 
wonen en werken met ondersteuning

HOET
Architecten
www.hoet.be

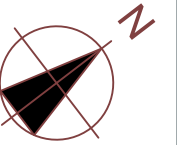

bestaand gebouw
van de vzw Duin en Polder
huisnummers 32/33

toegang tuin
vanaf straat

hoofdtoegang
vanaf straat

bestaand gebouw
van de vzw Duin en Polder
huisnummers 34/35

garage

garage

bestaand
tuinhuis
(eigen opmeting)

gazon

terras

uitbreiding volume

bestaande vijver

toegang tuin
vanaf
wandelpad
naar garages

kad.:585V

huisnr. 49

terreingroef

gazon

terras

uitbreiding volume

kad.: 582N6-ex

gazon en beplanting

4.75+

5.12


5.05

huisnr. 45

4.99+

kad.: 582L6

N

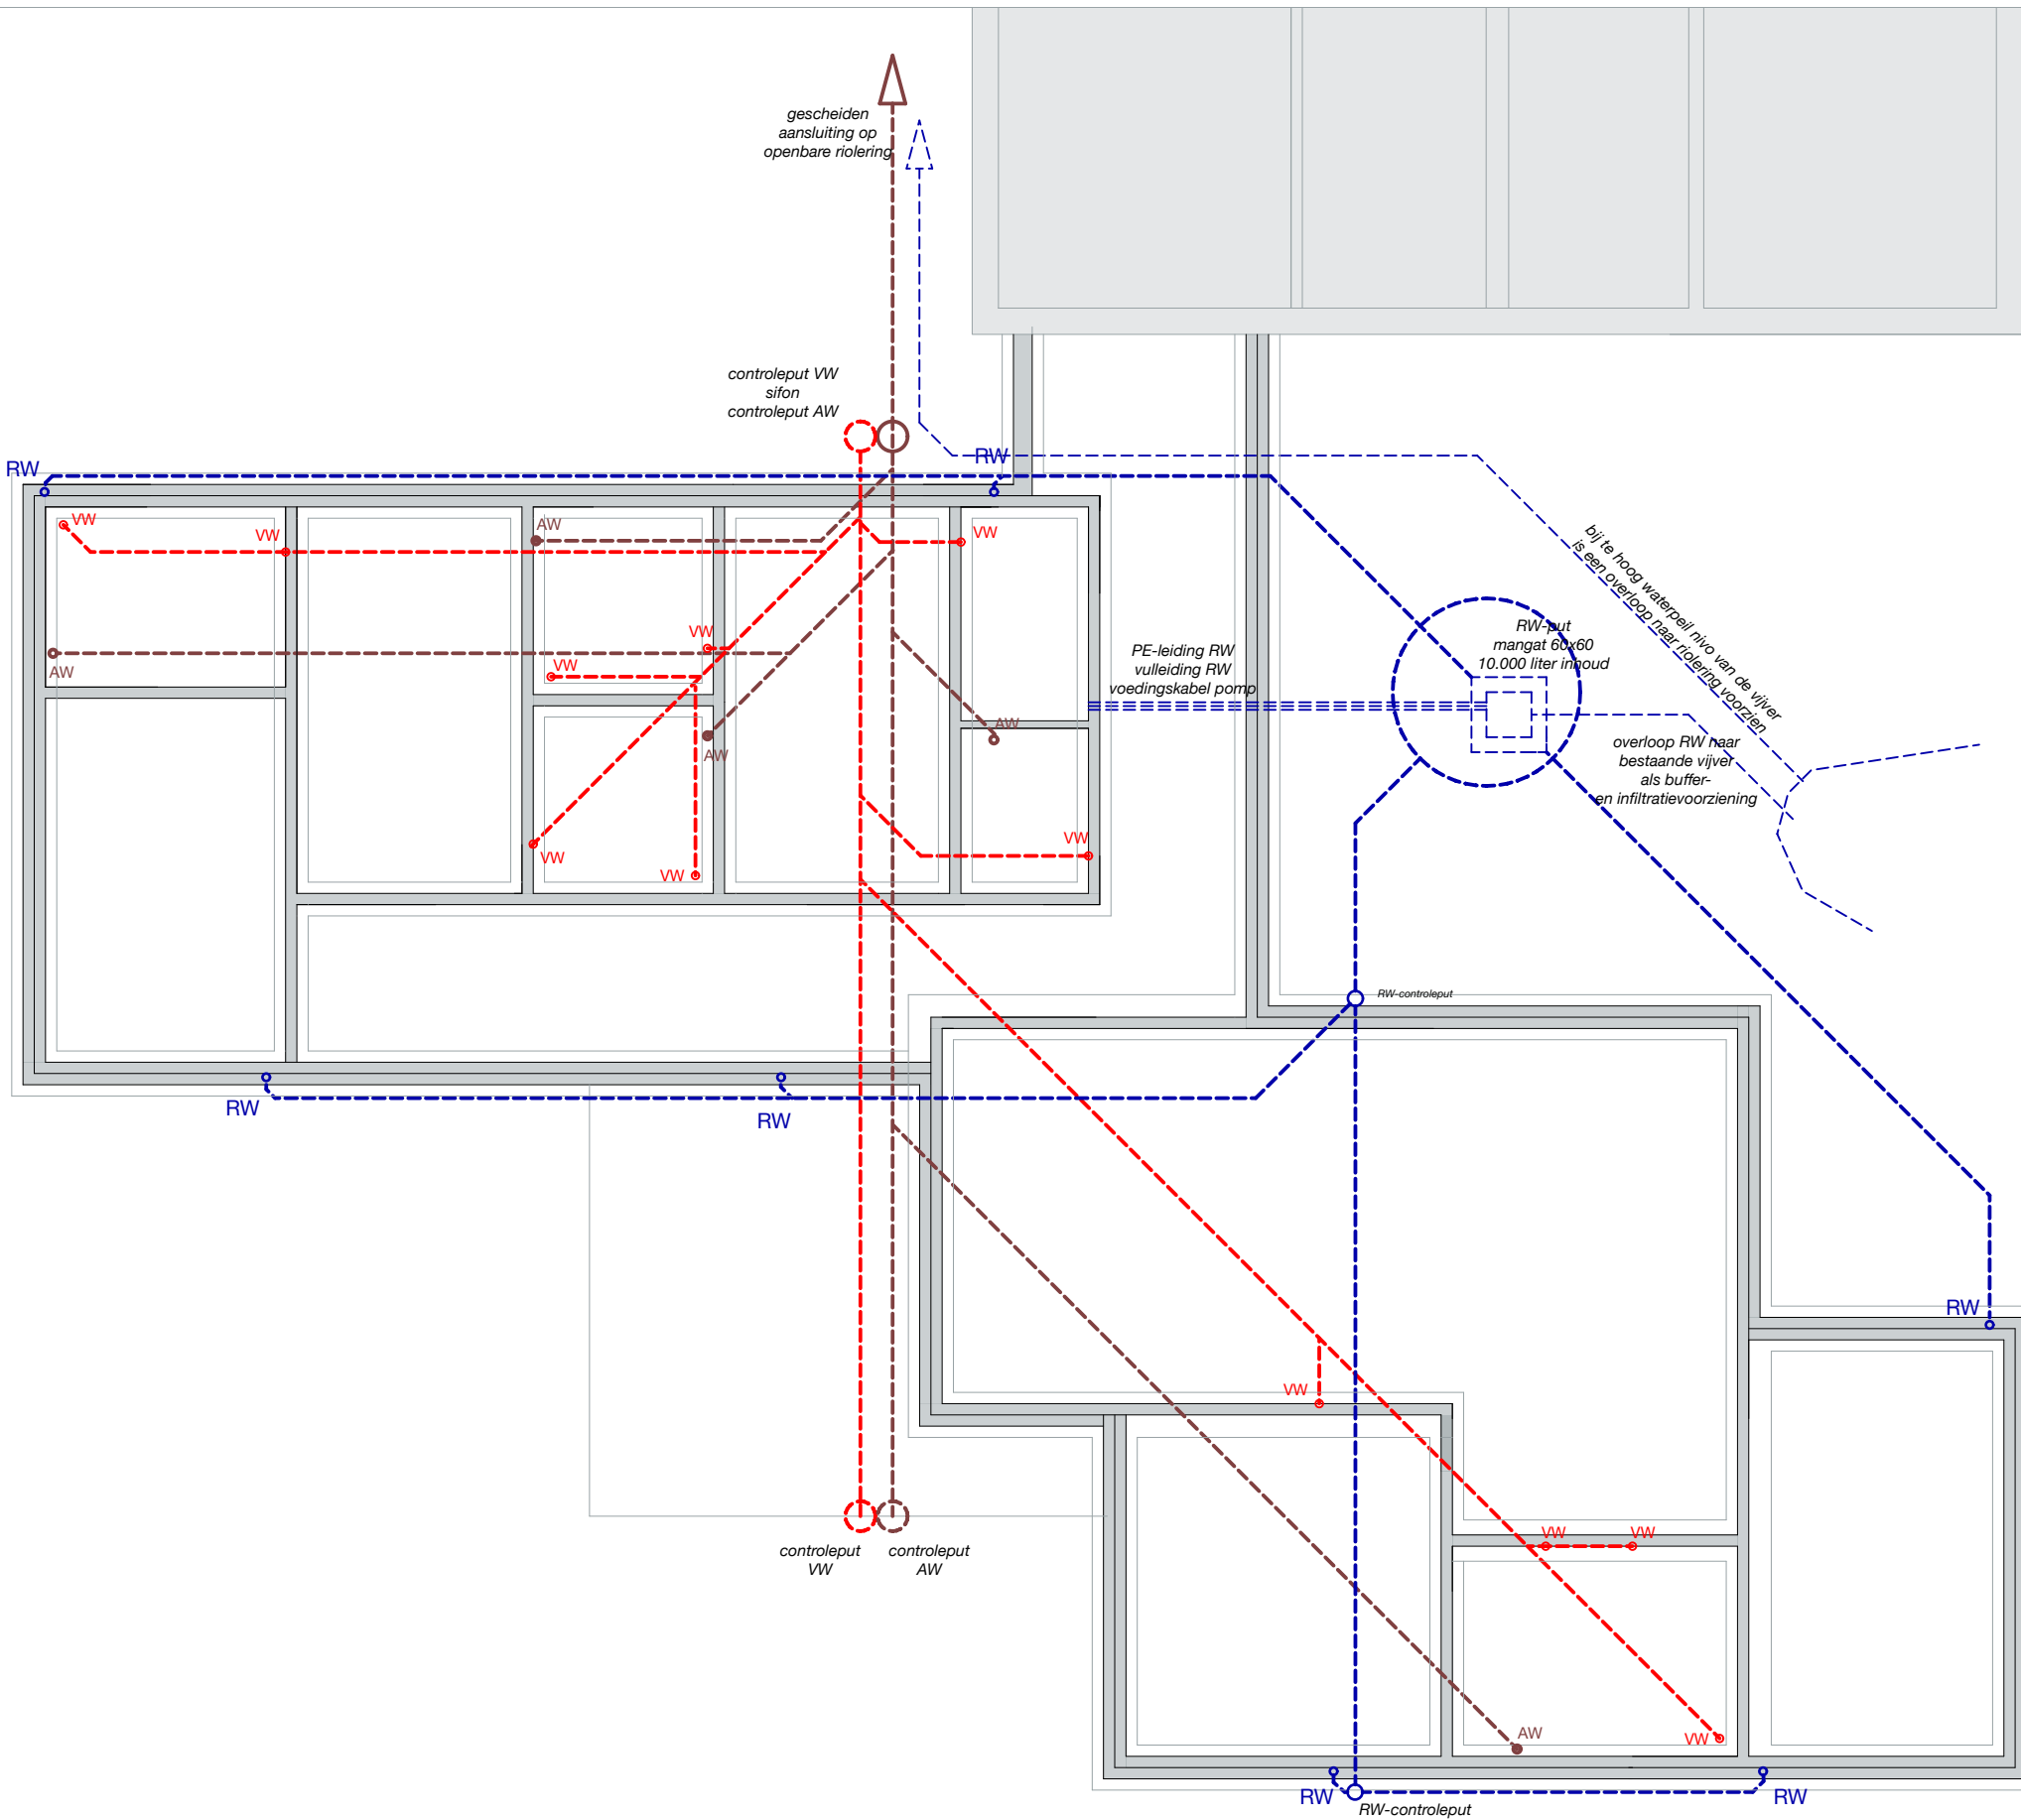

PROJECT _ DUIN & POLDER vzw


Hof ter Bloemmolens 34/35 - Diksmuide


VERBOUWEN en UITBREIDEN van een
bestaand woonproject
voor mensen met een beperking

FUNDERING- en RIOLERINGSPLAN

DUIN & POLDER 
wonen en werken met ondersteuning

HOET
Architecten
www.archi-HOET.be

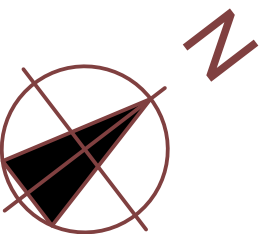

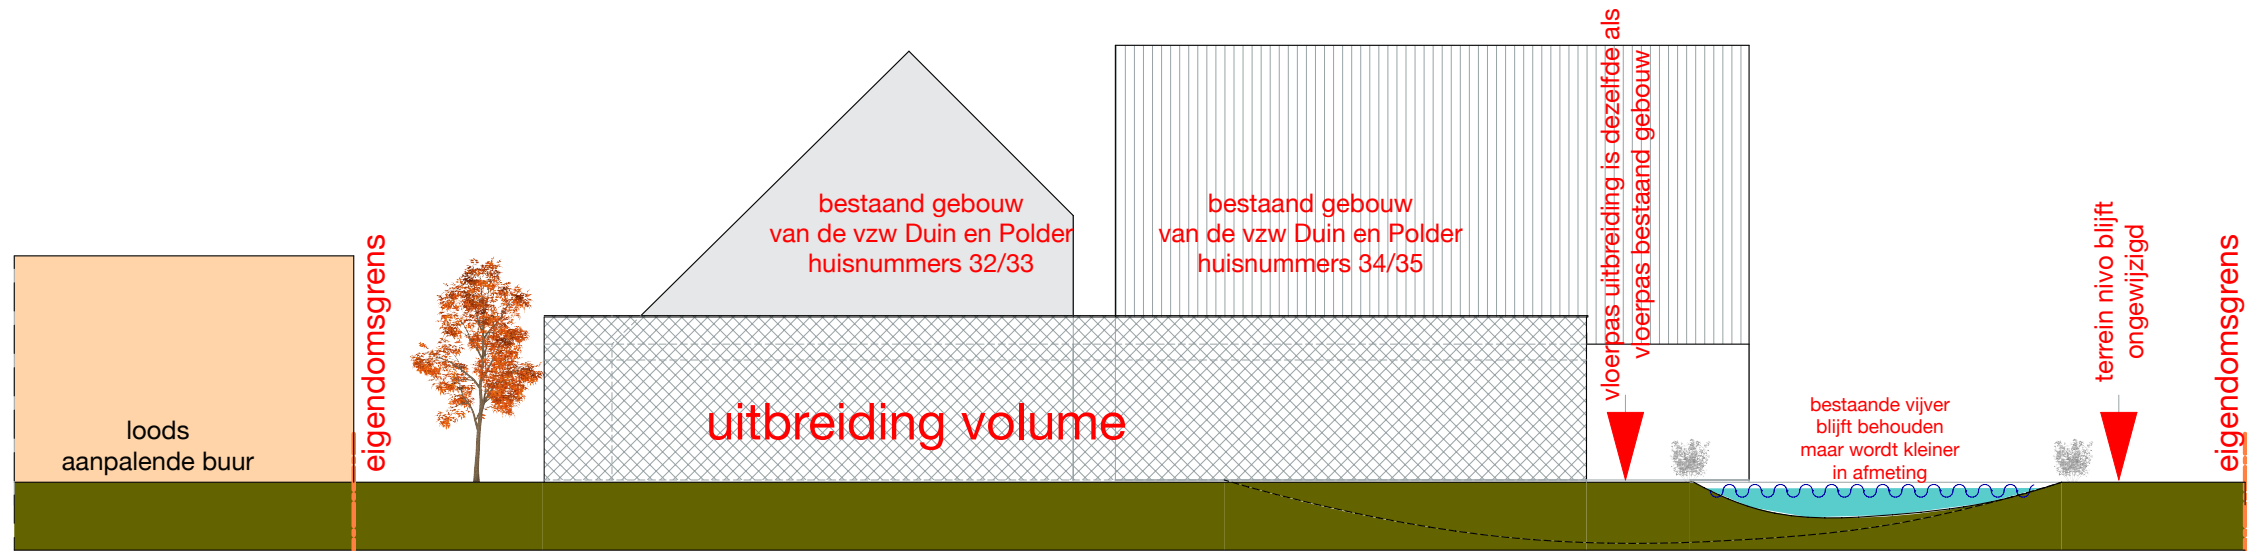

TERREIN profiel

PROJECT _ DUIN & POLDER vzw
Hof ter Bloemmolens 34/35 - Diksmuide


VERBOUWEN en UITBREIDEN van een
bestaand woonproject
voor mensen met een beperking

TERREINPROFIEL


DUIN & POLDER
wonen en werken met ondersteuning

HOET
Architecten
www.archi-HOET.be




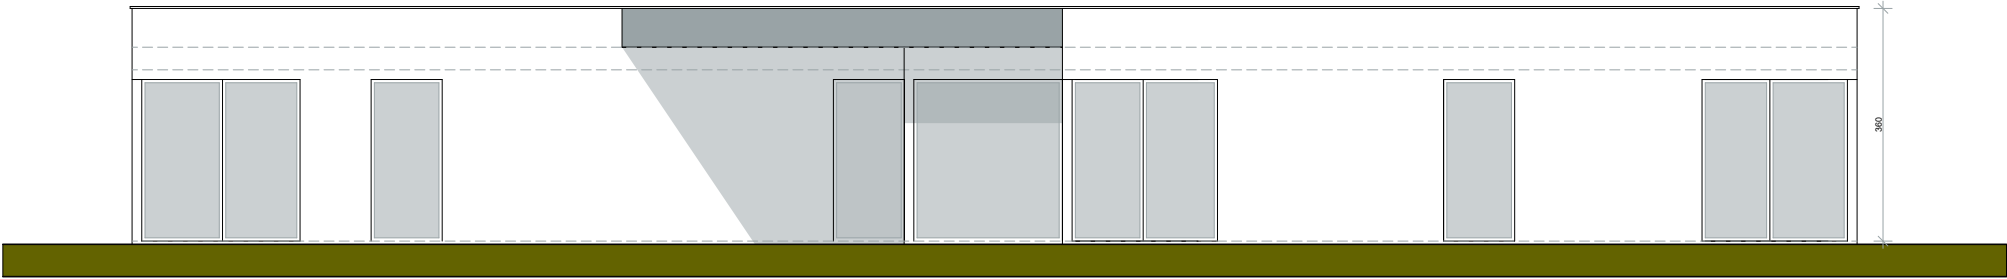


OOSTgevel

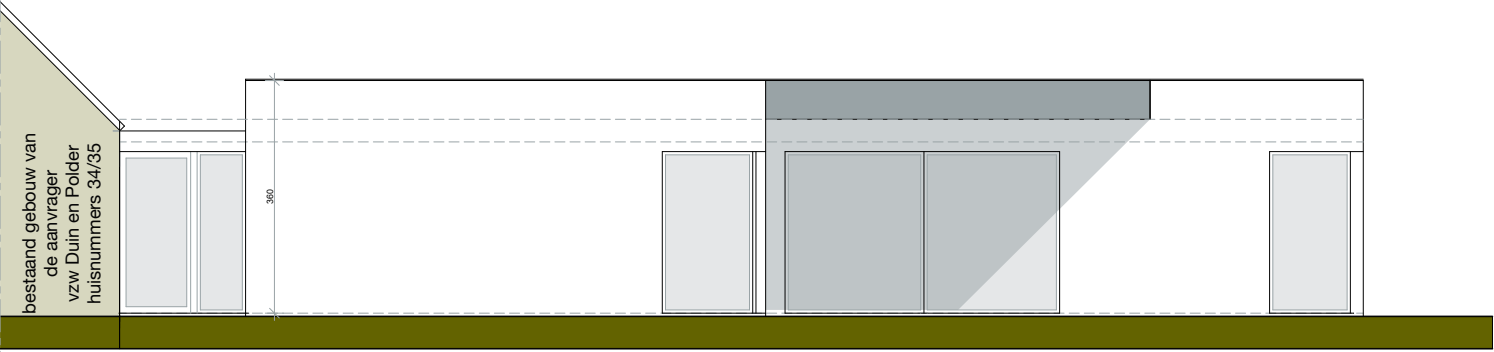


ZUIDgevel

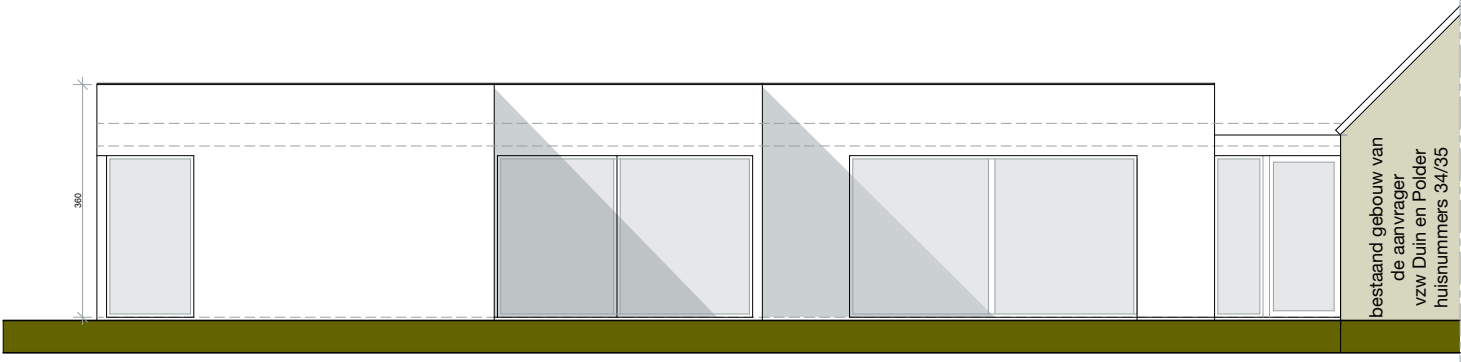


NOORDgevel

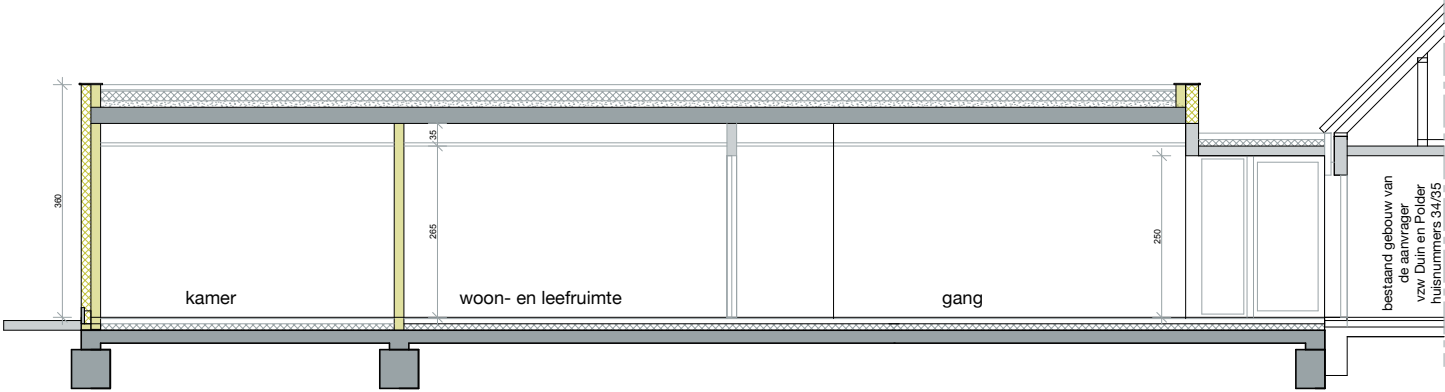

Langsdoorsnede

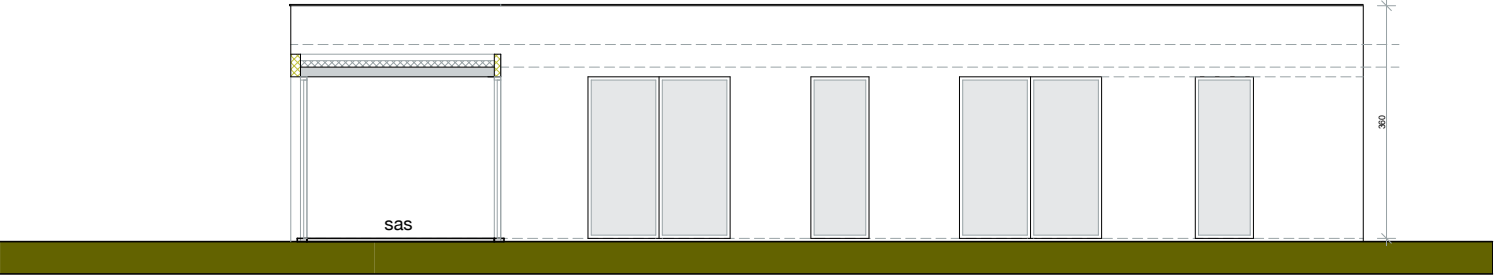

WESTgevel

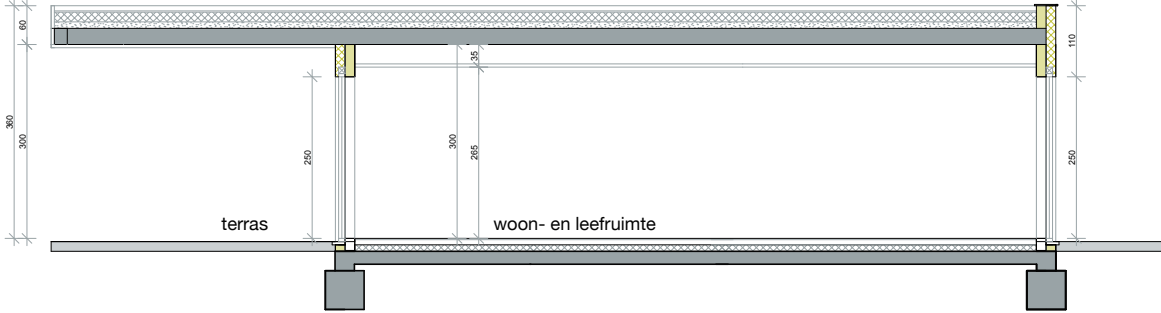

Dwarsdoorsnede

PROJECT _ DUIN & POLDER vzw


Hof ter Bloemmolens 34/35 - Diksmuide

VERBOUWEN en UITBREIDEN van een
bestaand woonproject
voor mensen met een beperking

GEVELS nieuwe uitbreiding


DUIN & POLDER 
wonen en werken met ondersteuning

HOET
Architecten
www.archi-HOET.be

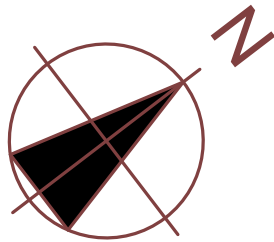

GEVELMATERIALEN

- Gevels : sierpleisterwerk (crepi) licht oker kleur
(passend bij de bestaande gevelbaksteen)
- Buitenschrijnwerk : aluminium buitenschrijnwerk donker bruingrijs
- Dakrandprofiel : aluminium dakrandprofiel donker bruingrijs
- Dorpels en muurplint : blauwe hardsteen

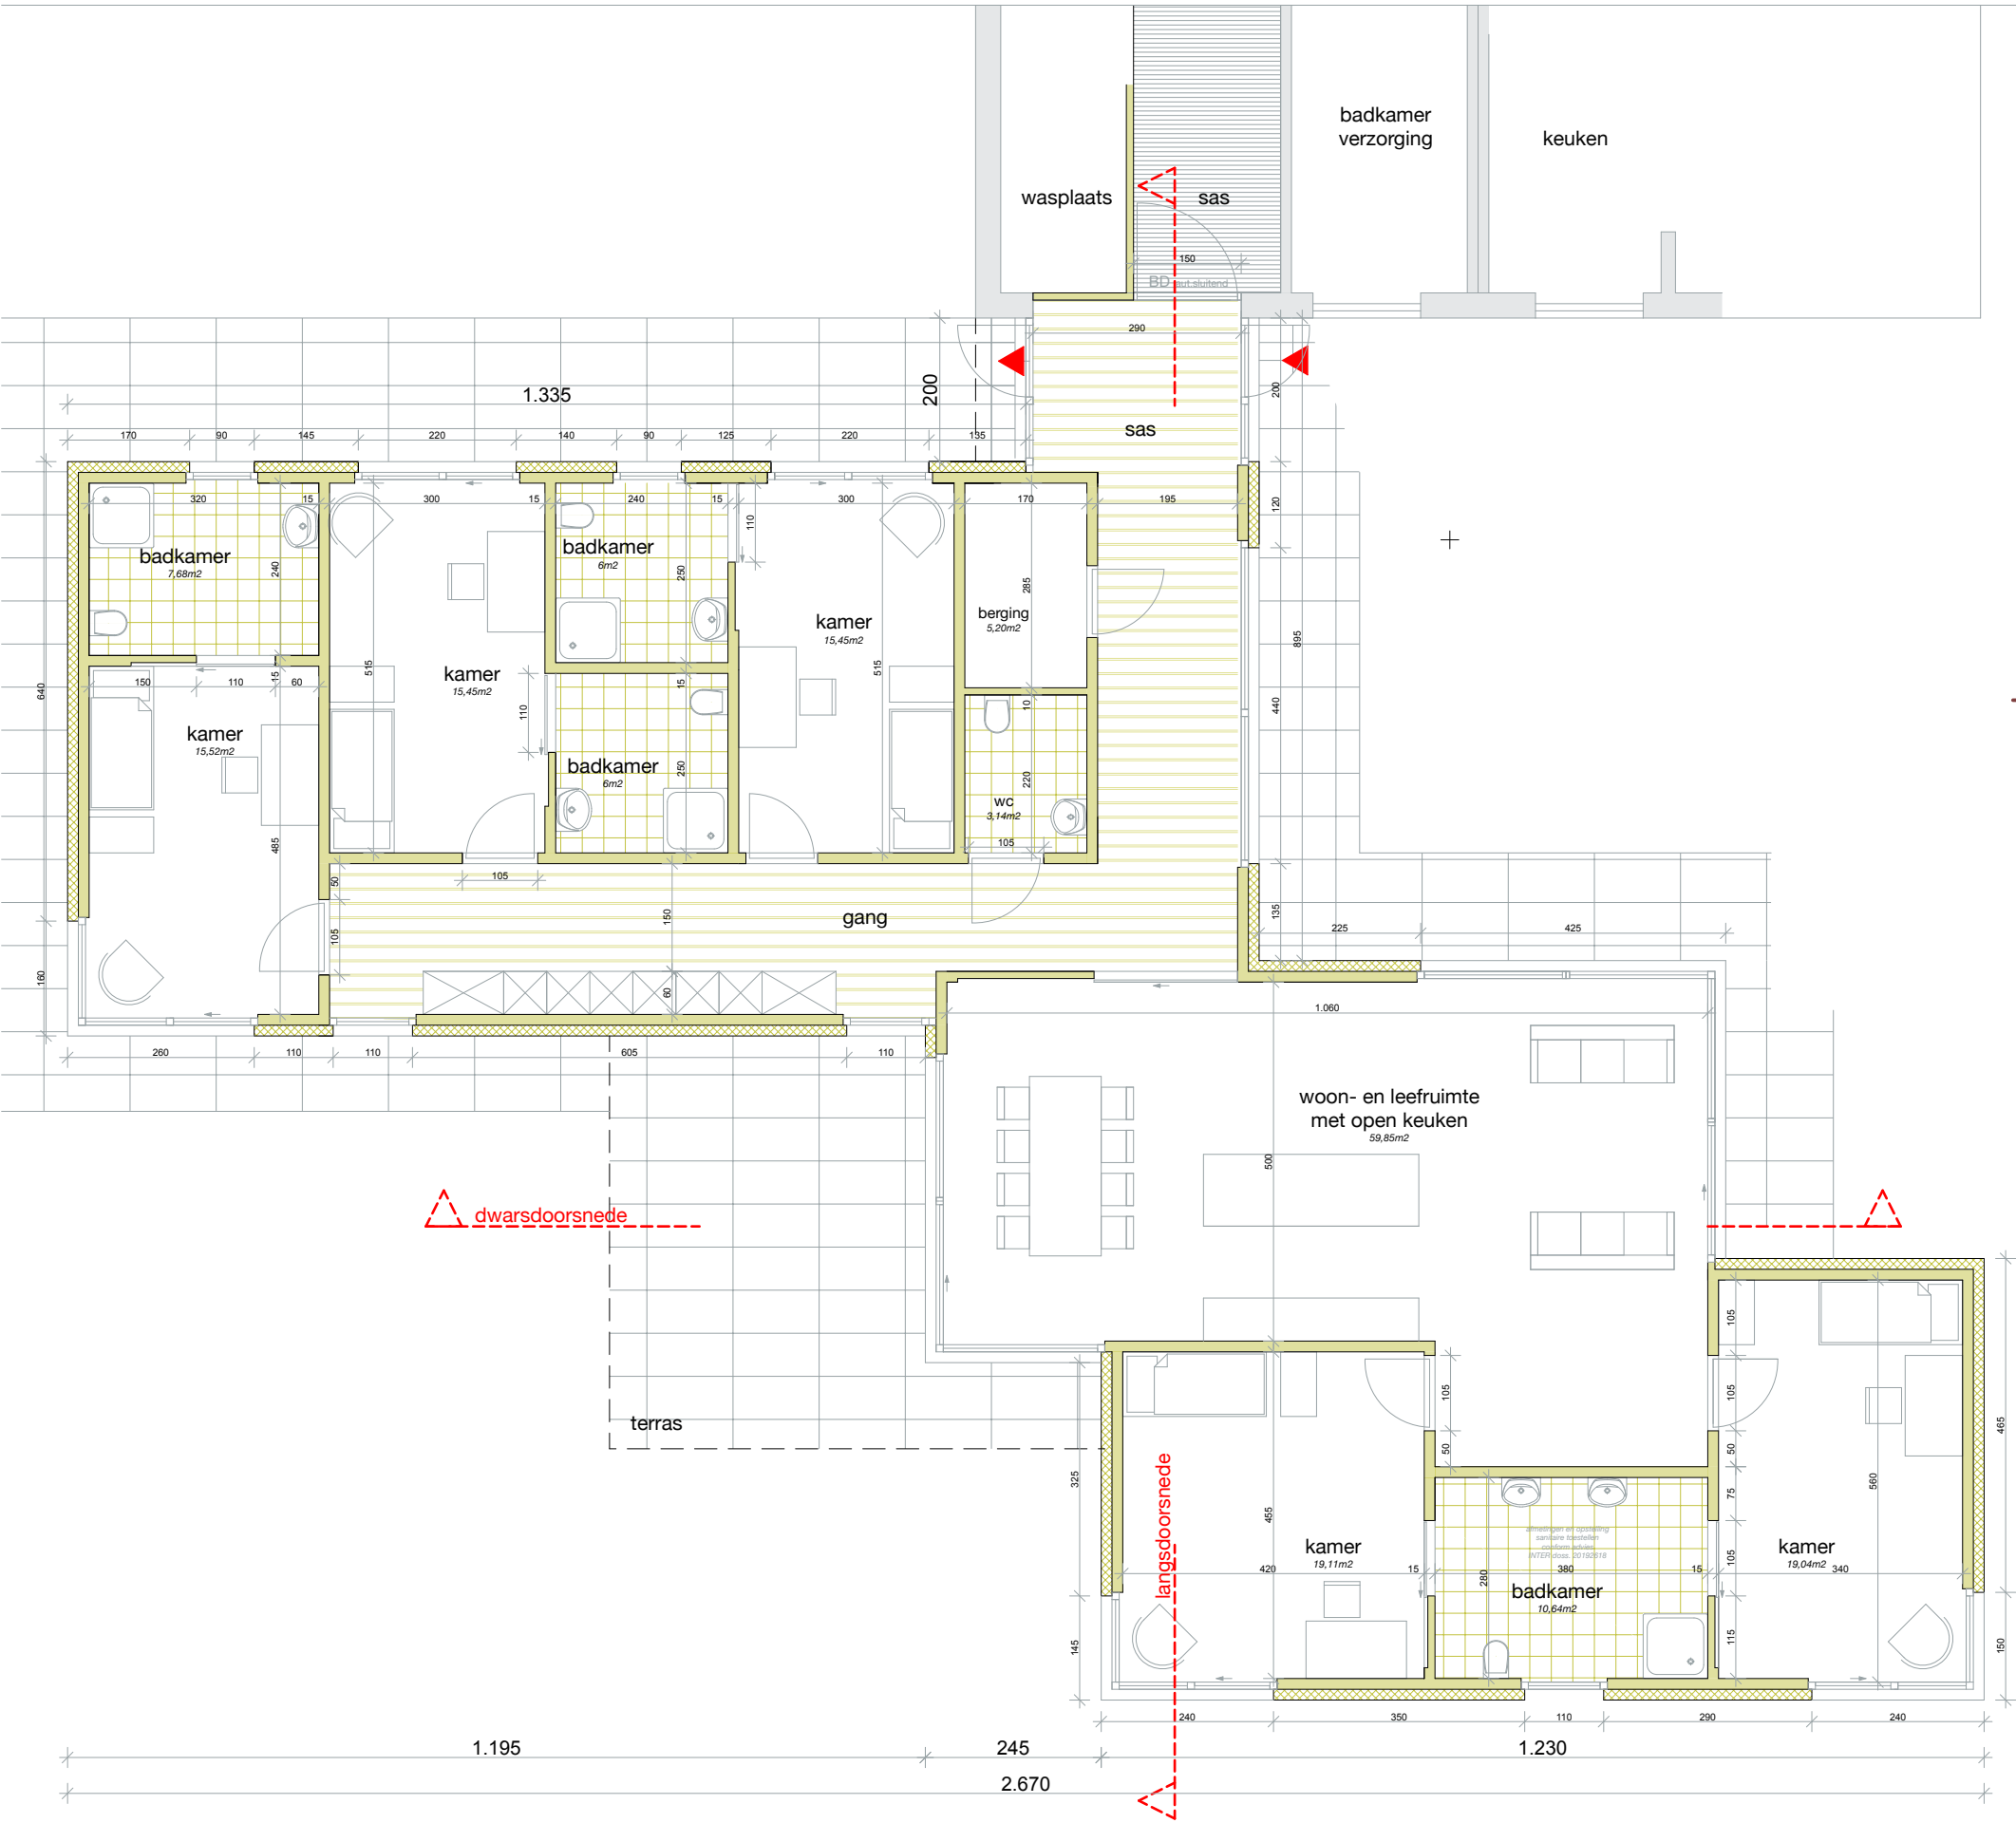

PROJECT _ DUIN & POLDER vzw


Hof ter Bloemmolens 34/35 - Diksmuide

VERBOUWEN en UITBREIDEN van een
bestaand woonproject
voor mensen met een beperking

GRONDPLAN

DUIN & POLDER 
wonen en werken met ondersteuning

HOET
Architecten
www.archi-HOET.be

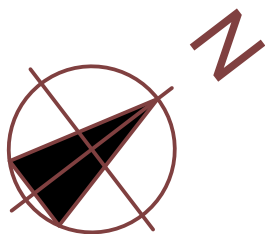


bestaand gebouw
van de vzw Duin en Polder
huisnummers 32/33

toegang tuin
vanaf straat

hoofdtoegang
vanaf straat



bestaand gebouw
van de vzw Duin en Polder
huisnummers 34/35

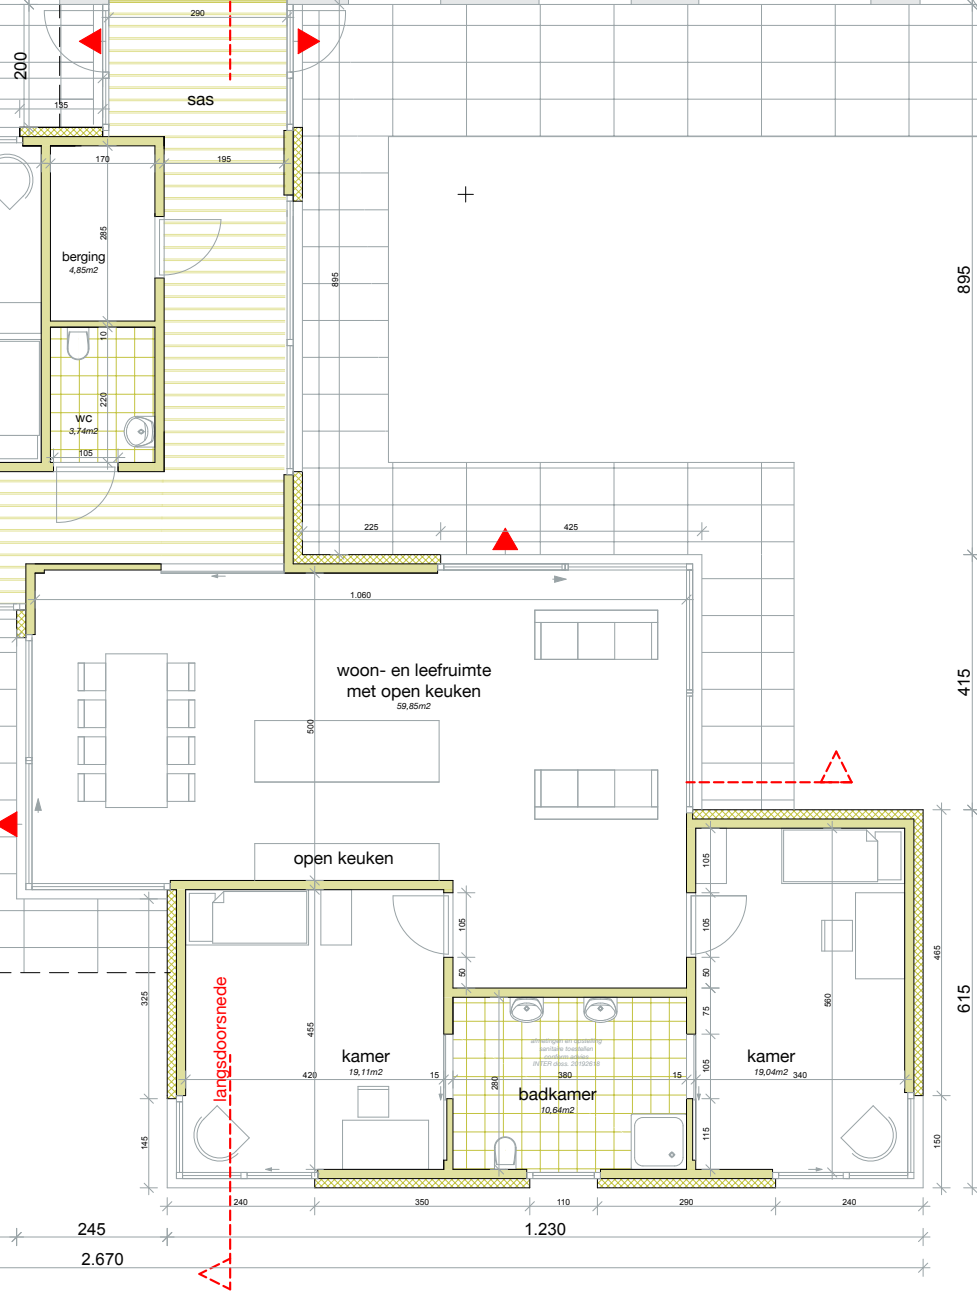

PROJECT _ DUIN & POLDER vzw


Hof ter Bloemmolens 34/35 - Diksmuide

VERBOUWEN en UITBREIDEN van een
bestaand woonproject
voor mensen met een beperking

GRONDPLAN bestaande en nieuwe uitbreiding

DUIN & POLDER 
wonen en werken met ondersteuning

HOET
Architecten
www.archi-HOET.be

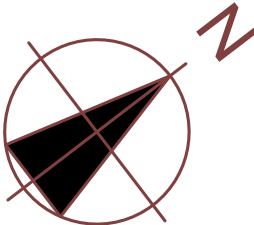

toegang tuin vanaf
wandelpad naar garages