
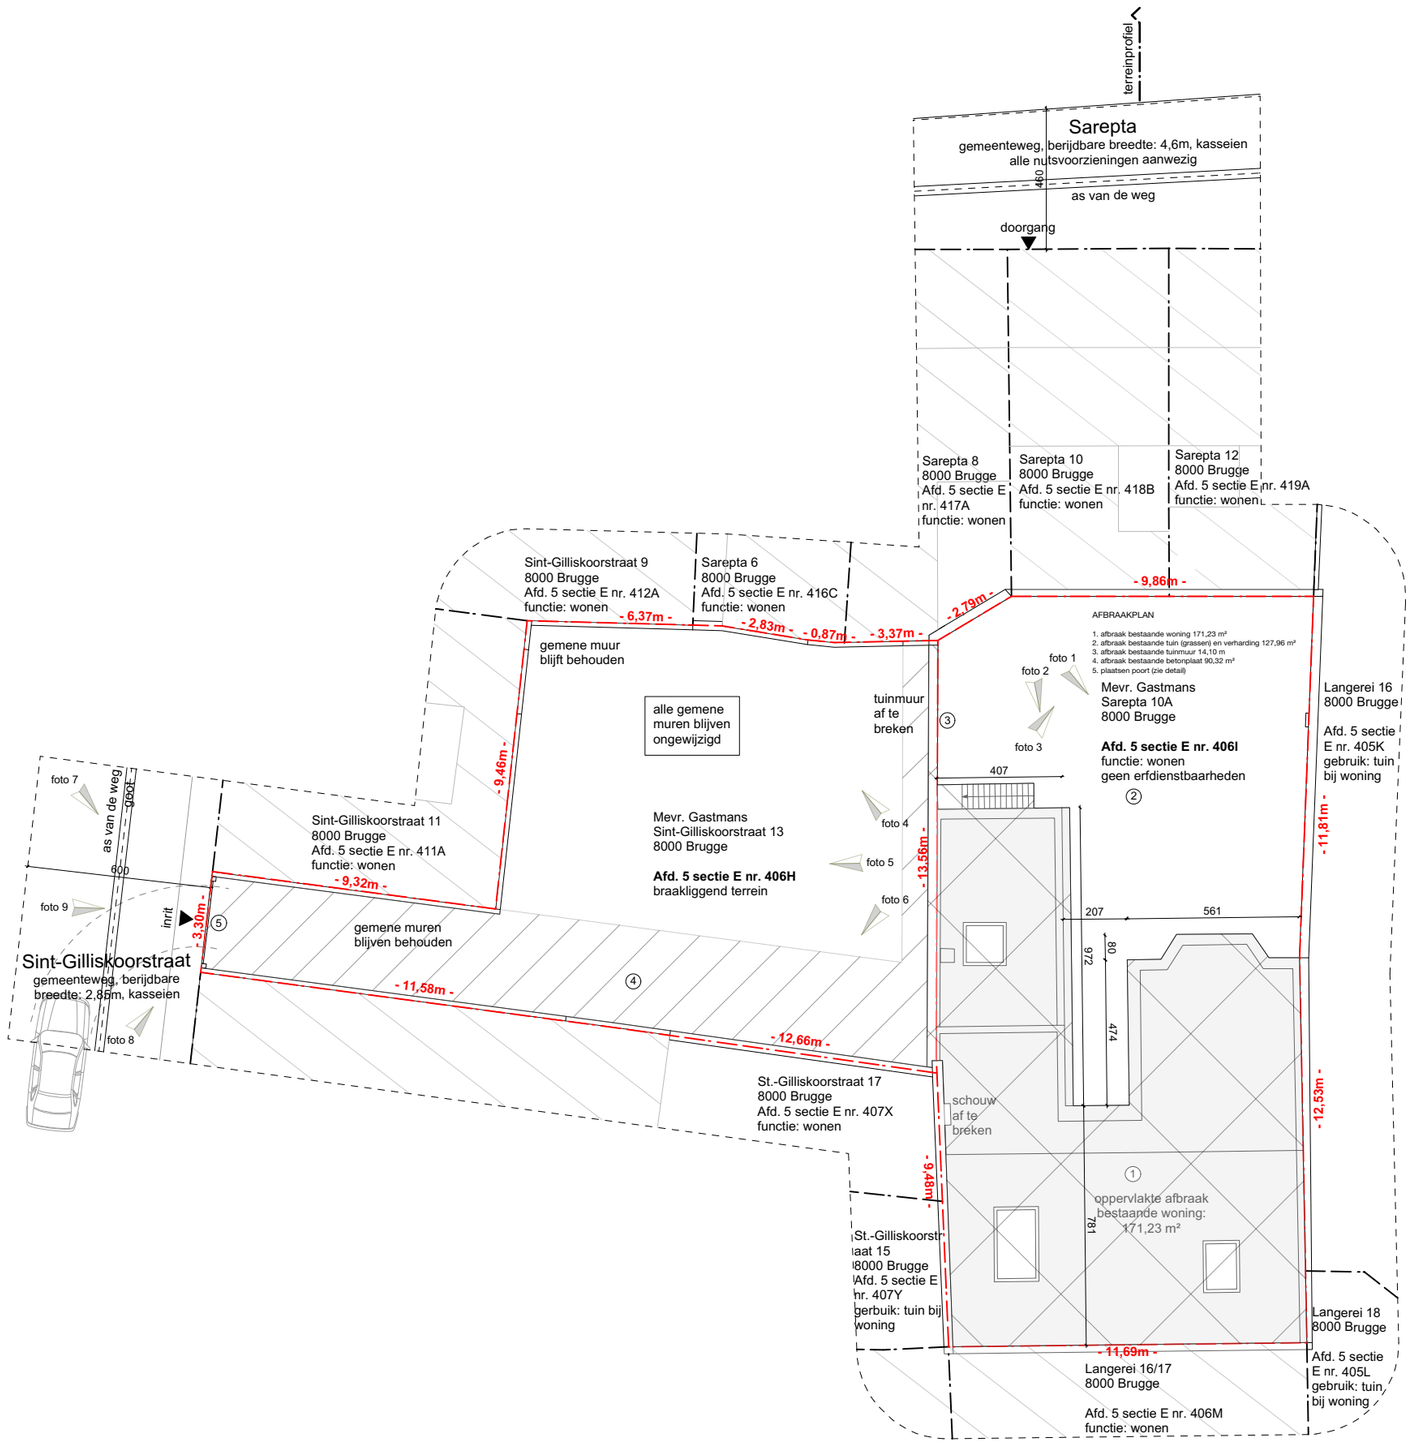


schaal: 1/200

VELD·K
ARCHITECTEN


Bestaande toestand. Inplanting

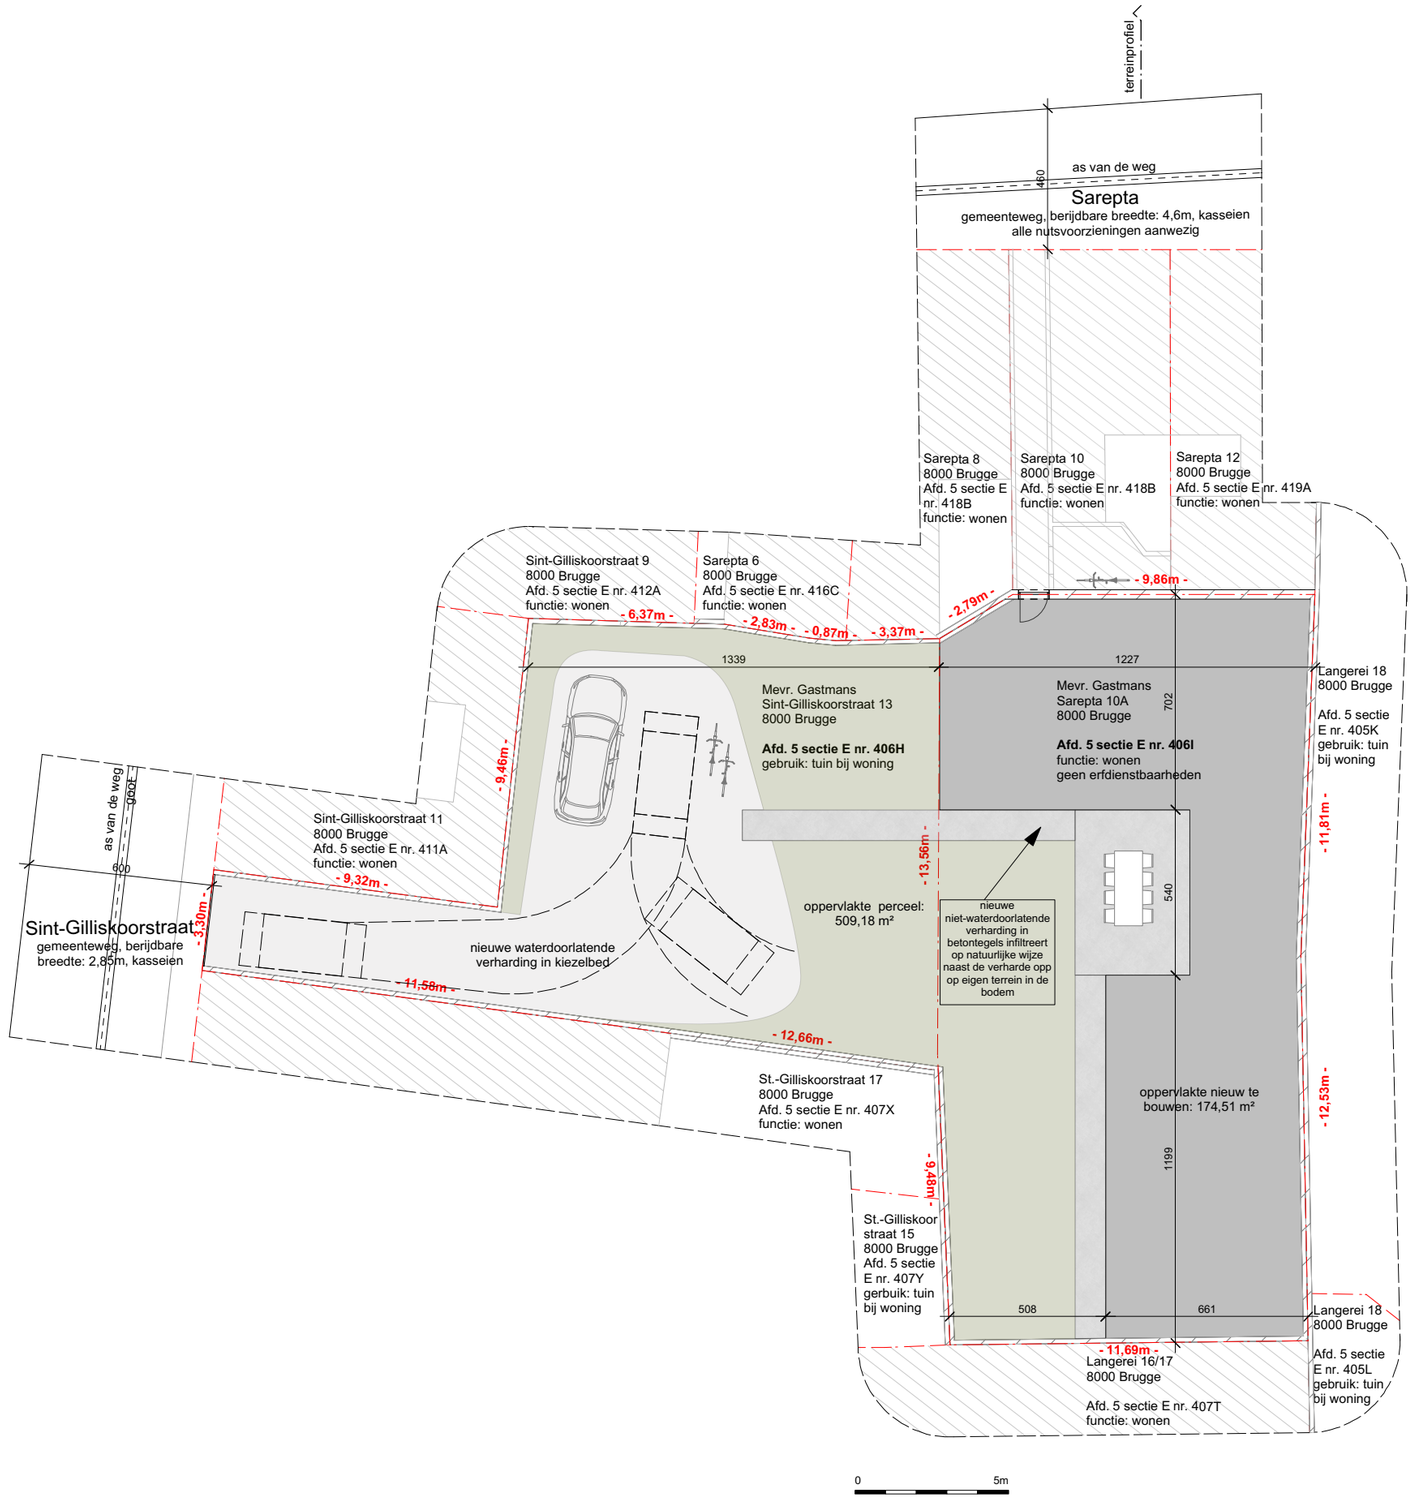

schaal: 1/200

VELD·K ARCHITECTEN


Nieuwe toestand. Inplanting

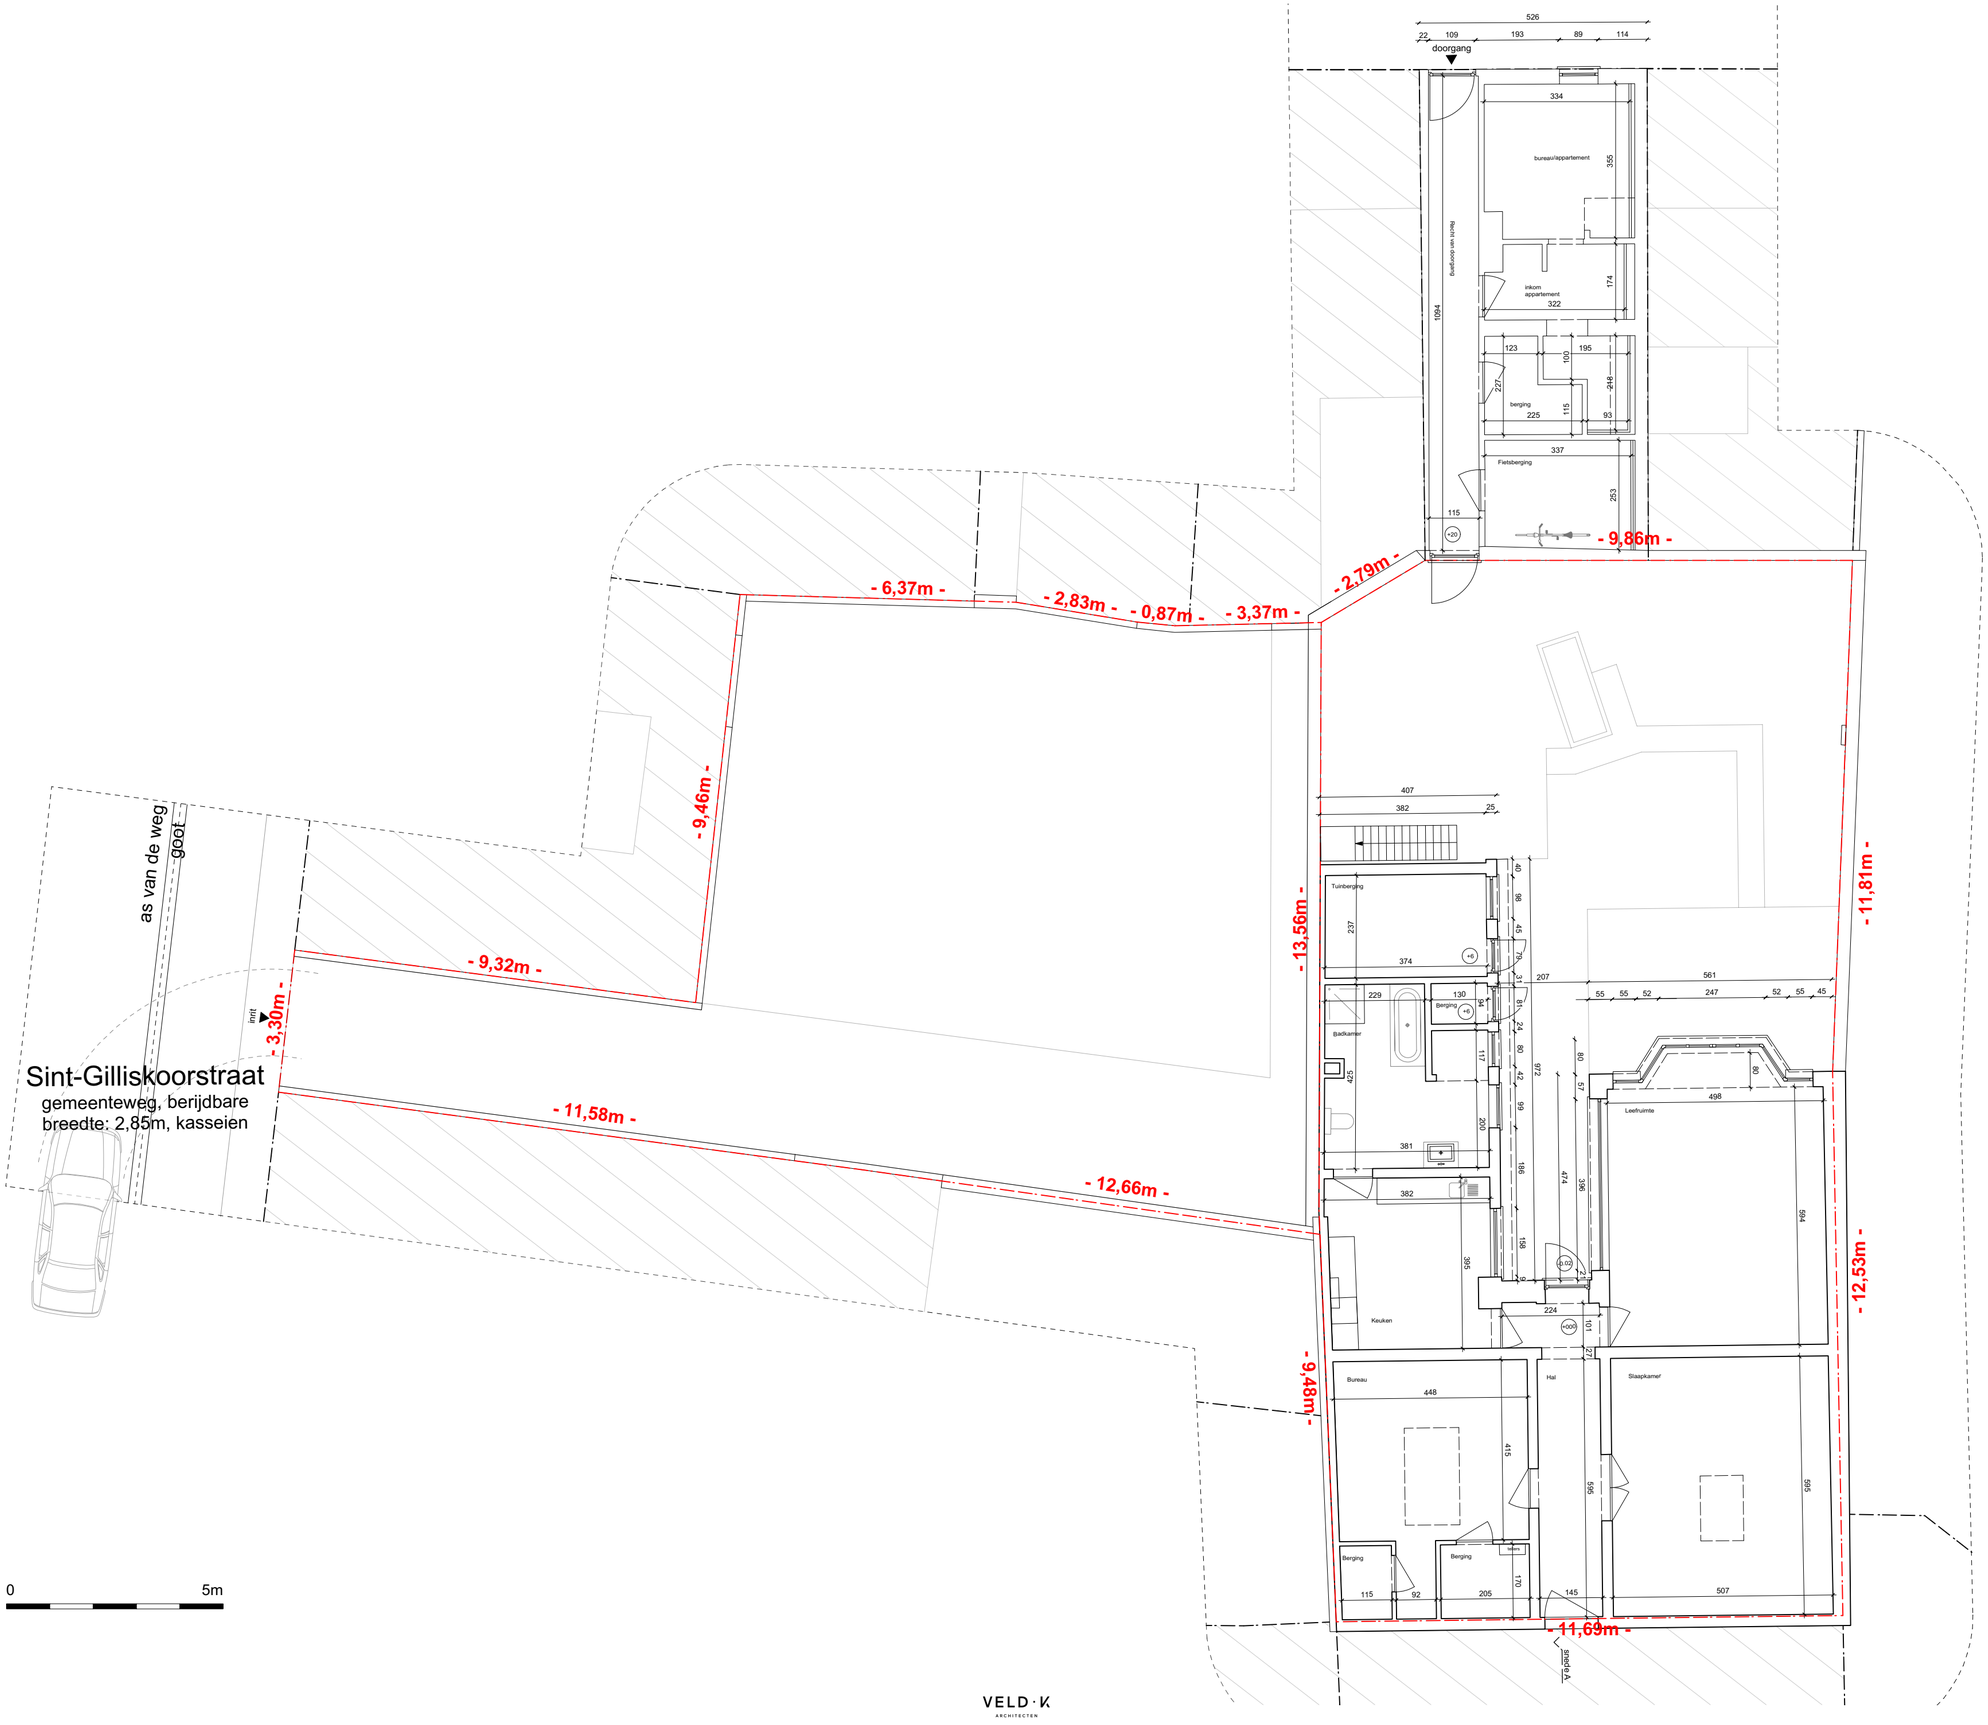

schaal: 1/100

VELD·K
ARCHITECTEN

Bestaande toestand. Niveau +0

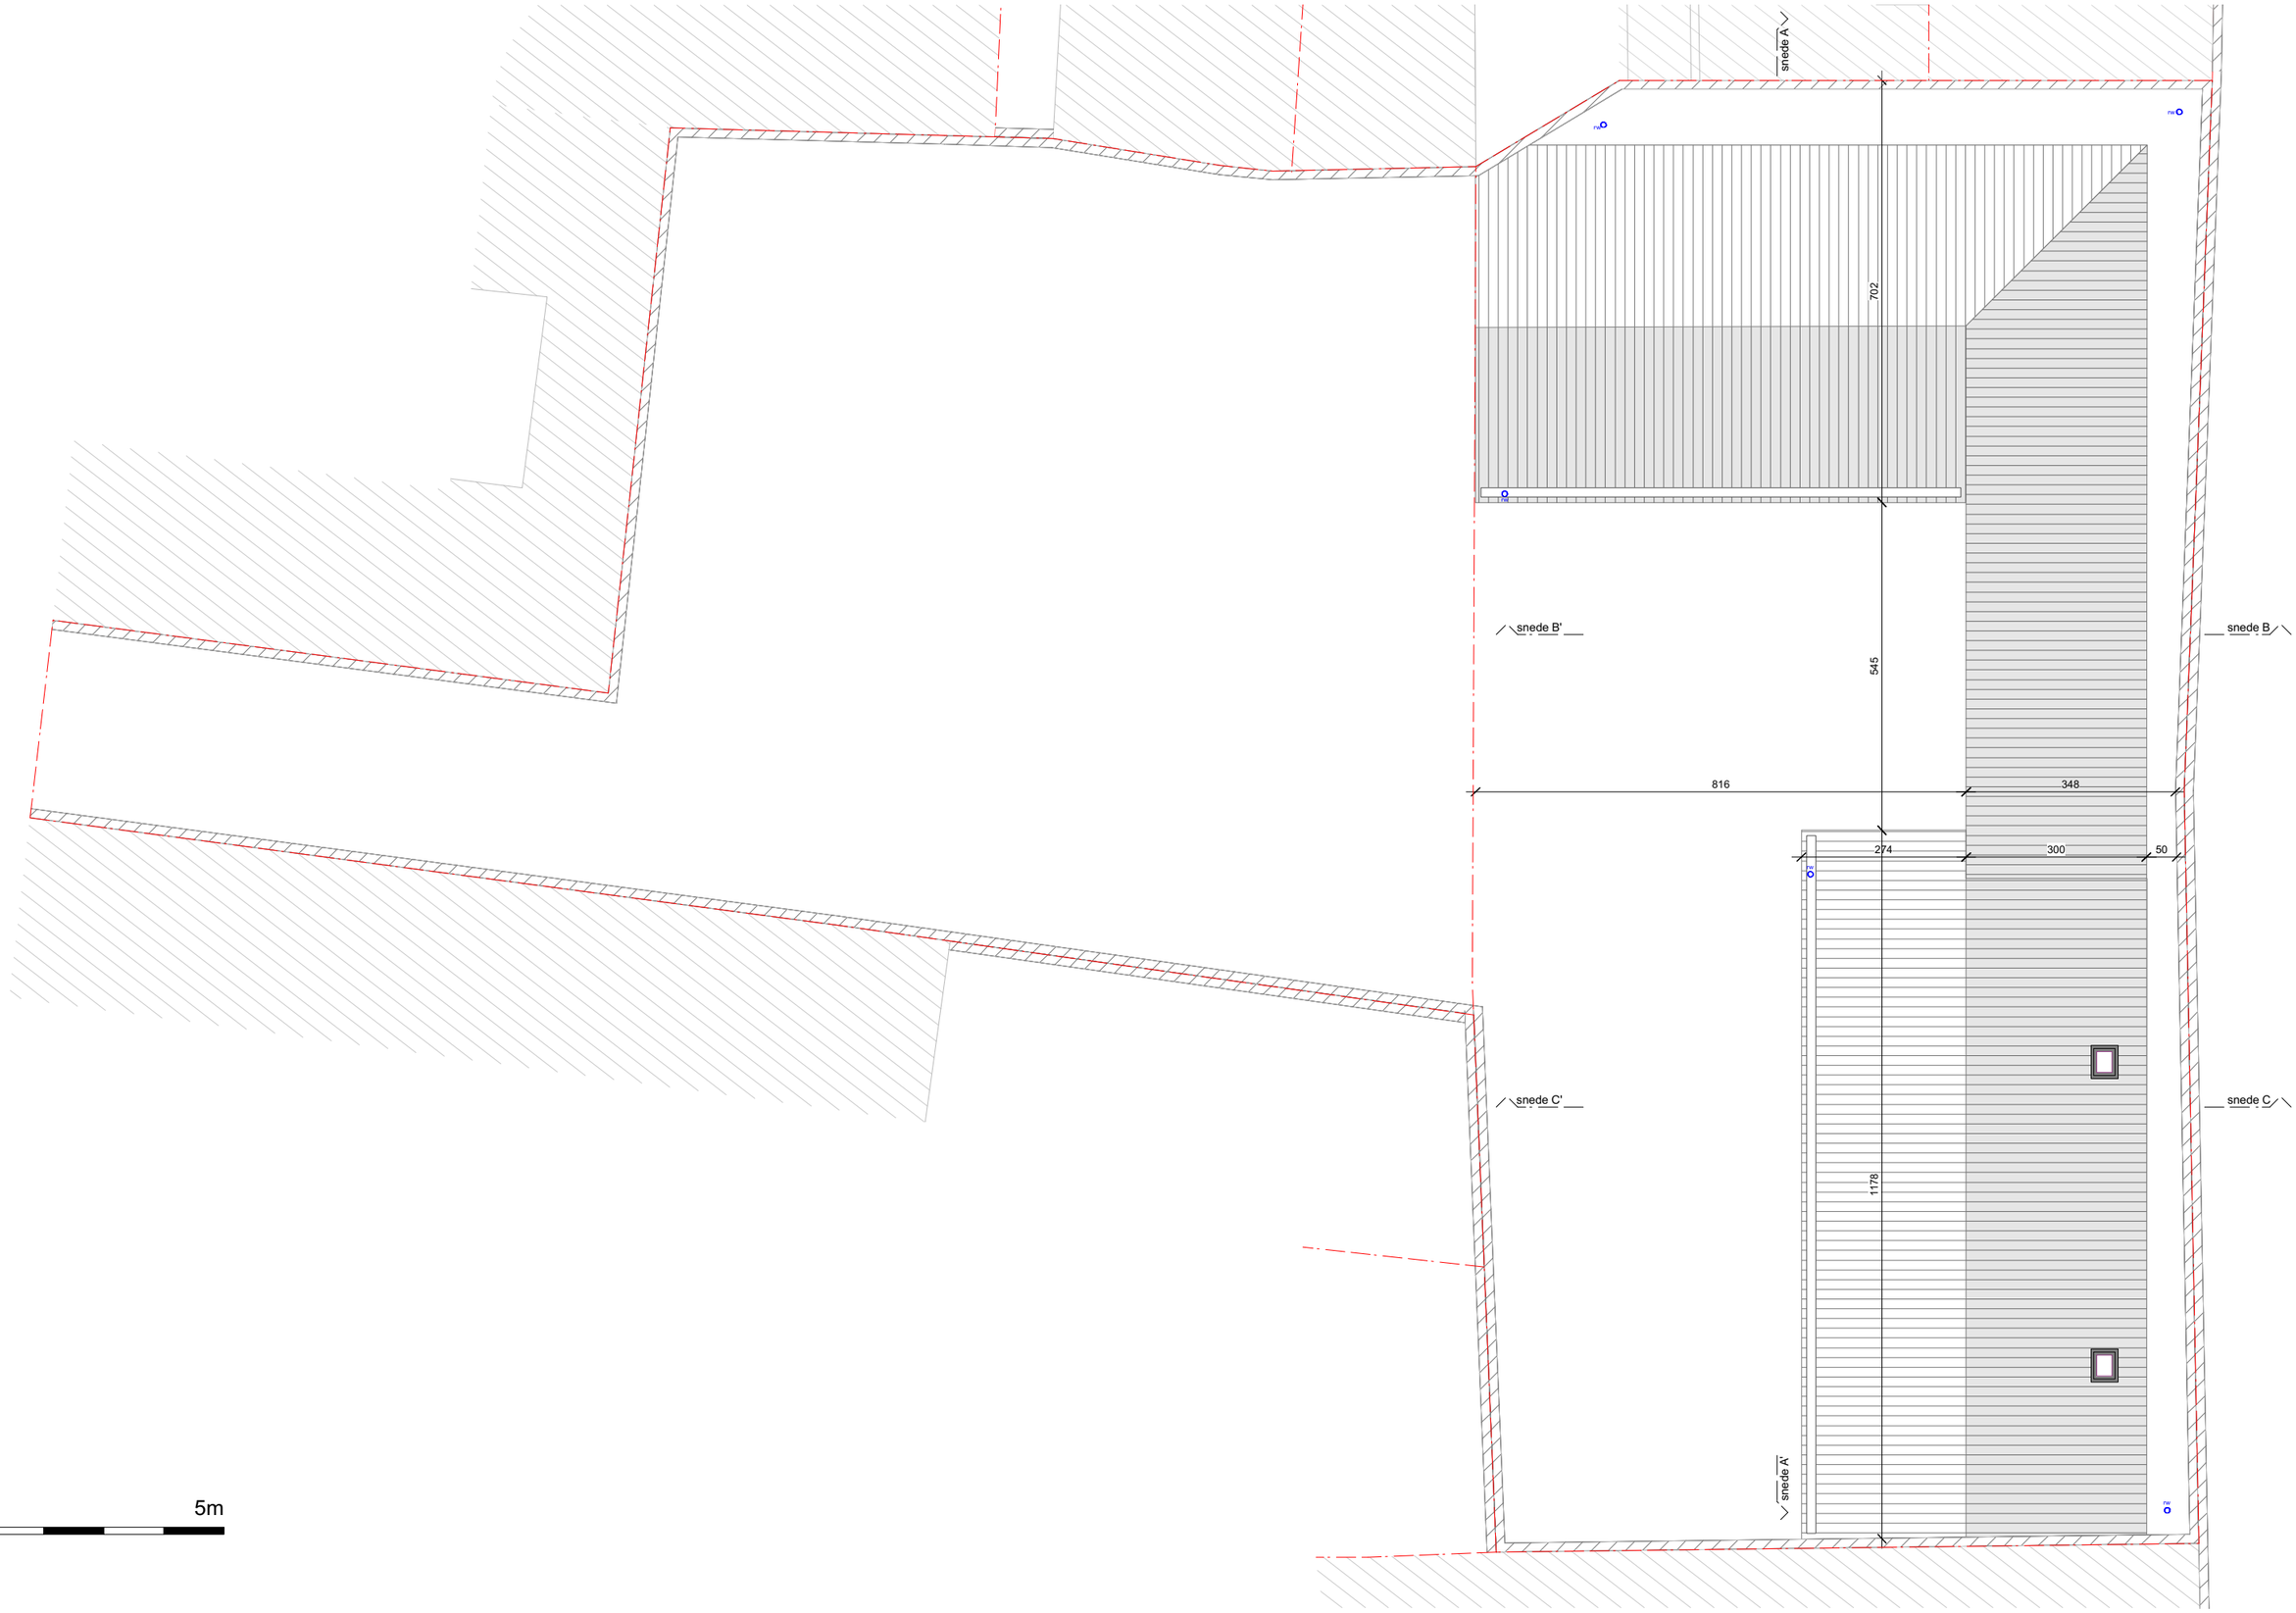


0 5m

schaal: 1/100

VELD·K ARCHITECTEN

Nieuwe toestand. Niveau dak

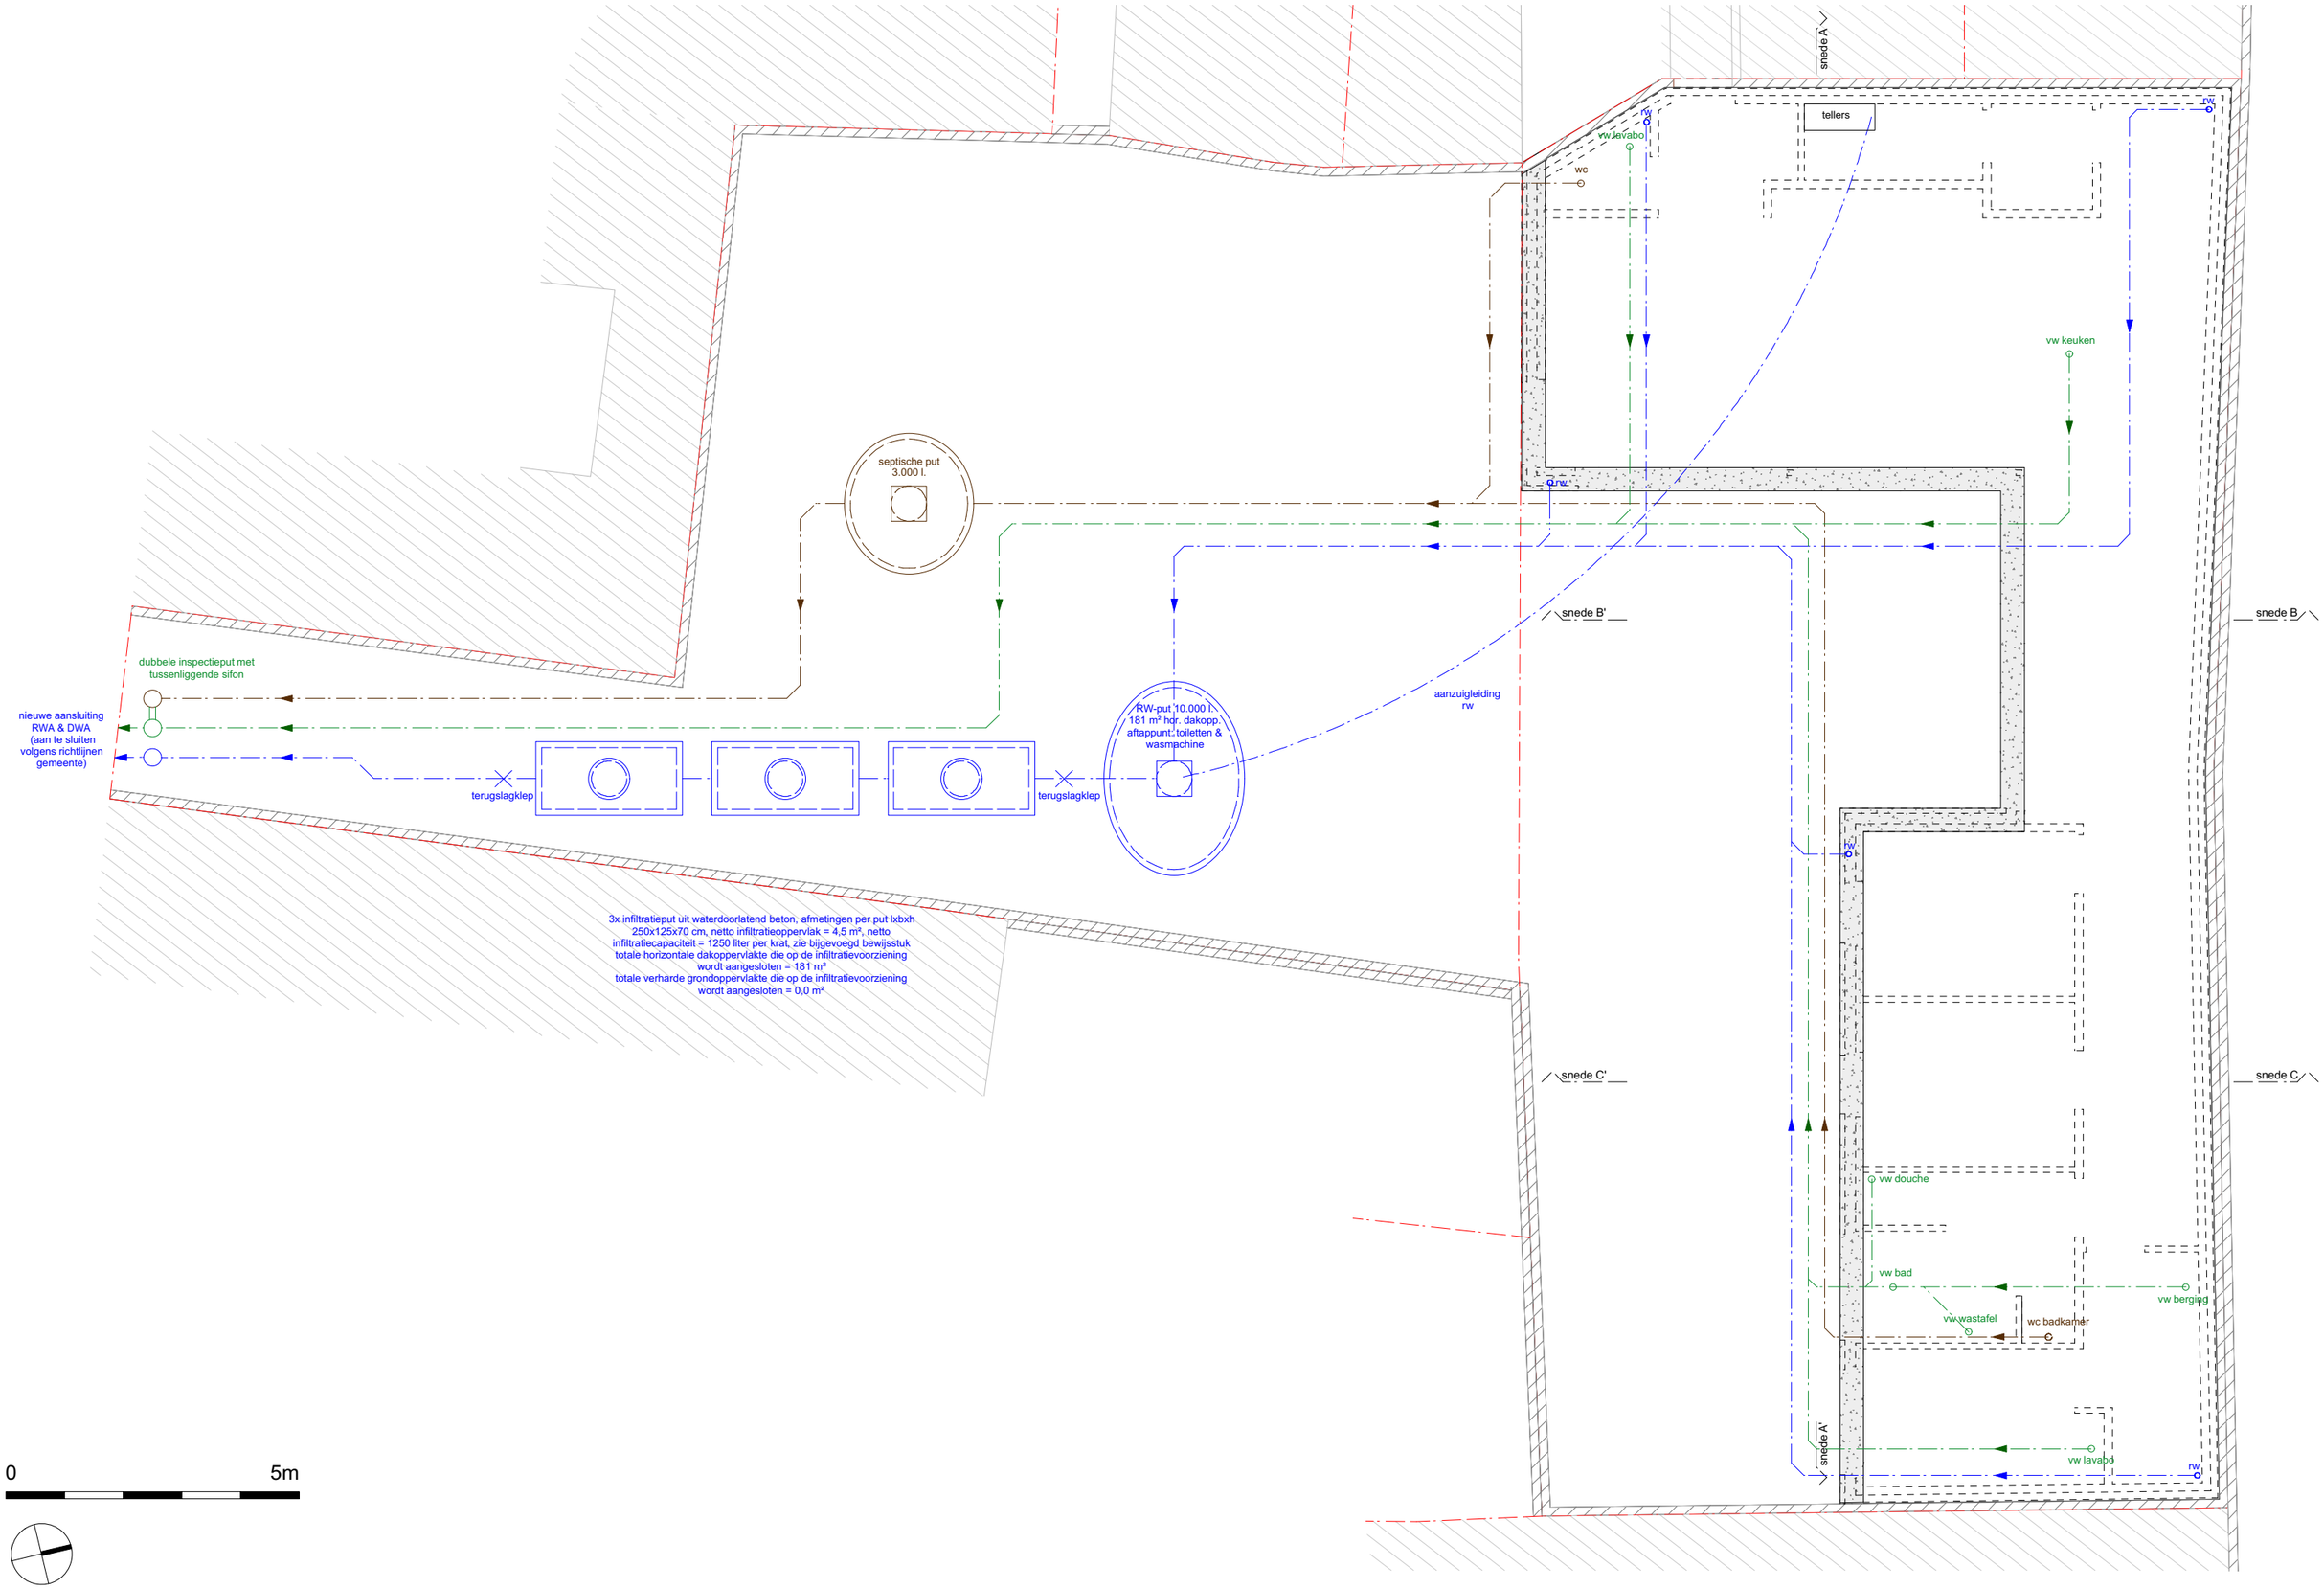

schaal: 1/100

VELD·K ARCHITECTEN

Nieuwe toestand. Fundering en riolering




0 5m

schaal: 1/100

VELD·K ARCHITECTEN

Nieuwe toestand. Niveau +0

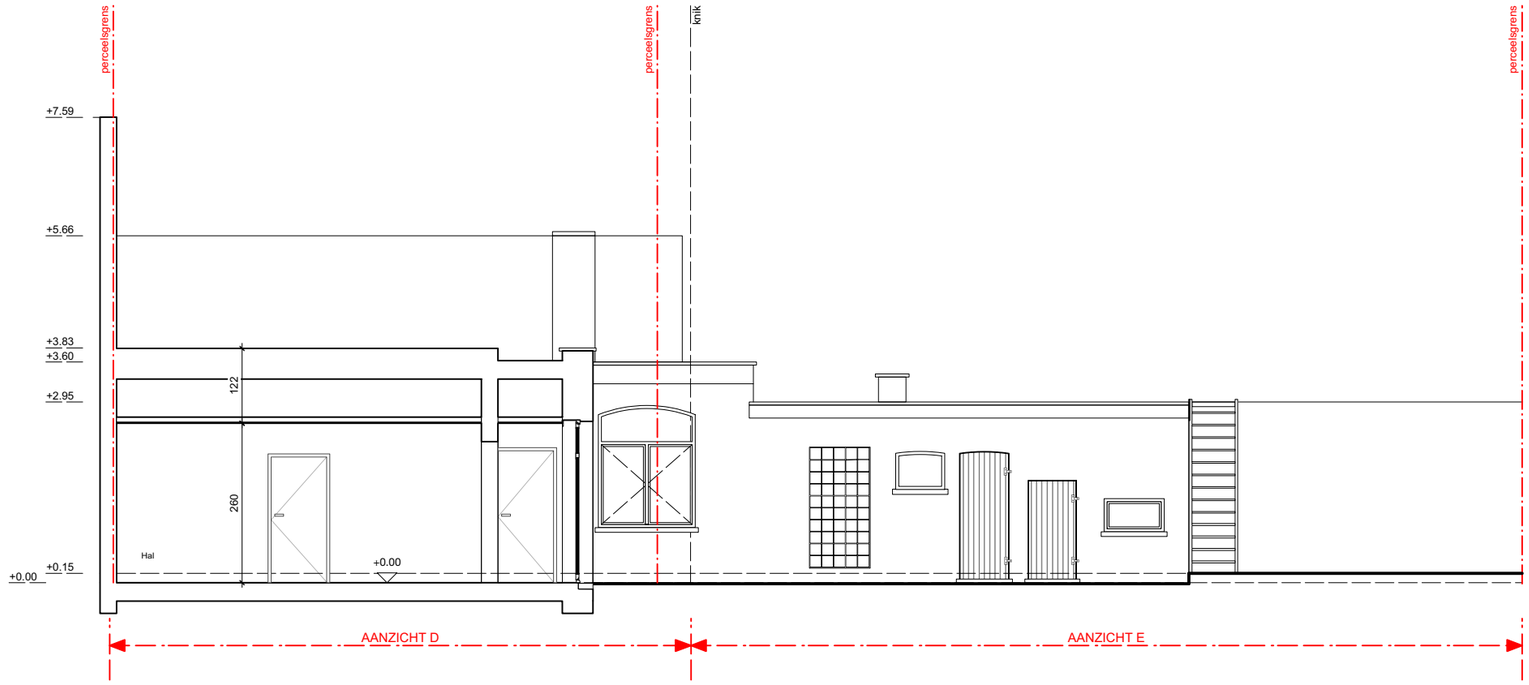


SNEDE AA'

schaal: 1/100

VELD·K ARCHITECTEN

Bestaande toestand. Snede AA'

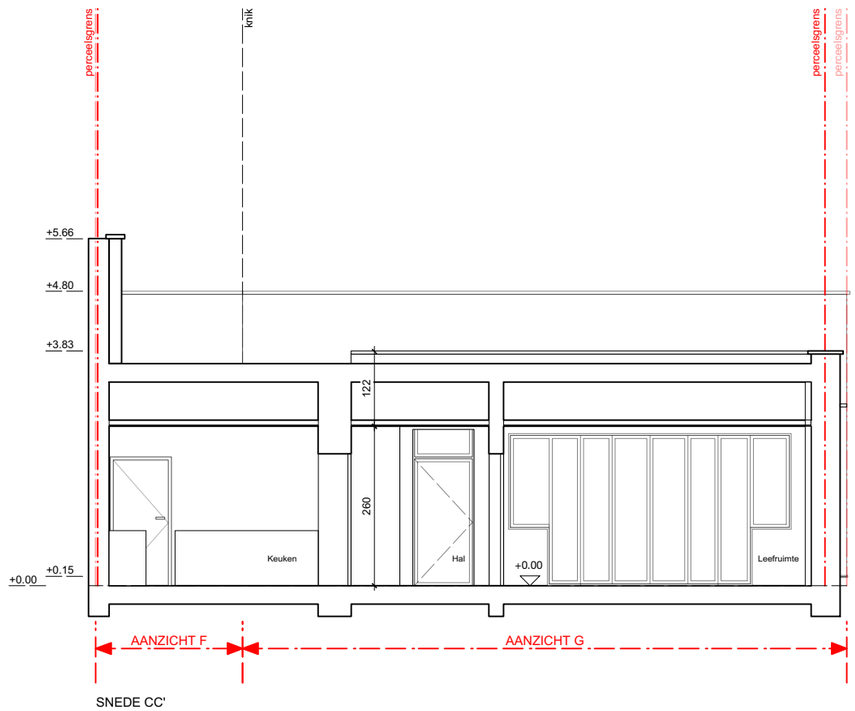


SNEDE CC'

schaal: 1/100

VELD·K ARCHITECTEN


Bestaande toestand. Snede CC'

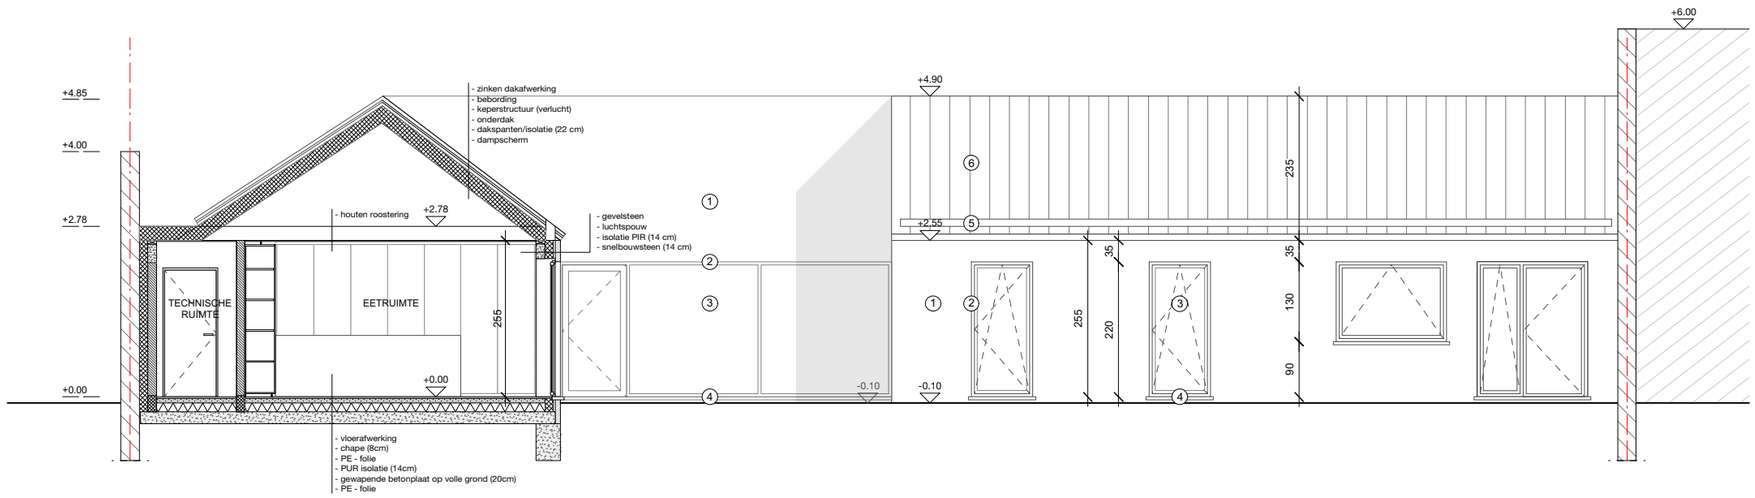

schaal: 1/100

VELD·K ARCHITECTEN


Nieuwe toestand. Snede AA'

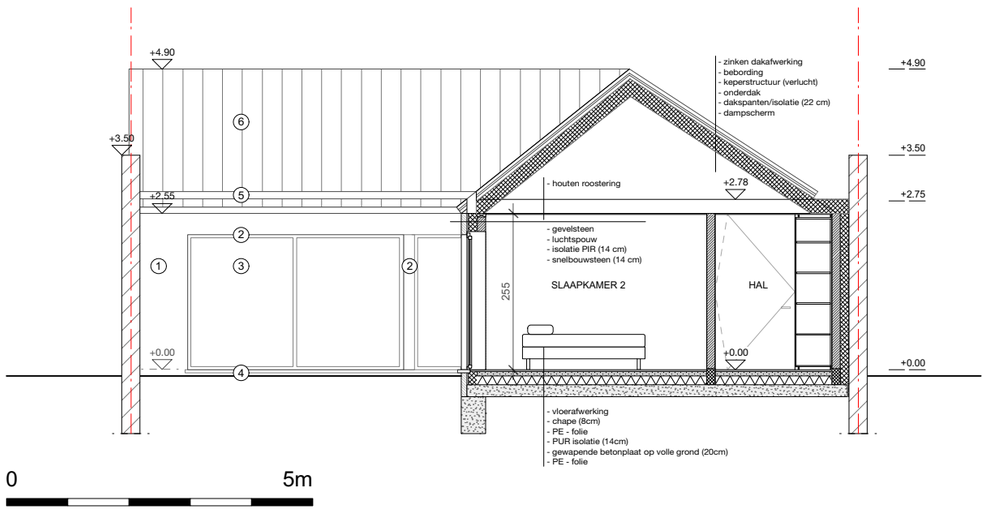

schaal: 1/100

VELD·K ARCHITECTEN


Nieuwe toestand. Oostgevel en snede CC'

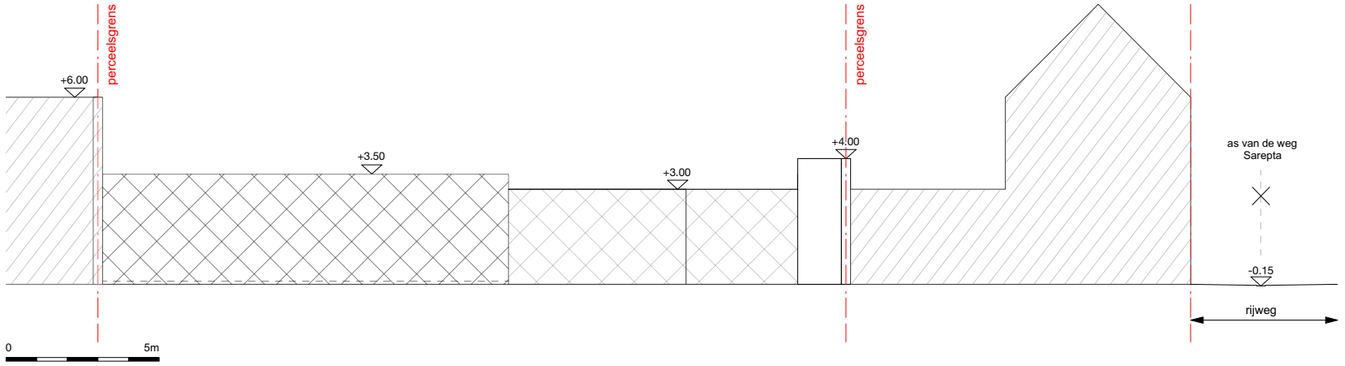

schaal: 1/200

VELD·K
ARCHITECTEN

Bestaande toestand. Terreinprofiel

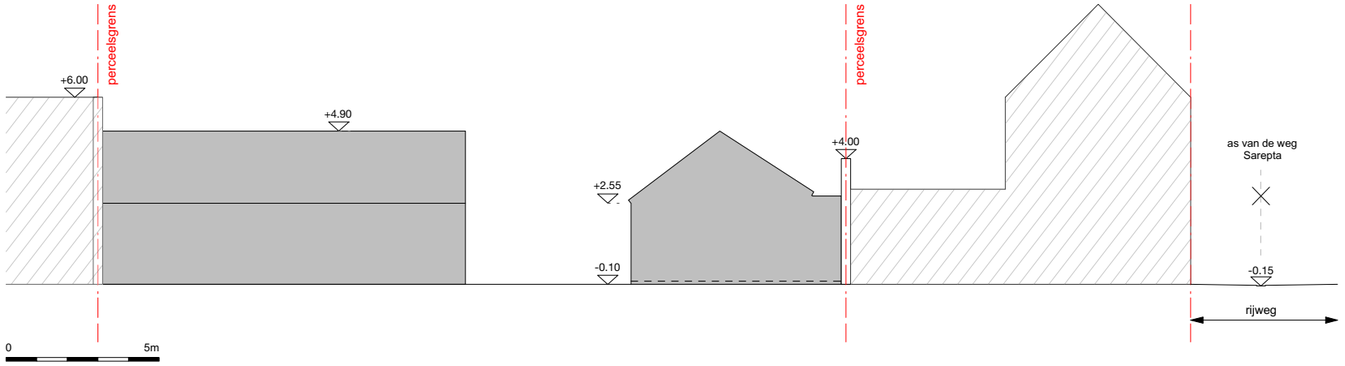

schaal: 1/200

VELD·K
ARCHITECTEN

Nieuwe toestand. Terreinprofiel

LEGENDE GRONDPLANNEN - DOORSNEDE


BINNENMETSELWERK


BUITENMETSELWERK


ISOLATIE


BETON


ROOKMELDER

LEGENDE INPLANTINGSPLAN


BESTAANDE BEBOUWING OMLIGGENDE PERCELEN


NIEUW TE BOUWEN WONING


AFBRAAK BESTAANDE WONING


NIEUWE NIET-WATERDOORLATENDE VERHARDING
het hemelwater infiltreert op natuurlijke wijze naast de verharde opp op eigen terrein in de bodem (valt hierdoor niet onder de toepassing van de gewestelijke verordening hemelwater)


NIEUWE WATERDOORLATENDE VERHARDING
(valt hierdoor niet onder de toepassing van de gewestelijke verordening hemelwater)


GROENZONE

LEGENDE RIOLERING


RW - regenwater


DW - huishoudelijk afvalwater


FW - fecaalwater


GEVELMATERIALEN

1. paramentsteen - grijs genuanceerd
2. schrijnwerk - aluminium - antraciet
3. beglazing - hoogrendementsglas
4. dorpel - blauwe hardsteen
5. ingewerkte goot - zink - antraciet
6. dak - zink - antraciet

Definitieve diameters en tracé rioleringsstelsel worden bepaald bij uitvoering door aannemer technieken.

Dimensionering van de funderingen en alle beton- en staalwerken zijn in overeenstemming met de beton- en staalplannen van de ingenieur. De stabiliteitsstudie primeert op de architectuurplannen. Alle afwijkingen met de aangeduide maatvoering moeten onmiddellijk schriftelijk kenbaar gemaakt worden aan de architect en aan het studiebureau.


Dimensionering van alle isolatiediktes in functie van studie EPB. Alle voorschriften conform de geldende normen inzake EPB dienen gevolgd te worden.

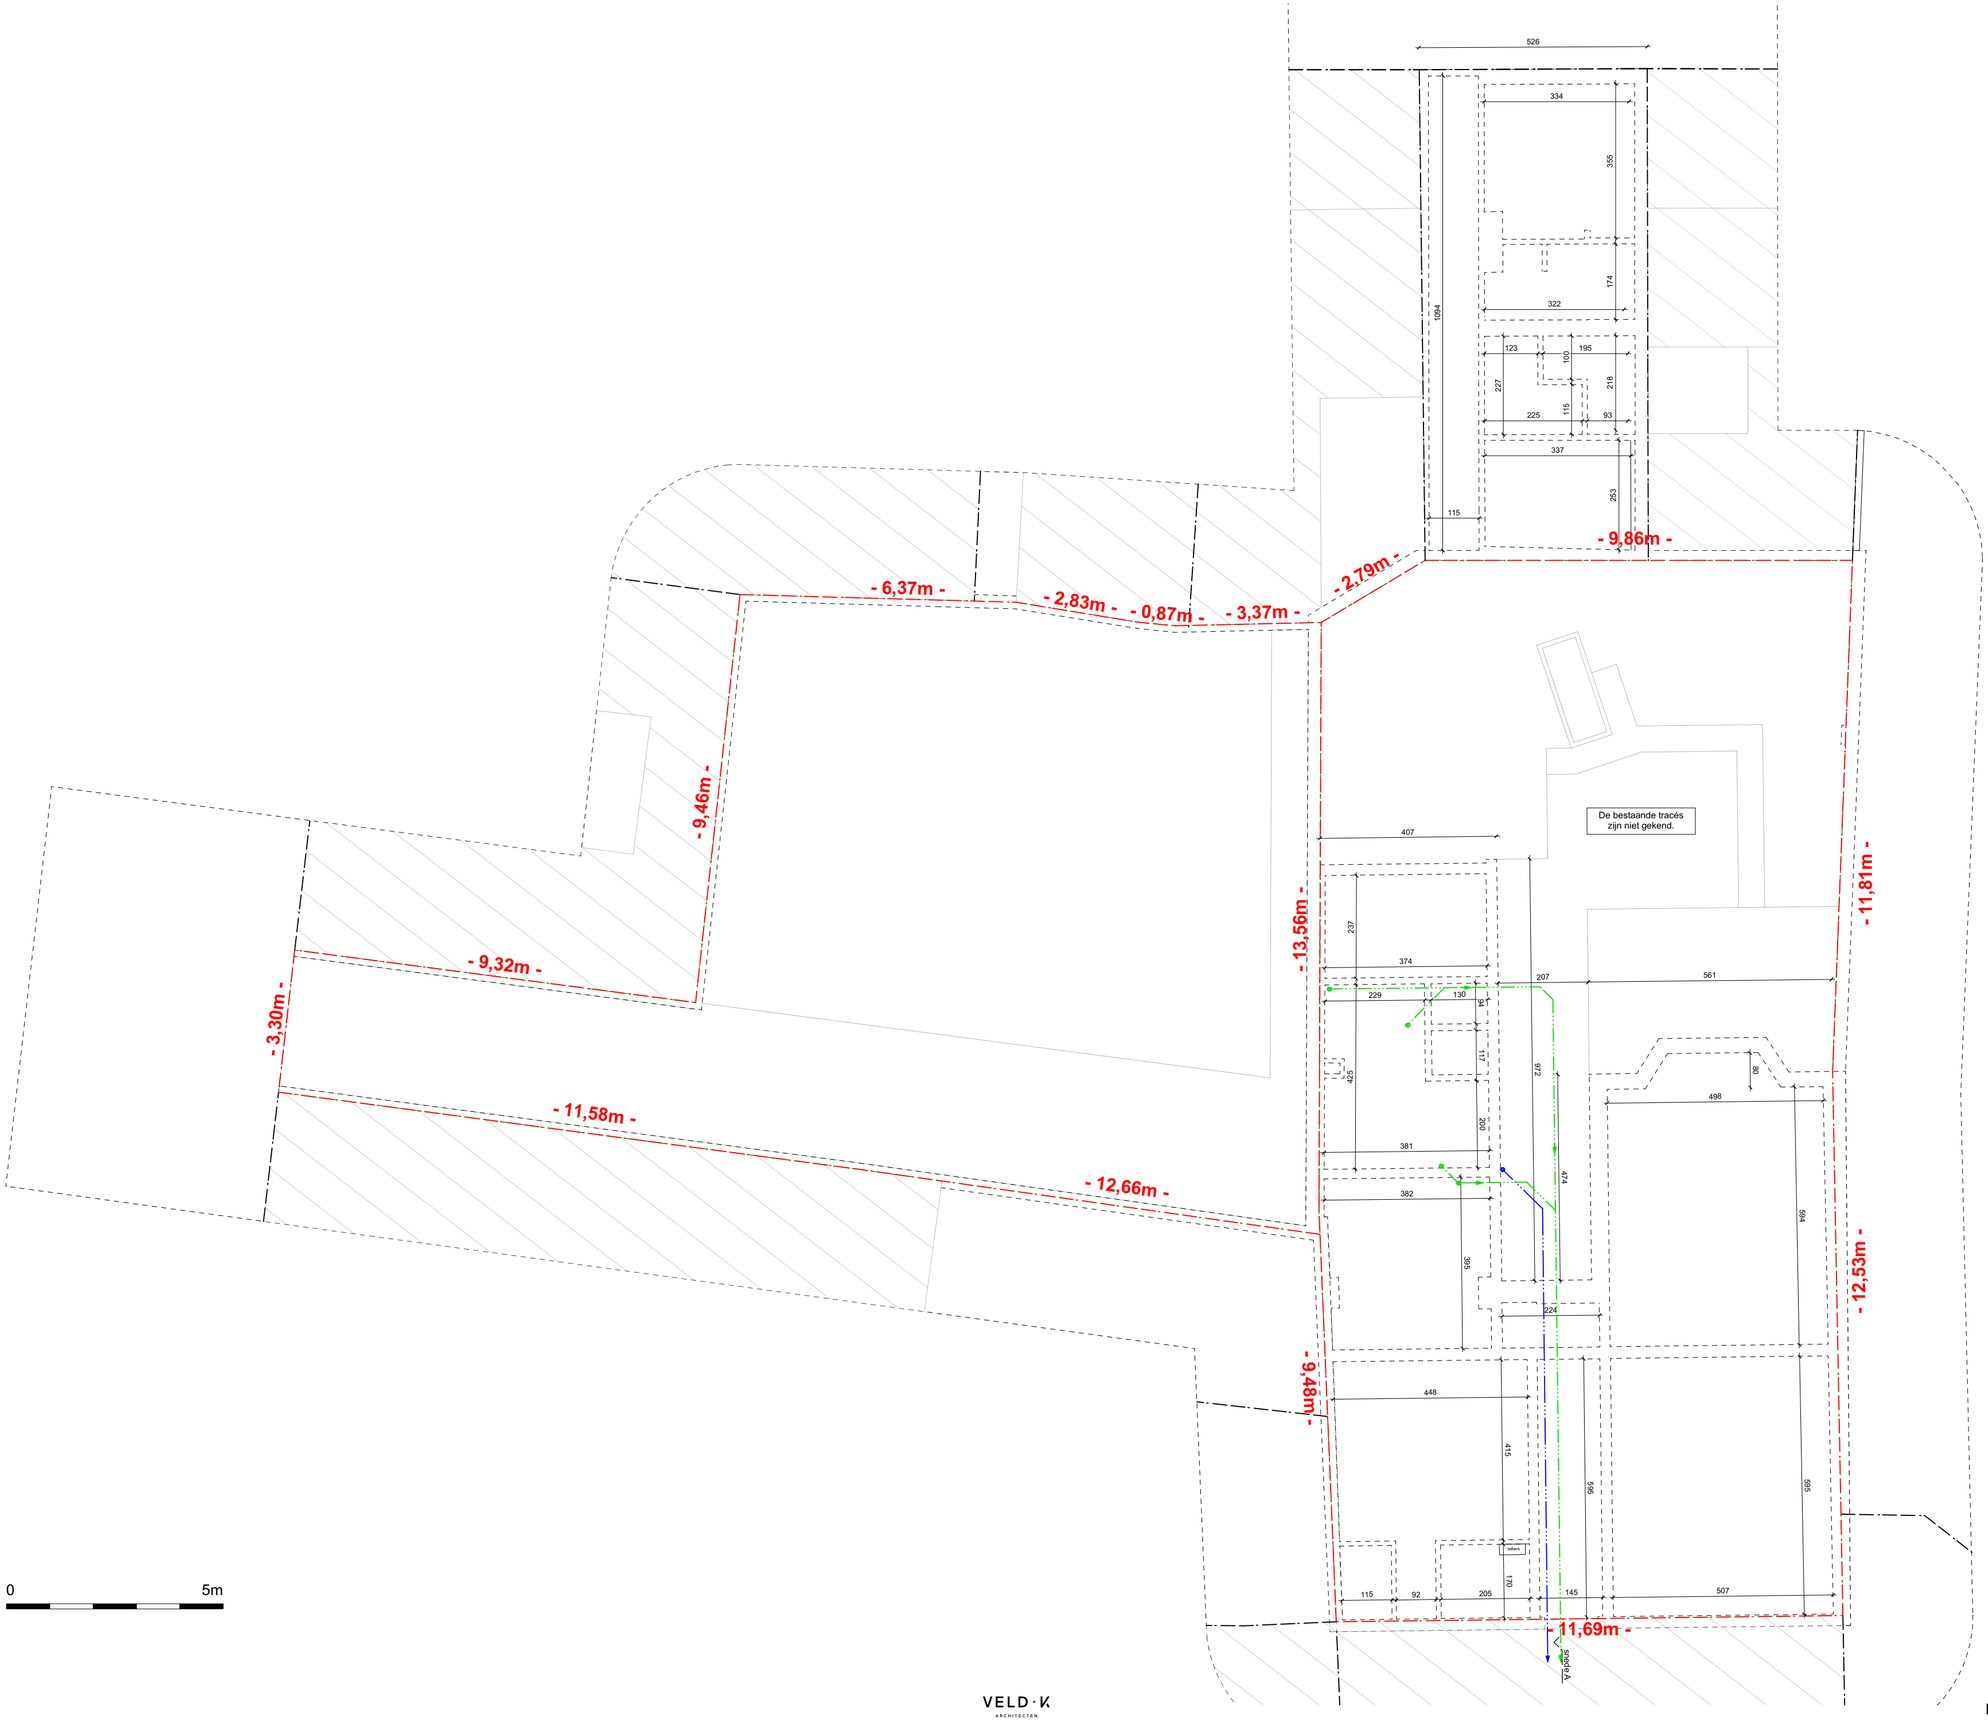

schaal: 1/100

VELD·K
ARCHITECTEN


Bestaande toestand. Fundering en riolering

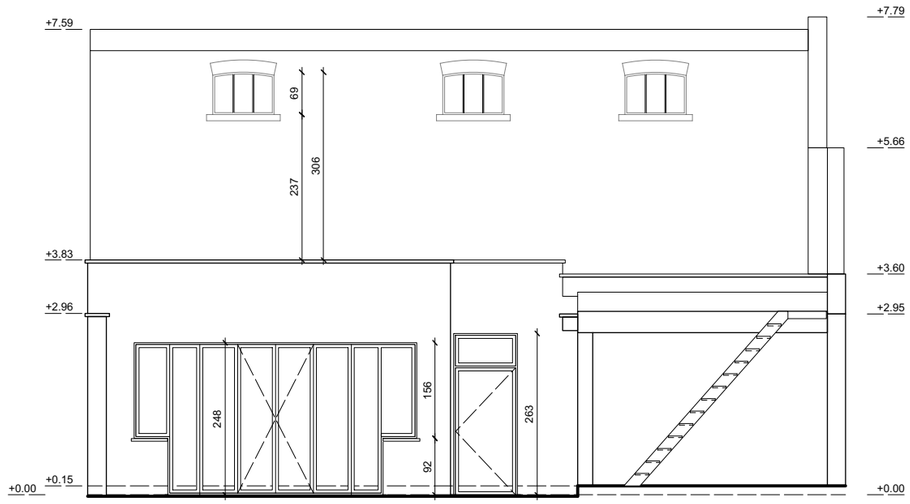

schaal: 1/100

VELD·K
ARCHITECTEN

Bestaande toestand. Achtergevel

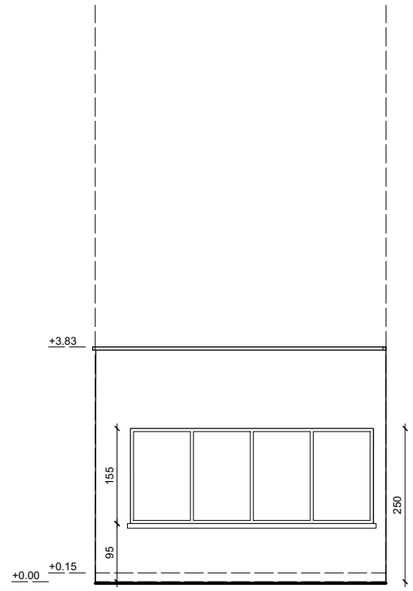


LINKERGEVEL

0 5m

schaal: 1/100

VELD·K
ARCHITECTEN


Bestaande toestand. Rechtergevel

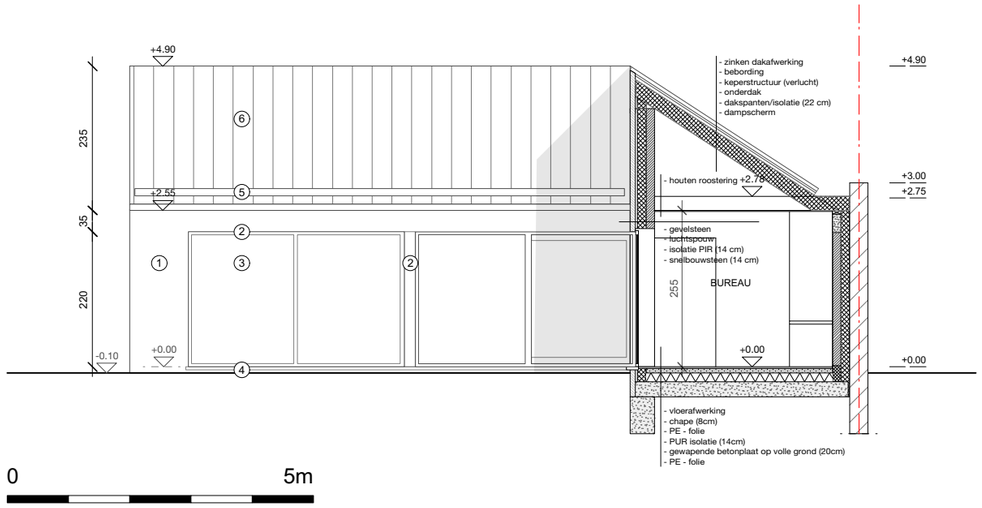

schaal: 1/100

VELD·K ARCHITECTEN

Nieuwe toestand. Oostgevel en snede BB'

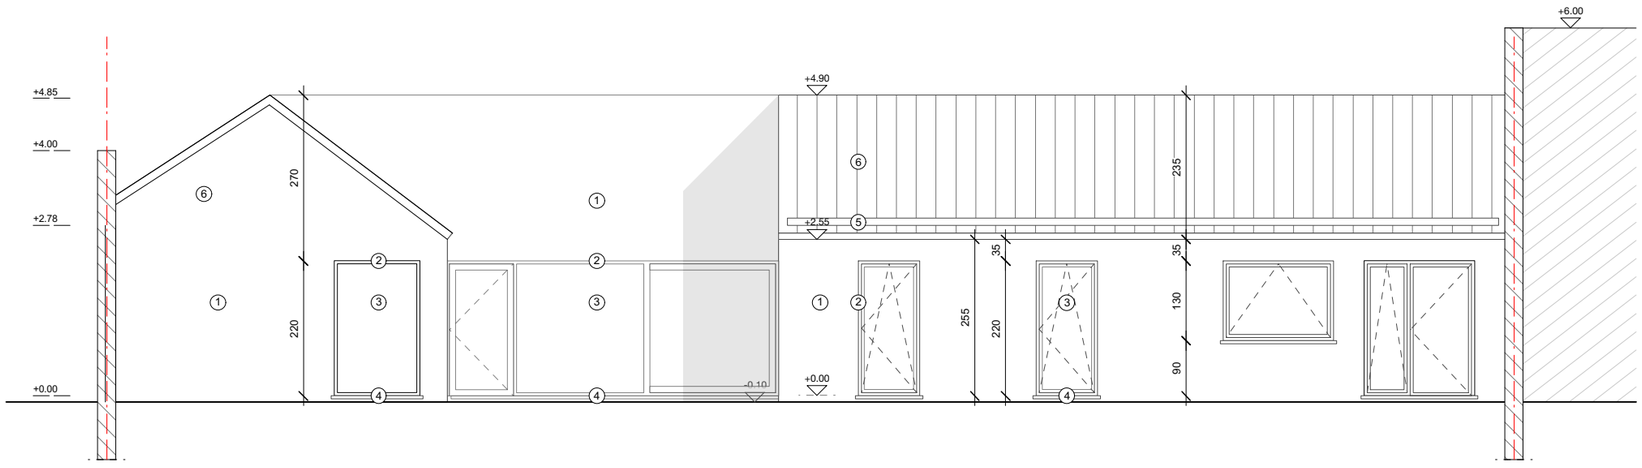


0 5m

schaal: 1/100

VELD·K ARCHITECTEN

Nieuwe toestand. Zuidgevel

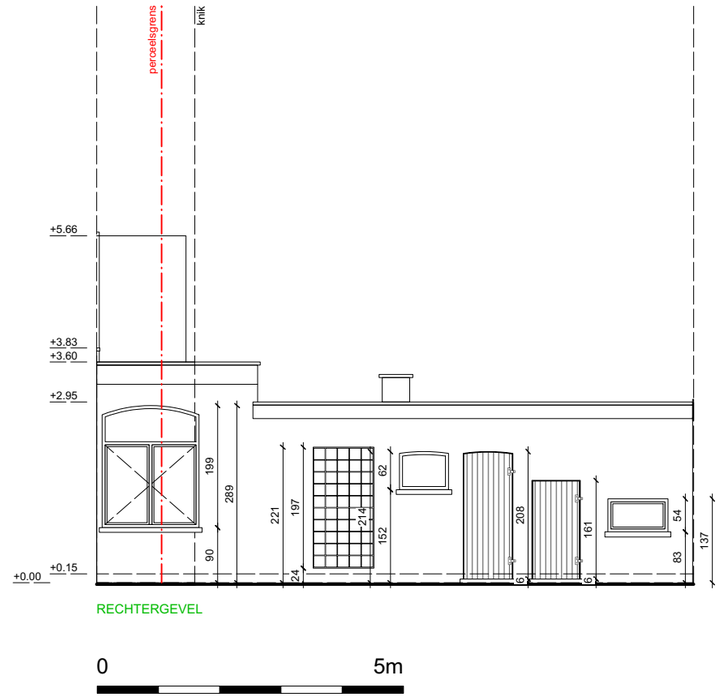

RECHTERGEVEL

0 5m

schaal: 1/100

VELD·K ARCHITECTEN

Bestaande toestand. Rechtergevel