


Afbraak en bouw van oefengebouw

OPDRACHTGEVER	De Palingbeek cvba Eekhofstraat 14 8902 Ieper T F
ARCHITECTENBUREAU	BUREAU GODDEERIS ARCHITECTEN Beneluxpark 9 8500 Kortrijk T +32 (0)56 22 24 19 F +32 (0)56 22 99 83

INDEX	datum	wijziging
	A	

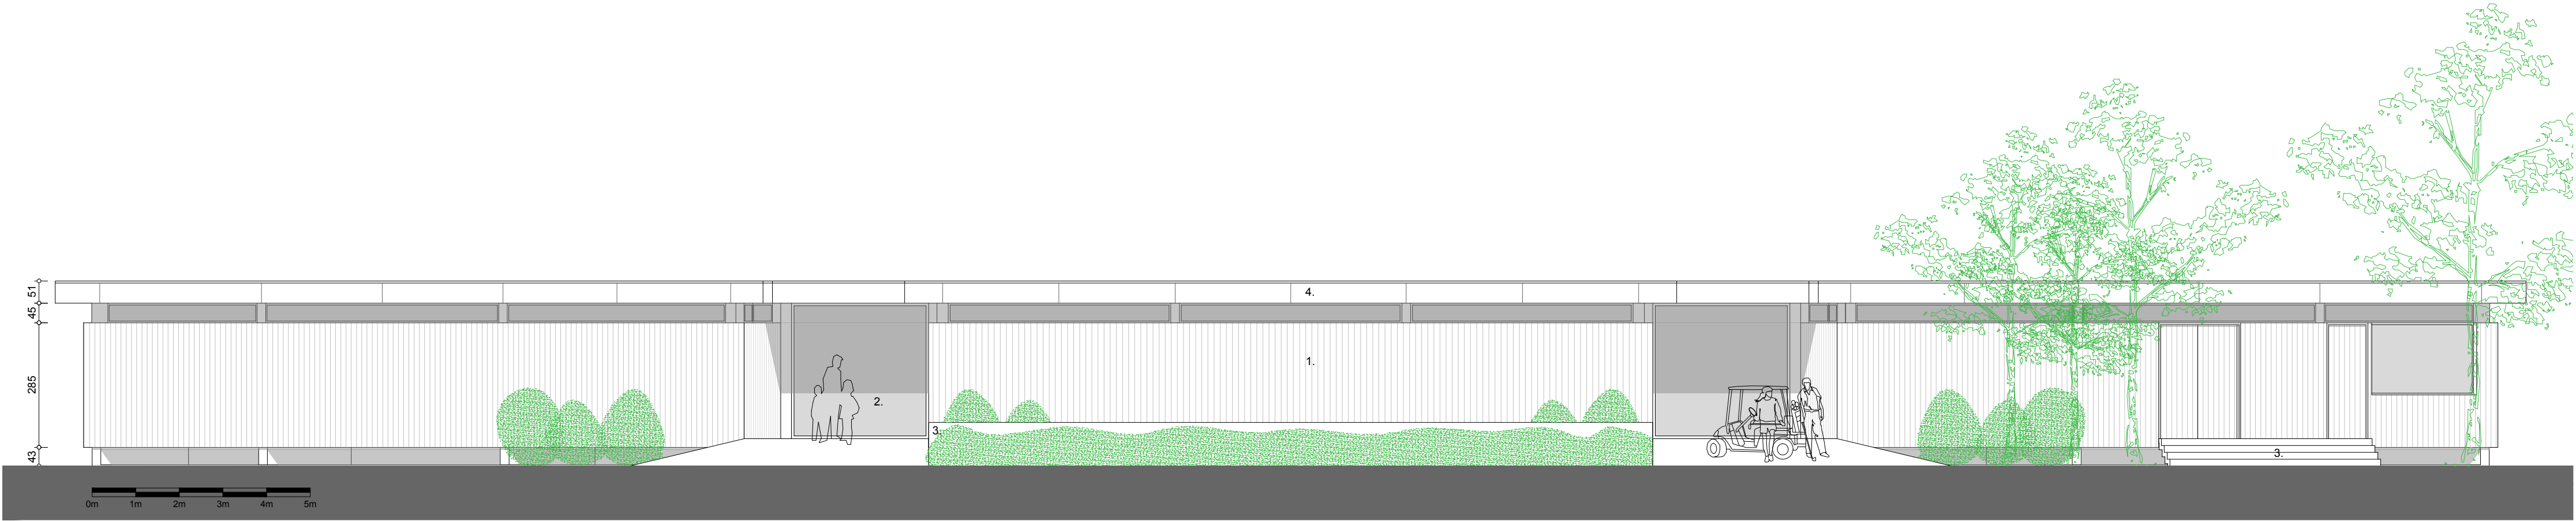

BUREAU GODDEERIS ARCHITECTEN




plantype	Architectuur		
adres	Eekhofstraat 14	8902 Ieper	West-Vlaanderen
kadaster	14de Afd, scitie c, nr 293		
datum	06/01/2020		
projectnummer	2018.272		
schaal	1/100		
fase	Bouwaanvraag		
inhoud	Voorgevel Nieuwe Practice		

Afbraak en bouw van oefengebouw

OPDRACHTGEVER	De Palingbeek cvba Eekhofstraat 14 8902 Ieper T F
ARCHITECTENBUREAU	BUREAU GODDEERIS ARCHITECTEN Beneluxpark 9 8500 Kortrijk T +32 (0)56 22 24 19 F +32 (0)56 22 99 83

INDEX	datum	wijziging
	A	

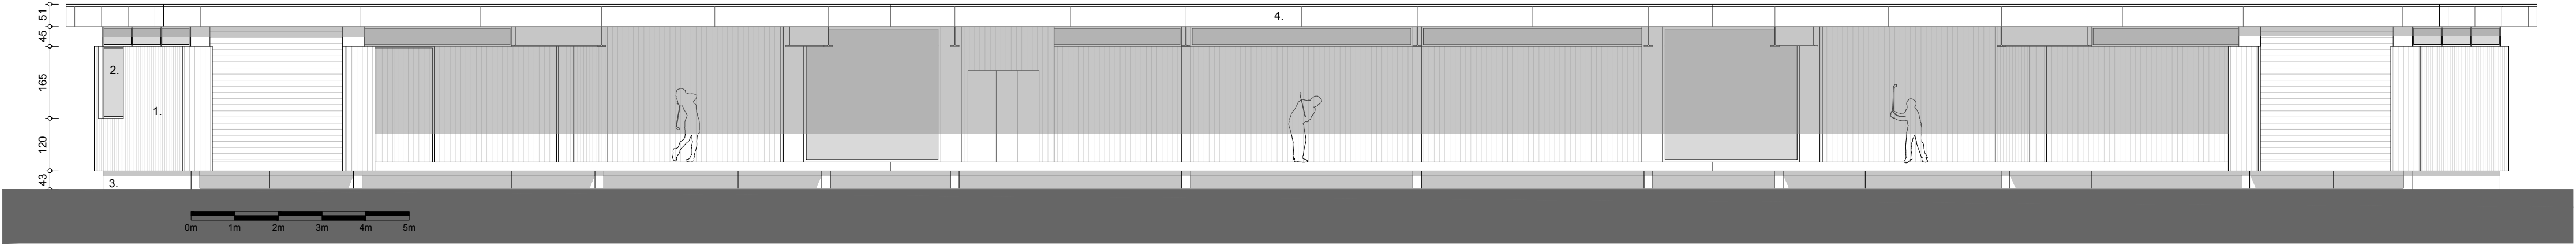

BUREAU GODDEERIS ARCHITECTEN




plantype	Architectuur
adres	Eekhofstraat 148902 IeperWest-Vlaanderen
kadaster	14de Afd, scitie c, nr 293
datum	06/01/2020
projectnummer	2018.272
schaal	1/100
fase	Bouwaanvraag
inhoud	Achtergevel Nieuwe Practice


Afbraak en bouw van oefengebouw

OPDRACHTGEVER	De Palingbeek cvba Eekhofstraat 14 8902 Ieper T F
ARCHITECTENBUREAU	BUREAU GODDEERIS ARCHITECTEN Beneluxpark 9 8500 Kortrijk T +32 (0)56 22 24 19 F +32 (0)56 22 99 83

INDEX	datum	wijziging
	A	

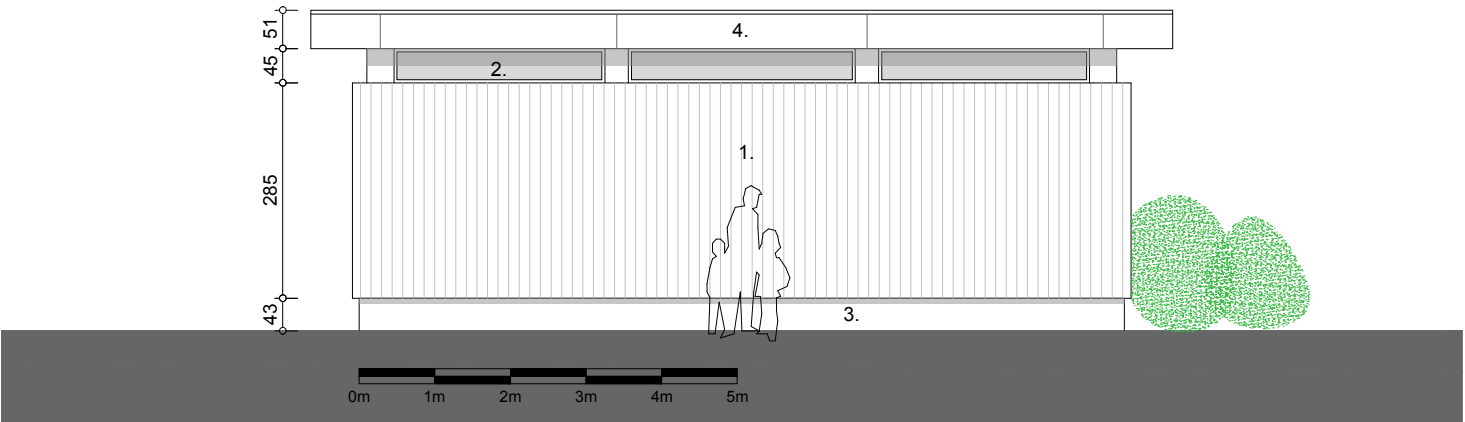

BUREAU GODDEERIS ARCHITECTEN

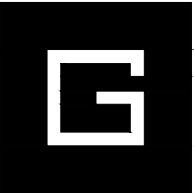

plantype	Architectuur
adres	Eekhofstraat 148902 IeperWest-Vlaanderen
kadaster	14de Afd, sctie c, nr 293
datum	06/01/2020
projectnummer	2018.272
schaal	1/100
fase	Bouwaanvraag
inhoud	Linkergevel Nieuwe Practice

Afbraak en bouw van oefengebouw


OPDRACHTGEVER

De Palingbeek cvba
Eekhofstraat 14
8902 Ieper
T
F


ARCHITECTENBUREAU

BUREAU GODDEERIS ARCHITECTEN
Beneluxpark 9
8500 Kortrijk
T +32 (0)56 22 24 19
F +32 (0)56 22 99 83

INDEX	datum	wijziging
A		

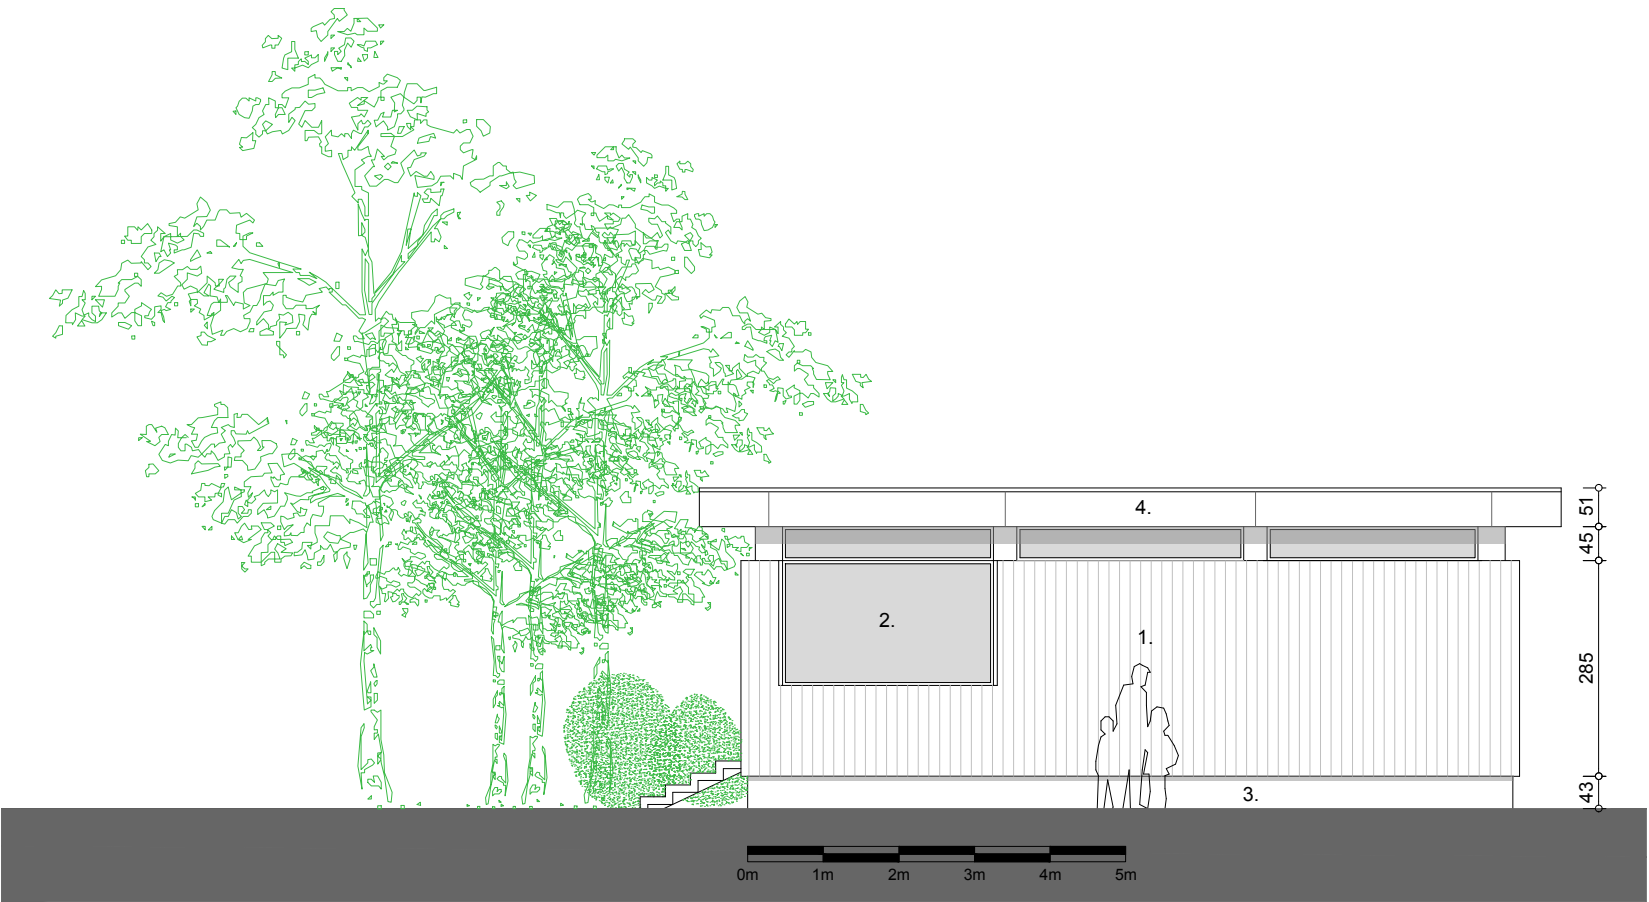

BUREAU GODDEERIS ARCHITECTEN

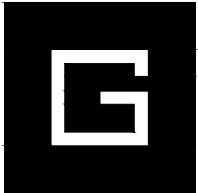

plantype	Architectuur		
adres	Eekhofstraat 14	8902 Ieper	West-Vlaanderen
kadaster	14de Afd, sctie c, nr 293		
datum	06/01/2020		
projectnummer	2018.272		
schaal	1/100		
fase	Bouwaanvraag		
inhoud	Rechtergevel Nieuwe Practice		

Afbraak en bouw van oefengebouw

LEGENDE NIEUWE PRACTICE RIOLERING	
AFVALWATER	
REGENWATER	
FECALIËNWATER	

LEGENDE NIEUWE PRACTICE PLANNEN EN SNEDES	
STRUCTUREEL BETON	
ISOLATIE	
HOUTAFWERKING (zicht)	
KUNSTSTOF GRASMATTEN	
METALEN ROLHEKKEN	
VEGETATIE (WATERDOORLATEND)	
BETONVERHARDING (zicht)	
GRIND VERHARDING (WATERDOORLATEND)	
ONDERGROND	
VOOR DE FUNDERINGEN, BETON- EN STAALELEMENTEN DIENEN DE BEKISTINGS- EN WAPENINGSPANNEN GEVOLGD TE WORDEN VAN DE INGENIEUR STABILITEIT.	

LEGENDE NIEUWE PRACTICE GEVELS	
1.	Verticale planchetten met openvoeg (Thermowood)
2.	Houten buitenschrijnwerk
3.	Zichtbeton
4.	Trespa platen (antraciet)

OPDRACHTGEVER	De Palingbeek cvba Eekhofstraat 14 8902 Ieper T F
---------------	---


ARCHITECTENBUREAU	BUREAU GODDEERIS ARCHITECTEN Beneluxpark 9 8500 Kortrijk T +32 (0)56 22 24 19 F +32 (0)56 22 99 83
-------------------	--

INDEX	datum	wijziging
I	A	

BUREAU GODDEERIS ARCHITECTEN



plantype	Architectuur		
adres	Eekhofstraat 14	8902 Ieper	West-Vlaanderen
kadaster	14de Afd, sctie c, nr 293		
datum	06/01/2020		
projectnummer	2018.272		
schaal			
fase	Bouwaanvraag		
inhoud	Legende Nieuwe Practice		

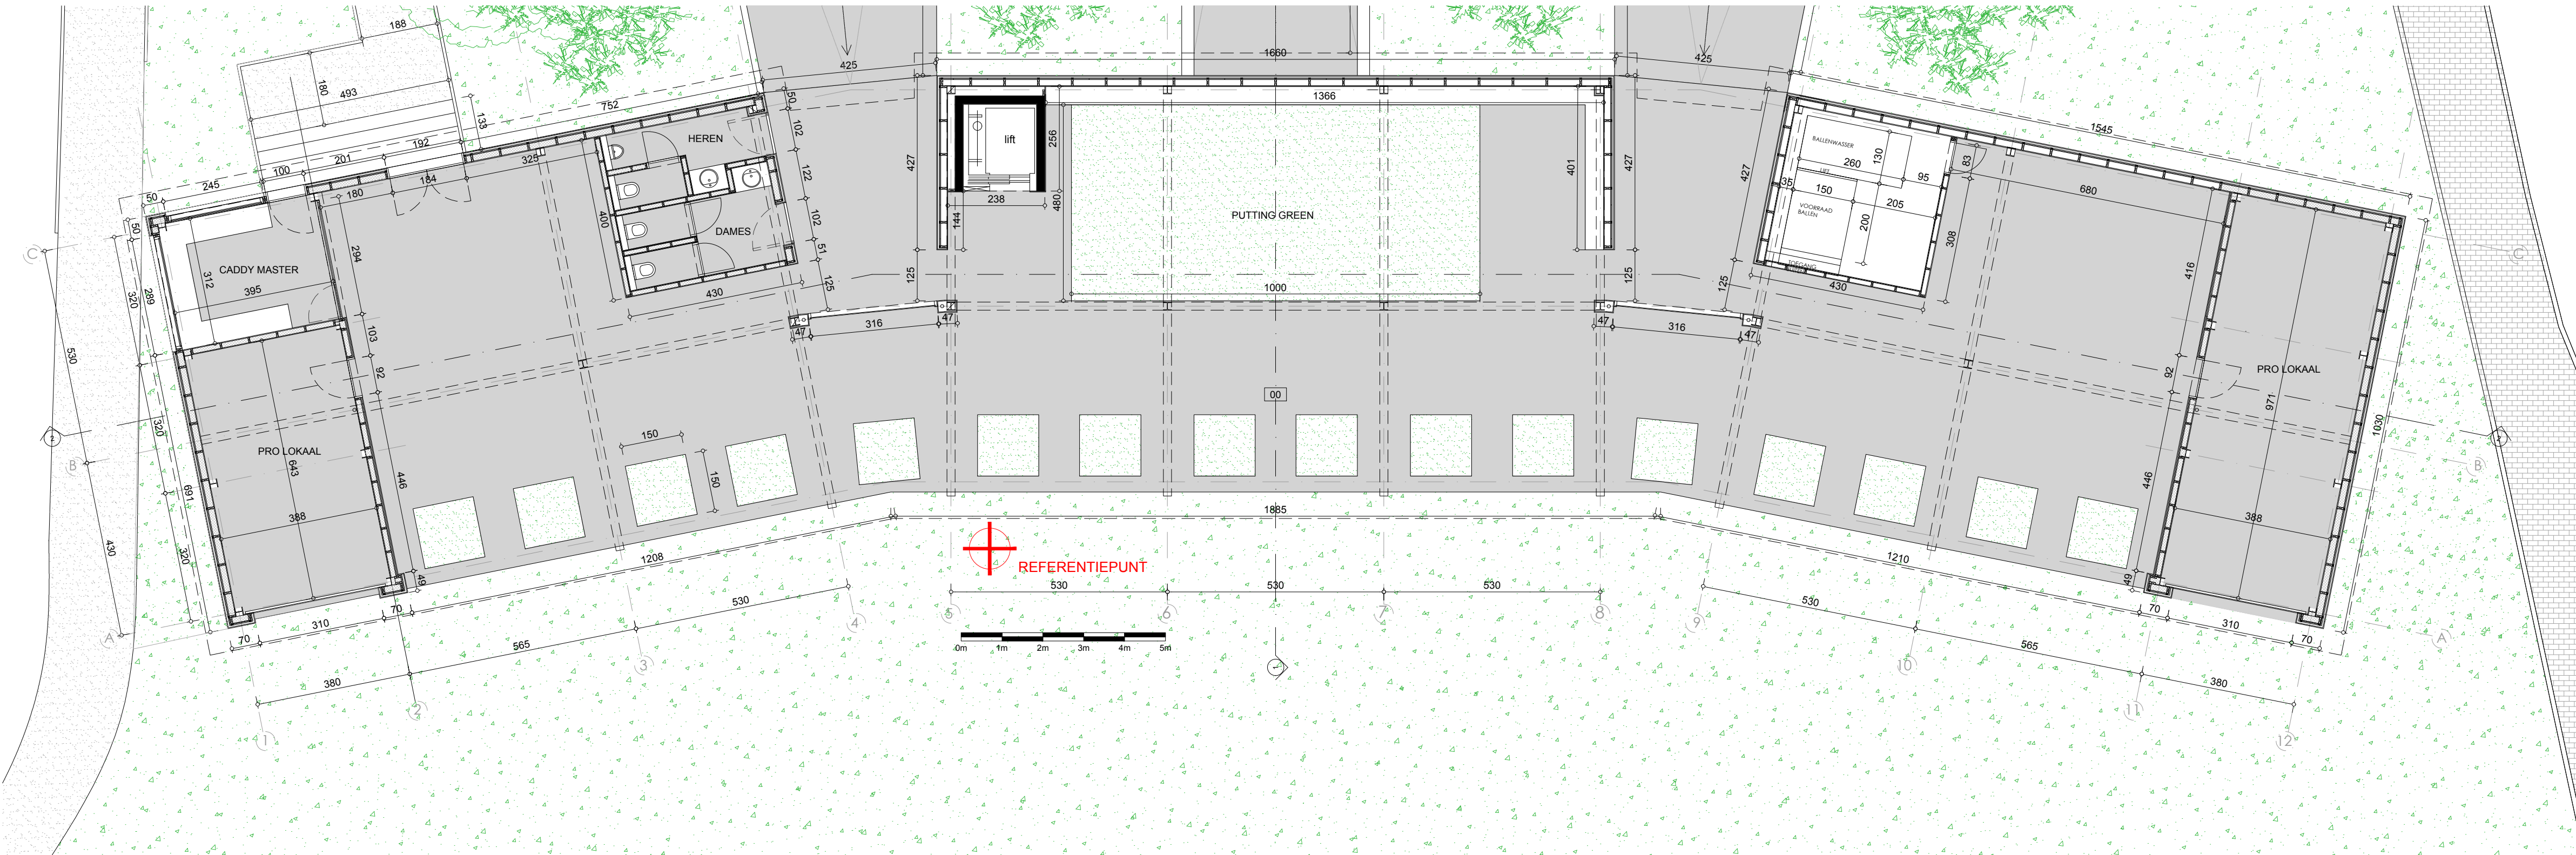


Afbraak en bouw van oefengebouw

OPDRACHTGEVER	De Palingbeek cvba Eekhofstraat 14 8902 Ieper T F
ARCHITECTENBUREAU	BUREAU GODDEERIS ARCHITECTEN Beneluxpark 9 8500 Kortrijk T +32 (0)66 22 24 19 F +32 (0)66 22 99 83

INDEX	datum	wijziging
	I A	

BUREAU GODDEERIS ARCHITECTEN			
plantype	Architectuur		
adres	Eekhofstraat 14	8902 Ieper	West-Vlaanderen
kadaster	14de Afd. sectie c, nr 283		
datum	06/01/2020		
projectnummer	2018.272		
schaal	1/100		
fase	Bouwaanvraag		
inhoud	Grondplan gelijkvloers Nieuwe Practice		



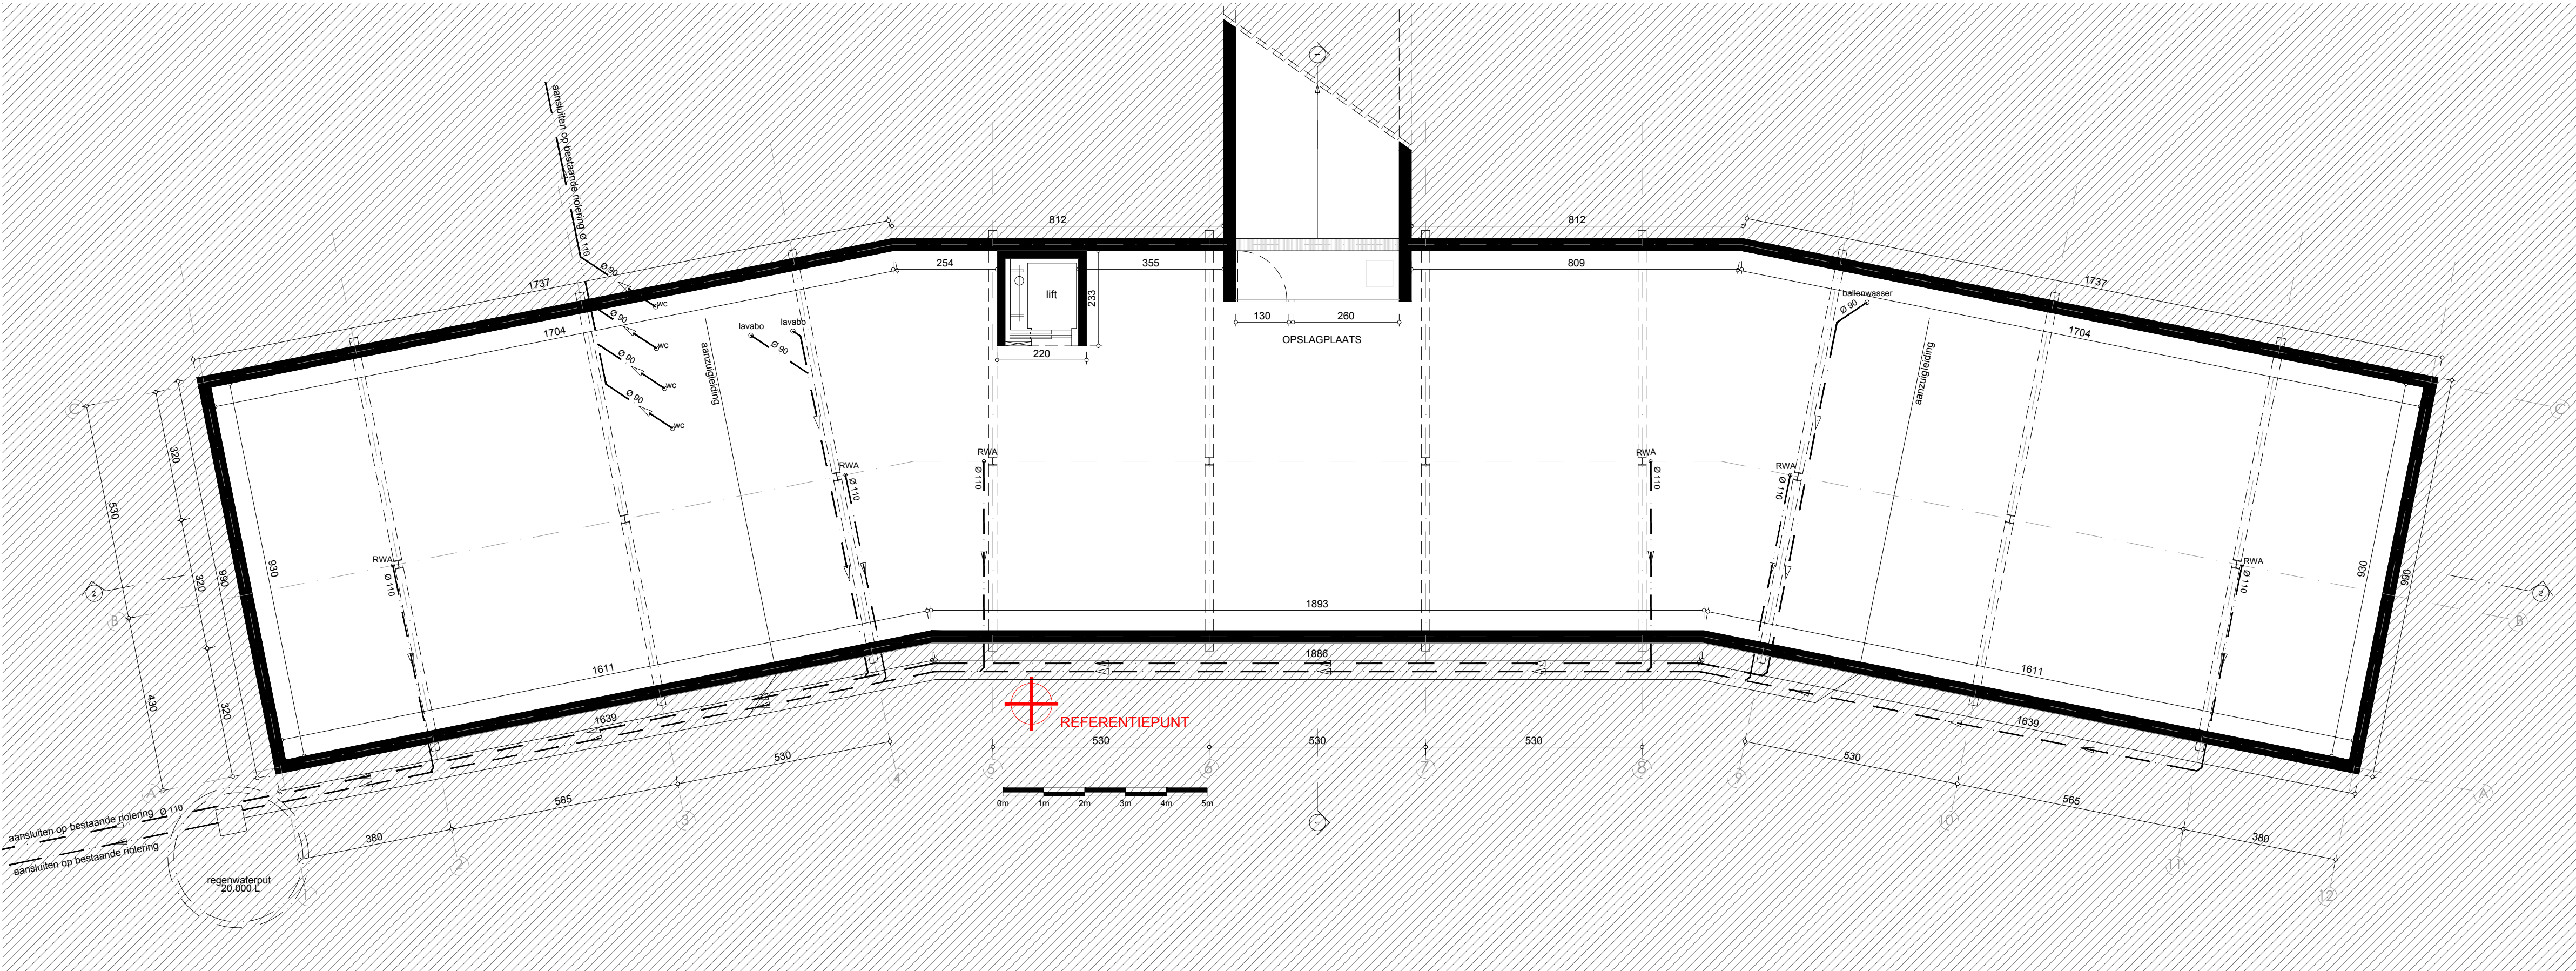


Afbraak en bouw van oefengebouw

OPDRACHTGEVER	De Palingbeek cvba Eekhofstraat 14 8902 Ieper T F
ARCHITECTENBUREAU	BUREAU GODDEERIS ARCHITECTEN Beneluxpark 9 8500 Kortrijk T +32 (0)66 22 24 19 F +32 (0)66 22 99 83

INDEX	datum	wijziging
	I A	

BUREAU GODDEERIS ARCHITECTEN			
plantype	Architectuur		
adres	Eekhofstraat 14	8902 Ieper	West-Vlaanderen
kadaster	14de Afd. sectie c, nr 283		
datum	06/01/2020		
projectnummer	2018.272		
schaal	1/100		
fase	Bouwaanvraag		
inhoud	Grondplan - 1 Nieuwe Practice		
	Riolering plafond kelder Nieuwe Practice		



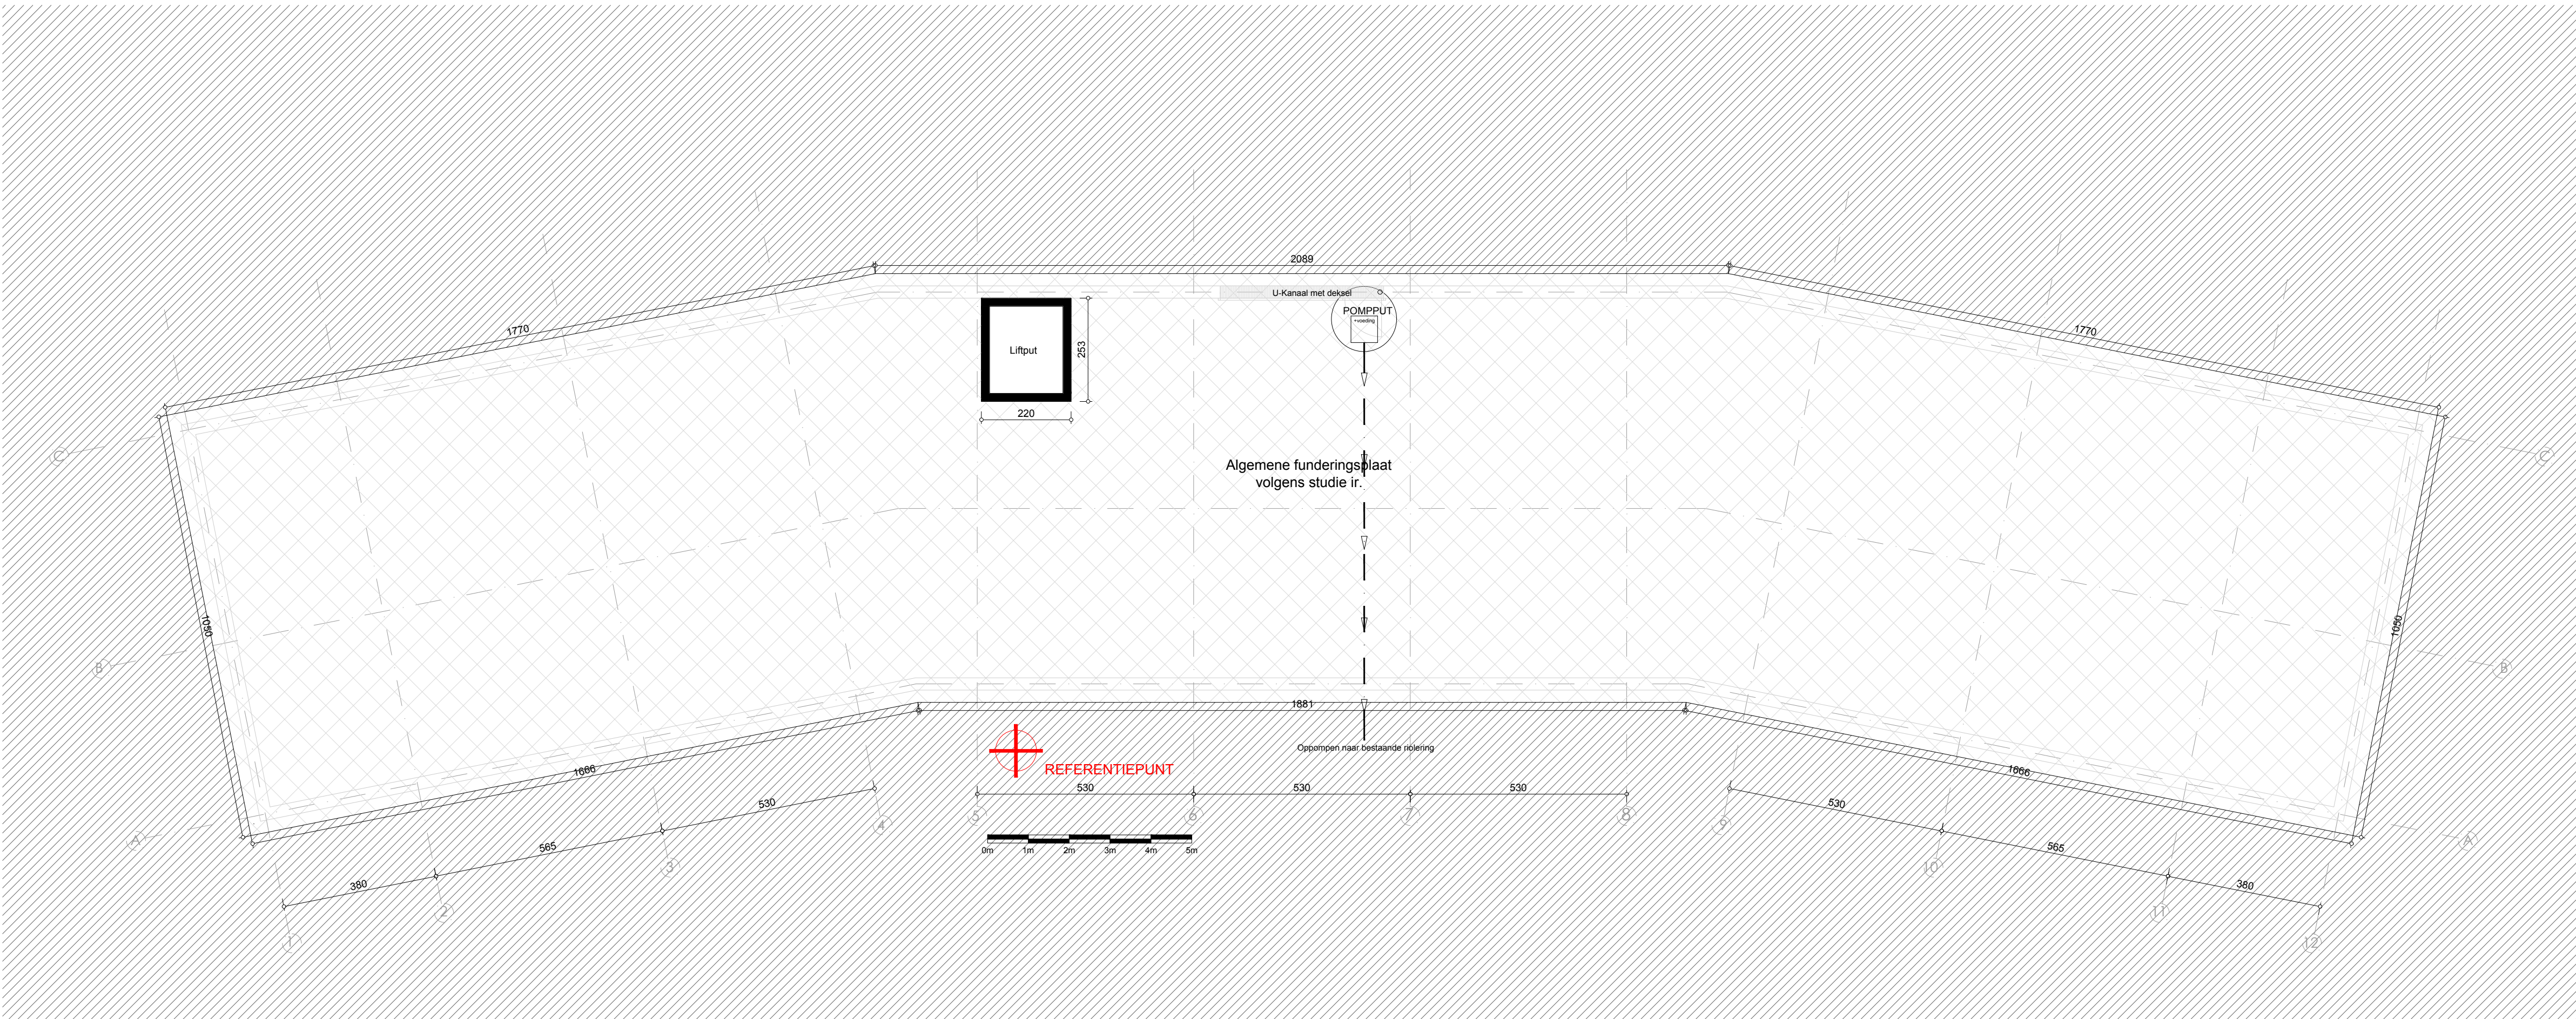


Afbraak en bouw van oefengebouw

OPDRACHTGEVER	De Palingbeek cvba Eekhofstraat 14 8902 Ieper T F
ARCHITECTENBUREAU	BUREAU GODDEERIS ARCHITECTEN Beneluxpark 9 8500 Kortrijk T +32 (0)66 22 24 19 F +32 (0)66 22 89 83

INDEX	datum	wijziging
	I A	


BUREAU GODDEERIS ARCHITECTEN			
plantype	Architectuur		
adres	Eekhofstraat 14	8902 Ieper	West-Vlaanderen
kadaster	14de Afd. sectie c, nr 283		
datum	06/01/2020		
projectnummer	2018.272		
schaal	1/100		
fase	Bouwaanvraag		
inhoud	Funderingen Nieuwe Practice		
	Riolering onder vloer kelder Nieuwe Practice		

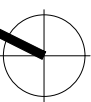

Afbraak en bouw van oefengebouw

OPDRACHTGEVER	De Palingbeek cvba
	Eekhofstraat 14 8902 Ieper T F
ARCHITECTENBUREAU	BUREAU GODDEERIS ARCHITECTEN
	Beneluxpark 9 8500 Kortrijk T +32 (0)56 22 24 19 F +32 (0)56 22 99 83

INDEX	datum	wijziging
	A	

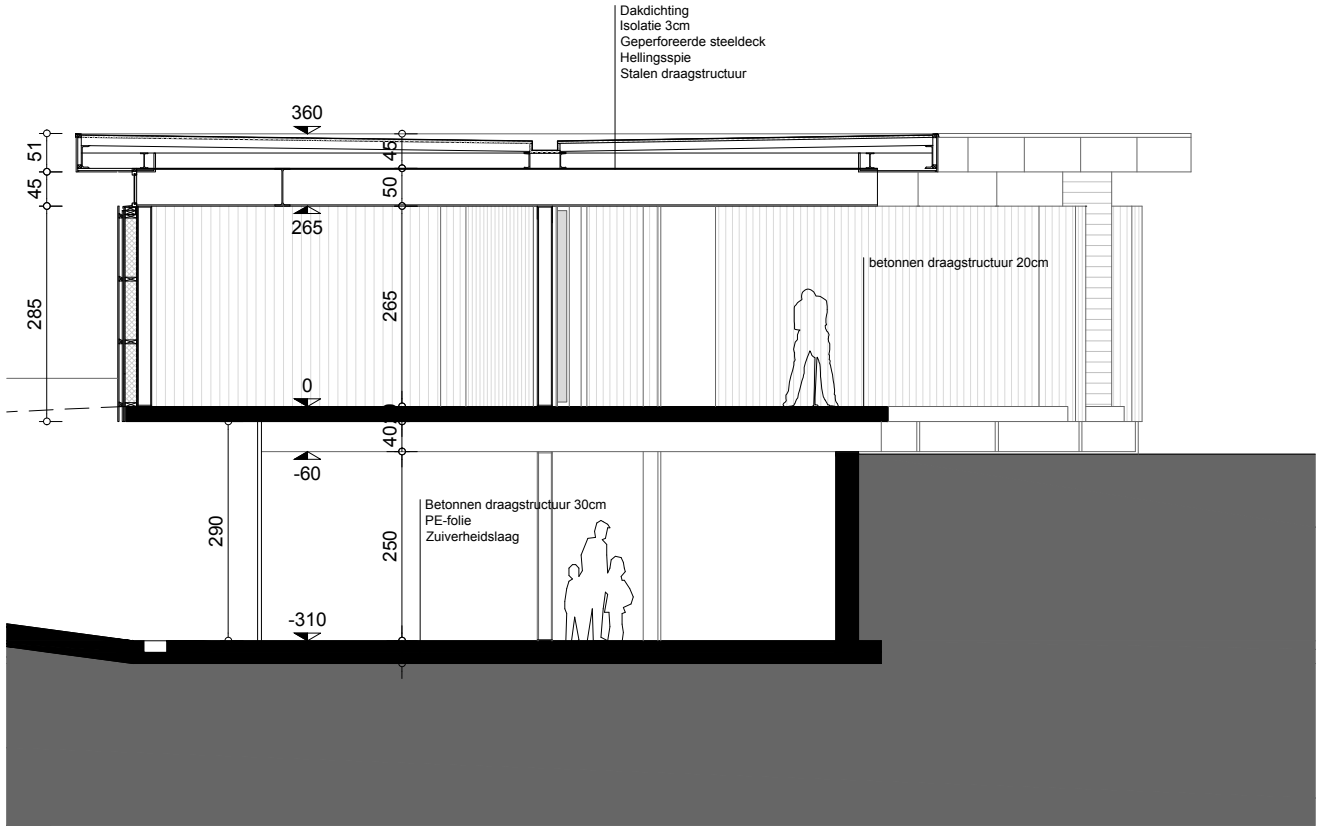

BUREAU GODDEERIS ARCHITECTEN




plantype	Architectuur		
adres	Eekhofstraat 14	8902 Ieper	West-Vlaanderen
kadaster	14de Afd, sectie c, nr 293		
datum	06/01/2020		
projectnummer	2018.272		
schaal	1/100		
fase	Bouwaanvraag		
inhoud	Snedes A Nieuwe Practice		

Afbraak en bouw van oefengebouw

OPDRACHTGEVER	De Palingbeek cvba
	Eekhofstraat 14 8902 Ieper T F
ARCHITECTENBUREAU	BUREAU GODDEERIS ARCHITECTEN
	Beneluxpark 9 8500 Kortrijk T +32 (0)56 22 24 19 F +32 (0)56 22 99 83

INDEX	datum	wijziging
	A	

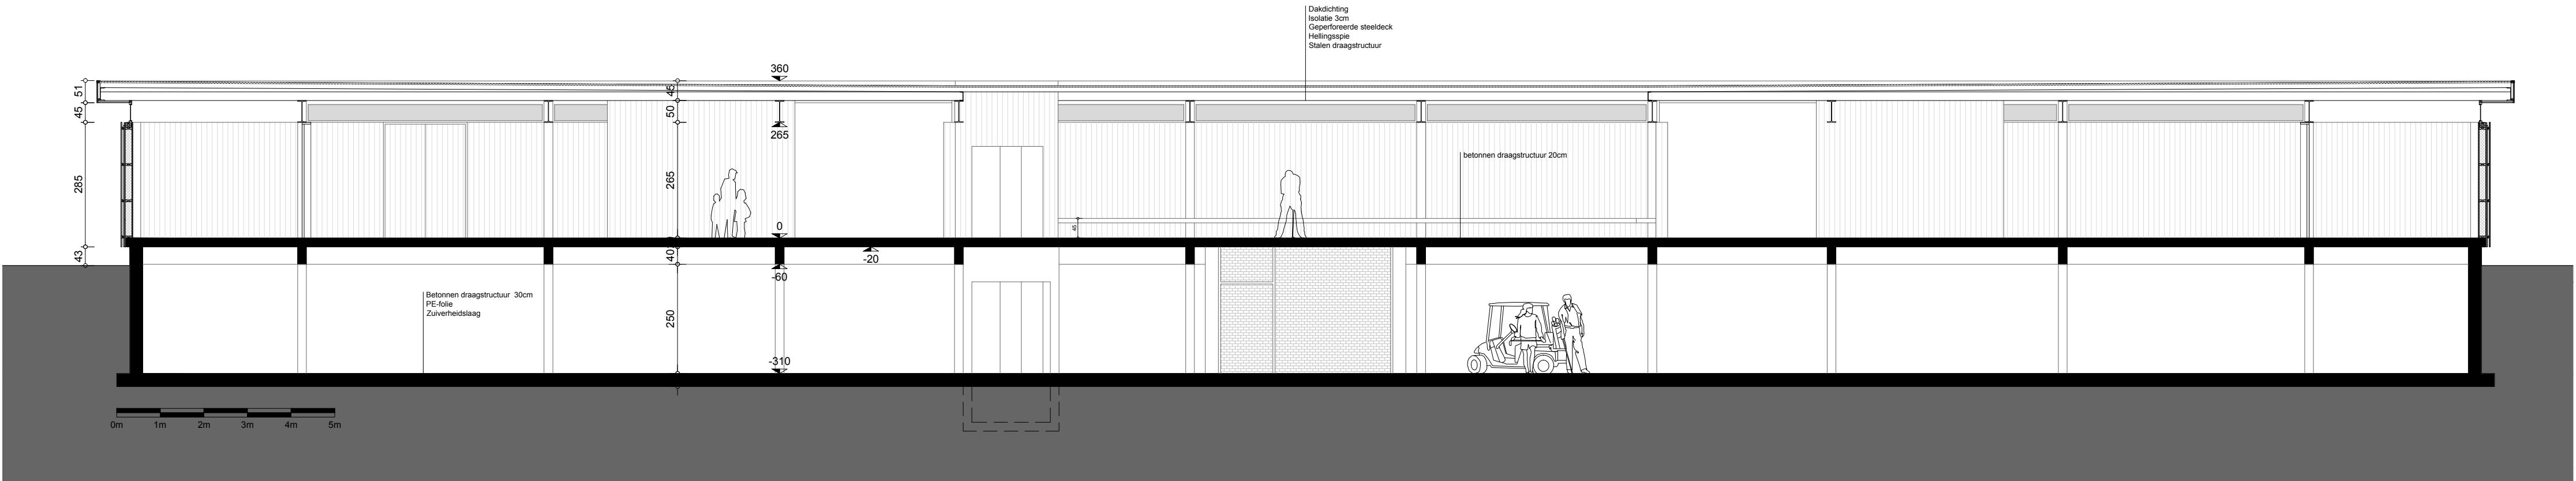

BUREAU GODDEERIS ARCHITECTEN




plantype	Architectuur		
adres	Eekhofstraat 14	8902 Ieper	West-Vlaanderen
kadaster	14de Afd, scitie c, nr 293		
datum	06/01/2020		
projectnummer	2018.272		
schaal	1/100		
fase	Bouwaanvraag		
inhoud	Sneede B Nieuwe Practice		

Afbraak en bouw van oefengebouw

OPDRACHTGEVER	De Palingbeek cvba Eekhofstraat 14 8902 Ieper T F
ARCHITECTENBUREAU	BUREAU GODDEERIS ARCHITECTEN Beneluxpark 9 8500 Kortrijk T +32 (0)56 22 24 19 F +32 (0)56 22 99 83

INDEX	datum	wijziging
	A	

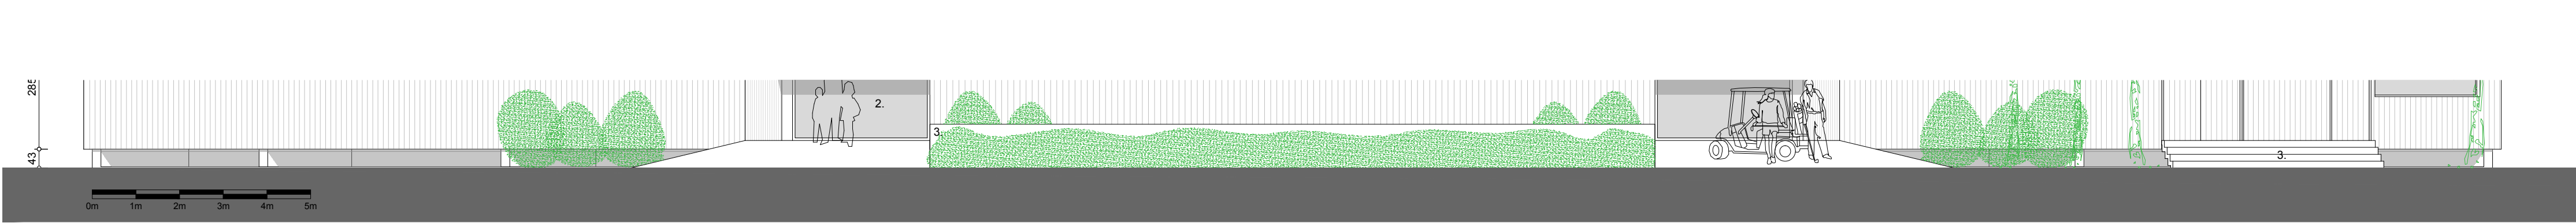

BUREAU GODDEERIS ARCHITECTEN




plantype	Architectuur
adres	Eekhofstraat 148902 IeperWest-Vlaanderen
kadaster	14de Afd, scitie c, nr 293
datum	06/01/2020
projectnummer	2018.272
schaal	1/100
fase	Bouwaanvraag
inhoud	Buitenaanzicht voor Nieuwe Toegang

Afbraak en bouw van oefengebouw

OPDRACHTGEVER	De Palingbeek cvba Eekhofstraat 14 8902 Ieper T F
ARCHITECTENBUREAU	BUREAU GODDEERIS ARCHITECTEN Beneluxpark 9 8500 Kortrijk T +32 (0)56 22 24 19 F +32 (0)56 22 99 83

INDEX	datum	wijziging
	A	

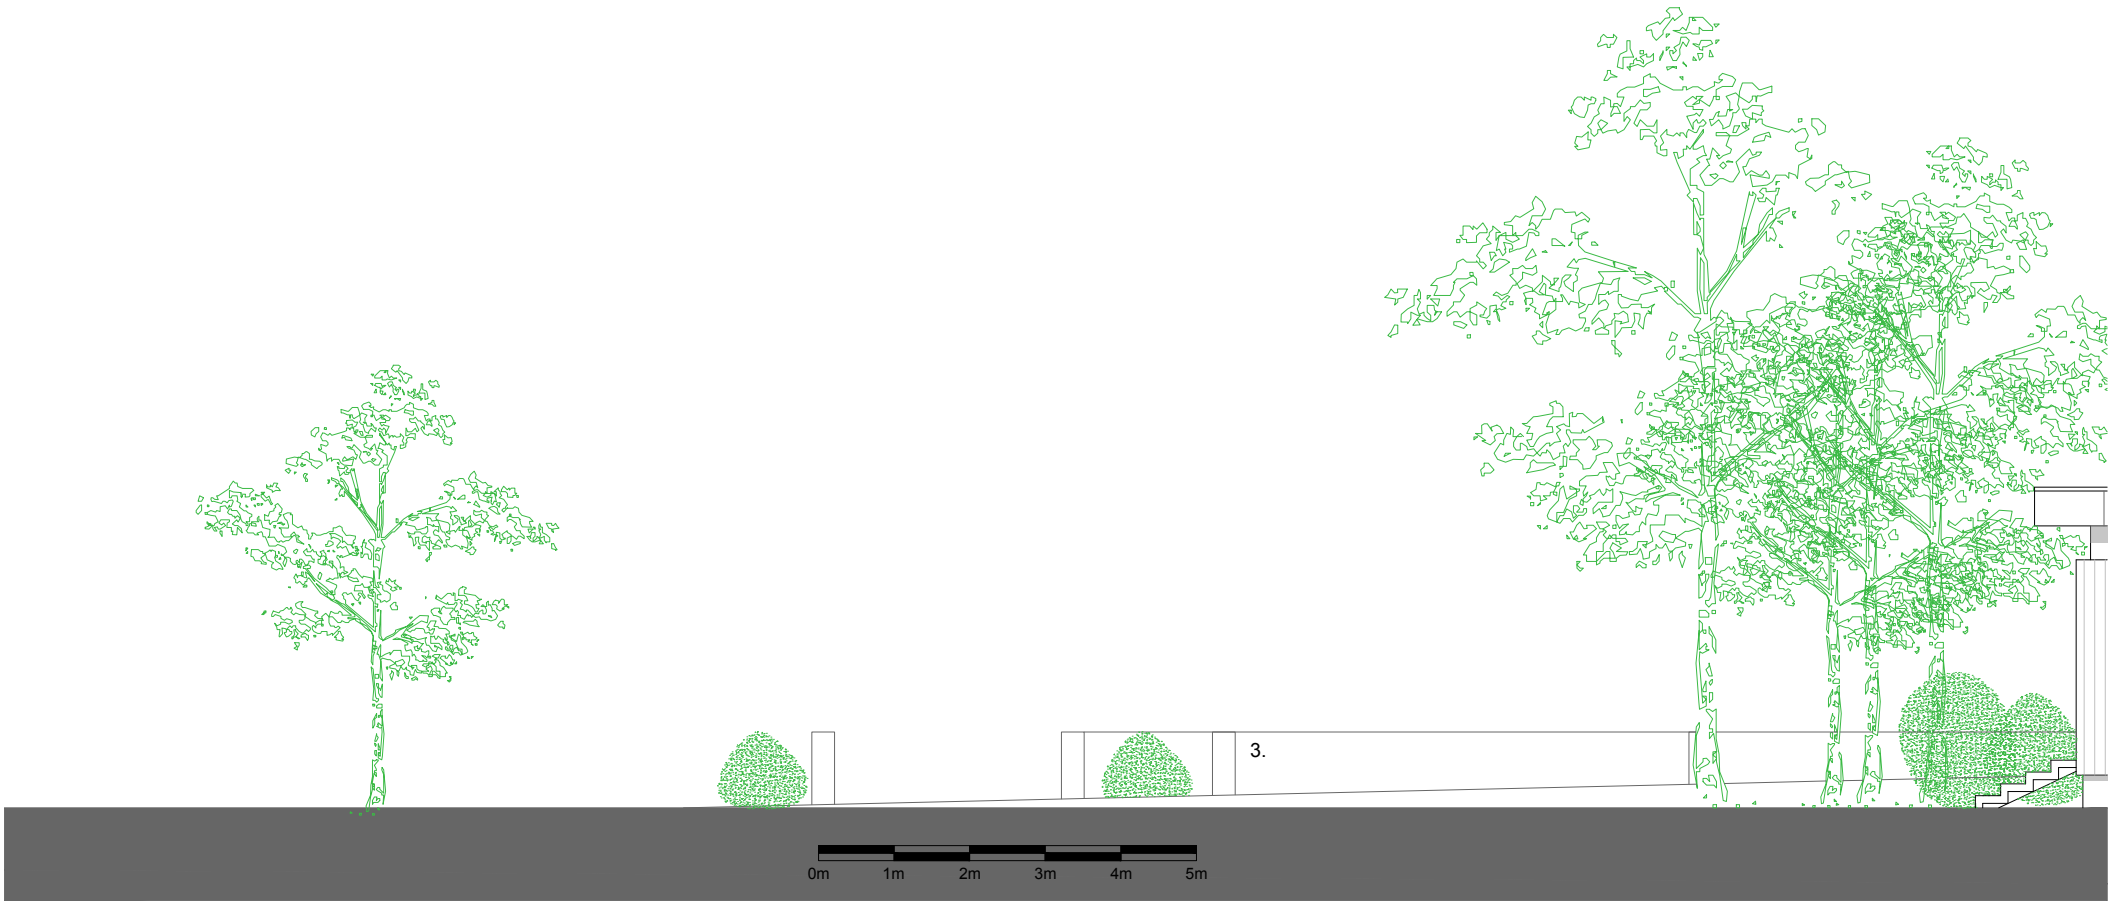

BUREAU GODDEERIS ARCHITECTEN




plantype	Architectuur
adres	Eekhofstraat 14 8902 Ieper West-Vlaanderen
kadaster	14de Afd, sectie c, nr 293
datum	06/01/2020
projectnummer	2018.272
schaal	1/100
fase	Bouwaanvraag
inhoud	Buitenaanzicht links Nieuwe Toegang

Afbraak en bouw van oefengebouw

OPDRACHTGEVER	De Palingbeek cvba
	Eekhofstraat 14 8902 Ieper
	T F
ARCHITECTENBUREAU	BUREAU GODDEERIS ARCHITECTEN
	Beneluxpark 9 8500 Kortrijk
	T +32 (0)56 22 24 19 F +32 (0)56 22 99 83

INDEX	datum	wijziging
	A	

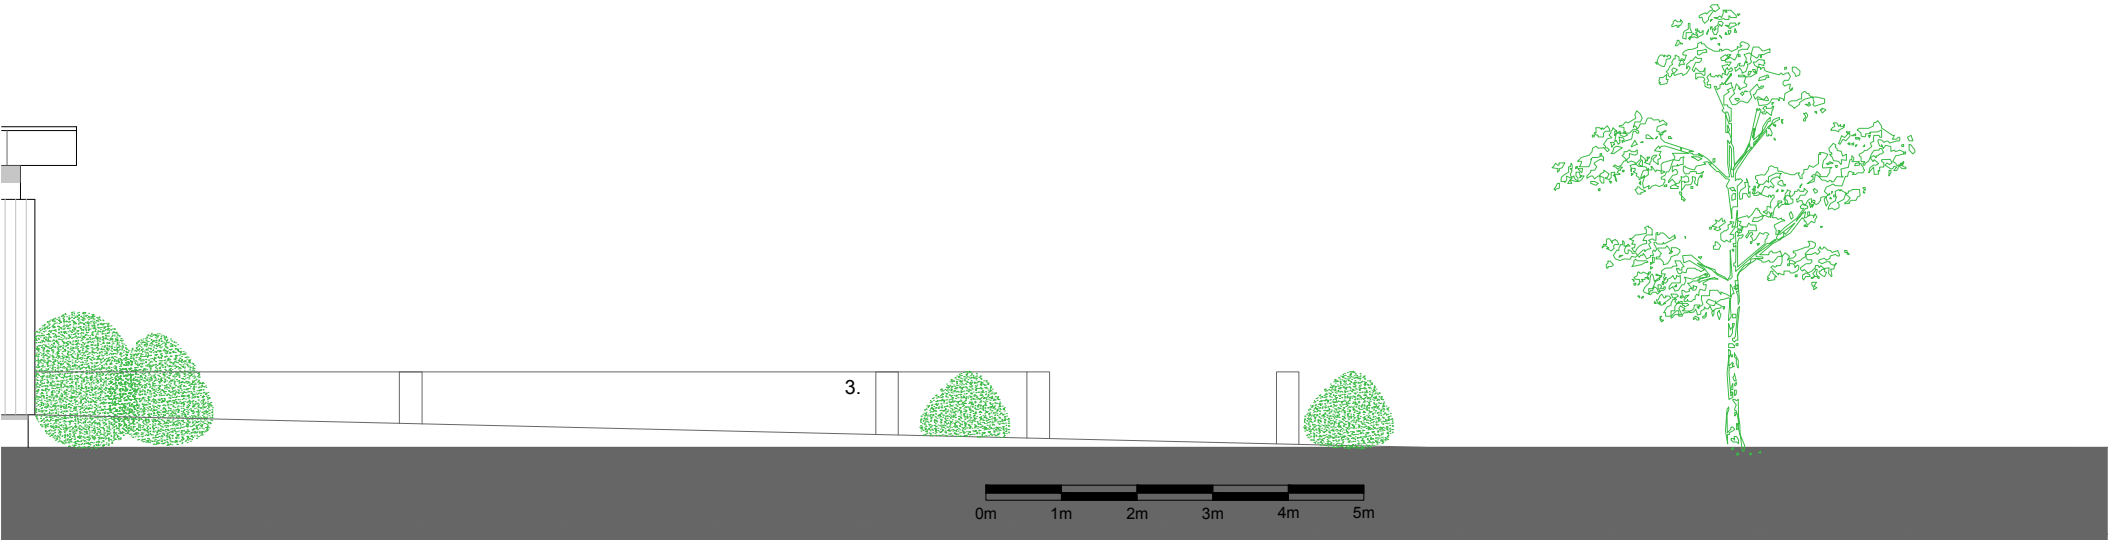

BUREAU GODDEERIS ARCHITECTEN





plantype	Architectuur		
adres	Eekhofstraat 14	8902 Ieper	West-Vlaanderen
kadaster	14de Afd, scitie c, nr 293		
datum	06/01/2020		
projectnummer	2018.272		
schaal	1/100		
fase	Bouwaanvraag		
inhoud	Buitenaanzicht rechts Nieuwe Toegang		

Afbraak en bouw van oefengebouw

OPDRACHTGEVER	De Palingbeek cvba Eekhofstraat 14 8902 Ieper T F
ARCHITECTENBUREAU	BUREAU GODDEERIS ARCHITECTEN Beneluxpark 9 8500 Kortrijk T +32 (0)56 22 24 19 F +32 (0)56 22 99 83

INDEX	datum	wijziging
	A	

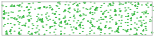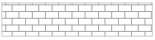LEGENDE NIEUWE TOEGANG	
VEGETATIE (WATERDOORLATEND)	
GRIND VERHARDING (WATERDOORLATEND)	
GEBAKKEN KLEIKLINKERS (VERHARDING)	
BETON VERHARDING (aanzicht)	
STRUCTUREEL BETON (doorgesneden)	
ONDERGROND	

LEGENDE NIEUWE TOEGANG BUITENAANZICHTEN	
3.	Zichtbeton



Afbraak en bouw van oefengebouw

OPDRACHTGEVER	De Palingbeek cvba Eekhofstraat 14 8902 Ieper T F
ARCHITECTENBUREAU	BUREAU GODDEERIS ARCHITECTEN Beneluxpark 9 8500 Kortrijk T +32 (0)96 22 24 19 F +32 (0)96 22 99 83

INDEX	datum	wijziging
	I A	

BUREAU GODDEERIS ARCHITECTEN


plantype	Architectuur
adres	Eekhofstraat 14 8902 Ieper West-Vlaanderen
kadaster	14de Afd. sectie c. nr 293
datum	06/01/2020
projectnummer	2018.272
schaal	1/100
fase	Bouwaanvraag
inhoud	Grondplan Nieuwe Toegang



Afbraak en bouw van oefengebouw

OPDRACHTGEVER	De Palingbeek cvba
	Eekhofstraat 14 8902 Ieper T F
ARCHITECTENBUREAU	BUREAU GODDEERIS ARCHITECTEN
	Beneluxpark 9 8500 Kortrijk T +32 (0)56 22 24 19 F +32 (0)56 22 99 83

INDEX	datum	wijziging
	A	

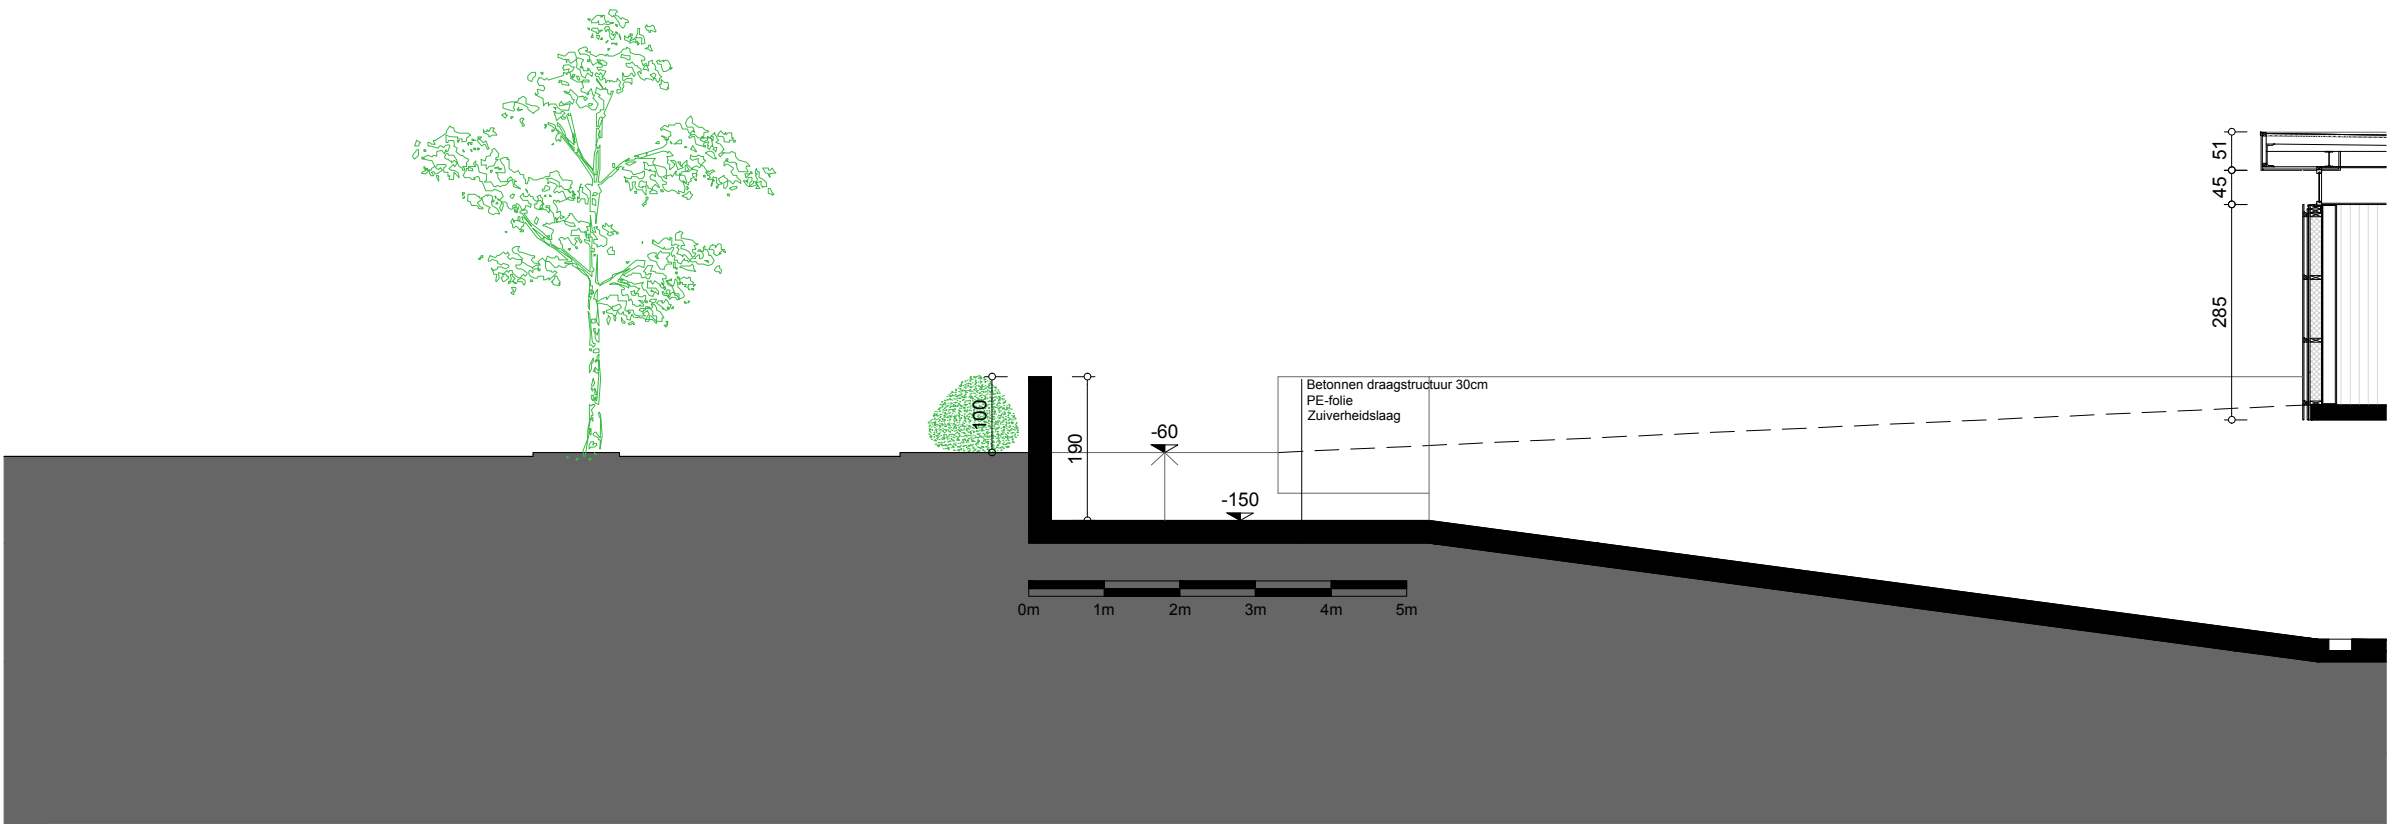

BUREAU GODDEERIS ARCHITECTEN




plantype	Architectuur		
adres	Eekhofstraat 14	8902 Ieper	West-Vlaanderen
kadaster	14de Afd, sectie c, nr 293		
datum	06/01/2020		
projectnummer	2018.272		
schaal	1/100		
fase	Bouwaanvraag		
inhoud	Snode 1 Nieuwe Toegang		


Afbraak en bouw van oefengebouw

OPDRACHTGEVER	De Palingbeek cvba
	Eekhofstraat 14 8902 Ieper T F
ARCHITECTENBUREAU	BUREAU GODDEERIS ARCHITECTEN
	Beneluxpark 9 8500 Kortrijk T +32 (0)56 22 24 19 F +32 (0)56 22 99 83


INDEX	datum	wijziging
	A	

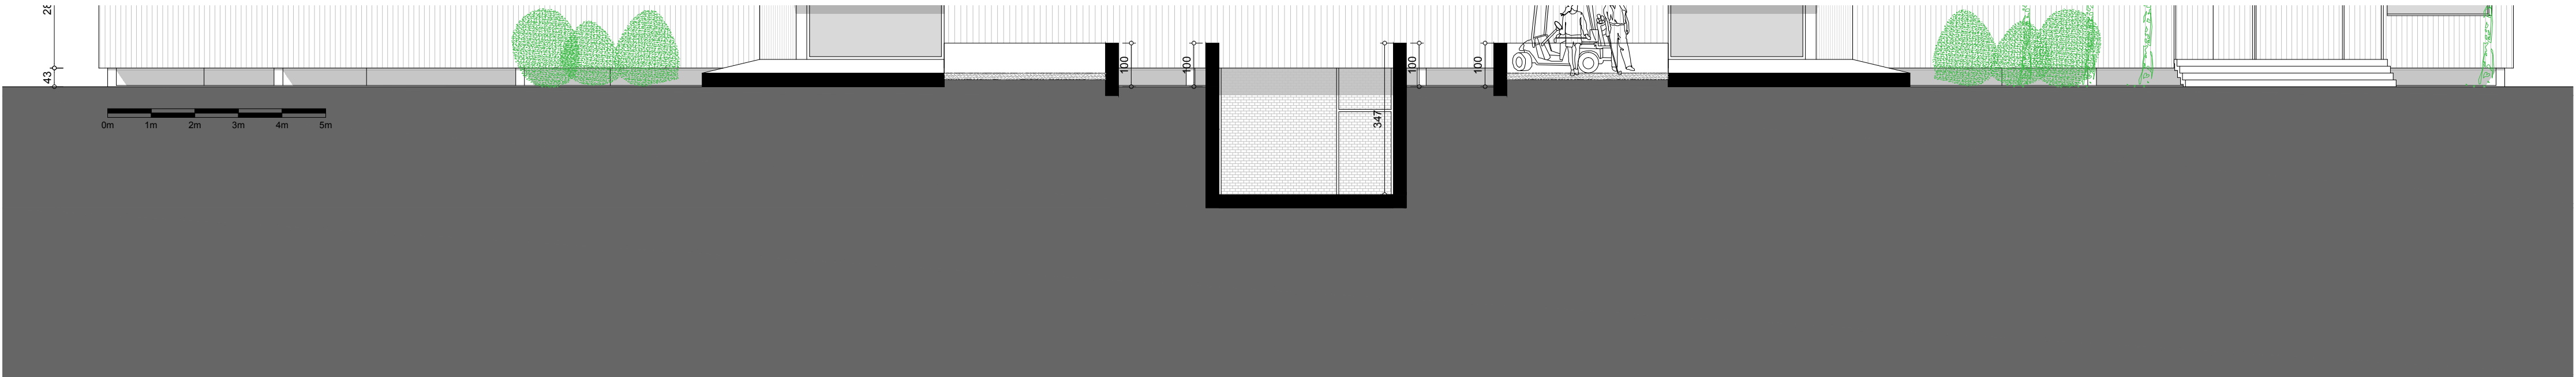

BUREAU GODDEERIS ARCHITECTEN

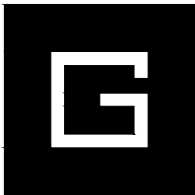

plantype	Architectuur		
adres	Eekhofstraat 14	8902 Ieper	West-Vlaanderen
kadaster	14de Afd, scie c, nr 293		
datum	06/01/2020		
projectnummer	2018.272		
schaal	1/100		
fase	Bouwaanvraag		
inhoud	Snedes 2 Nieuwe Toegang		

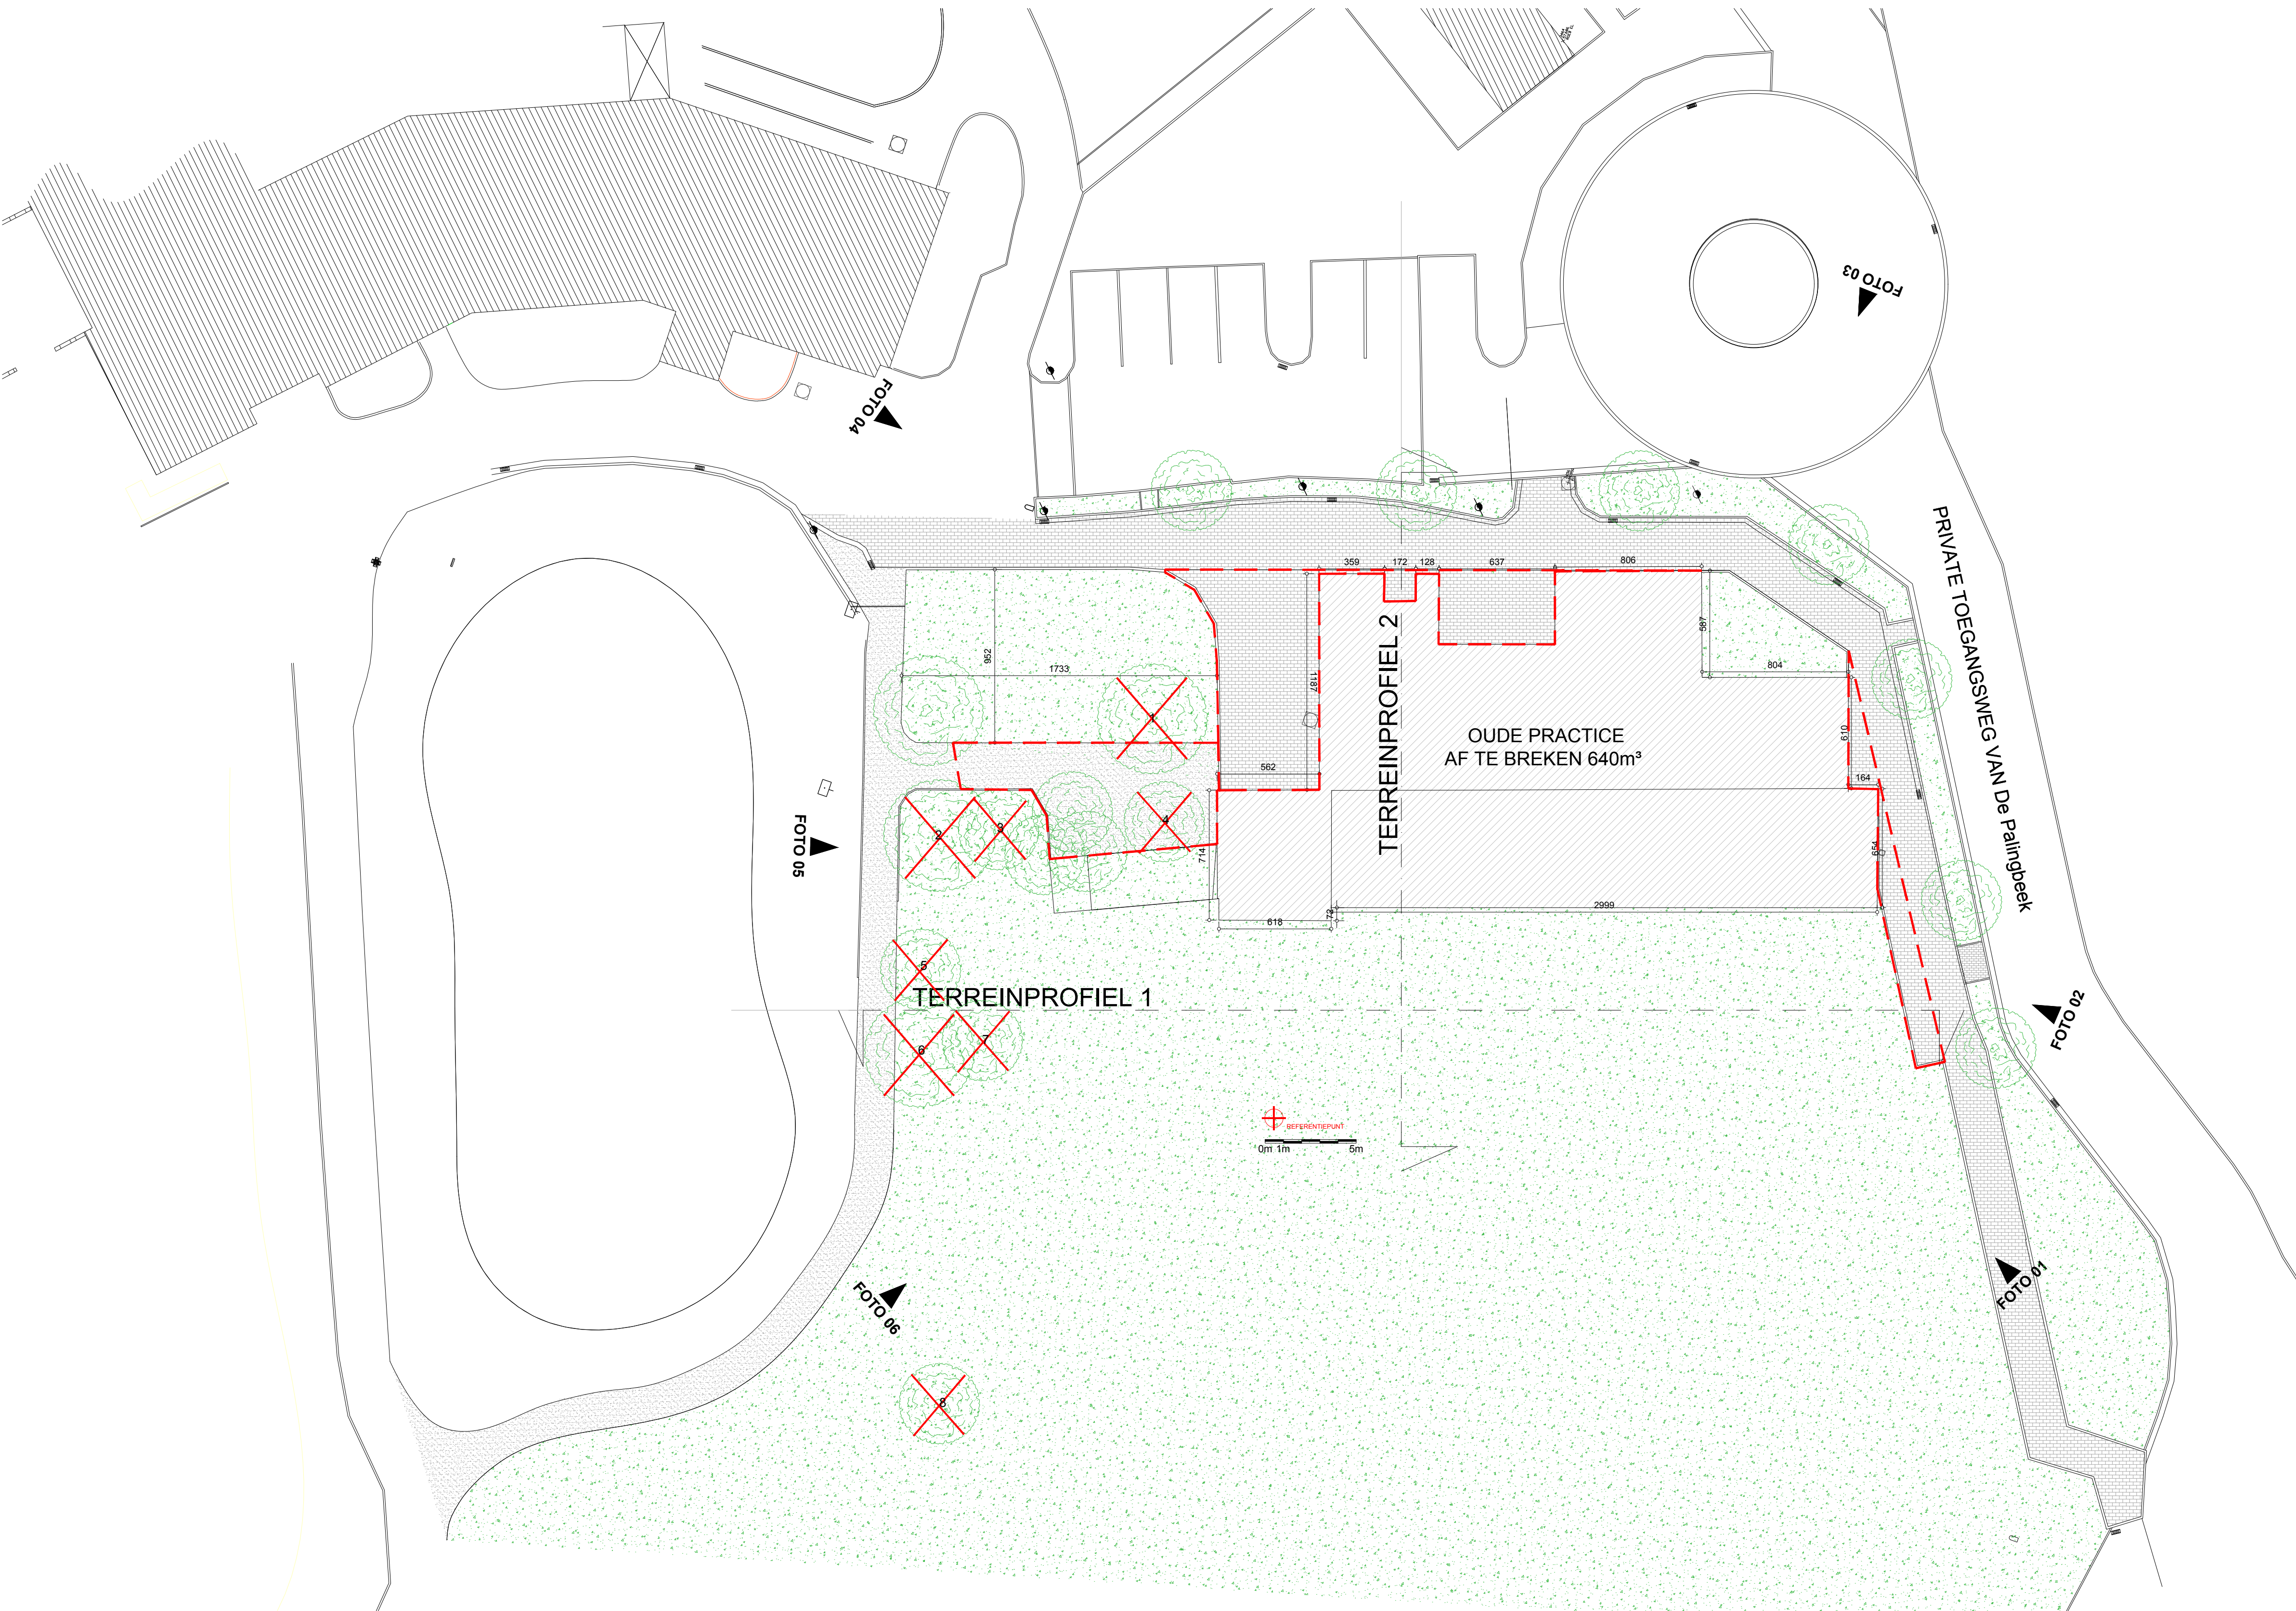

Afbraak en bouw van oefengebouw


OPDRACHTGEVER	De Palingbeek cvba Eekhofstraat 14 8902 Ieper T F
ARCHITECTENBUREAU	BUREAU GODDEERIS ARCHITECTEN Beneluxpark 9 8500 Kortrijk T +32 (0)96 22 24 19 F +32 (0)96 22 99 83

INDEX	datum	wijziging
	I A	

BUREAU GODDEERIS ARCHITECTEN

plantype	Architectuur
adres	Eekhofstraat 14 8902 Ieper West-Vlaanderen
kadaster	14de Afd. sectie c, nr 293
datum	06/01/2020
projectnummer	2018.272
schaal	1/200
fase	Bouwaanvraag
inhoud	Inplanting bestaande situatie



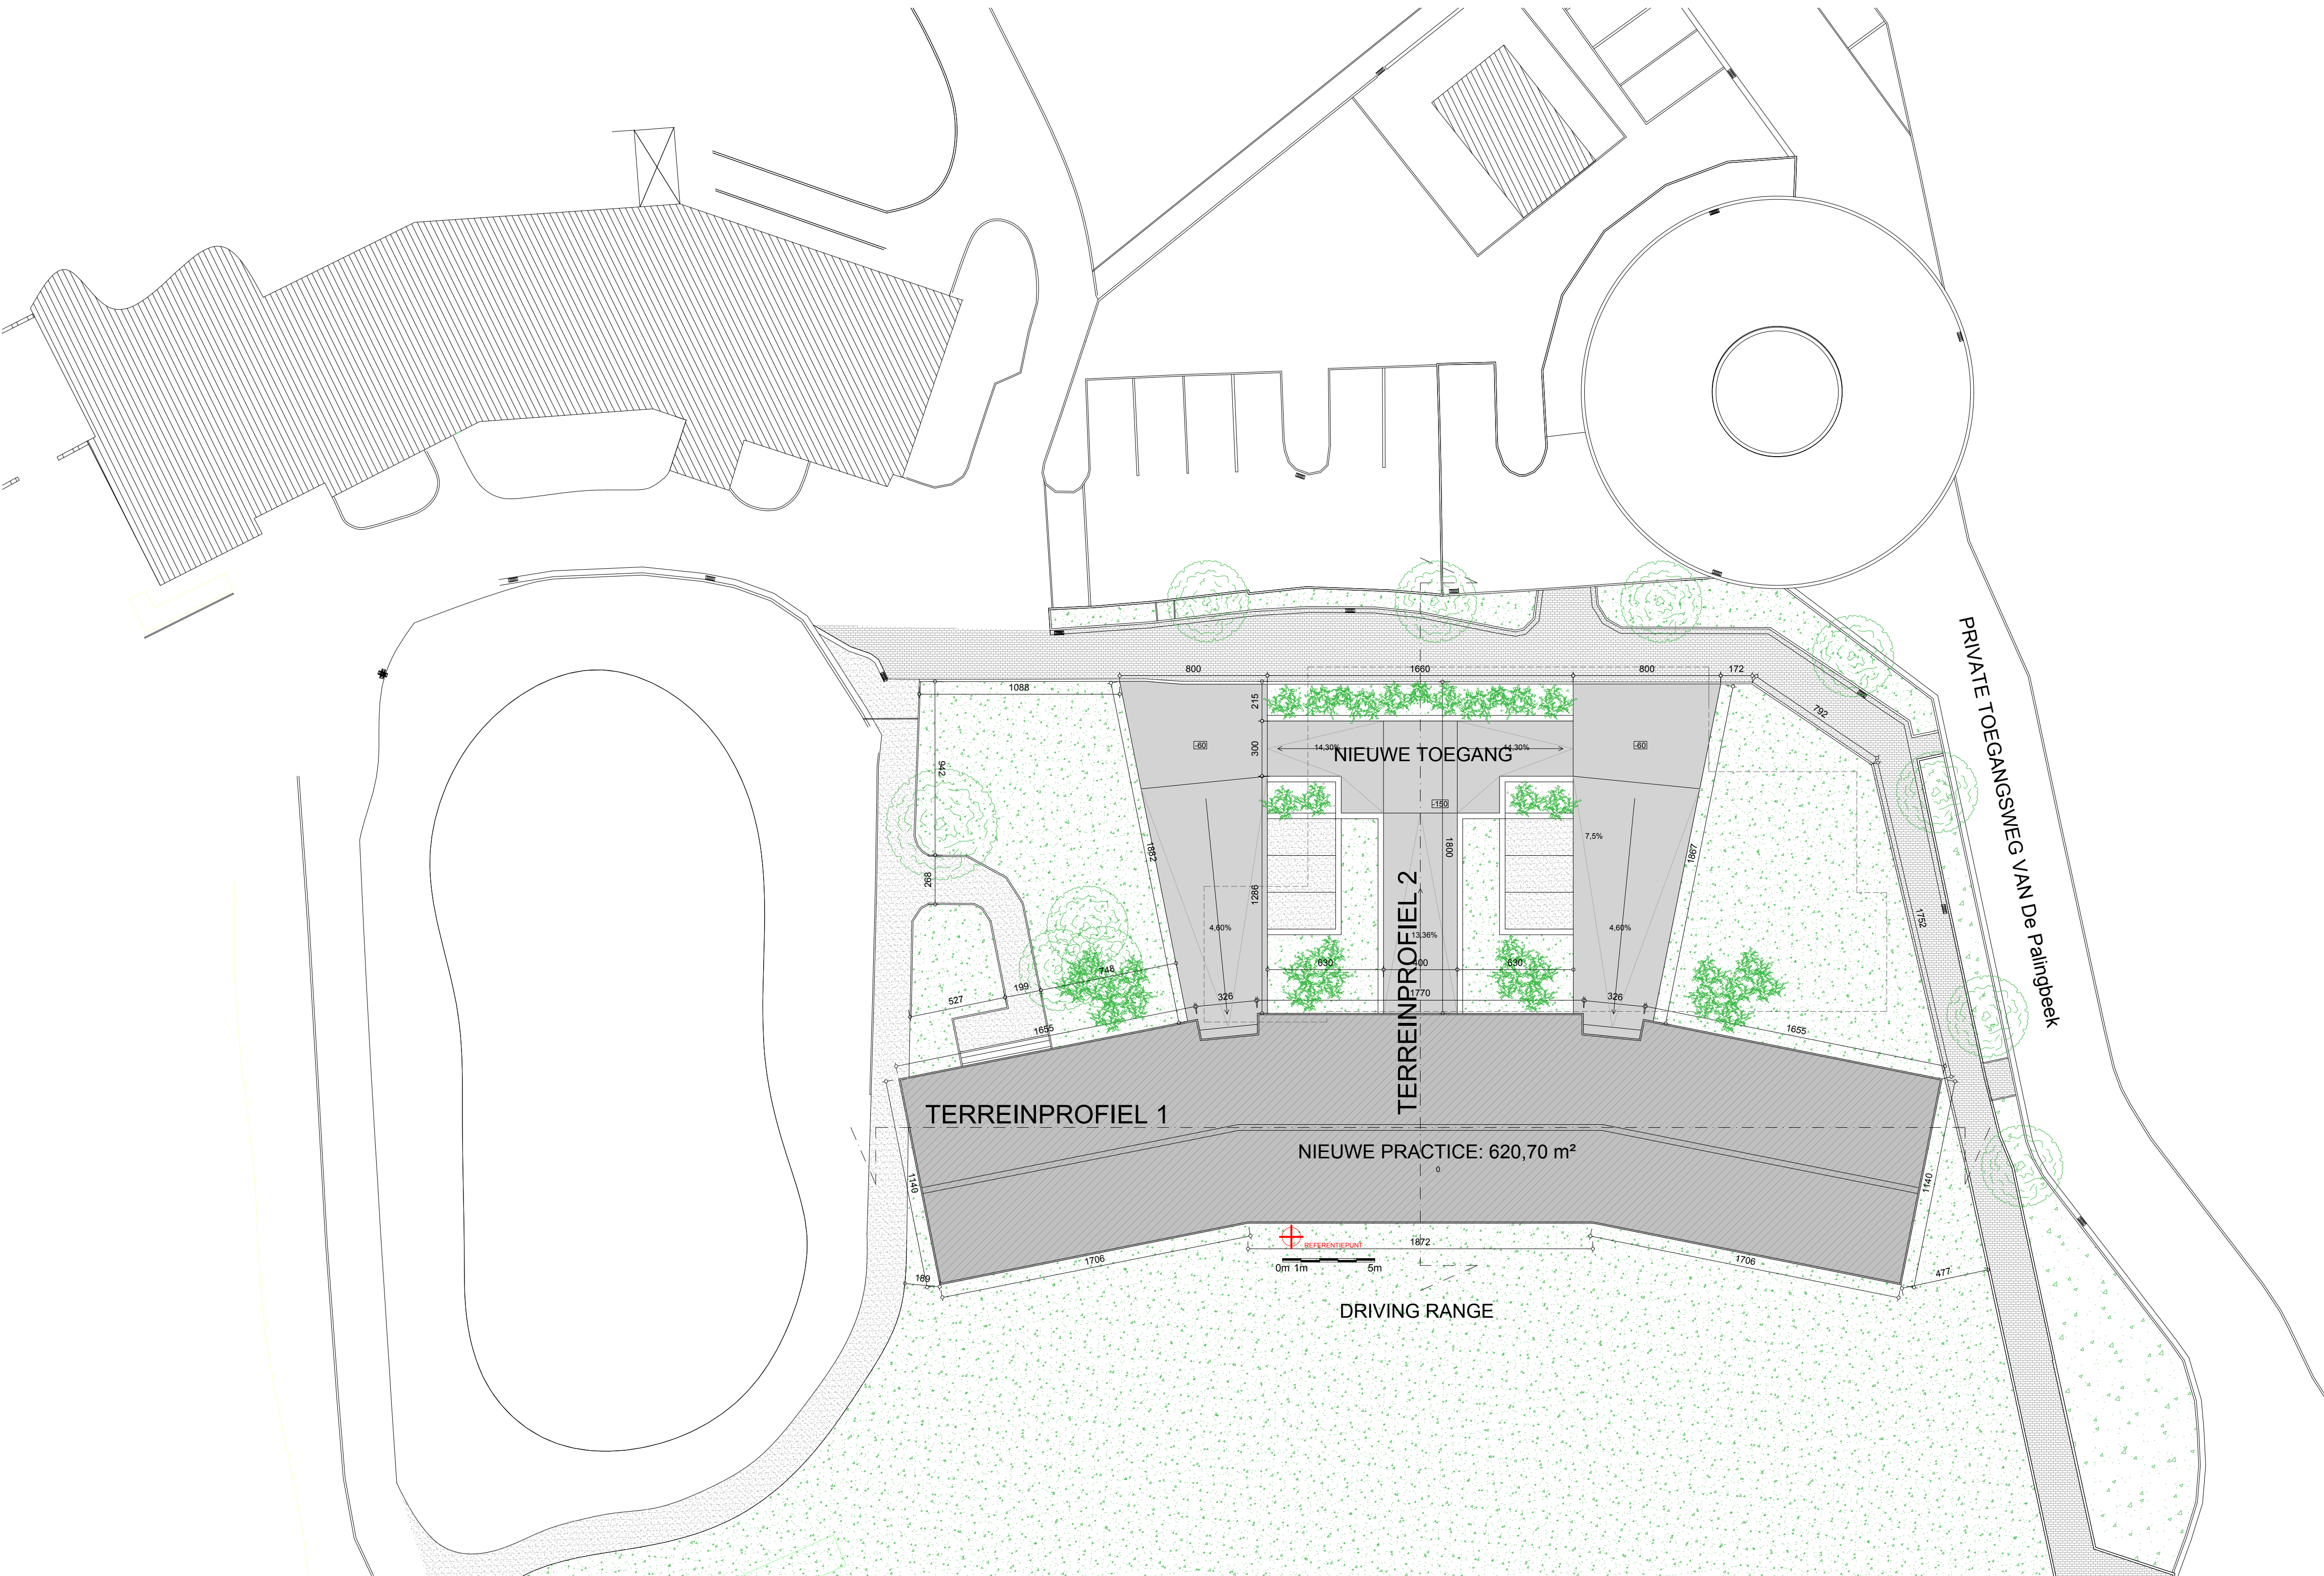

Afbraak en bouw van oefengebouw

OPDRACHTGEVER	De Palingbeek cvba Eekhofstraat 14 8902 Ieper T F
ARCHITECTENBUREAU	BUREAU GODDEERIS ARCHITECTEN Beneluxpark 9 8500 Kortrijk T +32 (0)96 22 24 19 F +32 (0)96 22 99 83

INDEX	datum	wijziging
	I A	

BUREAU GODDEERIS ARCHITECTEN

plantype	Architectuur
adres	Eekhofstraat 14 8902 Ieper West-Vlaanderen
kadaster	14de Afd. sectie c, nr 293
datum	06/01/2020
projectnummer	2018.272
schaal	1/200
fase	Bouwaanvraag
inhoud	Inplanting nieuwe situatie




Afbraak en bouw van oefengebouw

LEGENDE INPLANTING		
VEGETATIE (WATERDOORLATEND)		TE ROOIEN BOMEN
GRIND VERHARDING (WATERDOORLATEND)		
GEBAKKEN KLEIKLINKERS (VERHARDING)		
BETON VERHARDING		
		TE ROOIEN BOMEN
		TE ROOIEN BOMEN
Afbraak en bouw van oefengebouw

OPDRACHTGEVER	De Palingbeek cvba Eekhofstraat 14 8902 Ieper T F
ARCHITECTENBUREAU	BUREAU GODDEERIS ARCHITECTEN Beneluxpark 9 8500 Kortrijk T +32 (0)56 22 24 19 F +32 (0)56 22 99 83

INDEX	datum	wijziging
	A	

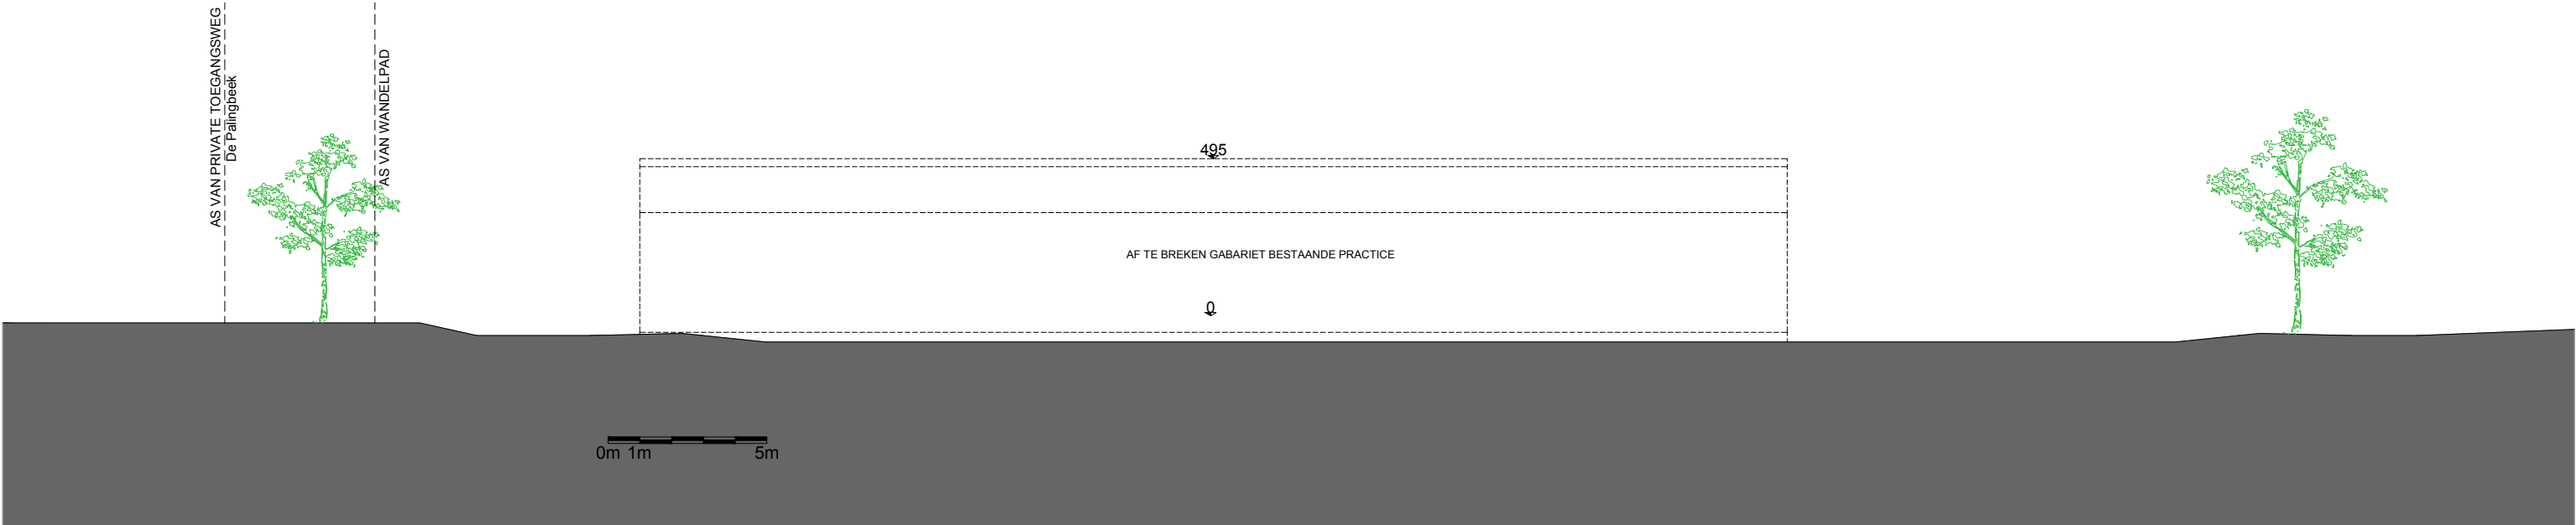

BUREAU GODDEERIS ARCHITECTEN




plantype	Architectuur		
adres	Eekhofstraat 14	8902 Ieper	West-Vlaanderen
kadaster	14de Afd, scitie c, nr 293		
datum	06/01/2020		
projectnummer	2018.272		
schaal	1/200		
fase	Bouwaanvraag		
inhoud	Terreinprofiel 1 Bestaand		

Afbraak en bouw van oefengebouw

OPDRACHTGEVER	De Palingbeek cvba
	Eekhofstraat 14 8902 Ieper
	T
	F
ARCHITECTENBUREAU	BUREAU GODDEERIS ARCHITECTEN
	Beneluxpark 9 8500 Kortrijk
	T +32 (0)56 22 24 19
	F +32 (0)56 22 99 83

INDEX	datum	wijziging
	A	

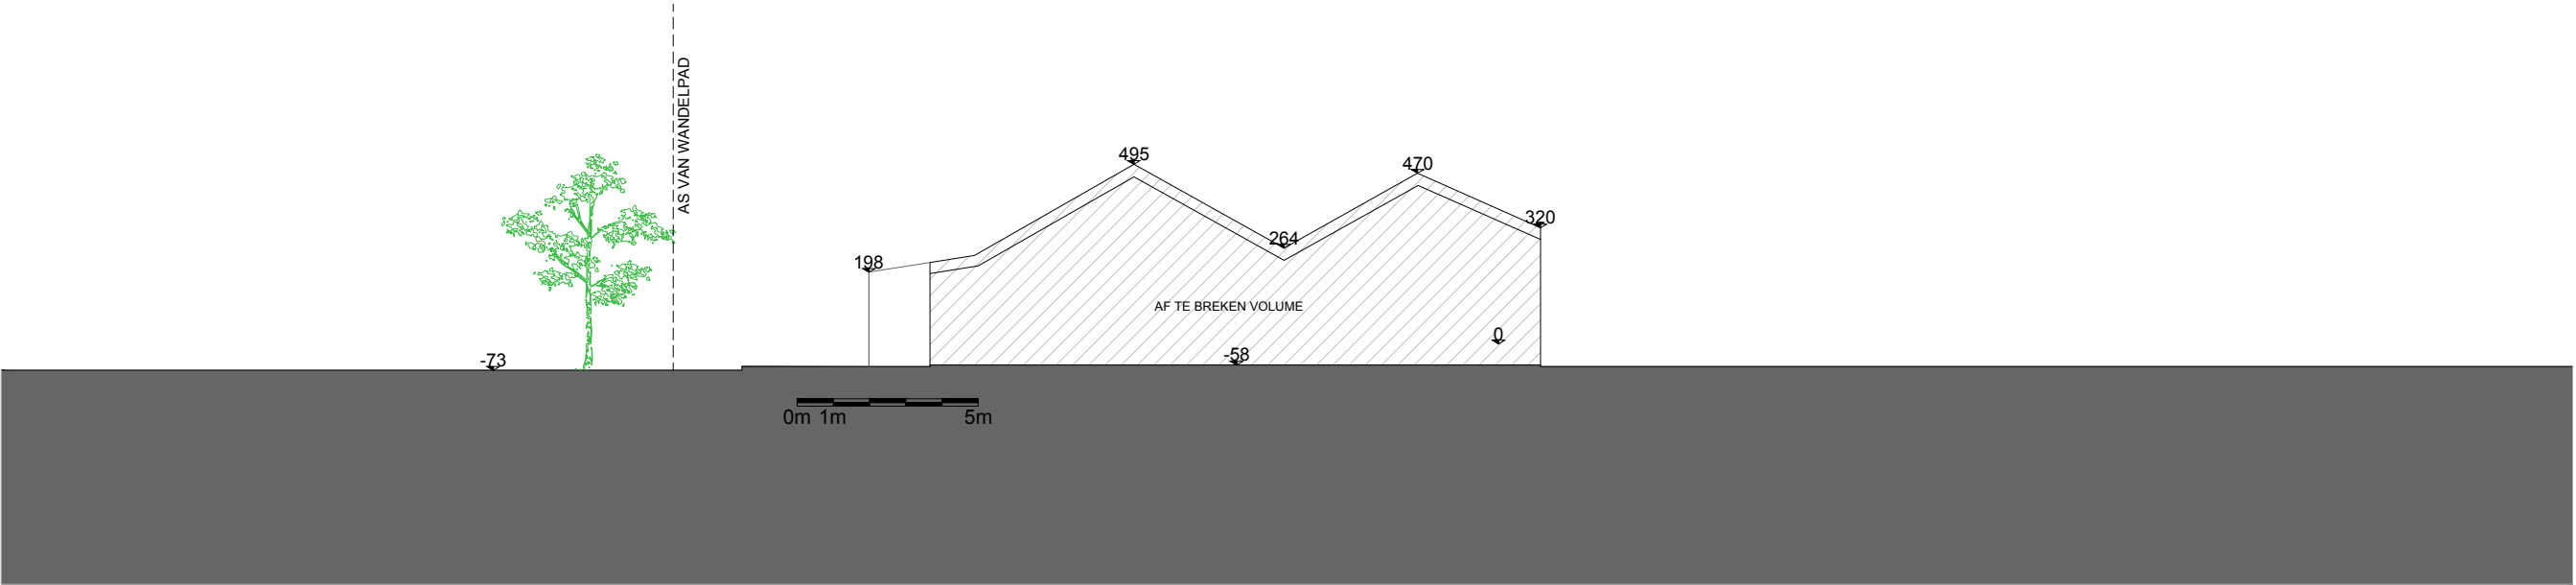


BUREAU GODDEERIS ARCHITECTEN			
plantype	Architectuur		
adres	Eekhofstraat 14	8902 Ieper	West-Vlaanderen
kadaster	14de Afd, sctie c, nr 293		
datum	06/01/2020		
projectnummer	2018.272		
schaal	1/200		
fase	Bouwaanvraag		
inhoud	Terreinprofiel 2 Bestaand		

Afbraak en bouw van oefengebouw

OPDRACHTGEVER	De Palingbeek cvba
	Eekhofstraat 14 8902 Ieper T F
ARCHITECTENBUREAU	BUREAU GODDEERIS ARCHITECTEN
	Beneluxpark 9 8500 Kortrijk T +32 (0)56 22 24 19 F +32 (0)56 22 99 83

INDEX	datum	wijziging
	A	

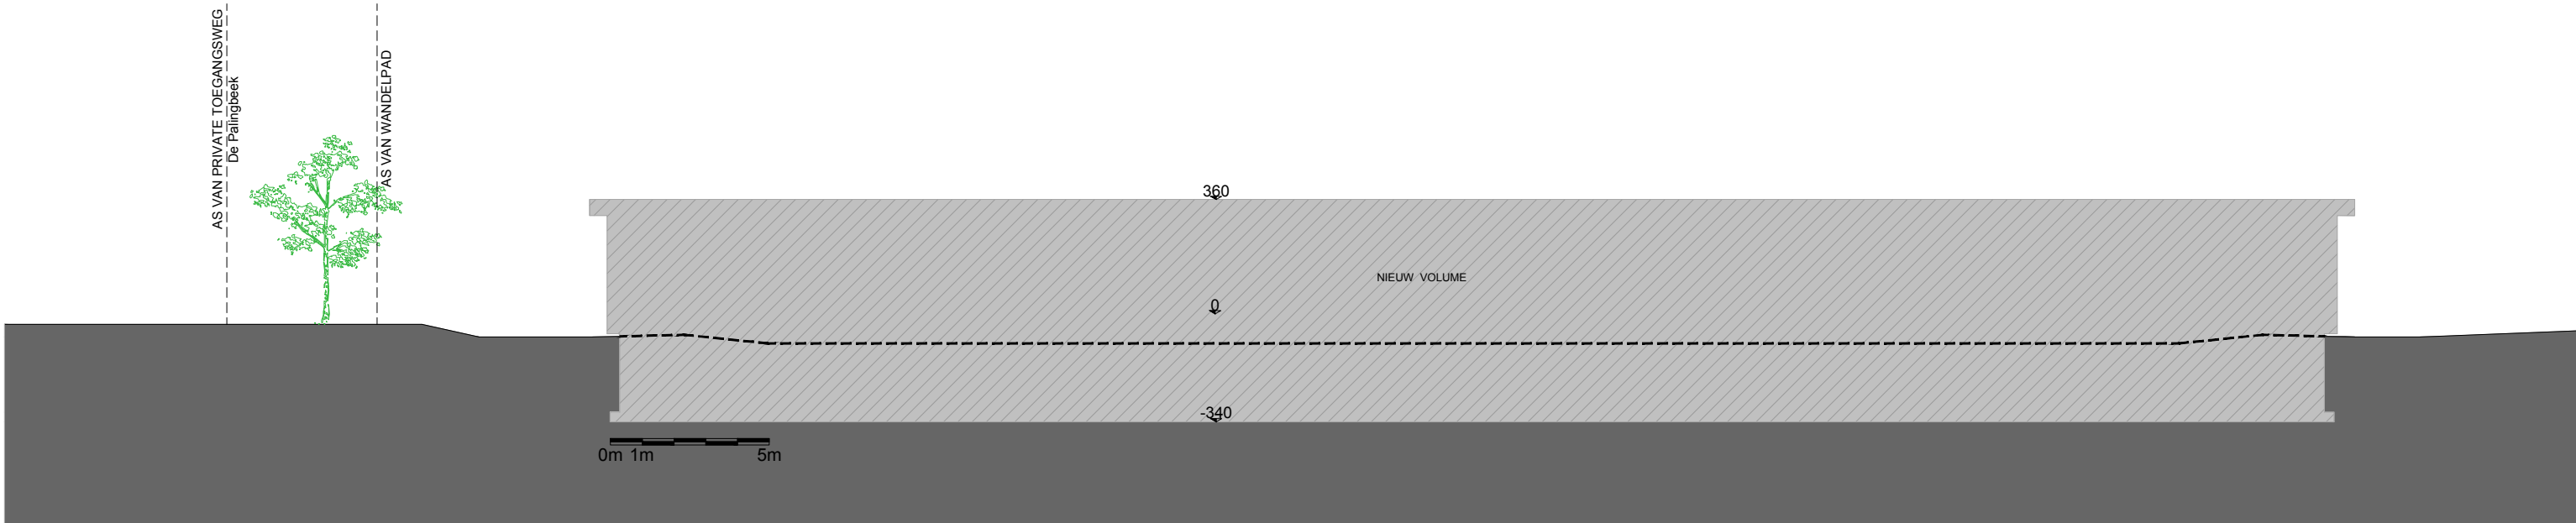

BUREAU GODDEERIS ARCHITECTEN




plantype	Architectuur		
adres	Eekhofstraat 14	8902 Ieper	West-Vlaanderen
kadaster	14de Afd, sectie c, nr 293		
datum	06/01/2020		
projectnummer	2018.272		
schaal	1/200		
fase	Bouwaanvraag		
inhoud	Terreinprofiel 1 Nieuw		

Afbraak en bouw van oefengebouw

OPDRACHTGEVER	De Palingbeek cvba
	Eekhofstraat 14 8902 Ieper
	T
	F
ARCHITECTENBUREAU	BUREAU GODDEERIS ARCHITECTEN
	Beneluxpark 9 8500 Kortrijk
	T +32 (0)56 22 24 19
	F +32 (0)56 22 99 83

INDEX		datum	wijziging
	A		

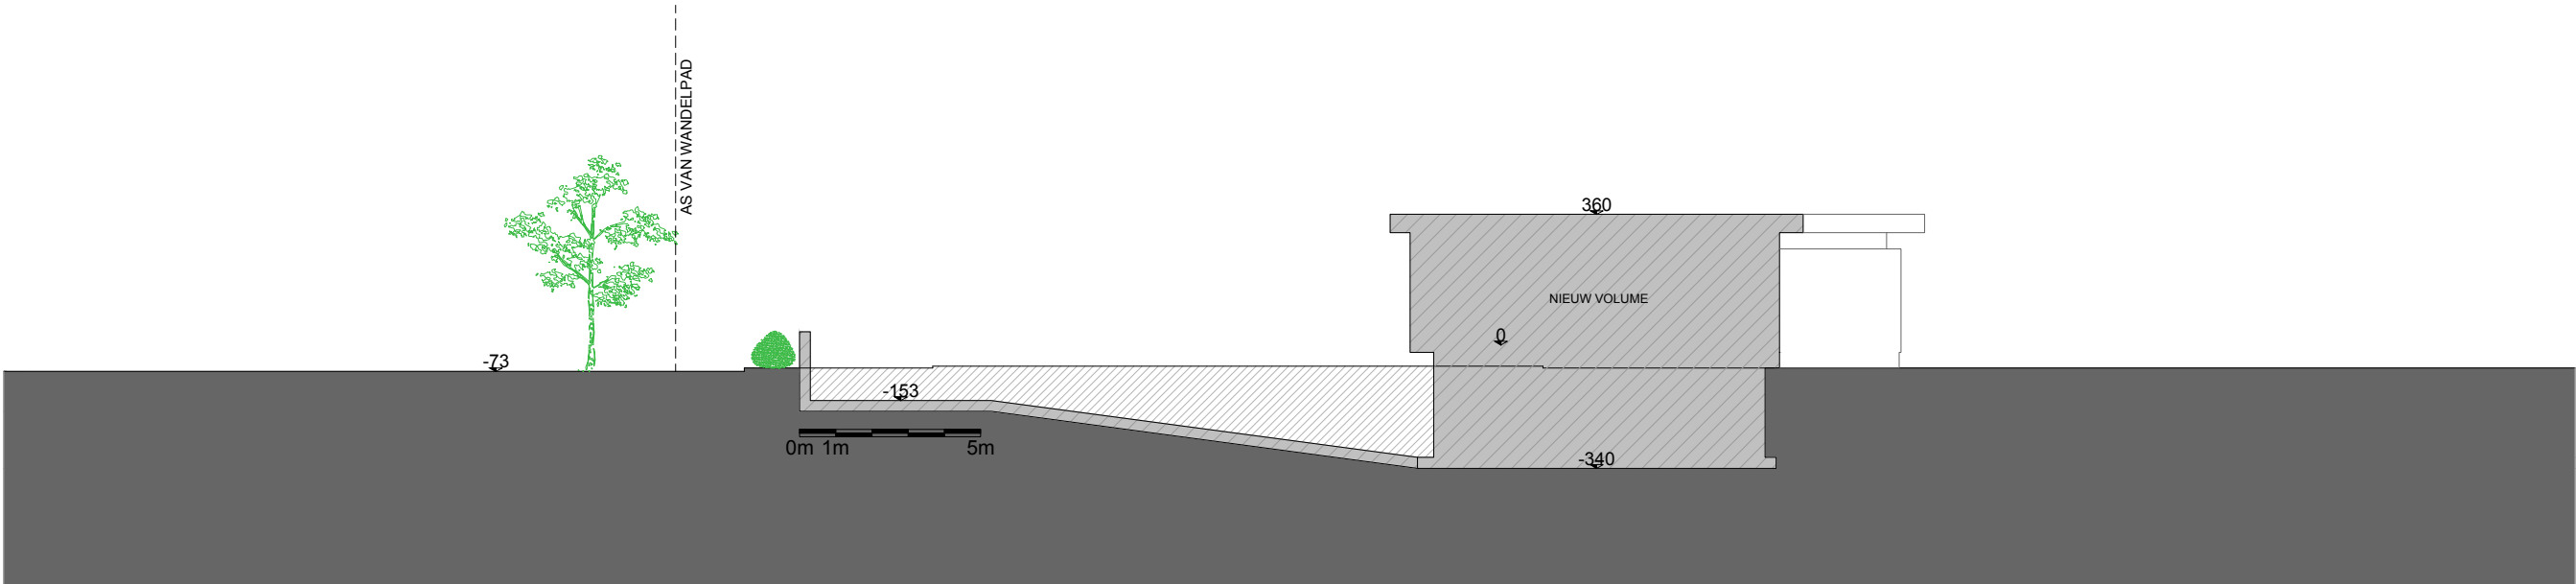

BUREAU GODDEERIS ARCHITECTEN			
plantype	Architectuur		
adres	Eekhofstraat 14	8902 Ieper	West-Vlaanderen
kadaster	14de Afd, sctie c, nr 293		
datum	06/01/2020		
projectnummer	2018.272		
schaal	1/200		
fase	Bouwaanvraag		
inhoud	Terreinprofiel 2 Nieuw		