


01 detail kloostergang

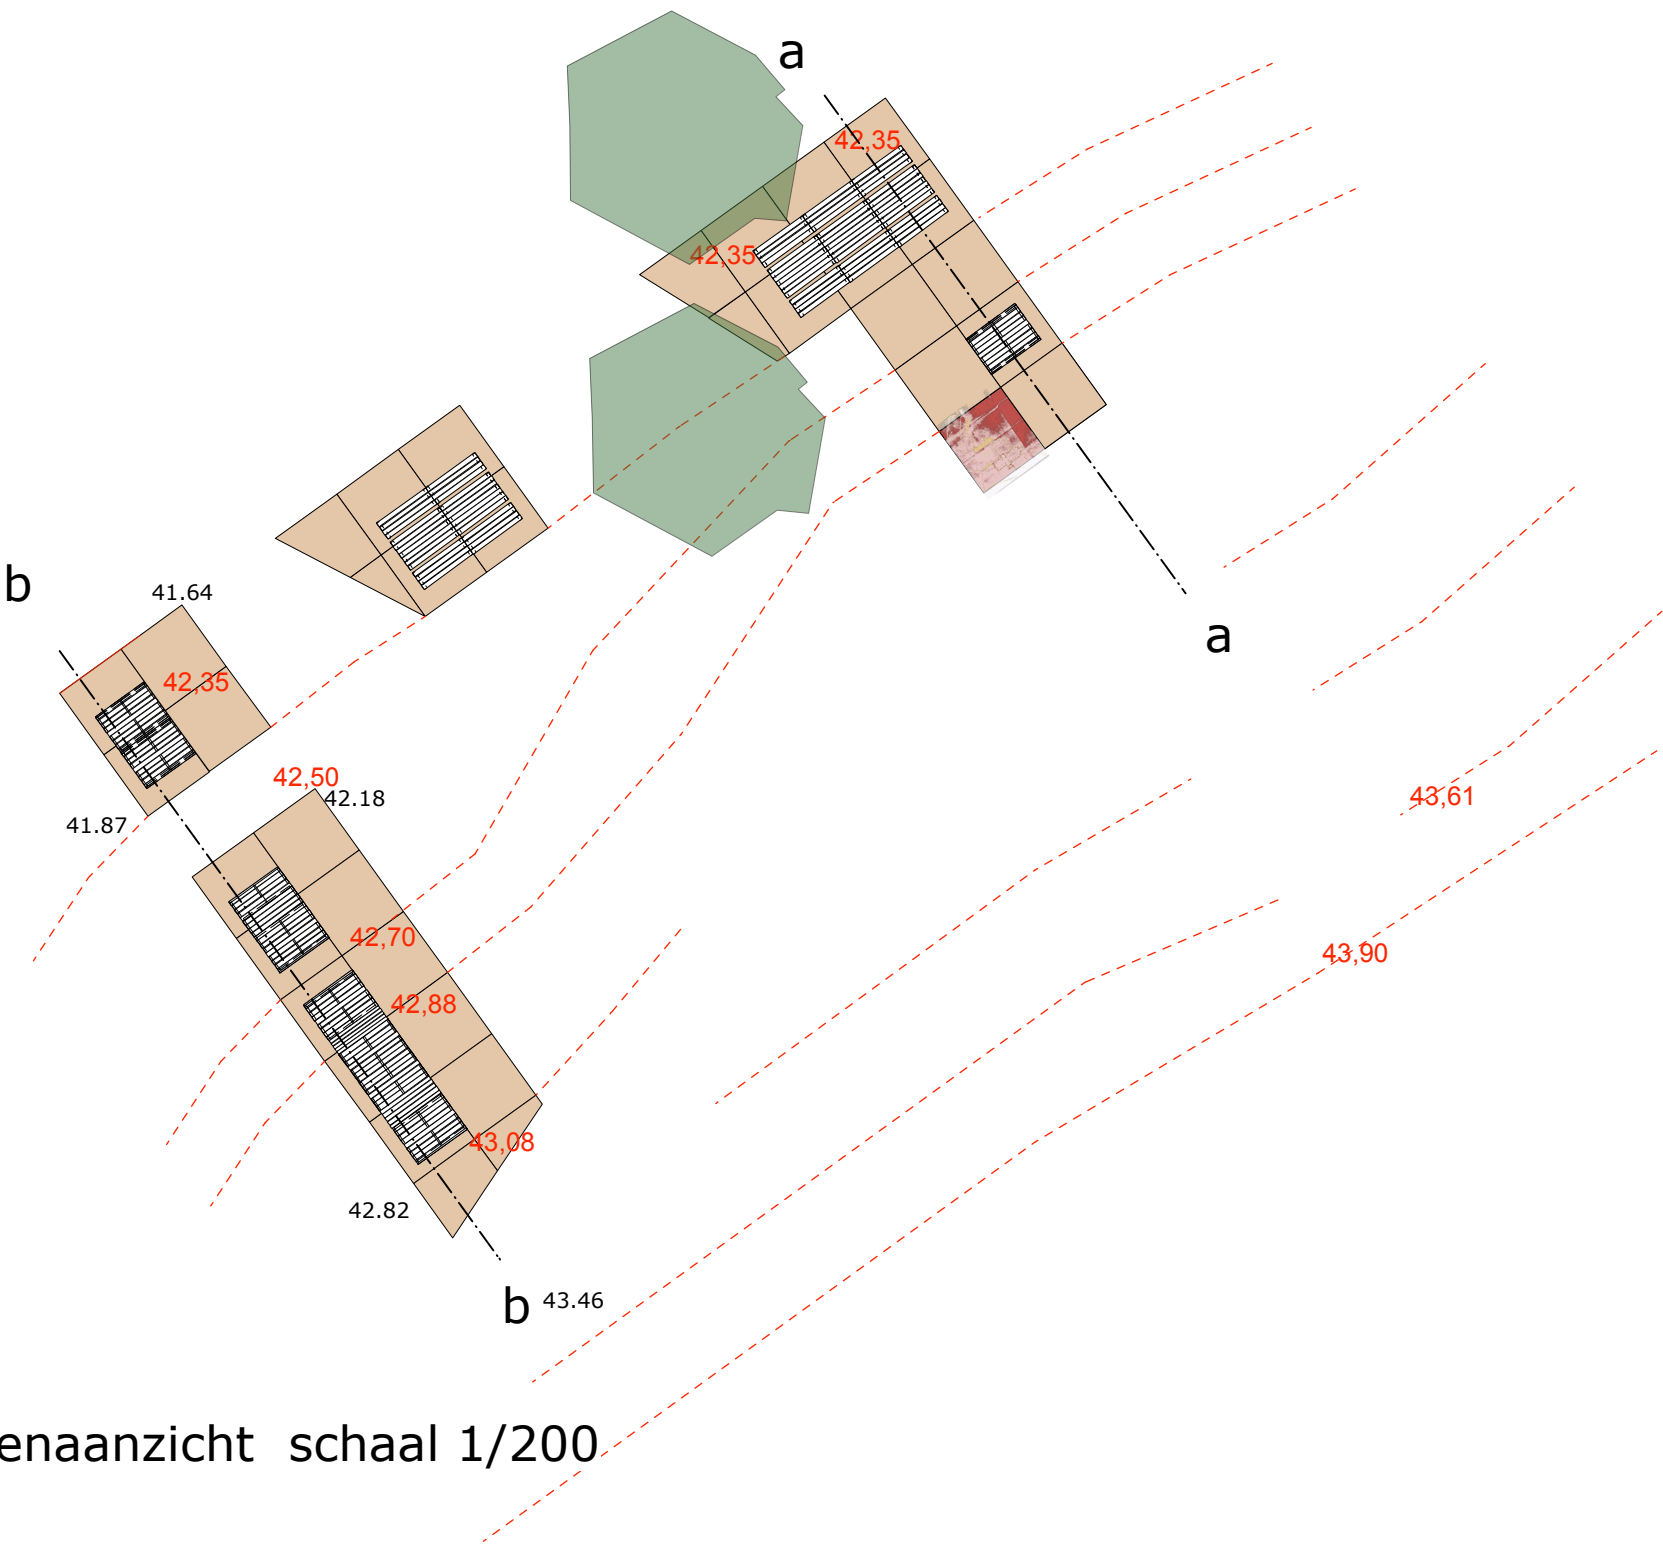

bovenaanzicht schaal 1/200

principe detail schaal 1/20


meubilair door technische school gebouwd en door aannemer te plaatsen

materiaal:  
frame: gegalvaniseerd staal,  
hoekprofiel 50x50 mm; dikte 6 mm,  
stalen strip: 50 x6mm



houtsoort: duurzaamheidsklasse I, fsc  
te bevestigen dmv schroeven langs onderzijde

chemisch verankeren


stelconplaten zonder hoekstalen omranding  
200x200x16cm  
op fundering van zeezand  
opvoegen met onkruidwerend voegzand

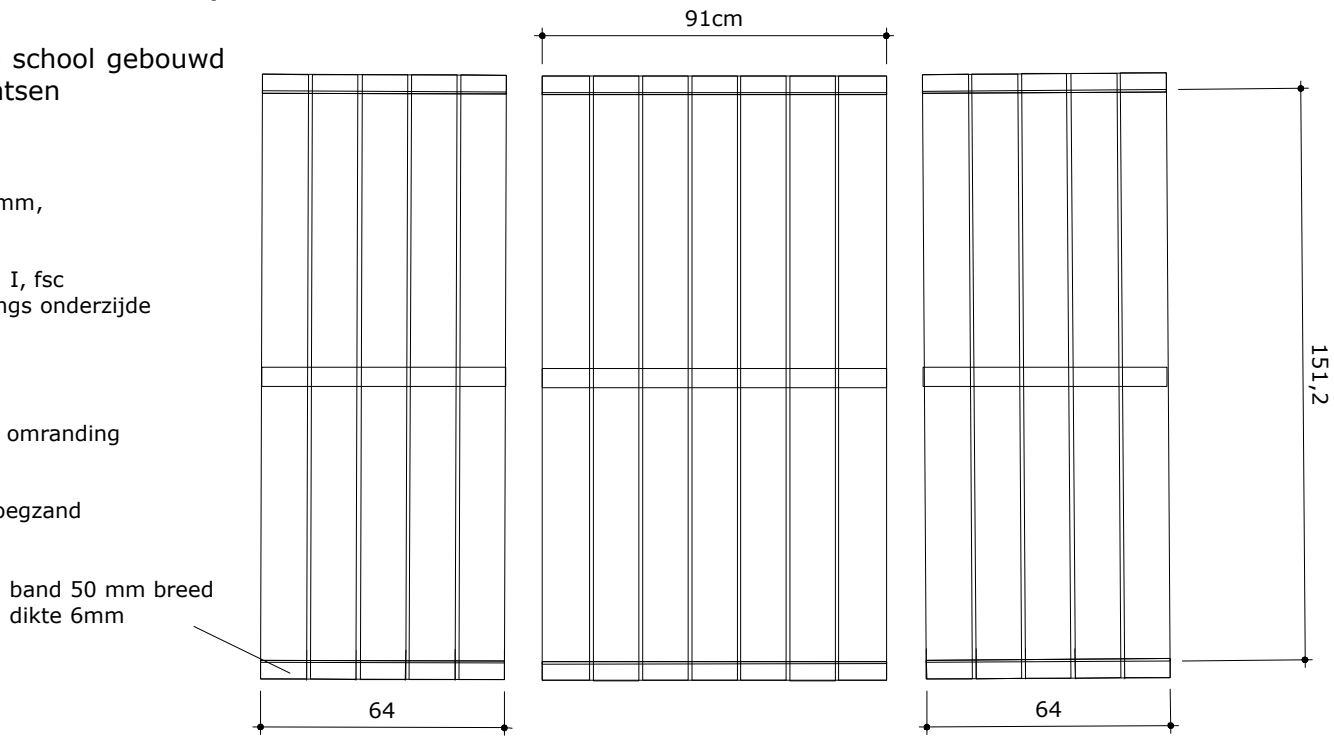

Bovenaanzicht: picknicktafel 2 banken zonder rugleuning

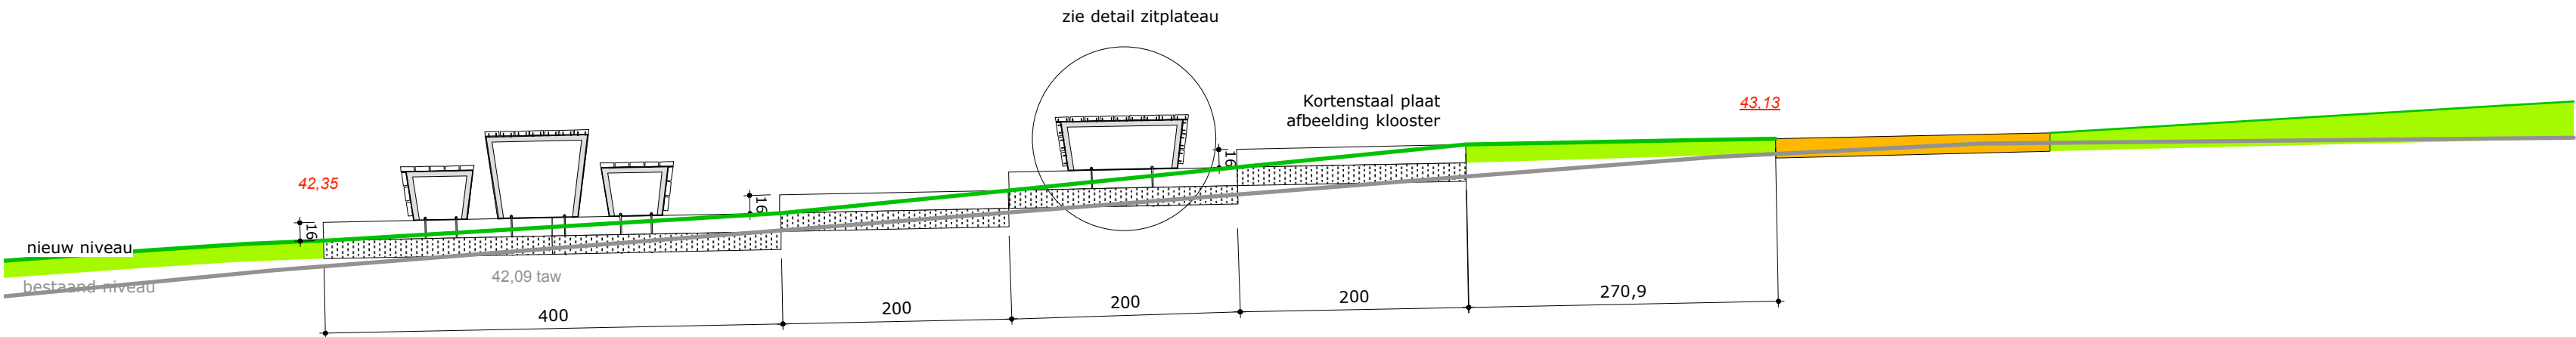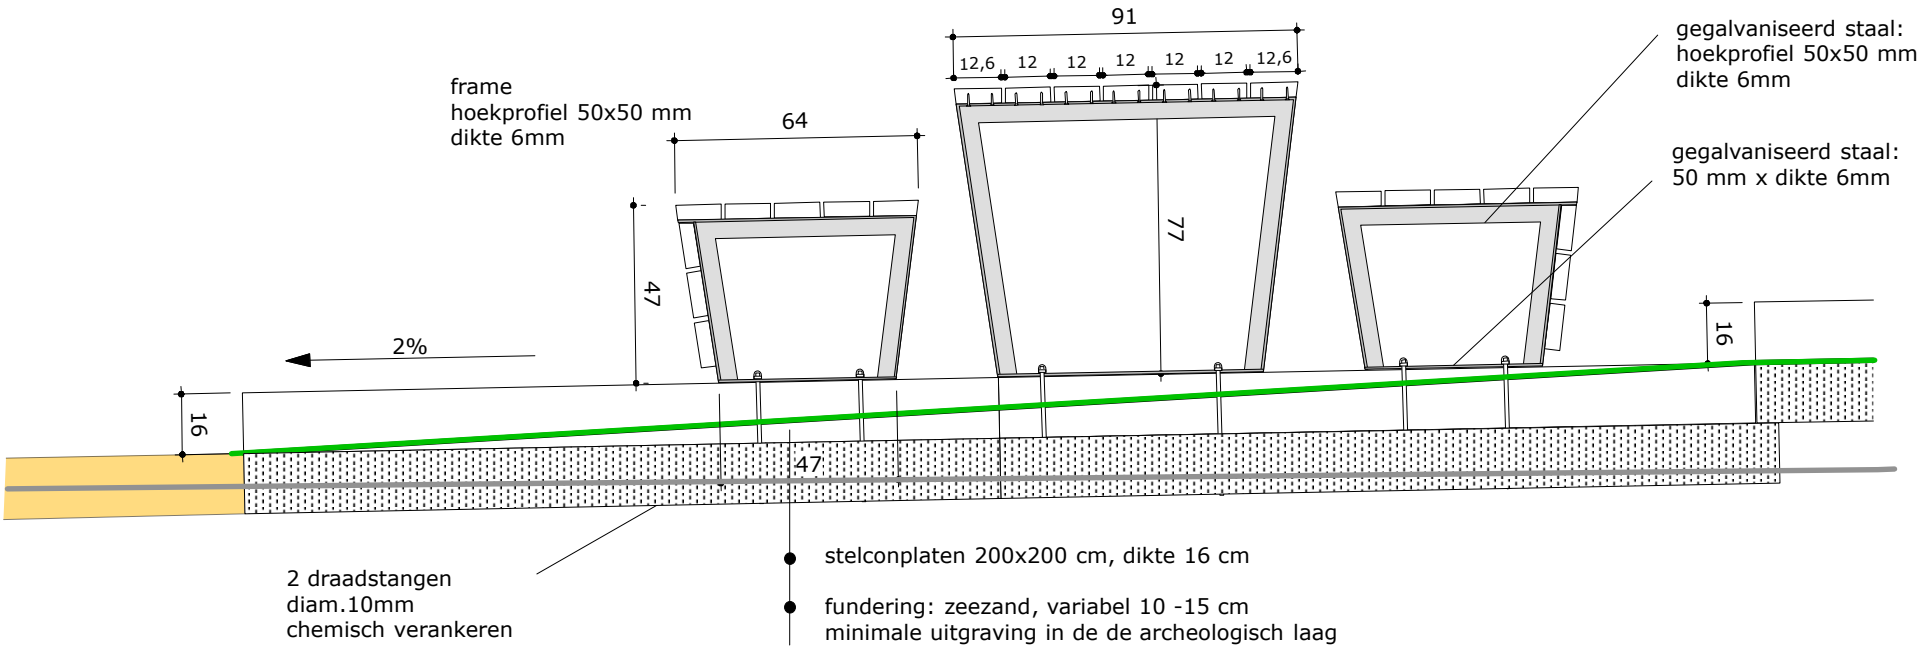


doorsnede a-a schaal 1/50

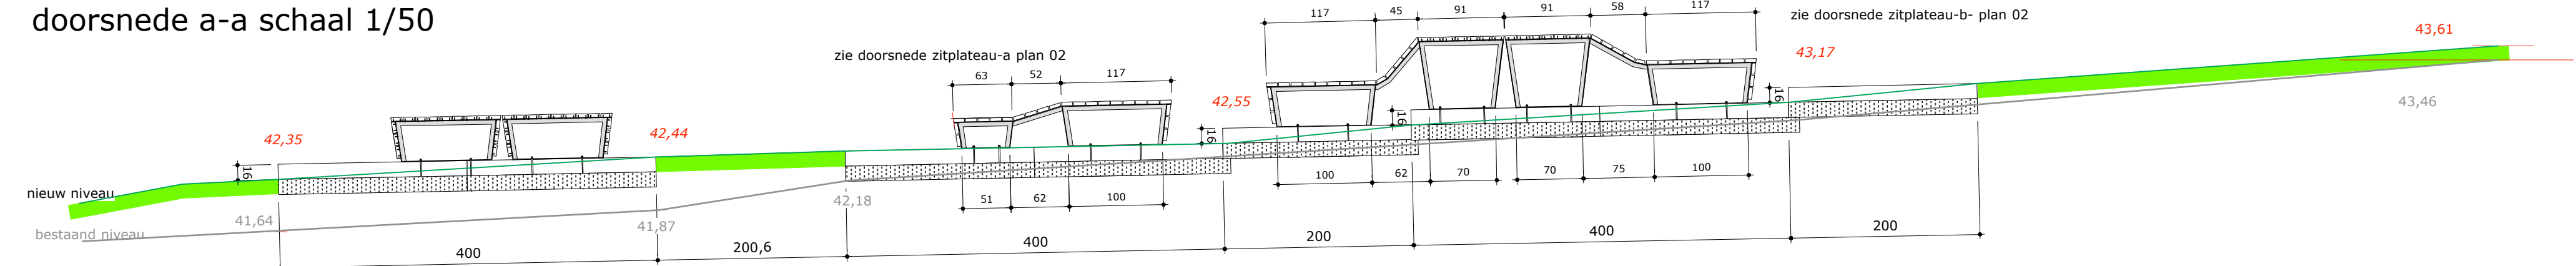

doorsnede b - b schaal 1/50


## 02 detail cortenstaalplaat - afbeelding abdijpark

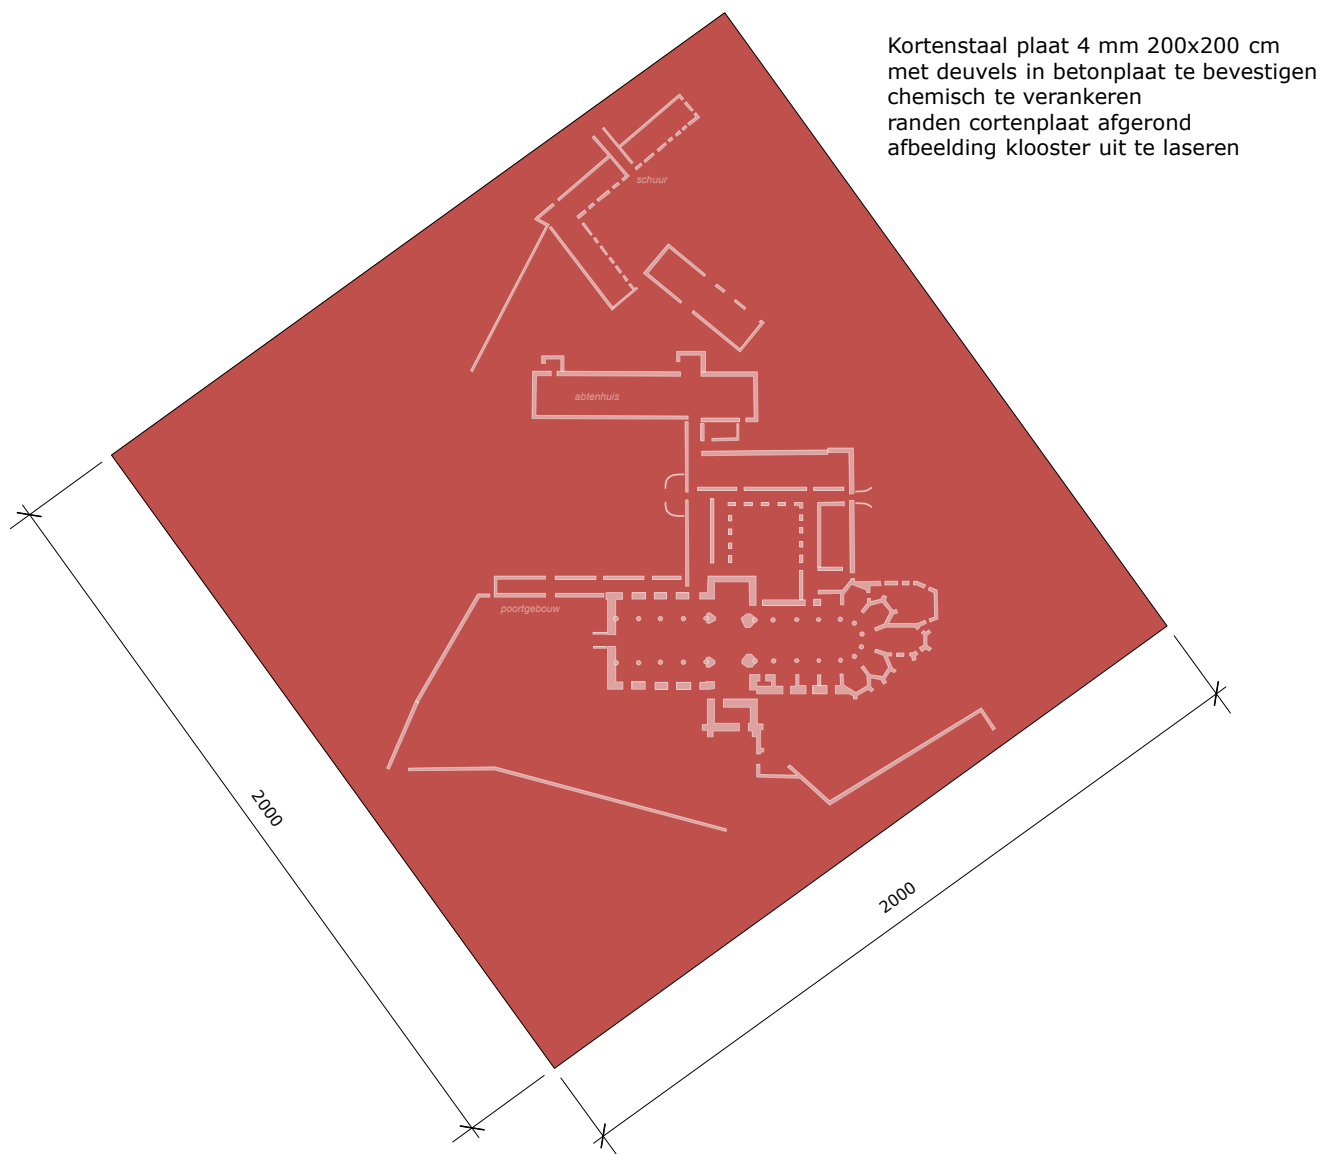

schaal 1/20




03 detail abdij-kerk muren cortenstaal  
bovenaanzicht

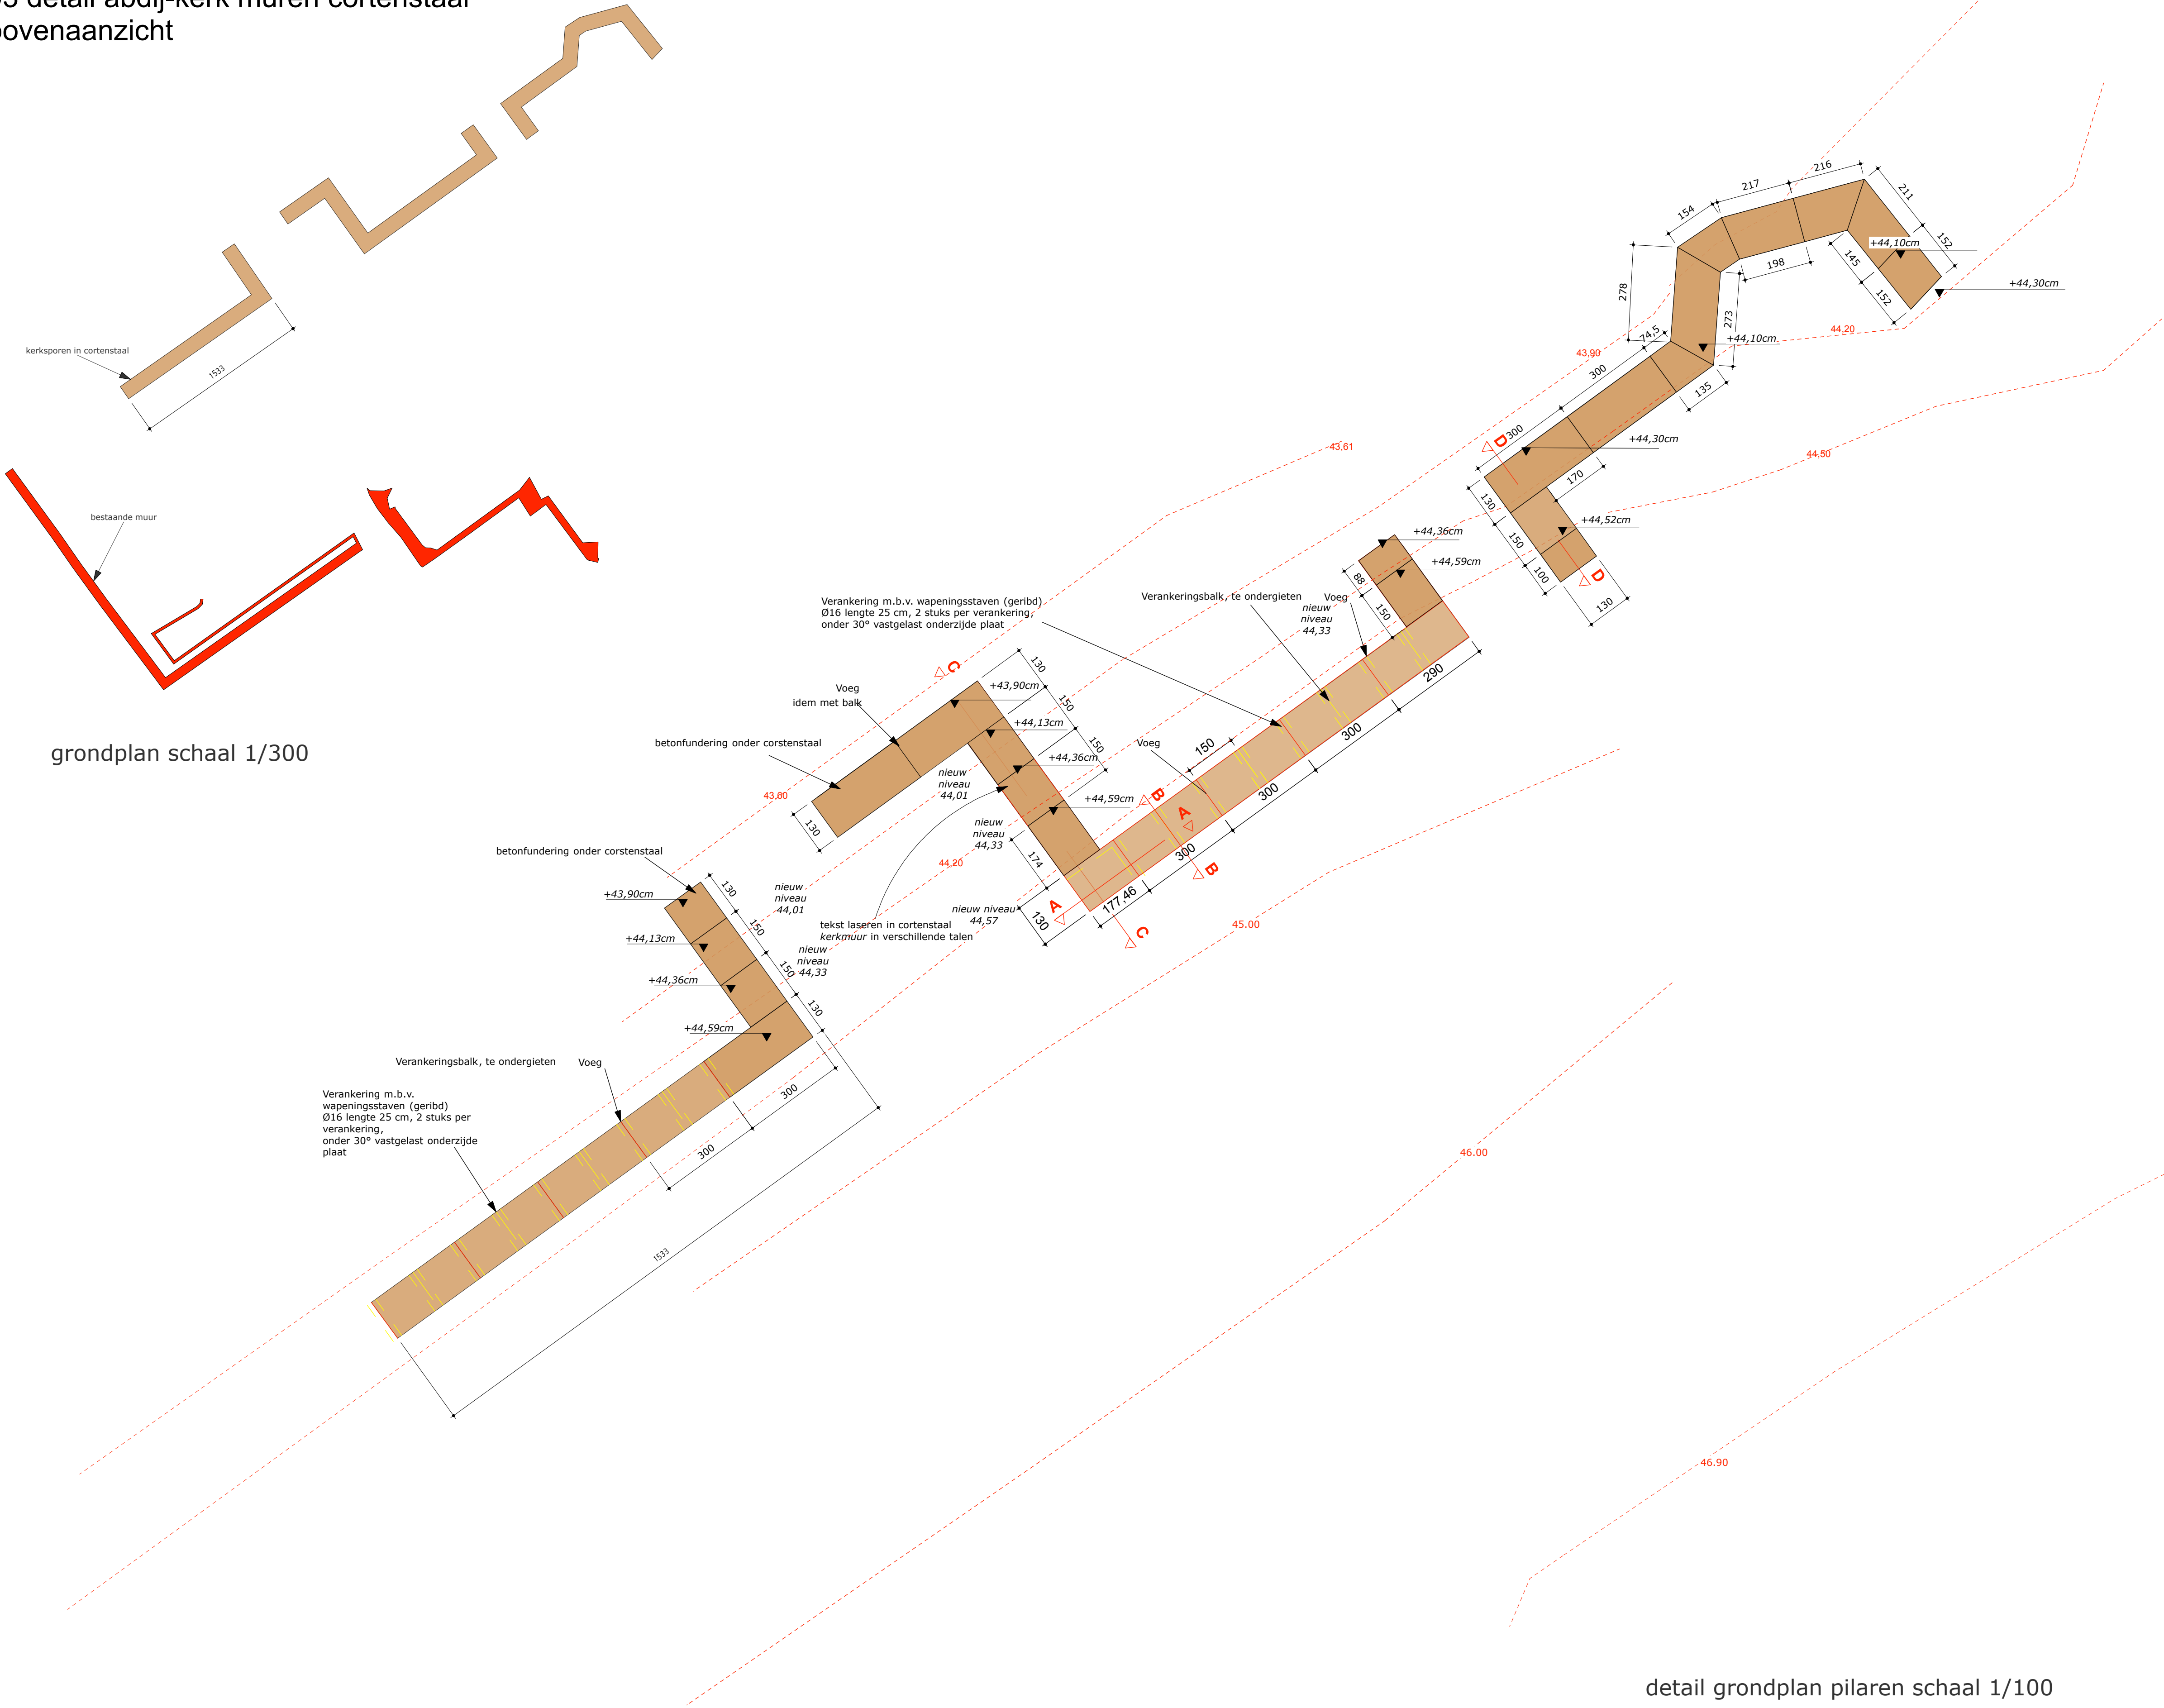


detail grondplan pilaren schaal 1/100




04 detail abdij-kerk muren cortenstaal  
doorsneden

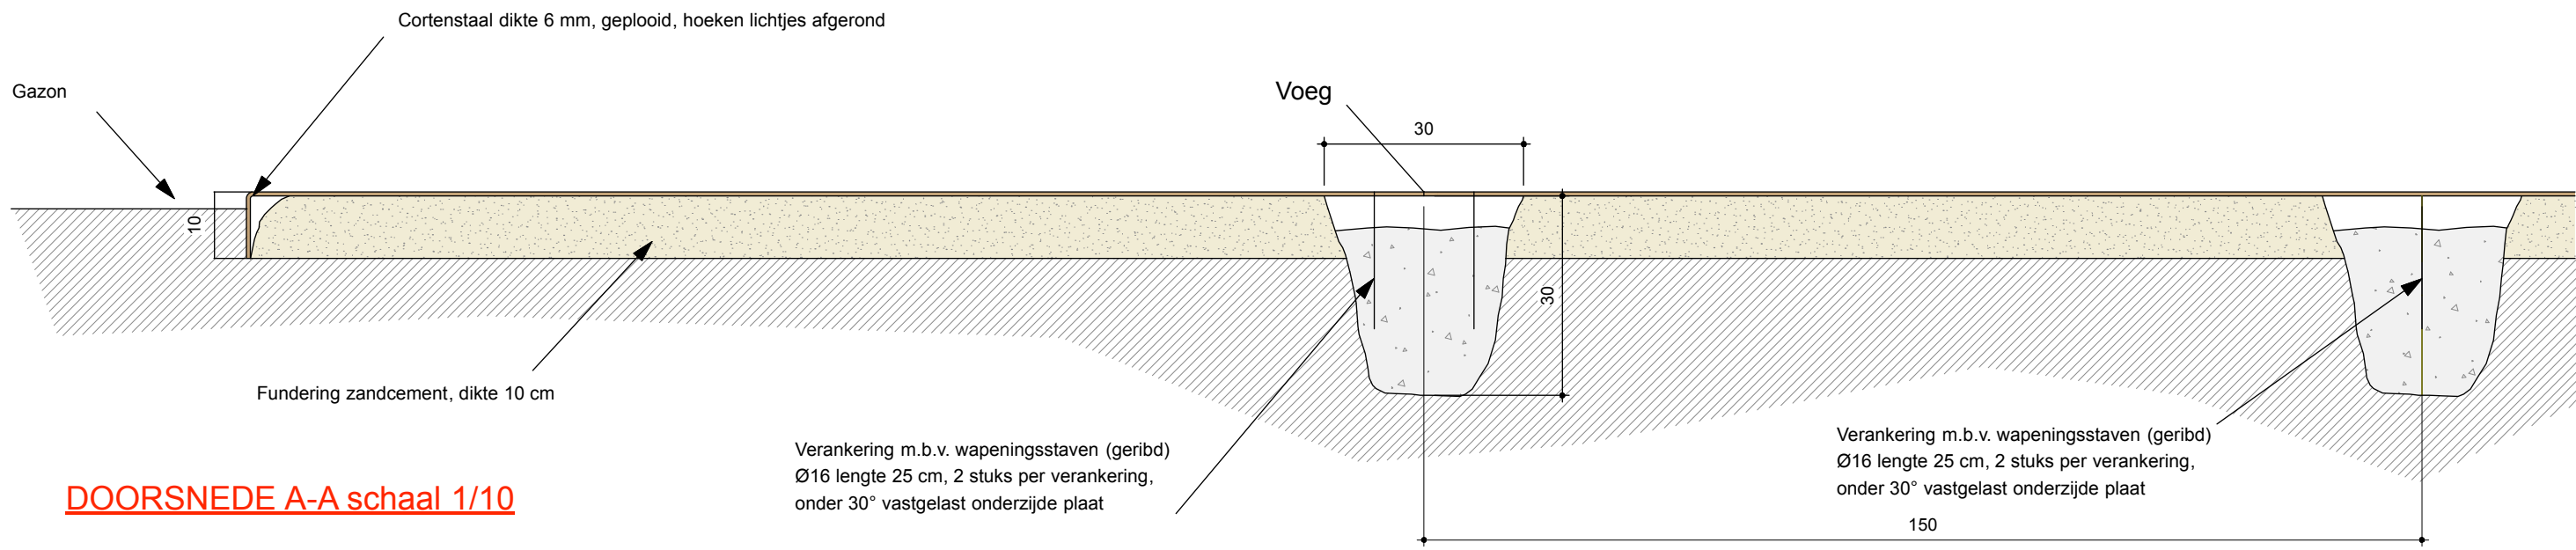


DOORSNEDE A-A schaal 1/10

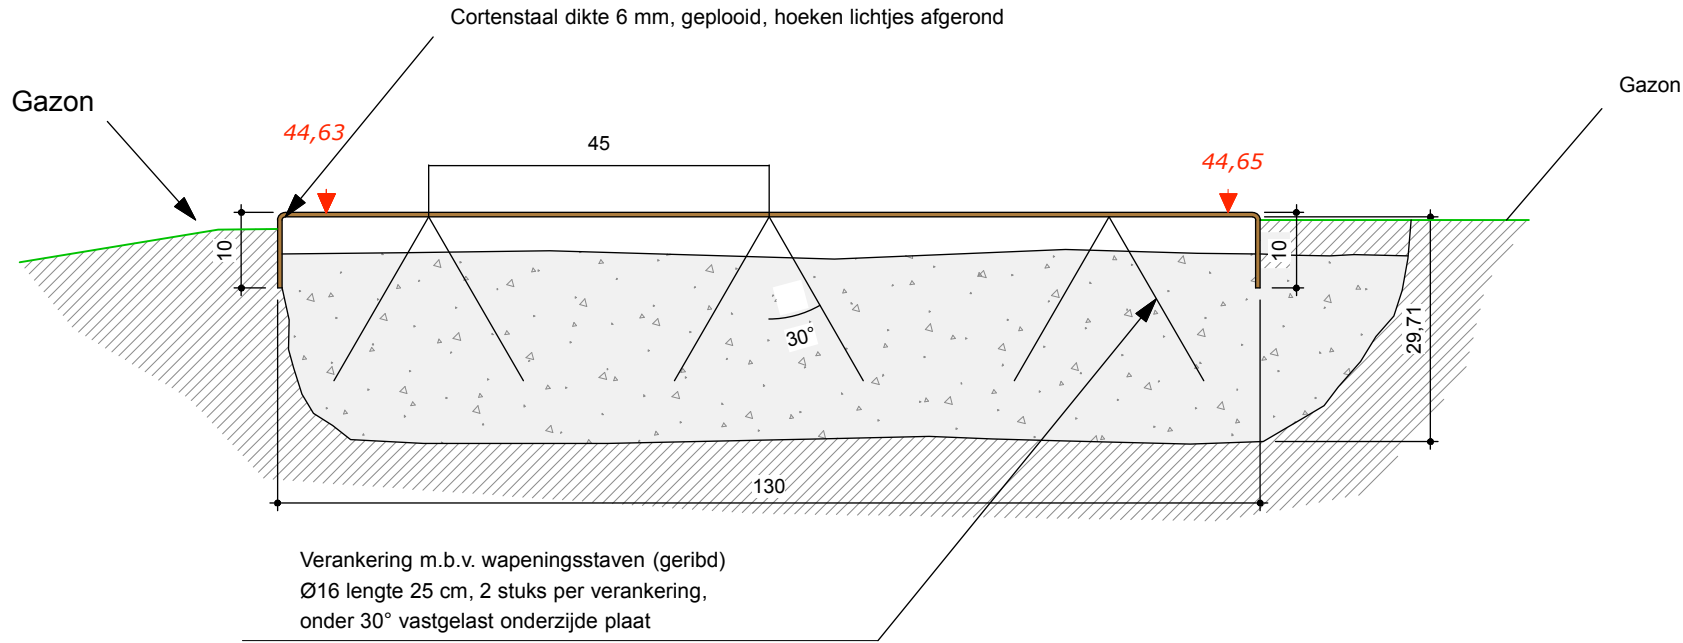


DOORSNEDE B-B schaal 1/10

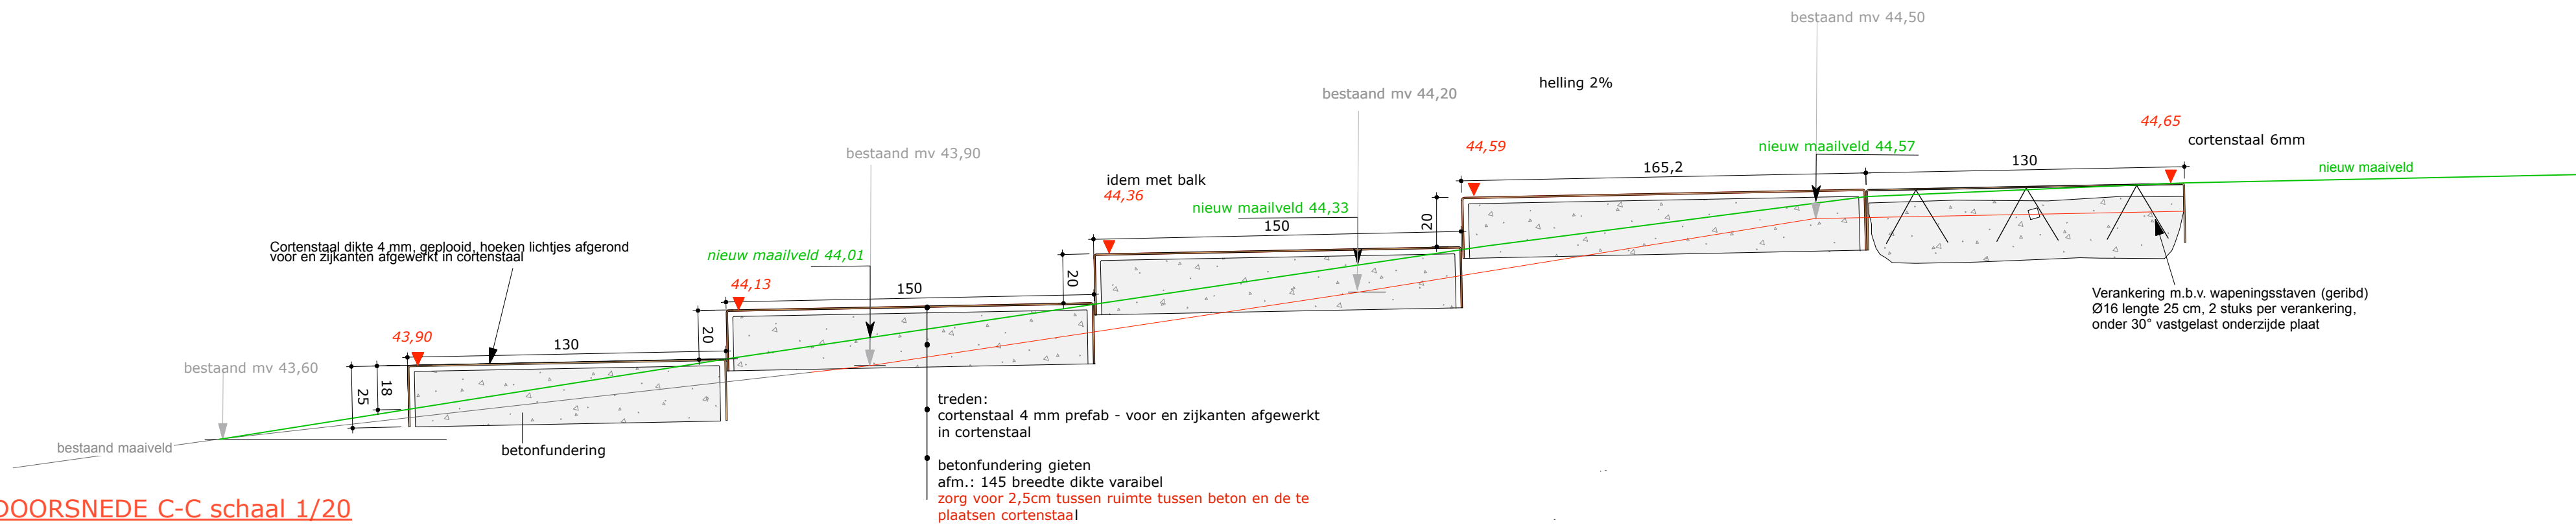

DOORSNEDE C-C schaal 1/20

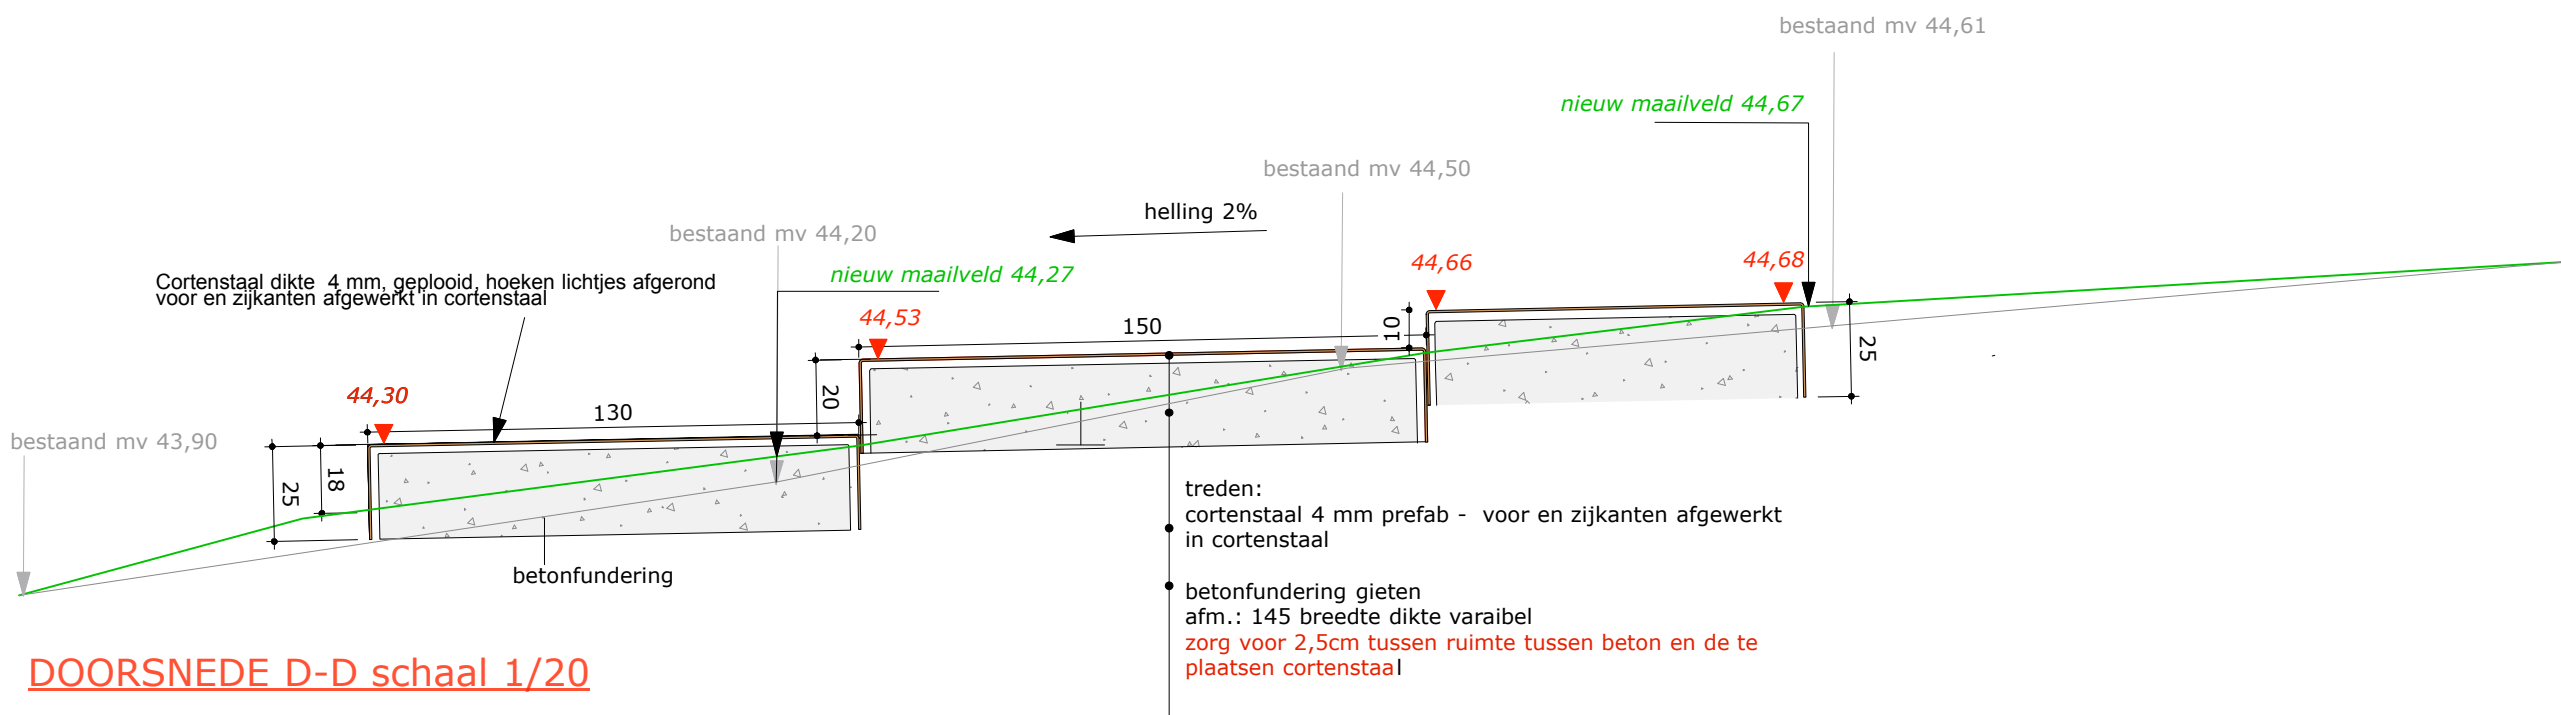


DOORSNEDE D-D schaal 1/20

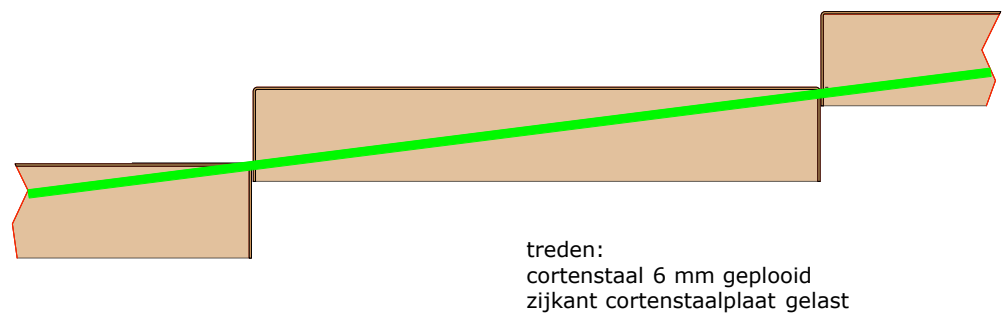

aanzicht treden schaal 1/20

## 05 detail trap aan oude kerkmuur

bovenaanzicht schaal 1/100

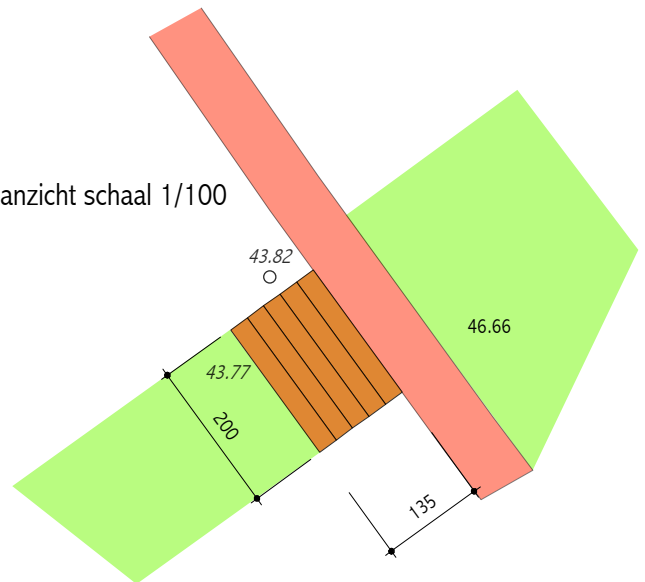

46.66

kerkmuur


in staalplaat, 6 mm geplooid/gelast cortenstaal, onbehandelde afwerking

Kenmerkend voor cortenstaal is de bruinoranje roestkleur en de lange levensduur.

Door de toevoeging van de andere metalen aan het ijzer ontwikkelt zich bij cortenstaal een vaste roestlaag, de oxidehuid, die het dieperliggende materiaal afschermt van zuurstof.

Hierdoor heeft cortenstaal een zeer lange levensduur en is het onderhoud zeer gering.


chemisch verankeren aan kerkmuur

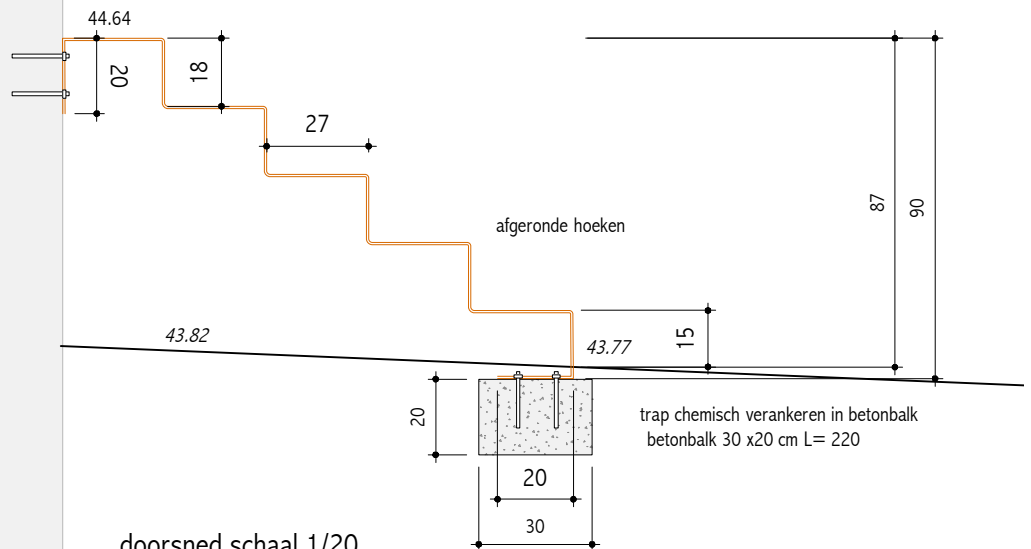


doorsned schaal 1/20



06 stadsmuur in schanskorven - breuksteen

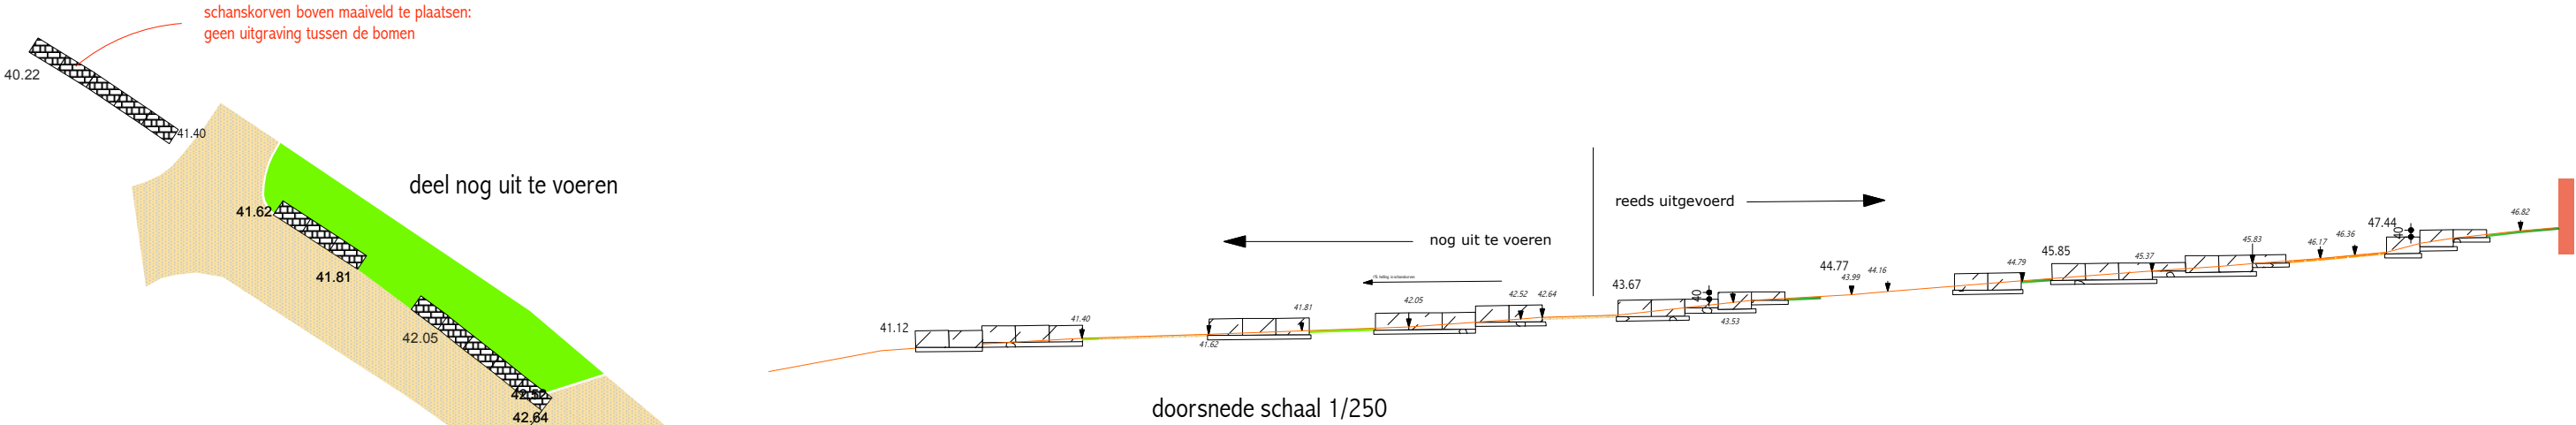

bovenaanzicht schaal 1/250

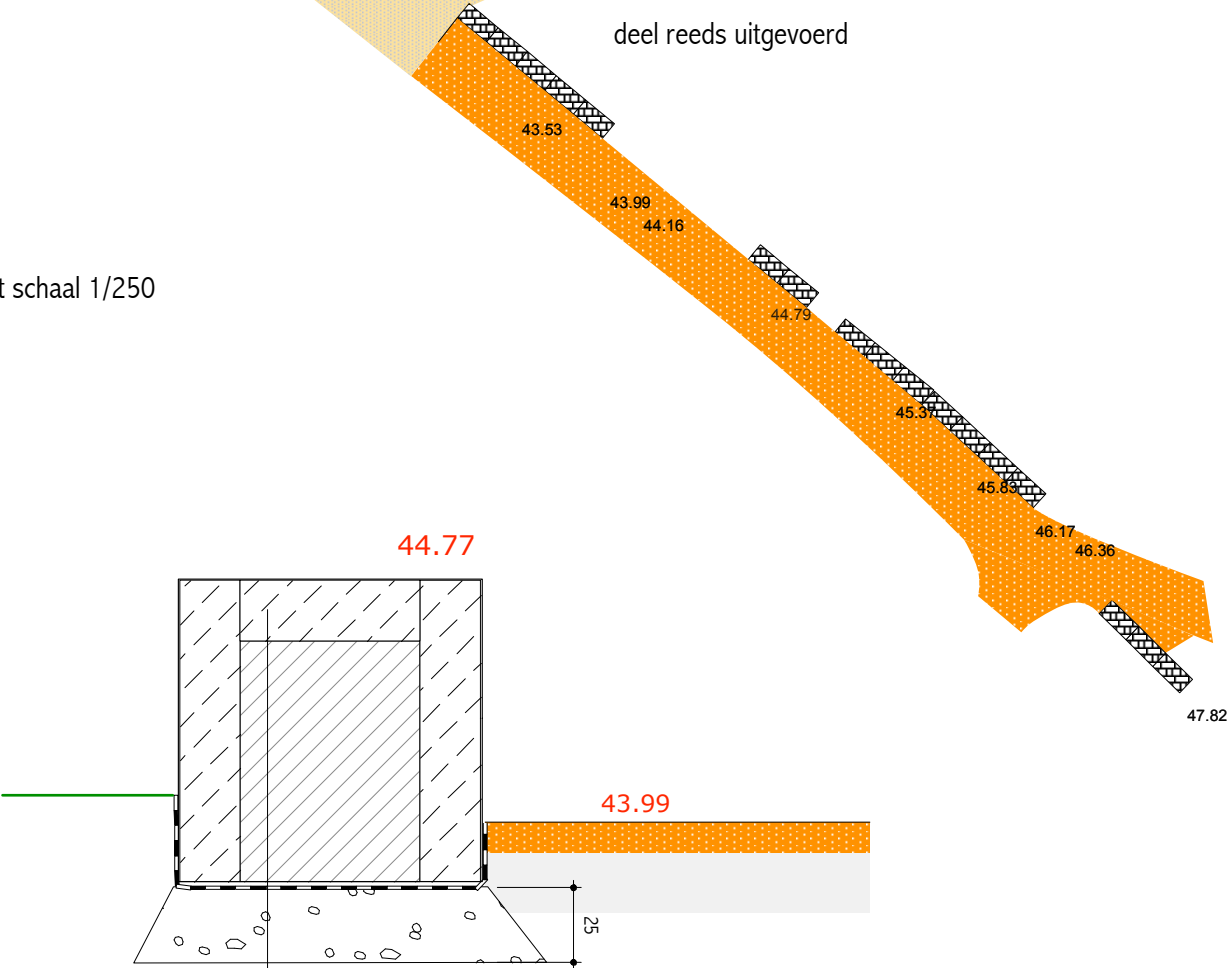

- schanskorven: elektrolytisch gepuntlaste draadmatten, vlg. 13.2 en 3.12.12
- zichtbare delen manueel op te vullen met ruwe breuksteen - Doornikse kalksteen 150/200mm
- opvulling vrije keuze van het kaliber.
- voorzien van geotextiel bij ingraving in grond vlg. 3-13.2.4
- fundering gebroken betonpuin

Een schanskorf is een korf samengesteld uit verschillende gepuntlaste panelen met volgende eigenschappen. vlg. 3-12.12

Eigenschappen van de draad :

- panelen met open zijden type oog-steeksluiting;
- draaddikte 4.5 mm;
- aluminium-zink legering (95%zink-5%aluminium) – min. 350g/m²;
- maasrooster 75 x 75 mm;
- treksterkte 620 N/mm2;

Panelen :

Systeem oog-steeksluiting.

Elk uiteinde van de draad heeft een oog. Elk wordt met elkaar verbonden door middel van een steeksluiting.


Het systeem van oog-steeksluiting mag vervangen worden door clips met de volgende eigen-schappen:

- draad diameter min. 3,00 mm
- treksterkte min. 170 kg/mm²
- verzinking van min. 270 g/m²

manueel op te vullen met doornikse breuksteen


doorsnede schanskorven  
schaal 1/25

07 detail zittreden aan vlonder

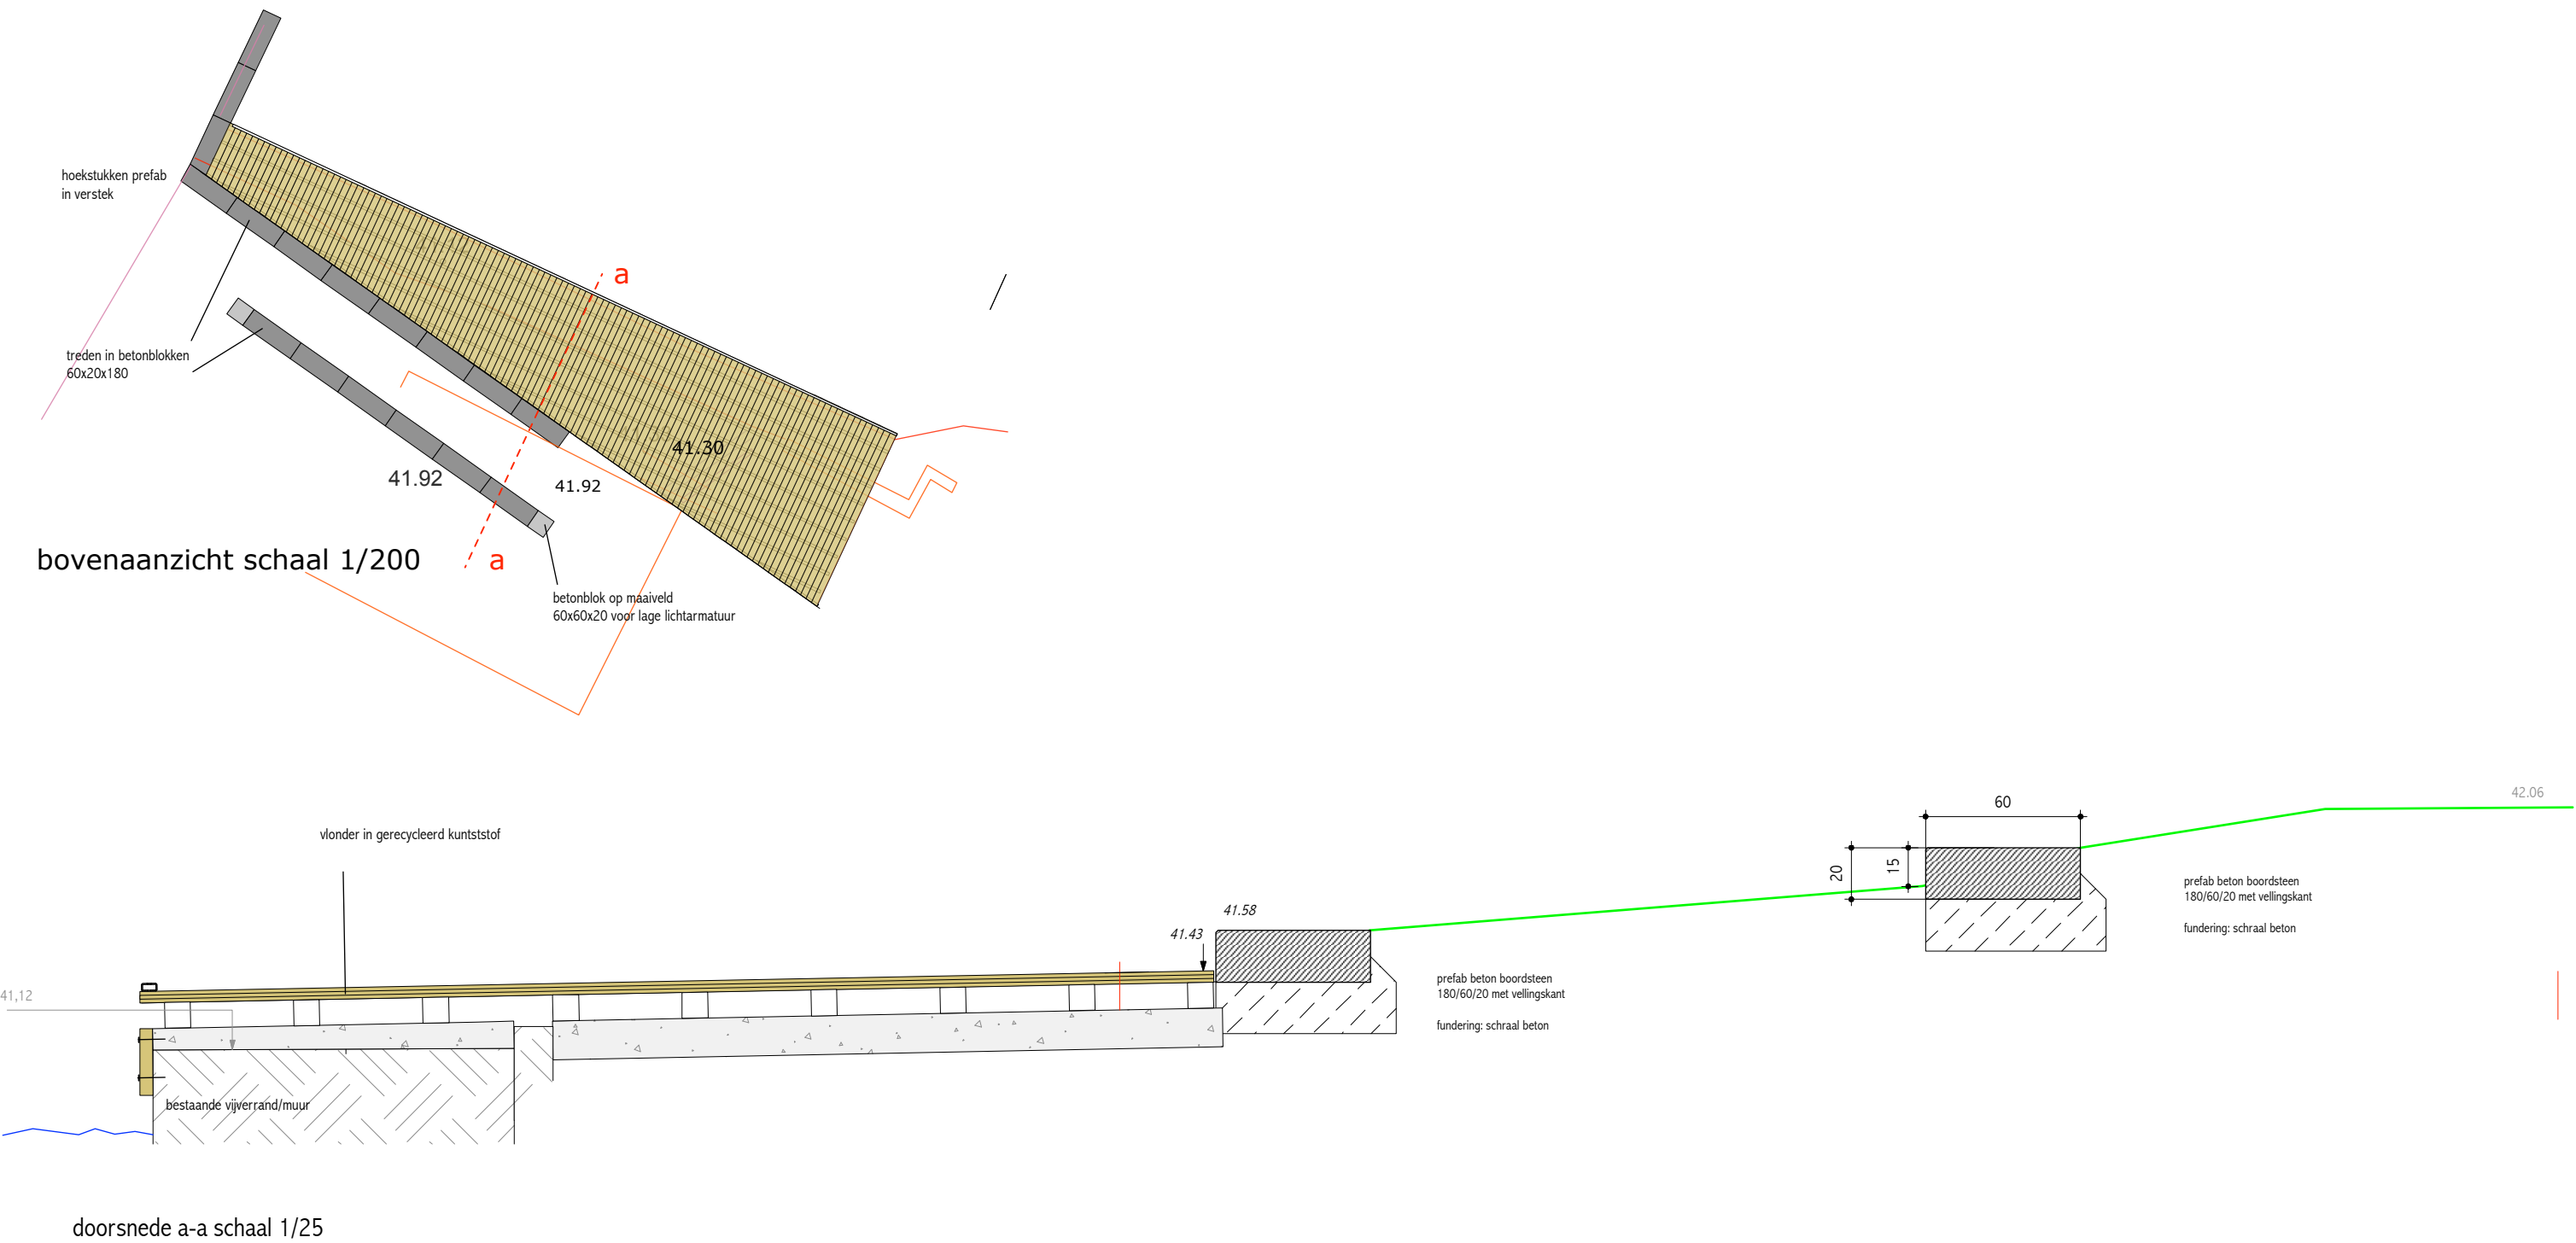

# 08 detail trap betontreden

detail grondplan trappartij  
schaal 1/200

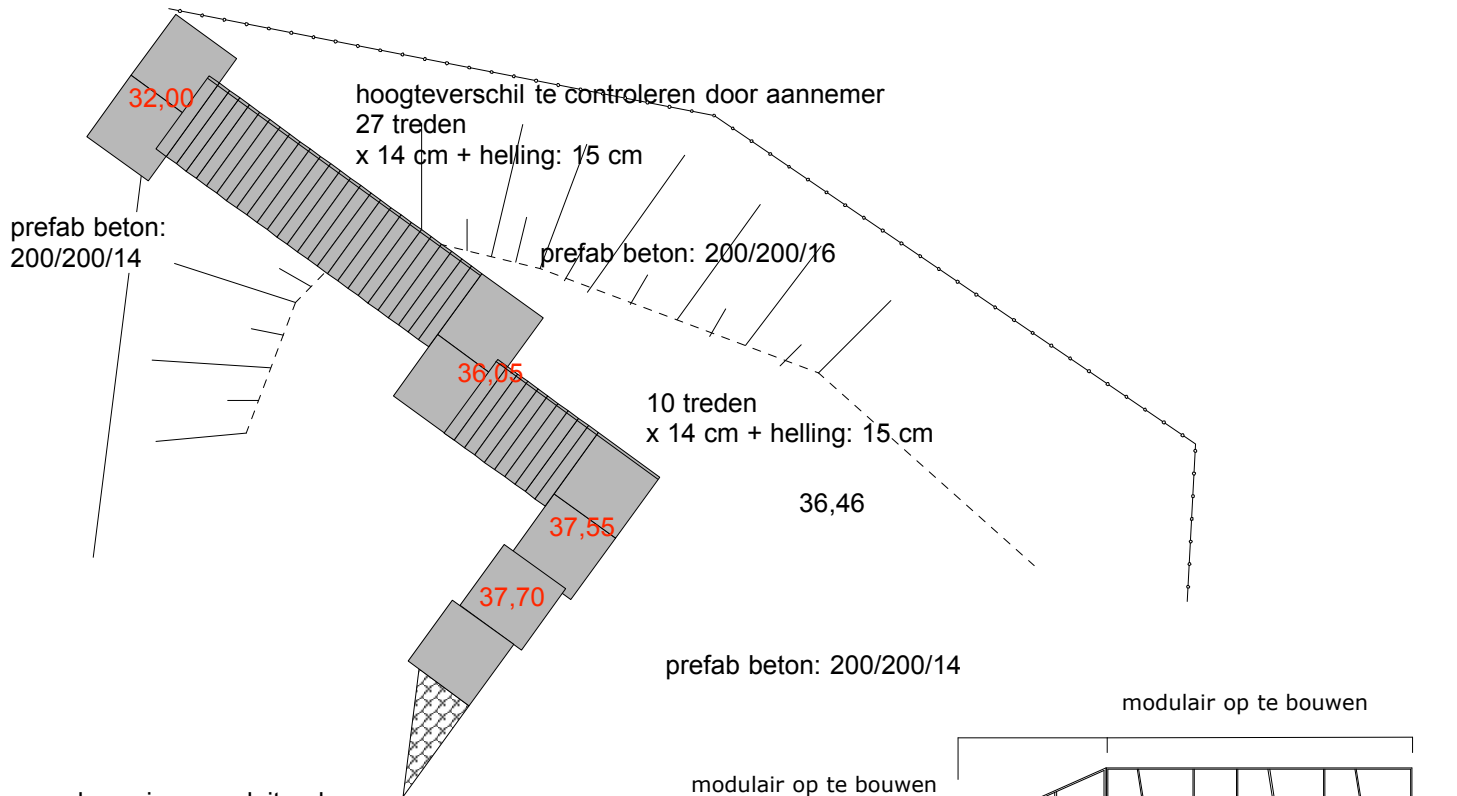


kasseien aansluitend  
bij kasseien koetshuis

modulair op te bouwen

modulair op te bouwen


prefab beton  
200/200/16

ballustrade te construeren  
na terreinmeting door  
aannemer

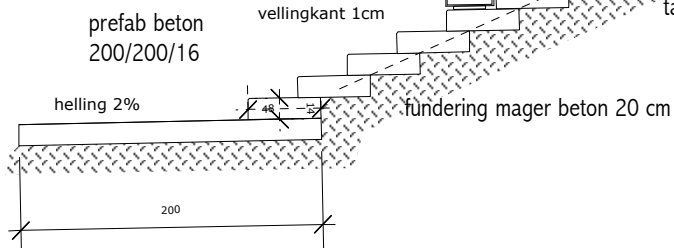


doorsnede trap  
schaal 1/50

balustrade en buitenkader  
aanzicht platstaal 75x12 mm  
gegalvaniseerd

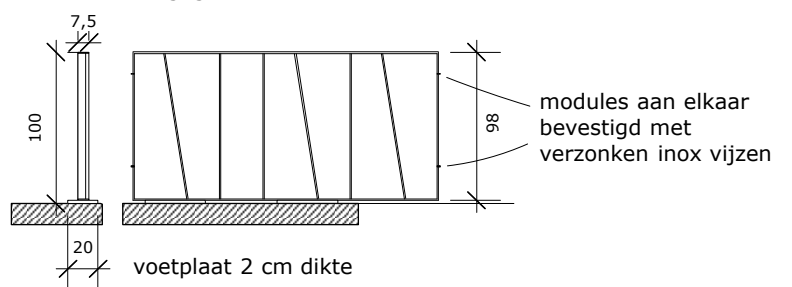




09 detail opbouw borstwering modules

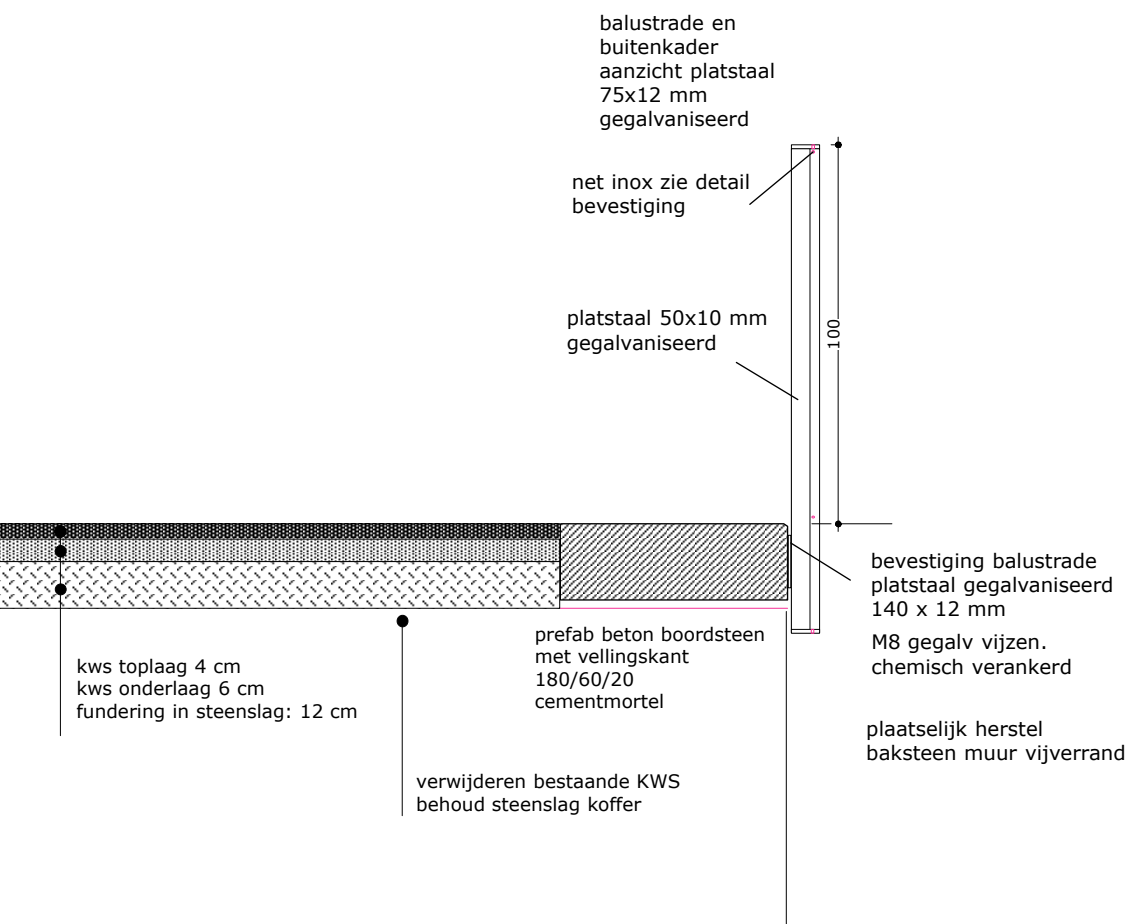


totale lengte van vijfverrand na te meten en indien nodig af te werken met kleinere module

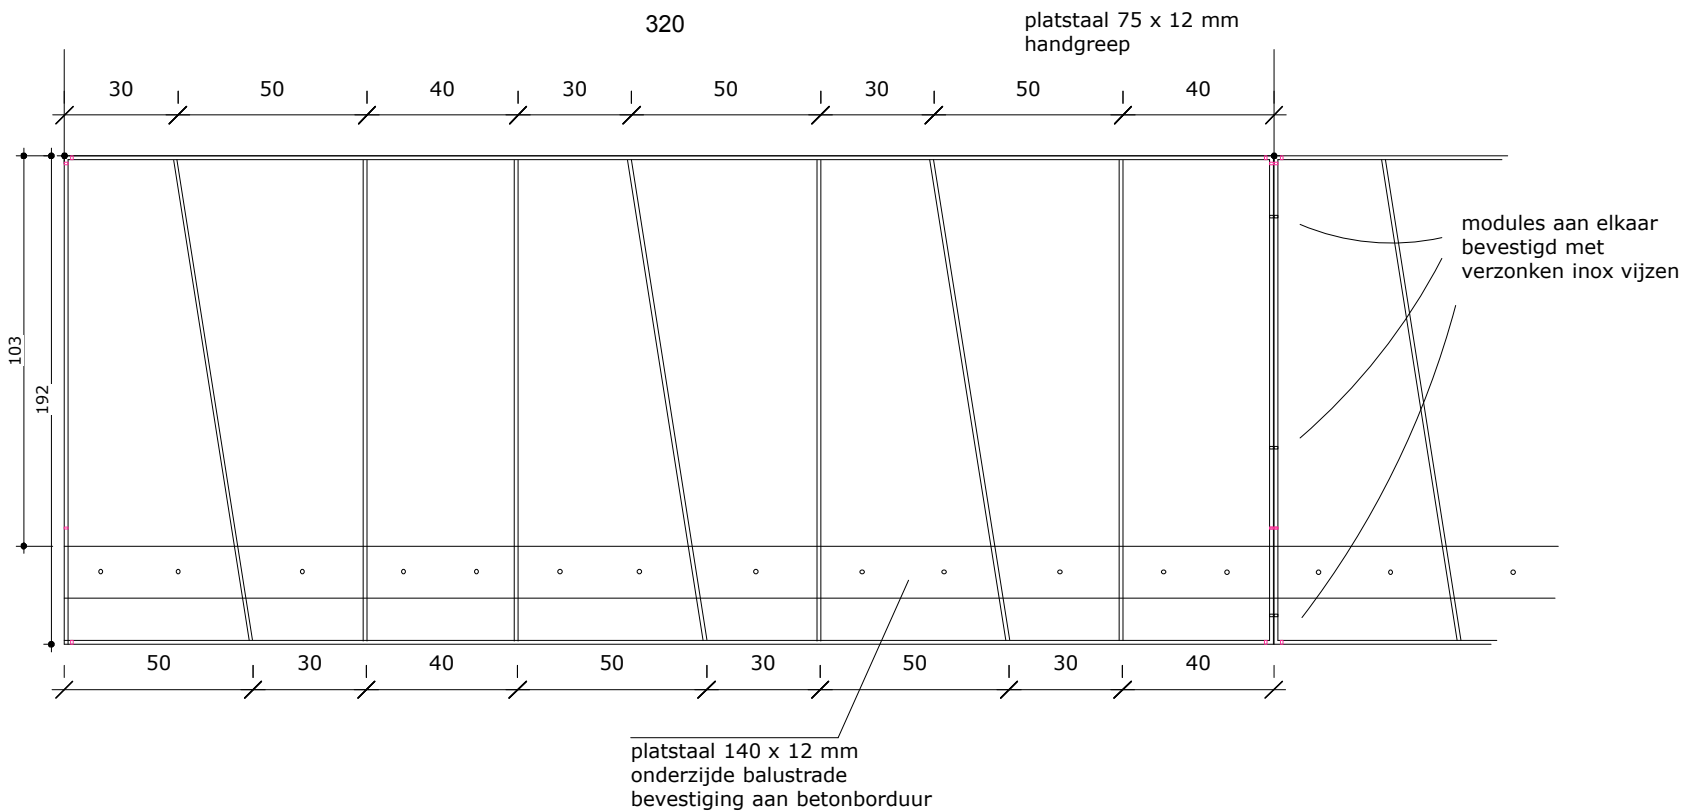


detail geweven Inoxnet



- geweven inox net
- stalen kabel + geleiders voor bevestiging net
- doorboringen in profielen voor bevestiging zie rode markeringen op detail borstwering

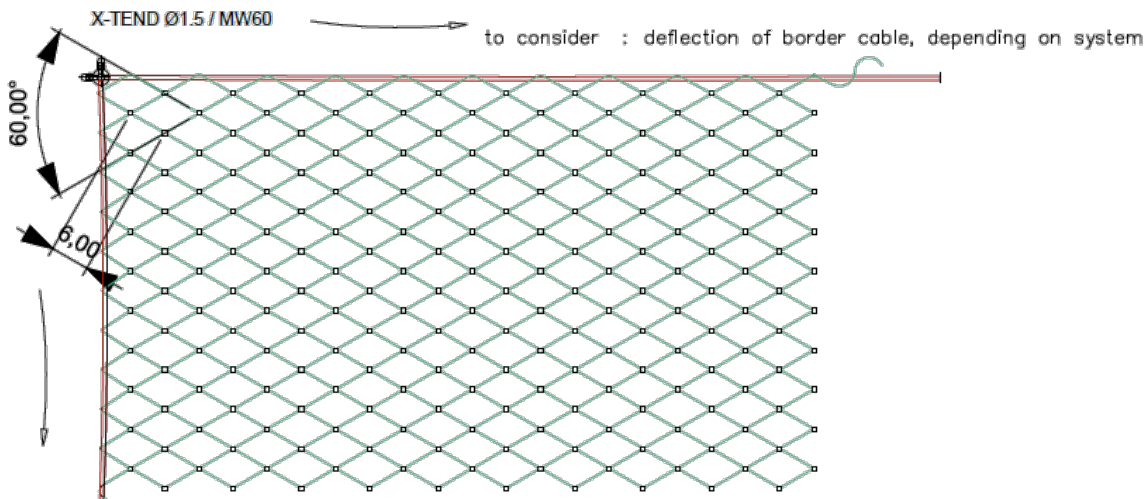



10 detail opbouw borstwering balkon in modules

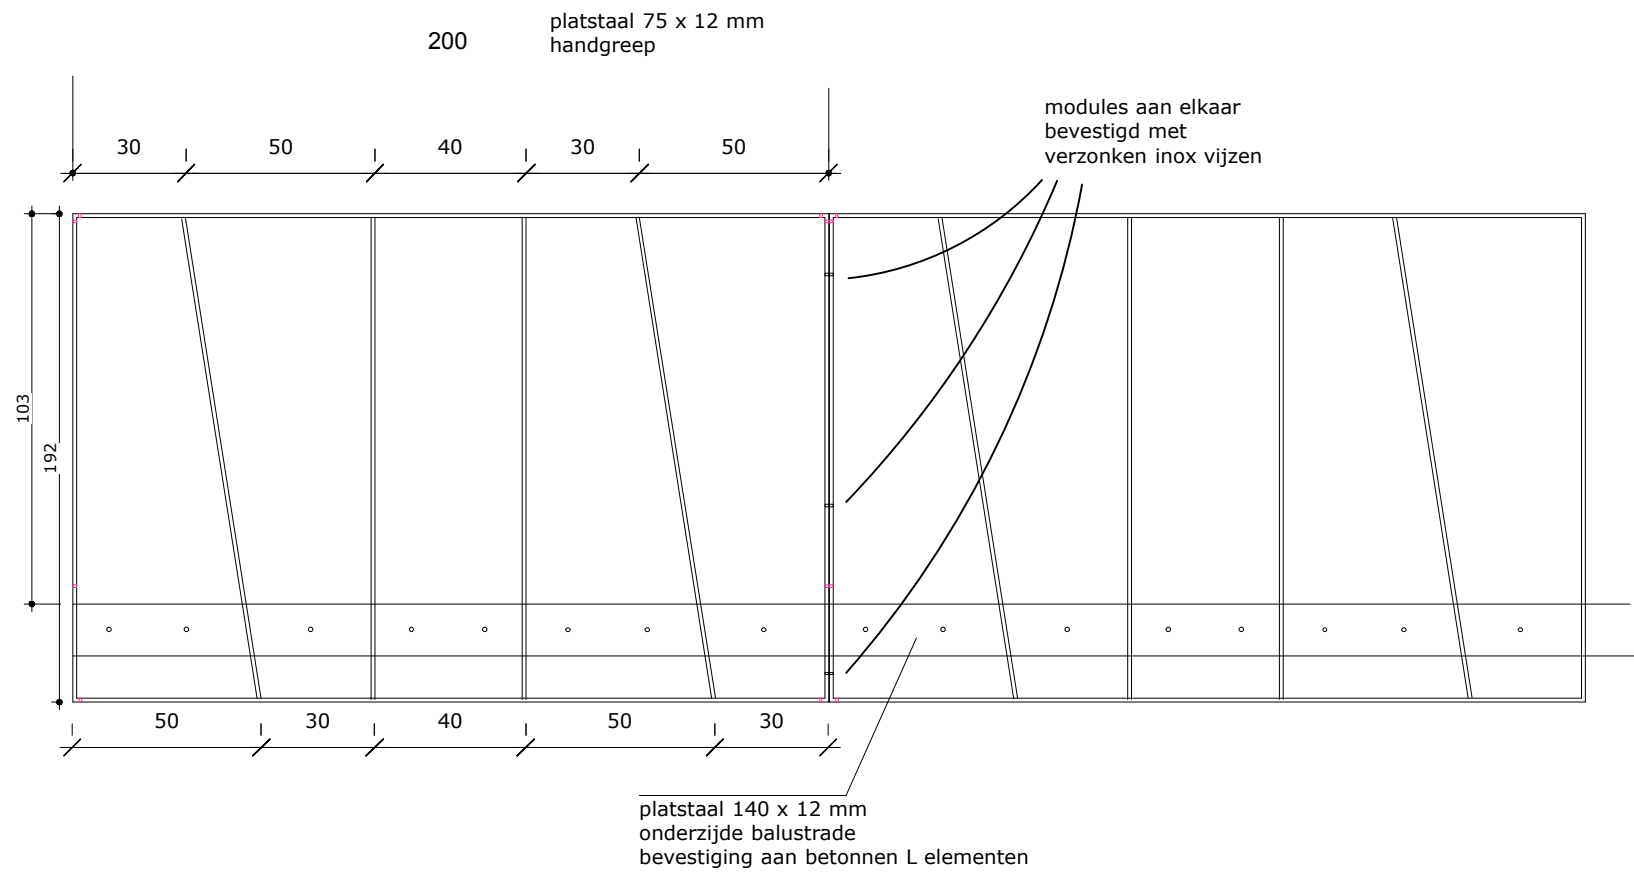

detail hoekelementen

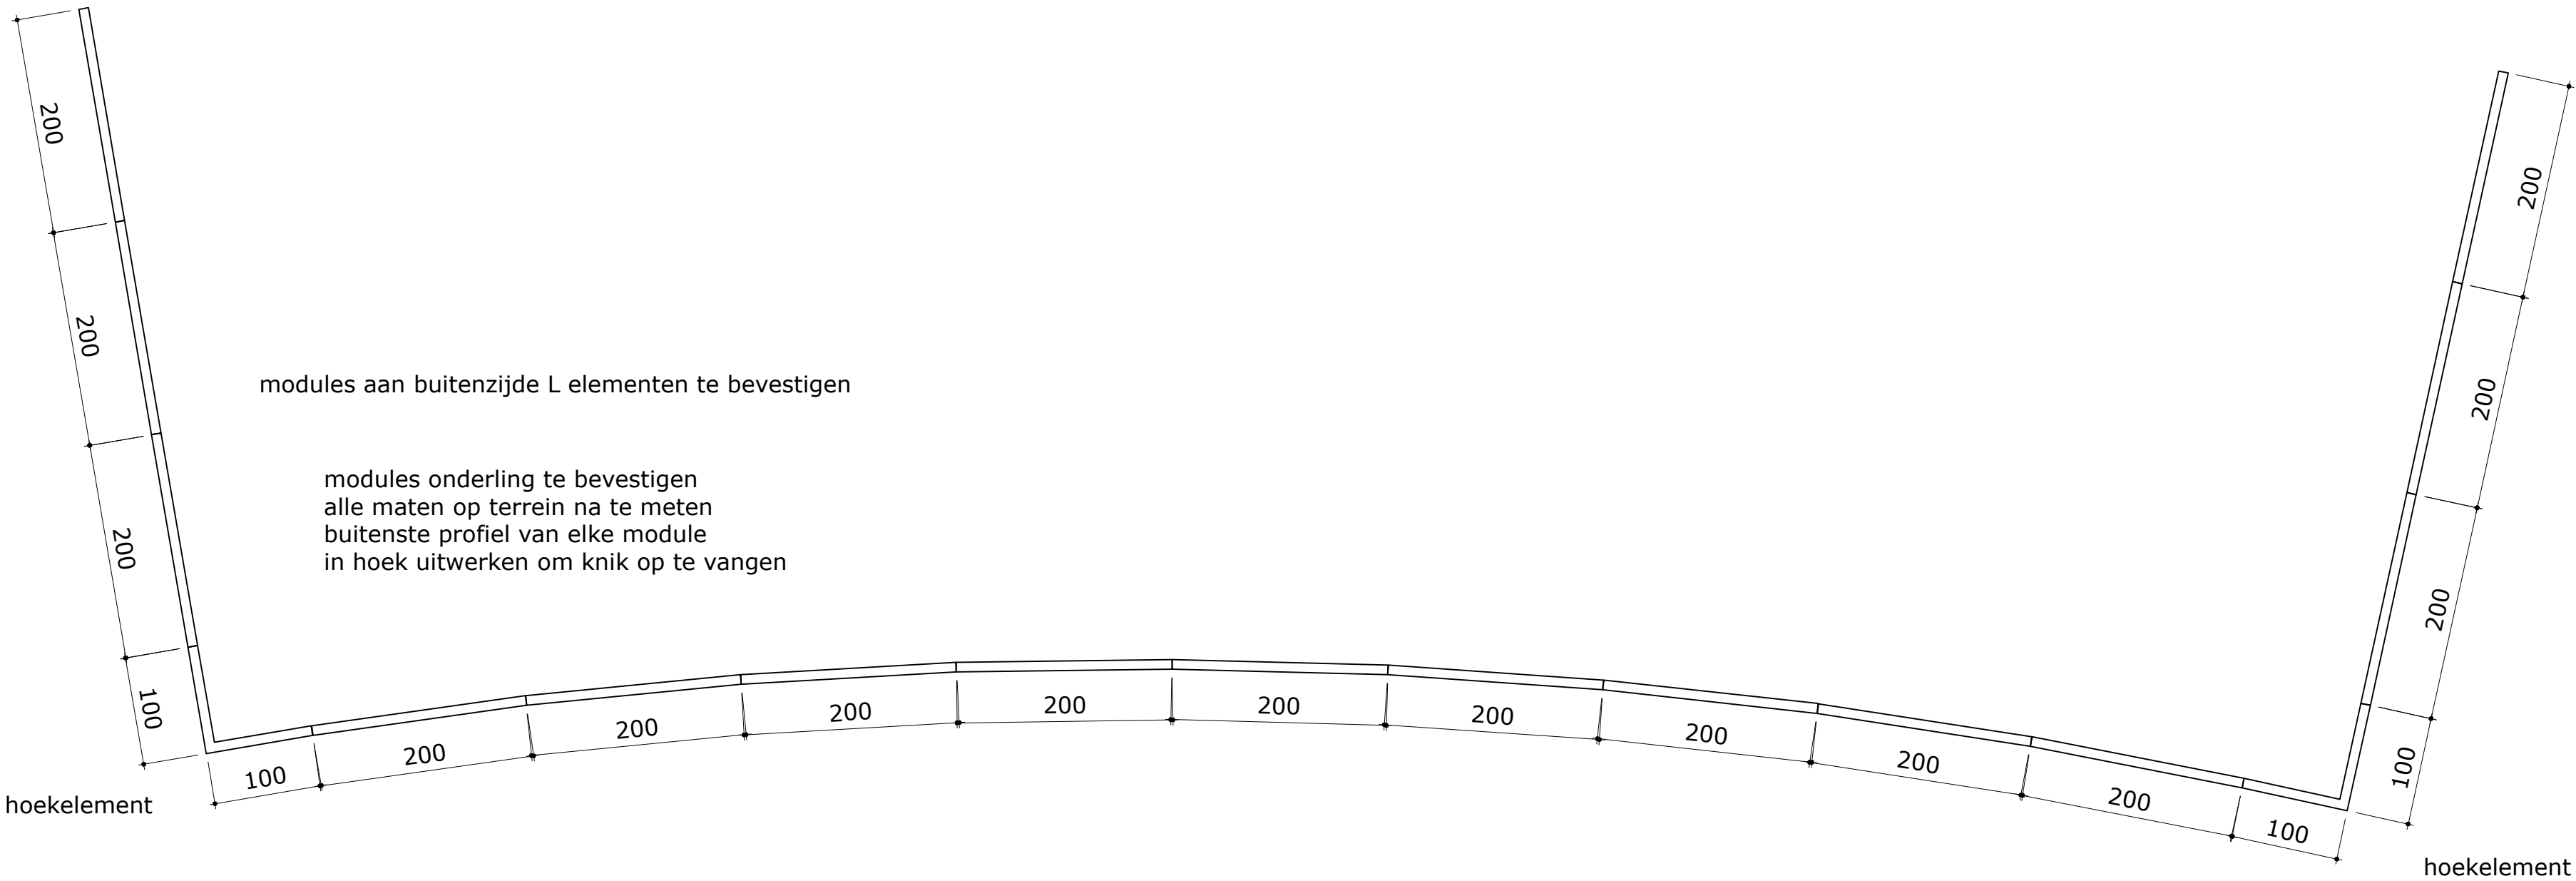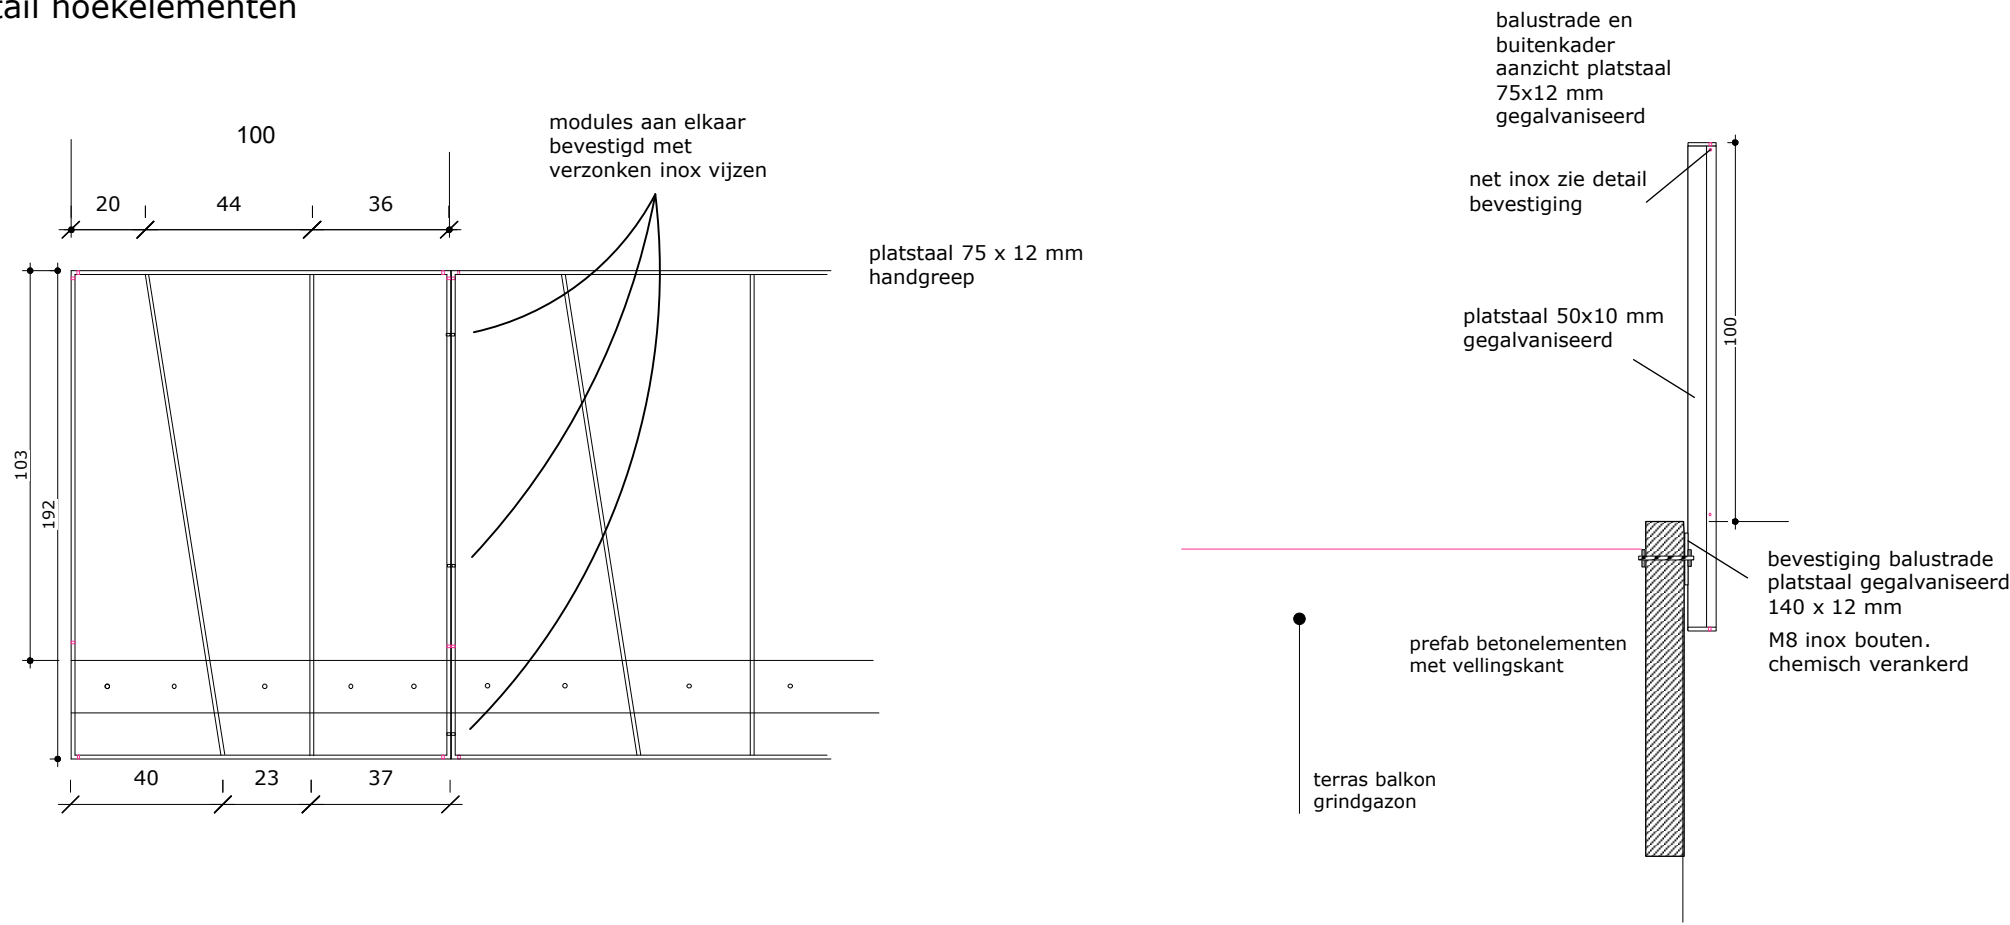


# 11 detail schankorven - moeraszone

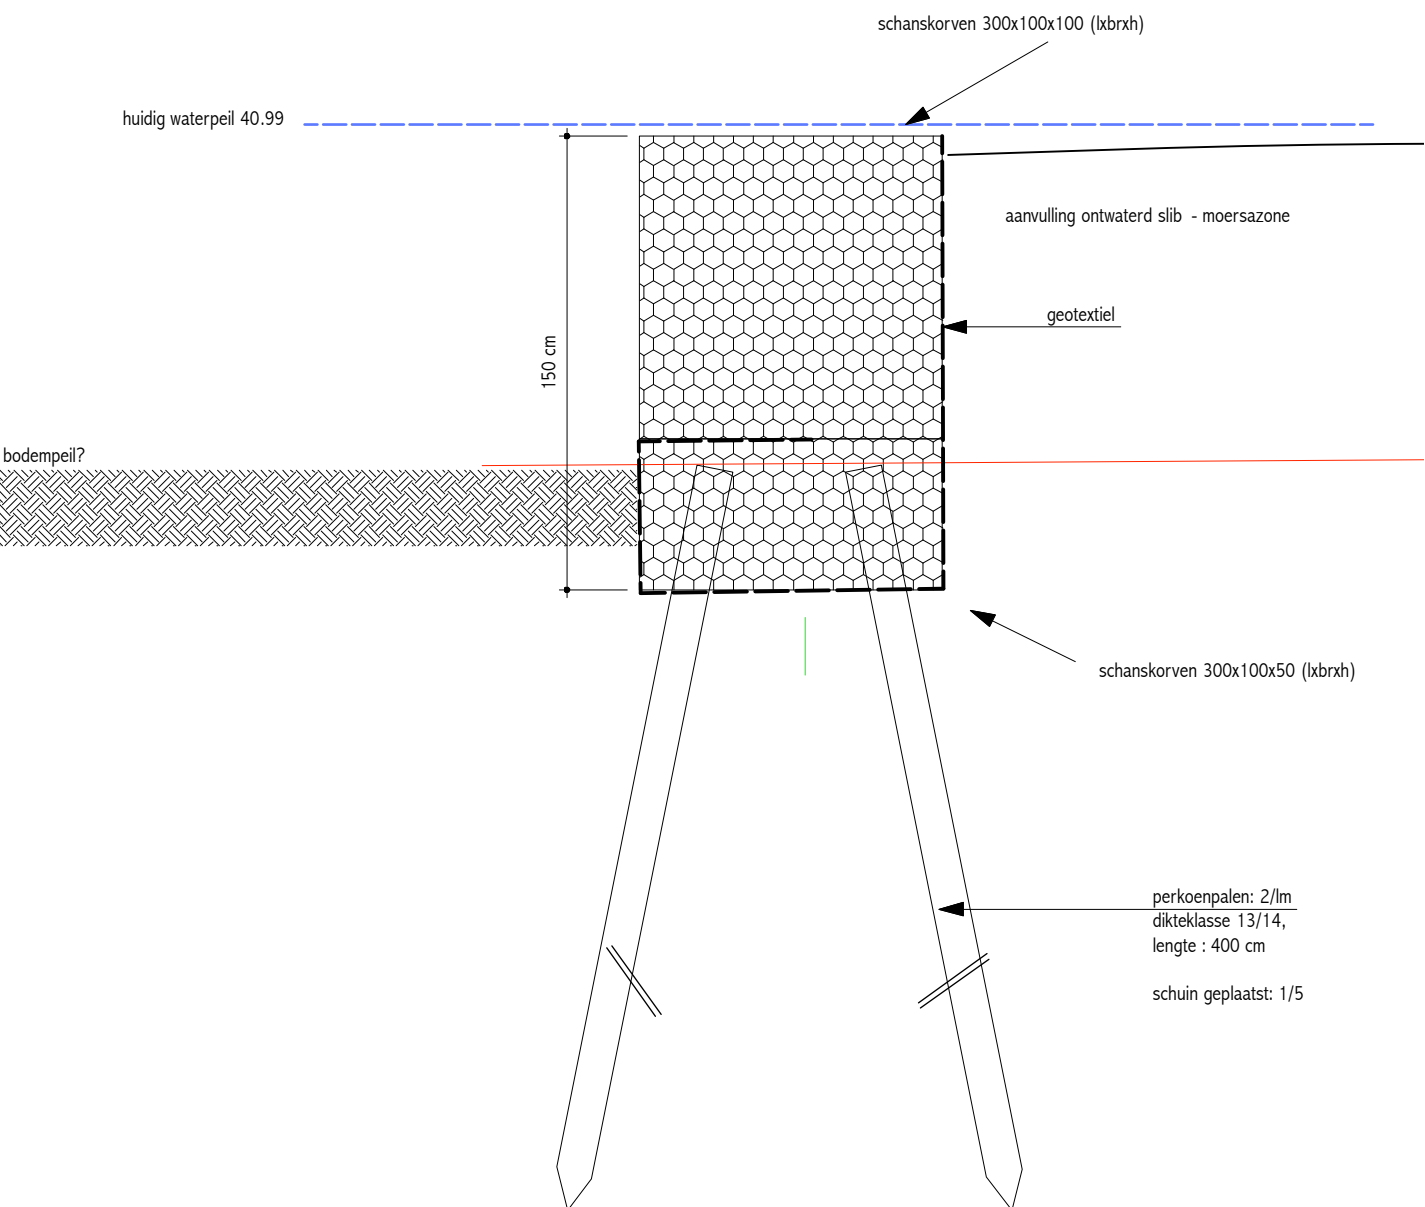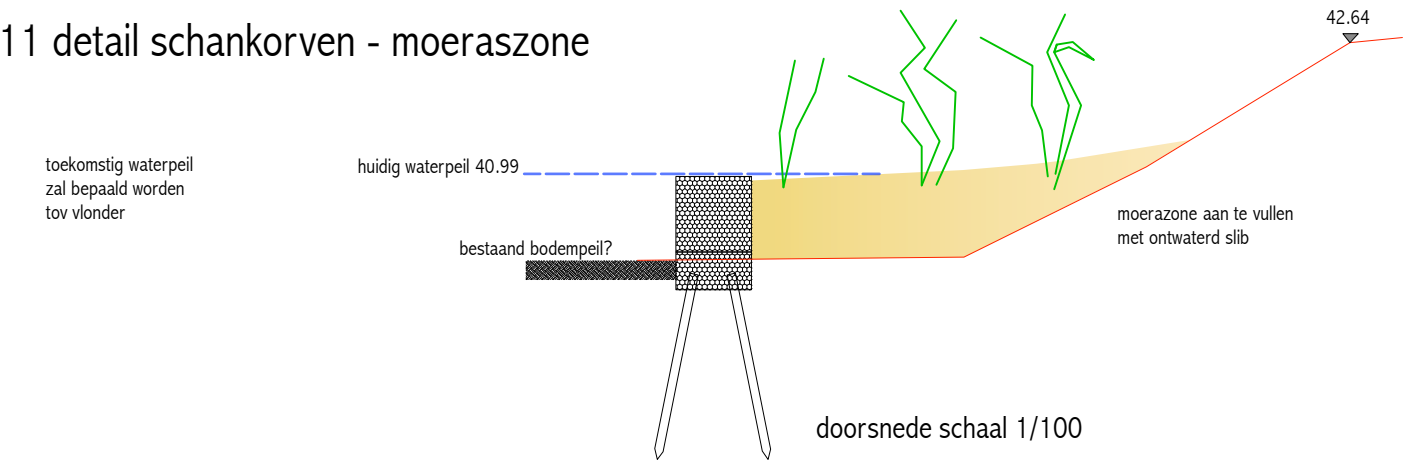


doorsnede schaal 1/25

12 doorsnede parking betongrasdallen

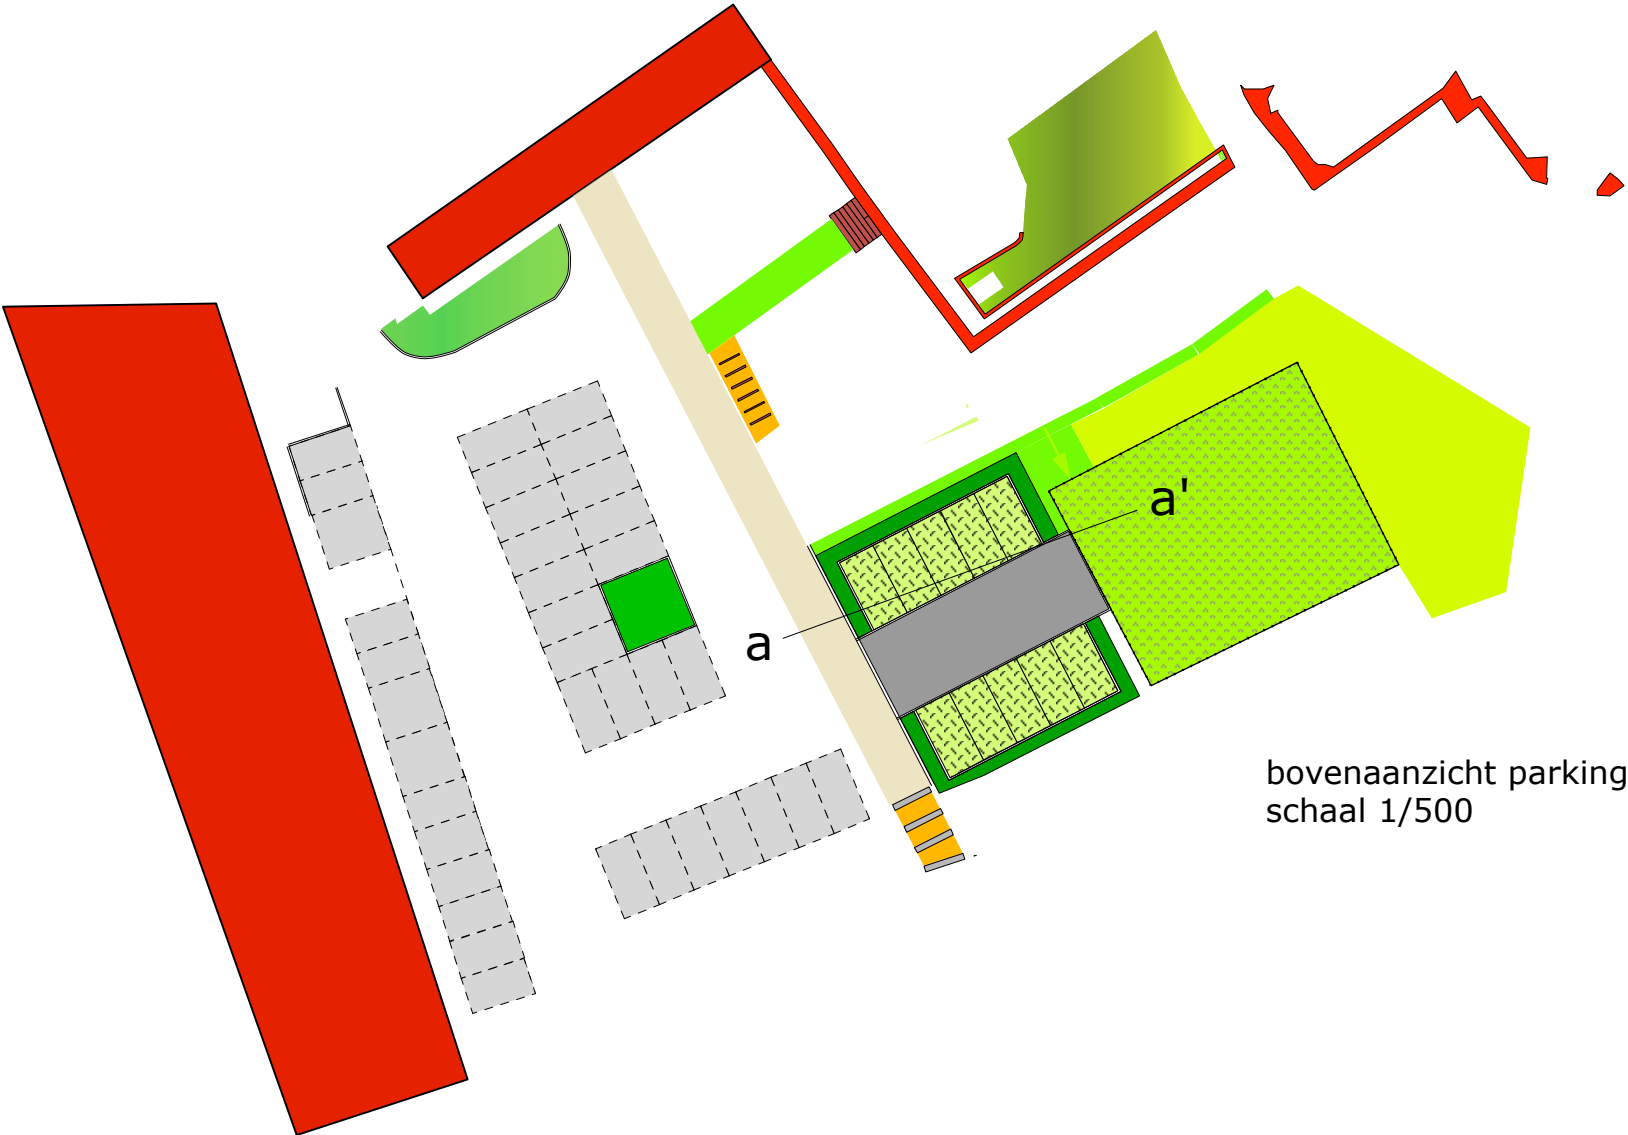


bovenaanzicht parking  
schaal 1/500

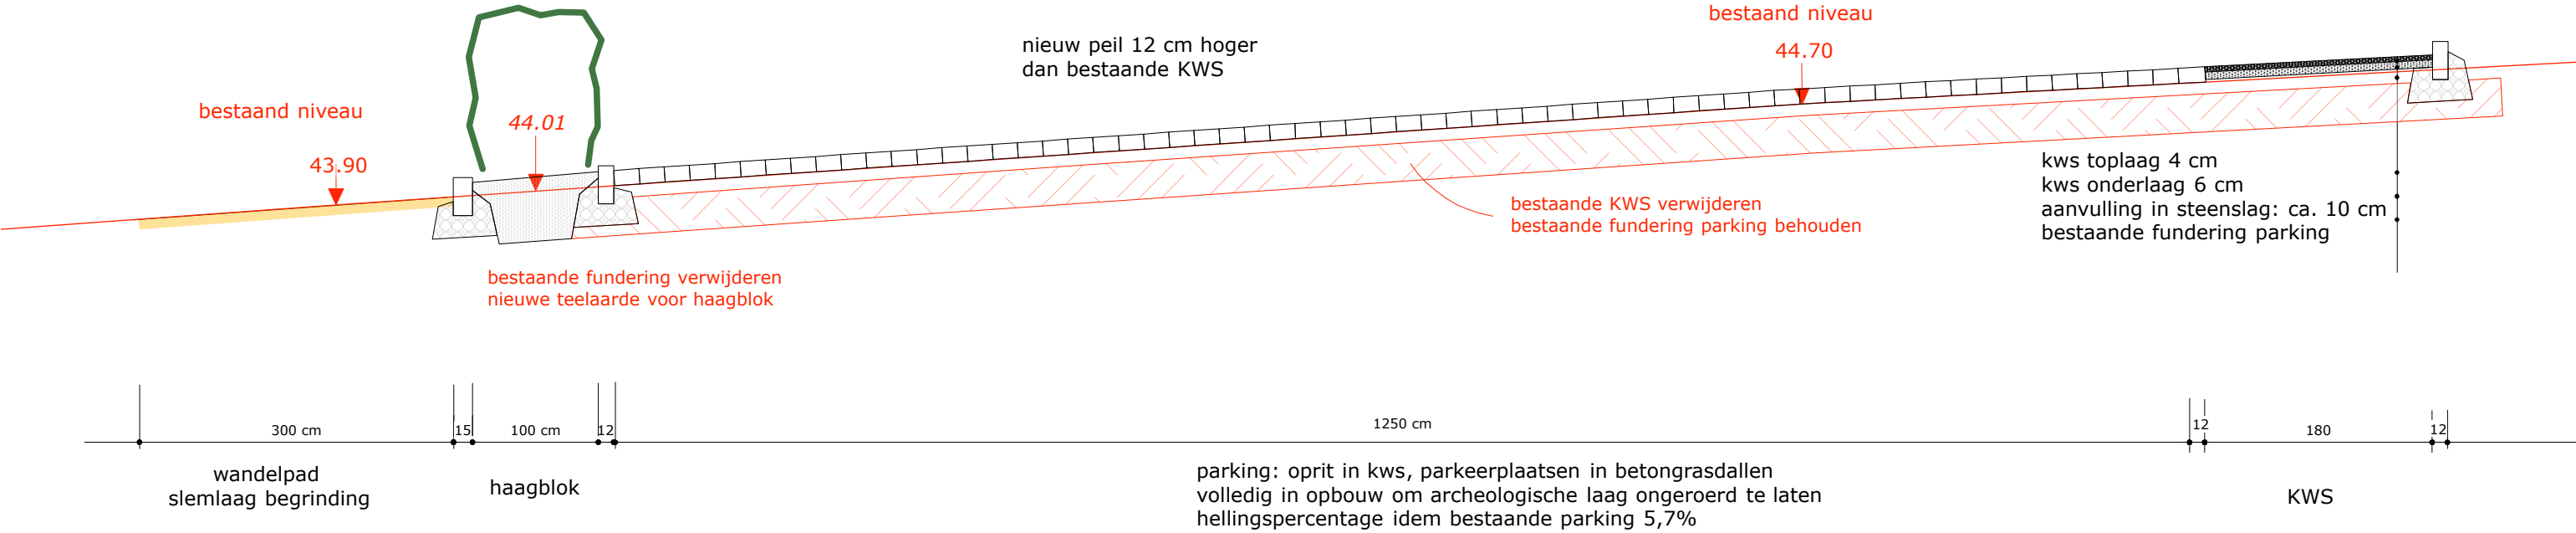


doorsnede a-a'  
schaal 1/50

13 doorsnede dienstweg

bovenaanzicht dienstweg  
schaal 1/500

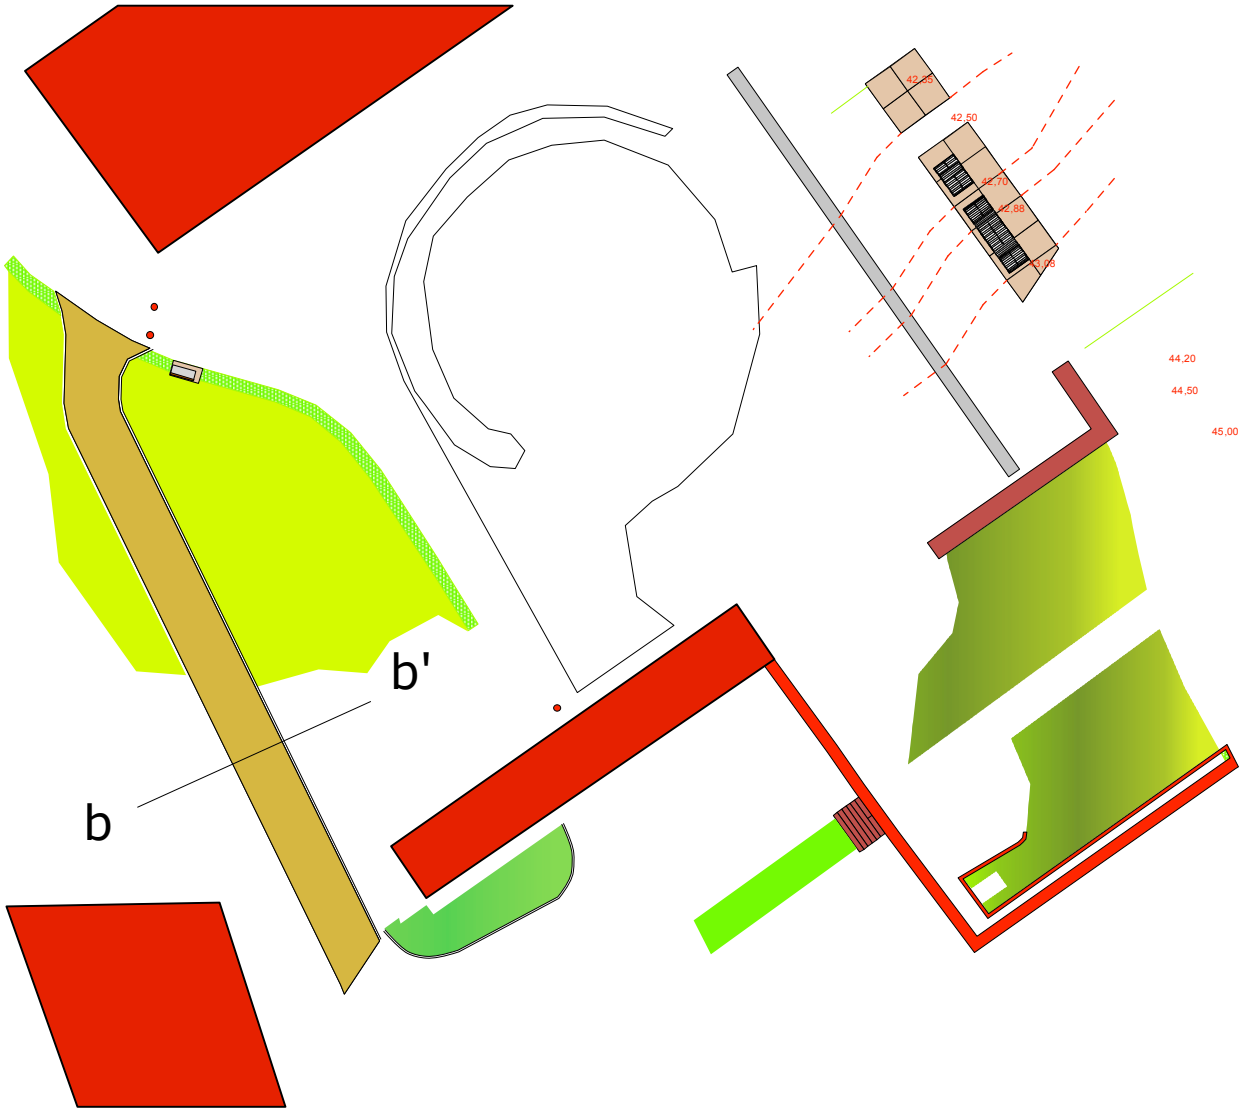


kleeflaag met porfierbegringing bovenop idem abdijpark

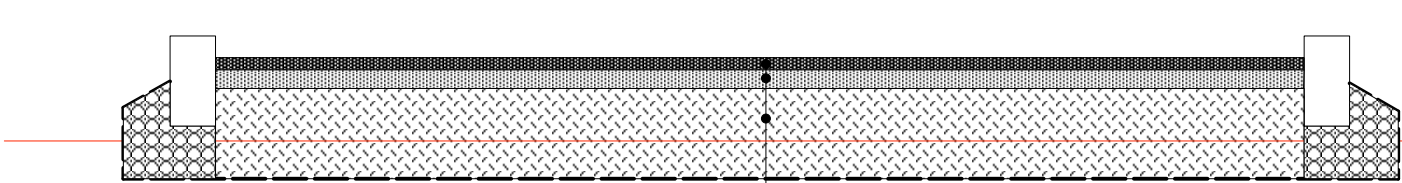

bestaand peil  
15 cm teelaardelaag verwijderen  
onder toezicht Subtilia om schade  
aan boomwortels te vermijden

boordsteen 15 cm  
op fundering schraal beton

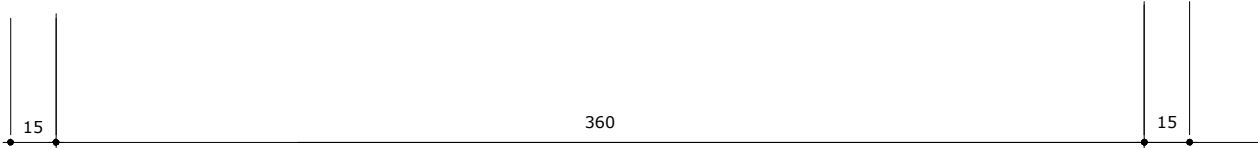

doorsnede b-b'  
schaal 1/25