ARCHEOLOGIENOTA - BIJLAGEN
ZOUTLEEUW - SCOUTSLOKAAL

J. CLAESEN, B. VAN GENECHTEN,
E. AUDENAERT & A. DOUCET

NOVEMBER 2018 - NOVEMBER 2019



POLYVALENT VERENIGINGSLOKAAL projectnaam

bouwheer

PPS RAVELIJN
bouwen van een polyvalent verenigingslokaal, randparking en vestengordel

opdracht

SINT-TRUIDENSPOORT, 3440 ZOUTLEEUW bouwplaats


delmulle delmulle architecten BVBA
kortrijkstraat 28
9790 petegem ad schelde
btw be0.895.580.214
info@delmulledelmulle.be
www.delmulledelmulle.be
tel 055-302670
fax 055-302672

1/200 schaal
25-10-2019 datum

INPLANTINGSPLAN plan

BESTAANDE TOESTAND

BOUWAANVRAAG dossier

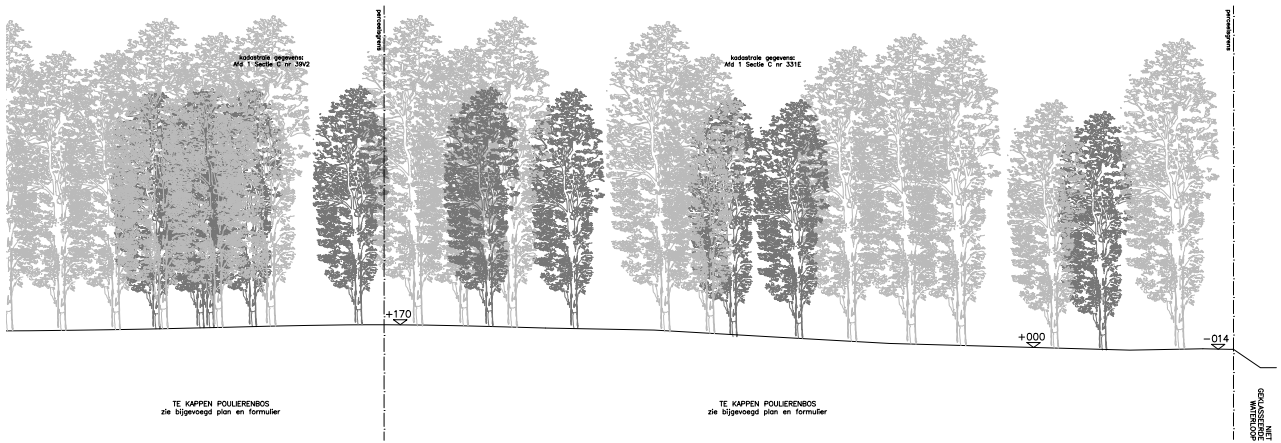

POLYVALENT VERENIGINGSLOKAAL

projectnaam

bouwheer

PPS RAVELIJN
bouwen van een polyvalent verenigingslokaal, randparking en vestengordel

opdracht

SINT-TRUIDENSPOORT, 3440 ZOUTLEEUW

bouwplaats

delmulle delmulle architecten BVBA
kortrijkstraat 28
9790 petegem ad schelde
btw be0.895.580.214
info@delmulledelmulle.be
www.delmulledelmulle.be
tel 055-302670
fax 055-302672

1/100 schaal

25-10-2019 datum

TERREINSNEDE

plan

GEPLANDE TOESTAND

BOUWAANVRAAG

dossier



POLYVALENT VERENIGINGSLOKAAL

projectnaam

CONFIDO Hasseltsebaan 124, 3940 Hechtel

bouwheer

PPS RAVELIJN
bouwen van een polyvalent verenigingslokaal, randparking en vestengordel

opdracht

SINT-TRUIDENSPOORT, 3440 ZOUTLEEUW

bouwplaats

delmulle delmulle architecten BVBA
kortrijkstraat 28
9790 petegem ad schelde
btw be0.895.580.214
info@delmulledelmulle.be
www.delmulledelmulle.be
tel 055-302670
fax 055-302672

1/200
25-10-2019

schaal
datum

INPLANTINGSPLAN

plan

GEPLANDE TOESTAND

BOUWAANVRAAG

dossier



snelbouwsteen



thermische isolatie



hellingchape



beton

1 **transparant glas in zwarte aluminium profielen**


2 **epdm gevelafwerking kleur zwart**

3 **dakrand alu kleur zwart**

4 **zonnepanelen**

5 **dubbele deur zwart aluminium**

0 - pas	**=** afgewerkte vloerpas gelijkvloers
	= 28.70cm boven zeespiegel

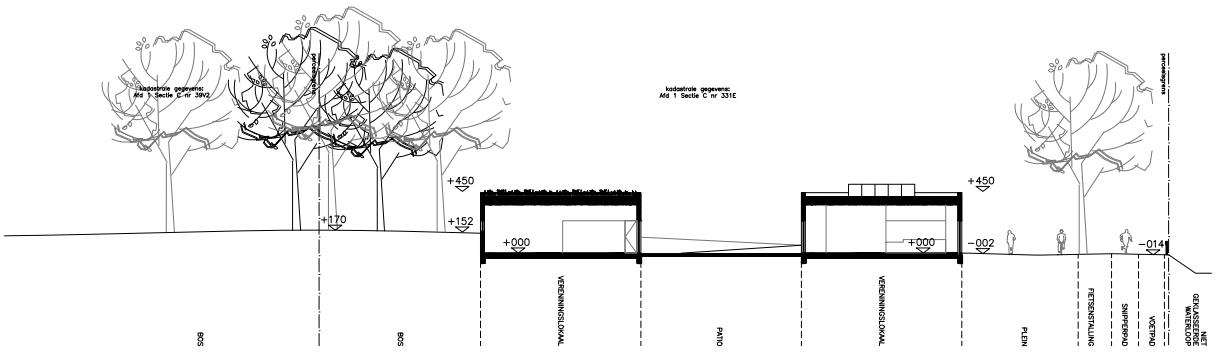

POLYVALENT VERENIGINGSLOKAAL

projectnaam

CONFIDO Hasseltsebaan 124, 3940 Hechtel

bouwheer

PPS RAVELIJN
bouwen van een polyvalent verenigingslokaal, randparking en vestengordel

opdracht

SINT-TRUIDENSPOORT, 3440 ZOUTLEEUW

bouwplaats

delmulle delmulle architecten BVBA
kortrijkstraat 28
9790 petegem ad schelde
btw be0.895.580.214
info@delmulledelmulle.be
www.delmulledelmulle.be
tel 055-302670
fax 055-302672

1/100 schaal

25-10-2019 datum


TERREINSNEDE

plan

GEPLANDE TOESTAND

BOUWAANVRAAG

dossier

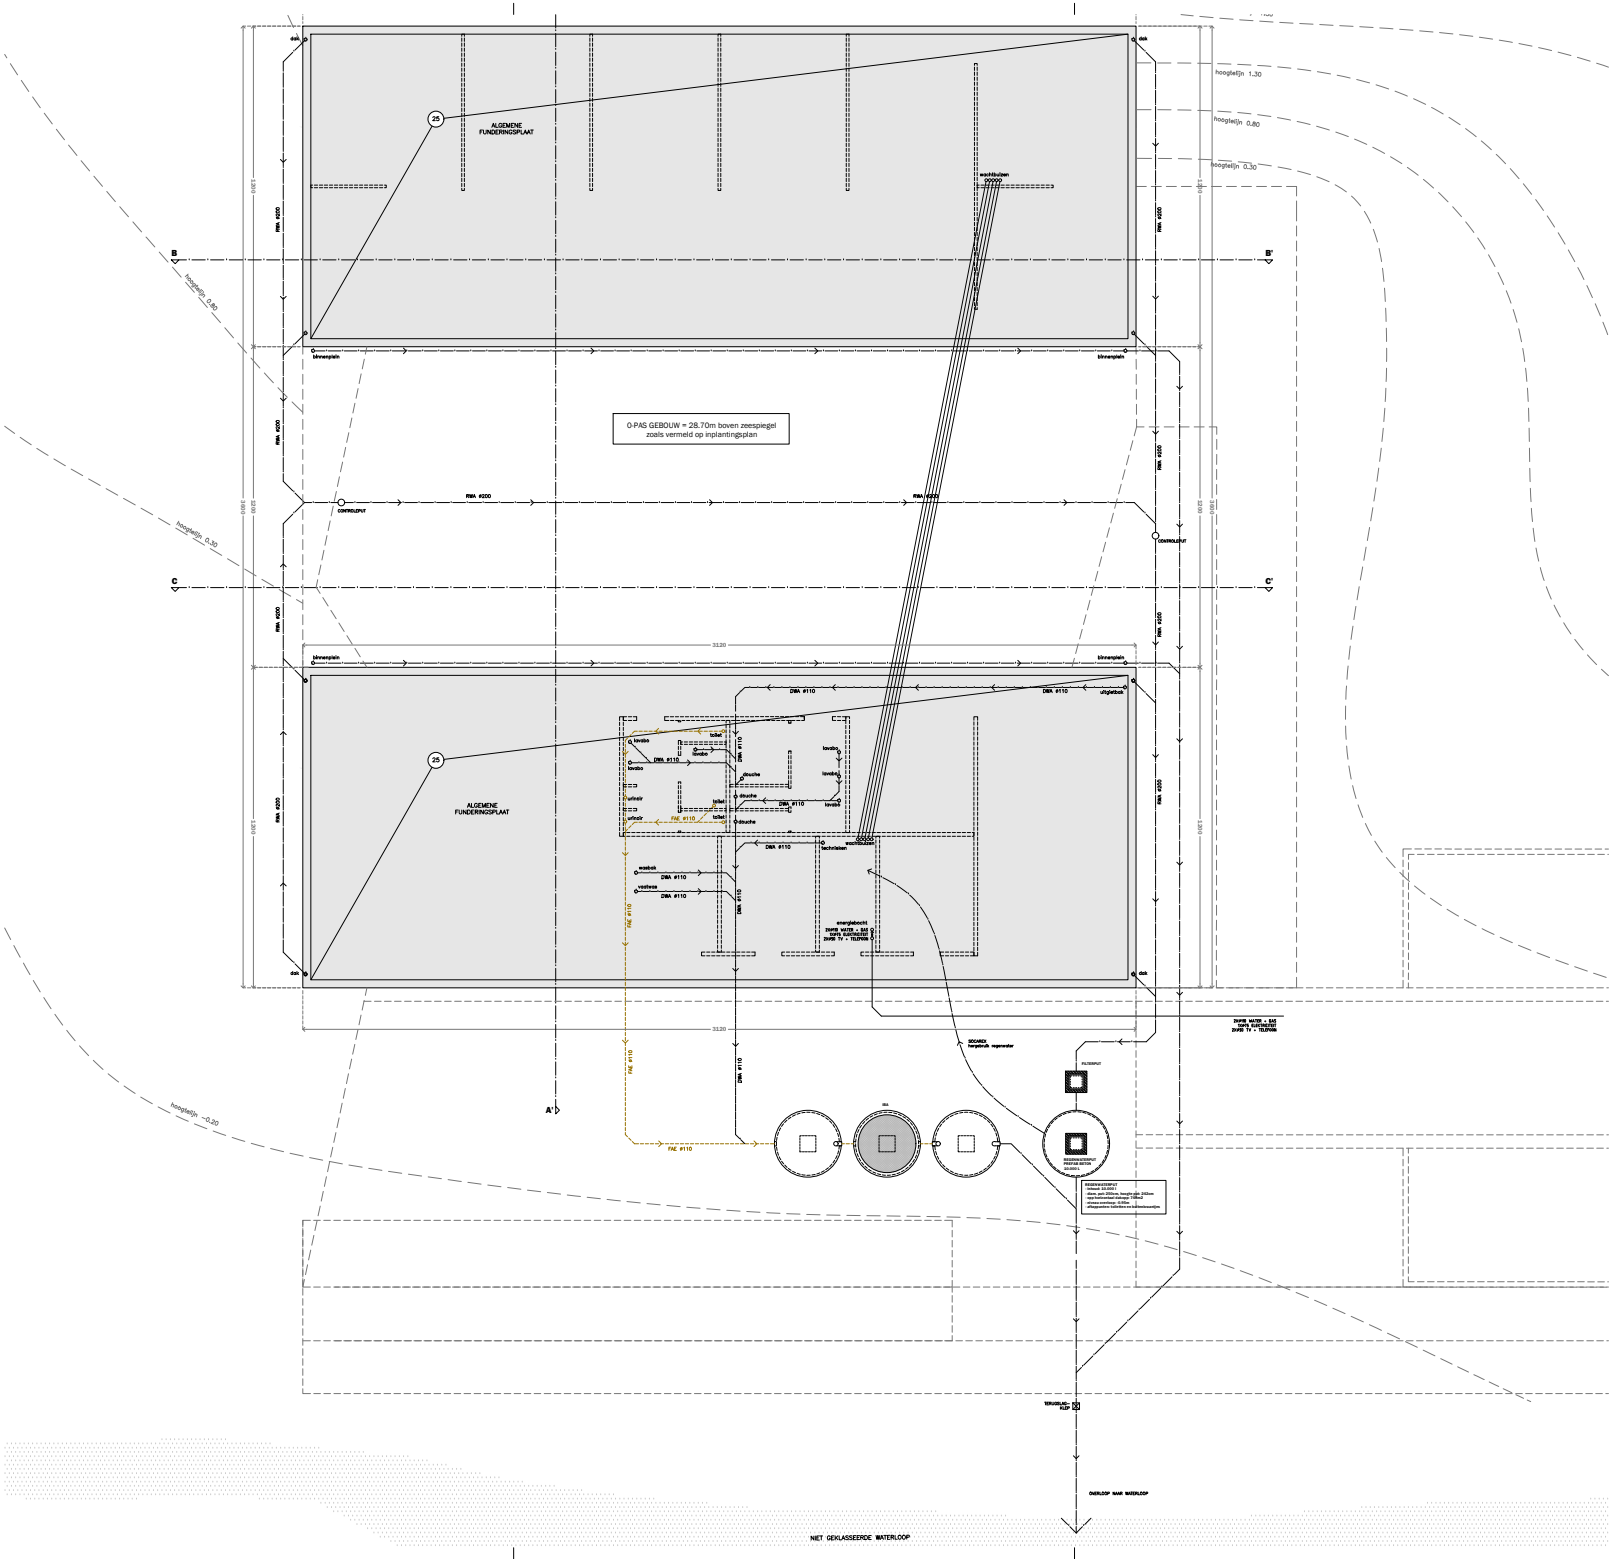

POLYVALENT VERENIGINGSLOKAAL

projectnaam

CONFIDO Hasseltsebaan 124, 3940 Hechtel

bouwheer

PPS RAVELIJN
bouwen van een polyvalent verenigingslokaal, randparking en vestengordel

opdracht

SINT-TRUIDENSPOORT, 3440 ZOUTLEEUW

bouwplaats

delmulle delmulle architecten BVBA
kortrijkstraat 28
9790 petegem ad schelde
btw be0.895.580.214
info@delmulledelmulle.be
www.delmulledelmulle.be
tel 055-302670
fax 055-302672

1/100 schaal


25-10-2019 datum

PLAN FUNDERING EN RIOLERING

plan

GEPLANDE TOESTAND

BOUWAANVRAAG dossier

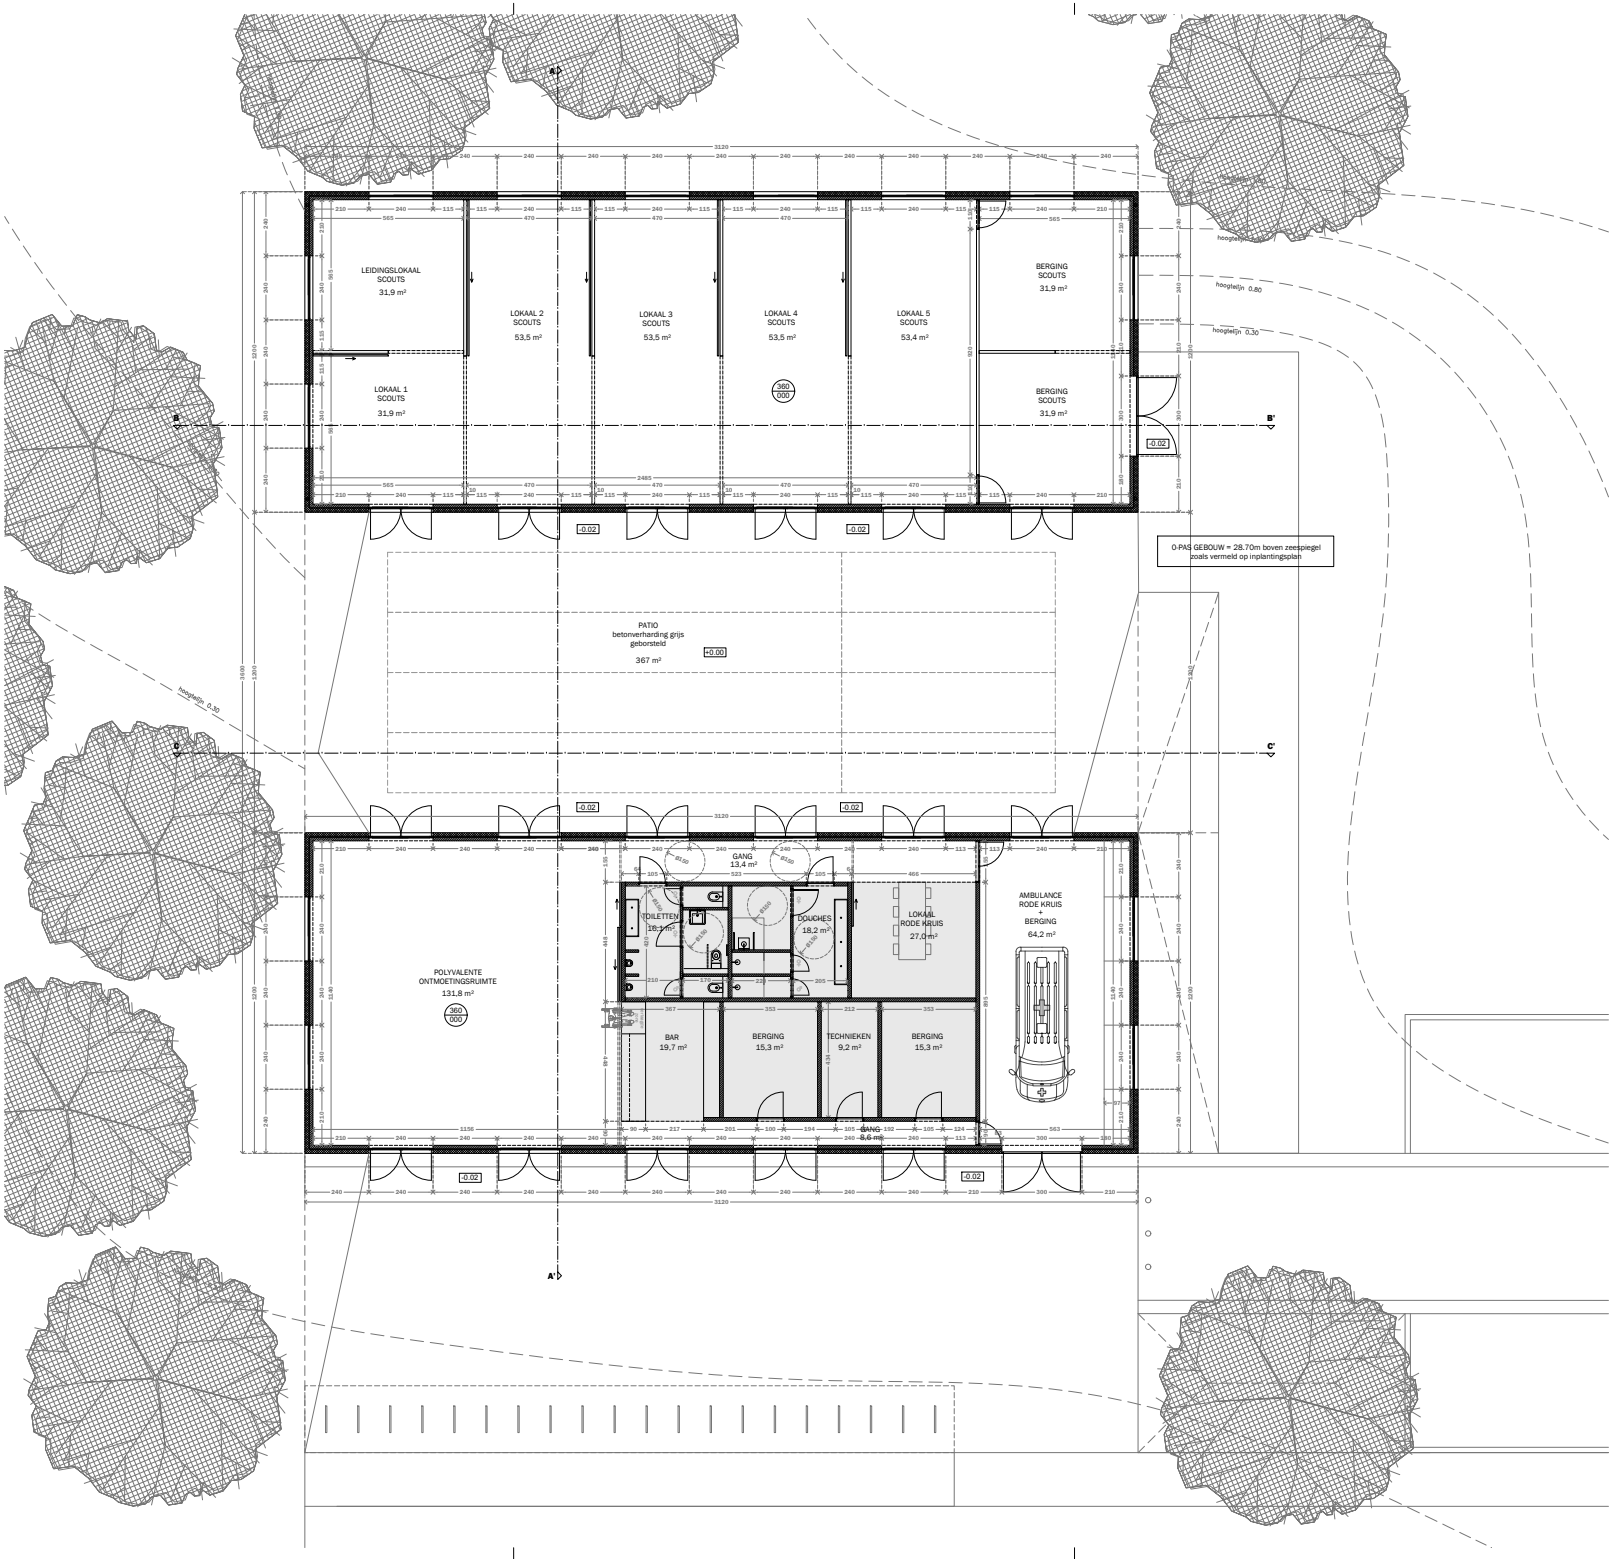

POLYVALENT VERENIGINGSLOKAAL
projectnaam

CONFIDO Hasseltsebaan 124, 3940 Hechtel
bouwheer

PPS RAVELIJN
bouwen van een polyvalent verenigingslokaal, randparking en vestengordel
opdracht

SINT-TRUIDENSPOORT, 3440 ZOUTLEEUW
bouwplaats


delmulle delmulle architecten BVBA
kortrijkstraat 28
9790 petegem ad schelde
btw be0.895.580.214
info@delmulledelmulle.be
www.delmulledelmulle.be
tel 055-302670
fax 055-302672

1/100
25-10-2019
schaal
datum

PLAN GELIJKVLOERS
plan

GEPLANDE TOESTAND

BOUWAANVRAAG
dossier

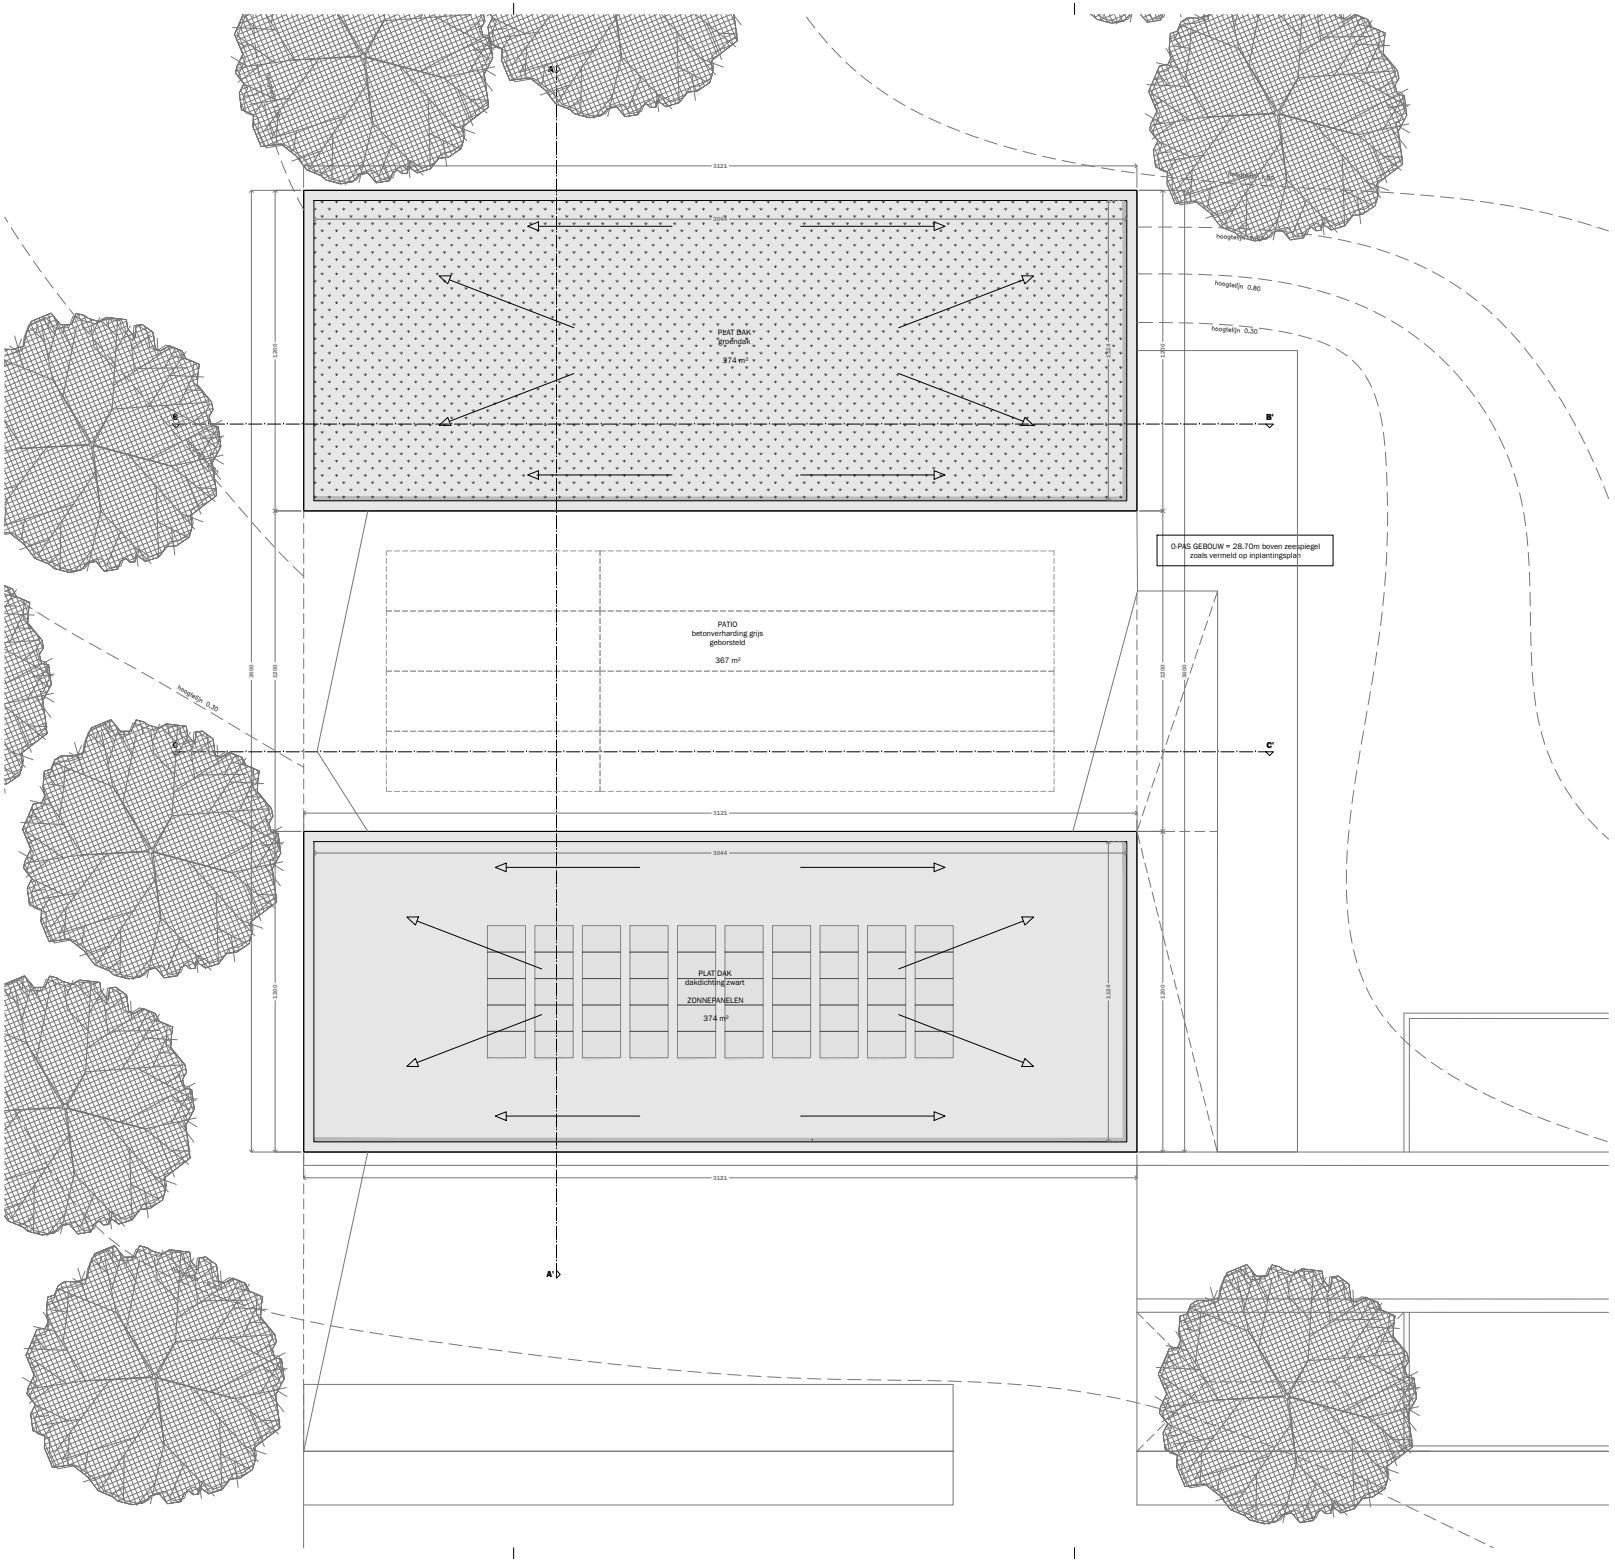

POLYVALENT VERENIGINGSLOKAAL

projectnaam

CONFIDO Hasseltsebaan 124, 3940 Hechtel

bouwheer

PPS RAVELIJN
bouwen van een polyvalent verenigingslokaal, randparking en vestengordel

opdracht

SINT-TRUIDENSPOORT, 3440 ZOUTLEEUW

bouwplaats

delmulle delmulle architecten BVBA
kortrijkstraat 28
9790 petegem ad schelde
btw be0.895.580.214
info@delmulledelmulle.be
www.delmulledelmulle.be
tel 055-302670
fax 055-302672

1/100 schaal


25-10-2019 datum

PLAN DAK

plan

GEPLANDE TOESTAND

BOUWAANVRAAG dossier

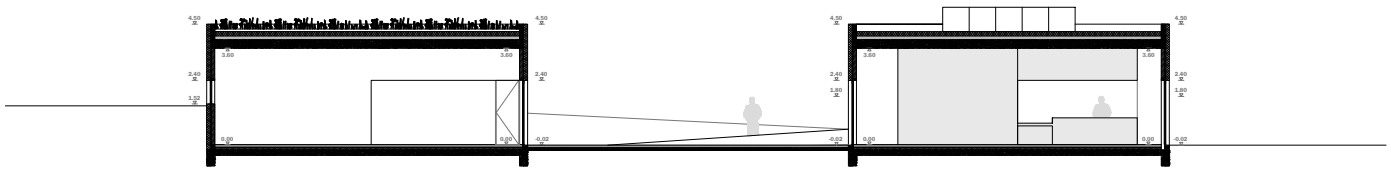

POLYVALENT VERENIGINGSLOKAAL
projectnaam

CONFIDO Hasseltsebaan 124, 3940 Hechtel
bouwheer

PPS RAVELIJN
bouwen van een polyvalent verenigingslokaal, randparking en vestengordel
opdracht

SINT-TRUIDENSPOORT, 3440 ZOUTLEEUW
bouwplaats


delmulle delmulle architecten BVBA
kortrijkstraat 28
9790 petegem ad schelde
btw be0.895.580.214
info@delmulledelmulle.be
www.delmulledelmulle.be
tel 055-302670
fax 055-302672

1/100 schaal
25-10-2019 datum

DOORSNEDE AA'
plan

GEPLANDE TOESTAND

BOUWAANVRAAG dossier

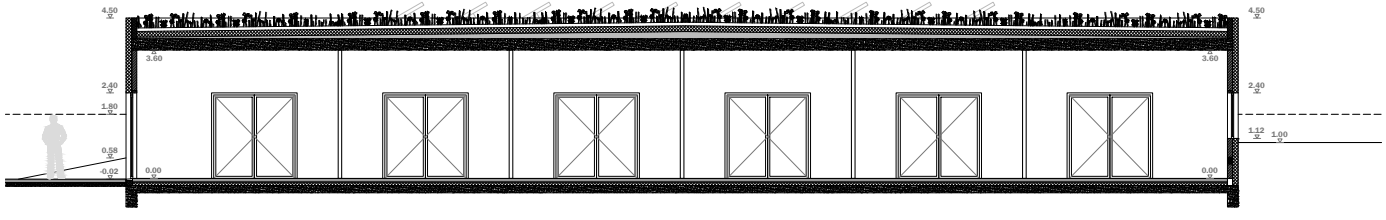

POLYVALENT VERENIGINGSLOKAAL
projectnaam

CONFIDO Hasseltsebaan 124, 3940 Hechtel
bouwheer

PPS RAVELIJN
bouwen van een polyvalent verenigingslokaal, randparking en vestengordel
opdracht

SINT-TRUIDENSPOORT, 3440 ZOUTLEEUW
bouwplaats

delmulle delmulle
architecten BVBA
kortrijkstraat 28
9790 petegem ad schelde
btw be0.895.580.214
info@delmulledelmulle.be
www.delmulledelmulle.be
tel 055-302670
fax 055-302672


1/100
schaal

25-10-2019
datum

DOORSNEDE BB'
plan

GEPLANDE TOESTAND

BOUWAANVRAAG
dossier

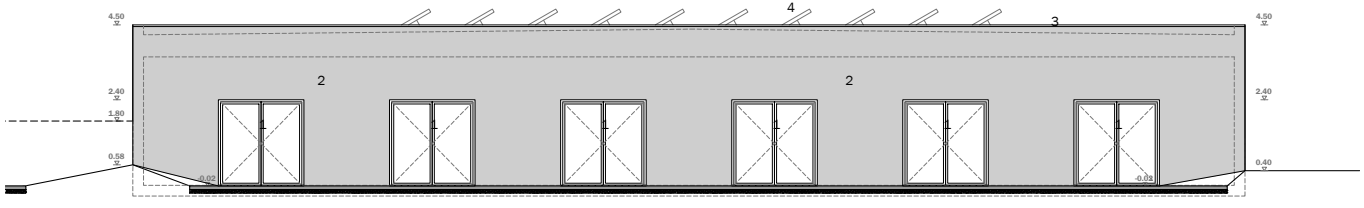

POLYVALENT VERENIGINGSLOKAAL
projectnaam

CONFIDO Hasseltsebaan 124, 3940 Hechtel
bouwheer

PPS RAVELIJN
bouwen van een polyvalent verenigingslokaal, randparking en vestengordel
opdracht

SINT-TRUIDENSPOORT, 3440 ZOUTLEEUW
bouwplaats

delmulle delmulle architecten BVBA
kortrijkstraat 28
9790 petegem ad schelde
btw be0.895.580.214
info@delmulledelmulle.be
www.delmulledelmulle.be
tel 055-302670
fax 055-302672


1/100
schaal

25-10-2019
datum

DOORSNEDE CC'
plan

GEPLANDE TOESTAND

BOUWAANVRAAG
dossier

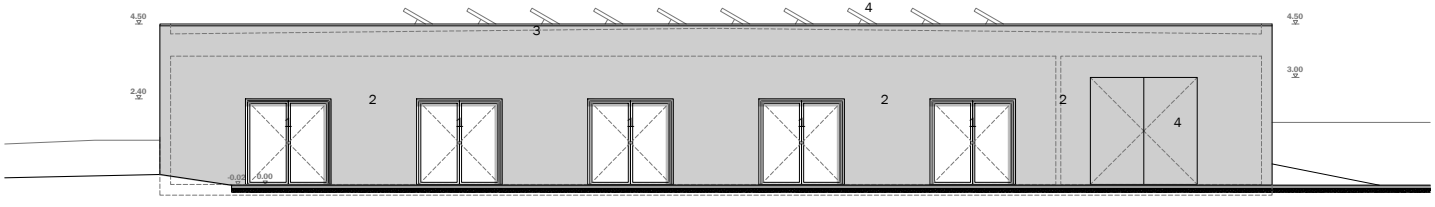

POLYVALENT VERENIGINGSLOKAAL

projectnaam

CONFIDO Hasseltsebaan 124, 3940 Hechtel

bouwheer

PPS RAVELIJN
bouwen van een polyvalent verenigingslokaal, randparking en vestengordel

opdracht

SINT-TRUIDENSPOORT, 3440 ZOUTLEEUW

bouwplaats

delmulle delmulle architecten BVBA
kortrijkstraat 28
9790 petegem ad schelde
btw be0.895.580.214
info@delmulledelmulle.be
www.delmulledelmulle.be
tel 055-302670
fax 055-302672

1/100

schaal

25-10-2019

datum


VOORGEVEL (WEST)

plan

GEPLANDE TOESTAND

BOUWAANVRAAG

dossier

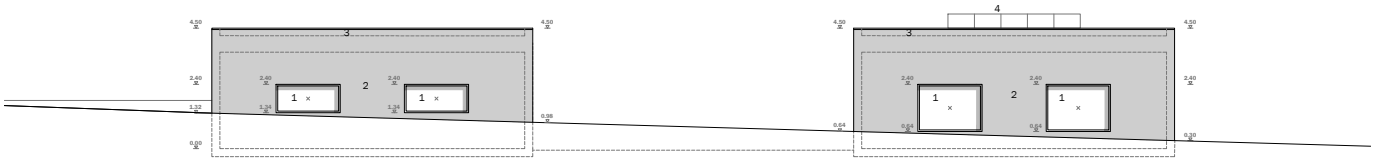

POLYVALENT VERENIGINGSLOKAAL
projectnaam

CONFIDO Hasseltsebaan 124, 3940 Hechtel
bouwheer

PPS RAVELIJN
bouwen van een polyvalent verenigingslokaal, randparking en vestengordel
opdracht

SINT-TRUIDENSPOORT, 3440 ZOUTLEEUW
bouwplaats

delmulle delmulle architecten BVBA
kortrijkstraat 28
9790 petegem ad schelde
btw be0.895.580.214
info@delmulledelmulle.be
www.delmulledelmulle.be
tel 055-302670
fax 055-302672


1/100
schaal

25-10-2019
datum

ZIJGEVEL (NOORD)
plan

GEPLANDE TOESTAND

BOUWAANVRAAG
dossier

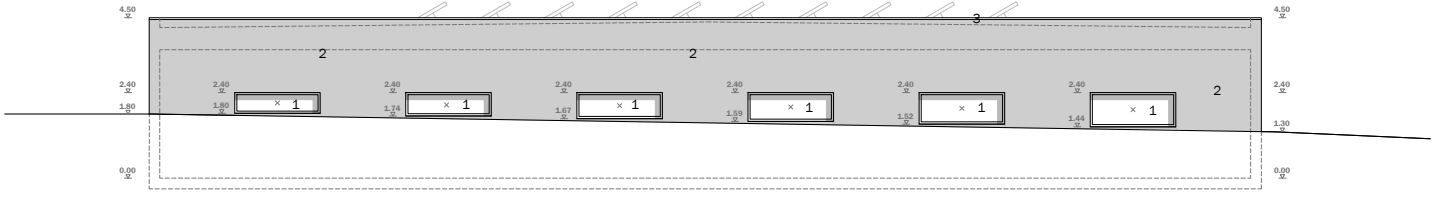

POLYVALENT VERENIGINGSLOKAAL
projectnaam

CONFIDO Hasseltsebaan 124, 3940 Hechtel
bouwheer

PPS RAVELIJN
bouwen van een polyvalent verenigingslokaal, randparking en vestengordel
opdracht

SINT-TRUIDENSPOORT, 3440 ZOUTLEEUW
bouwplaats

delmulle delmulle architecten BVBA
kortrijkstraat 28
9790 petegem ad schelde
btw be0.895.580.214
info@delmulledelmulle.be
www.delmulledelmulle.be
tel 055-302670
fax 055-302672


1/100
schaal

25-10-2019
datum

ACHTERGEVEL (OOST)
plan

GEPLANDE TOESTAND

BOUWAANVRAAG
dossier

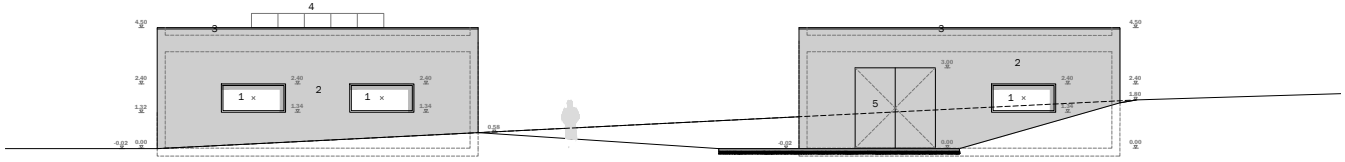

POLYVALENT VERENIGINGSLOKAAL

projectnaam

CONFIDO Hasseltsebaan 124, 3940 Hechtel

bouwheer

PPS RAVELIJN
bouwen van een polyvalent verenigingslokaal, randparking en vestengordel

opdracht

SINT-TRUIDENSPOORT, 3440 ZOUTLEEUW

bouwplaats

delmulle delmulle architecten BVBA
kortrijkstraat 28
9790 petegem ad schelde
btw be0.895.580.214
info@delmulledelmulle.be
www.delmulledelmulle.be
tel 055-302670
fax 055-302672

1/100 schaal

25-10-2019 datum

ZIJGEVEL (ZUID)

plan

GEPLANDE TOESTAND

BOUWAANVRAAG dossier