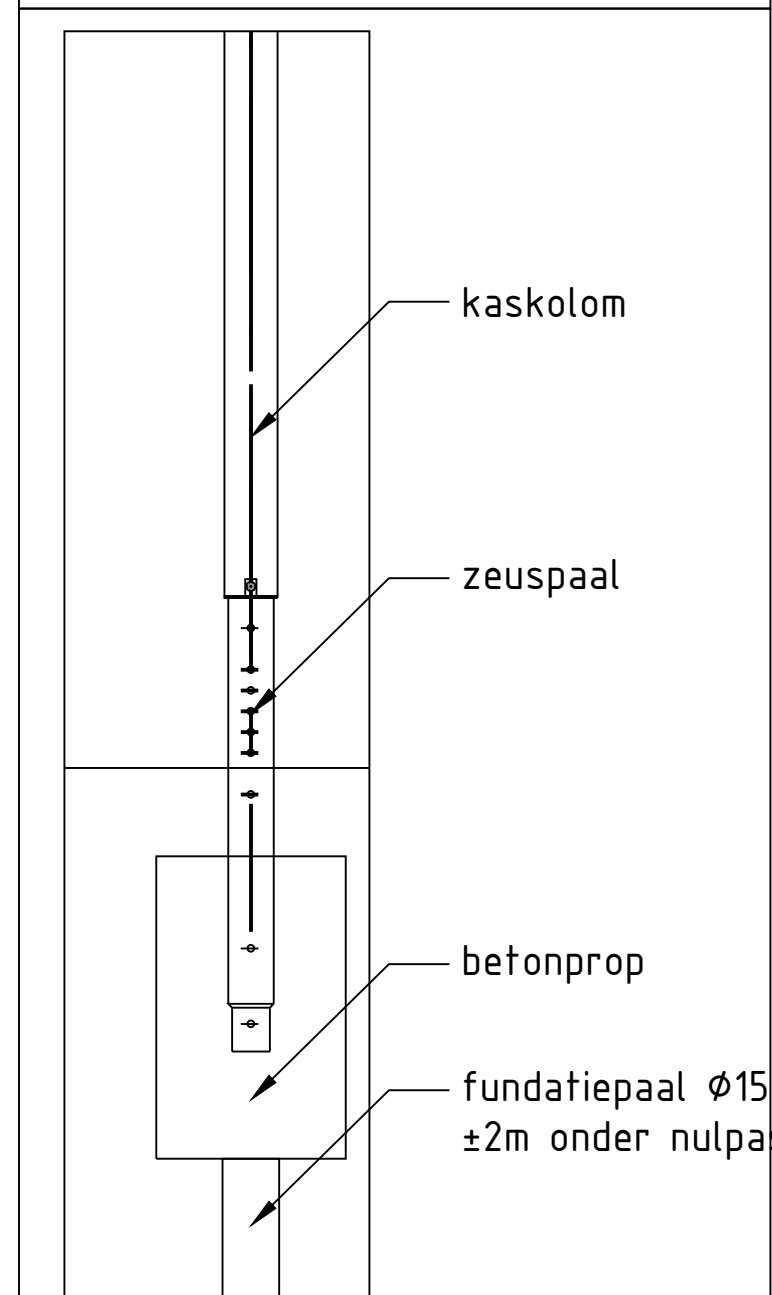
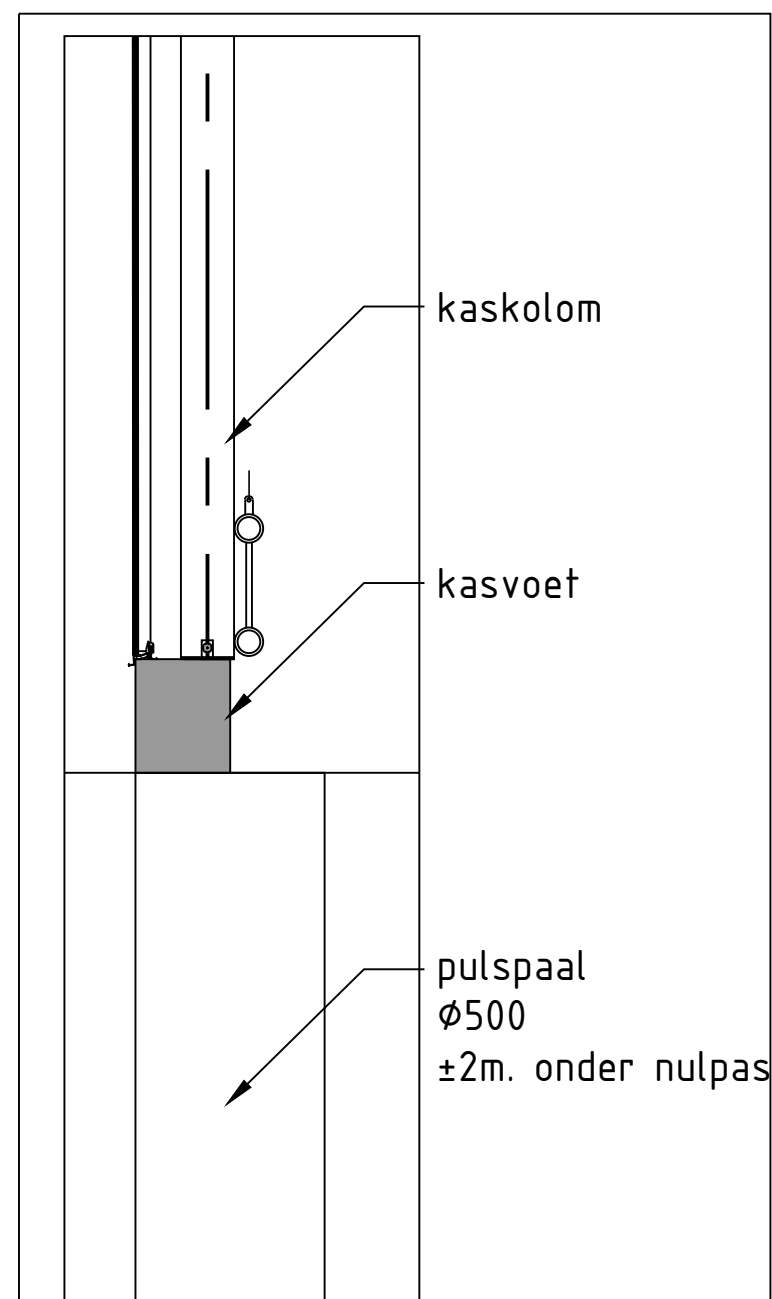


Project:  
Nieuwbouw glastuinbouwbedrijf te Harelbeke  
Onderdeel:  
Fundatie op inplantingsplan  
Opdrachtgever:  
Franky & Els Galle - Vanackere  
Tekening:  
60FGI 02 201 FUNDATIE 01  
Blad:

Datum:  
05-12-2016  
Schaal:  
1:1000  
Getekend:  
JP  
Maten in:  
m  
Fase:  
LO  
Formaat:  
A1

**Looije AgroTechnics**  
Looije Agro Technics bv Stelvenseweg 11, 4921 PL Made, Nederland  
T +31 (0)162 684 336 F +31 (0)162 687 322 info@lat.nl www.lat.nl