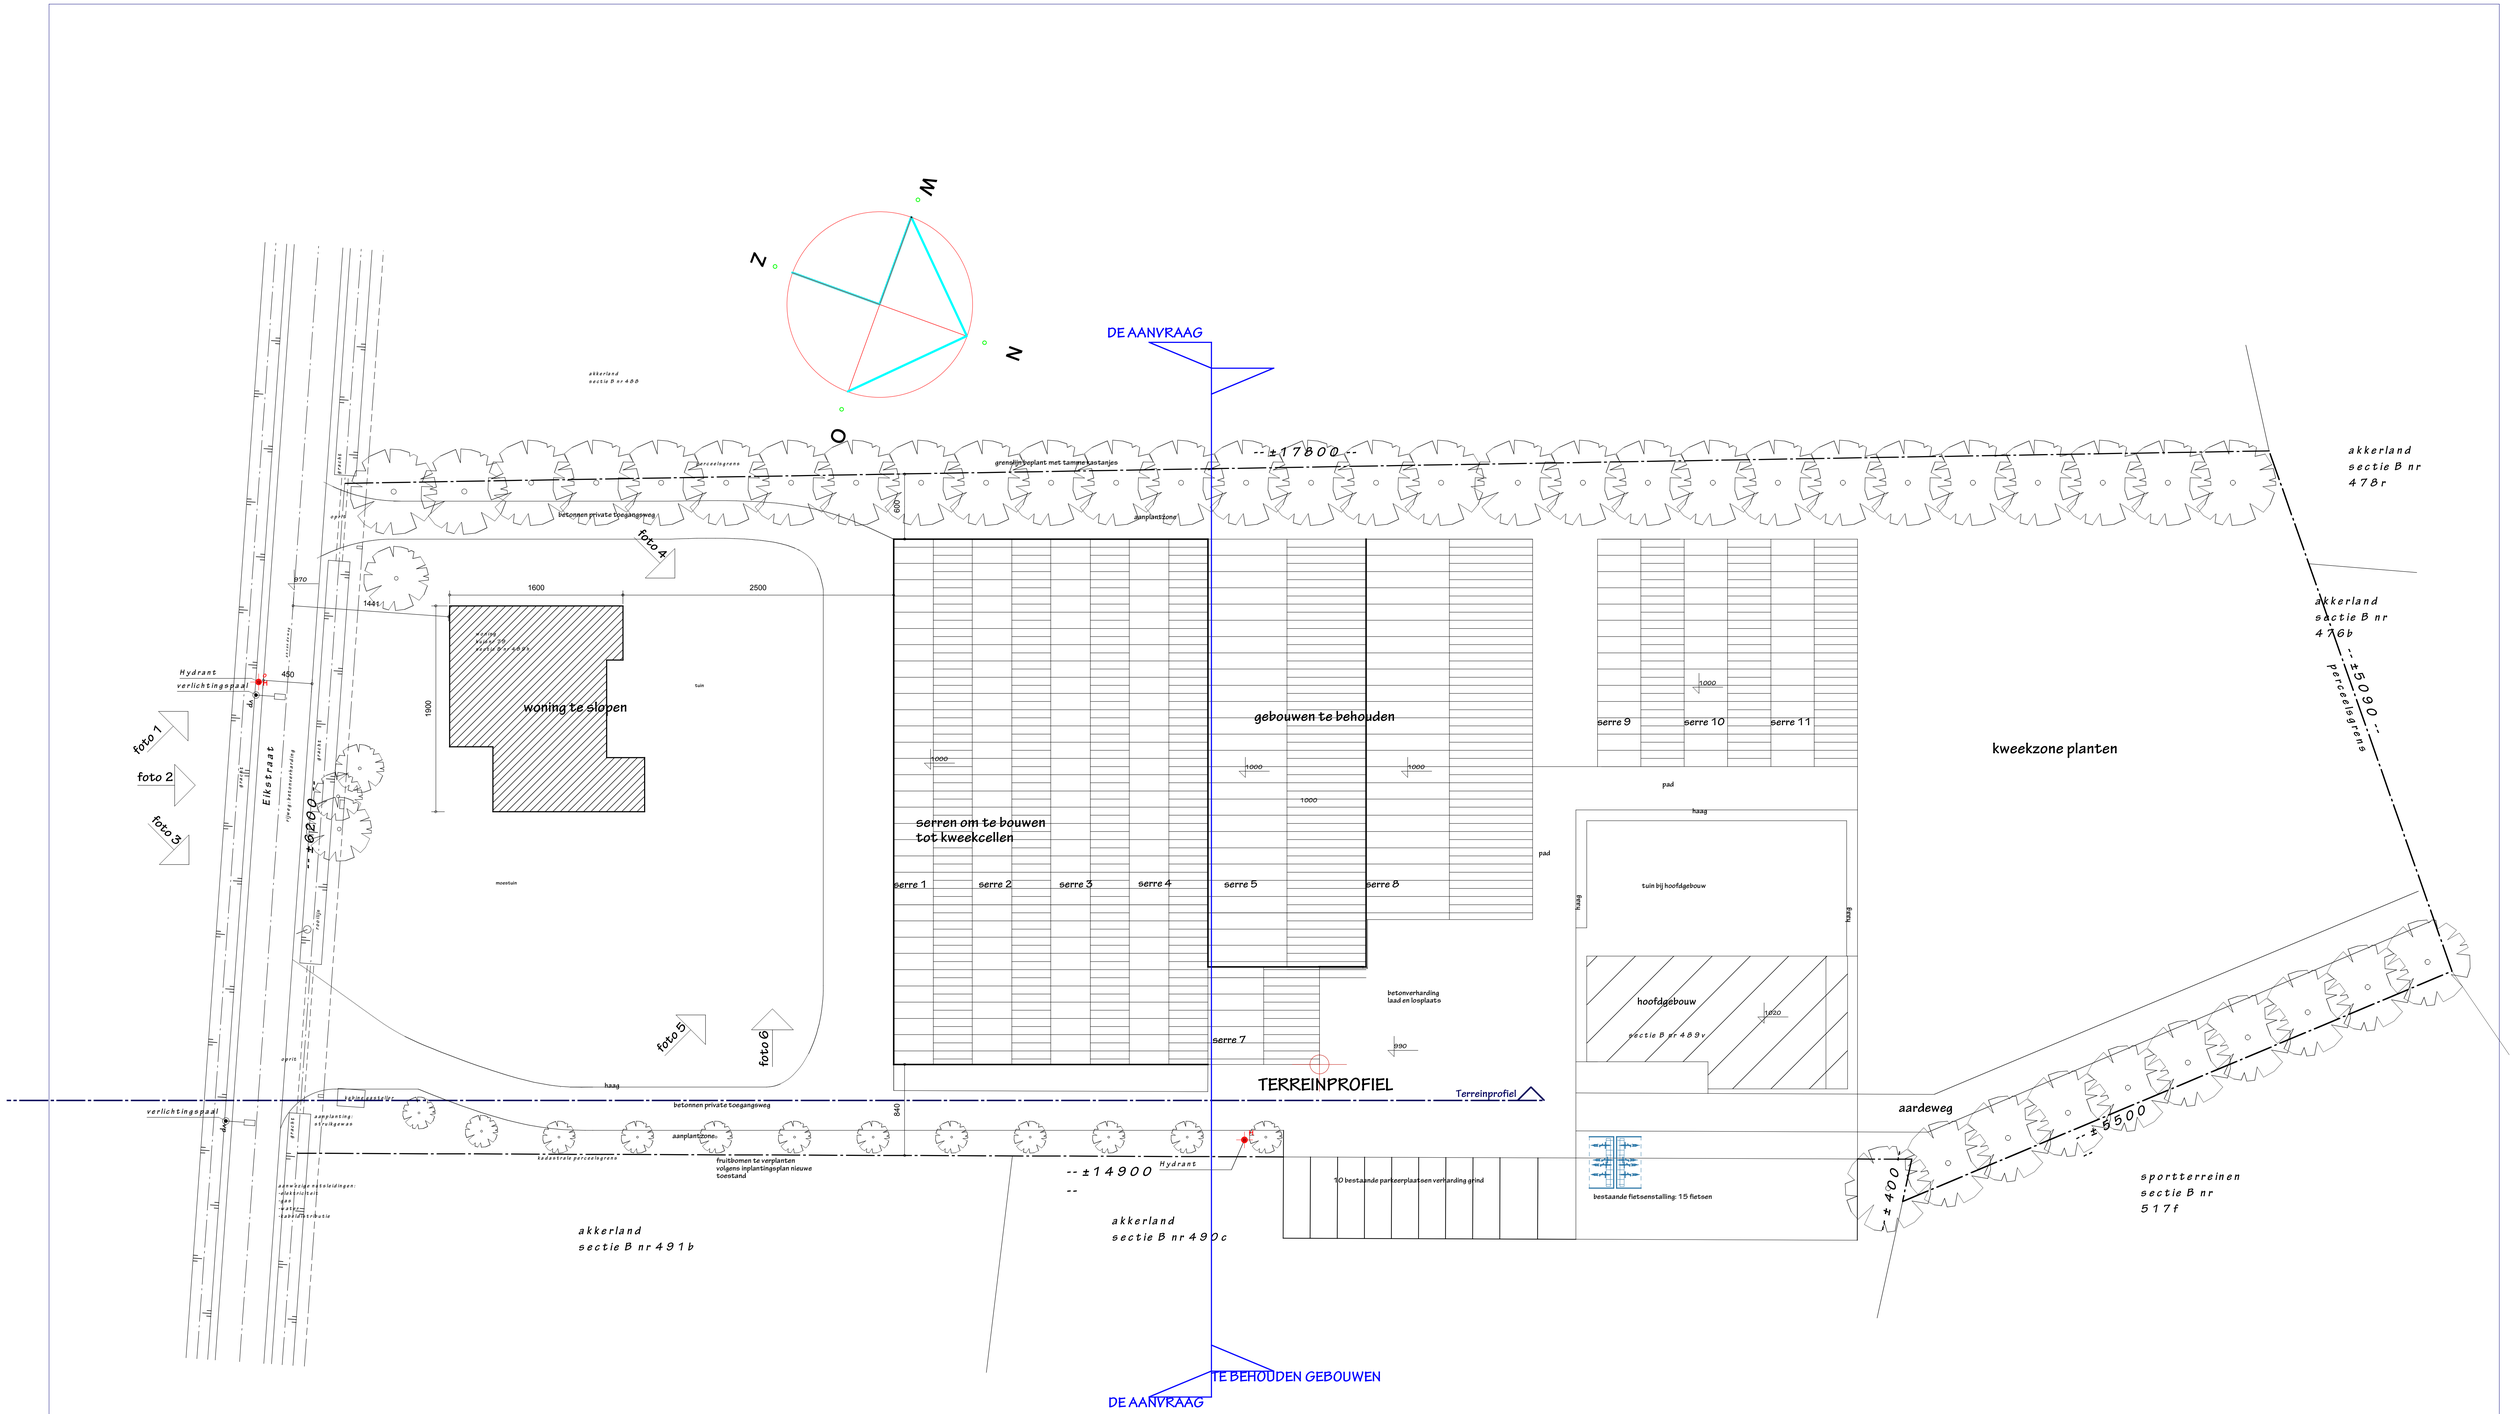

Project: OESTERZWAMMENKWEKERIJ dossiernummer: 1909

aanvrager: Maatwerkbedrijf de Kromme Boom nzw
Elsstraat 51
9041 Gent-Oostakker

ligging project: Elsstraat 79-81
9041 Gent-Oostakker

ontwerper: Architekten- en studiebureau nuli coopman bvba
Burgemeesterlaan 3, B-9940 Evergem
Tel. 09/ 220.37.80 - nuli.coopman@skynet.be

datum: 08/02/2020
schaal: 1:200

voorwerp: BESTAANDE TOESTAND
plan inplanting bestaande toestand

Project: 9A_1909 Oesterzwammenkwekerij 0_1_N_01_inplanting bestaande toestand