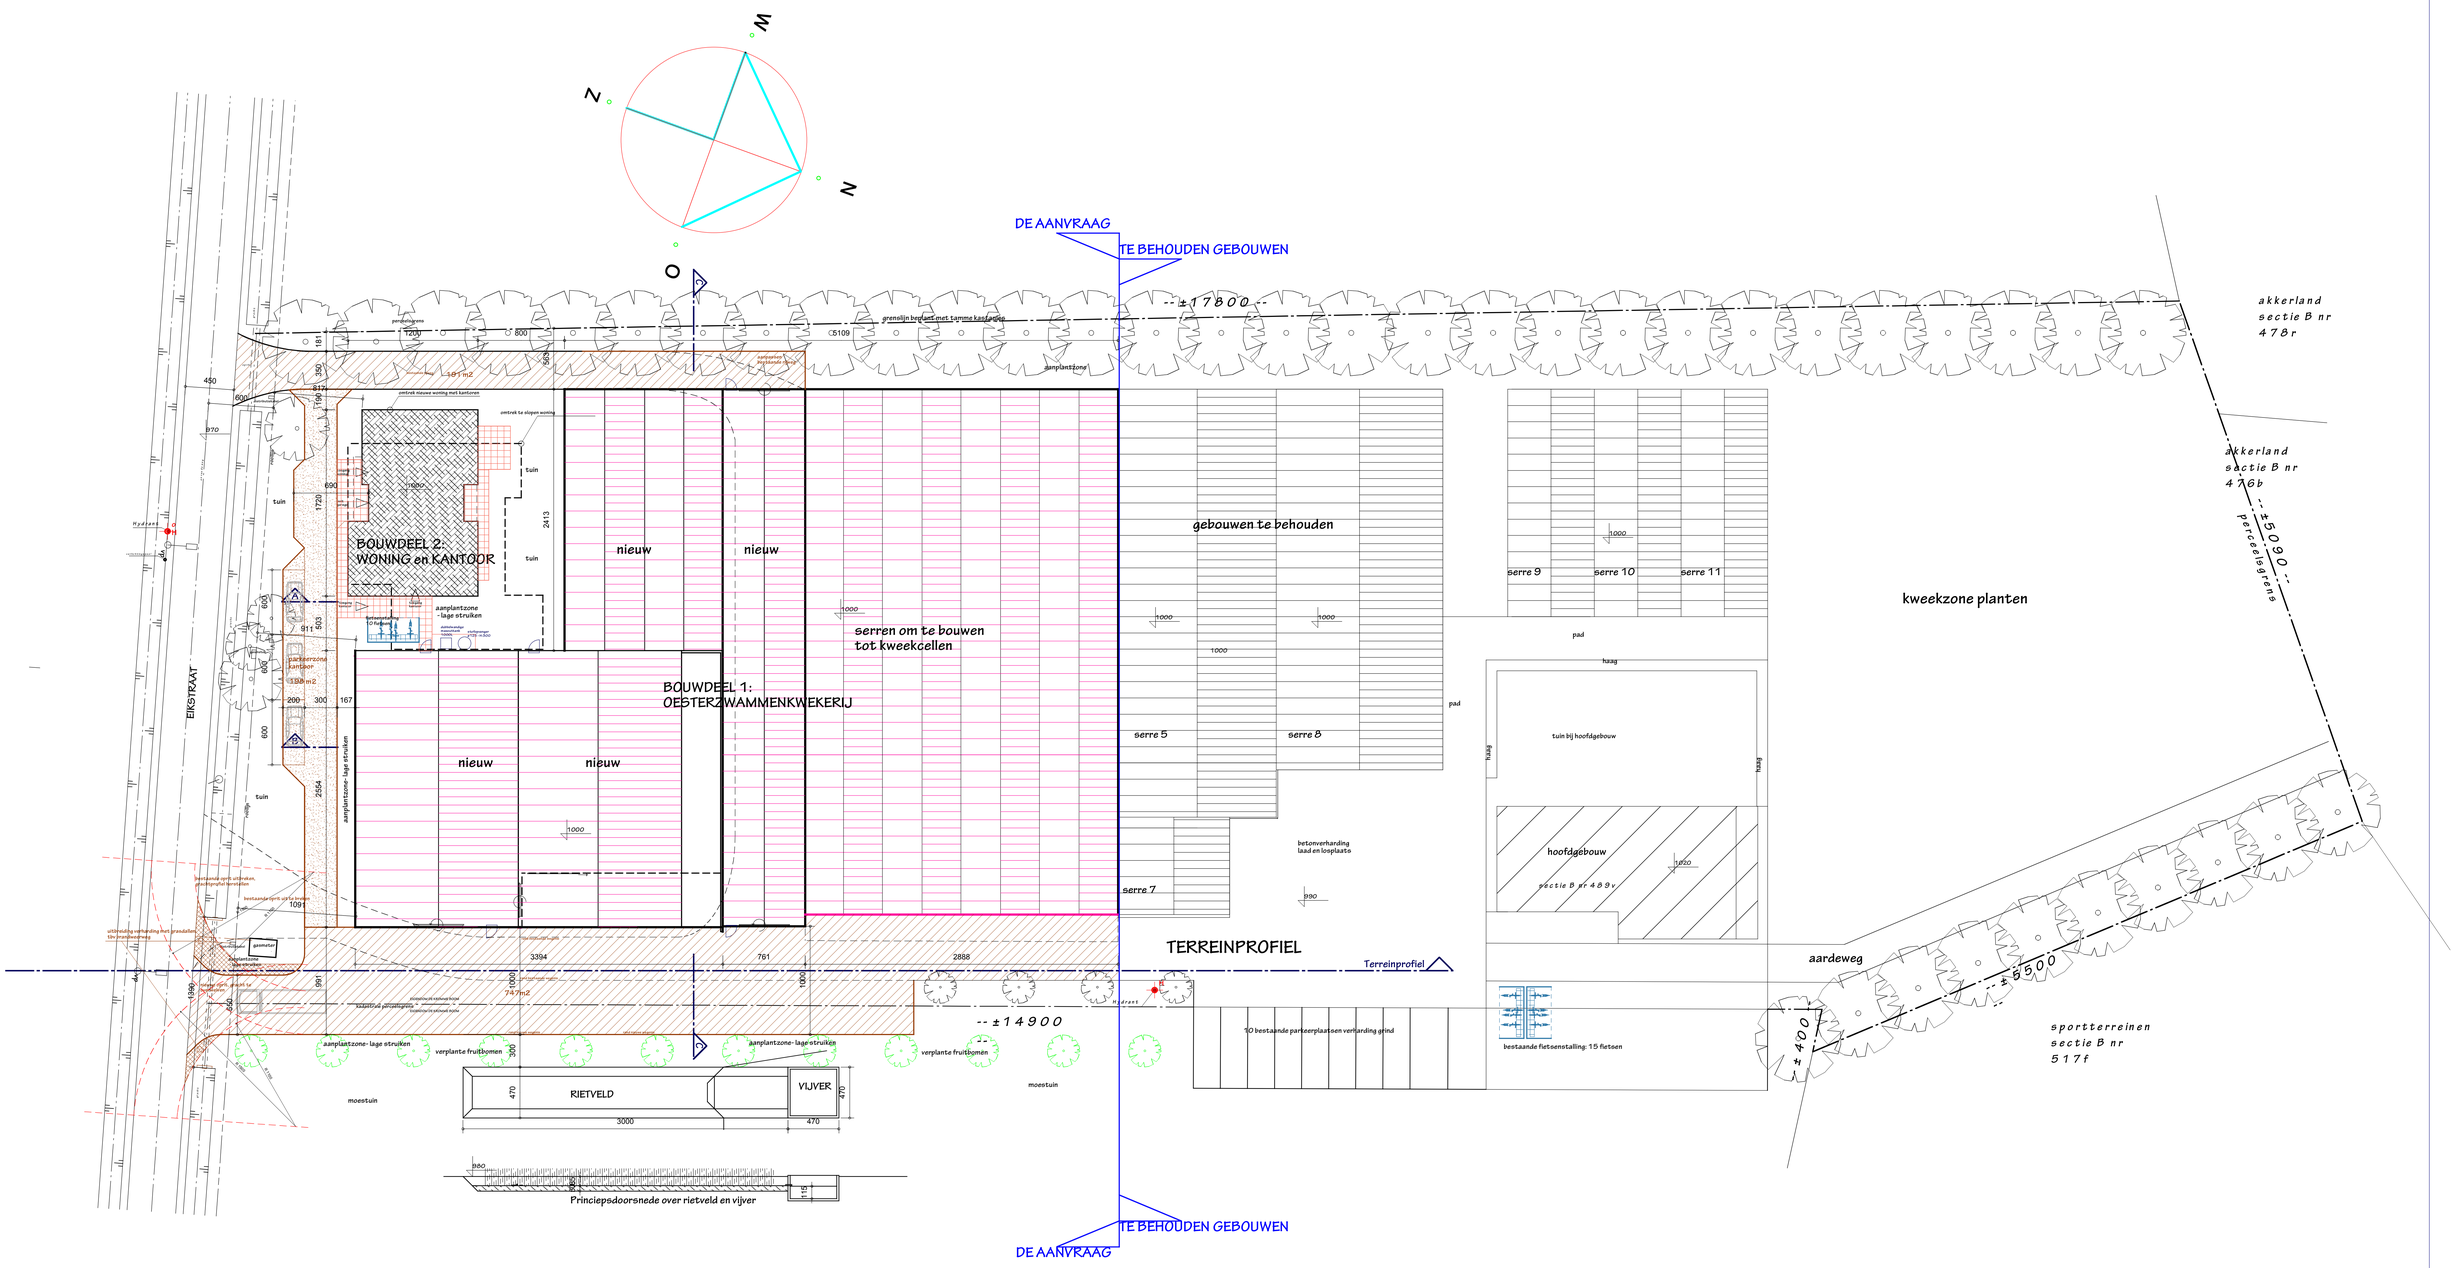

nieuwe en aangepaste wegenis in beton - afwaterend in aanliggende gronden

nieuwe wegenis in grind op waterpasserende fundering

terrassen en paden in tegels/klinkers - afwaterend in aanliggende gronden

grasdallen

Project: OESTERZWAMMENKWEKERIJ — dossiernummer: 1909

aanvrager: Maatwerkbedrijf de Kromme Boom cvw
Eikstraat 81
9041 Gent-Oostakker

ligging project: Eikstraat 79-81
9041 Gent-Oostakker

ontwerper: Architecten- en studiebureau rudi-coopman bvba
Parijsstraat 5 B-9042 Desteldonk
tel.09/220.57.30 - rudi.coopman@skynet.be

datum: 08/02/2020
schaal: 1:200
maatstaf (in meter): 0 1 2 3 4 5

voorwerp: NIEUWE TOESTAND
plan: inplanting nieuwe toestand

Project:BA_1909 Oesterzwammenkwekerij-0_1_N_02_inplanting nieuwe toestand