Typedwarsprofiel 1

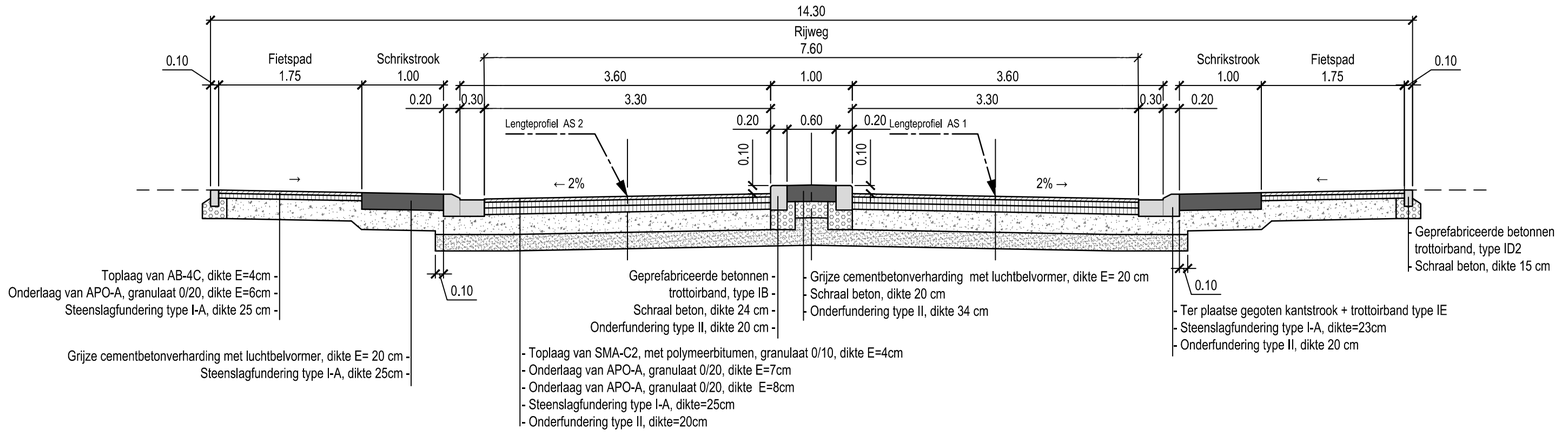

Typedwarsprofiel 6

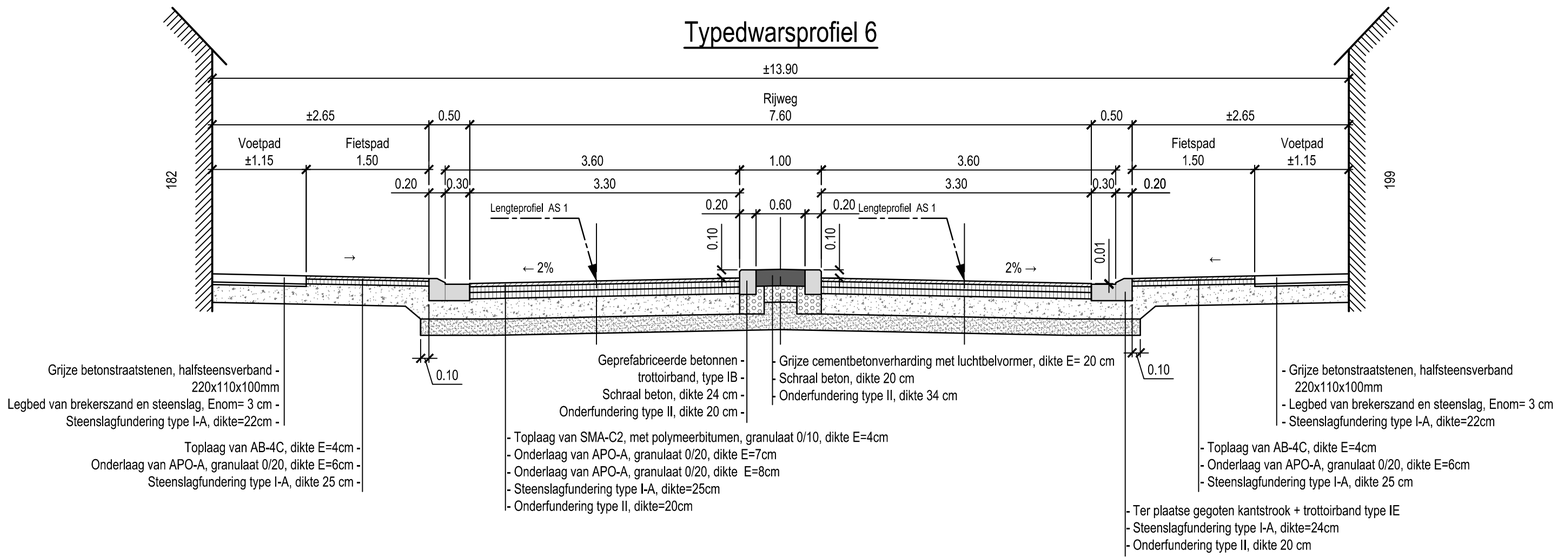

Vlaanderen
is wegen en verkeer

VLAAMSE OVERHEID
AGENTSCHAP WEGEN EN VERKEER
Wegen en Verkeer Oost-Vlaanderen
Virginie Lovelinggebouw
Koningin Maria Hendrikaplein 70, bus 81, 9000 Gent
Tel. 09 276 26 00
e-mail: wegen.oostvlaanderen@mow.vlaanderen.be

Studiebureau:
Maatschappelijke zetel: ARCADIS Belgium nv/sa, Koningsstraat 80, 1000 Brussel, Managing Director Kristof Peperstraete, info@arcadisbelgium.be
Coördinerende vestiging: ARCADIS, Gaston Crommenlaan 8 bus 101, 9050 Gent, Tel. +32 (0)2 505 75 00, Fax +32 (0)2 505 75 01, www.arcadisbelgium.be
ARCADIS Design & Consultancy for natural and built assets

Projectnummer	Dossiernummer	Besteknummer
6845-1	X40/N8/78	

plotbestand 1m3d8hoxxxxxx07.pdf
Cad-bestand 13000444_tp_k1.zip

Dossiergegevens
externen:

Nagezien door de verantwoordelijke ingenieur,
Gent,

ir. Tom Van Alboom

Gezien en goedgekeurd door de dir. ir. investeringen,
Gent,

ir. Gorik DE KOKER

Nummer van het plan

entiteitscode	prefix	volgnummer	fase	index
1M3D8H	0	xxxxxx		07

Datum opmaak: 09/11/2018

Aangebrachte wijzigingen

Ind.	Aard	Datum
02	Aanpassingen cfr opmerkingen provincie	02/06/2017
03	Aanpassingen cfr opmerkingen Watergroep dd 08/06/2017	09/06/2017
04	Ontwerp v1	20/06/2018
05	Ontwerp v2 : aanpassingen overleg dd 22/06/2018	24/07/2018
06	Ontwerp v3 : aanp. inpl. pompputen + opm Watergroep	09/11/2018
07	Ontwerp v4 : integratie missing-link	18/09/2019

N8
Ninove

AANLEGGEN VAN TWEE KEERPUNTEN OP N8 BRAKELSESTEENWEG

Fase 2 - Wegenis- en rioleringswerken

Integratie missing-link: Typedwarsprofielen 1 en 6

Afmetingen plan	Schaal	Kilometerpunten
0.63 x 0.420 = 0.26m²	1 / 50	van 25.00 tot 26.10

versie 15.00