

Provincie : West-Vlaanderen
Arrondissement : Kortrijk

Stad
KORTRIJK

Dossier : 18.11

Aantal plans : 2

Plan nr. : 1

Oppervlakte m² : 0.48

Prijs : €

- liggingsplan
- grondplan ontworpen toestand
- modeldwarsprofiel en details

Infrabureau DEMEY bv

Beversesteenweg 314 , 8800 ROESELARE

studie.bureau@demey.be

www.demey.be

ir. F. DEMEY, zaakvoerder

Uitrustingswerken in de verkaveling
de Vlasschaard - René Declercq

Datum	Historiek
26/02/2016	voorontwerp
19/11/2019	ontwerp
16/01/2020	omgevingsaanvraag
12/02/2020	wijzigingsverzoek

Gezien en goedgekeurd door de gemeenteraad van Kortrijk
in zitting van
i.o. De algemeen directeur
N. Desmet

De Voorzitter
T. Castelein

De aannemer

Gezien en goedgekeurd door Dumobil construct nv
de opdrachtgever :
Imroder
Kortrijksesteenweg 154
9830 Sint-Martens-Latem

REF

DV

SV

KOR1811-01-GR.dwg

STAD KORTRIJK
Liggingplan schaal 1/5.000

LEGENDE ONTWERPEN TOESTAND

- rijweg van bitumineuze verharding
- rijweg van bitumineuze verharding af te frezen en te voorzien van nieuwe toplaag
- voetpad van grijze vierkante betonstraatstenen type A1, 220x220x80mm (aan te leggen in halfsteensverband)
- zone met bestaande te behouden verhardingen en groenzone
- erfdienstbaarheid
- watergreppel van 2 grijze betonstraatstenen type A1, 220x130x100mm
- trottoirband type IB, 300x200mm
- grens verkaveling


GRONDPLAN ONTWERPEN TOESTAND
schaal 1/500

MODELDWARSPROFIELEN schaal: 1/50

Detail A1 schaal 1/10

Detail A2 schaal 1/10

Provincie : West-Vlaanderen Arrondissement : Kortrijk Stad KORTRIJK		 InfraBureau DEMEY bv Beversesteenweg 314 , 8800 ROESELARE studie bureau@demey.be www.demey.be  ir. F. DEMEY, zaakvoerder	
Dossier : 18.11		Aantal plans : 2	Plan nr. : 2
Oppervlakte m² : 0.39	Prijs : €		
- grondplan bestaande toestand met aanduiding van de opbraak			
<i>Uitrustingswerken in de verkaveling de Vlasschaard - René Declercqlaan</i>			
Datum	Historiek		
26/02/2016	voorontwerp		
19/11/2019	ontwerp		
16/01/2020	omgevingsaanvraag		
12/02/2020	wijzigingsverzoek		
Gezien en goedgekeurd door de gemeenteraad van Kortrijk in zitting van i.o. De algemeen directeur N. Desmet		De Voorzitter T. Castelein	
Gezien en goedgekeurd door Dumobil construct nv de opdrachtgever : Felix d'Hoopstraat 180 8700 Tielt Imroder Kortrijksesteenweg 154 9830 Sint-Martens-Latem		De aannemer	
		REF : DV SV	
		KOR1811-01-GR.dwg	

 		<u>Legende</u>
		afsluiting
		kadastrale grens
		cultuurgrens
		gas
		distributiekast
		hydrant
		verlichtingspaal
		slikker
		deksel
		gebouw
		muur
		bijgebouw
		foto x
		haag
		verkeersbord
		bestaande paal
		boom
		monoliet
		vuilbak
		zitbank

- Binnen de grens van de opbraak zijn alle verhardingen, trottoirbanden, watergreppel, straatkolken en afsluitingen op te breken
- Binnen de grens van de opbraak zijn alle aangeduide bomen en struiken te rooien
- Zone met bestaande te behouden verhardingen en groenzone 



Provincie : West-Vlaanderen
Arrondissement : Kortrijk

Stad
KORTRIJK


Dossier : 18.11V Schaal : 1/500

Aantal plans : 3 Plan nr. : 1


KOR1811-01-GR.dwg REF : VV / DV

Datum	Historiek
19/11/2019	ontwerp
16/01/2020	omgevingsaanvraag
12/02/2020	wijzigingsverzoek


VERKAVELINGSAANVRAAG

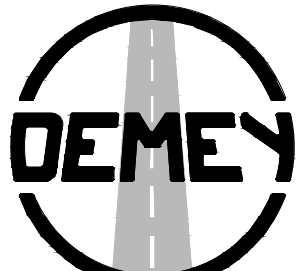

Infrabureau DEMEY bv
Beversesteenweg 314 , 8800 ROESELARE
studiebureau@demey.be
www.demey.be

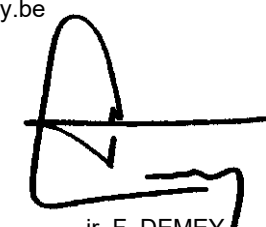

Ir. F. DEMEY
zaakvoerder

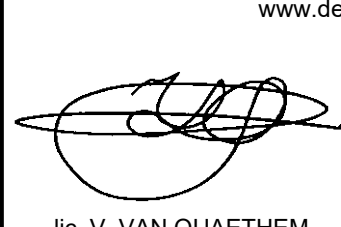

Lic. V. VAN QUATHEN
Landmeter-expert
LAN081230

Registratienr. :

Verkaveling de Vlasschaard -
René Declerq laan

VERKAVELINGSPLAN


Gezien en goedgekeurd door de Gemeenteraad van Kortrijk
in zitting van
i.o. De algemeen directeur
N. Desmet

De Voorzitter
T. Castelein

Gezien en goedgekeurd door
de opdrachtgever :
Dumobil Construct NV
Felix D'Hoopstraat 180
8700 Tielt

Imroder
Kortrijksesteenweg 154
9830 Sint-Martens-Latem

STAD KORTRIJK
Liggingsplan schaal 1/5.000

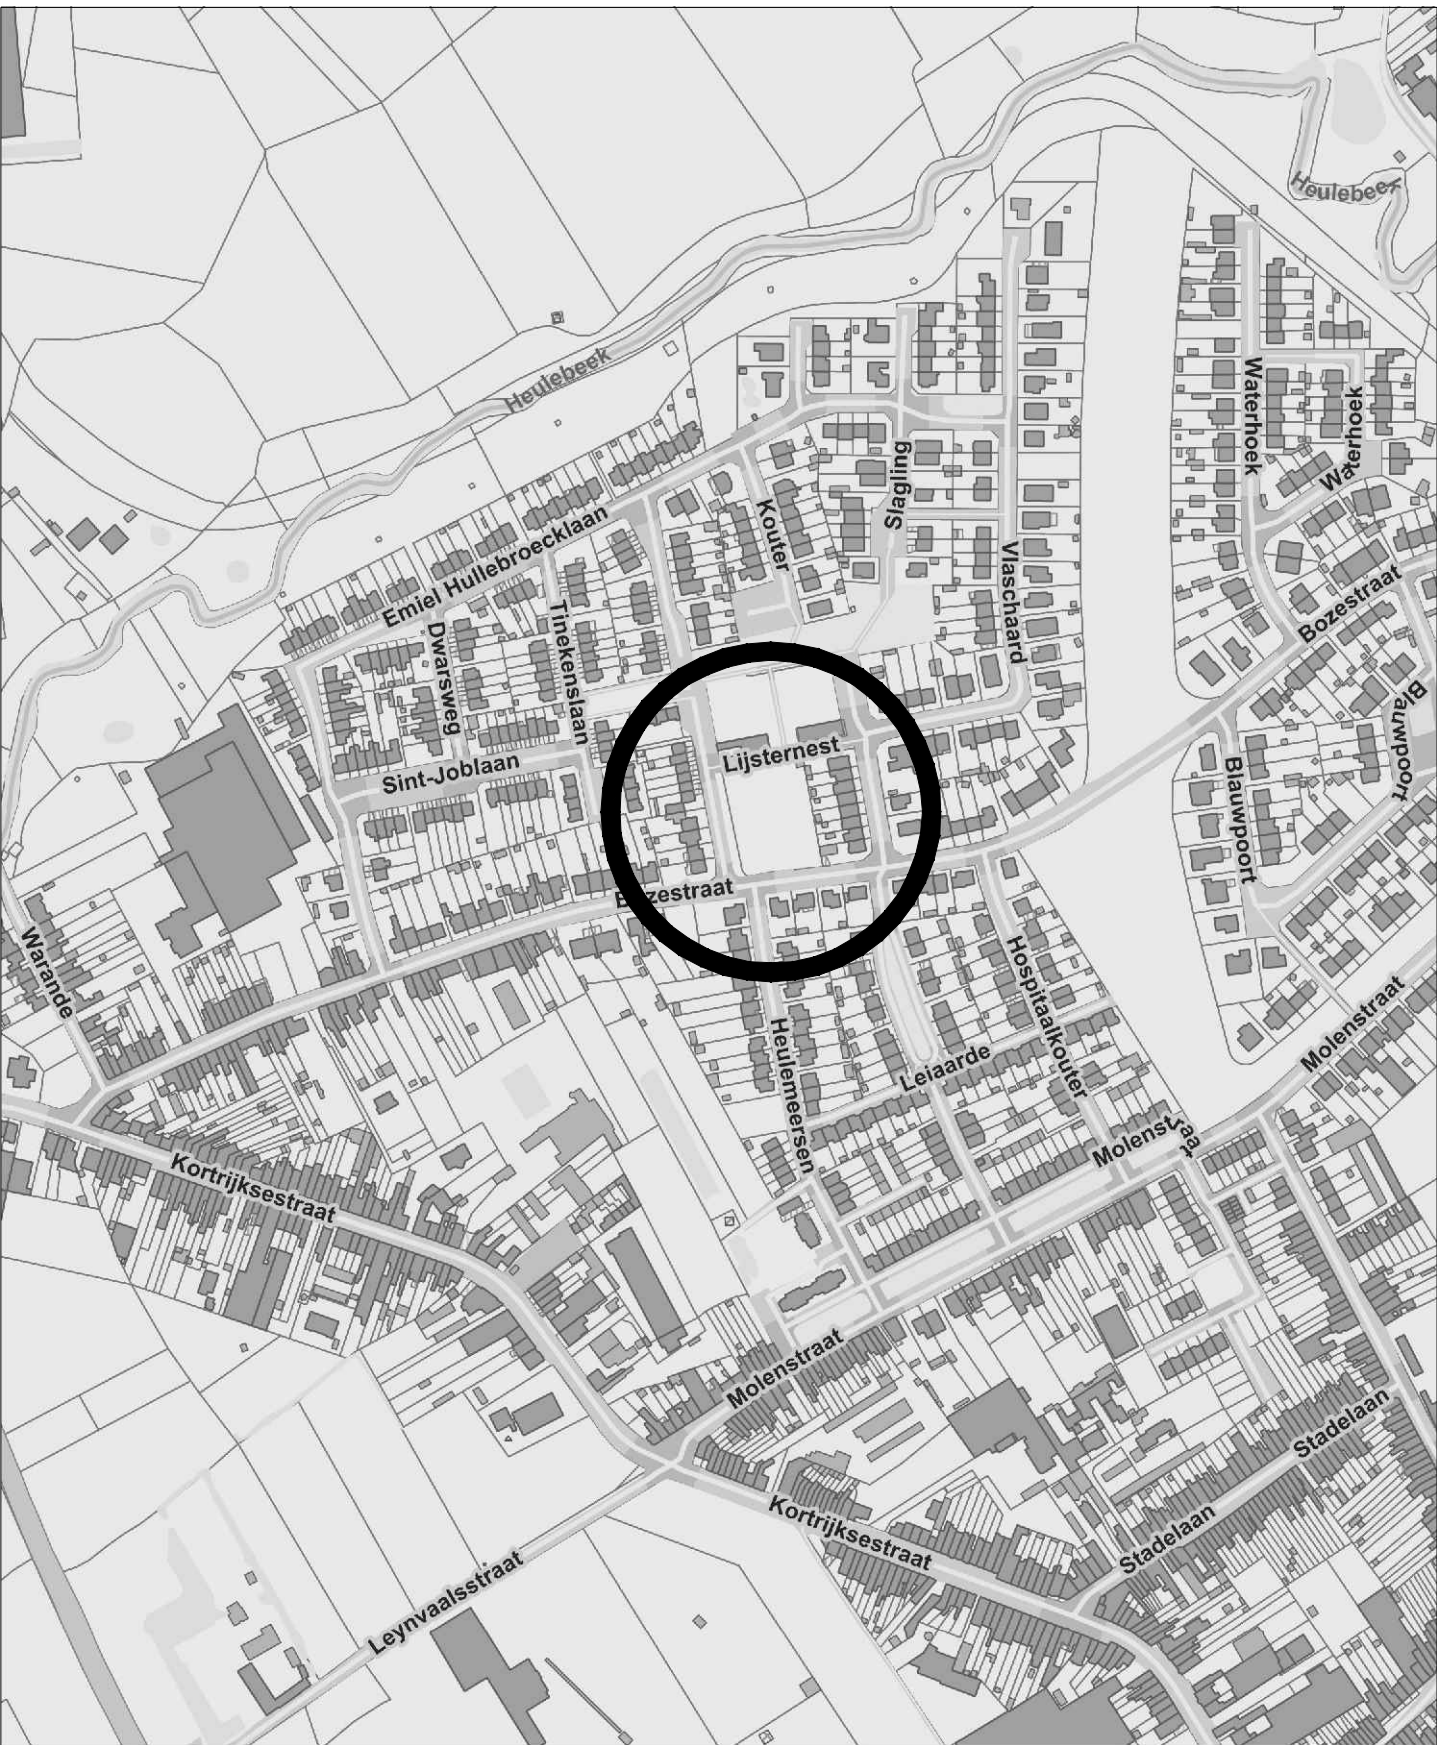

LEGENDE

ZONE VOOR WONEN

ZONE VOOR GRONDAFSTAND

OVERDRUK

grens verkaveling

ontworpen rooilijn

bestaande rooilijn

ontworpen perceelsgrens

maximale bouw kader

ontworpen rooilijn-, verkavelingsgrens- of perceelsgrens bemating

lotnummer en lotoppervlakte

Erfdienstbare zone (kruiwagenpad)

TE BEHOUDEN BESTAANDE VERHARDING EN GROENZONE



VERKAVELINGSPLAN ontworpen toestand schaal 1/250





Provincie : West-Vlaanderen Arrondissement : Kortrijk Stad KORTRIJK		 Infrabureau DEMEY bv Beversesteenweg 314 , 8800 ROESELARE studiebureau@demey.be www.demey.be	
Dossier : 18.11V	Schaal : 1/500		
Aantal plans : 3	Plan nr. : 2		
KOR1811-01-GR.dwg		REF : VV	DV
Datum	Historiek		
19/11/2019	ontwerp		
16/01/2020	omgevingsaanvraag		
12/02/2020	wijzigingsverzoek		
VERKAVELINGSAANVRAAG		lic. V. VAN QUAETHEN Landmeter-expert LAN061230	
		ir. F. DEMEY zaakvoerder	
		Registratienr. :	

Verkaveling de Vlasschaard - René Declerq


LAN

OPMETINGSPLAN

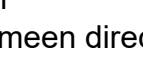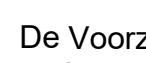Gezien en goedgekeurd door de Gemeenteraad van Kortrijk in zitting van	
i.o. De algemeen directeur  N. Desmet	De Voorzitter  T. Castelein

Gezien en goedgekeurd door de opdrachtgever : Dumobil Construct NV Felix D'Hoopstraat 180 8700 Tielt		Inroder Kortrijksesteenweg 154 9830 Sint-Martens-Latem
--	--	--

STAD KORTRIJK
Liggingplan schaal 1/5.000

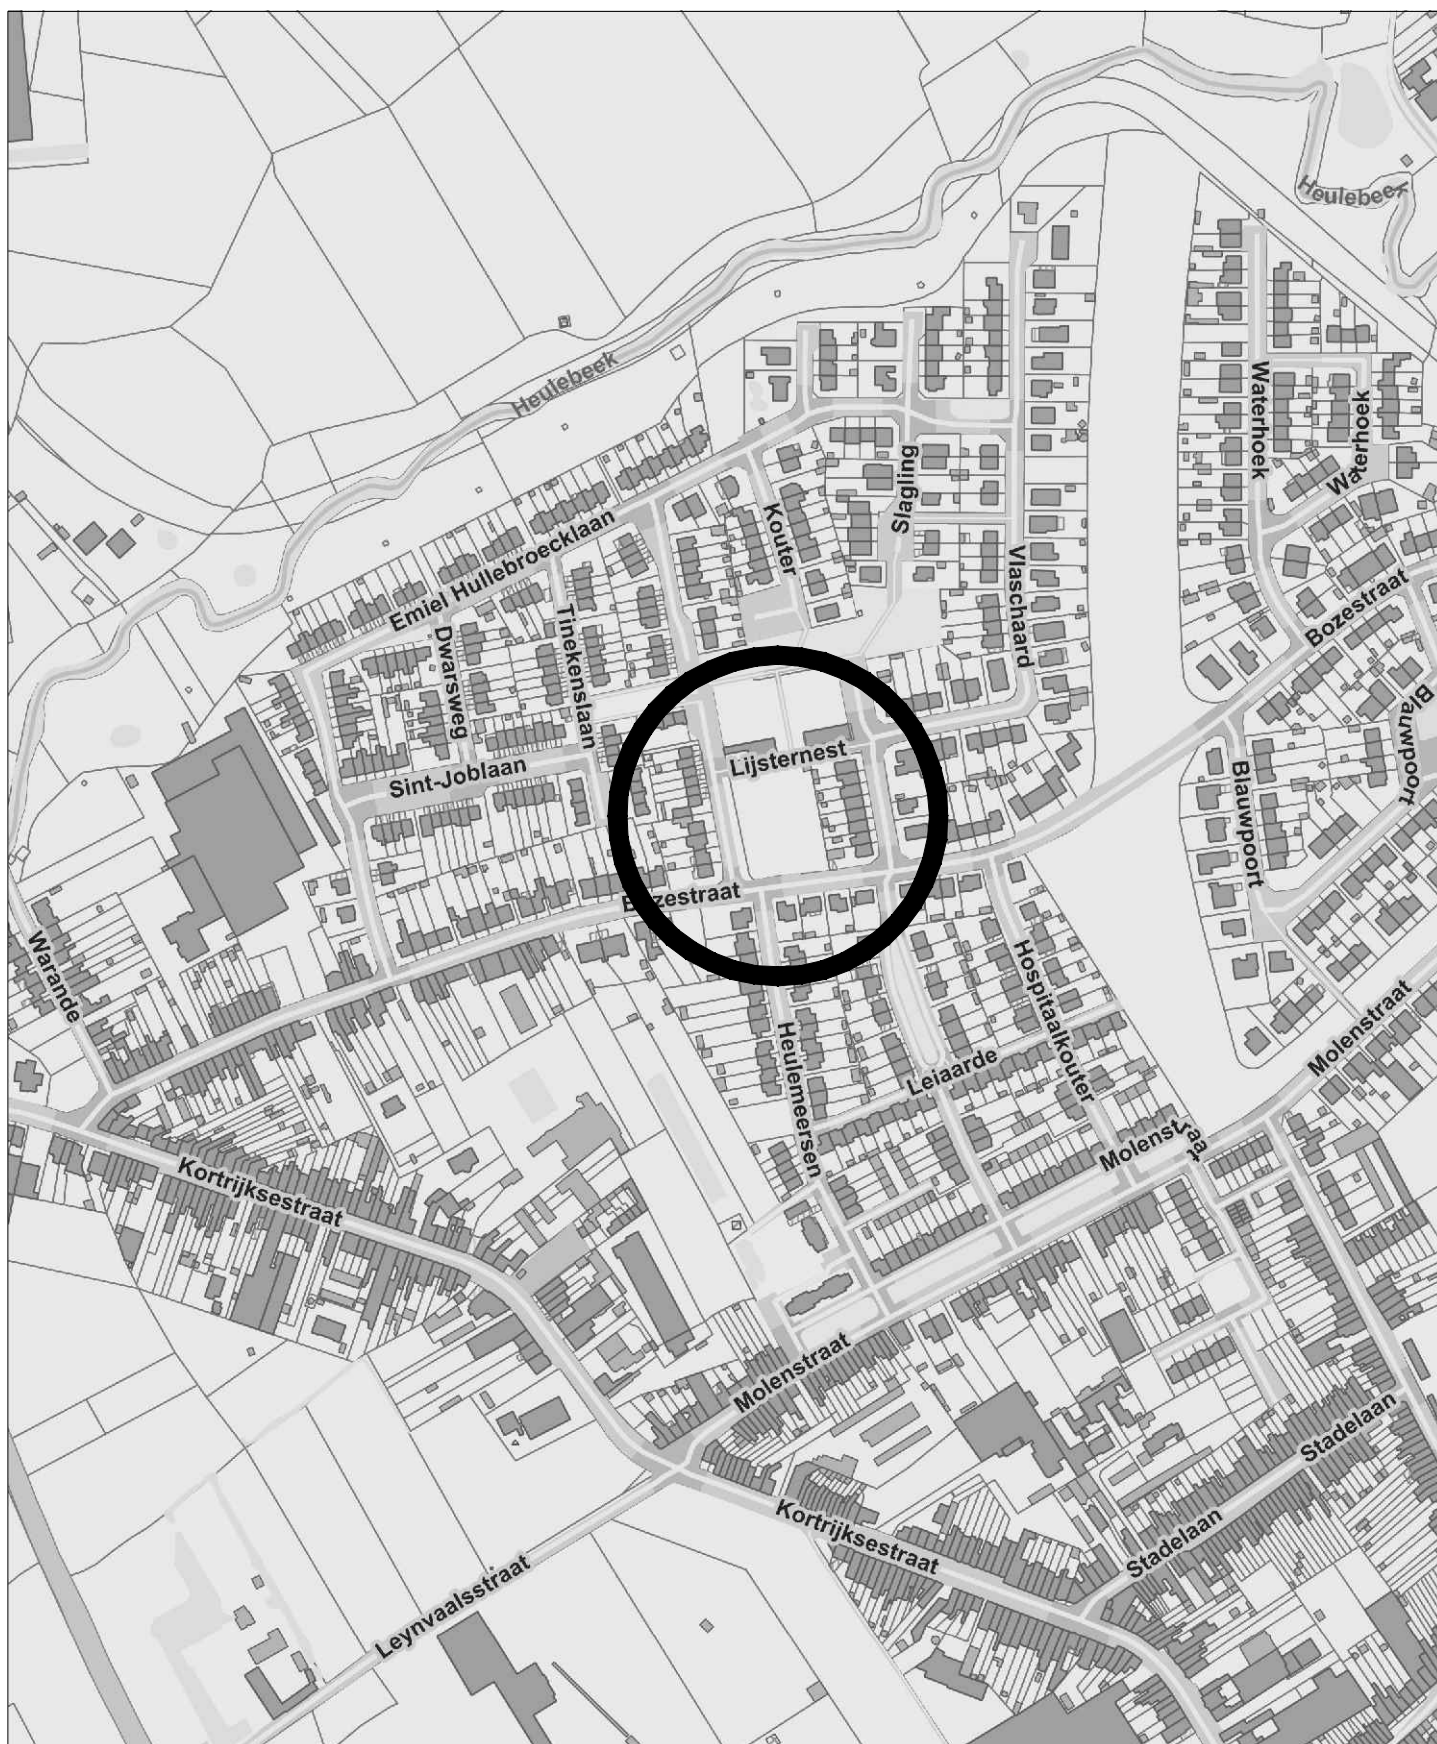

Provincie : West-Vlaanderen
Arrondissement : Kortrijk

Stad
KORTRIJK

Dossier : 18.11V

Schaal : 1/500

Aantal plans : 3

Plan nr. : 3

KOR1811-01-GR.dwg

REF. : VV / DV

Datum

Historiek

19/11/2019

ontwerp

16/01/2020

omgevingsaanvraag

12/02/2020

wijzigingsverzoek

VERKAVELINGSAANVRAAG

Registratienr. :

Infrabureau DEMEY bv

Beversesteenweg 314 , 8800 ROESLARE

studiebureau@demey.be

www.demey.be

lic. V. VAN QUATHEN

Landmeter-expert

LAN081230

ir. F. DEMEY

zaakvoerder

Gezien en goedgekeurd door de Gemeenteraad van Kortrijk

in zitting van

i.o. De algemeen directeur

N. Desmet

De Voorzitter

T. Castelein

Gezien en goedgekeurd door de opdrachtgever :

Dumobil Construct NV

Felix D'Hoopstraat 180

8700 Tielt

Imroder

Kortrijksesteenweg 154

9830 Sint-Martens-Latem

STAD KORTRIJK
Liggingplan schaal 1/5.000

ROOILIJNPLAN schaal 1/250

LEGENDE

- ontworpen rooilijn
- bestaande rooilijn
- ontworpen perceelsgrens
- bestaande kadastergrens