


[illegible]

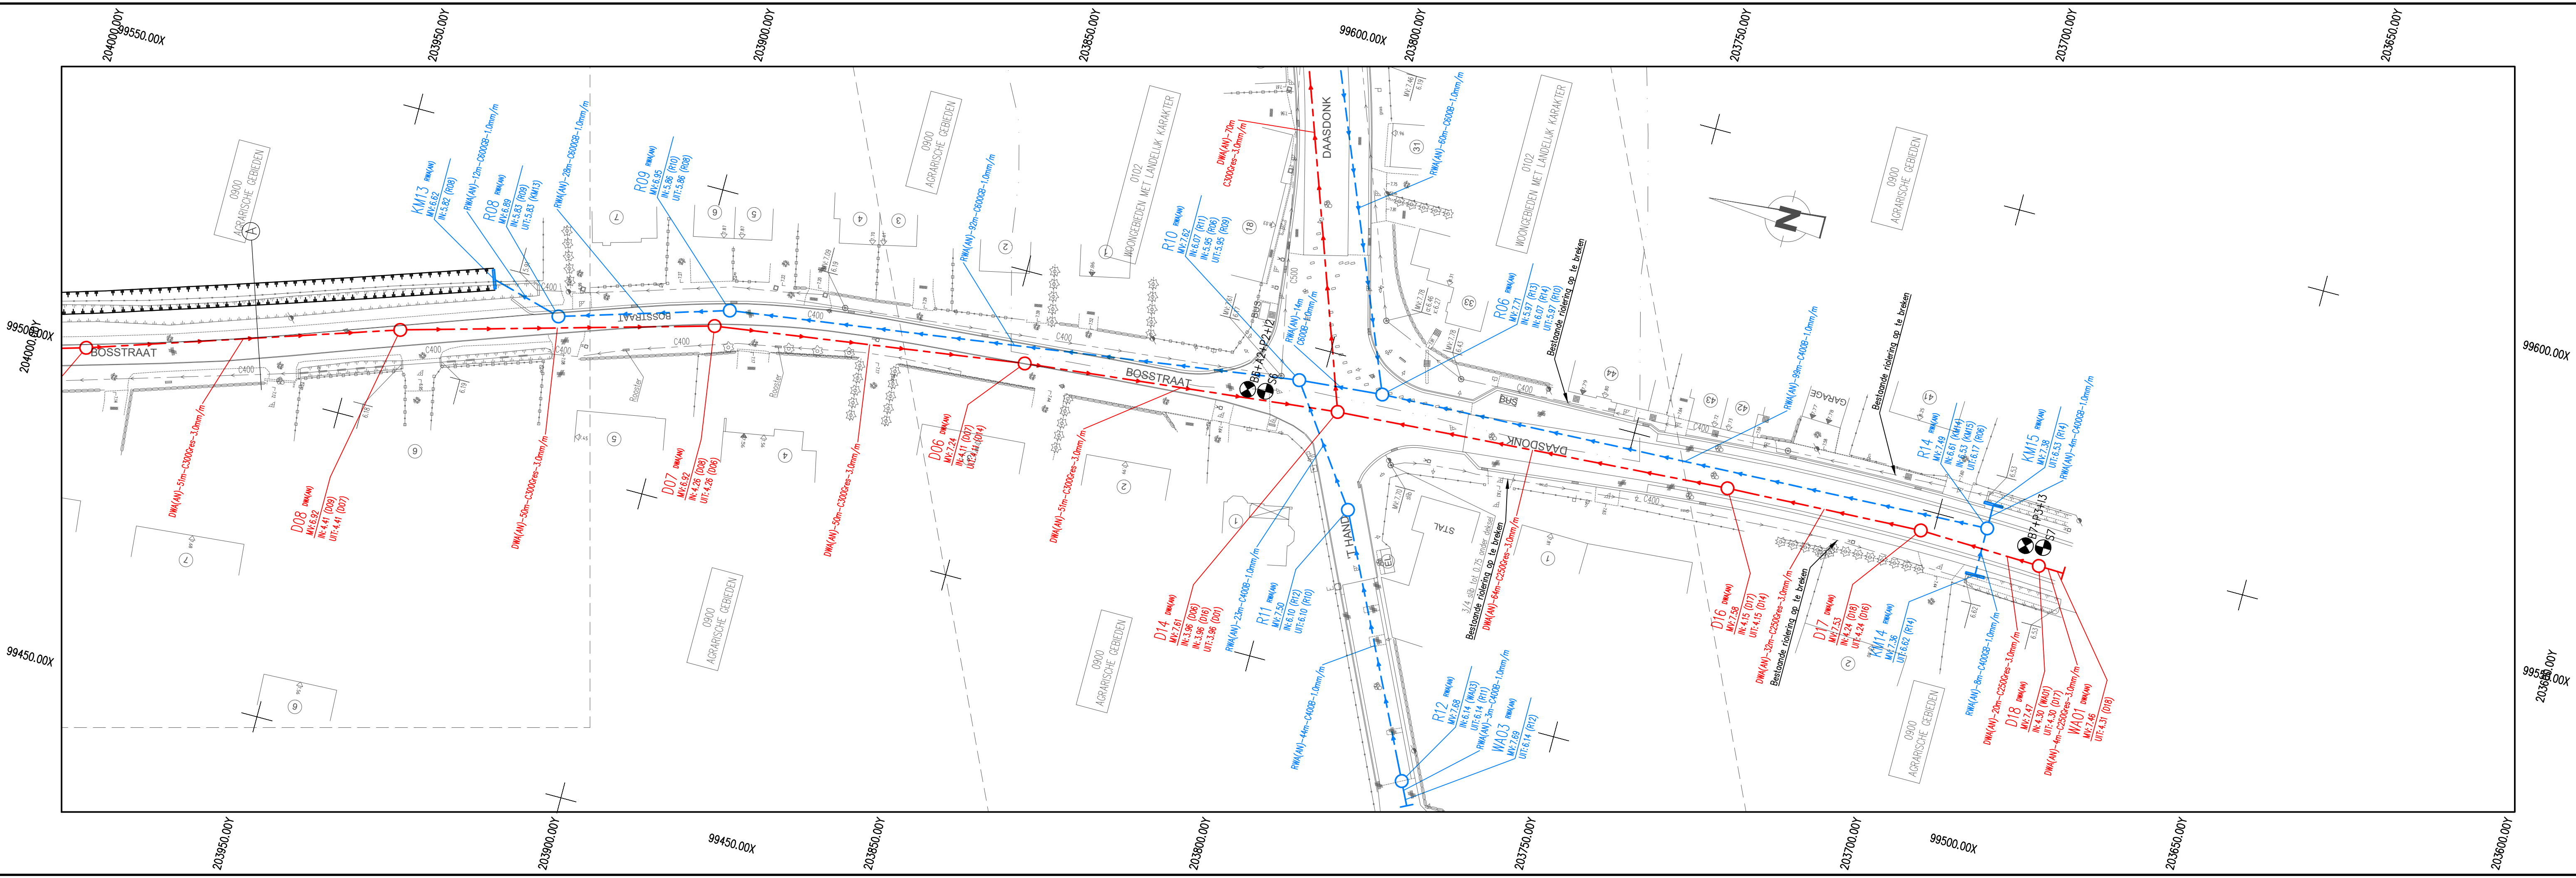

TALBOOM

Part of Sweco

opdrachtgever

Gemeente Evergem
Fortune De Kokerlaan 11
9940 Evergem
Tel: 09/216.05.00
Fax: 09/253.74.89

Danny Coene
de gemeentesecretaris

Joeri De Maetelaere
de burgemeester

project

WEGENIS- EN RIOLERINGSWERKEN
IN DAASDONK

GRONDPLAN ONTWERPEN TOESTAND

projectverantwoordelijke	FS
schaal	1/500 en 1/100
planooppervlakte	0.62m2
projectnr	T501051

plannummer

5-2

Index	Datum	Wijzigingen
01	11/02/2017	Voorontwerp
02	20/12/2019	Voorontwerp ofw. PS Wittenoor
03		
04		
05		
06		
07		
08		
09		
10		
11		
12		
13		
14		
15		



Studiebureau Talboom NV
A. Meersmandreef 1
BE-2870 Puurs-Sint-Amands

tel. +32 3 889 12 12
fax +32 3 889 64 68
email studiebureau@talboom.be
www.talboom.be

bank ING 320-6667967-95
iban BE76 3200 6679 6795
bic BRURBEBB
btw BE 0441.476.692

ALM—Daasdonk
Vergelijkingsvlak :
2.00 mTAW

DWA(AN)	Profielnummer
	Tussenafstand
	Bestaande hoogtes
	Ontworpen hoogtes
RWA(AN)	Tussenafstand
	Helling en diameter
	Bodemhoogte
	Max. hydraulisch peil
PERS(AN)	Legkarakteristieken
	Tussenafstand
	Helling en diameter
	Bodemhoogte
PERS(AN)	Max. hydraulisch peil
	Legkarakteristieken
	Tussenafstand
	Helling en diameter
	Bodemhoogte
	Max. hydraulisch peil
	Legkarakteristieken

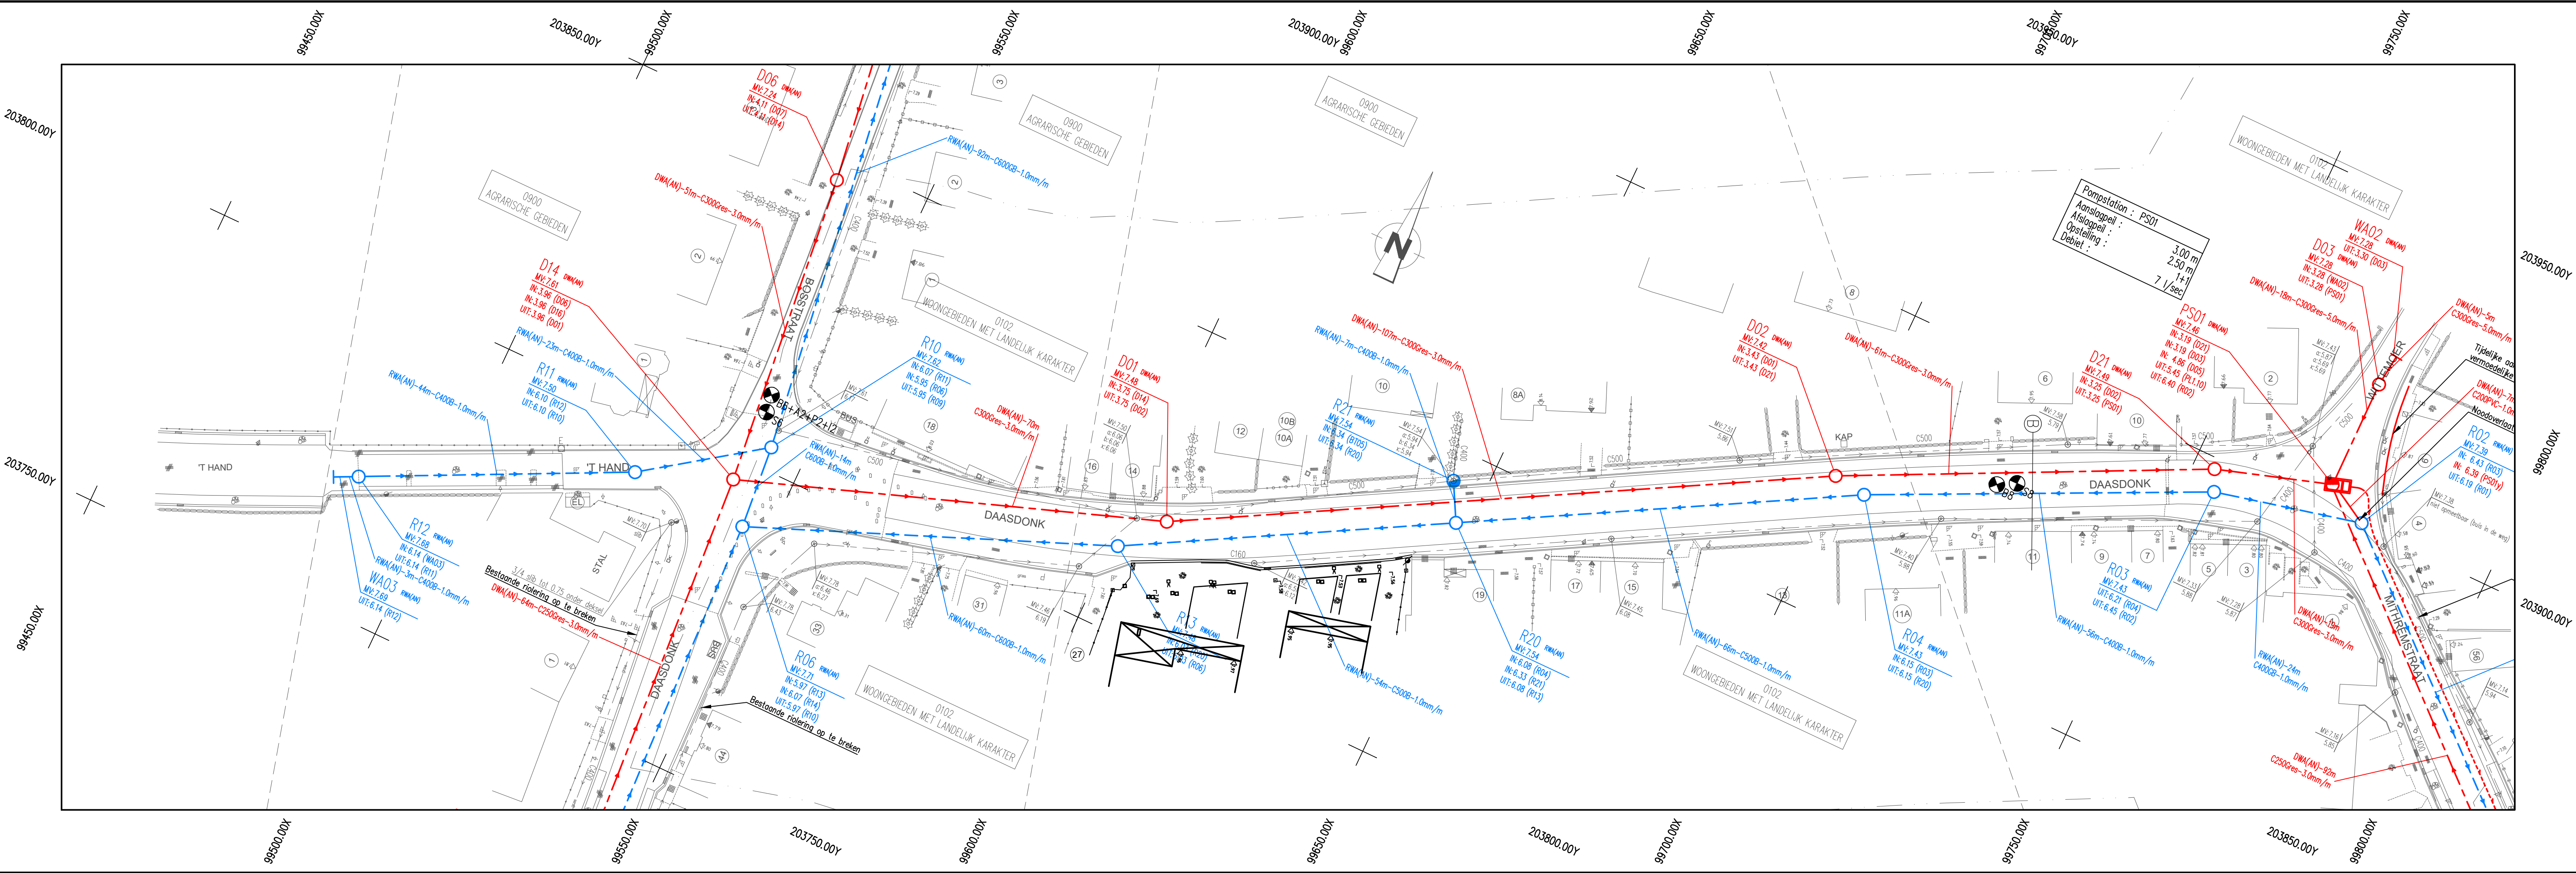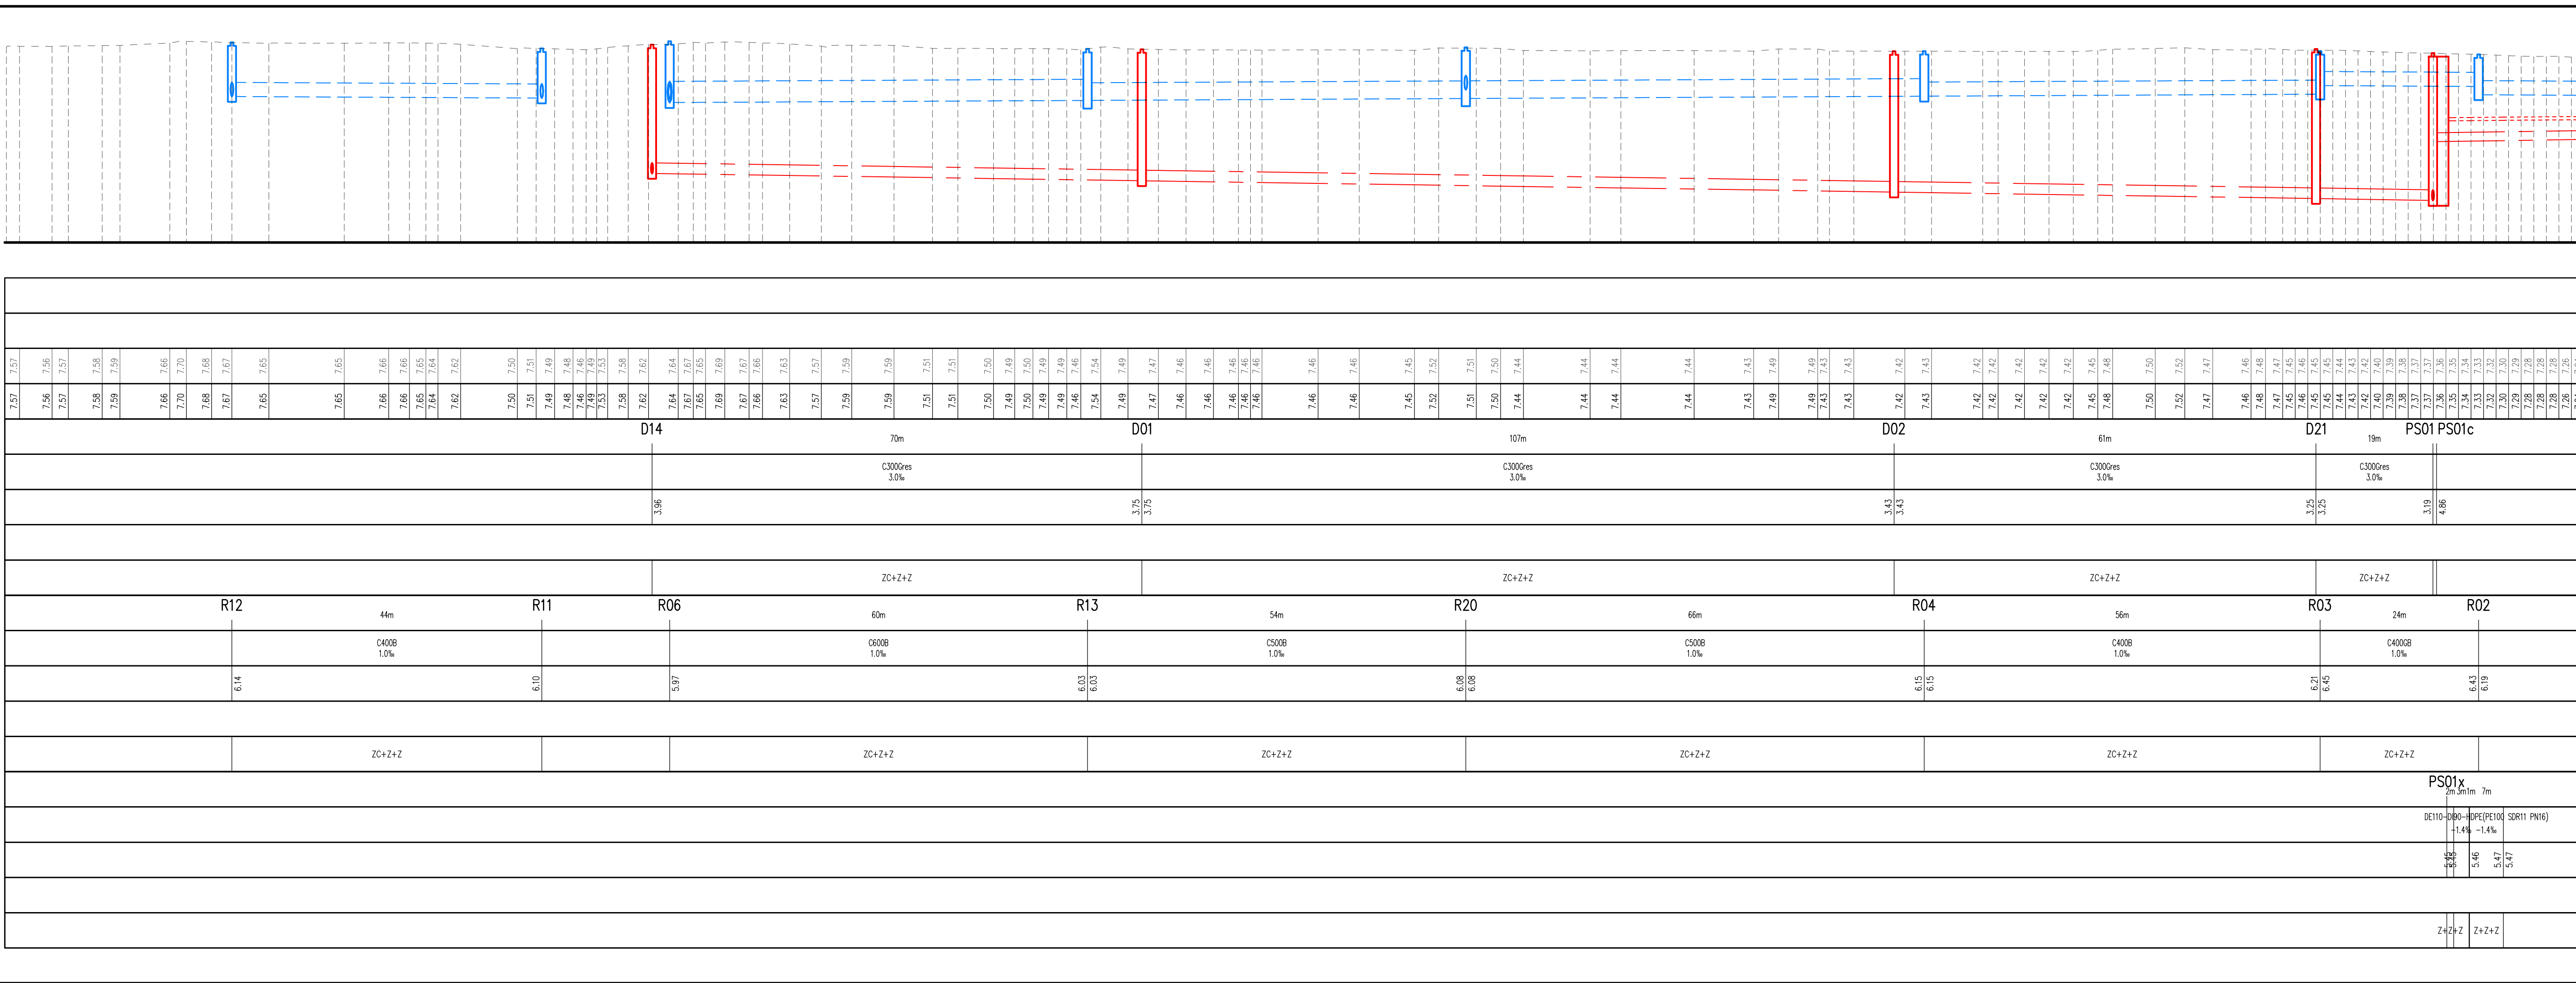

opdrachtgever
Gemeente Evergem
Fortune De Kokerlaan 11
9940 Evergem
Tel: 09/216.05.00
Fax: 09/253.74.89

Danny Coene
de gemeentesecretaris
Joeri De Maetelaere
de burgemeester

project
WEGENIS- EN RIOLERINGSWERKEN
IN DAASDONK


GRONDPLAN ONTWERPEN TOESTAND

projectverantwoordelijke FS
schaal 1/500 en 1/100
planoppervlakte 0.62m²
projectnr T501051

plannummer 5-3

Index	Datum	Wijzigingen
01	17/10/2017	Voorontwerp
02	20/12/2019	Voorontwerp afk. PS Wittenoor
03		
04		
05		
06		
07		
08		
09		
10		
11		
12		
13		
14		
15		
Studiebureau Talboom NV		tel. +32 3 889 12 12
A. Meersmansdreef 1		fax +32 3 889 64 68
BE-2870 Puurs-Sint-Amands		email studiebureau@talboom.be
		www.talboom.be
		bank ING 320-6667967-95
		iban BE76 3200 6679 6795
		bic BBRUBEBB
		btw BE 0441.476.692

Profielnummer	
Tussenafstand	
Bestaande hoogtes	
Ontworpen hoogtes	
DWA(AN)	Tussenafstand
	Helling en diameter
	Bodemhoogte
	Max. hydraulisch peil
	Ligkearacteristieken
RWA(AN)	Tussenafstand
	Helling en diameter
	Bodemhoogte
	Max. hydraulisch peil
	Ligkearacteristieken
PERS(AN)	Tussenafstand
	Helling en diameter
	Bodemhoogte
	Max. hydraulisch peil
	Ligkearacteristieken

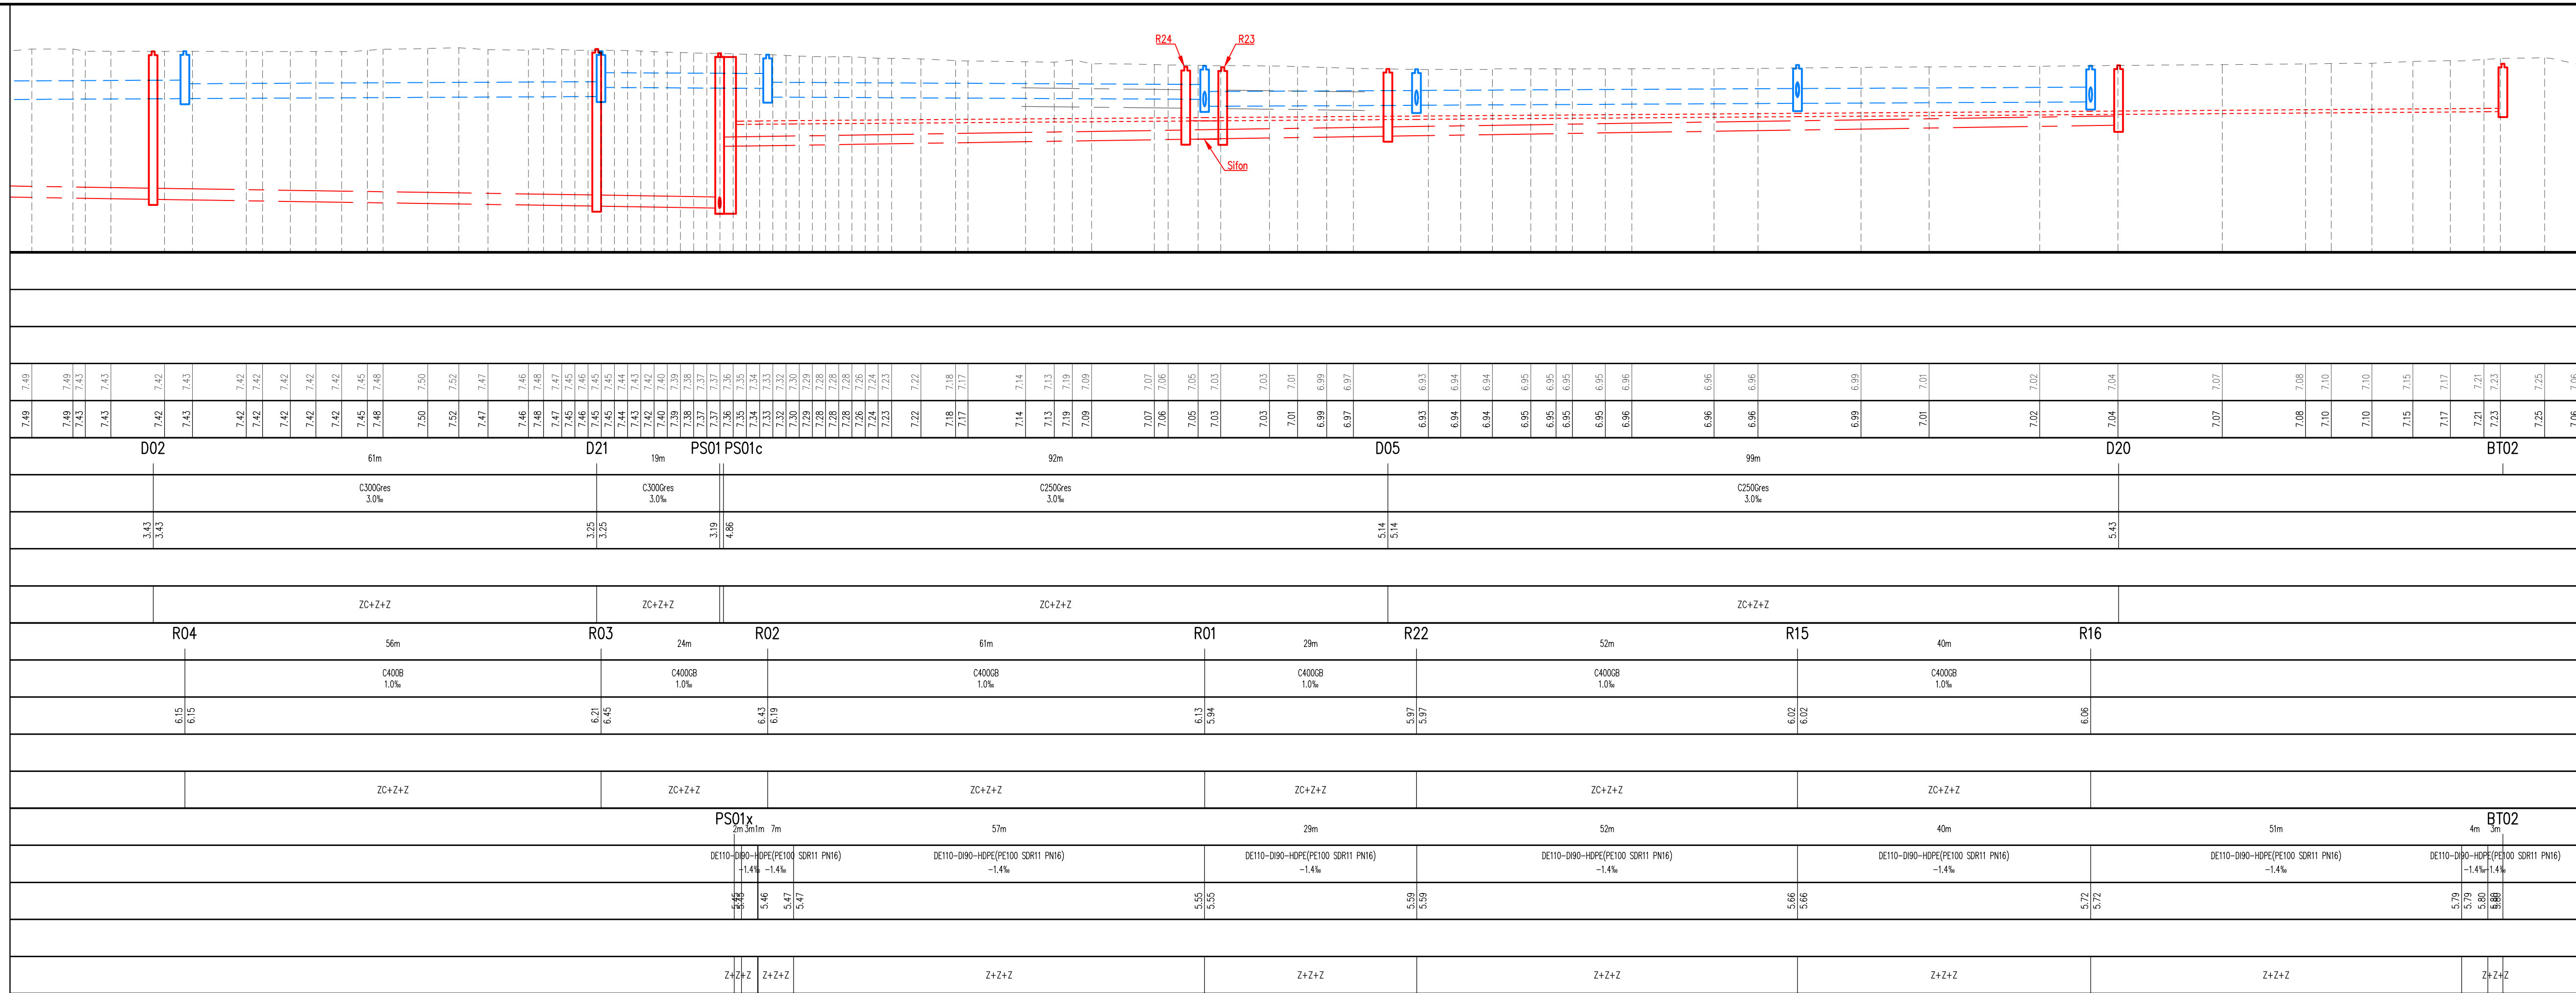

TALBOOM
Part of Sweco

Gemeente Evergem
Fortune De Kokerlaan 11
9940 Evergem
Tel: 09/216.05.00
Fax: 09/253.74.89

Danny Coene
de gemeentesecretaris

Joeri De Maertelaer
de burgemeester


WEGENIS- EN RIOLERINGSWERKEN IN DAASDONK

GRONDPLAN ONTWERPEN TOESTAND

projectverantwoordelijke	FS
schaal	1/500 en 1/100
planoppervlakte	0.62m ²
projectnr	T501051
plannummer	5-4



Index	Datum	Wijzigingen
01	17/10/2017	Voorontwerp
02	20/12/2019	Voorontwerp afk. PS Willemoer
03		
04		
05		
06		
07		
08		
09		
10		
11		
12		
13		
14		

Studiebureau Talboom NV	tel.	+32 3 889 12 12	bank	ING 3200-0667967-95
A. Meersmansdreef 1	fax	+32 3 889 64 68	iban	BE76 3200 6679 6795
BE-2870 Puurs-Sint-Amands	email	studiebureau@talboom.be	bic	BBRUBEBB
	www.talboom.be		btw	BE 0441.476.692

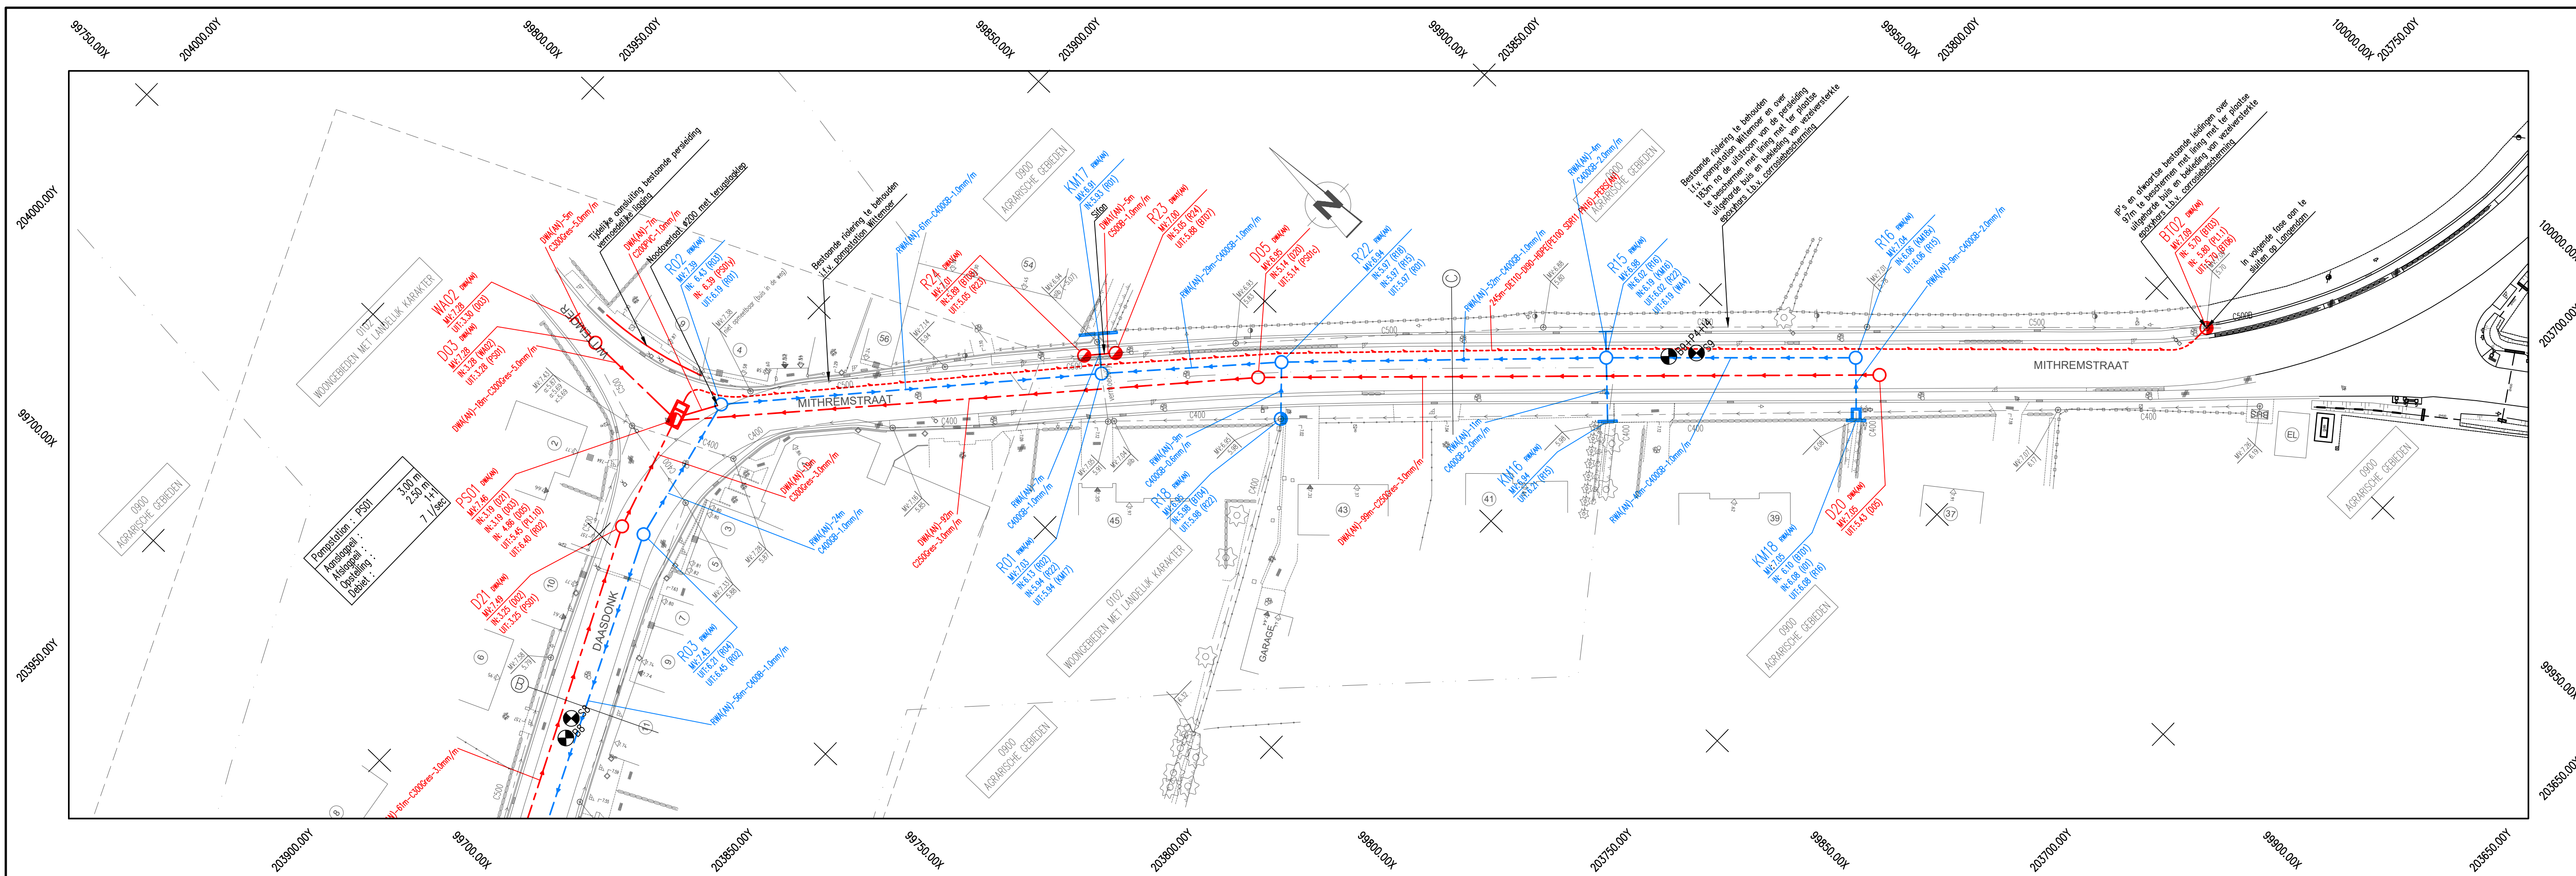

ALM–Bosstraat
Vergelijkingsvlak :
0.00 mTAW

Profilnummer	Tussenafstand	Bestaande hoogtes	Ontworpen hoogtes
DWA(AN)	Tussenafstand	Helling en diameter	Bodemhoogte
RWA(AN)	Tussenafstand	Helling en diameter	Bodemhoogte

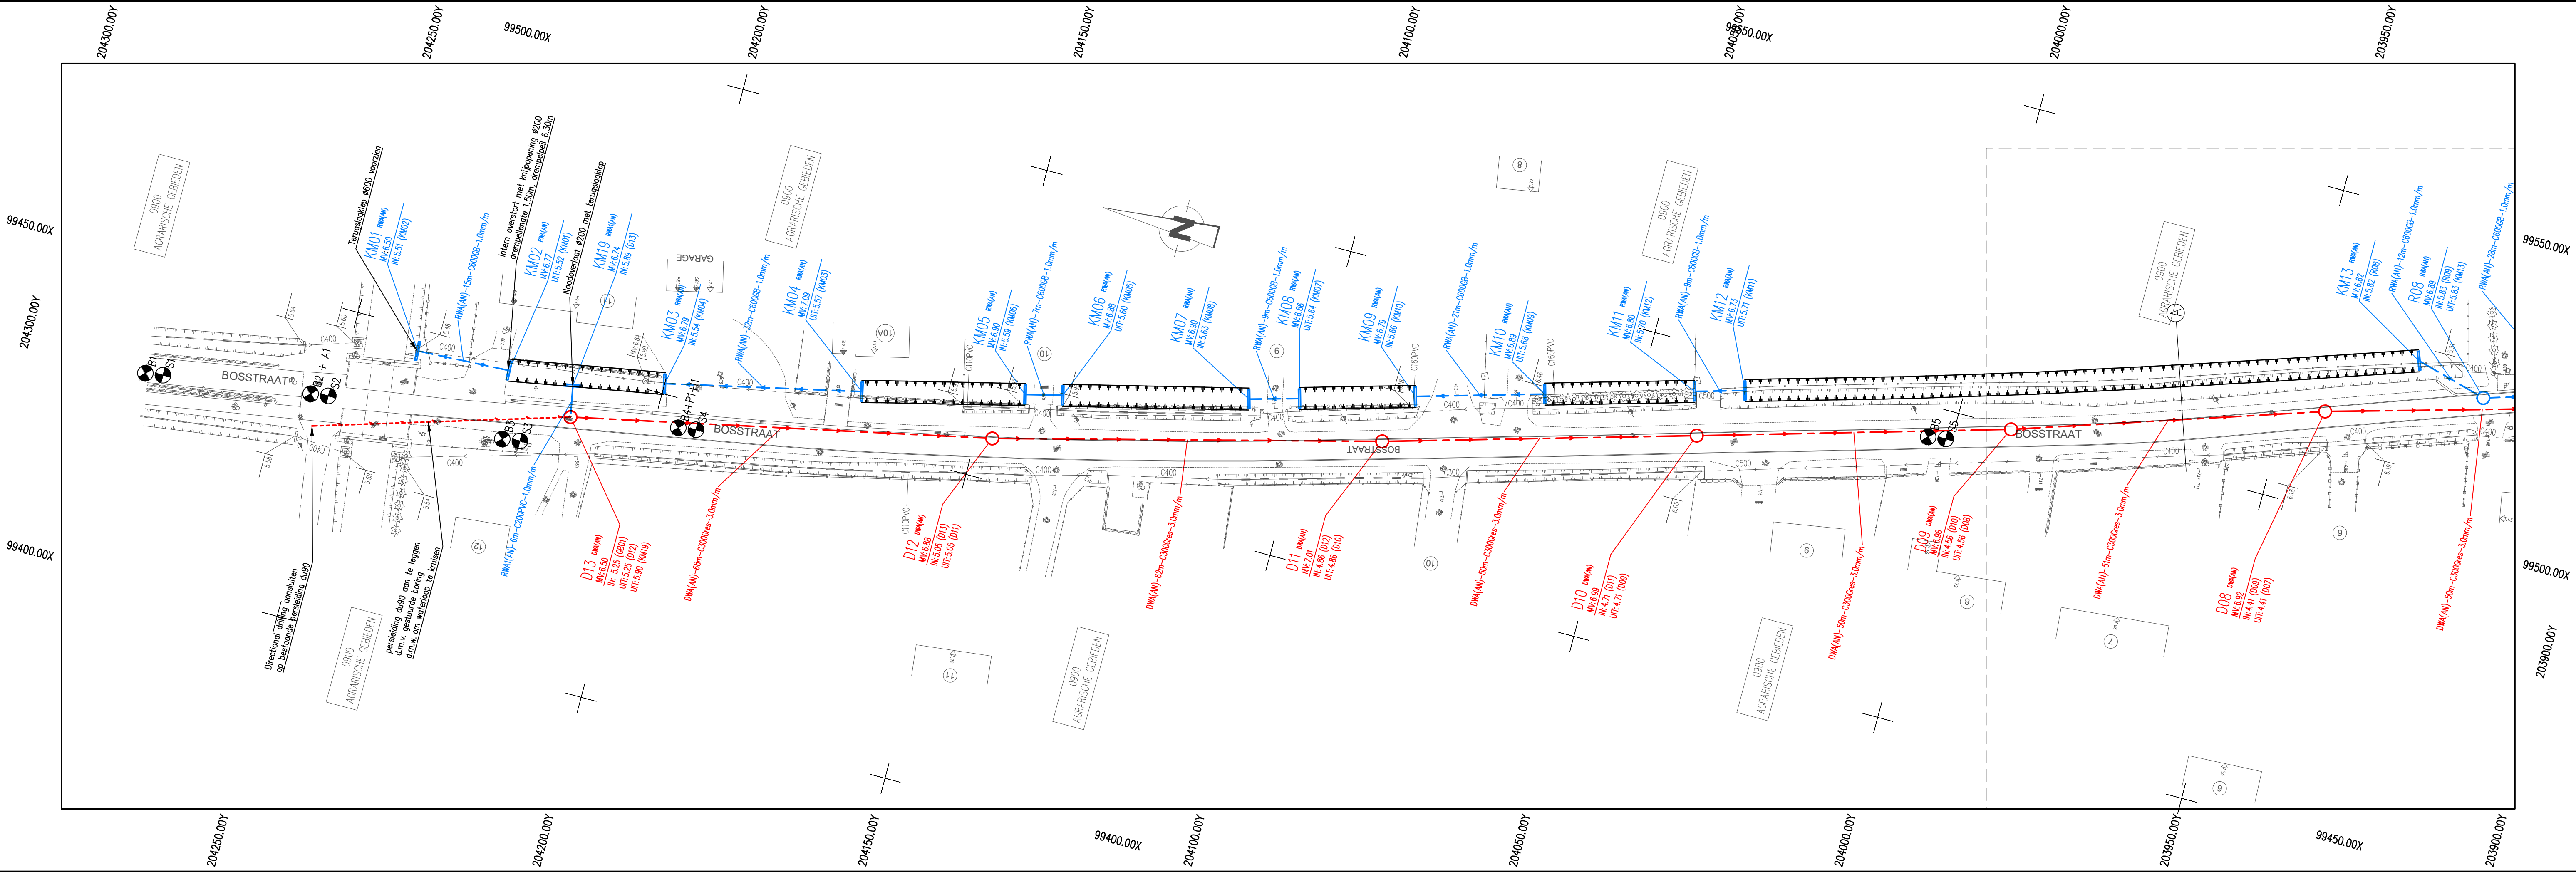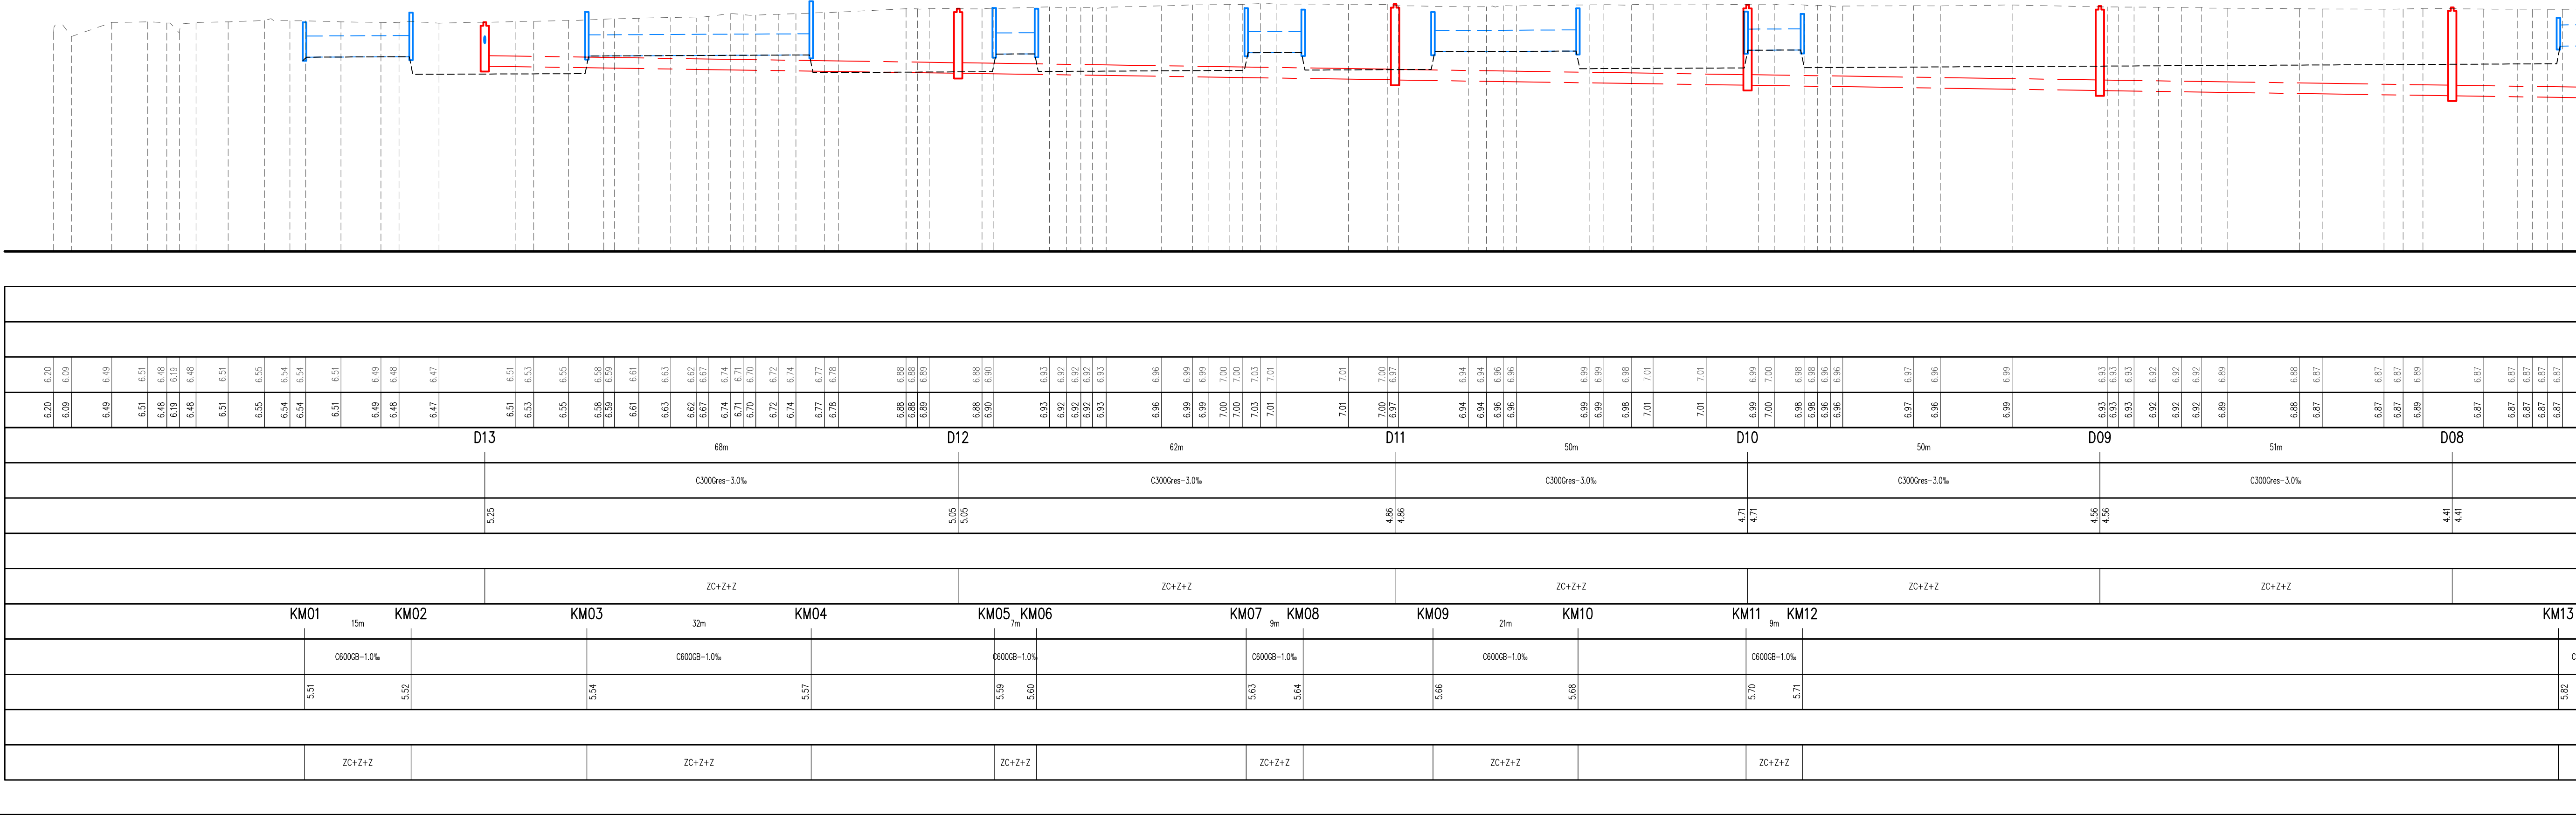



TALBOOM
Part of Sweco

opdrachtgever
Gemeente Evergem
Fortune De Kokerlaan 11
9940 Evergem
Tel: 09/216.05.00
Fax: 09/253.74.89

Danny Coene
de gemeentesecretaris

Joeri De Maetelaere
de burgemeester

project
WEGENIS- EN RIOLERINGSWERKEN
IN DAASDONK

projectverantwoordelijke
schaal
planoppervlakte
projecteur

FS
1/500 en 1/100
0.62m²
T50105.1

plannummer
5-1

01
02
03
04
05
06
07
08
09
10
11
12
13
14
15

Datum
17/10/2017
20/12/2019

Wijzigingen
Voorsontwerp
Voorsontwerp afd. PS Wittenoor

Studiebureau Talboom NV
A. Meensmansdreef 1
BE-2870 Puurs-Sint-Amands

tel. +32 3 889 12 12
fax +32 3 889 64 68
email studiebureau@talboom.be
www.talboom.be

bank ING 320-0667967-95
iban BE76 3200 6679 6795
bic BBRUBEBB
btw BE 0441.476.692



TALBOOM
Part of Sweco

opdrachtgever

Gemeente Evergem
Fortune De Kokerlaan 11
9940 Evergem
Tel: 09/216.05.00
Fax: 09/253.74.89

Danny Coene
de gemeentesecretaris

Joeri De Maetelaere
de burgemeester

project

WEGENIS- EN RIOLERINGSWERKEN
IN DAASDONK

ONTWERPPLAN RIOLERINGS- EN COLLECTORWERKEN MET L.O.N. EN SONDERINGEN EN BORINGEN

projectverantwoordelijke FS
schaal 1/500 en 1/100
plannoppervlakte 0.31m²
projectnr TS01051


plannummer **7-3**

Index	Datum	Wijzigingen
01	17/10/2017	Voorontwerp
02	20/12/2019	Voorontwerp afk. PS Wittenmoer
03		
04		
05		
06		
07		
08		
09		
10		
11		
12		
13		
14		
15		

Studiebureau Talboom NV
A. Meersmansdreef 1
BE-2870 Puurs-Sint-Amands

tel. +32 3 889 12 12
fax +32 3 889 64 68
email studiebureau@talboom.be
www.talboom.be

bank ING 320-0667967-95
iban BE76 3200 6679 6795
bic BBRUBEBB
btw BE 0441.476.692

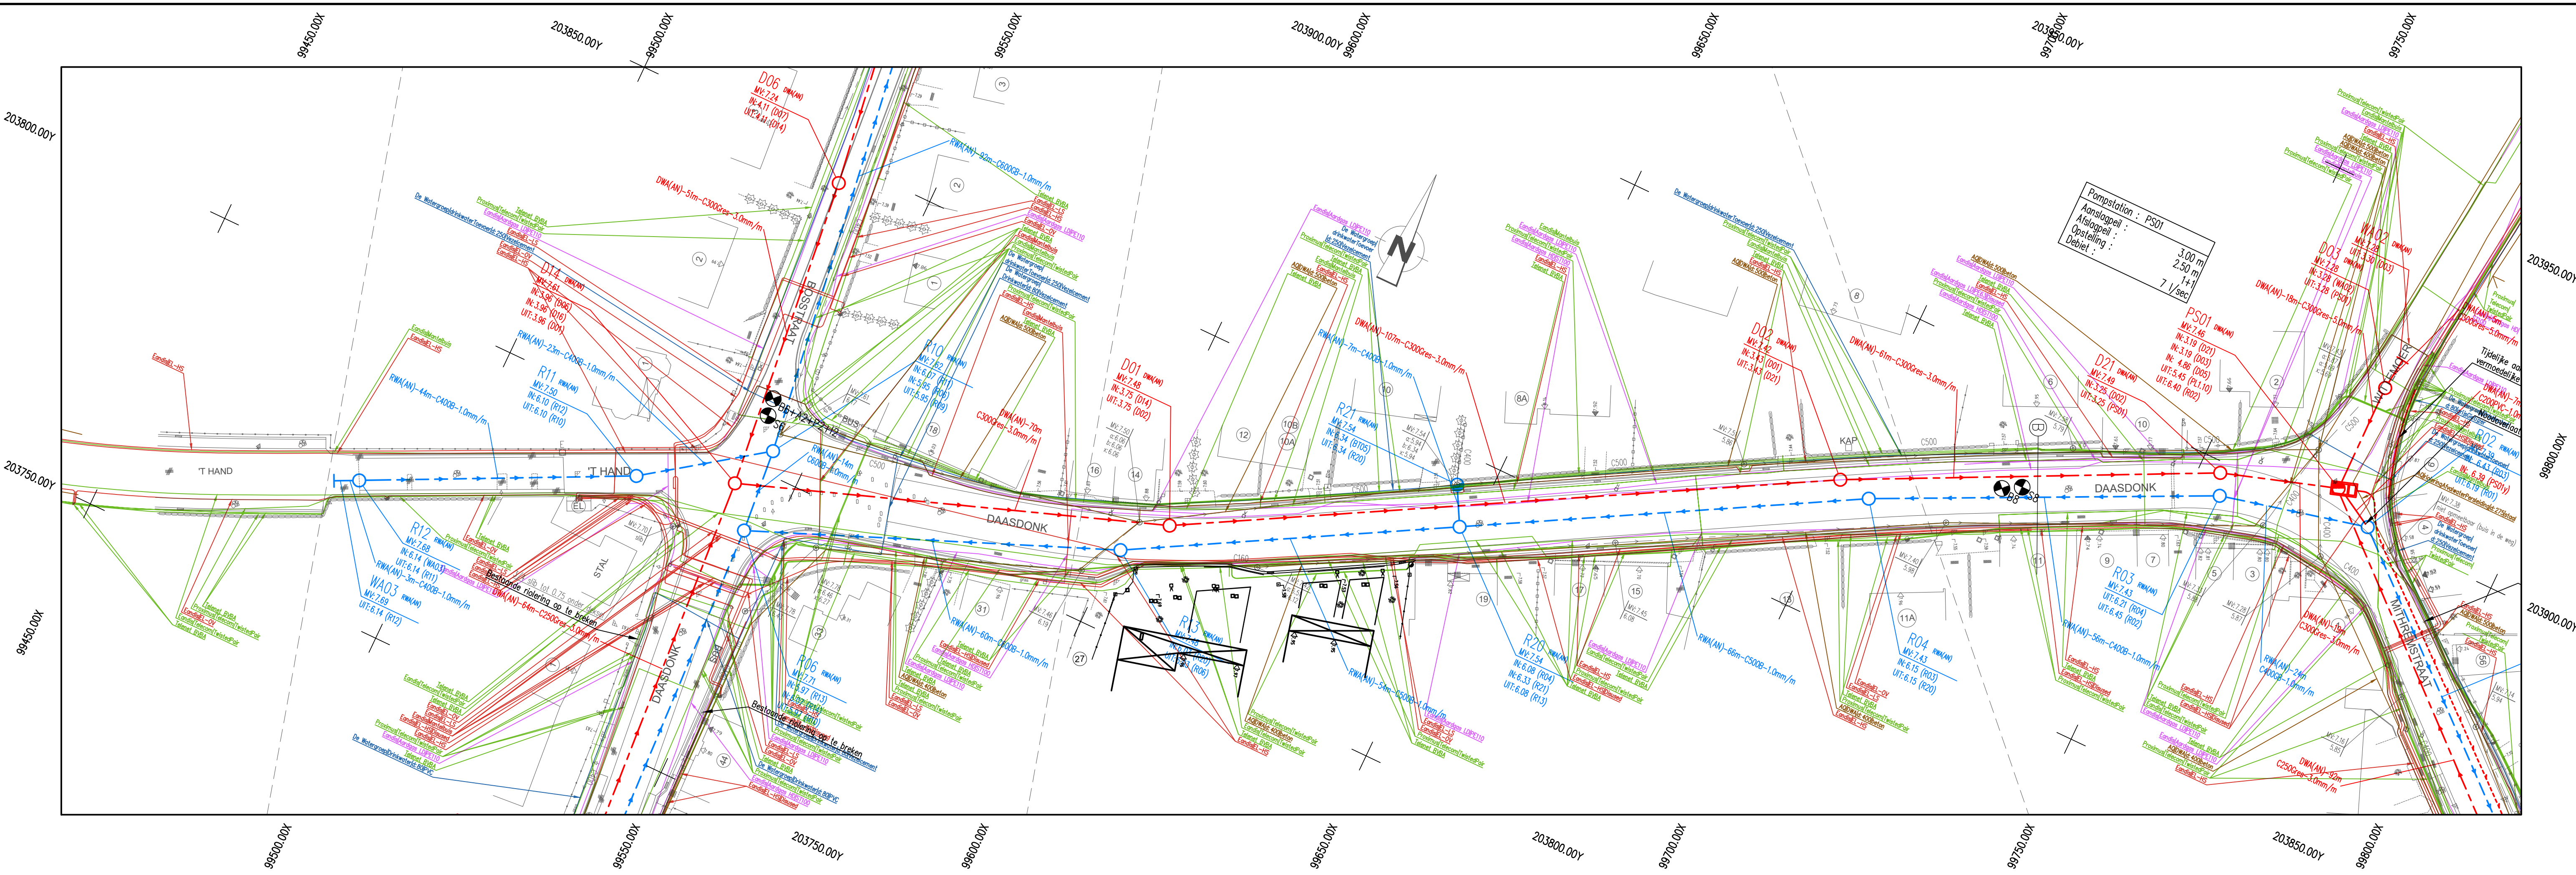



TALBOOM
Part of Sweco

opdrachtgever

Gemeente Evergem
Fortune De Kokerlaan 11
9940 Evergem
Tel: 09/216.05.00
Fax: 09/253.74.89

Danny Coene
de gemeentesecretaris

Joeri De Maertelaere
de burgemeester

project

WEGENIS- EN RIOLERINGSWERKEN
IN DAASDONK

ONTWERPPLAN RIOLERINGS- EN COLLECTORWERKEN MET L.O.N. EN SONDERINGEN EN BORINGEN

projectverantwoordelijke FS
schaal 1/500 en 1/100
planoppervlakte 0.31m²
projectnr T501051


plannummer **7-4**

Index	Datum	Wijzigingen
01	17/10/2017	Voorontwerp
02	20/12/2019	Voorontwerp afk. PS Wittenmoer
03		
04		
05		
06		
07		
08		
09		
10		
11		
12		
13		
14		
15		

Studiebureau Talboom NV
A. Meersmansdreef 1
BE-2870 Puurs-Sint-Amands

tel. +32 3 889 12 12
fax +32 3 889 64 68
email studiebureau@talboom.be
www.talboom.be

bank ING 320-0667967-95
iban BE76 3200 6679 6795
bic BBRUBEBB
btw BE 0441.476.692

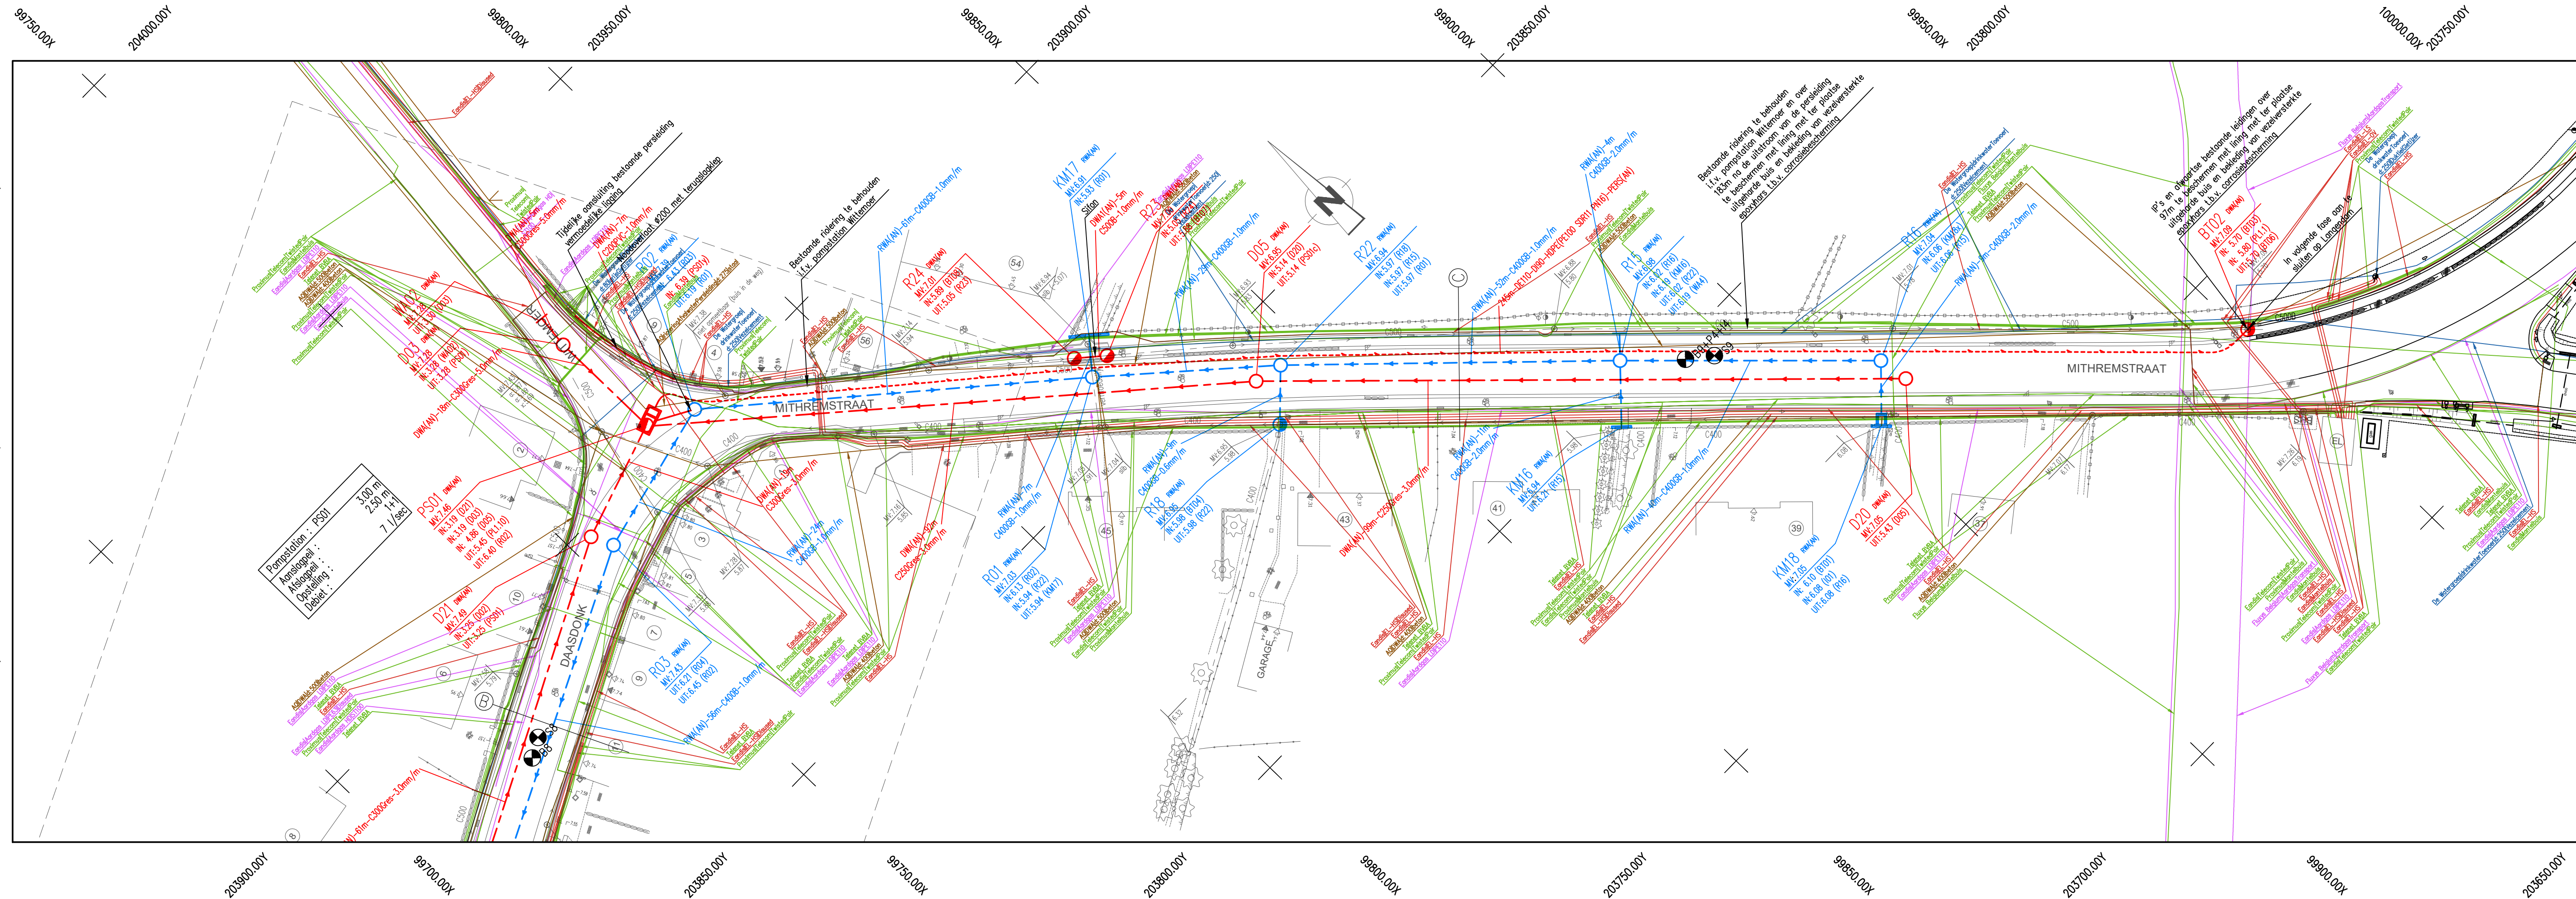



TALBOOM

Part of Sweco

opdrachtgever

Gemeente Evergem
Fortune De Kokerlaan 11
9940 Evergem
Tel: 09/216.05.00
Fax: 09/253.74.89

Danny Coene
de gemeentesecretaris

Joeri De Maertelaere
de burgemeester

project

WEGENIS- EN RIOLERINGSWERKEN
IN DAASDONK

TYPEDWARSPROFIEL

projectverantwoordelijke FS
schaal 1/100
planoppervlakte 0.06m²
projectnr T501051

plannummer **6**

Index	Datum	Wijzigingen
01	17/10/2017	Voorontwerp
02	20/12/2019	Voorontwerp afk. PS Wittemoer
03		
04		
05		
06		
07		
08		
09		
10		
11		
12		
13		
14		
15		

Studiebureau Talboom NV
A. Meersmansdreef 1
BE-2870 Puurs-Sint-Amands

tel. +32 3 889 12 12
fax +32 3 889 64 68
email studiebureau@talboom.be
www.talboom.be

bank ING 320-0667967-95
iban BE76 3200 6679 6795
bic BBRUBEBB
btw BE 0441.476.692



TALBOOM
Part of Sweco

opdrachtgever

Gemeente Evergem
Fortune De Kokerlaan 11
9940 Evergem
Tel: 09/216.05.00
Fax: 09/253.74.89

Danny Coene
de gemeentesecretaris

Joeri De Maetelaere
de burgemeester

project

WEGENIS- EN RIOLERINGSWERKEN
IN DAASDONK

ONTWERPPLAN RIOLERINGS- EN COLLECTORWERKEN MET L.O.N. EN SONDERINGEN EN BORINGEN

projectverantwoordelijke FS
schaal 1/500 en 1/100
planoppervlakte 0.31m²
projectnr TS01051


plannummer **7-2**

Index	Datum	Wijzigingen
01	17/10/2017	Voorontwerp
02	20/12/2019	Voorontwerp afk. PS Wittenmoer
03		
04		
05		
06		
07		
08		
09		
10		
11		
12		
13		
14		
15		

Studiebureau Talboom NV
A. Meersmansdreef 1
BE-2870 Puurs-Sint-Amands

tel. +32 3 889 12 12
fax +32 3 889 64 68
email studiebureau@talboom.be
www.talboom.be

bank ING 320-0667967-95
iban BE76 3200 6679 6795
bic BBRUBEBB
btw BE 0441.476.692

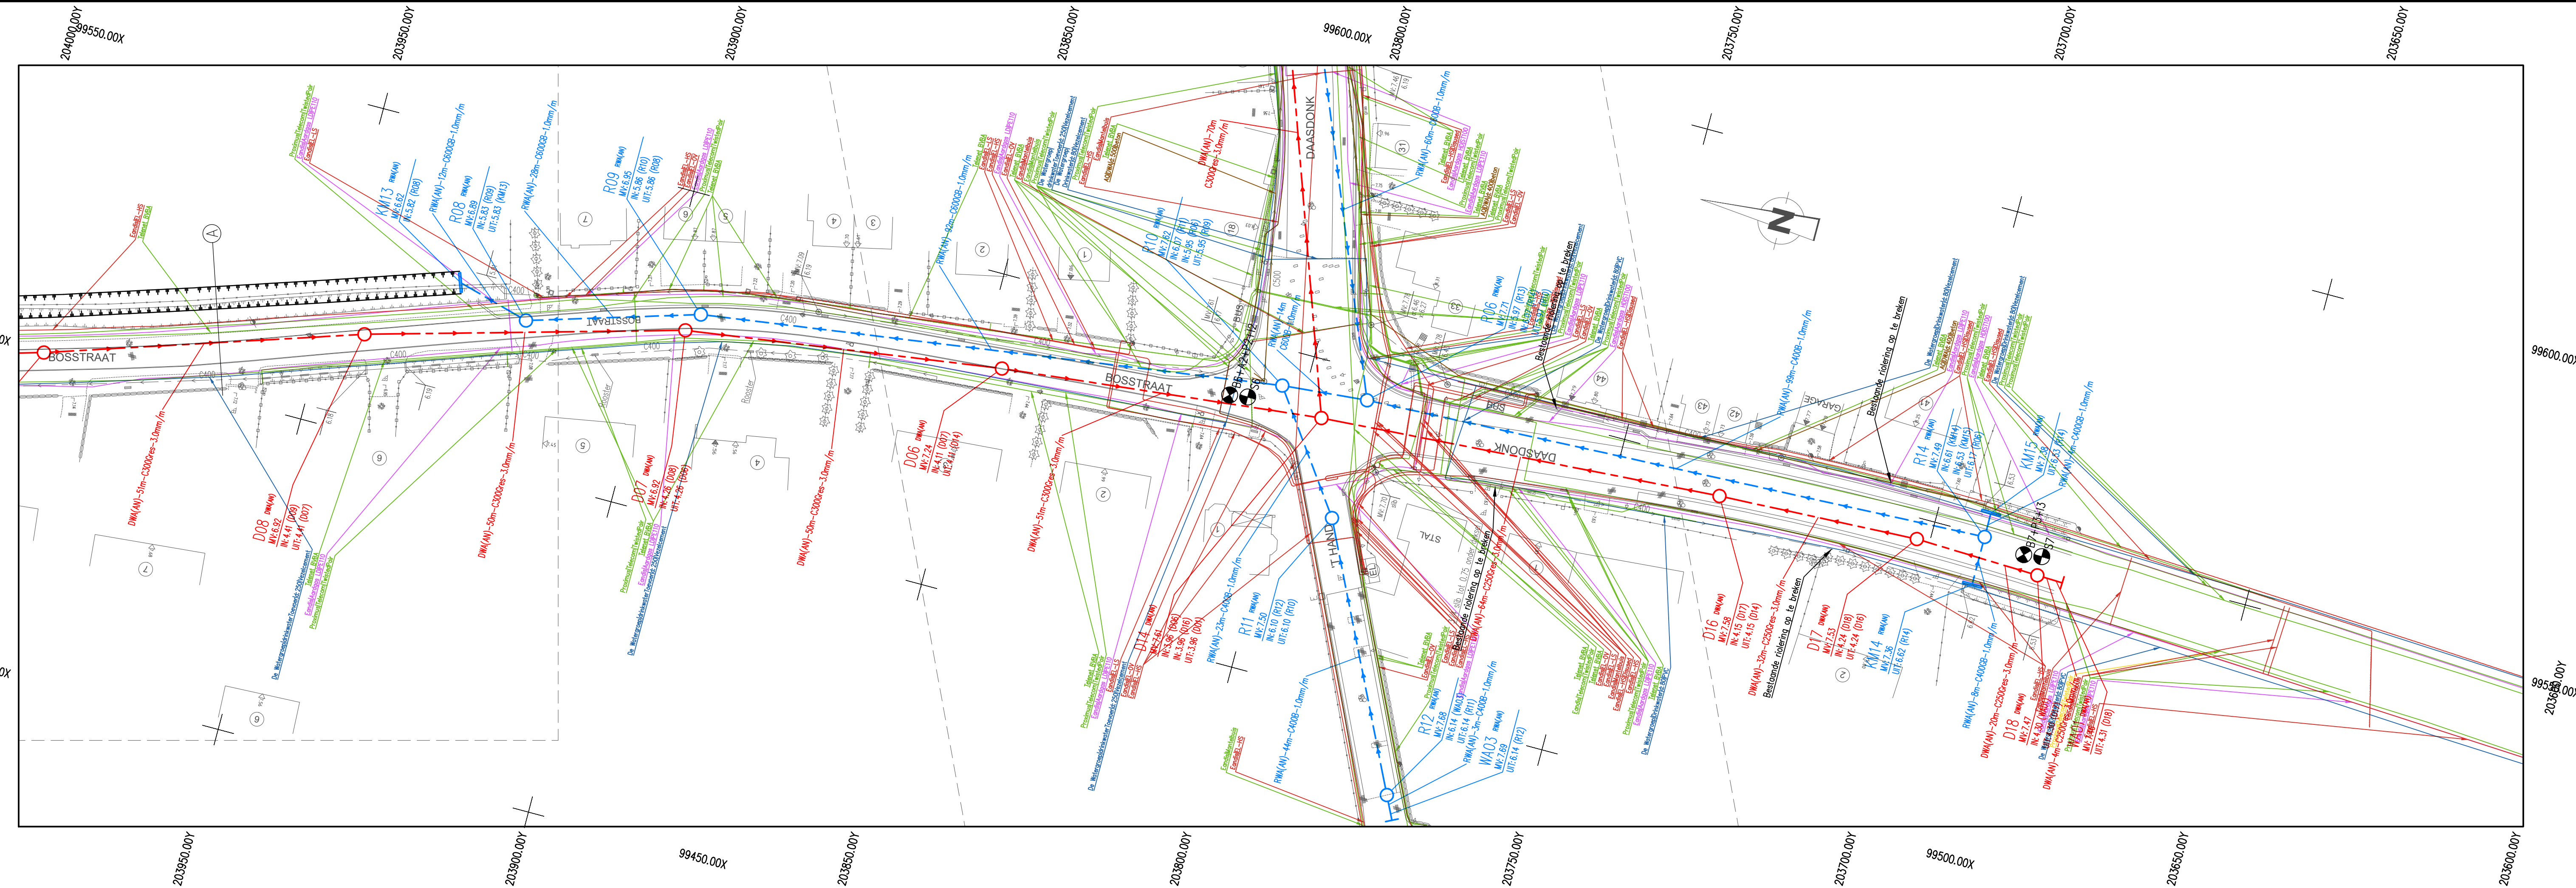

Studiebureau Talboom NV	tel. +32 3 889 12 12	bank ING 320-0667967-95
A. Meersmansdreef 1	fax +32 3 889 64 68	iban BE76 3200 6679 6795
BE-2870 Puurs-Sint-Amands	email studiebureau@talboom.be	bic BBRUBEBB
	www.talboom.be	btw BE 0441.476.692