




ARCHEOLOGIENOTA - PLANNEN

SINT-PIETERS-LEEUEW – JOSEPH DEPAUWSTRAAT

J. CLAESEN, B. VAN GENECHTEN,
E. AUDENAERT & A. DOUCET

OKTOBER 2019 – MAART 2020

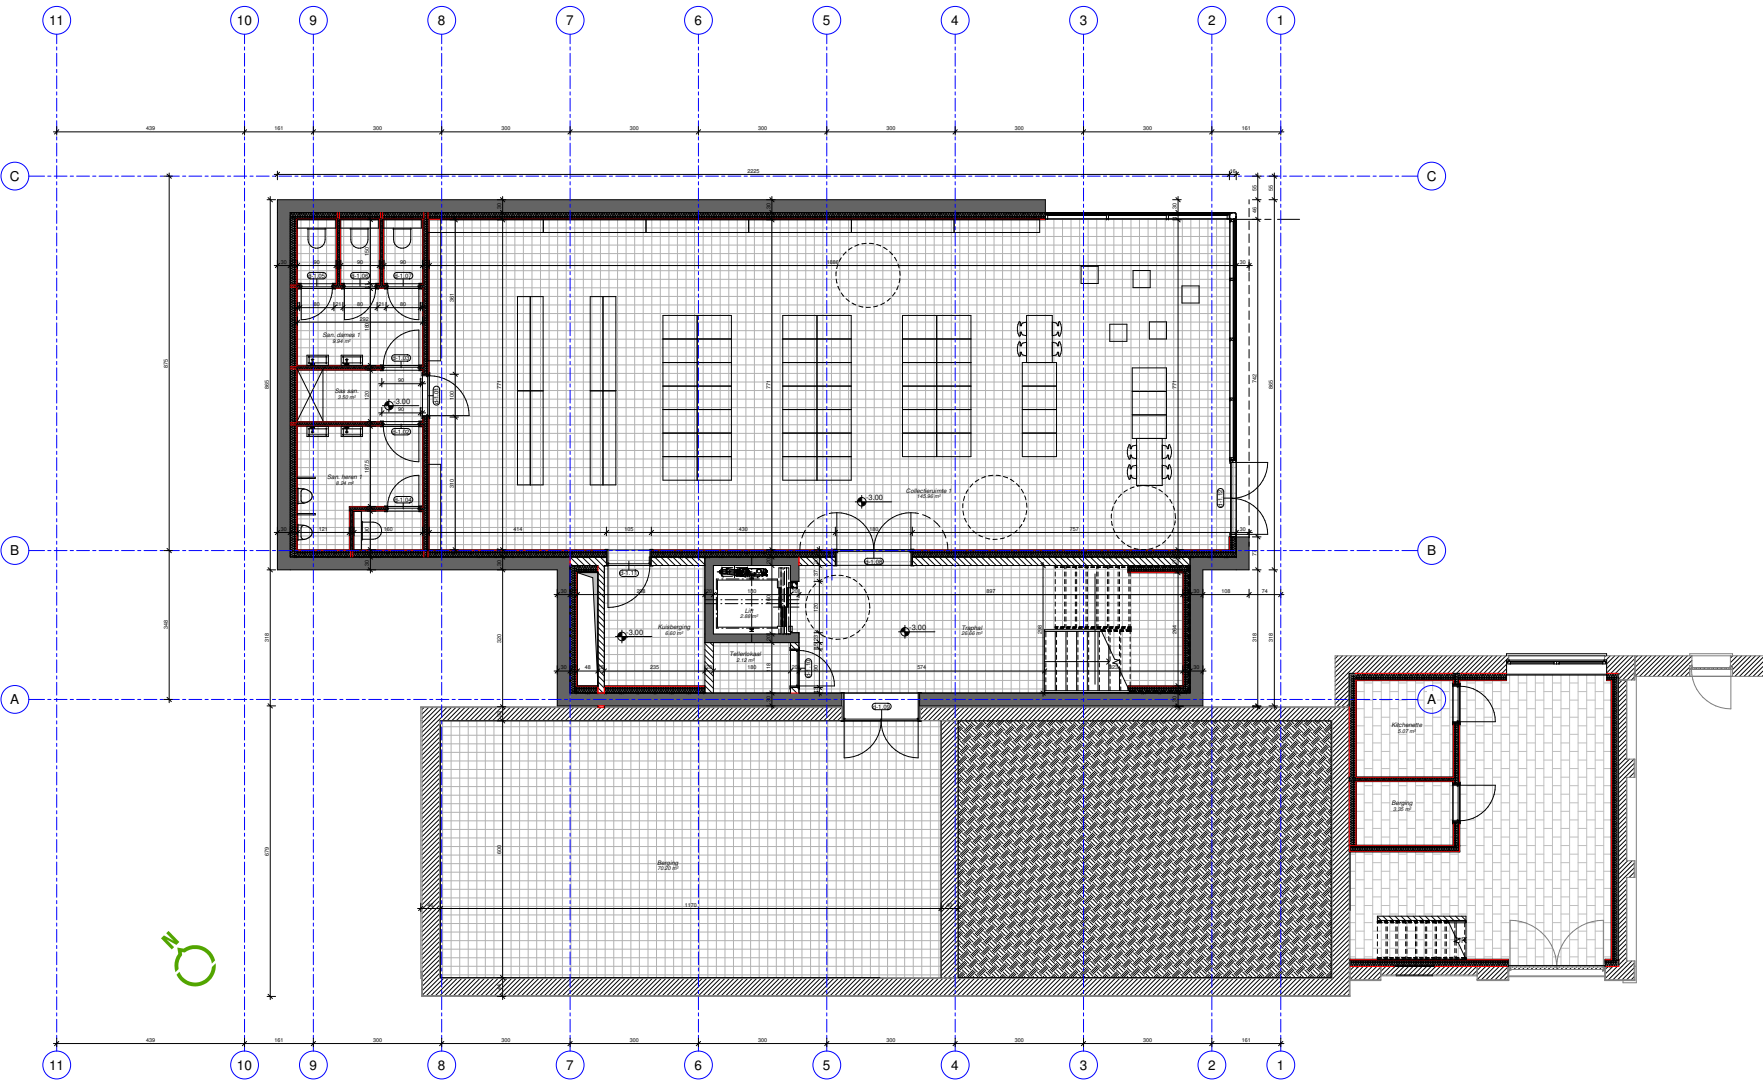

1 Niv.-3.00 (nieuwe toestand)
1 : 50

LANDHUIS DEVIRON

PROJECTOMSCHRIJVING

architectenbureau
HELON ARCHITECTEN BVBA BV
Bergensesteenweg 710 bus 7
1600 Sint-Pieters-Leeuw
t. 02/300.07.50
m.
w.
p. frank.rootaert@helen-architecten.be

opdrachtgever
Gemeente Sint-Pieters-Leeuw
Pastorijstraat 21
1600 Sint-Pieters-Leeuw
t.
m.
e-mail

projectgegevens

adres:
Joseph De Pauwstraat 11
1600 Sint-Pieters-Leeuw
kadaster:
Afs. x Sec. x Flak(s) x
projectnummer:
918-02

index

a. 24/09/2018 Aanpassingen architectuur
b.
c.
d.
e.
f.
g.
h.


ONTWERP:

17/09/2018

GRONDPLAN NIV.-1
NIEUWE TOESTAND

1 Grondplan gelijkvloers (nieuwe toestand)

1 : 50

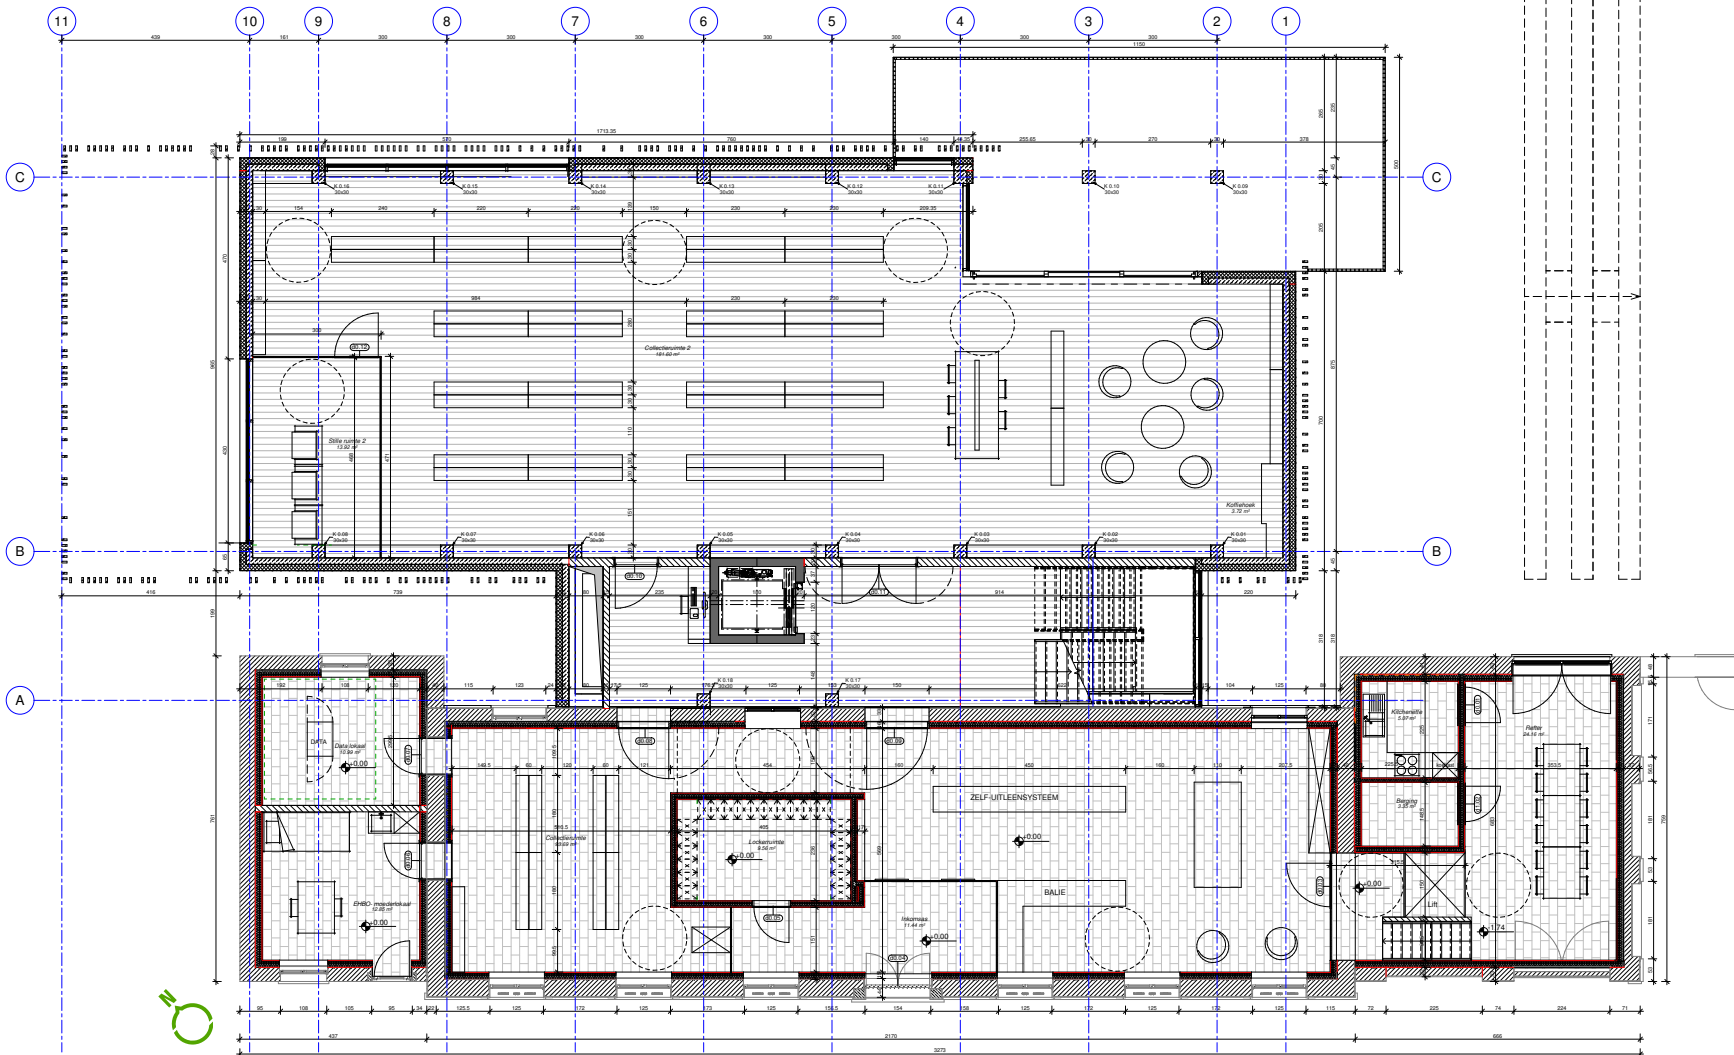

LANDHUIS DEVIRON

PROJECTOMSCHRIJVING

architectenbureau

HELON ARCHITECTEN BVBA BV
Bergensesteenweg 709 bus 7
1600 Sint-Pieters-Leeuw
t. 02/300.07.50
m.
w.
e. frank.rootaert@helon-architecten.be

opdrachtgever

Gemeente Sint-Pieters-Leeuw
Pastorijstraat 21
1600 Sint-Pieters-Leeuw
t.
m.
e. e-mail

projectgegevens

adres:
Joseph De Pauwstraat 11
1000 Sint-Pieters-Leeuw
kadaster:
Afd. v. Sec. v. Nat. v.
projectnummer:
P118-02


index

a. 24/09/2018 Aanpassingen architectuur
b.
c.
d.
e.
f.
g.
h.

ONTWERP:

17/09/2018

GRONDPLAN NIV. GELUKVLOERS
NIEUWE TOESTAND

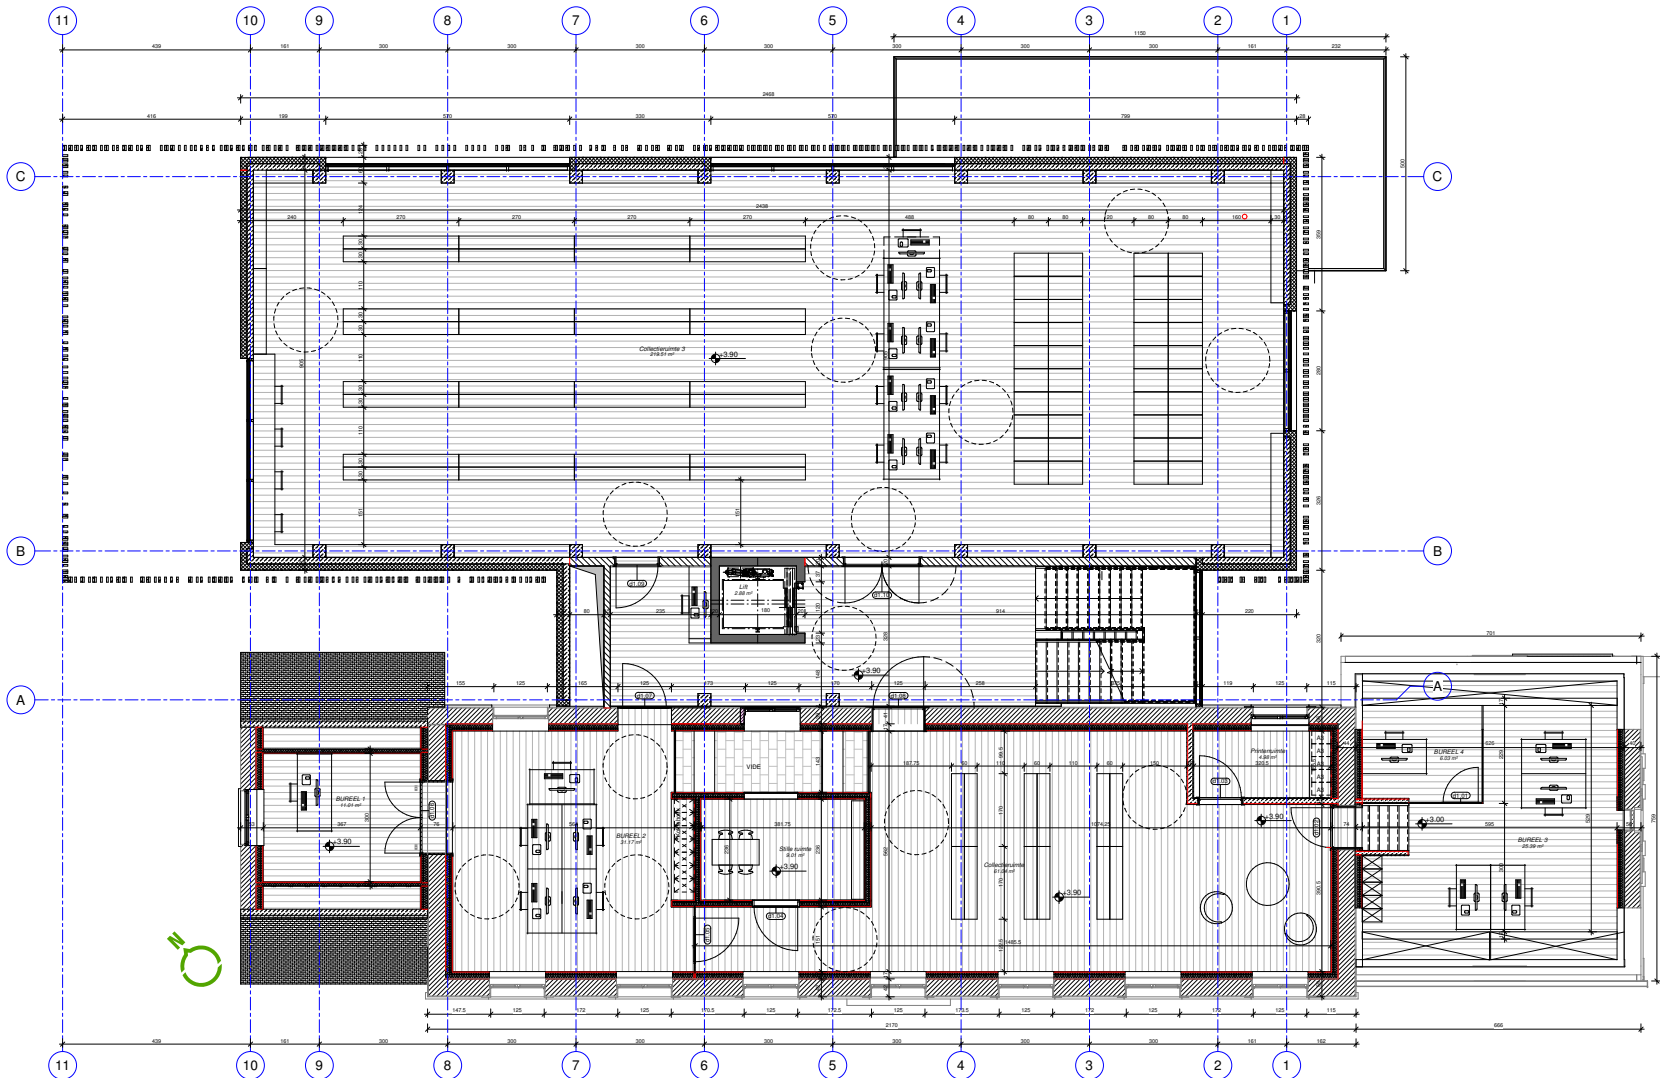

1 Grondplan niv.+3.90 (nieuwe toestand)
1:50

LANDHUIS DEVIRON

PROJECTOMSCHRIJVING

architectenbureau

HELON ARCHITECTEN BVBA BV
Bergensesteenweg 720 bus 7
1600 Sint-Pieters-Leeuw
t. 02/300.07.50
m.
w.
p. frank.roobaert@helon-architecten.be

opdrachtgever

Gemeente Sint-Pieters-Leeuw
Pastorijstraat 21
1600 Sint-Pieters-Leeuw
t.
m.
e-mail

projectgegevens

adres:
Joseph De Pauwstraat 11
1600 Sint-Pieters-Leeuw
kadaster:
AIG x Sec: x N(10)x
projectnummer:
R18-02


index

a. 24/09/2018 Aanpassingen architectuur
b.
c.
d.
e.
f.
g.
h.

ONTWERP:

17/09/2018

GRONDPLAN NIV. +1
NIEUWE TOESTAND

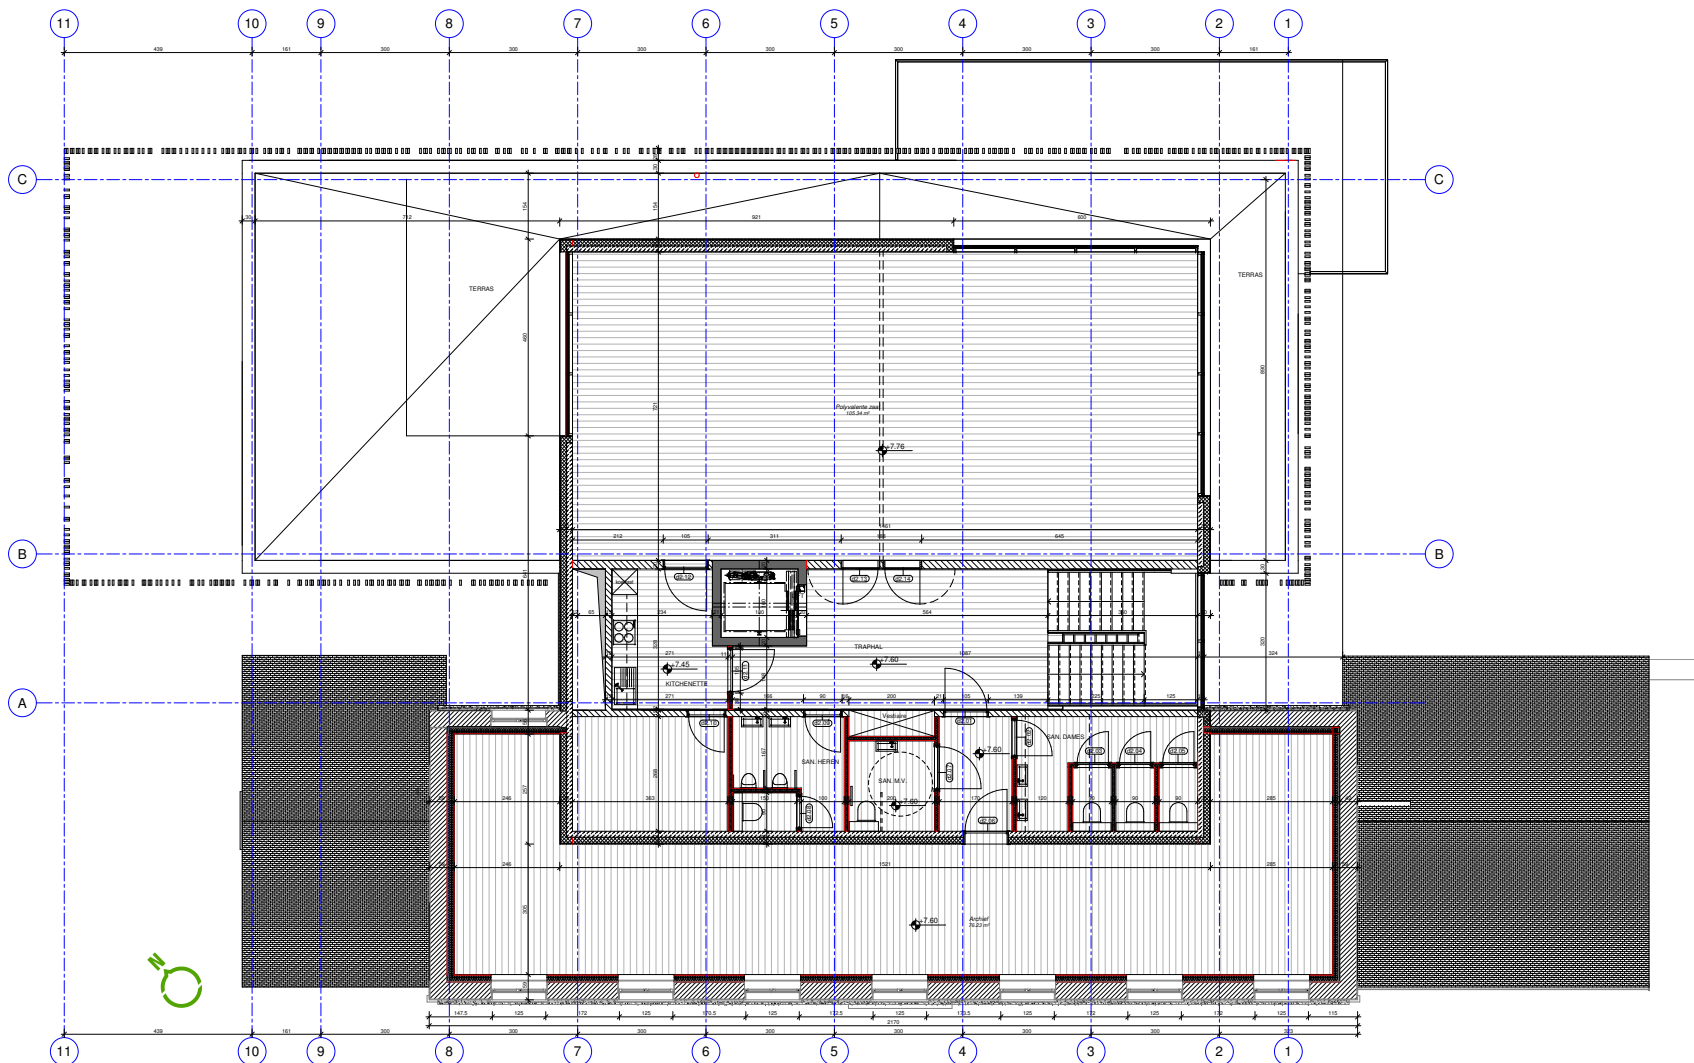

1 Grondplan Niv.+7.60 (nieuwe toestand)
1 : 50

LANDHUIS DEVIRON

PROJECTOMSCHRIJVING

architectenbureau

HELON ARCHITECTEN BVBA BV
Bergensesteenweg 72B bus 7
1600 Sint-Pieters-Leeuw
t. 02/300.07.50
m.
w.
e. frank.roodbaert@helonarchitecten.be

opdrachtgever

Gemeente Sint-Pieters-Leeuw
Pastorijstraat 21
1600 Sint-Pieters-Leeuw
t.
m.
e-mail

projectgegevens

adres:
Joseph De Pauwstraat 11
1000 Sint-Pieters-Leeuw
kadaster:
Afd. x Sec. x Fct(x) x
projectnummer:
918-02

index


a. 24/09/2018 Aanpassingen architectuur
b.
c.
d.
e.
f.
g.
h.


ONTWERP:

17/09/2018


GRONDPLAN NIV.+2
NIEUWE TOESTAND

A04 100% A

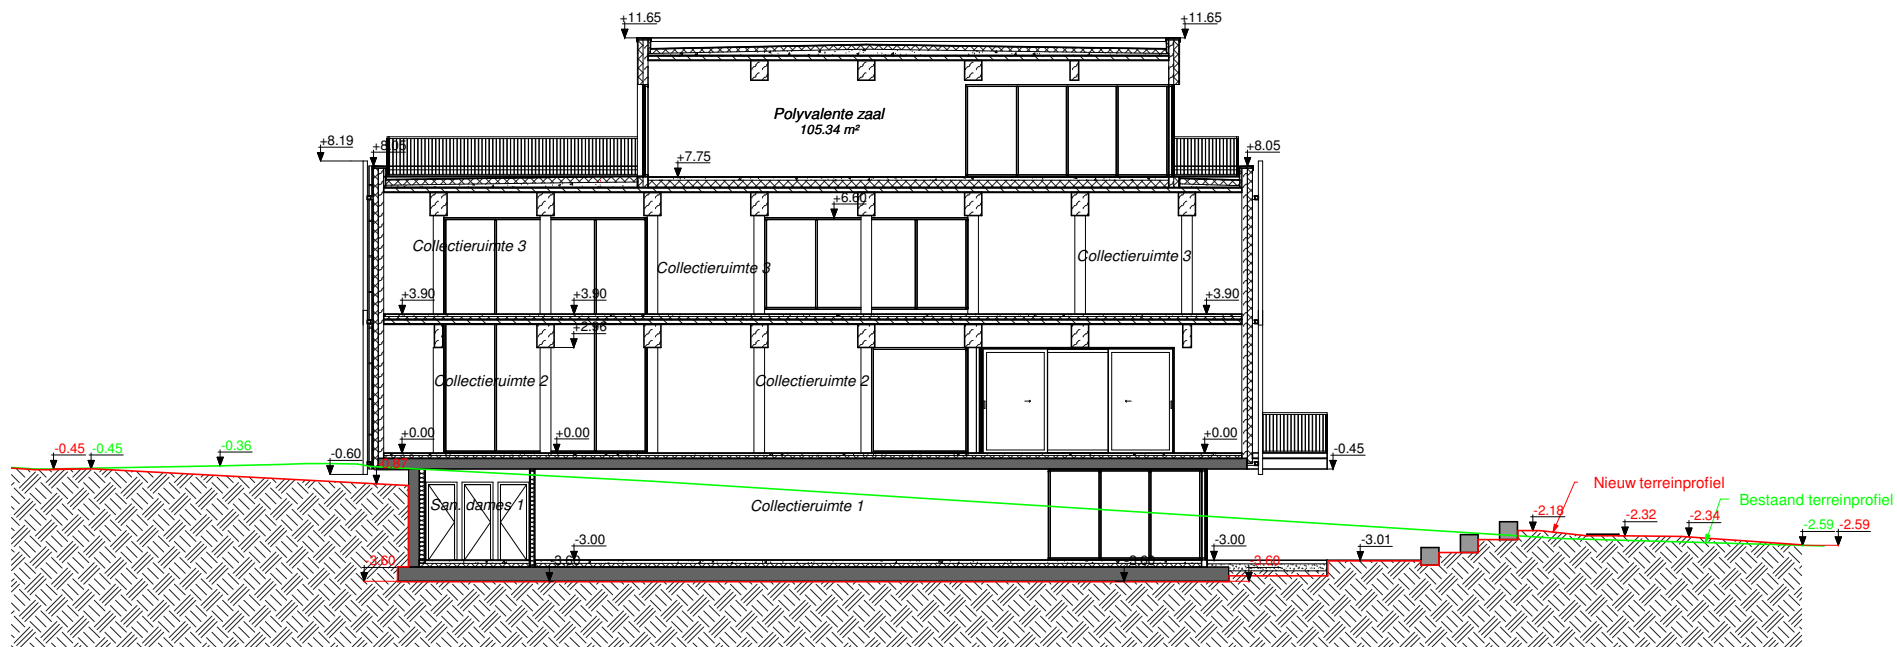


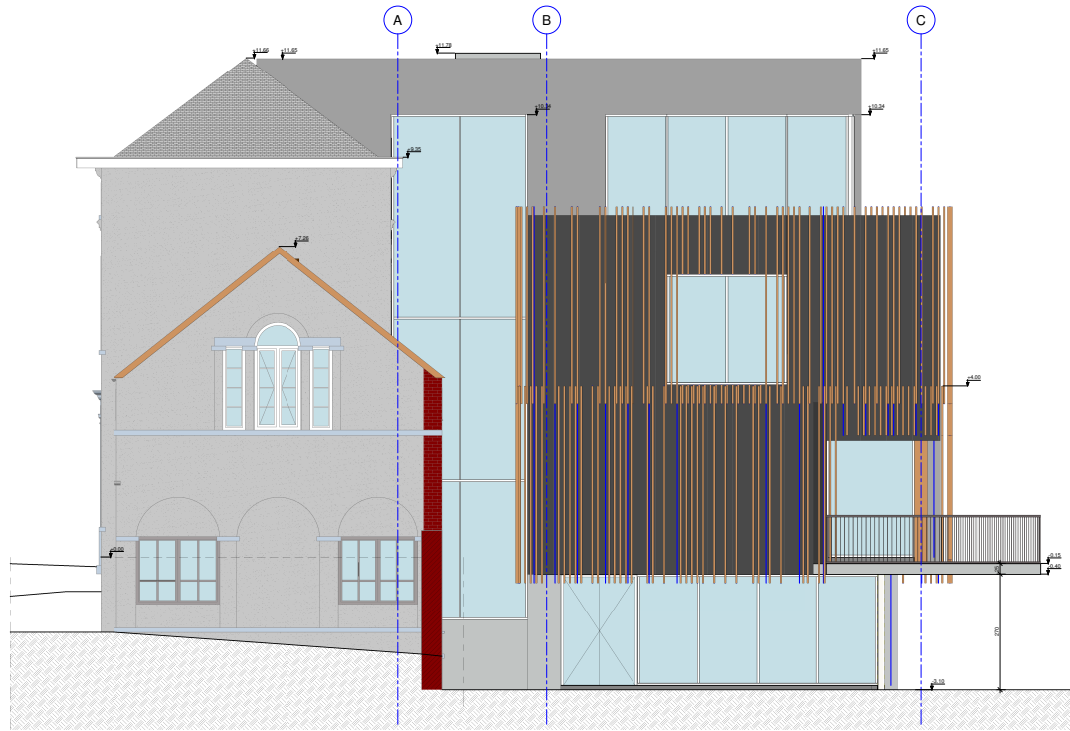

3 Rechterzijgevel (nieuwe toestand)
1:50

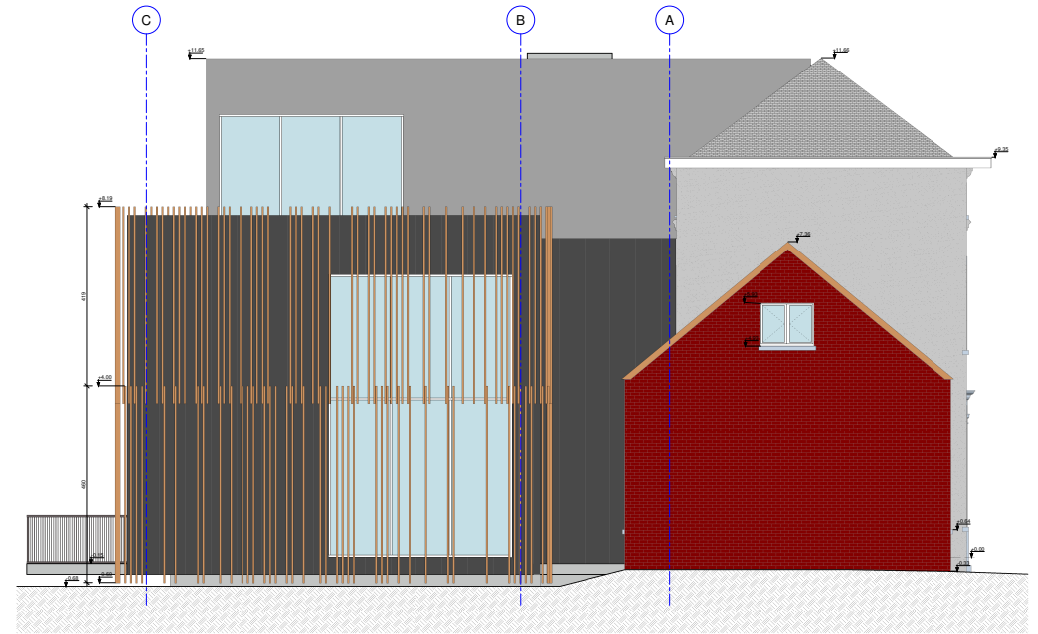

2 Linkerzijgevel (nieuwe toestand)
1:50

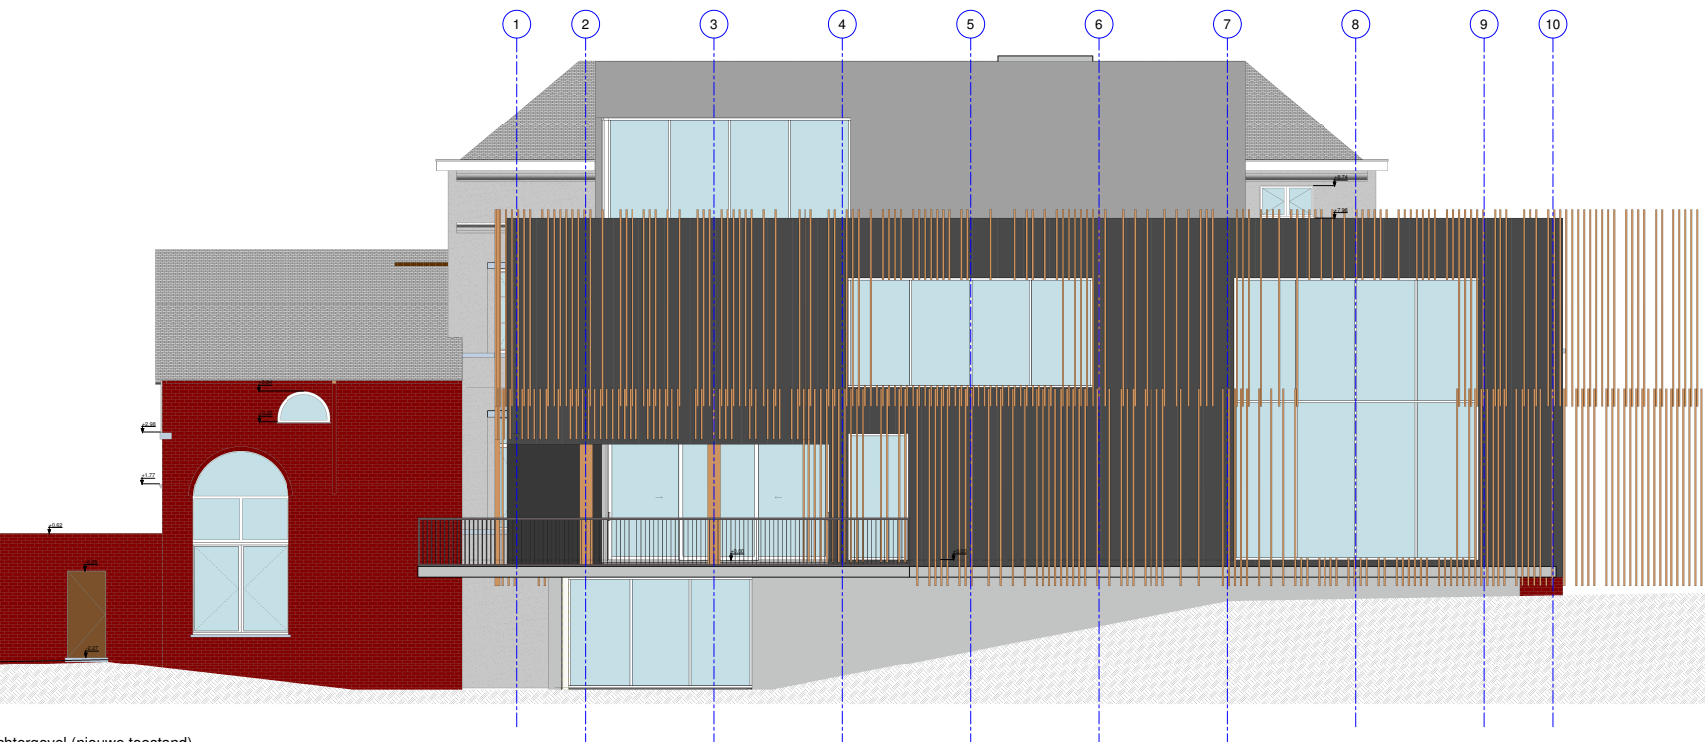

1 Achtergevel (nieuwe toestand)
1:50

LANDHUIS DEVIRON

PROJECTOMSCHRIJVING

architectenbureau

HELON ARCHITECTEN BVBA BV
Beigersseleerweg 709 bus 7
1600 Sint-Pieters-Leeuw
t. 02 300.07.50
m.
w.
e. frank.robbaert@helon-architecten.be

opdrachtgever

Gemeente Sint-Pieters-Leeuw
Pastorijstraat 21
1600 Sint-Pieters-Leeuw
m.
e-mail

projectgegevens

adres:
Joseph De Pauwstraat 11
1600 Sint-Pieters-Leeuw
kadaster:
A15 x Sec. x N1(x) x
projectnummer:
F118-02

index

a. 24/09/2018 Aanpassingen architectuur
b.
c.
d.
e.
f.
g.
h.

ONTWERP:

17/09/2018

GEVELS
NIEUWE TOESTAND

A05/0 A