



Afbraak overdekt terras = 18,3 m²

Afbraak niet-overdekt terras = 20,3 m²


Afbraak bestaande verharding = 129,2 m²

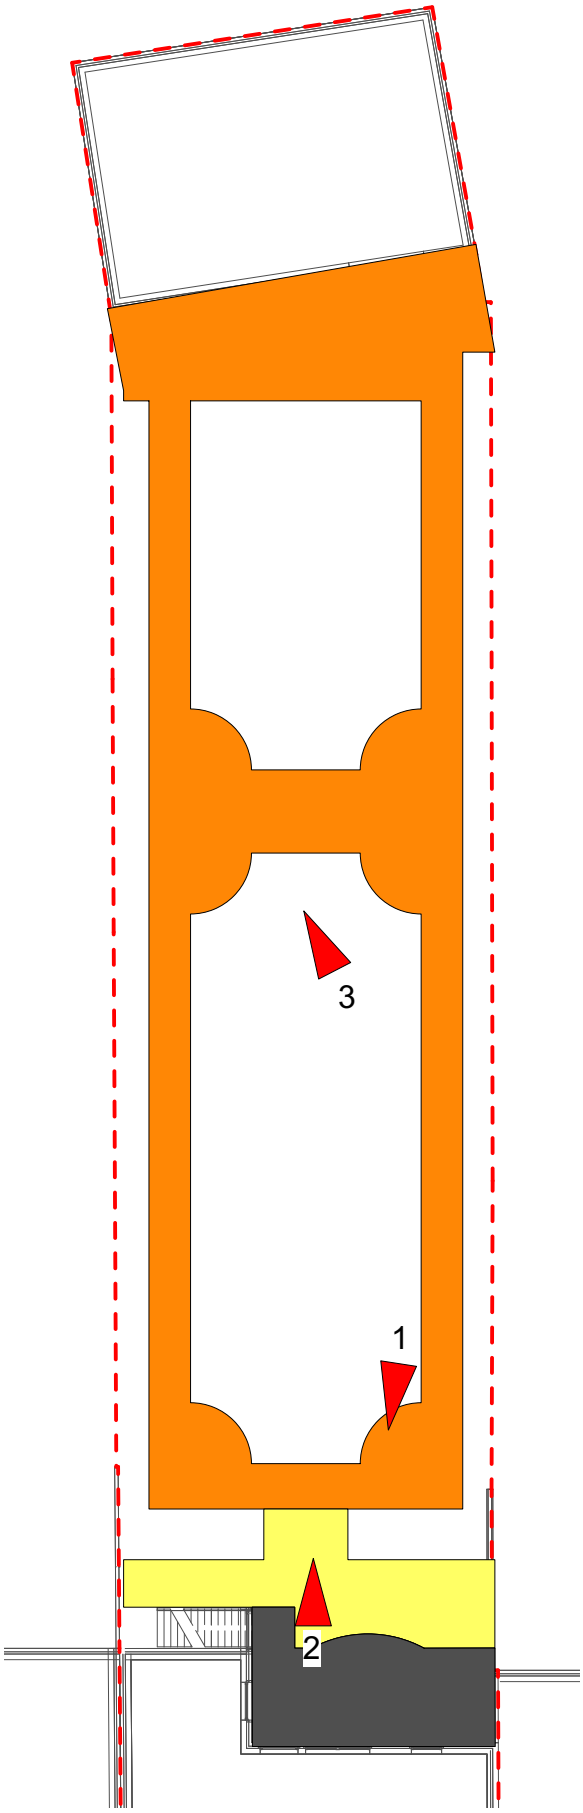

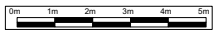

Dhr. en Mevr. De Clercq - Marogy
Stationsstraat 20
9200 Dendermonde

Inplantingsplan bestaande toestand
schaal: 1/200

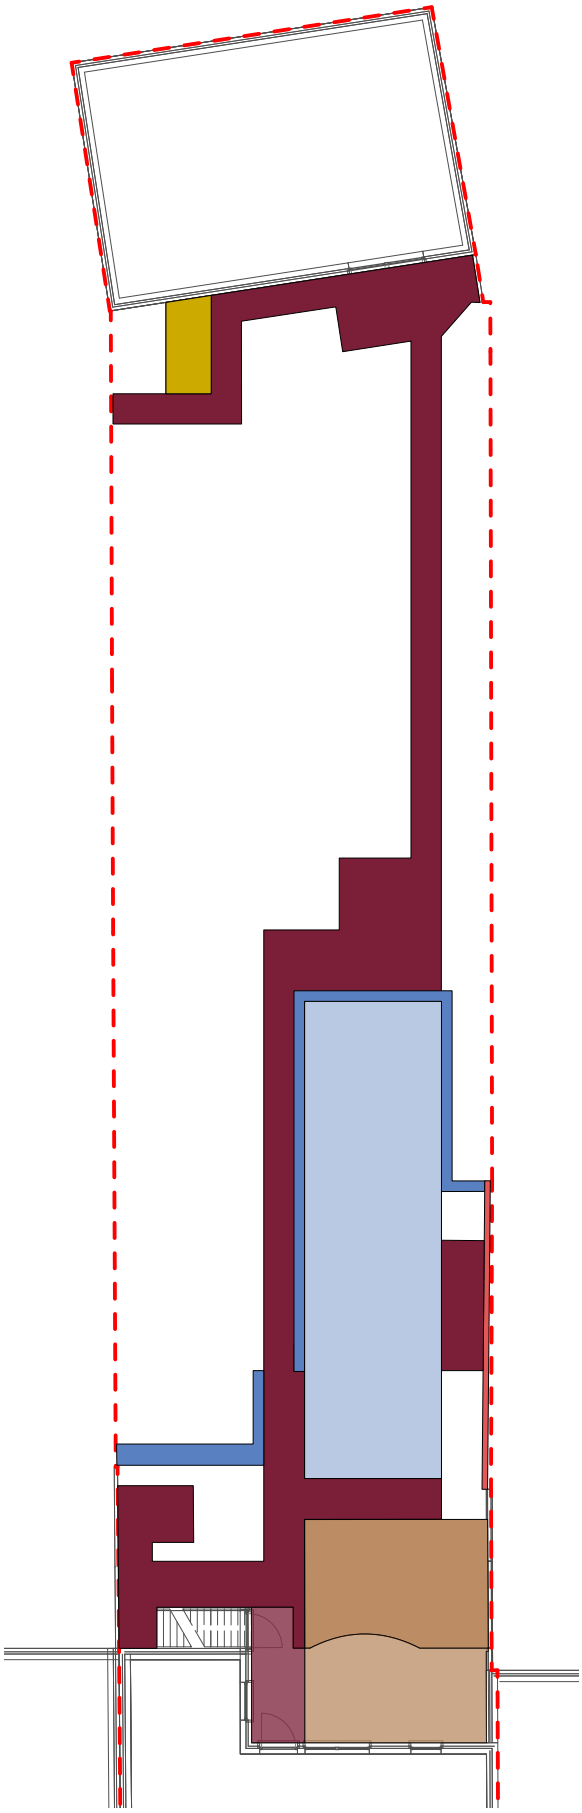

Overdekt houten terras = 12,7 m²

Niet-overdekt houten terras = 15,7 m²

Overdekt pad en terras kleiklinkers = 4,7 m²

Niet-overdekt pad en terras kleiklinkers = 70,8 m²

Keermuur = 8,2 m²

Biozwembad = 45,6 m²

Tuinberging = 3 m²


Houten wand = 1,1 m²






Dhr. en Mevr. De Clercq - Marogy
Stationsstraat 20
9200 Dendermonde

Inplantingsplan nieuwe toestand
schaal: 1/200

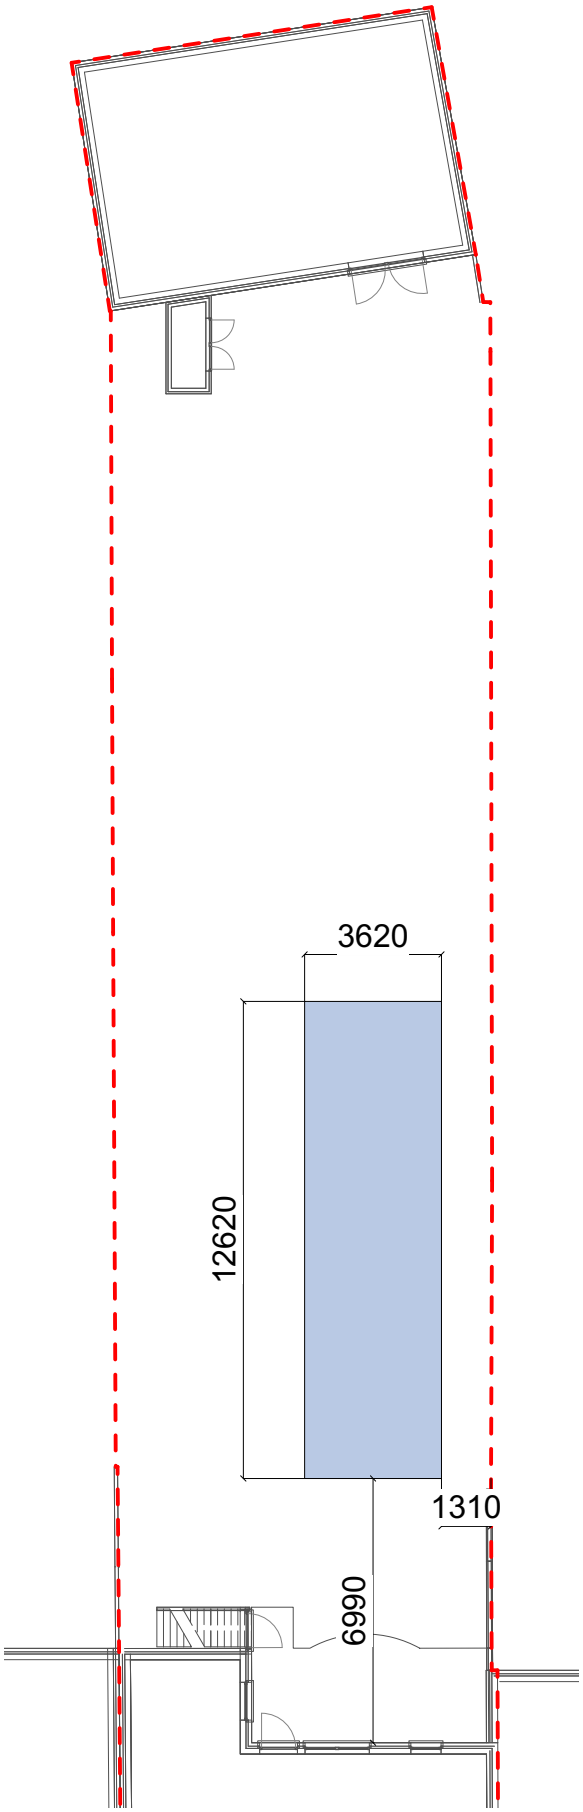

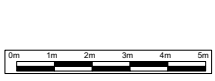



Dhr. en Mevr. De Clercq - Marogy
Stationsstraat 20
9200 Dendermonde


Inplantingsplan biozwembad
schaal: 1/200



0m 2m 4m 6m 8m 10m

Dhr. en Mevr. De Clercq - Marogy
Stationsstraat 20
9200 Dendermonde

Grondplan
schaal: 1/200

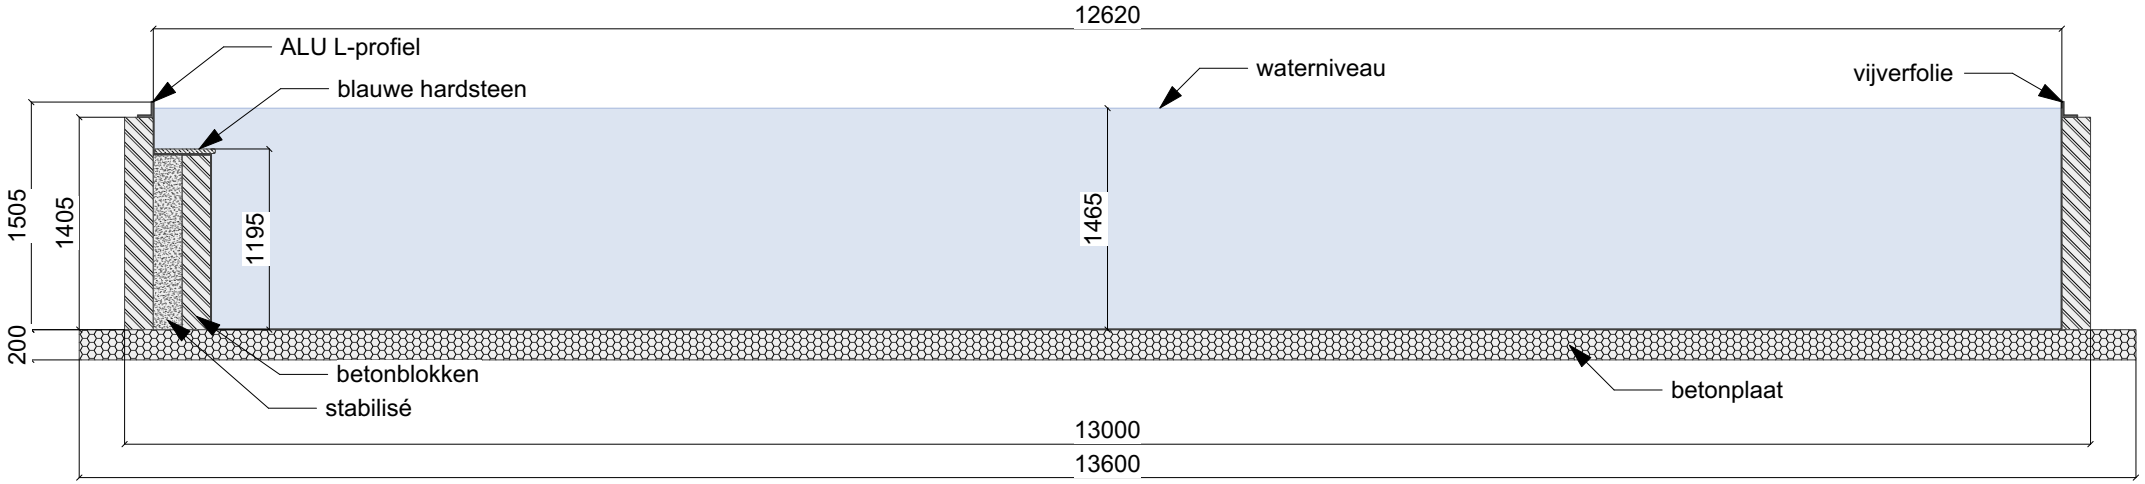





Dhr. en Mevr. De Clercq - Marogy
Stationsstraat 20
9200 Dendermonde

Lengtedoorsnede biozwembad
schaal: 1/50