

Provincie : West-Vlaanderen
Arrondissement : Tielt
**Gemeente
MEULEBEKE**

Infrabureau DEMEY.
Beversesteenweg 314 - 8800 ROESELARE
studiebureau@demey.be
www.demey.be

lic. V. VAN QUAETHAM
Landmeter-expert
LANDMET1200

ir. F. DEMEY
zaakvoerder

Dossier : **16.97V** Schaal : **verschill.**

Aantal plans : **3** Plan nr. : **1**

MEU1997-05-QR.dwg REF: DV | RD

Datum	Historiek
03/09/2018	ontwerp
24/10/2018	ontwerp 2 - conf. opm. Dumobil 09/10/2018
12/03/2019	ontwerp 3
24/04/2019	ontwerp 4
	ontwerp 5 - draftversie


VERKAVELINGSAANVRAAG

Verkaveling Oostrozebekestraat
VERKAVELINGSPLAN

Gezien en goedgekeurd door de Gemeenteraad van **Meulebeke**
in zitting van
i.o. De algemeen directeur De Voorzitter
T. Vanpoucke B. Verdu

Gezien en goedgekeurd door
de opdrachtgever :
Dumobil Construct NV
Felix D'Hoopstraat 180
8700 Tielt

GEMEENTE MEULEBEKE
Liggingsplan schaal 1/20.000

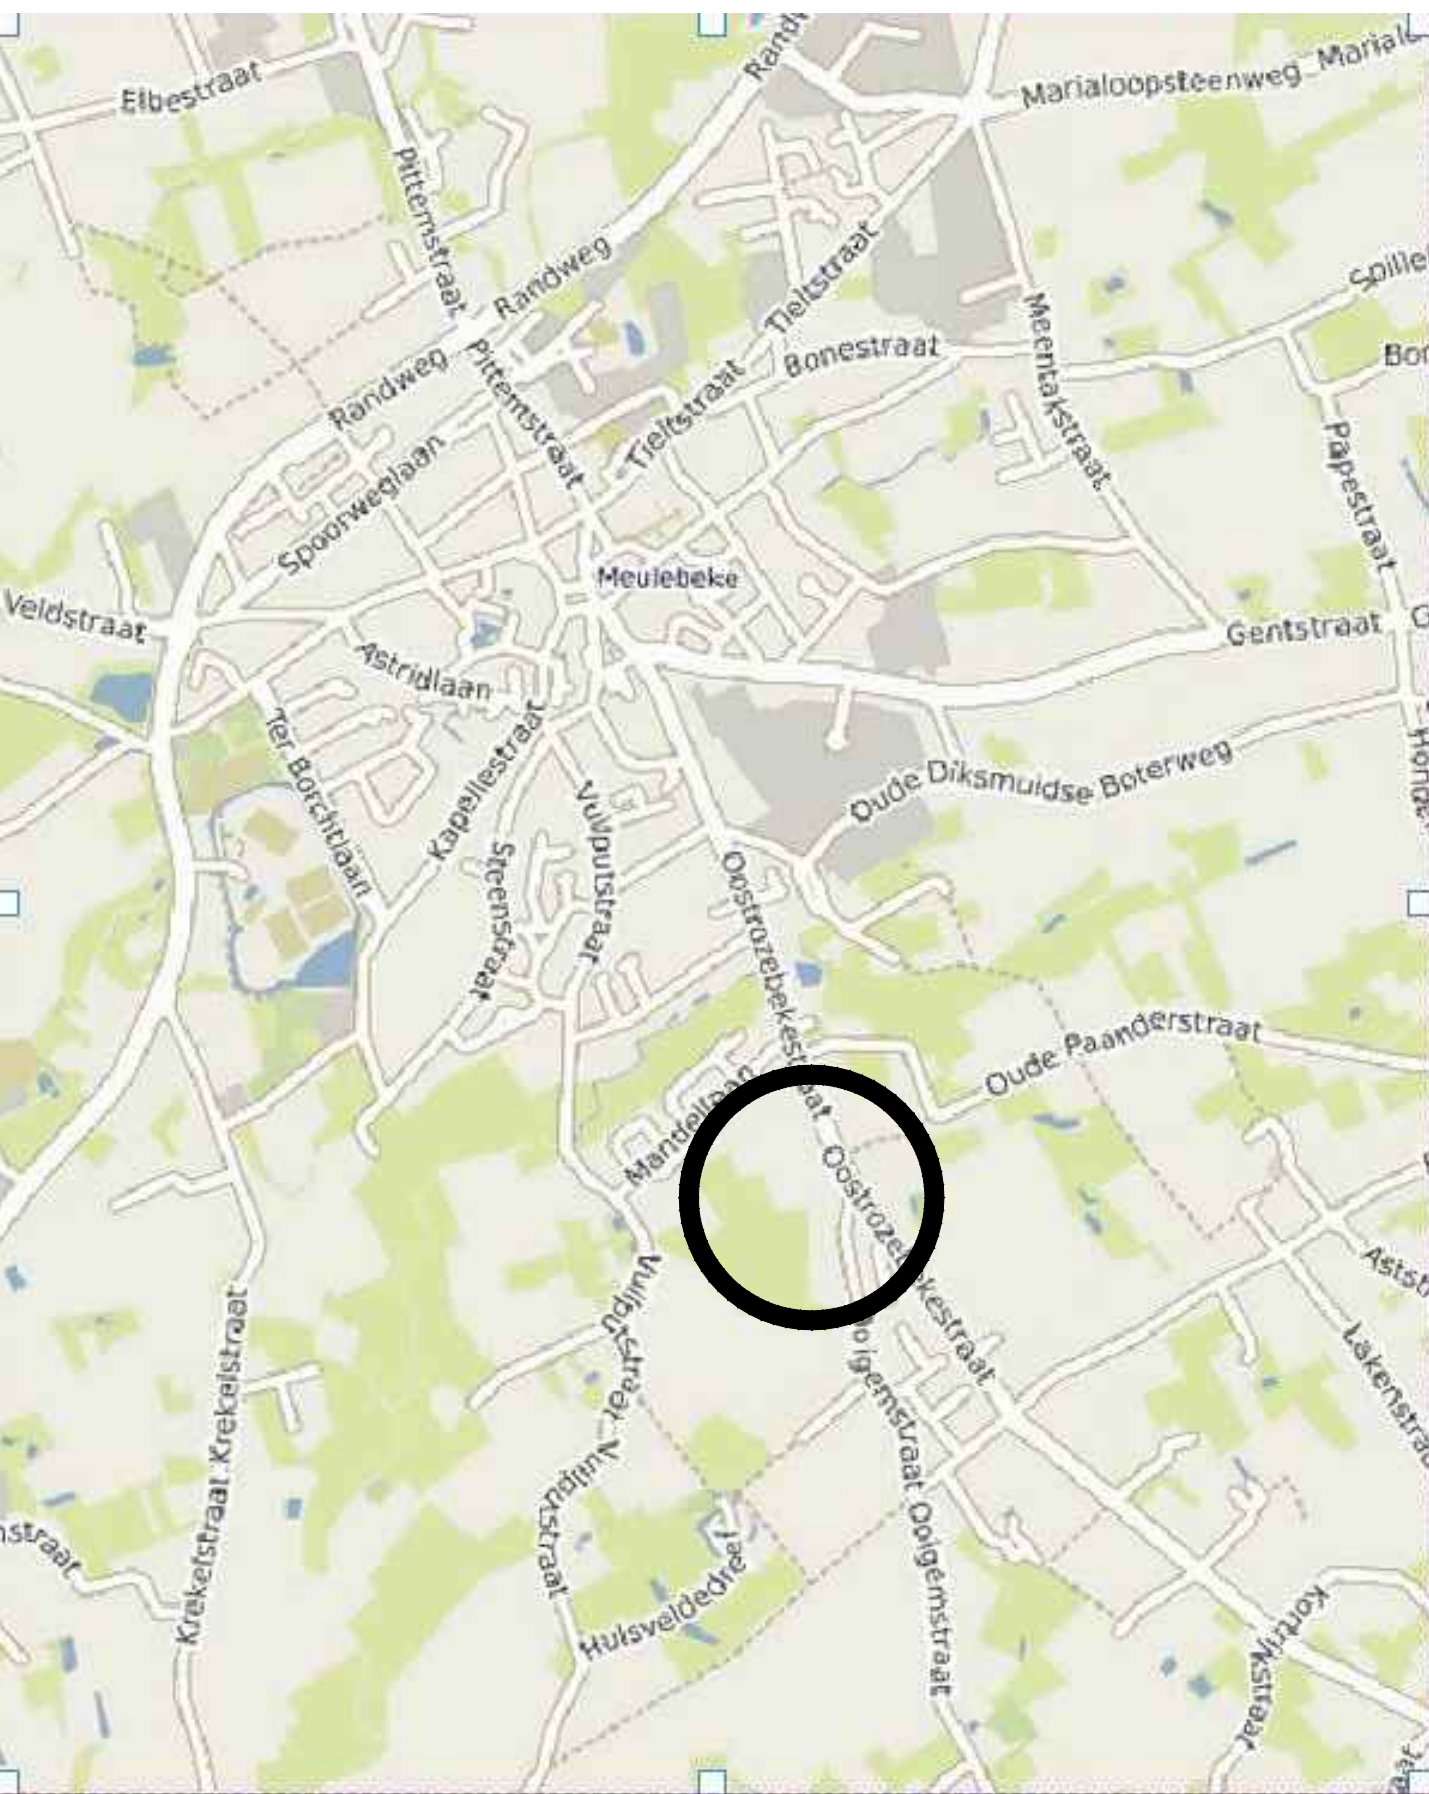

Legende ontworpen toestand

ZONE

ZONE VOOR WONEN

ZONE VOOR OPENBAAR DOEIN

ZONE VOOR GARAGES

ZONE VOOR TOEKOMSTIGE GARAGES

ZONE VOOR PARKEERPLAATSEN

OVERDRUK

Zone voor toegangsweg parkeerplaatsen

ontworpen rooilijn

grens verkaveling

ontworpen perceelsgrens

bestaande perceelsgrens

maximale bouw kader

voortbouwlijn

ontworpen rooilijn-, verkavelingsgrens- of perceelsgrens bemating

36.50m

LOT 1
298m²

lotnummer en lotoppervlakte

GEMEENTE MEULEBEKE
1ste Afdeling, Sectie E, Percelen: 263M2, 263D3, 265D, 271B
2de Afdeling, Sectie D, Percelen: 388G3
Kadasterplan schaal 1/2500

VERKAVELINGSPLAN schaal 1/250