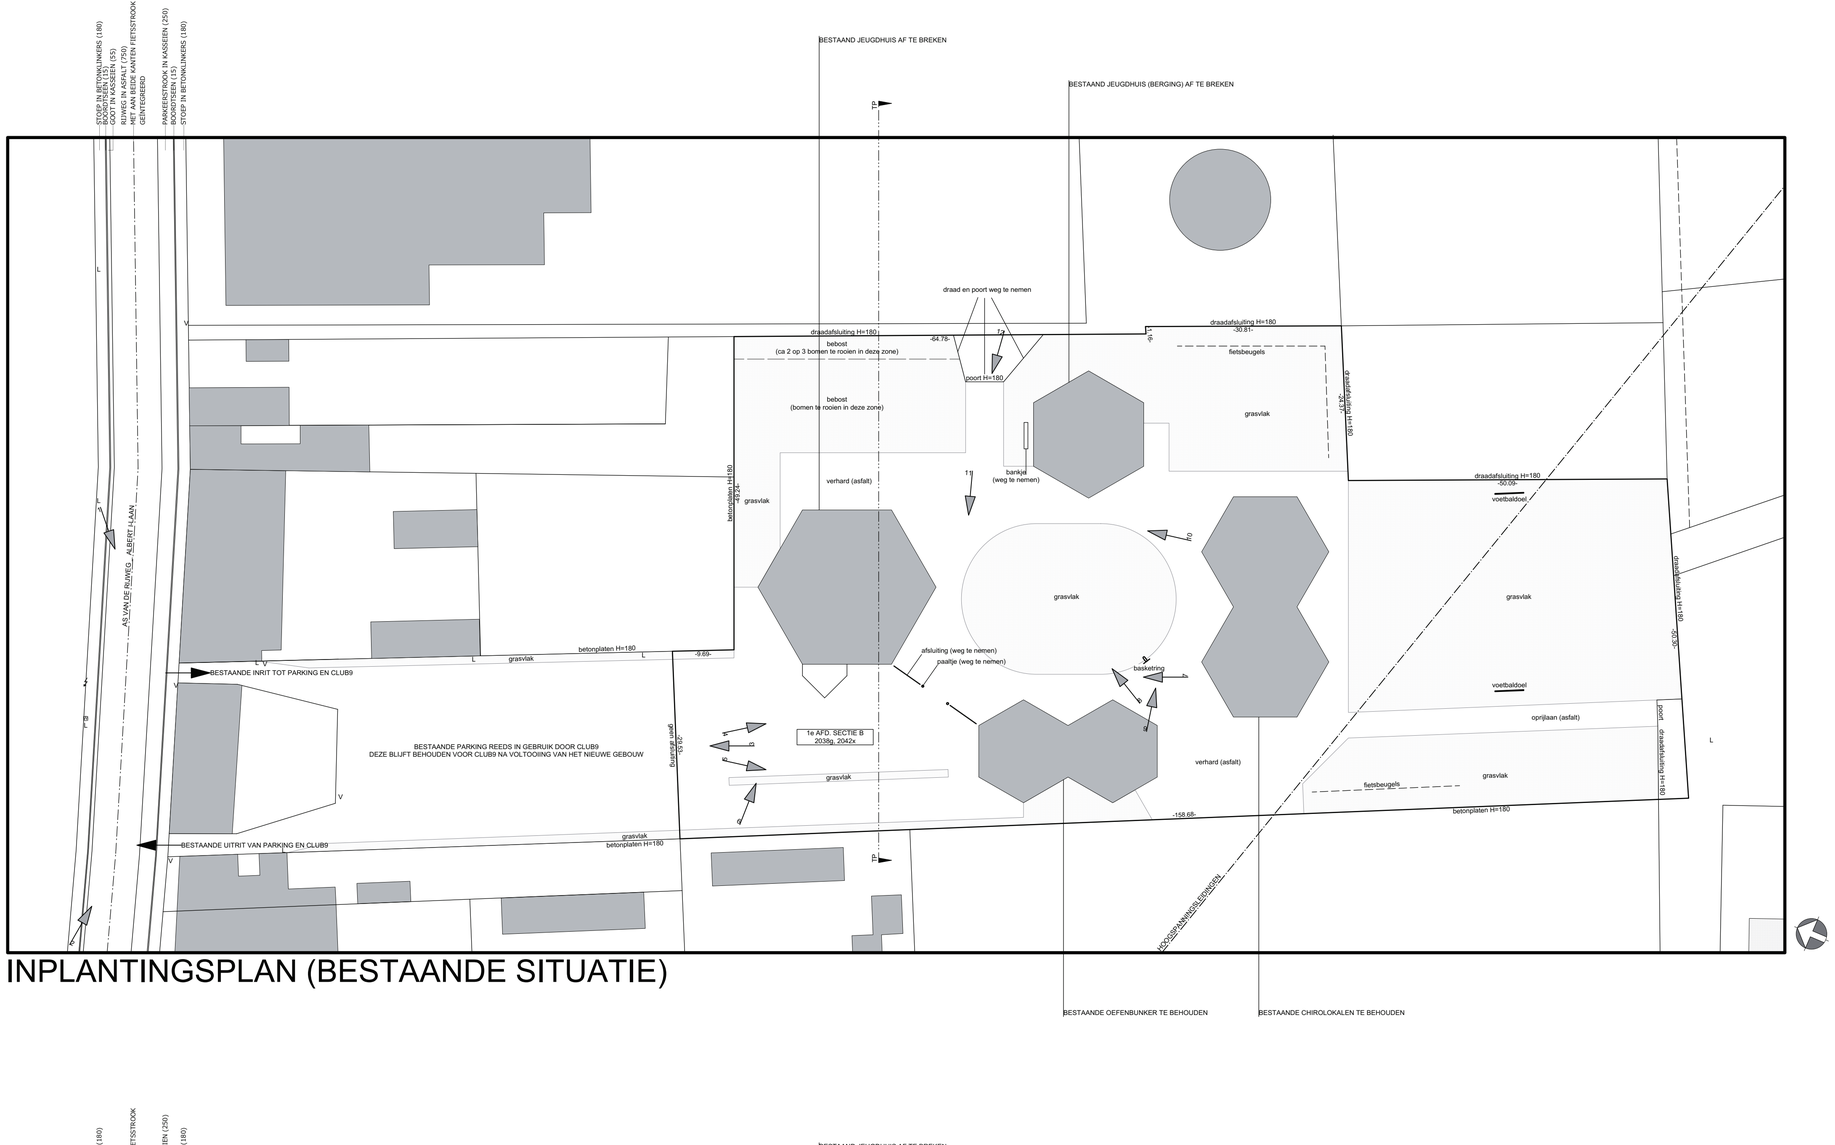

INPLANTINGSPLAN (BESTAANDE SITUATIE)

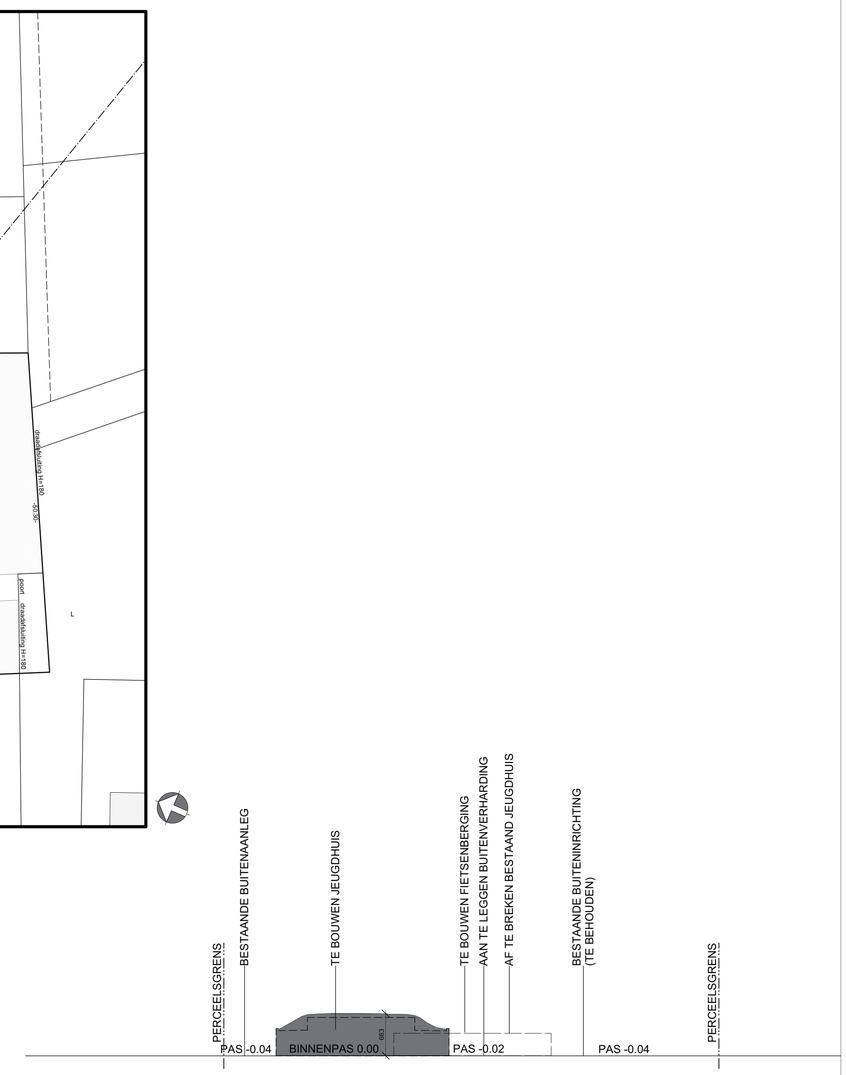

TERREINPROFIEL

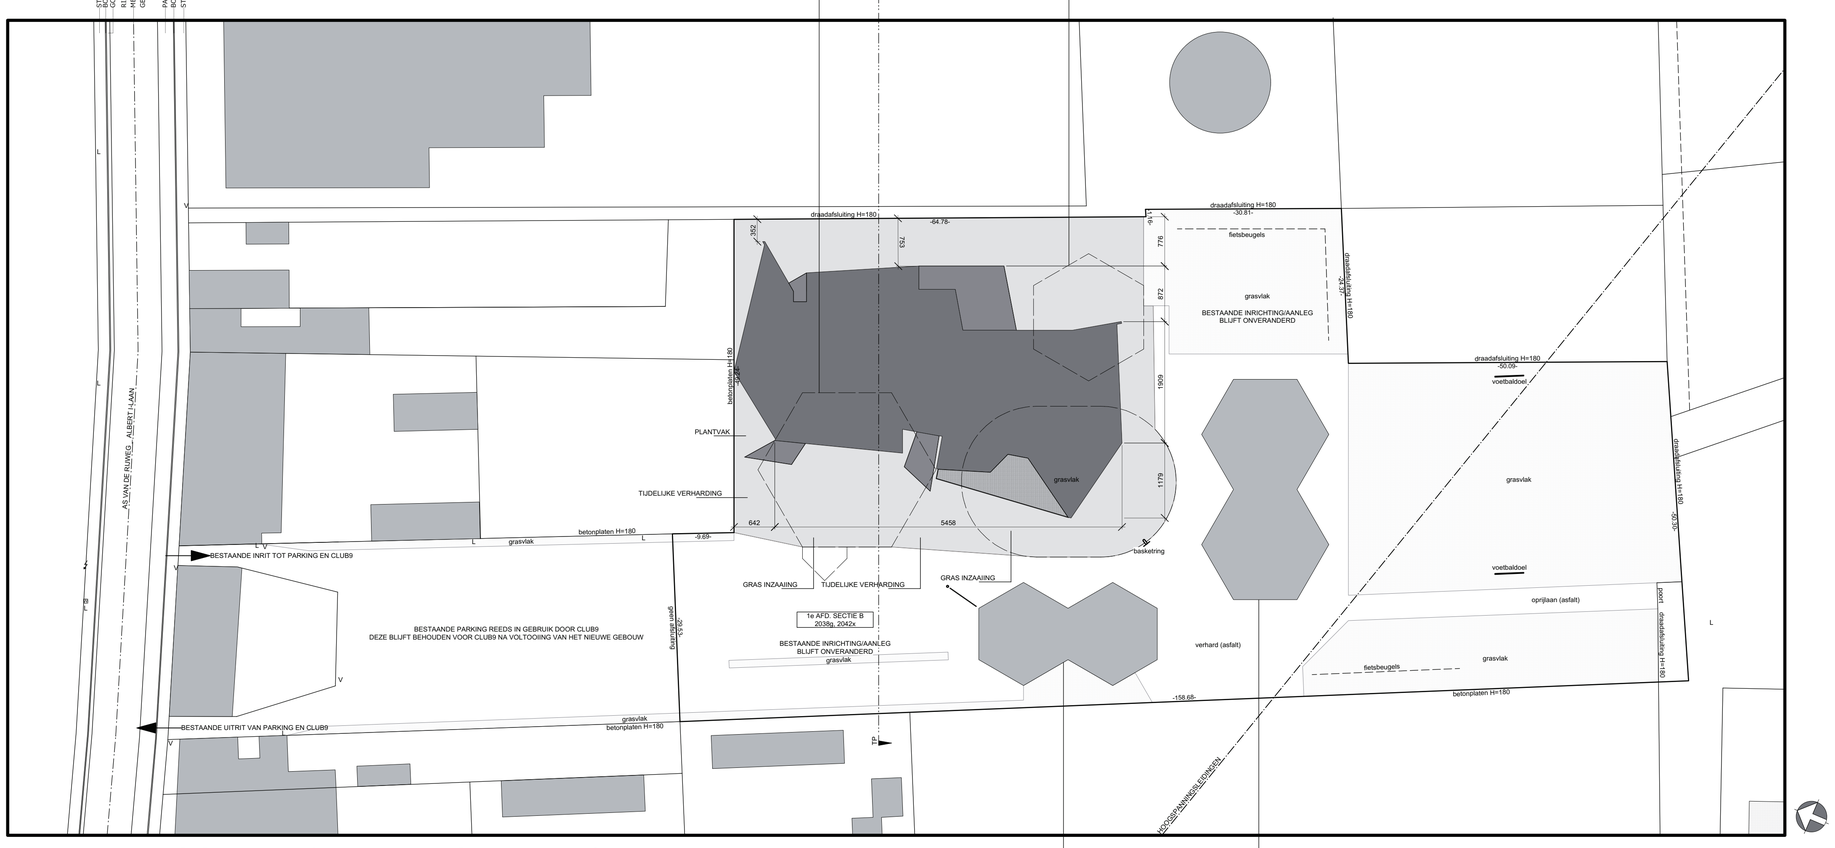

INPLANTINGSPLAN (NIEUWE SITUATIE)

1ste AFDELING SECTIE B
NR 2038g, 2042x

- GEEN ERFDIENSTBAARHEDEN AANWEZIG
- ALLE NUTSVOORZIENINGEN AANWEZIG
- RIOLERING AANWEZIG

ZONERING :
- HET GEHELE PERCEEL BEHOORT TOT WOONGEBIED

OPPERVLAKTE PERCEEL :
- DE OPPERVLAKTE VAN HET PERCEEL IS 1ha 03are 75ca

TERREINPROFIEL :
- HUIDIG NIVEAU PERCEEL BLIJFT BEHOUDEN

THERMISCHE ISOLATIE :
- MUREN TEGEN TALUD : 18 cm CG
- VRIJE GEVELS : 18 cm MW
- VLOER OP VOLLE GROND : 13 cm PUR

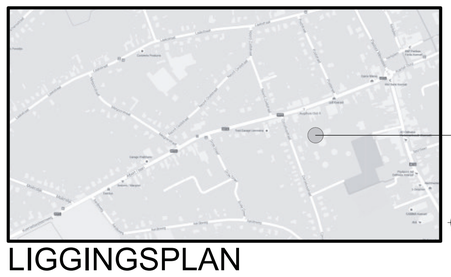

LIGGINGSPLAN

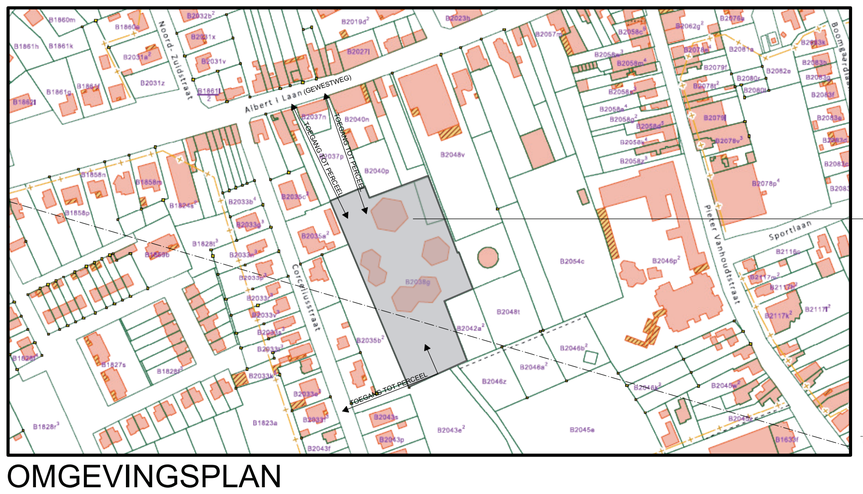

OMGEVINGSPLAN

LEGENDE

GEVELSTEEN	① GEVELELEMENTEN ZICHTBETON
ISOLATIE	② ZICHTBETON IN SITU
SNELBOUWSTEEN	③ BUITENSCHRIJNWERK ALUM. GRIJS
GEWAPEND BETON	④ METALEN GEVELBEKLEDING CORTEN
CELLENBETON	⑤ METALEN KOLOMMEN CORTEN
VOLLE BETONSTEEN	⑥ METALEN STRUCTUUR CORTEN
HOLLE BETONSTEEN	⑦ METALEN STRUCTUUR GEGALVANISEERD
	⑧ RVS SPANKABELS
	⑨ BETONNEN ZITELEMENTEN
	⑩ GRONDTALUD MET AANPLANTING
	⑪ GROENDAK

	NAAR BUITEN OPENDRAAIEND RAAM
	NAAR BINNEN OPENDRAAIEND RAAM
Tha	DUBBELE BEGLAZING
Thb	ZONNEWERENDE DUBBELE BEGLAZING
ThVGa	GELAAGDE DUBBELE BEGLAZING
ThVGb	ZONNEWERENDE GELAAGDE DUBBELE BEGLAZING
ThVGaE	GEEMAILLEERDE GELAAGDE DUBBELE BEGLAZING
ThVGbE	GEEMAILLEERDE ZONNEWERENDE GELAAGDE DUBBELE BEGLAZING

ALLE BETONNEN EN STALEN CONSTRUCTIE-ELEMENTEN ZIJN TE BEREKENEN DOOR EEN ERKEND STUDIEBUREEL STABILITEIT.
ALLE AFMETINGEN EN AANDUIDINGEN VAN DE STRUCTURELE ONDERDELEN OP DE ARCHITECTUURPLANNEN ZIJN LOUTER INDICATIEF.

OPDRACHT
AFBREKEN VAN BESTAAND JEUGDHUIS
BOUWEN VAN NIEUW JEUGDHUIS CLUB 9 EN SLAGWERKLOKALEN

BOUWPLAATS
ALBERT I-LAAN 41, 3582 BERINGEN-KOERSEL
KAD. GEG.: AFD. 1, SECTIE B, N° 2038g, 2042x

OPDRACHTGEVER
STADSBESTUUR BERINGEN
MIJNSCHOOLSTRAAT 88, 3580 BERINGEN

ARCHITECT
TV HIPPO architecten bvba & Christian CHODY
p/a : REINPADSTRAAT 19 BUS 1, 3600 GENK
TEL : 089/36.40.97
E-MAIL : INFO@HIPPO-ARCHITECTEN.BE

DATUM 15/12/2016 BOUWAANVRAAG

INHOUD

BLAD 1/6	LIGGINGSPLAN	1/10.000
	OMGEVINGSPLAN	1/2.500
	INPLANTINGSPLAN	1/500
	TERREINPROFIEL	1/500