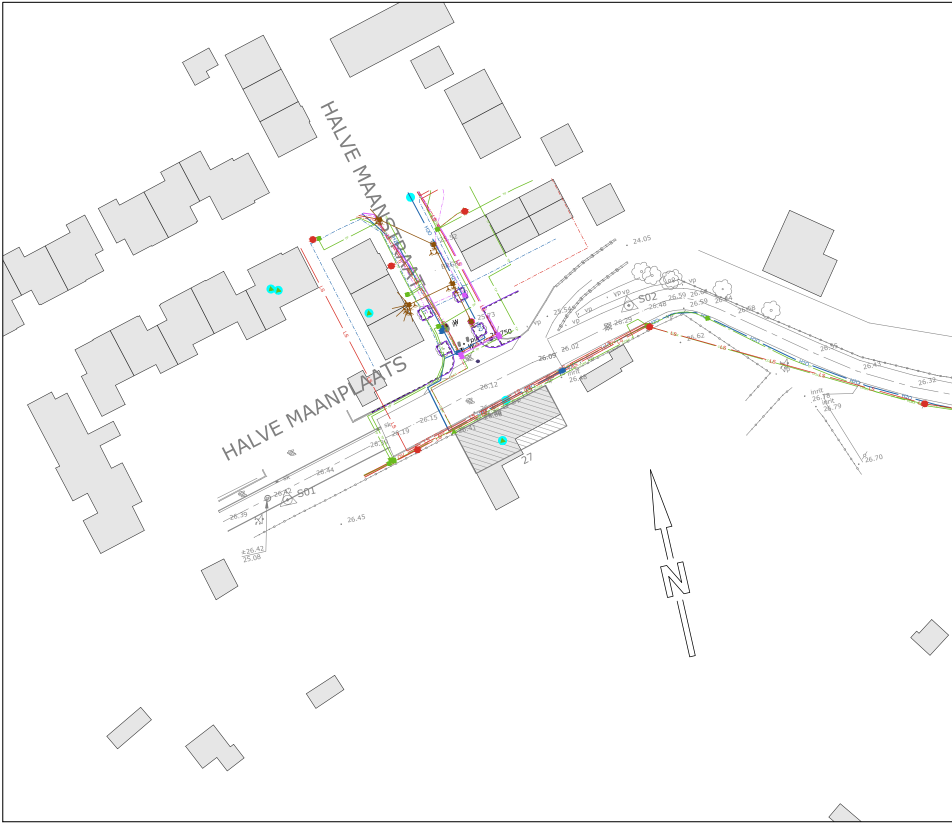
HALVE MAANSTRAAT
HALVE MAANPLAATS
S01
S02
27
N
24.05
25.54
25.73
26.29
26.59
26.64
26.48
26.59
26.64
26.58
26.62
26.55
26.43
26.32
26.02
26.09
26.48
26.12
26.15
26.19
26.39
26.44
26.42
26.39
26.45
±26.42
25.08
26.41
26.78
26.79
26.70
inrit
vp
sk
LS
H2O
W
750

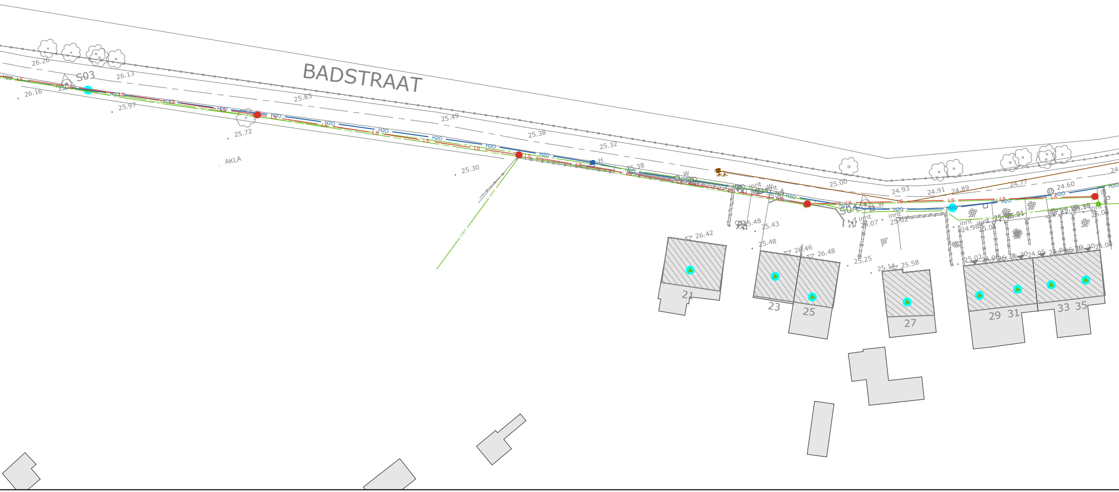
BADSTRAAT
S03
S04
26.26
26.13
26.16
25.97
25.83
25.72
25.49
25.38
25.32
25.30
25.38
AKLA
H2O
LS
COAX
TP
H
W
inrit
Wit
25.00
24.93
24.91
24.89
24.77
24.60
25.48
25.43
25.48
26.42
26.46
26.48
25.07
25.02
25.25
25.14
25.58
24.98
25.02
24.05
21
23
25
27
29
31
33
35

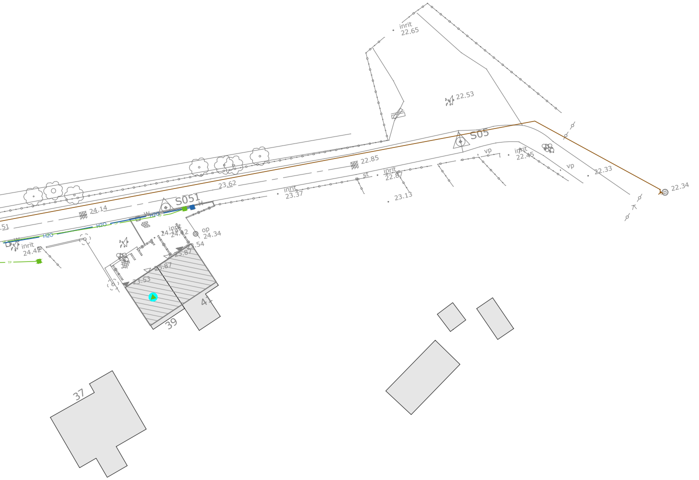
inrit
22.65
22.53
S05
22.85
inrit
22.45
vp
vp
22.33
22.34
st
inrit
22.87
23.13
23.62
inrit
23.37
S051
24.14
.51
W
H2O
H2O
H2O
TP
TP
TP
inrit
24.42
inrit
24.14
24.42
op
24.34
.54
25.87
25.87
23.53
41
39
37

L

LE

E

T

O

R
W
T
G

EGENDE BESTAANDE TOESTAND

GENDE LEIDINGEN OPENBAAR NUT

lektriciteit	LS — LS
Transport >36kV	MS — MS
Hoogspanning 1-36kV	HS — HS
Laagspanning <1kV	LS — LS
Openbare verlichting	OV — OV
elecommunicatie	
Koperpaar kabel	
Coax kabel	
Optisch vezel	
lie, gas en chemicaliën	LD — LD
Aardgas lage druk	LD — LD
Aardgas midden druk	MD — MD
Aardgas hoge druk	HD — HD
iolering	
ater	H2O — H2O
hermisch	
emengd	

TER AANDACHT VAN DE UITVOERDERS VAN DE WERKEN IN DE NABIJHEID VAN DE OP ONDERHAVIG PLAN GETEKENDE ONDERGRONDSE LEIDINGEN.

Dit plan wordt meegedeeld als aanwijzing en zonder waarborg van nauwkeurigheid. De aanwezigheid van de aftakkingen voor huisaansluitingen zijn meestal niet getekend ten opzichte van de hoofdleiding. Bijgevolg kunnen de aanduidingen door onderhavig plan verstrekt, de aannemer geenszins ontlasten van zijn gebeurlijke aansprakelijkheid voor ongevallen of beschadigingen die gedurende of ingevolge de door hem uitgevoer- de werken zouden kunnen voorkomen.

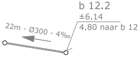
b 12.2
±6.14
4,80 naar b 12
22m - Ø300 - 4‰

bestaande riolering

● te kappen boom

- randaanduiding veldweg
- ingestrate borduur
- kantstrook
- sk straatgoot
- kantstrook met trottoirband
- straatgoot met trottoirband
- aslijn weg
- spoorweg
- houten afsl. + gladde draad
- gladde draad met betonplaten
- houten afsl. + prikkeldraad
- prikkeldraad met betonplaten
- haag
- afsluiting in betonplaten
- afsluiting hout (bils)
- muurtje in metselwerk of muur
- talud
- gracht
- rand (waterpeil)
- 3 gebouw met huisnummer
- ▼ 30.46 dorpelpeil garage
- ▽ 31.24 dorpelpeil
- ☒ stal-schuur-garage-afdak -houten barak
- rij lage loofbomen
- rij hoge loofbomen
- rij coniferen
- rij naaldbomen
- rij fruitbomen
- rij struiken
- natuurlijke grens perk/bos
- natuurlijke grens kultuurgrens

	lage loofboom
	hoge loofboom
⊗	stronk
	conifeer
	naaldboom
	fruitboom
	struik
	bitumineuze verharding
	cementbetonverharding
	betonstraatstenenverharding
	verharding in keien
	verharding in betontegels
	grind of steenslag
	gras
◎ 26.87	inspectieput met peil deksel
◎ op	onderzoekput
⊠ zp	zinkput met rooster
▪ sk	straatkolk
	laagspanningspaal
	hoogspanningspaal
lp	verlichtingspaal
	telefoonpaal
	paal verscheidene
	laagspanningsmast
	hoogspanningsmast
	mast verscheidene
	telefoonmast
	mast antenne radio/t.v.
	radarmast
· 29.46	hoogtepunt
· inrit 30.19	punt inrit met hoogte
	geodisch punt
⊕	geodische paal N.G.I.
	polygoonpunt
st	grenssteen
B	merksteen staatsgrens
P	merksteen openbaar domein
B.S.	merksteen staatsdomein
NMBS	merksteen domein N.M.B.S.
km	kilometerpaal
hm	hectometerpaal
	slagboom dubbel
	slagboom enkel

⊕	watertoren	
	watermolen	
╳	windmolen	
✝	eredienstgebouw	
	kapel	
	brandstofpomp	
pm	parkingmeter	
	reflektor (op paaltjes)	
☐ T	telefooncel	
⊠	brievenbus-postbus	
☐ M	monument	
	meerpaal (bolder)	
	monoliet (beperking doorgang)	
	lichtsignaal auto	
	lichtsignaal voetgangers	
	knipperlicht	
∘ vp	verkeerspaal	
	windrad	
	vlaggemast	
	wip (boogschieten,enz...)	
☐ W	straatkap/merksteen	water
☐ G	straatkap/merksteen	gas
☐ E	straatkap/merksteen	electr.
☐ R	straatkap/merksteen	radio/t.v.
☐ T	straatkap/merksteen	telefoon
☐ D	straatkap/merksteen	diversen
☐ H	deksel brandkraan	
⊘ W	kabine of kast	water
⊘ G	kabine of kast	gas
⊘ E	kabine of kast	electriciteit
⊘ R	kabine of kast	radio/t.v.
⊘ T	kabine of kast	telefoon
⊘ D	kabine of kast	diversen
○ HW	hemelwater	
• pik.	piket	
△	vast punt	
	luchtleiding	
	rij monolieten	
→	richting afwatering	
	vangrail	
	provincie grenzen	
● ○ ○ ○	gemeentegrenzen	
	arrondissement grenzen	
○ ○ ○ ○ ○ ○	kanton grenzen	
	zone non-aedificandi	

K:\IN\PROJECTS\P008116 AQF DST3033 Diest Badstraat\10 CAD\103 INFRA\F4_AANBESTEDING\DWG\PLT\IN10401.dwg IN10401

PROVINCIE
VLAAMS-BRABANT

STAD
DIEST

BOUWHEER

GEZIEN EN GOEDGEKEURD DOOR DE GEMEENTERAAD IN VERGADERING VAN

DE GEMEENTESECRETARIS

DE BURGEMEESTER EN SCHEPENEN

PROJECT
Riolering Badstraat

PLANTITEL
PLAN BESTAANDE TOESTAND MET NUTSLEIDINGEN

REVISIE

E	02/10/19	AANBESTEDINGSDOSSIER	ABJ	LVC	LVC
D	07/12/18	WIJZIGING OP VRAAG VAN AQUAFIN	SSC	MOB	MOB
C	20/10/16	AANPASSING OP VRAAG VAN AQUAFIN	SSC	MOB	MOB
B	28/06/16	AANPASSING I.F.V. CORROSIEWERENDE BUIZEN	SSC	MOB	MOB
-	21/09/15	VOORONTWERP	SSC	MOB	MOB
	DATUM	**WIJZIGINGEN**	■	☐	☑

PLANGEGEVENS

projectnummer : P.008116

plannummer : IN104 strook : 01 revisie : E

fase :

C COMMERCIALISATIE		3 ONTWERP	
V VOORSTUDIE		4 AANBESTEDING	■
1 VOORONTWERP		5 UITVOERING	
2 VERGUNNING		6 ALS UITGEVOERD	

studiebureau :

schaal : 1/500

formaat : 1.47x0.30 =0.44m²

B-2018 Antwerpen
Van Immerseelstraat 66
T +32 3 270 92 92
F +32 3 270 92 68
antwerpen@tractebel.engie.be

B-9000 Gent
Esplanade Oscar Van De Voorde 1
T +32 9 240 09 11
F +32 9 240 09 00
gent@tractebel.engie.be

B-3500 Hasselt
Ilgatlaan 23
T +32 11 28 86 00
F +32 11 28 86 20
hasselt@tractebel.engie.be

B-8400 Oostende
Esplanadestraat 1
T +32 5 934 03 60
F +32 5 934 03 99
oostende@tractebel.engie.be

TRACTEBEL ENGINEERING N.V. - MAATSCHAPPELIJKE ZETEL : SIMON BOLIVARLAAN 34-36 B-1000 BRUSSEL