




Doorsnede E - E  
1 : 25

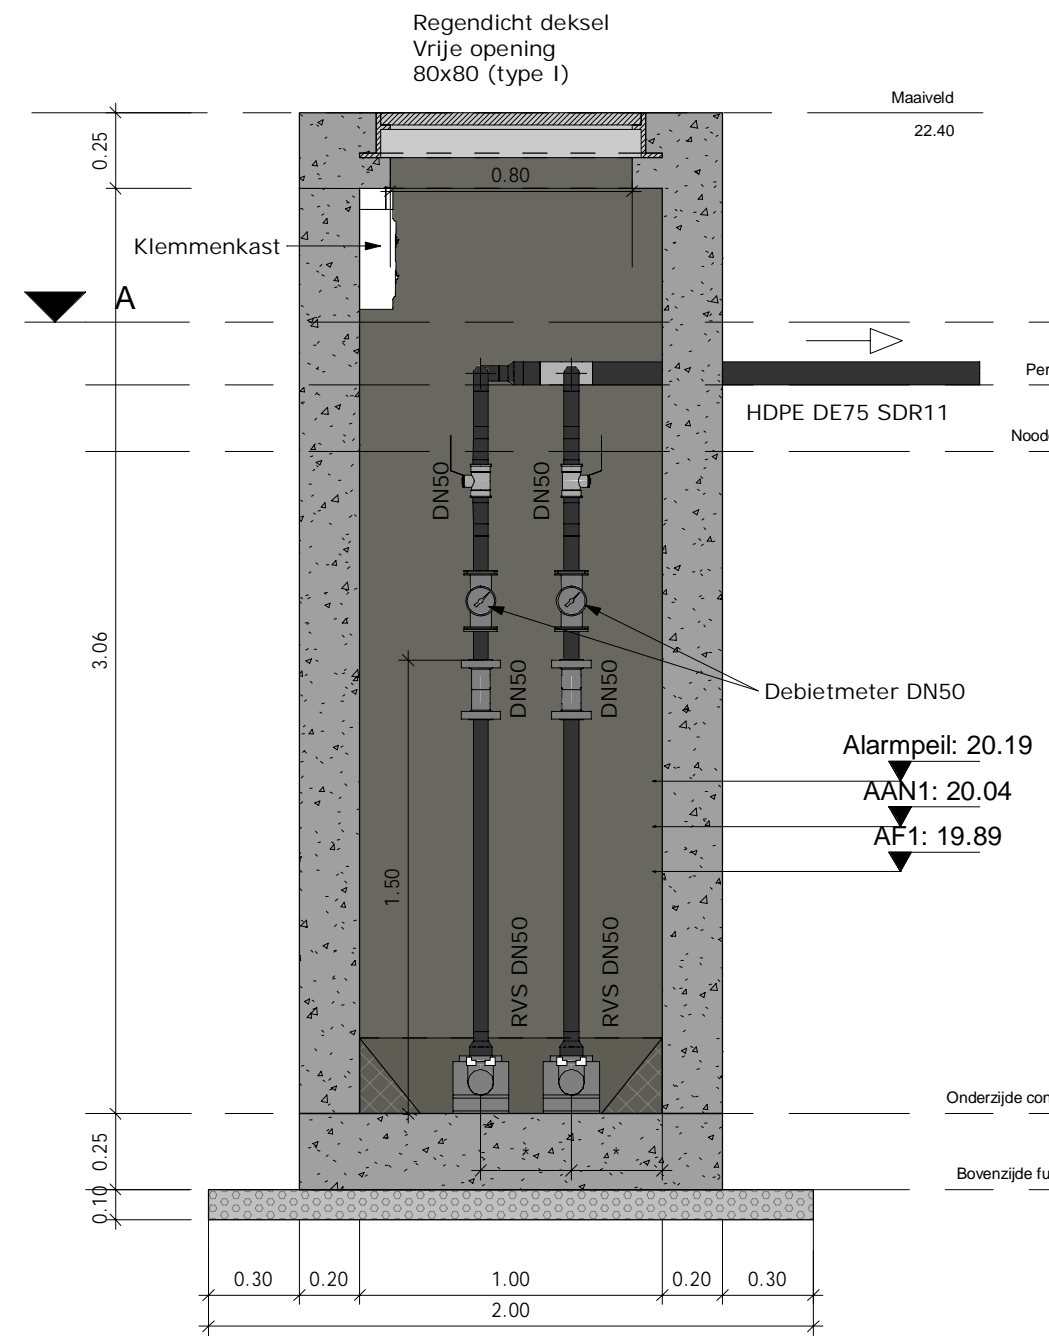


Doorsnede D - D  
1 : 25

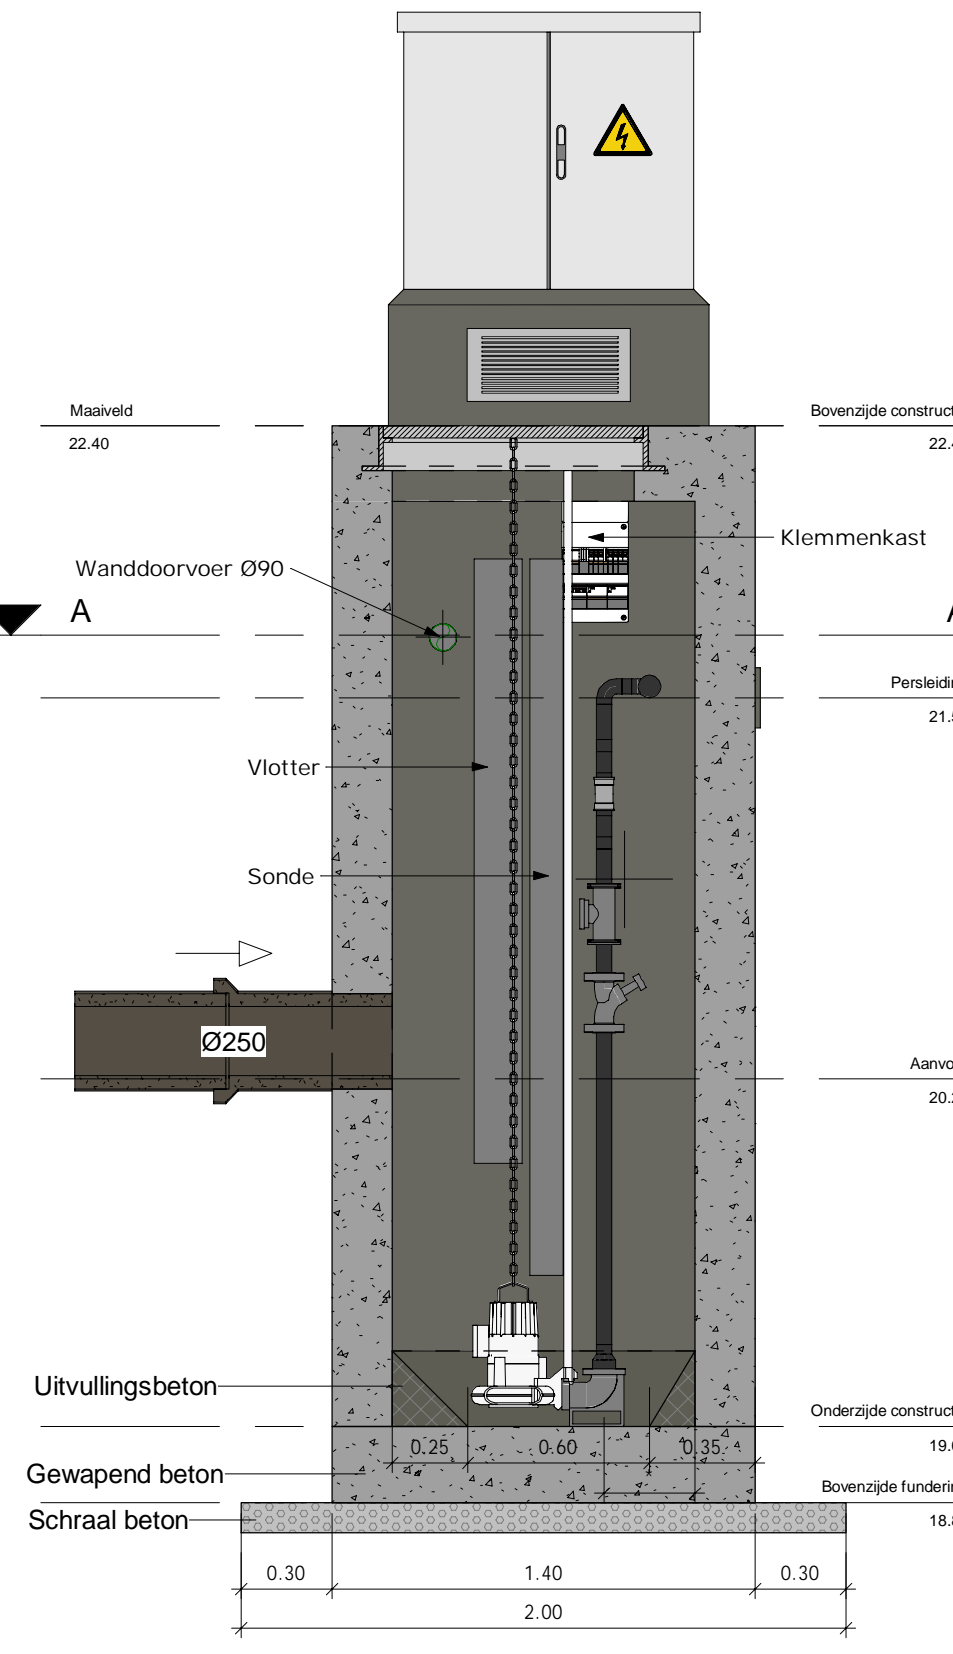

Doorsnede C - C  
1 : 25

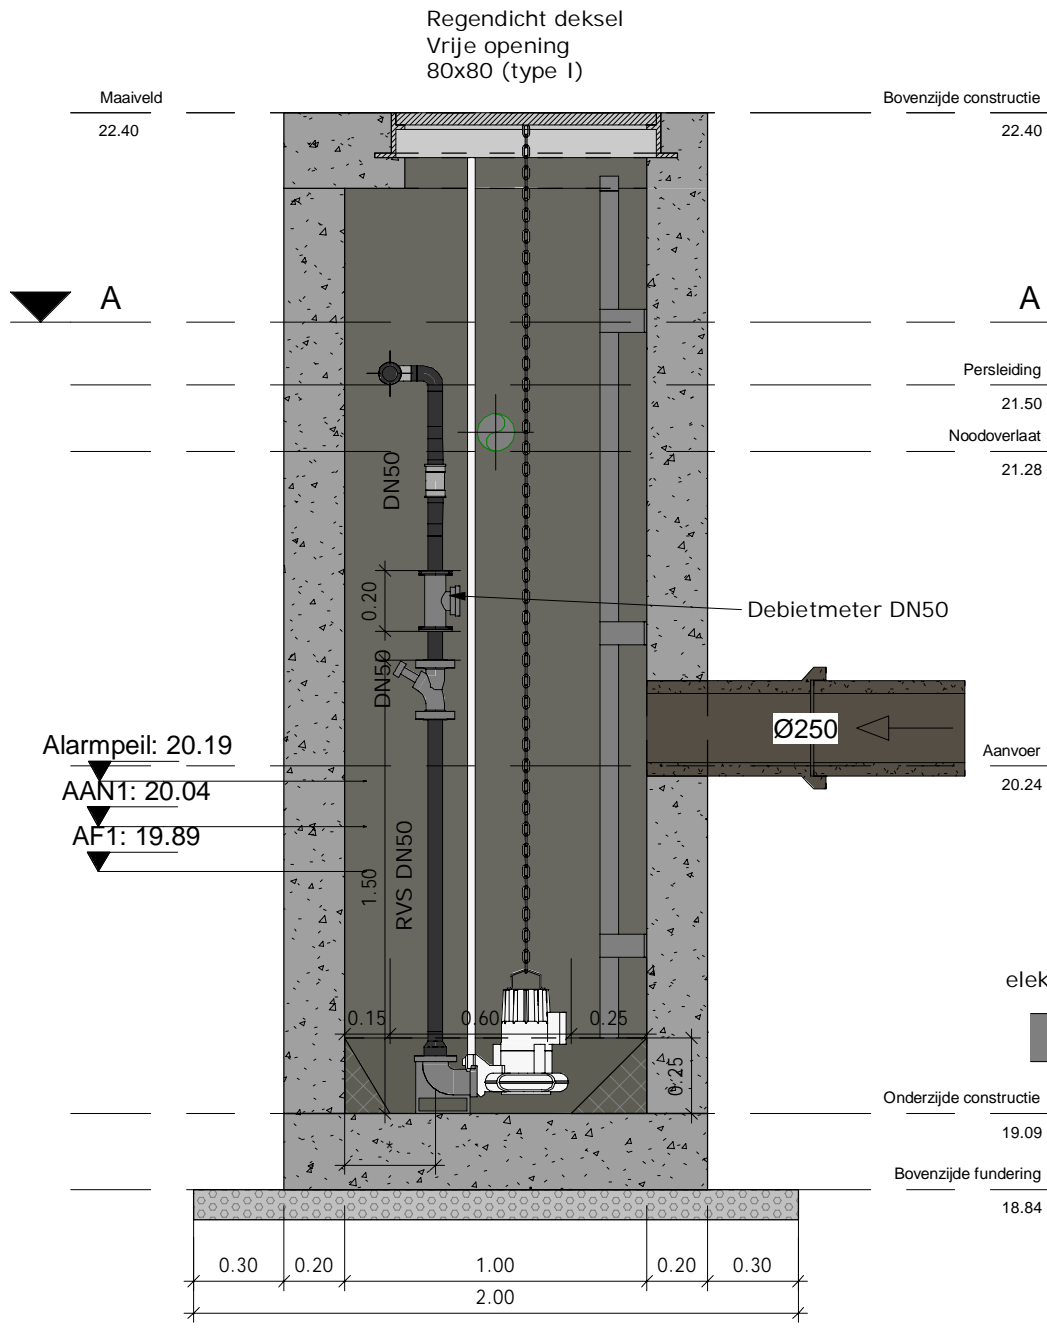

Doorsnede B - B  
1 : 25

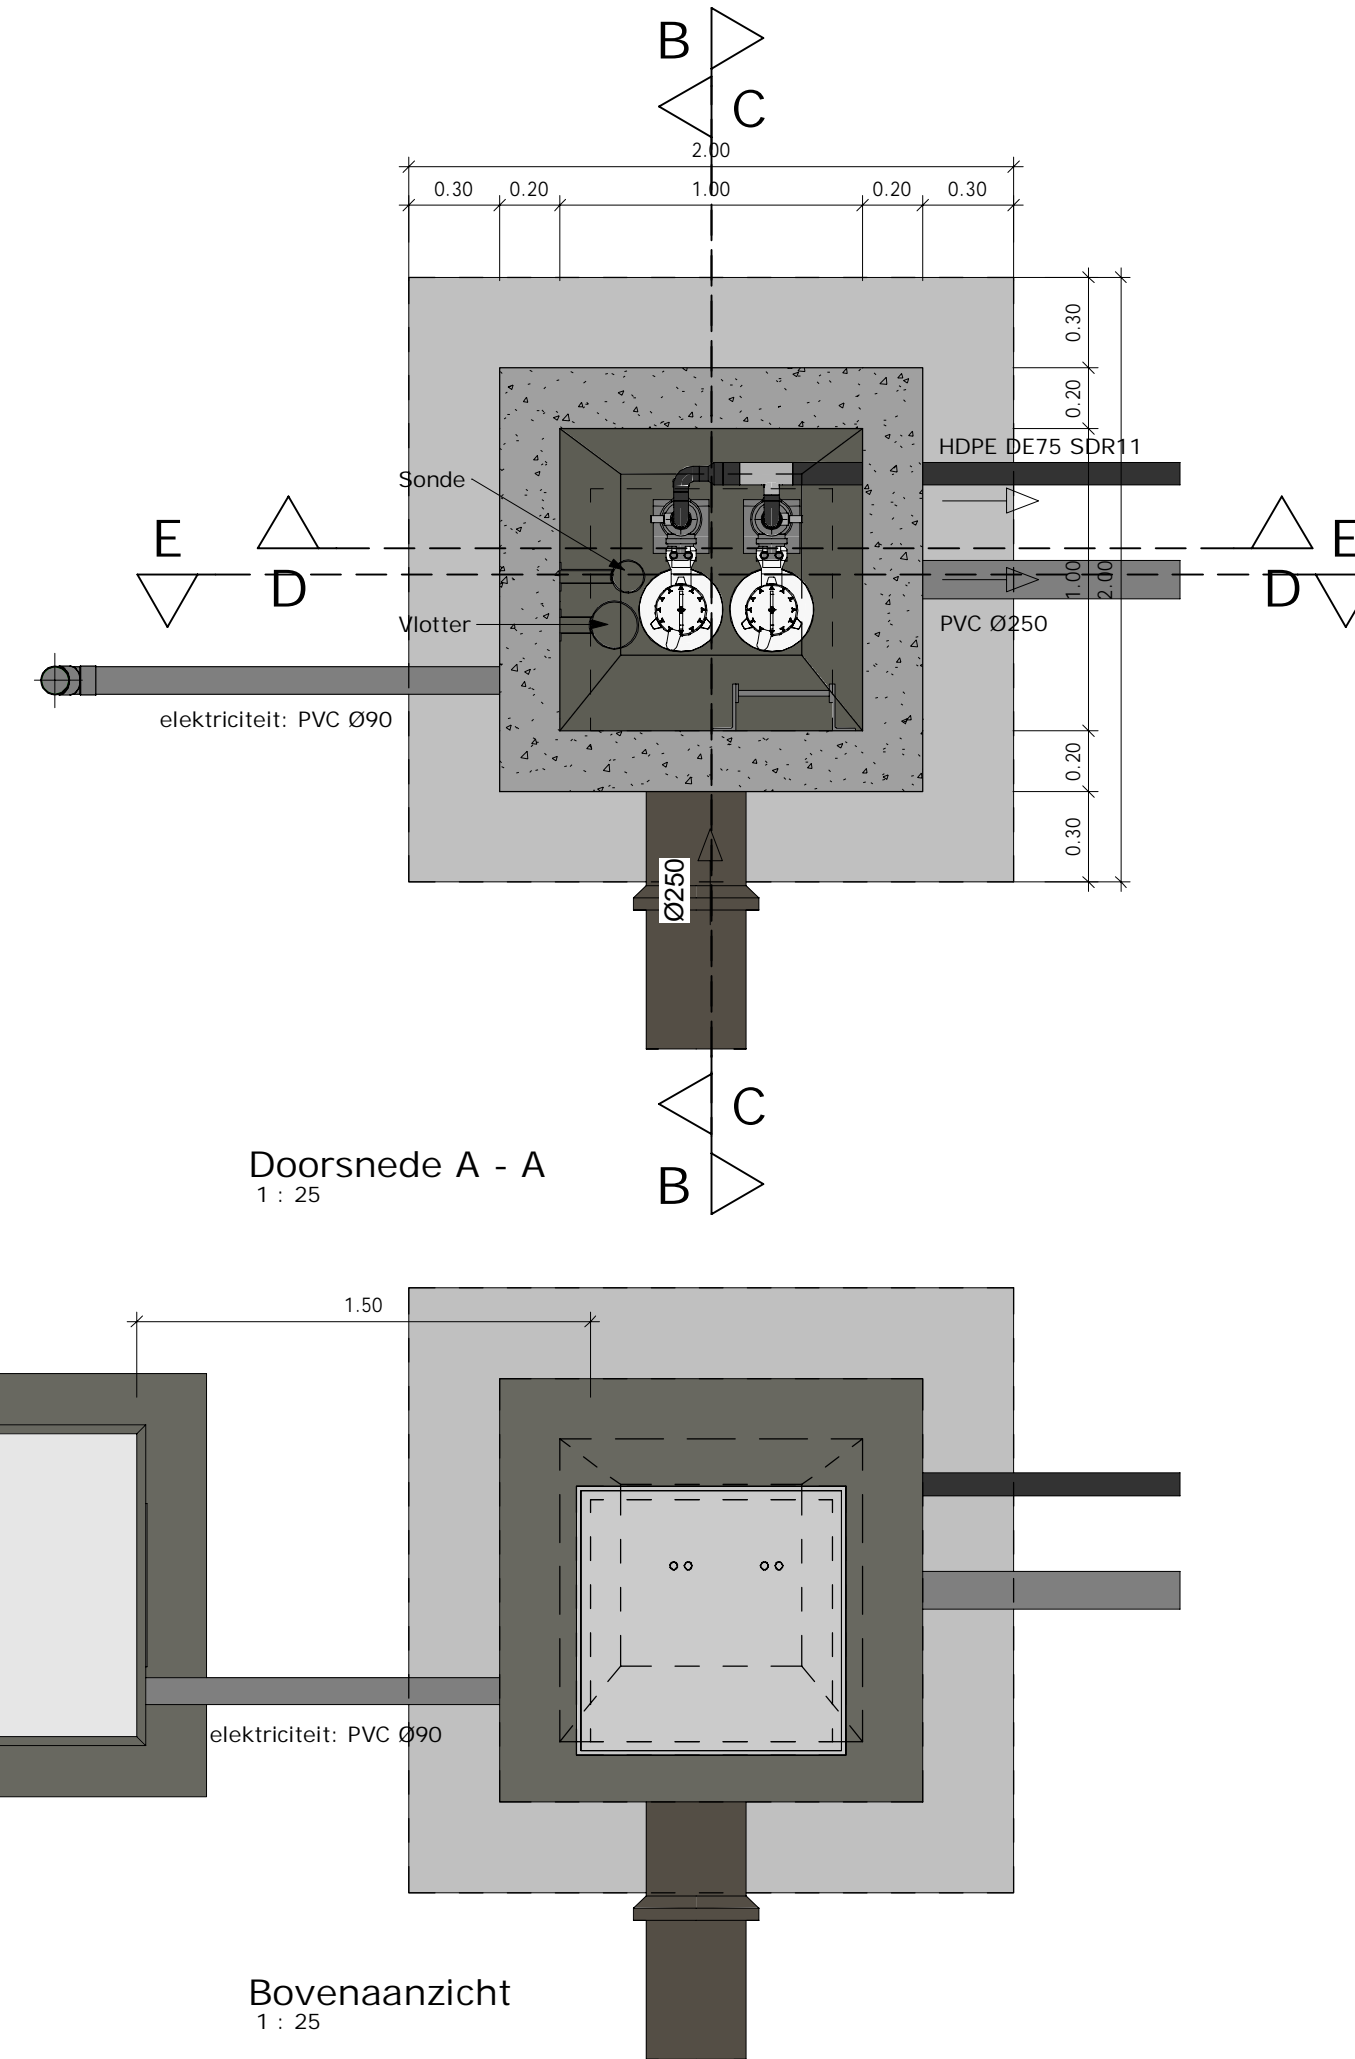

PROVINCE	VLAAMS-BRABANT																																				
STAD	DIEST																																				
PROJECT	Riolering Badstraat																																				
PLANTITEL	Bijzondere constructie PS1: grondplan, snedes en isometrie																																				
REVISIE	<table><tr><td>F</td><td>02/10/19</td><td>AANBESTEDINGSDOSSIER</td><td>ABJ</td><td>LVC</td><td>LVC</td></tr><tr><td>D</td><td>07/12/18</td><td>WIJZIGING OP VRAAG VAN AQUAFIN</td><td>SSC</td><td>MOB</td><td>MOB</td></tr><tr><td>C</td><td>20/10/16</td><td>AANPASSING OP VRAAG VAN AQUAFIN</td><td>SSC</td><td>MOB</td><td>MOB</td></tr><tr><td>B</td><td>28/06/16</td><td>AANPASSING I.F.V. CORROSIEWERENDE BUIZEN</td><td>SSC</td><td>MOB</td><td>MOB</td></tr><tr><td>A</td><td>21/09/15</td><td>VOORONTWERP</td><td>SSC</td><td>MOB</td><td>MOB</td></tr><tr><td>DATUM</td><td colspan="2">WIJZIGINGEN</td><td></td><td></td><td></td></tr></table>	F	02/10/19	AANBESTEDINGSDOSSIER	ABJ	LVC	LVC	D	07/12/18	WIJZIGING OP VRAAG VAN AQUAFIN	SSC	MOB	MOB	C	20/10/16	AANPASSING OP VRAAG VAN AQUAFIN	SSC	MOB	MOB	B	28/06/16	AANPASSING I.F.V. CORROSIEWERENDE BUIZEN	SSC	MOB	MOB	A	21/09/15	VOORONTWERP	SSC	MOB	MOB	DATUM	WIJZIGINGEN				
F	02/10/19	AANBESTEDINGSDOSSIER	ABJ	LVC	LVC																																
D	07/12/18	WIJZIGING OP VRAAG VAN AQUAFIN	SSC	MOB	MOB																																
C	20/10/16	AANPASSING OP VRAAG VAN AQUAFIN	SSC	MOB	MOB																																
B	28/06/16	AANPASSING I.F.V. CORROSIEWERENDE BUIZEN	SSC	MOB	MOB																																
A	21/09/15	VOORONTWERP	SSC	MOB	MOB																																
DATUM	WIJZIGINGEN																																				
PLANGEGEVENS	projectnummer : 008116 plannummer : IN80001E fase : C COMMERCIALISATIE V VOORSTUDIE 1 VOORONTWERP 2 VERGUNNING 3 ONTWERP 4 AANBESTEDING 5 UITVOERING 6 ALS UITGEVOERD		studiebureau : schaal : 1/25 formaat : 1.26x0.3 =0.37m²																																		