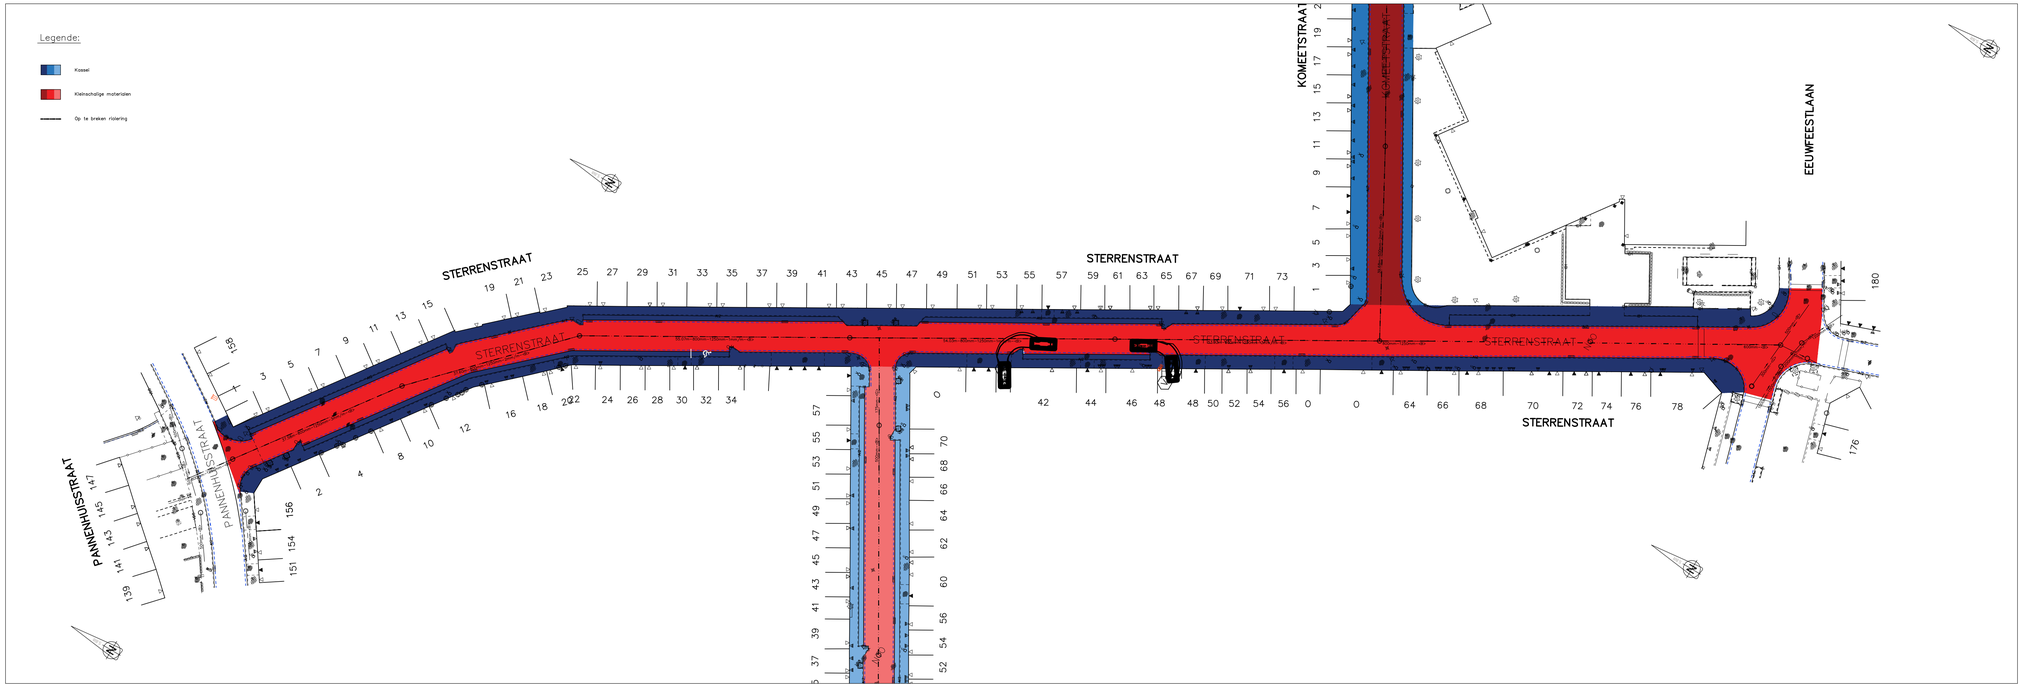

ONDERWERP

Lier

Goedgekeurd door de gemeenteraad

Jaerts

Notaris
Janssens

PROJECT

PROVINCIE ANTWERPEN
STAD LIER

RIOLERINGS- EN WEGENISWERKEN IN DE STERRENSTRAAT - MAANSTRAAT - KOMEETSTRAAT

STUDIEBUREAU

S.BILT

S.Bilt
Antwerpsesteenweg 45
B-2800 Mechelen
T +32 3 216 71 53
F +32 3 440 95 90
www.sbilt.be

Vennoot
ing. Ilse Van Hautegem

Vennoot
ir. Barbara Verhoeven

REVISIE

DATUM	HISTORIEK	TEKENAAR	DATUM	HISTORIEK	TEKENAAR
- 20-11-2017	Voorontwerp	KVG			

PLANTITEL

OPBRAAKPLAN

PLANGEGEVENS

projectnummer : 017 - 019

plannummer : 8.24 | revisie : -

fase :

0	VOORSTUDIE	4	AANBESTEDING
1	VOORONTWERP	5	UITVOERING
2	ONTWERP	6	AS--BUILT
3	VERGUNNING		

schaal : 1/500

formaat : 1.050* 0.594 = 0.62m²

P:\2017 Lier\2017019 Sterrenstraat\04 GRAU\017_019 Ontwerp