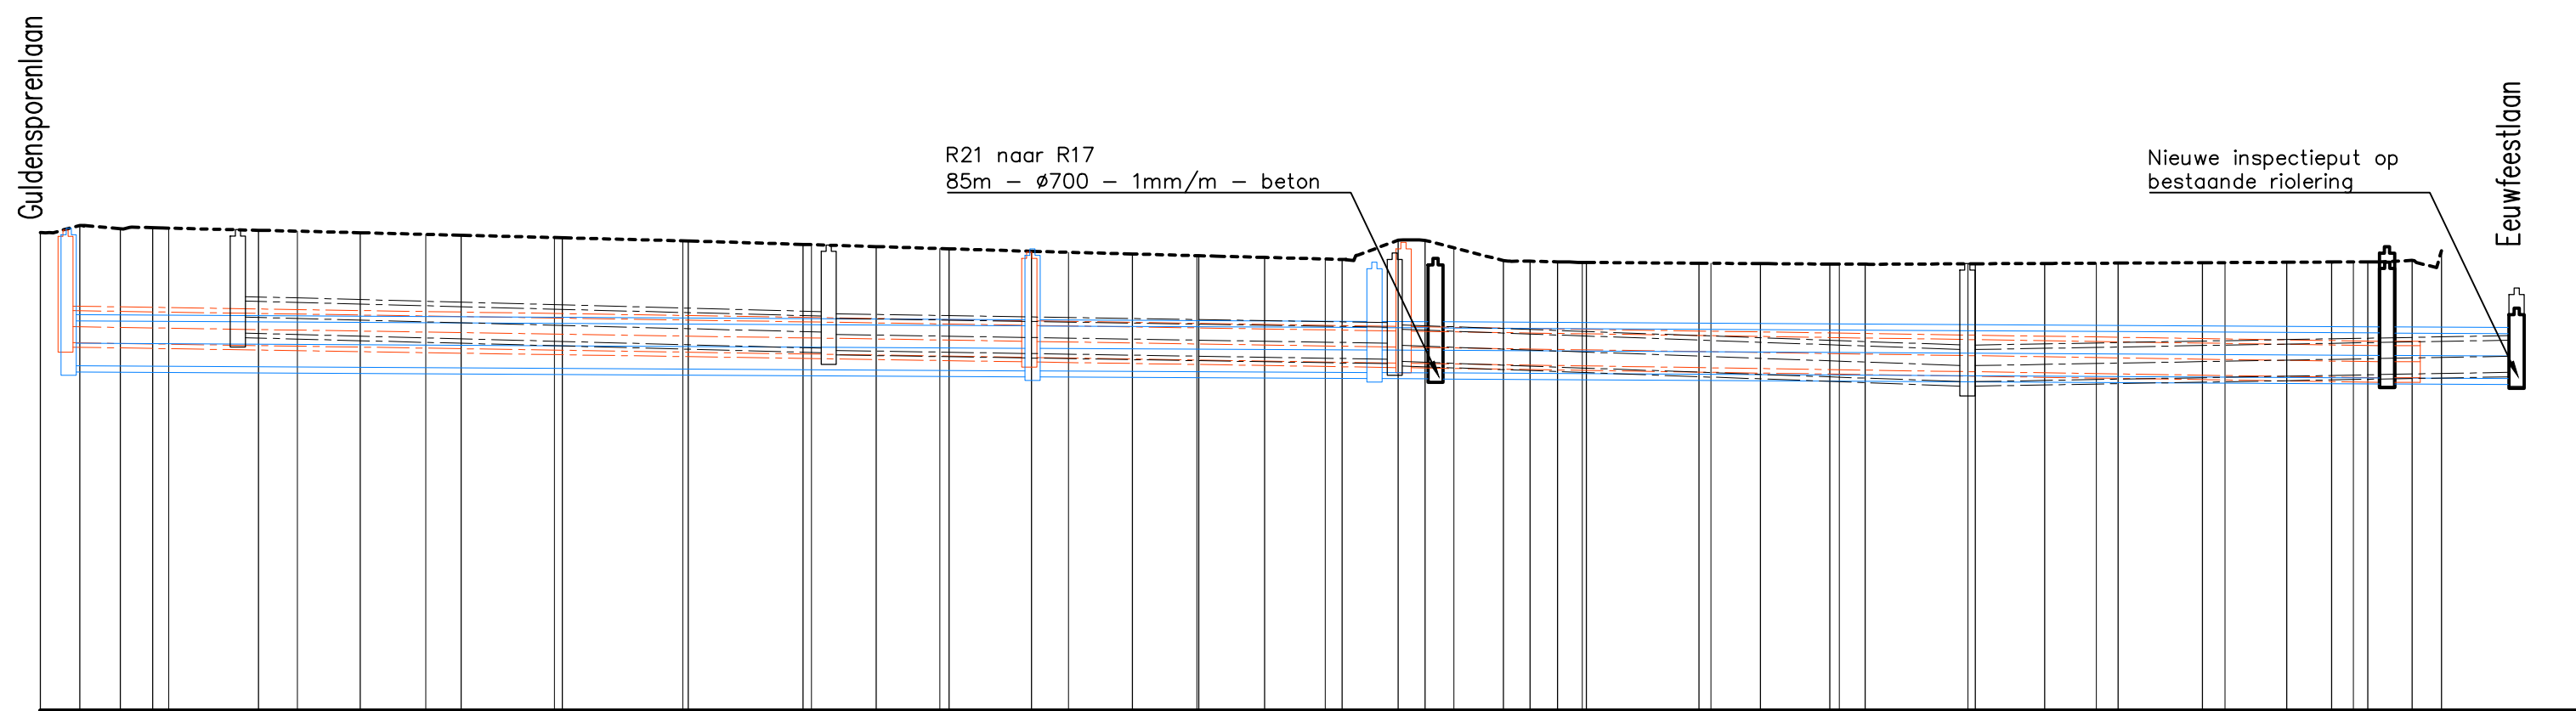
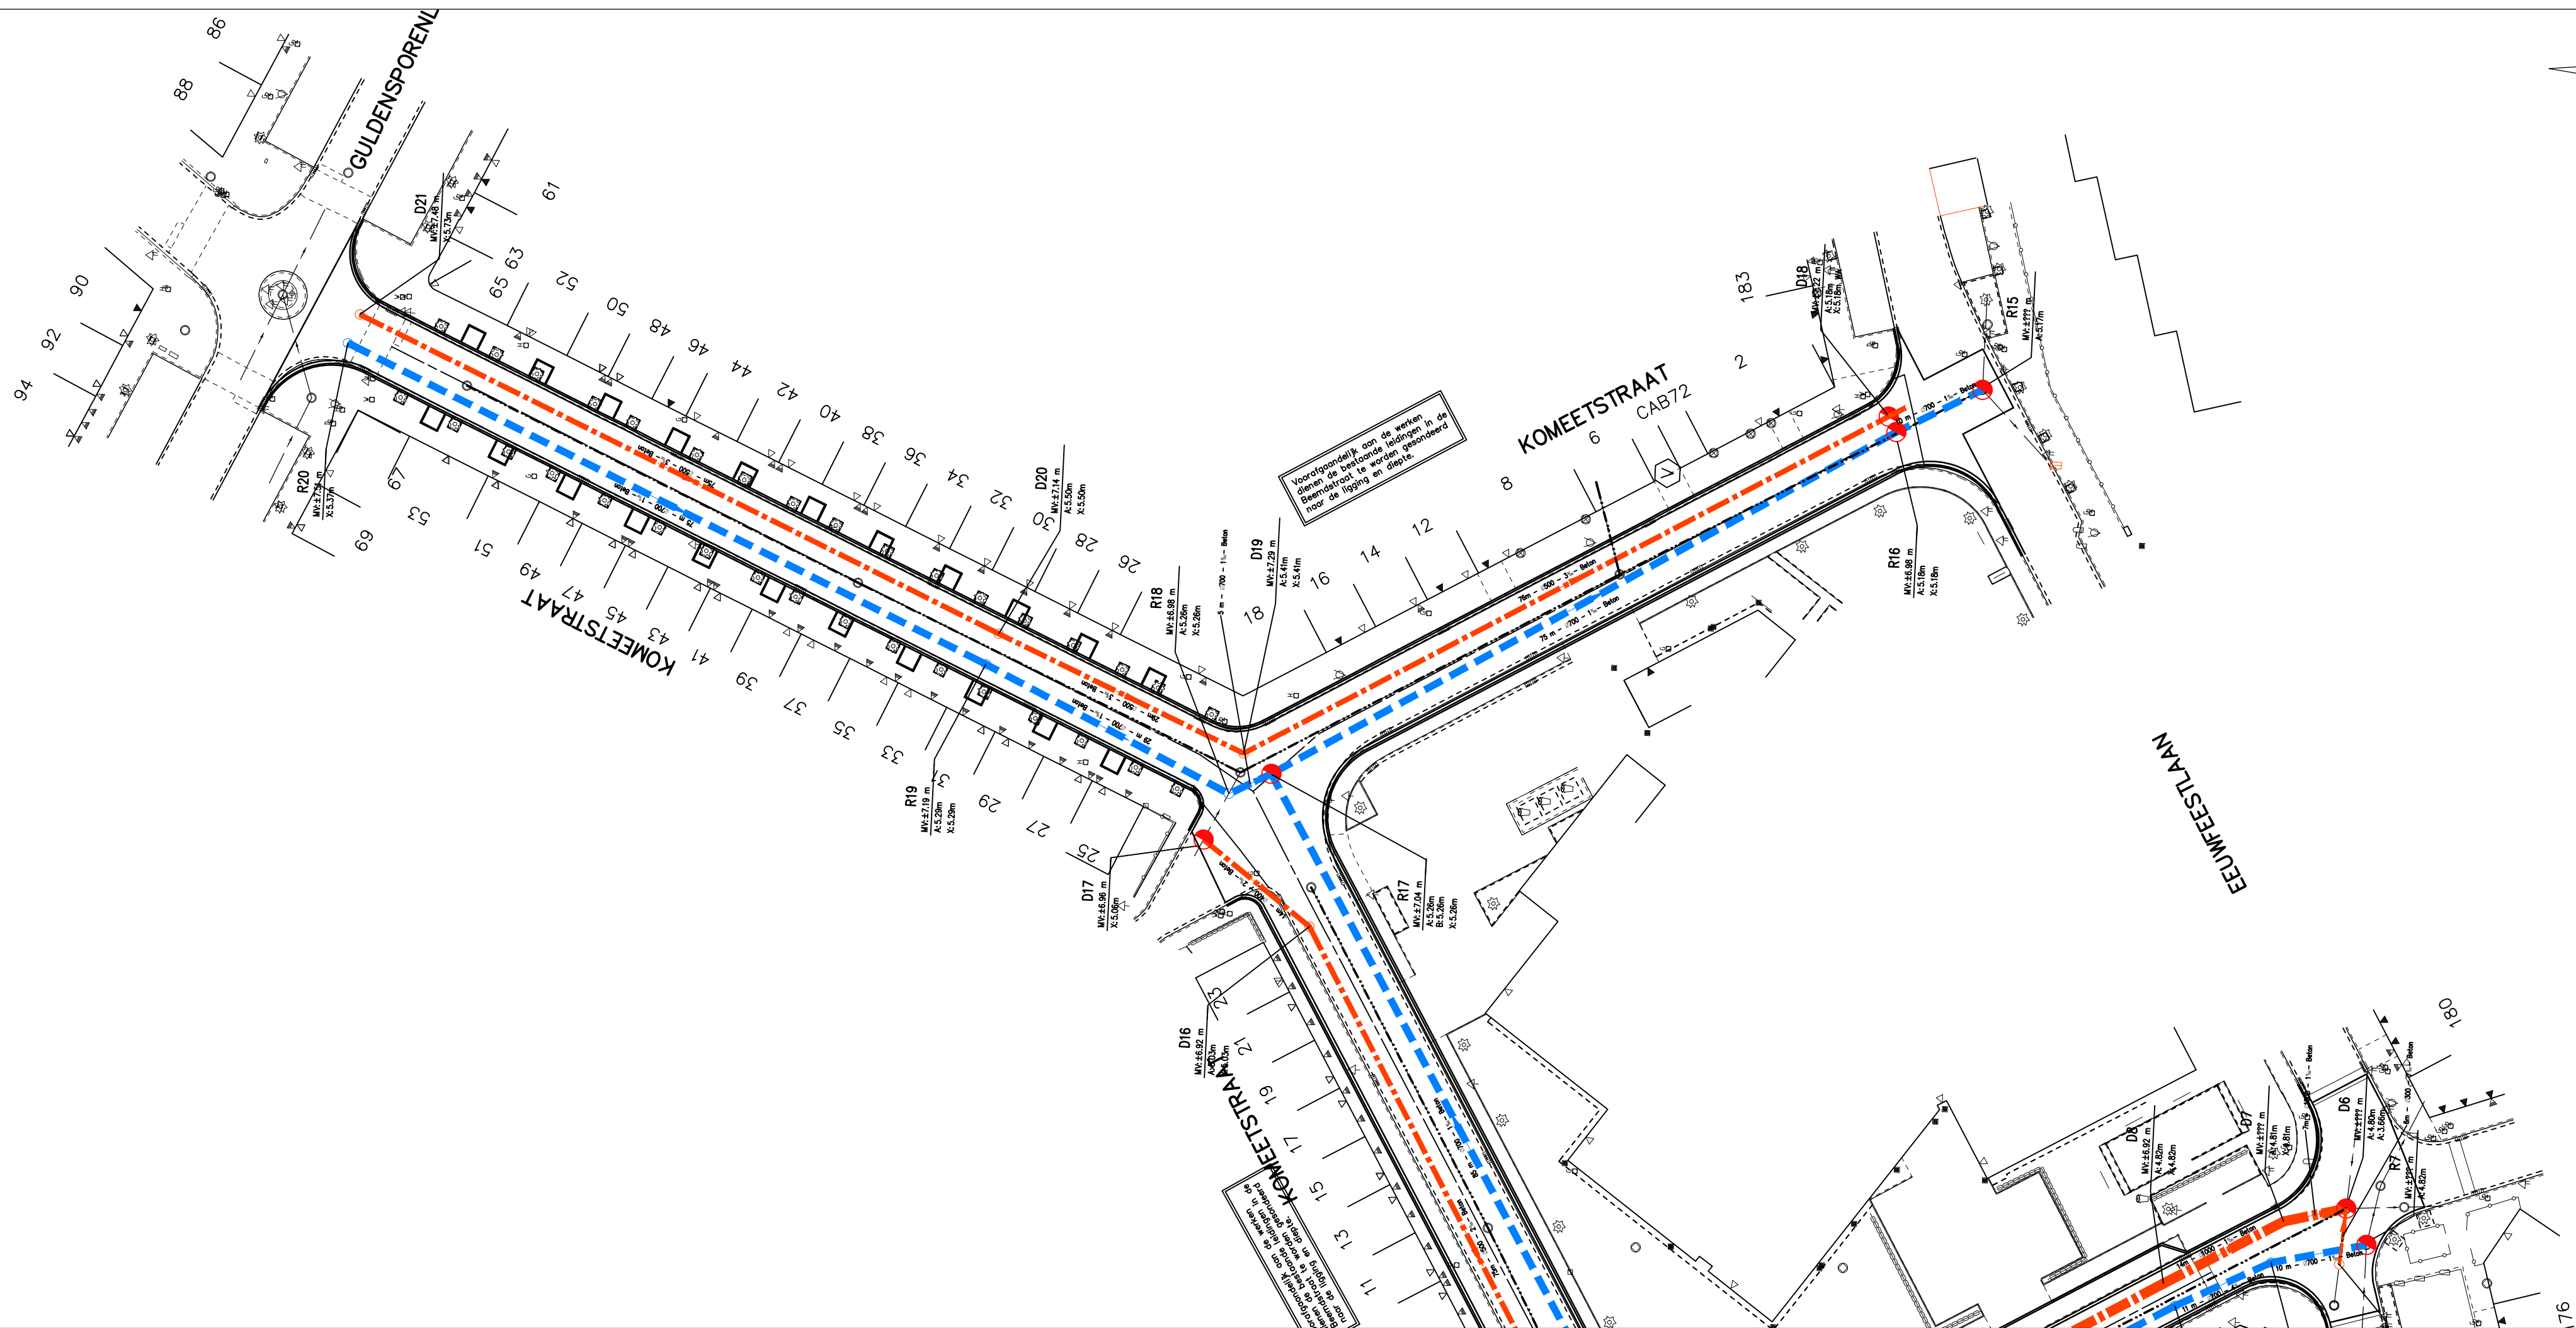


Komeetstraat 2
VERGELIJKINGSVLAK
0.00m T.A.W.

Profielnummer	
Tussenafstand	
Best. hoogte as-weg	
Ontworpen weghoogten	
DWA	Tussenafstand
	Helling en Ø
	Bodemhoogte
	Max. Hydr. Peil
	Legkarak.
RWA	Tussenafstand
	Helling en Ø
	Bodemhoogte
	Max. Hydr. Peil
	Legkarak.

[illegible]

Gemeentesecretaris
mvr. Katleen Janssens

RIOLERINGS- EN WEGENISWERKEN IN DE STERRENSTRAAT - MAANSTRAAT - KOMEETSTRAAT

Vennoot
ir. Barbara Verhoeven

20-11-2017	Voorontwerp	KVG			
DATUM	HISTORIEK	TEKENAAR	DATUM	HISTORIEK	TEKENAAR

GRONDPLAN RIOLERINGSWERKEN KOMEETSTRAAT

projectnummer :	fase :
017-019	4 AANBESTEDING
plannummer :	1 VOORONTWERP
7.4/4	5 UITVOERING
revisie :	2 ONTWERP
-	6 AS-BUILT
	3 VERGUNNING

schaal : 1/500
 oppervlakte : $0,840 \cdot 0,594$
 $= 0,50 \text{ m}^2$