

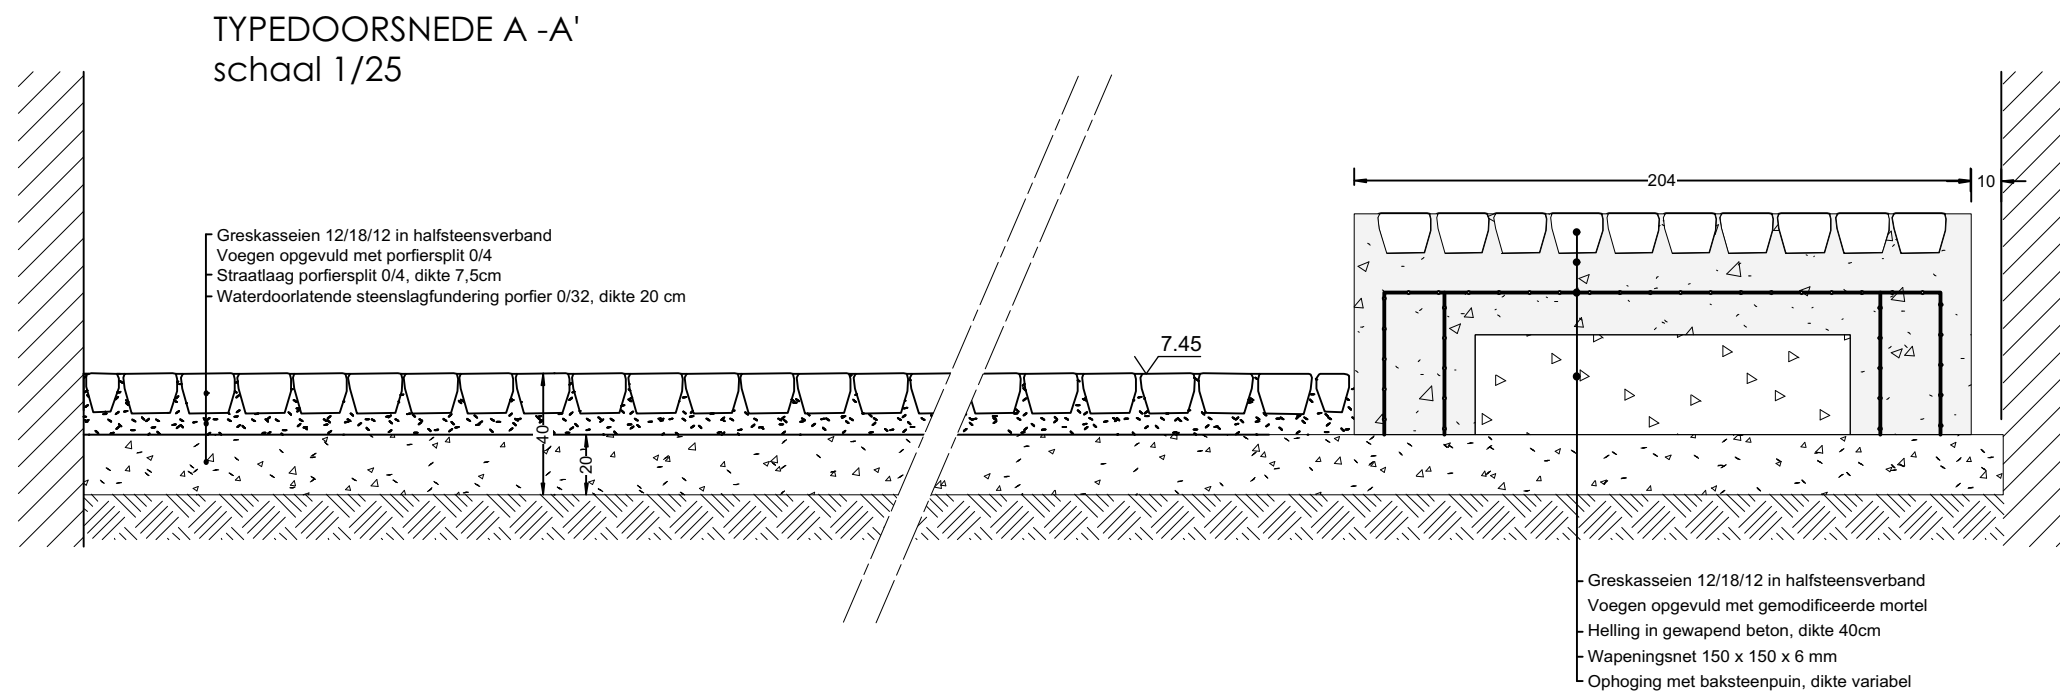


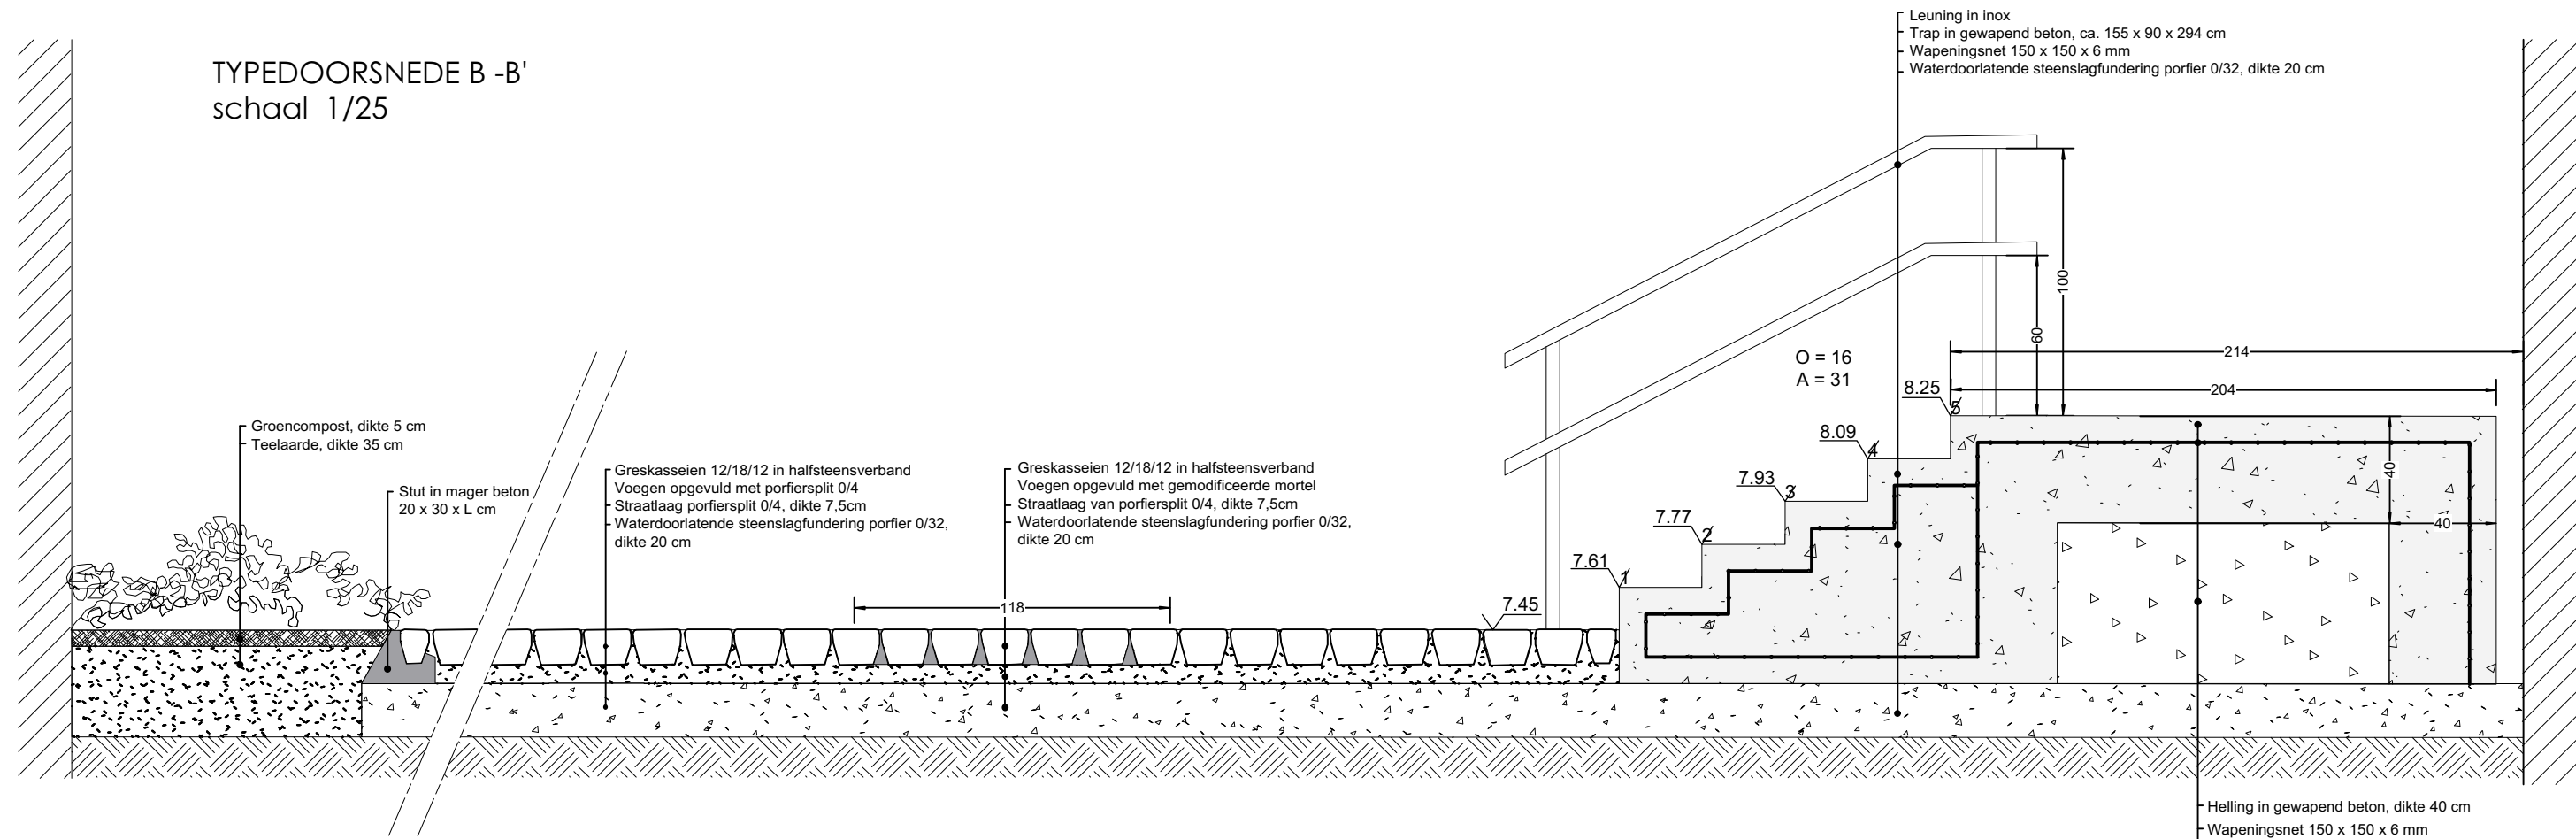


opdrachtgever	Groendienst Stad Gent	inhoud	Ontwerp binnentuin STAM Bijlokesite				goedgemaakt	
design / ontwerp	GR/-S LANDSCHAPSARCHITECTUUR Antoon Sanderusstraat 32 9000 Gent tel 0032 9 233 93 22 e info@GRASland.be http://www.GRASland.be		plan nummer	01	dossier	155	uitgave	
			formaat	42x29,7cm	tekenaar		schaal	1/100
							datum	2019 12 11
							kadastrale ligging	

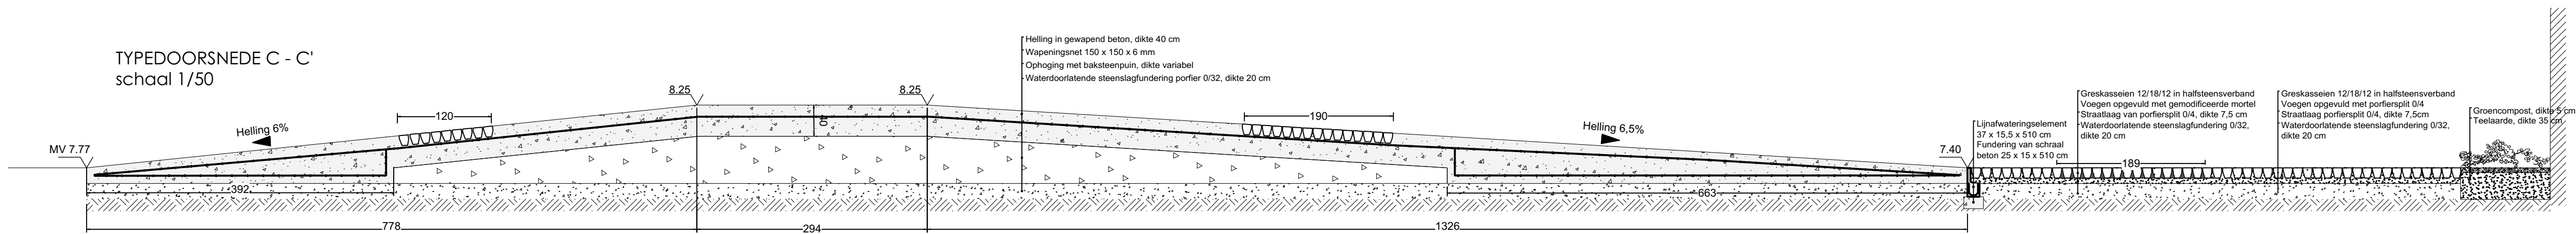

255K - Bijloke

Heraanleg binnentuin Bijlokesite

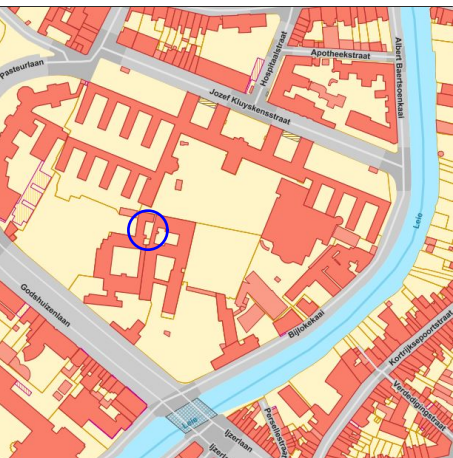

Ligging:
Godshuizenlaan 2 - Bijlokesite
9000 Gent

Schaal: Diverse
Datum: 09/12/2019

TECHNISCH PLAN Typedoorsneden verhardingen en hellingconstructie

Bouwheer
Groendienst Stad Gent
Woodrow Wilsonplein 1 - 9000 Gent
+32 (0)9 323 66 00
groendienst@stad.gent
www.stad.gent



Opdrachthouder ontwerp:
Atelier GRAS
Antoon Sanderusstraat 32
tel +3292339322
info@GRASland.be
www.grasland.be



Tekenaar: Goedkeuring: