


## BIJLAGE 3

GRONPLANNEN VAN EN DWARSDOORSNEDEN VAN HET POMPSTATION,  
PUTTEN EN BUFFERGRACHT



# DETAIL PS1

Schaal 1/50


GRONDPLAN

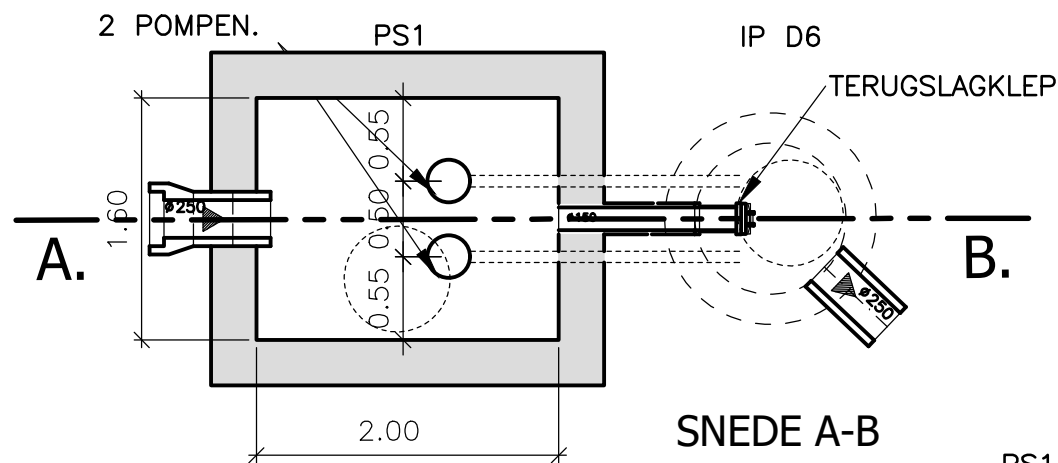

SNEDE A-B

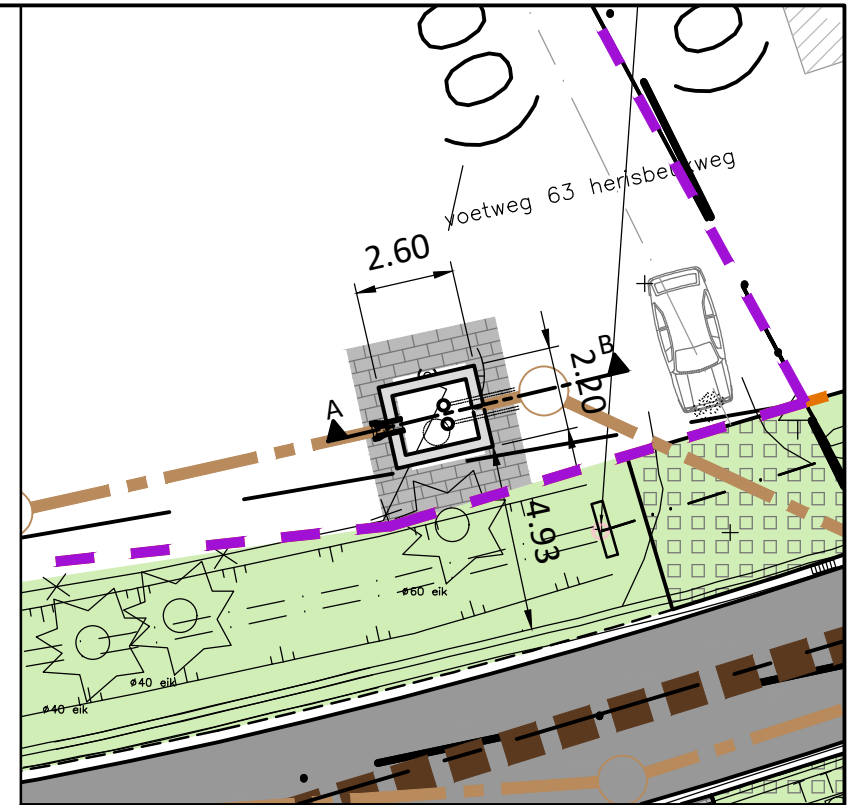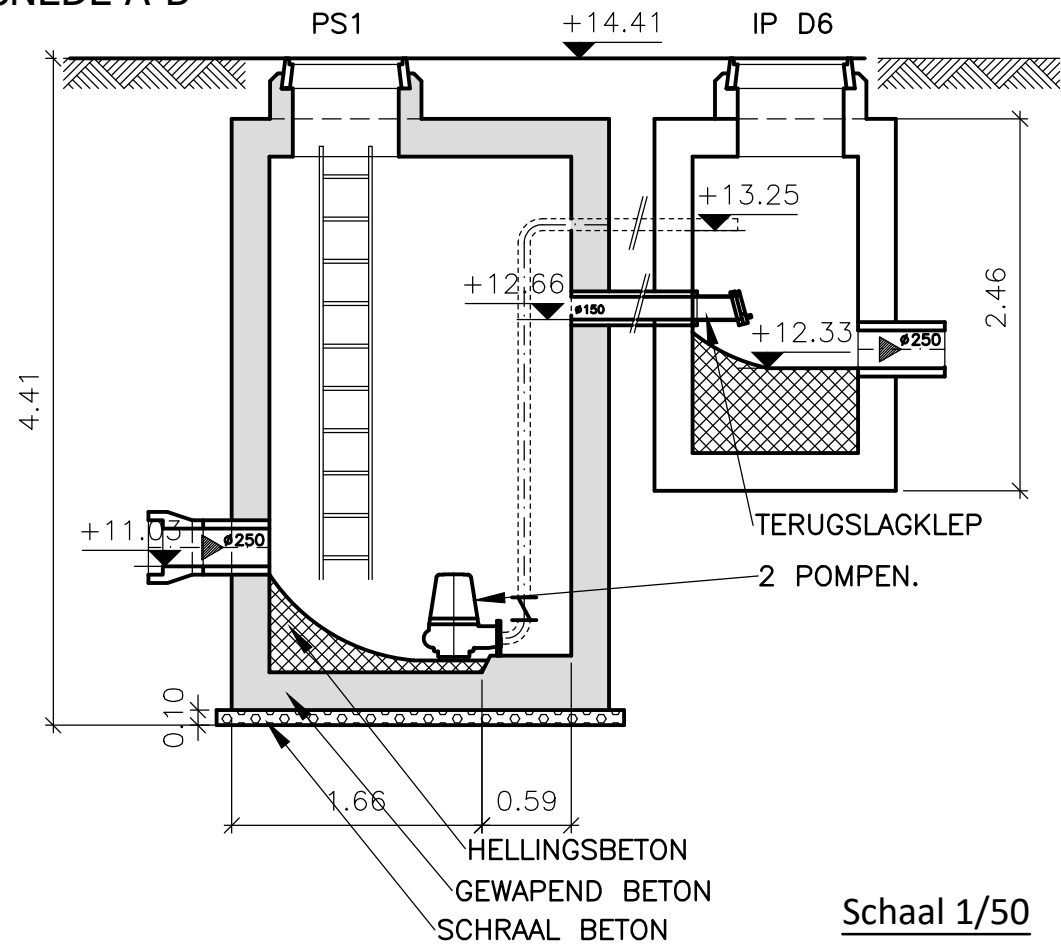


SITUERING 1/200

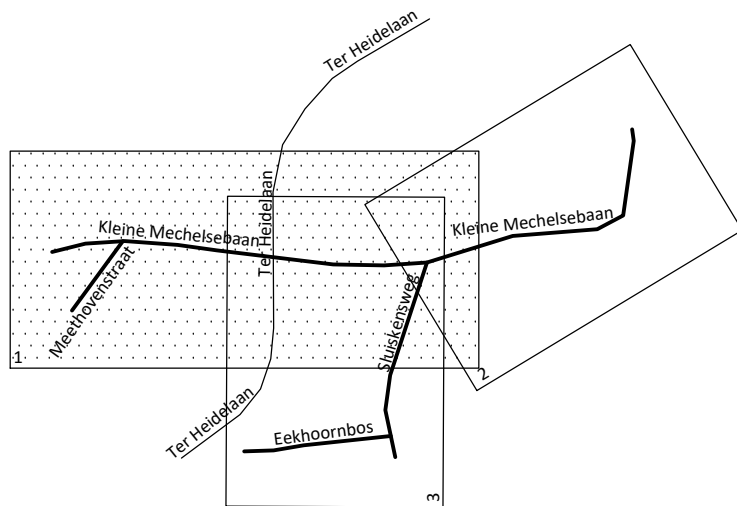


Schaal 1/50




BA\_RIO ARS3027\_C\_N\_1\_PS1

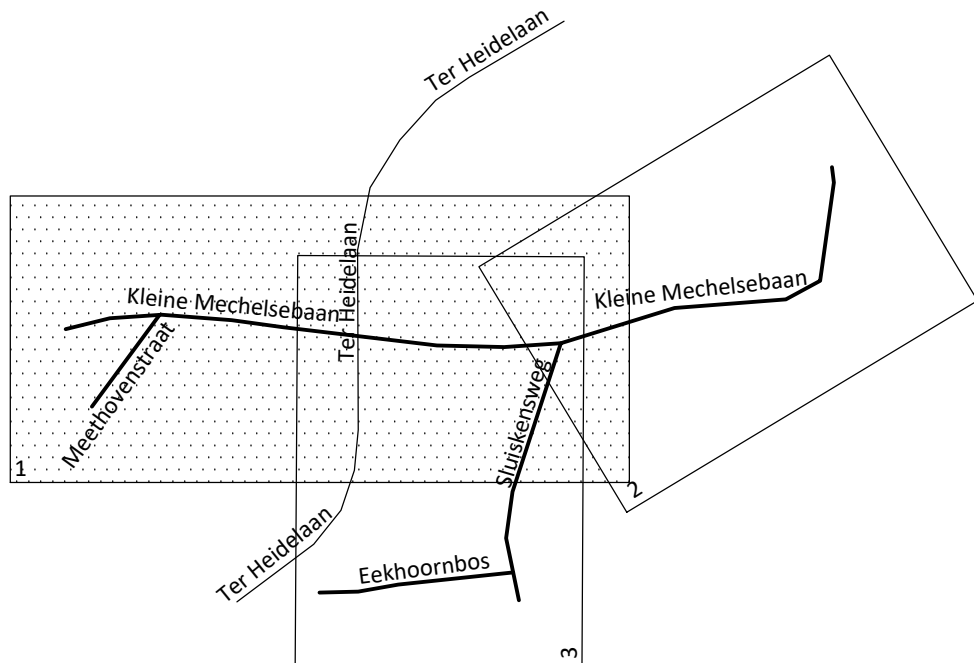


SNEDE A-B

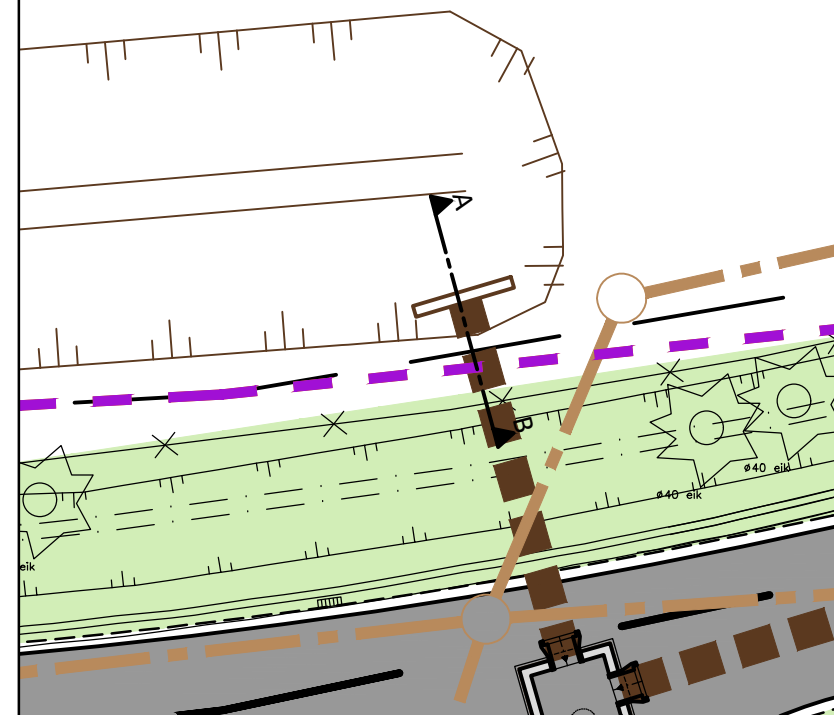

SITUERING 1/200


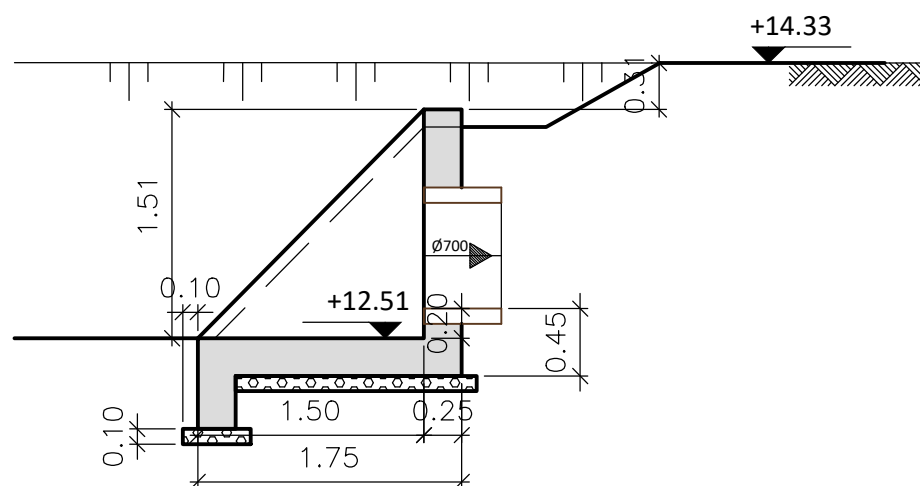


VOORAANZICHT

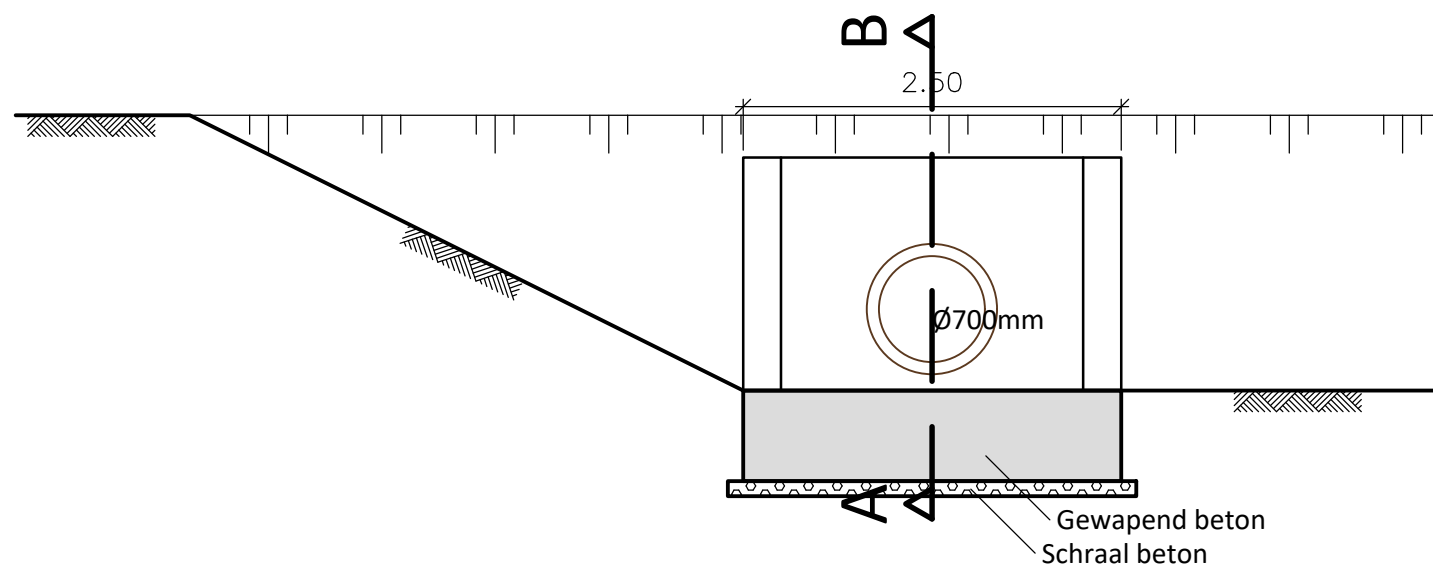


Schaal 1/50




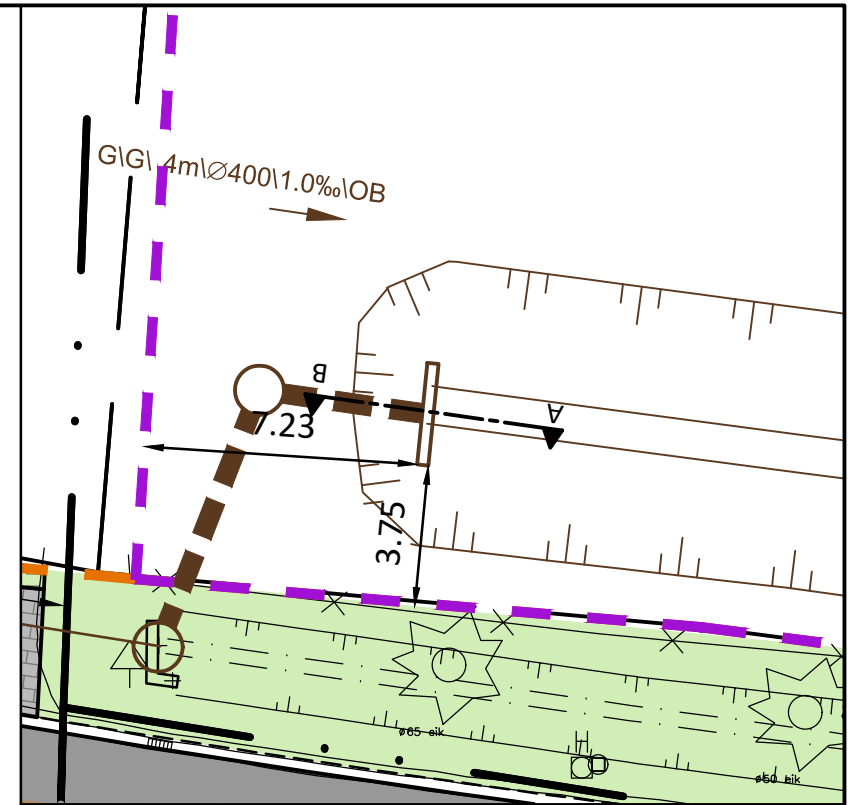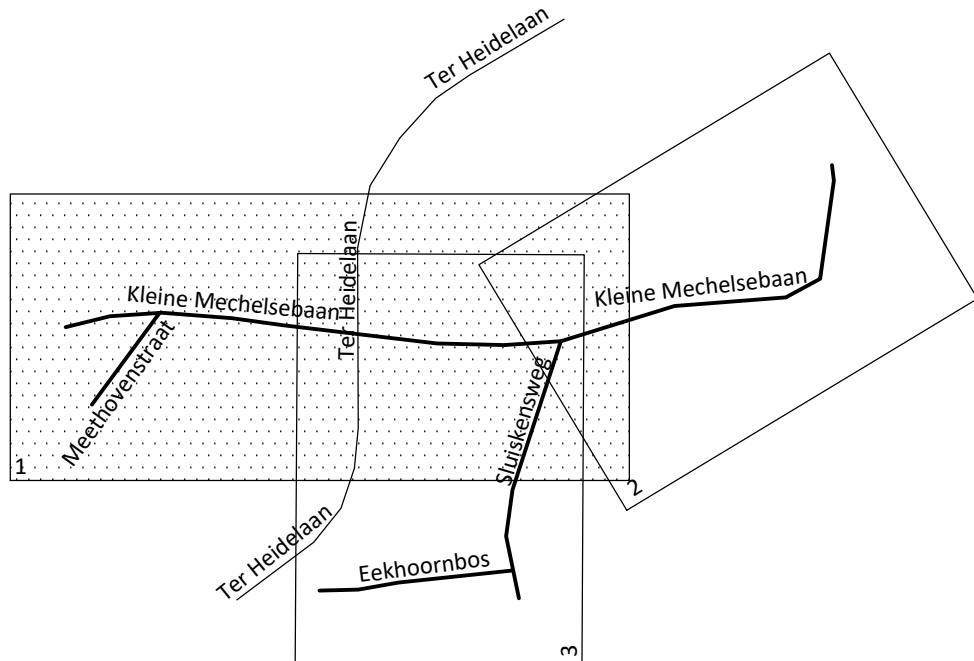


SNEDE A-B

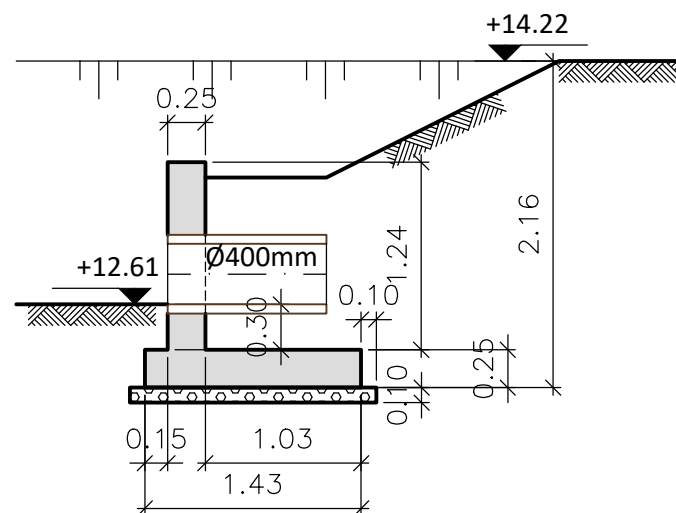


VOORAANZICHT

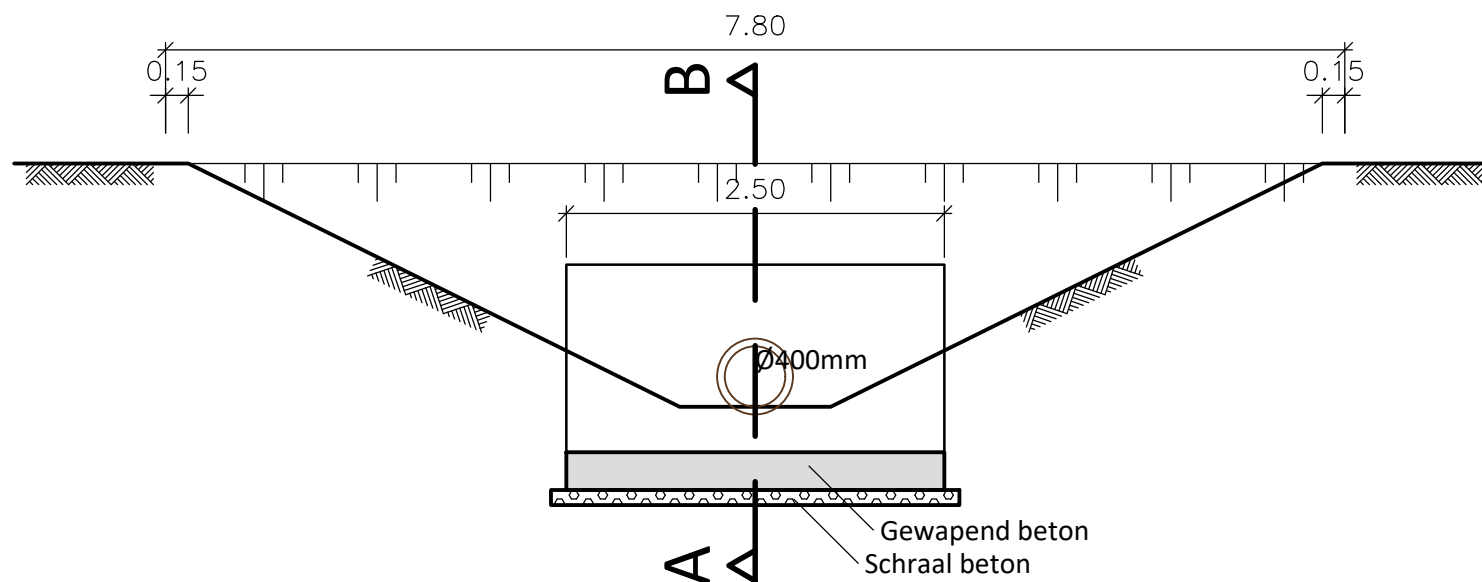

Schaal 1/50

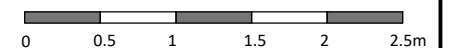

BA\_RIO ARS3027\_C\_N\_1\_R19

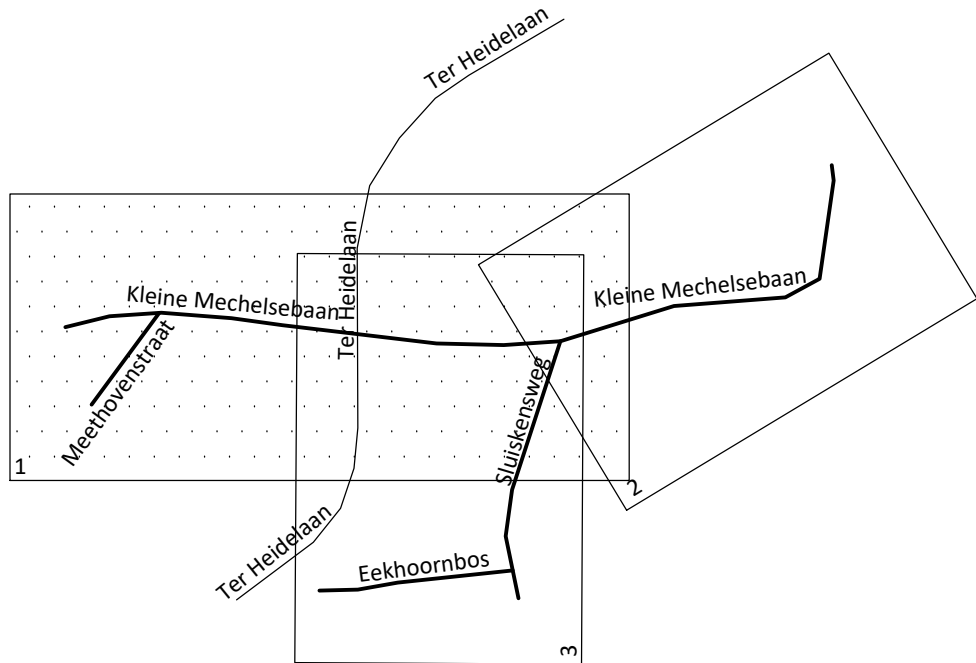

Vergelijkingsvlak  
10.00m T.A.W.

Tussenafstand
Bestaand maaiveld
Toekomstig maaiveld

