




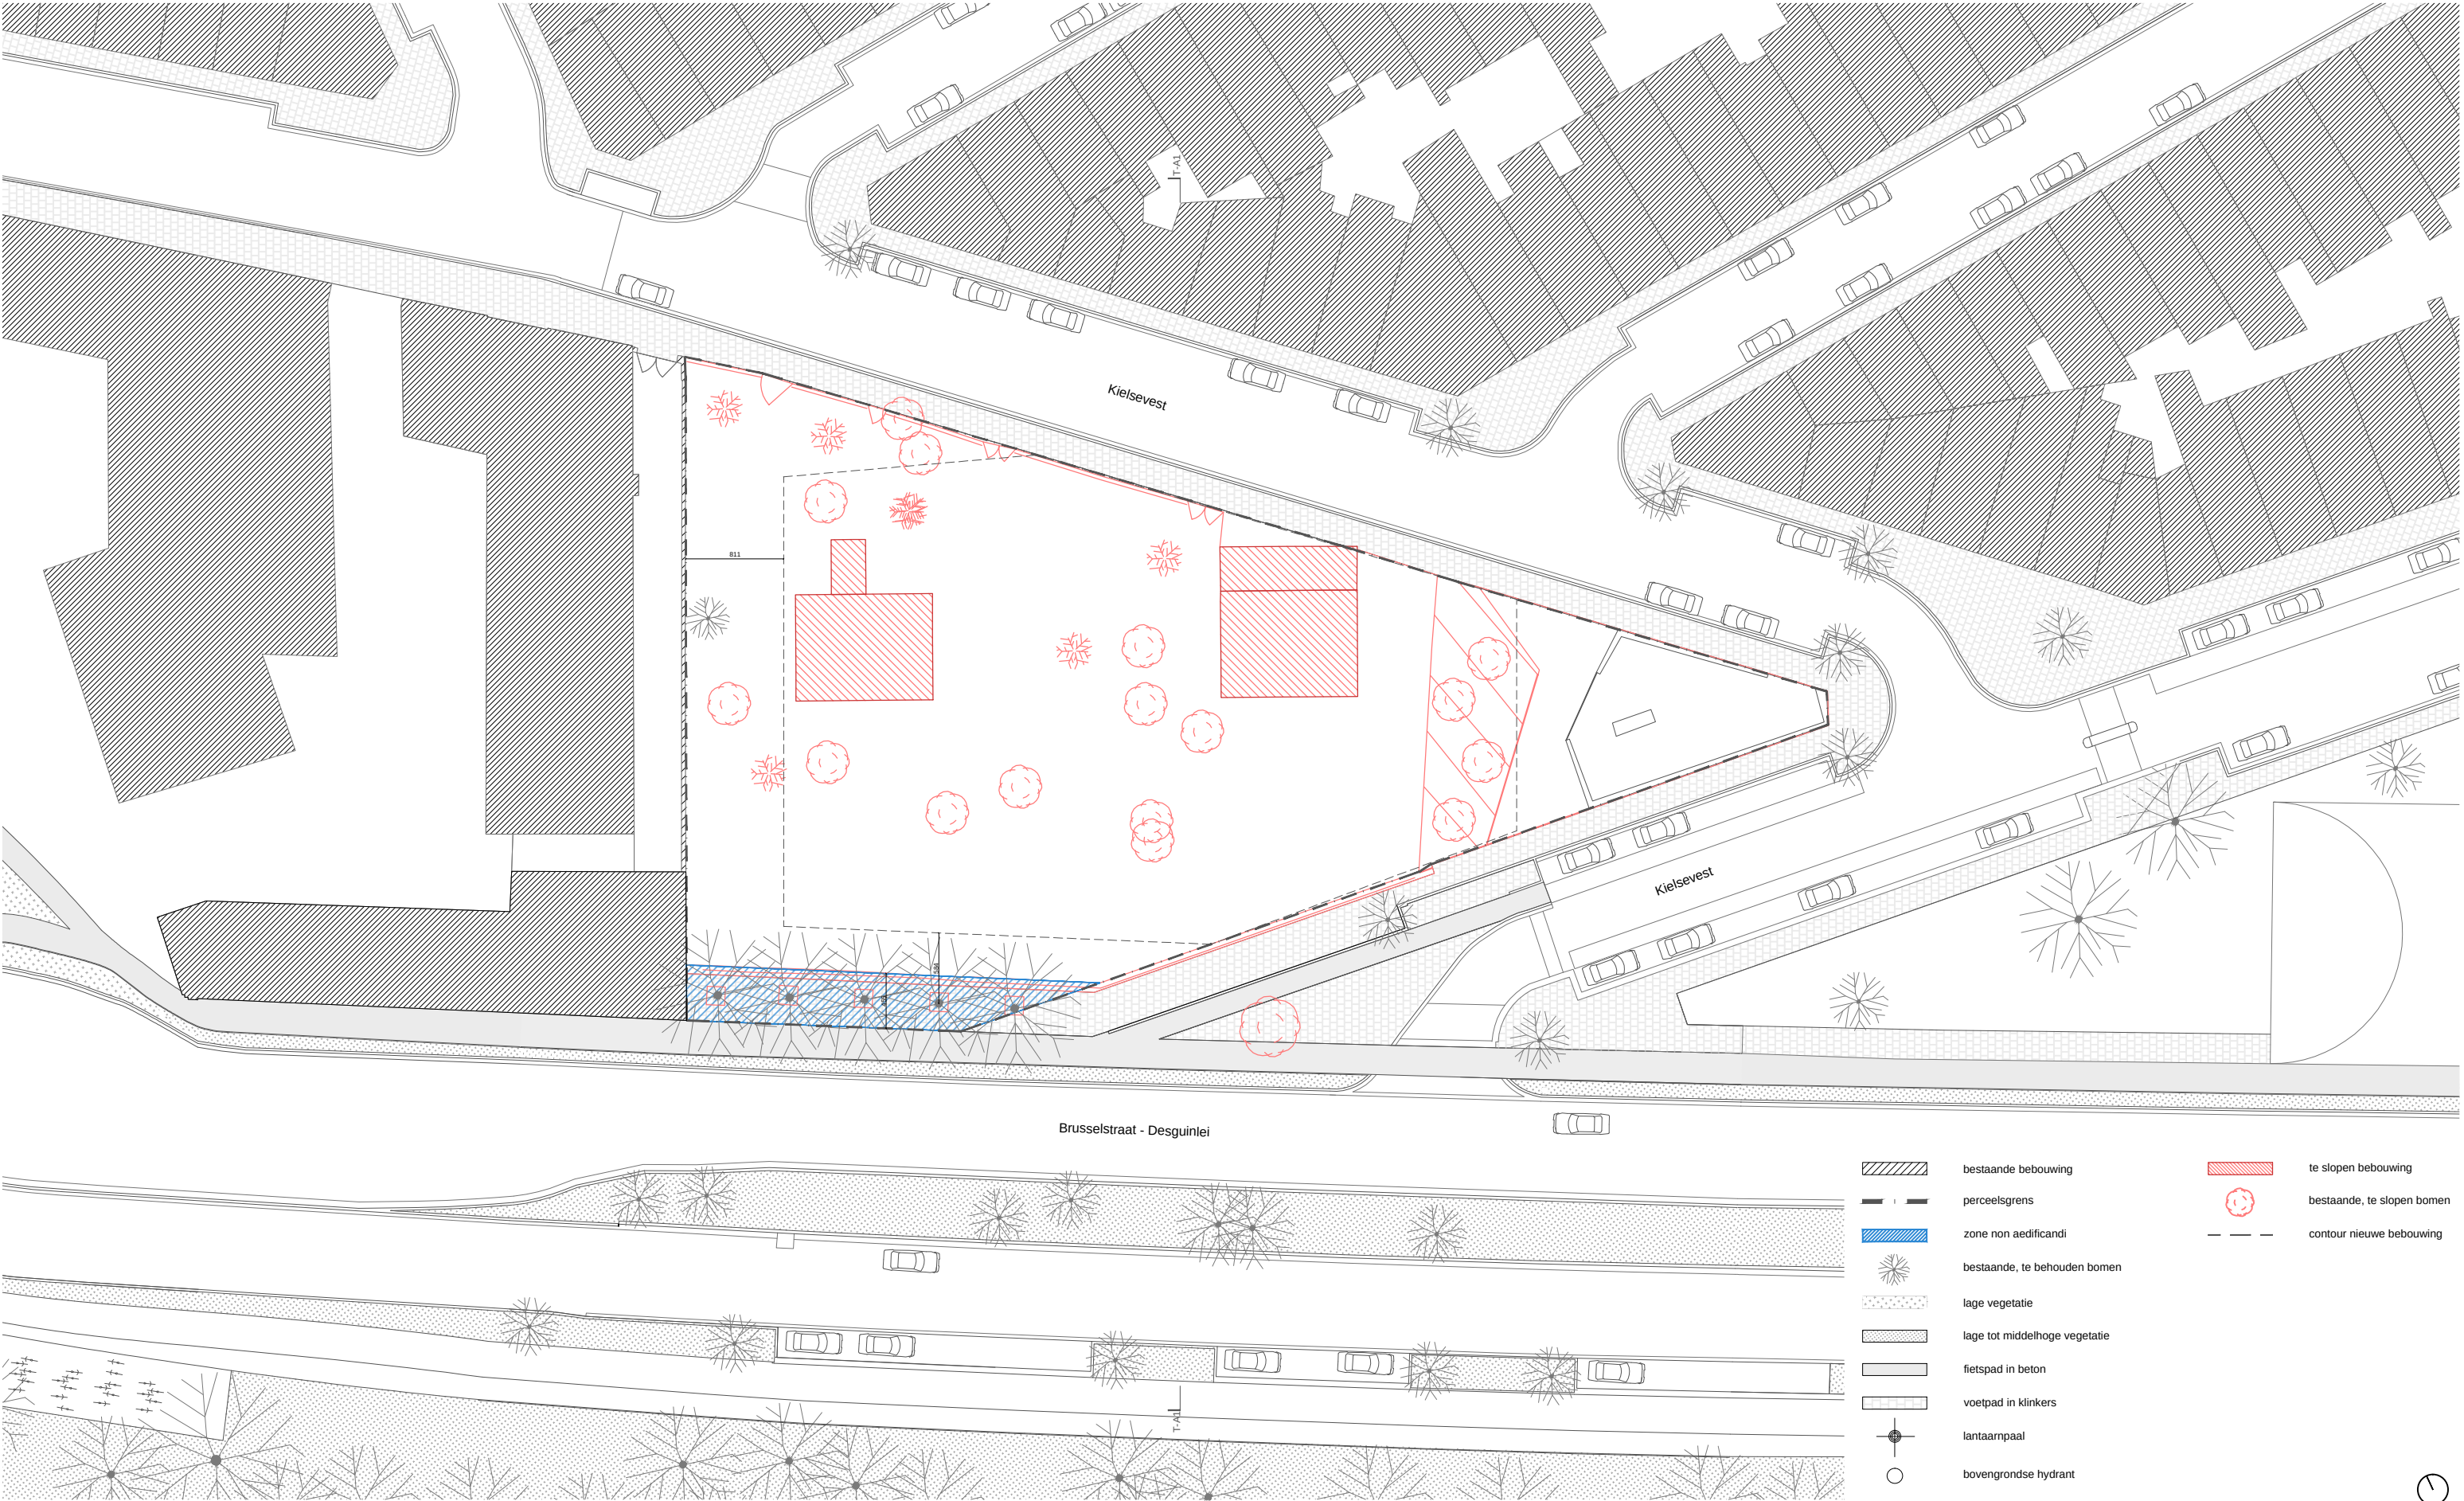


ontwerp	KIELSEVEST - BRANDWEER EN KANTOREN			bouwheer	AG VESPA			architect	DIERENDONCKBLANCKE ARCHITECTEN BVBA			fase	DEFINITIEF ONTWERP		2020-03-02	
	ADRES Kielsevest 23-25, 31-33 · 2018 Antwerpen				ADRES Paradeplein 25, 2018 Antwerpen				ADRES Nederkouter 111, B9000 Gent				INPLANTINGSPLAN A BESTAAND + AFBRAAK		1/500	
	PROVINCIE Antwerpen				TEL +32 (0)3 259 28 10				TEL +32 (0)9 225 1664			TEK N° 01				
KADASTER Afd. 1100209 · Sectie I · nrs. 1852 M4, N4, P4, R4, L4, K4			EMAIL info@vespa.antwerpen.be			EMAIL info@dierendonckblancke.eu										

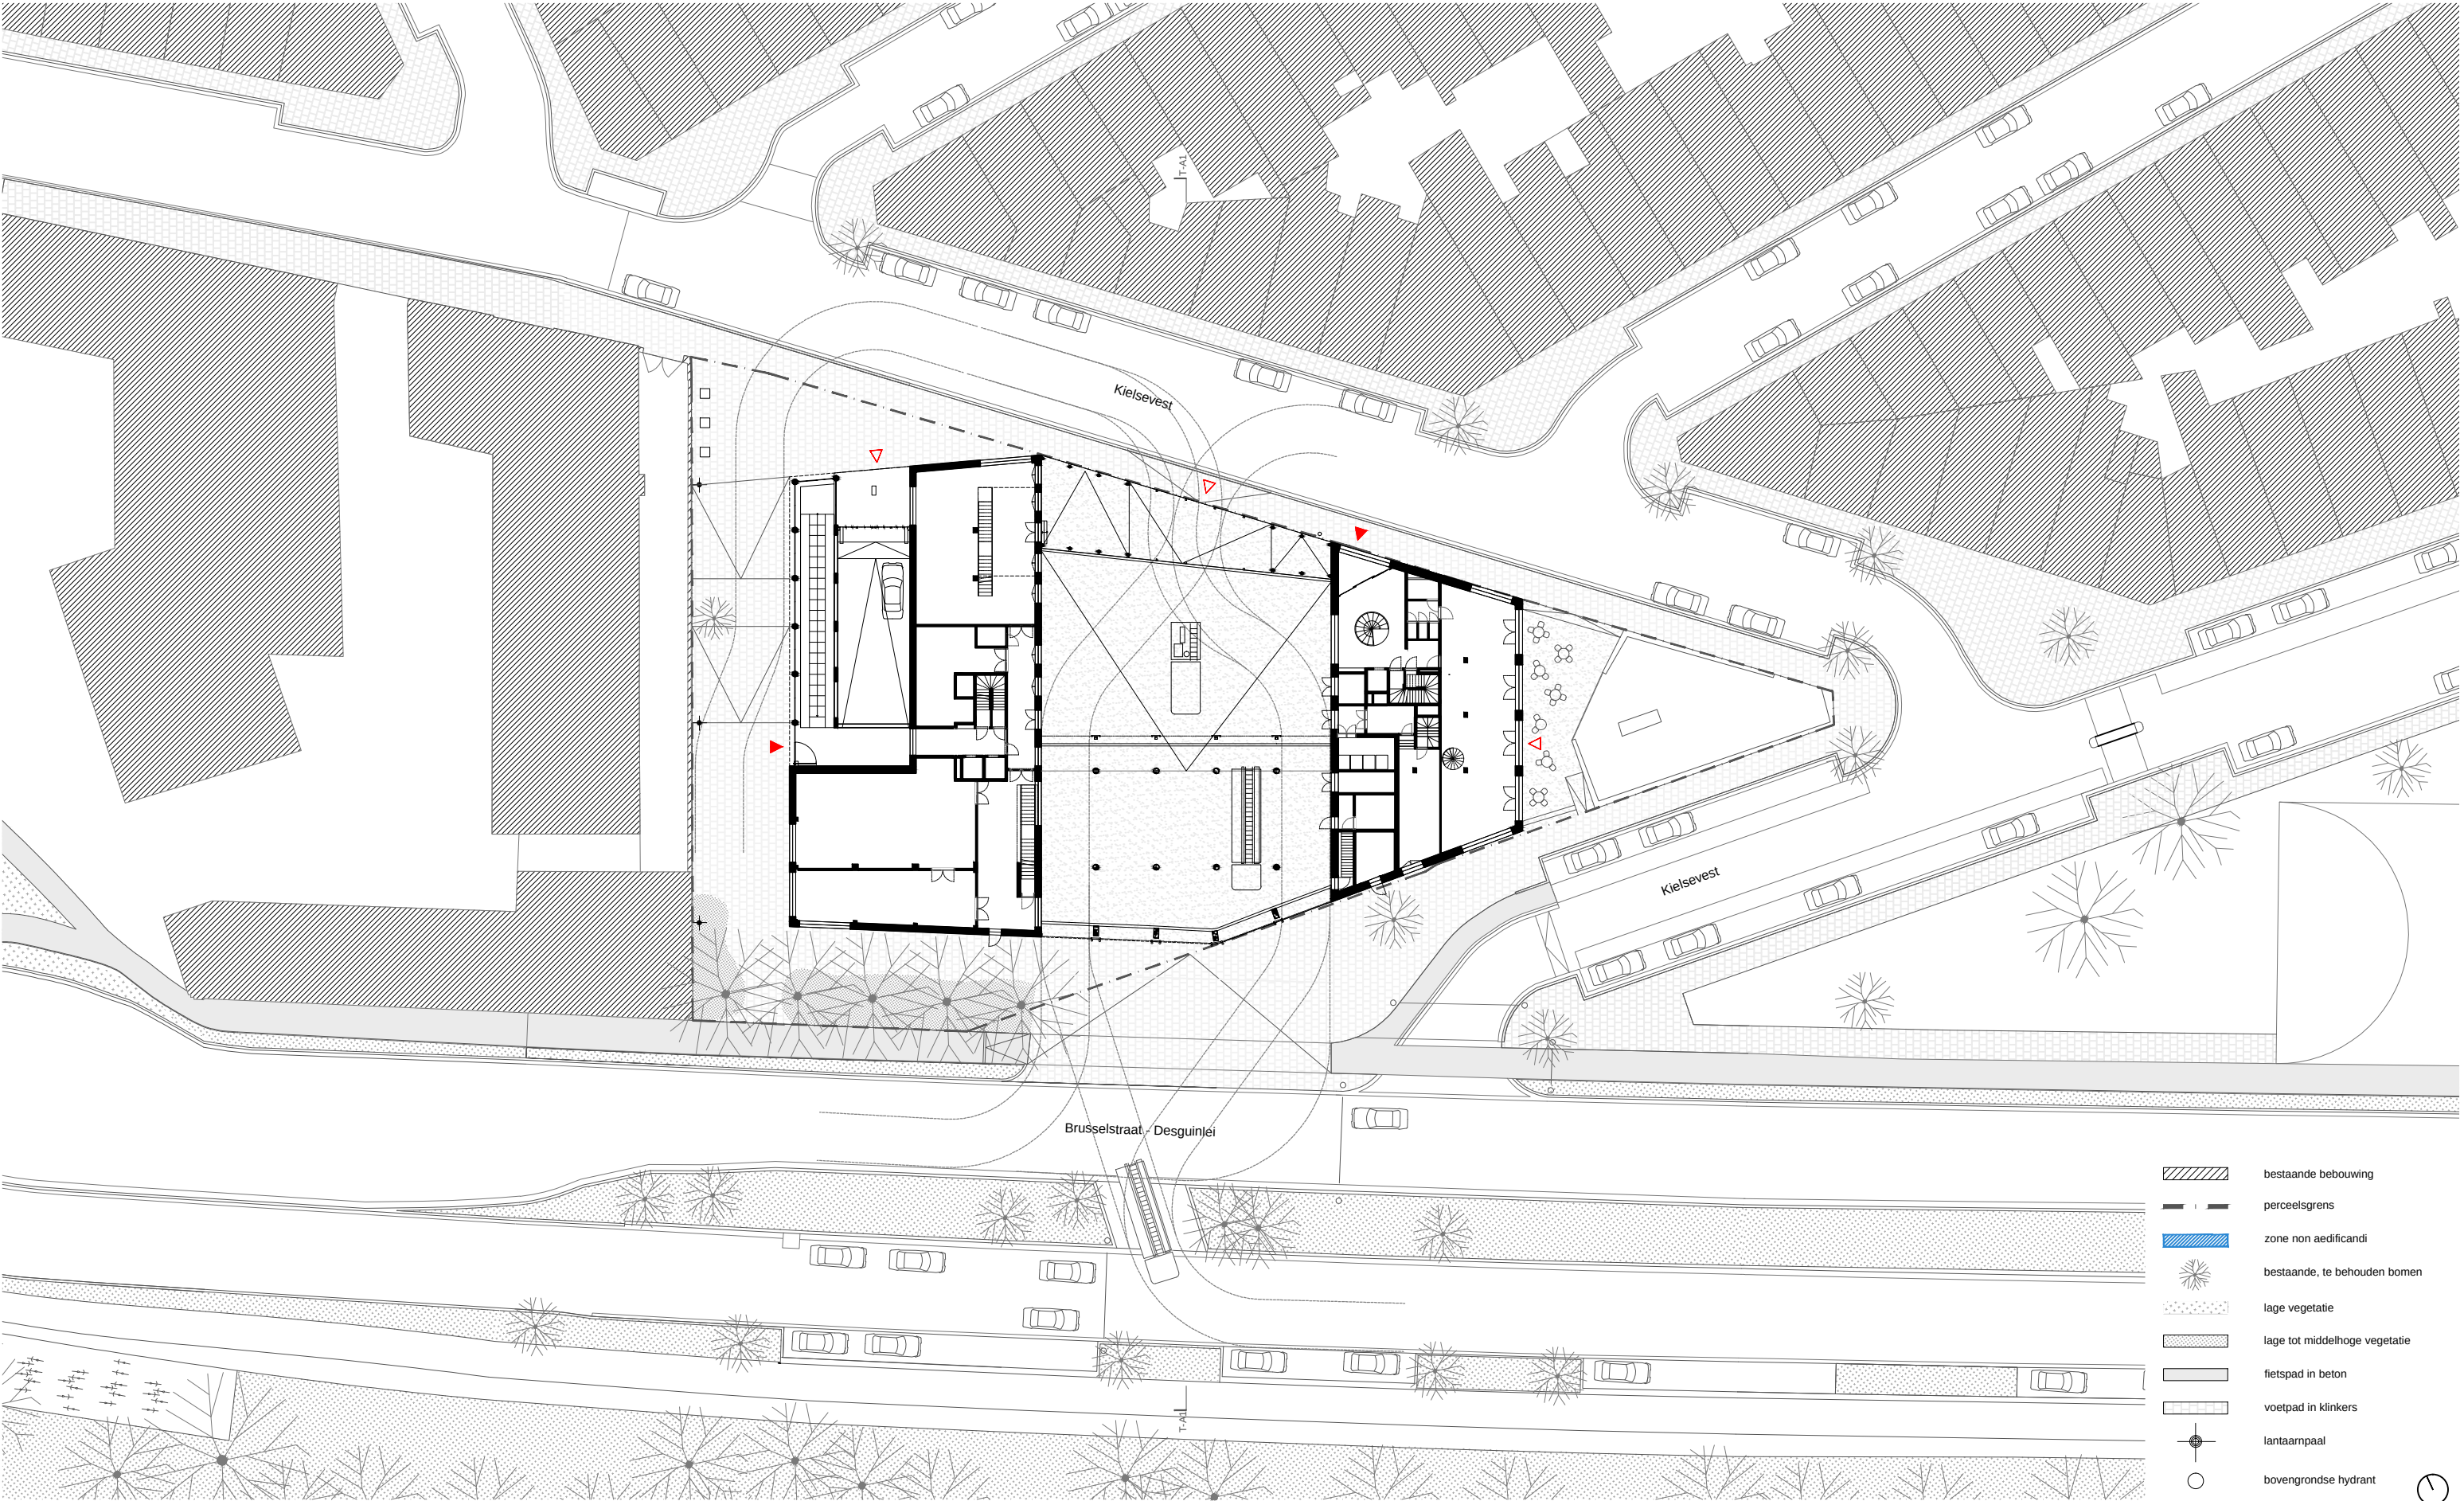


ontwerp	KIELSEVEST - BRANDWEER EN KANTOREN			bouwheer	AG VESPA			architect	DIERENDONCKBLANCKE ARCHITECTEN BVBA			fase	DEFINITIEF ONTWERP		2020-03-02	
	ADRES	Kielsevest 23-25, 31-33 - 2018 Antwerpen			ADRES	Paradeplein 25, 2018 Antwerpen			ADRES	Nederkouter 111, B9000 Gent			inhoud	INPLANTINGSPLAN B		1/500
	PROVINCIE	Antwerpen			TEL	+32 (0)3 259 28 10			TEL	+32 (0)9 225 1664		NIEUW		TEK N° 02		
	KADASTER	Afd. 1100209 - Sectie I - nrs. 1852 M4, N4, P4, R4, L4, K4			EMAIL	info@vespa.antwerpen.be			EMAIL	info@dierendonckblancke.eu						

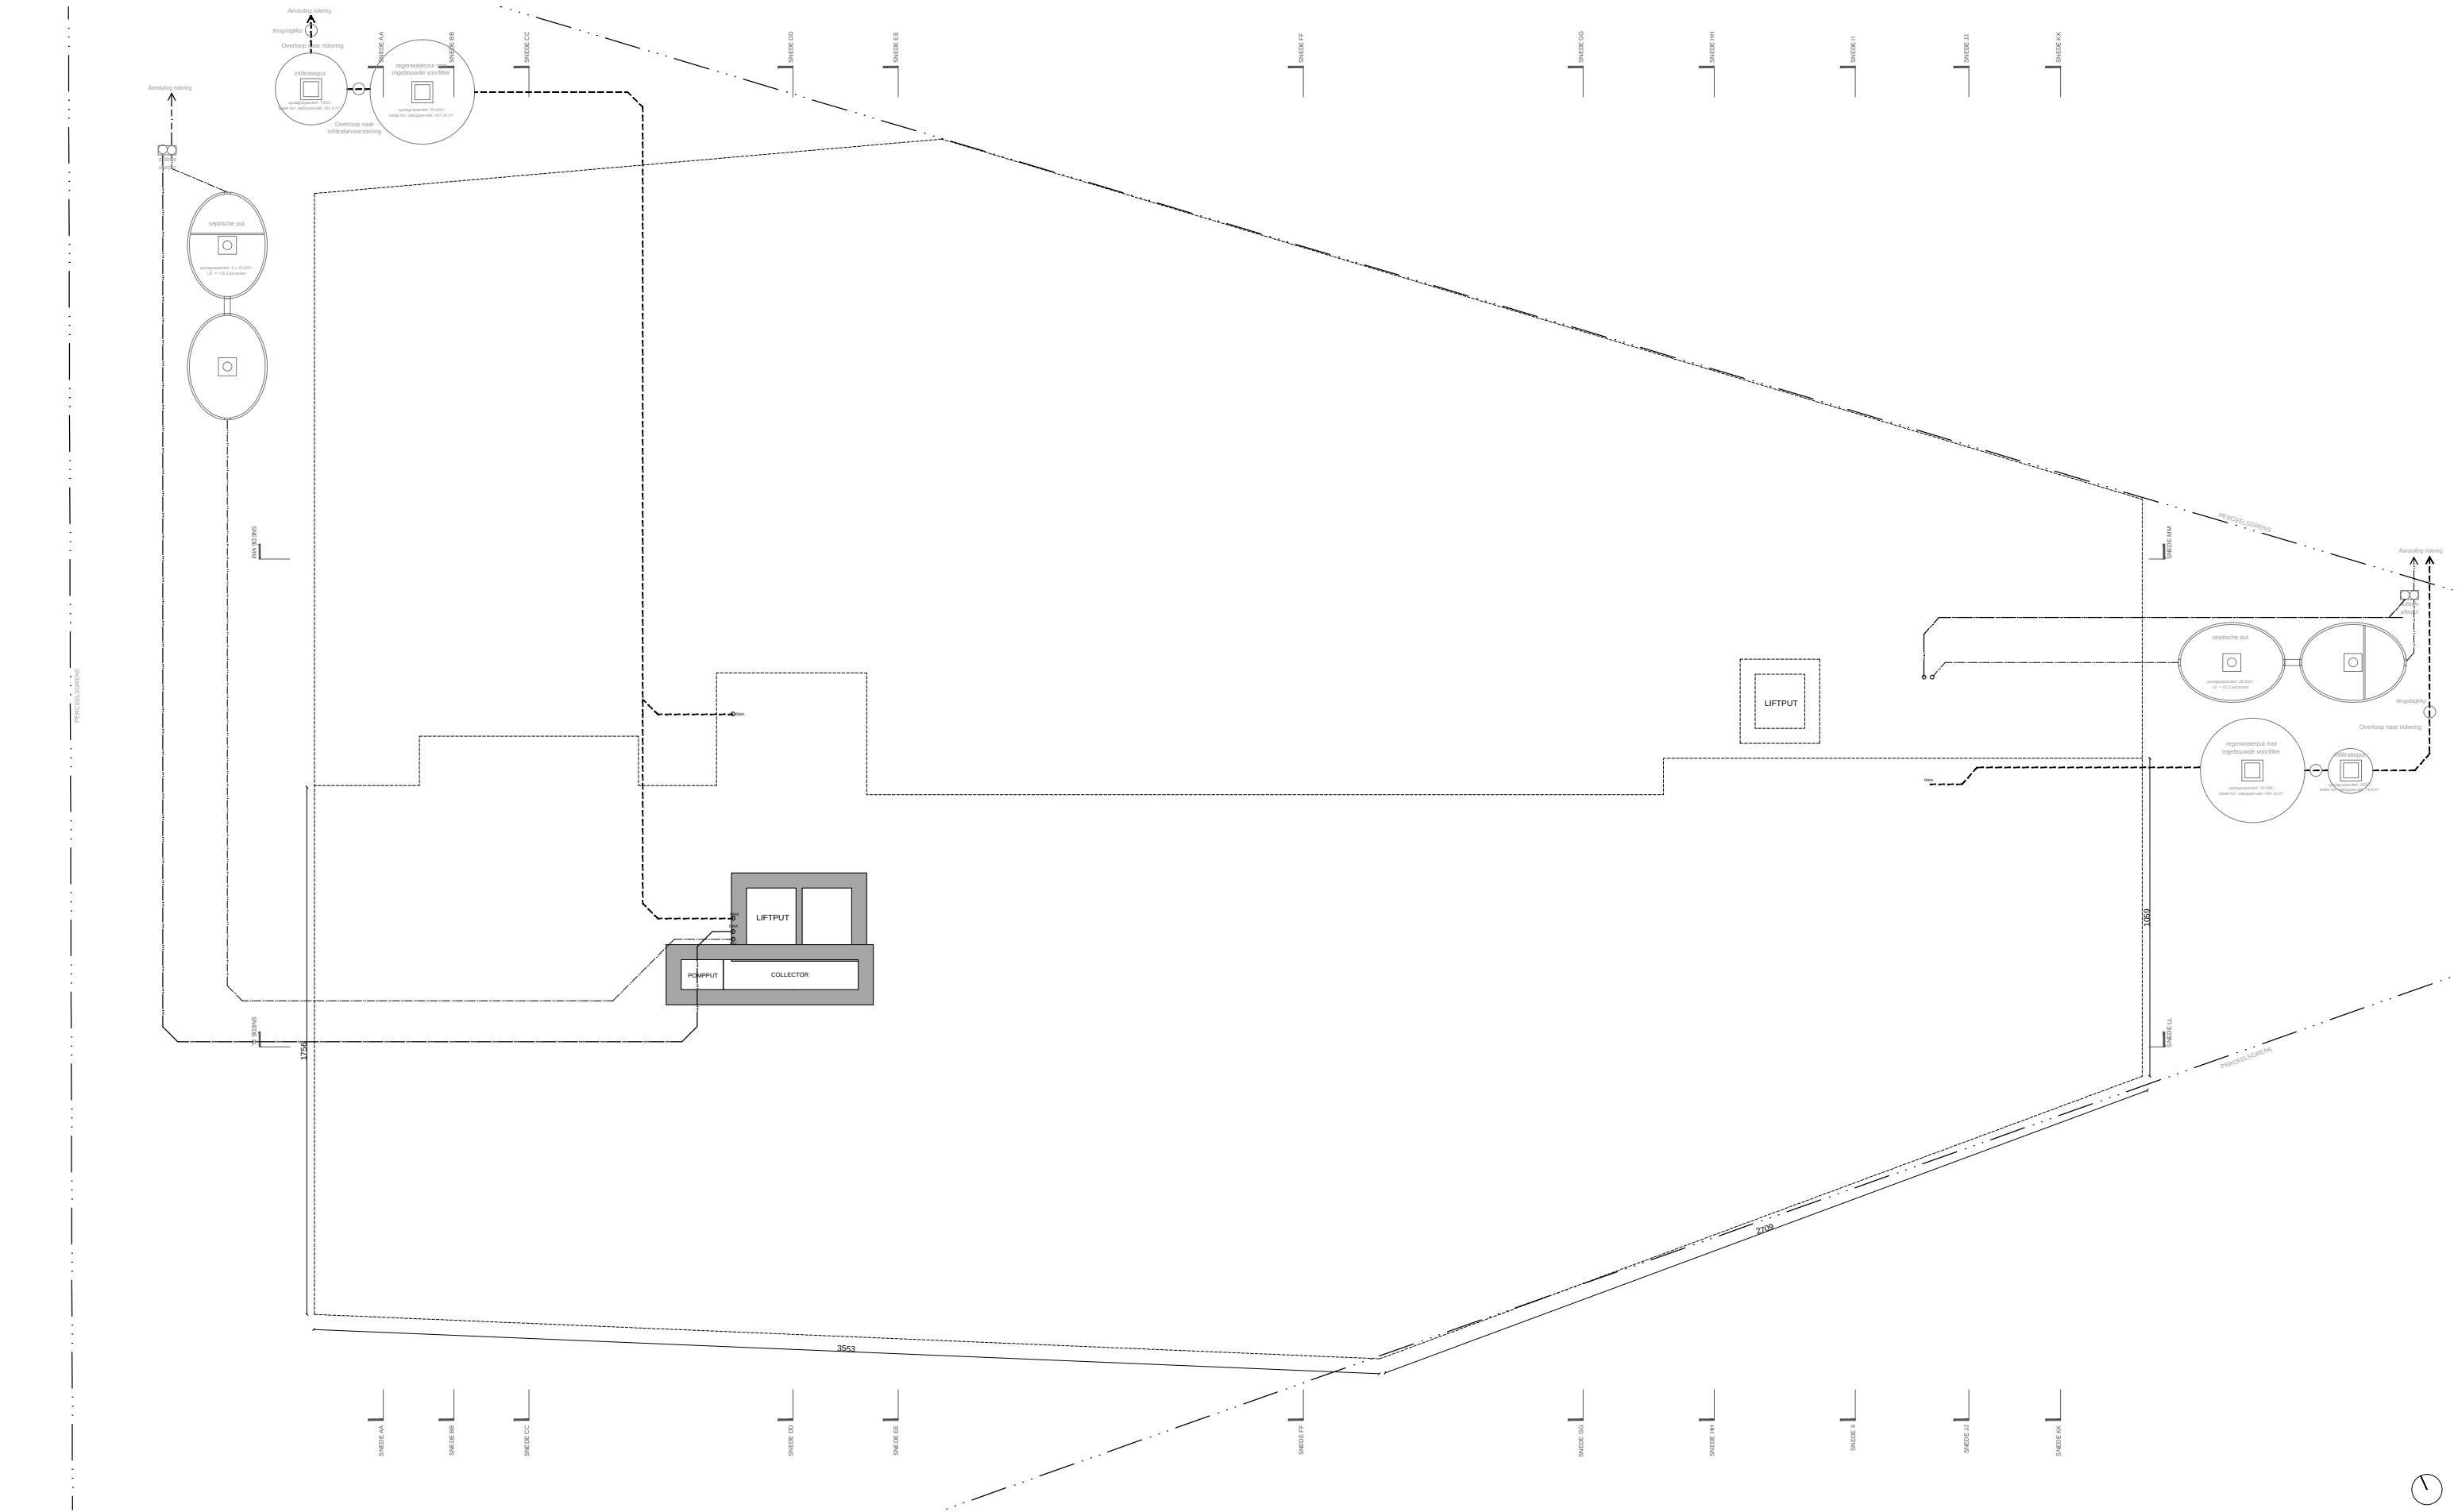


ontwerp	KIELSEVEST - BRANDWEER EN KANTOREN			bouwheer	AG VESPA			architect	DIERENDONCKBLANCKE ARCHITECTEN BVBA			fase	DEFINITIEF ONTWERP		2020-03-02	
	ADRES Kielsevest 23-25, 31-33 · 2018 Antwerpen PROVINCIE Antwerpen KADASTER Afd. 1100209 · Sectie I · nrs. 1852 M4, N4, P4, R4, L4, K4				ADRES Paradeplein 25, 2018 Antwerpen TEL +32 (0)3 259 28 10 EMAIL info@vespa.antwerpen.be				ADRES Nederkouter 111, B9000 Gent TEL +32 (0)9 225 1664 EMAIL info@dierendonckblancke.eu				inhoud	PLAN FUNDERING + RIOLERING		1/200
														TEK N° 06		

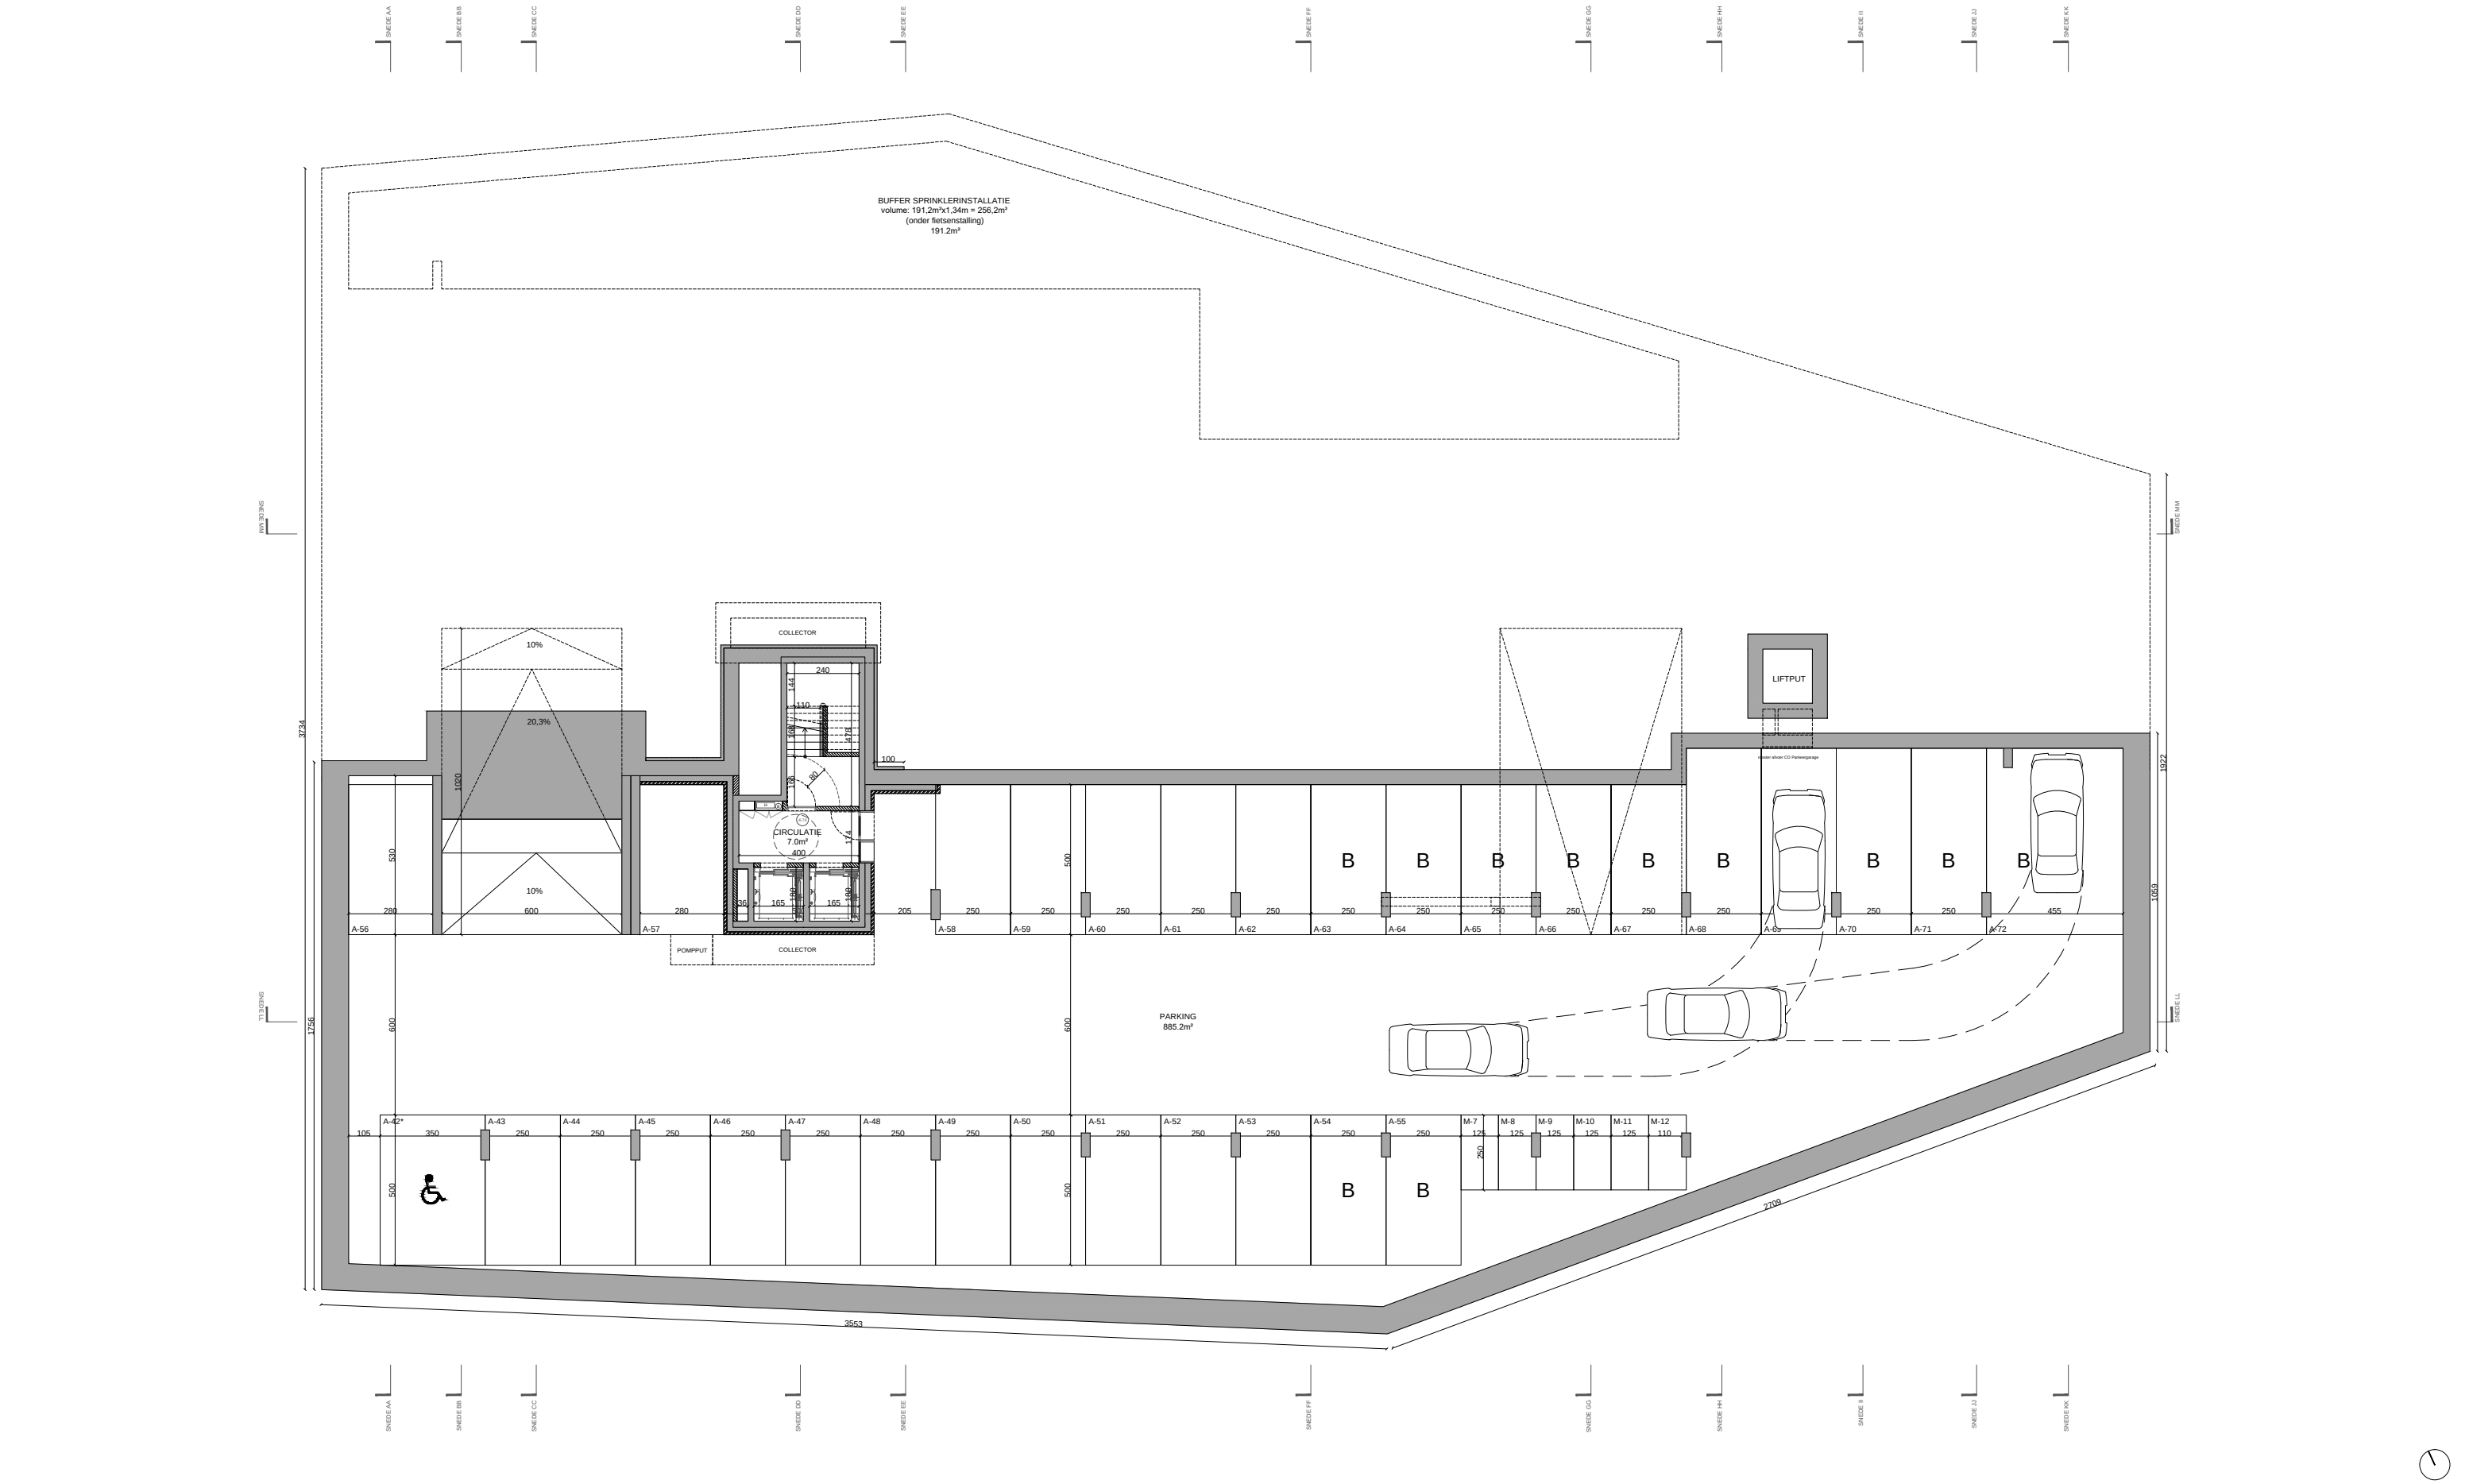


ontwerp	KIELSEVEST - BRANDWEER EN KANTOREN				bouwheer	AG VESPA				architect	DIERENDONCKBLANCKE ARCHITECTEN BVBA				fase	DEFINITIEF ONTWERP		2020-03-02	
	ADRES	Kielsevest 23-25, 31-33 - 2018 Antwerpen				ADRES	Paradeplein 25, 2018 Antwerpen				ADRES	Nederkouter 111, B9000 Gent			inhoud	PLAN -2	1/200		
	PROVINCIE	Antwerpen				TEL	+32 (0)3 259 28 10				TEL	+32 (0)9 225 1664					TEK N° 07		
	KADASTER	Afd. 1100209 - Sectie I - nrs. 1852 M4, N4, P4, R4, L4, K4				EMAIL	info@vespa.antwerpen.be				EMAIL	info@dierendonckblanche.eu							

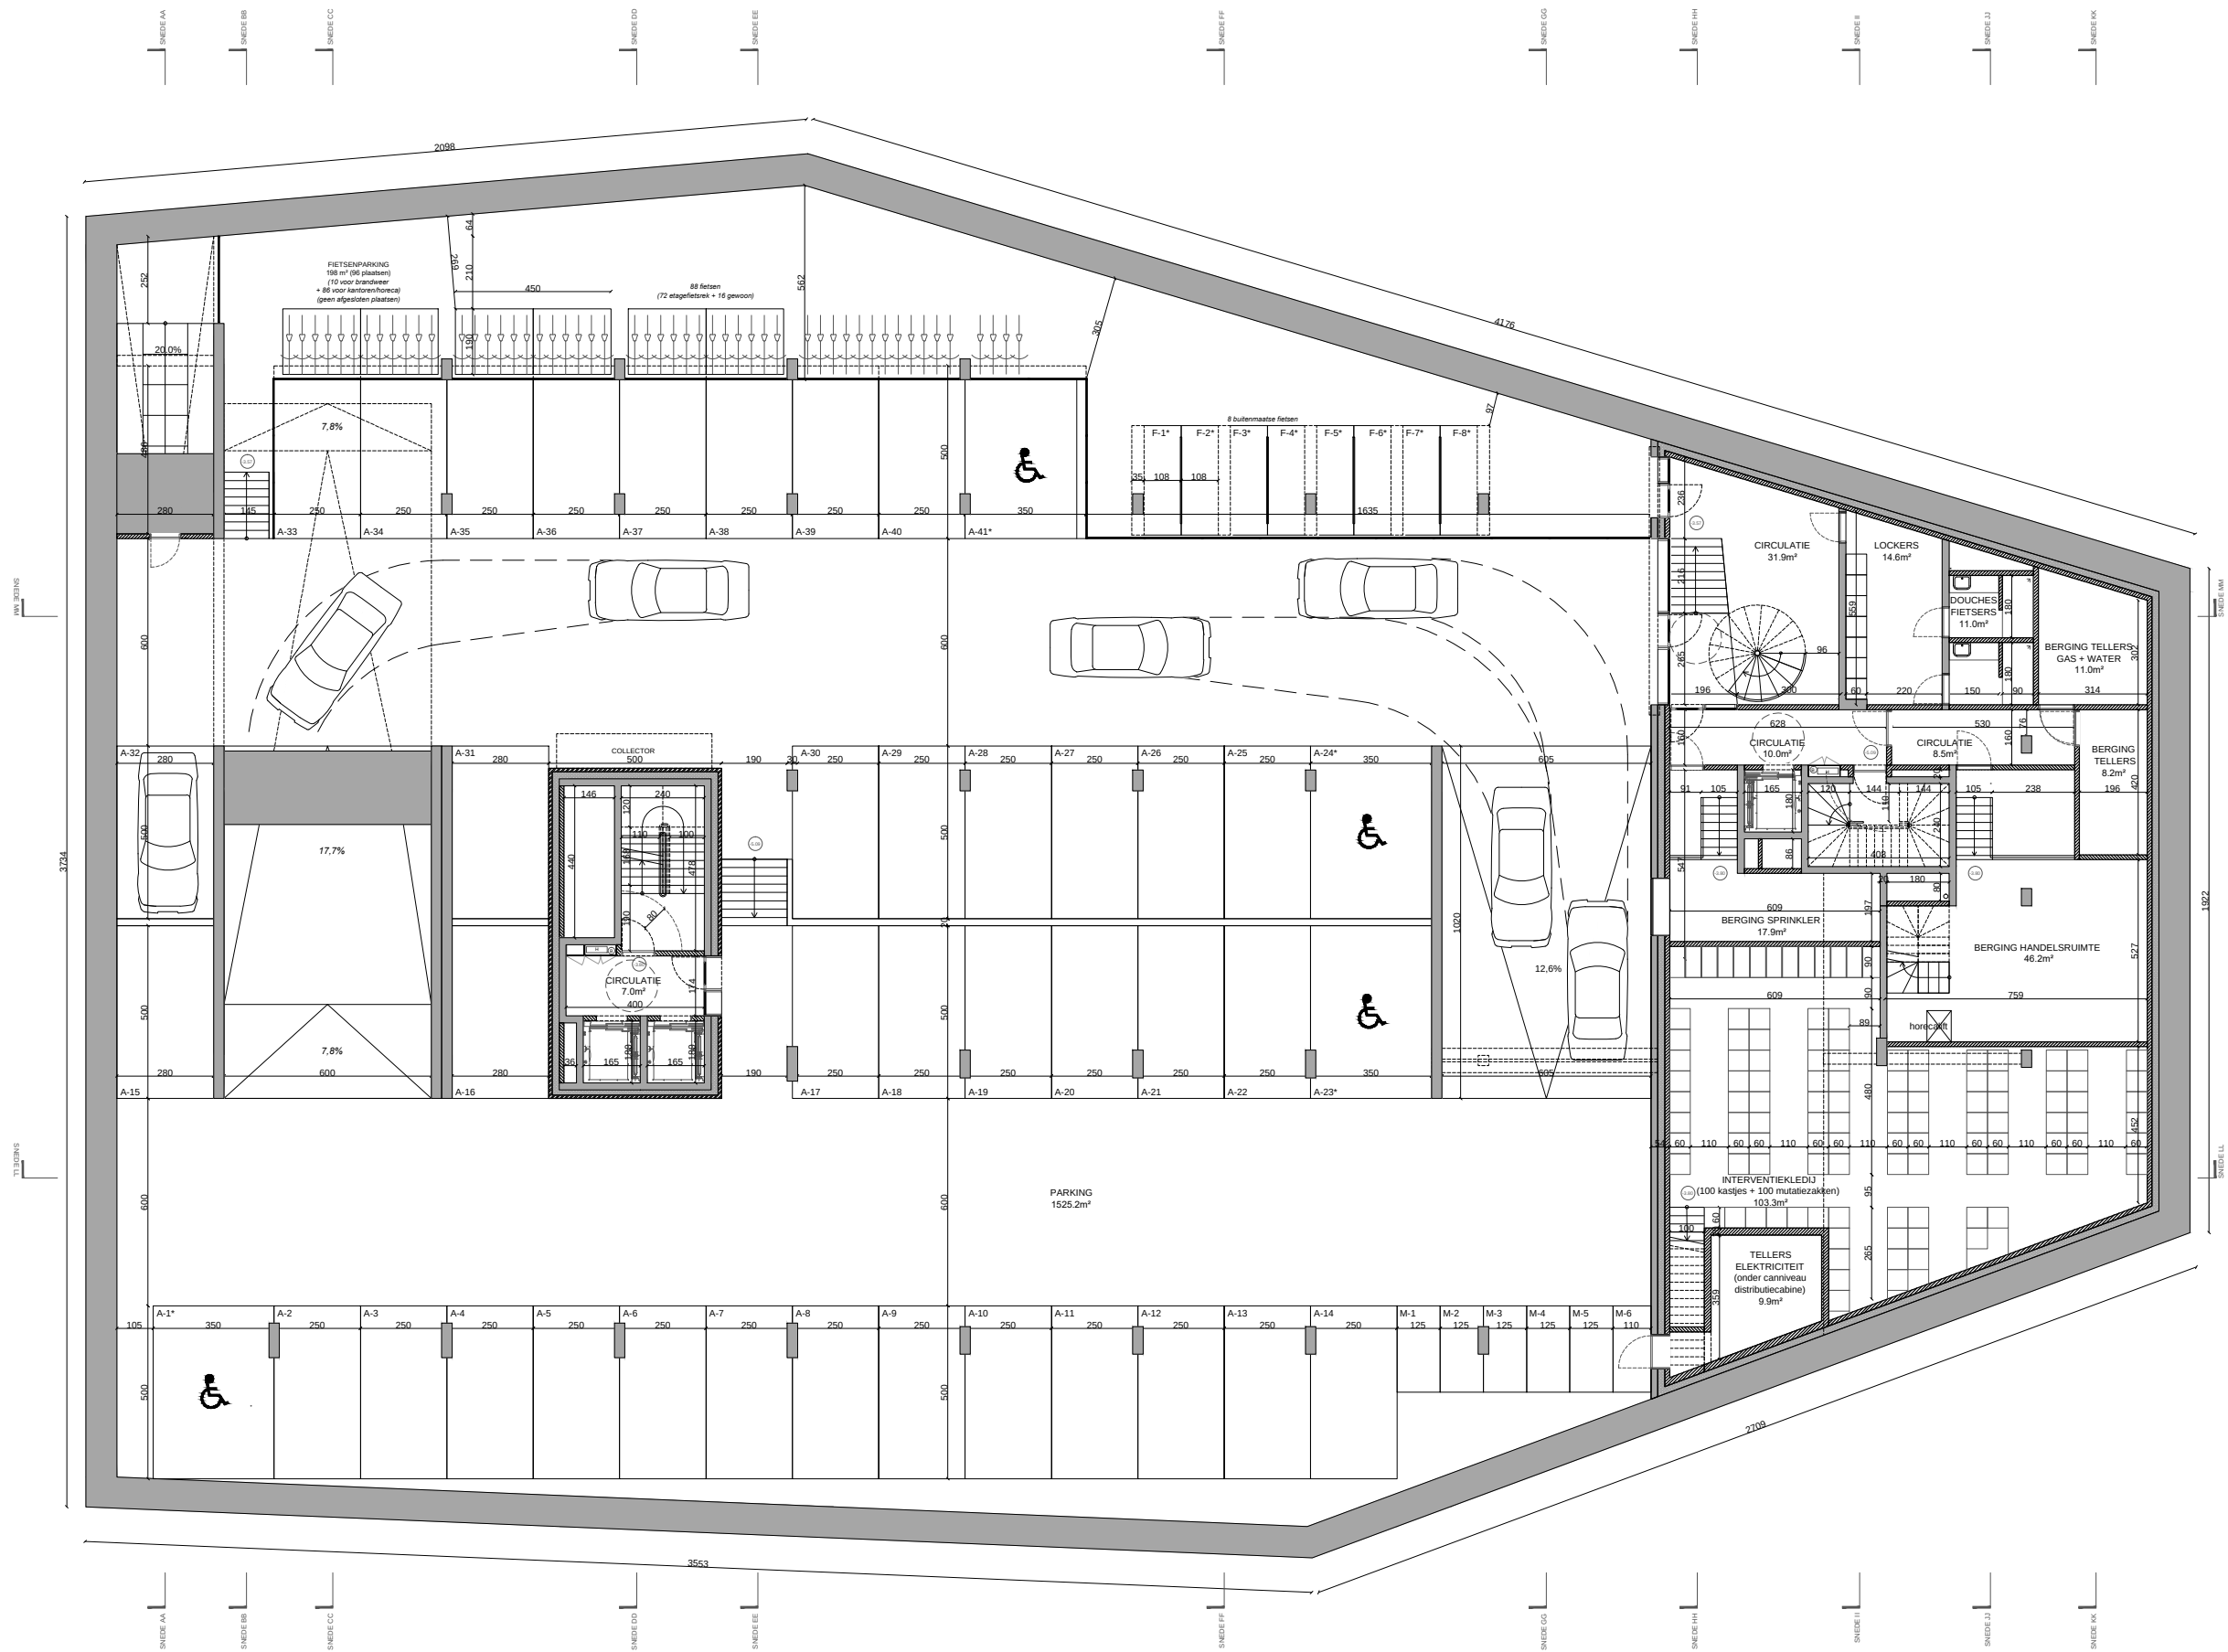


ontwerp	KIELSEVEST - BRANDWEER EN KANTOREN		bouwheer	AG VESPA		architect	DIERENDONCKBLANCHE ARCHITECTEN BVBA		fase	DEFINITIEF ONTWERP		2020-03-02
	ADRES	Kielsevest 23-25, 31-33 · 2018 Antwerpen		ADRES	Paradeplein 25, 2018 Antwerpen		ADRES	Nederkouter 111, B9000 Gent		inhoud	PLAN ·1/ ·1,5	1/200
	PROVINCIE	Antwerpen		TEL	+32 (0)3 259 28 10		TEL	+32 (0)9 225 1664				TEK N° 08
	KADASTER	Afd. 1100209 · Sectie I · nrs. 1852 M4, N4, P4, R4, L4, K4		EMAIL	info@vespa.antwerpen.be		EMAIL	info@dierendonckblanche.eu				

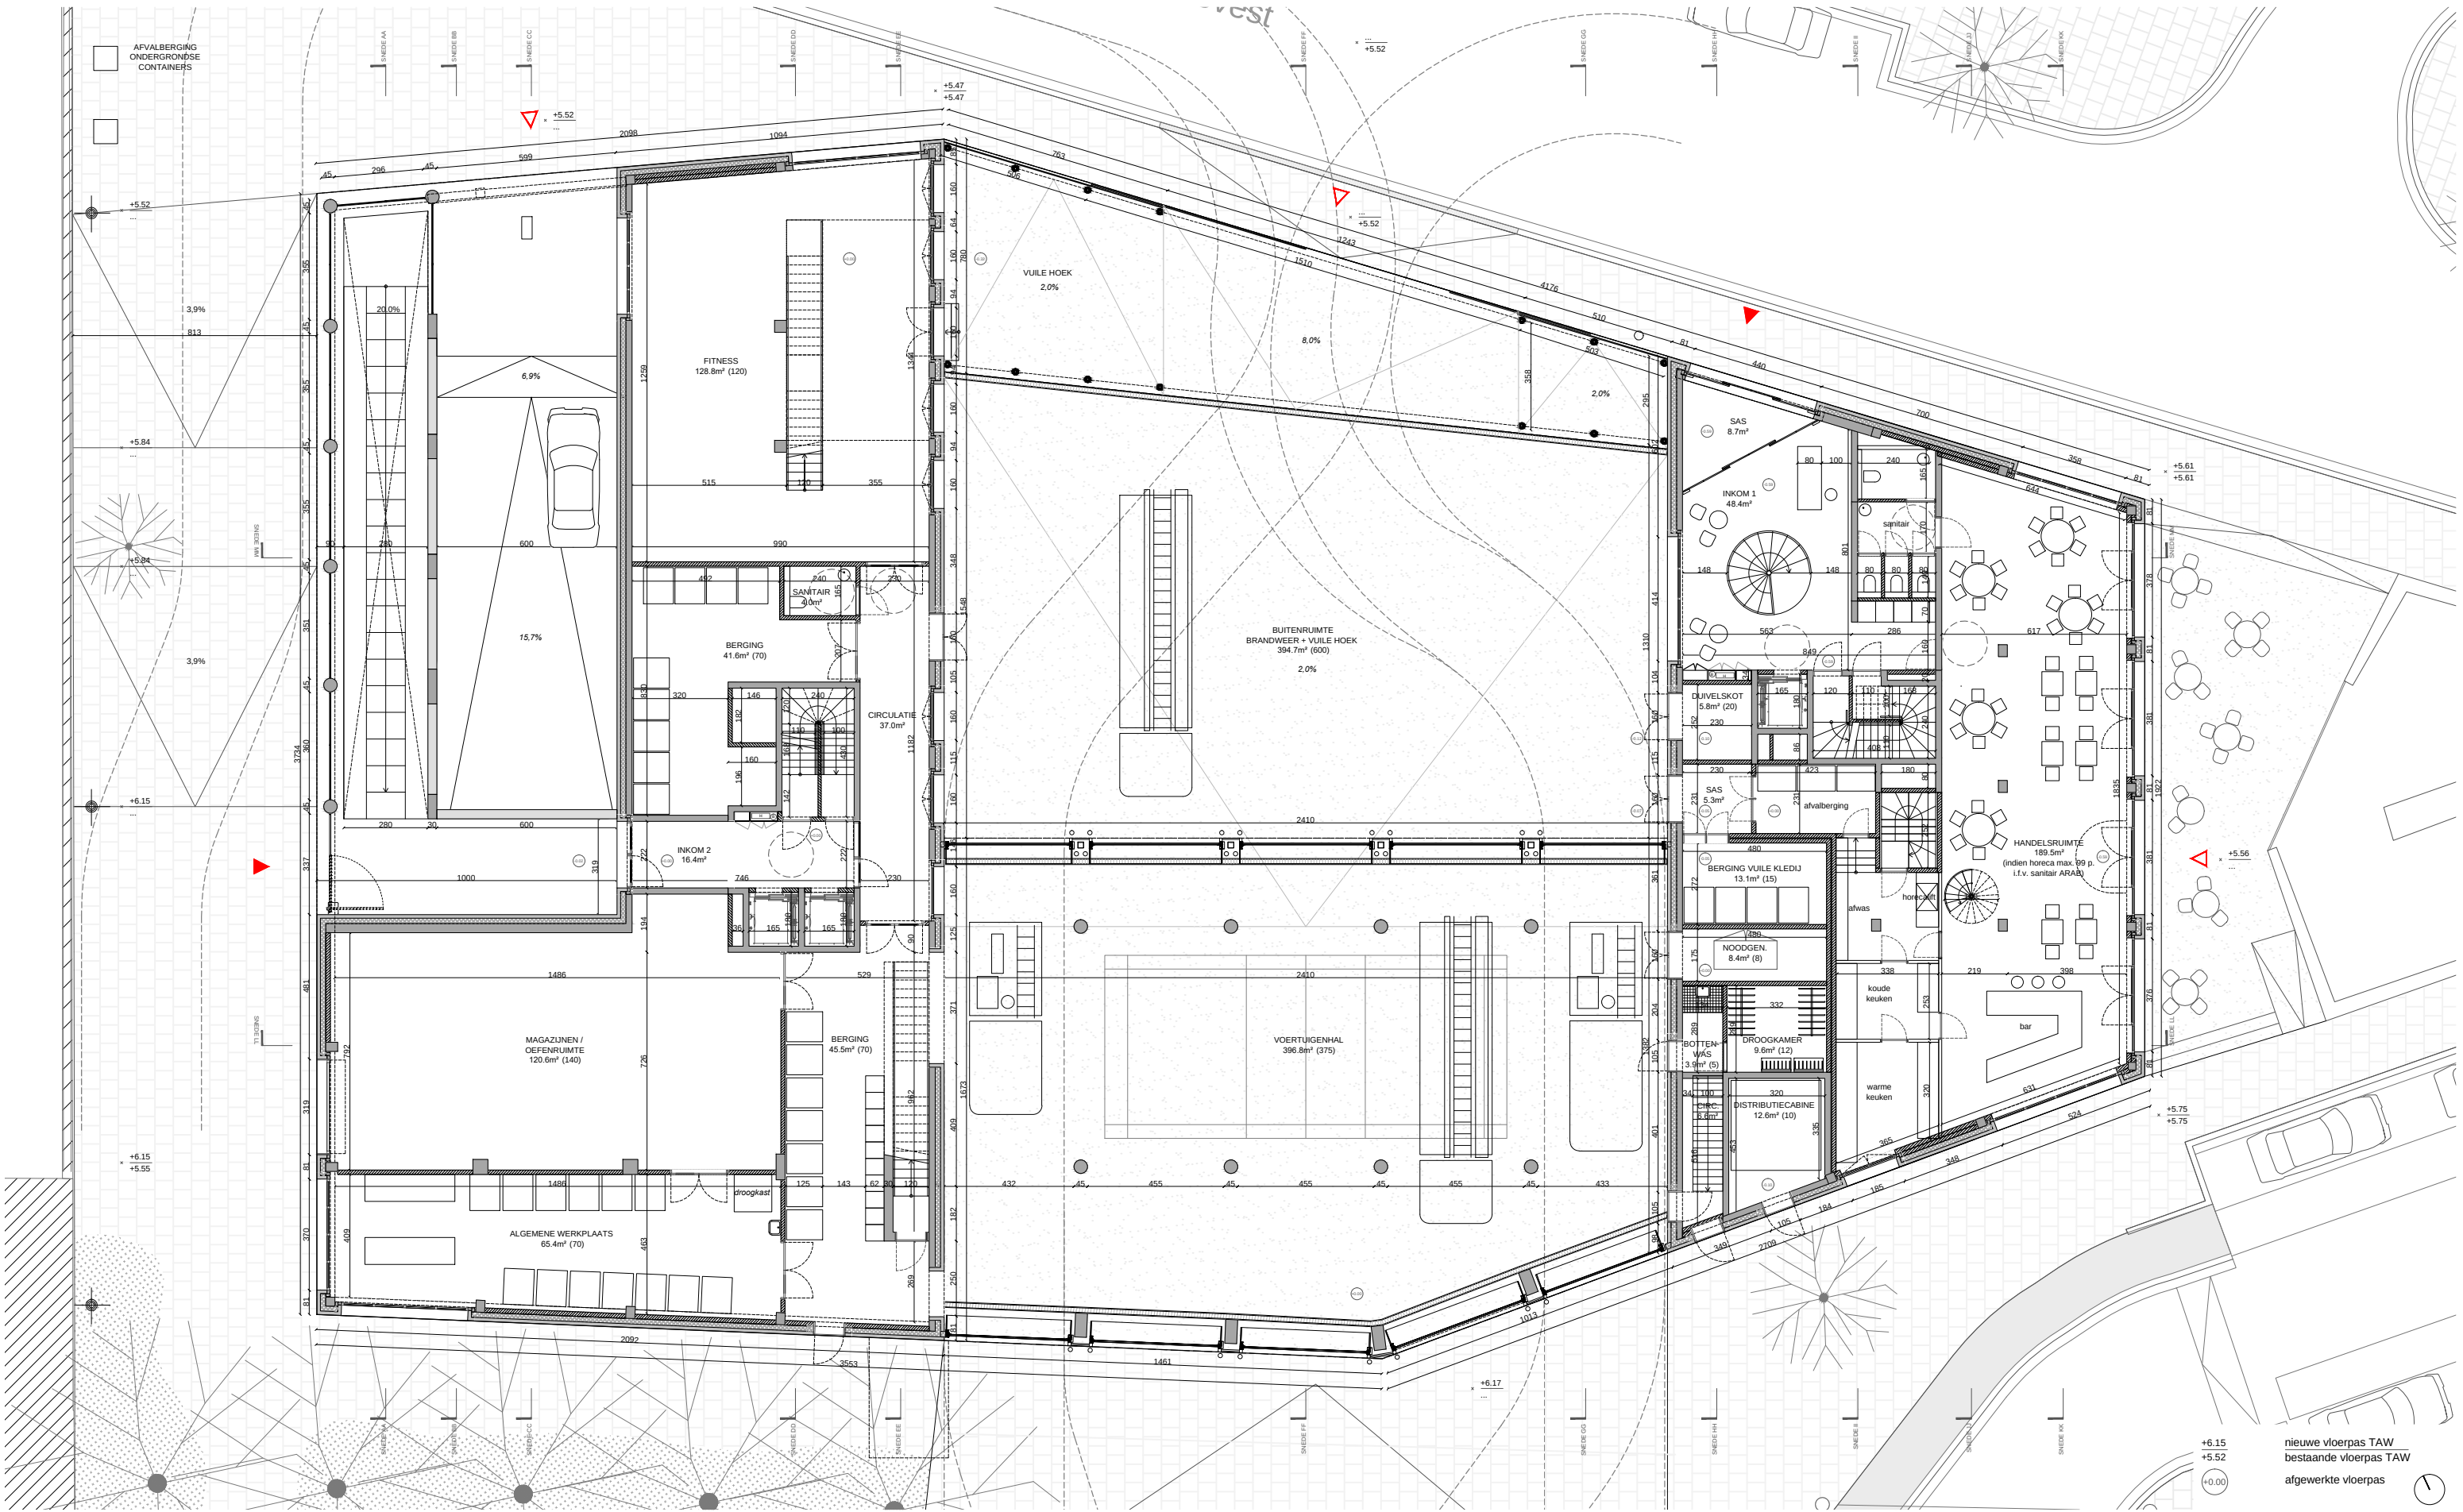


ontwerp	KIELSEVEST - BRANDWEER EN KANTOREN		bouwheer	AG VESPA		architect	DIERENDONCKBLANCHE ARCHITECTEN BVBA		fase	DEFINITIEF ONTWERP		2020-03-02
	ADRES	Kielsevest 23-25, 31-33 - 2018 Antwerpen		ADRES	Paradeplein 25, 2018 Antwerpen		ADRES	Nederkouter 111, B9000 Gent		inhoud	PLAN +0	1/200
	PROVINCIE	Antwerpen		TEL	+32 (0)3 259 28 10		TEL	+32 (0)9 225 1664	TEK N° 09			
	KADASTER	Afd. 1100209 - Sectie I - nrs. 1852 M4, N4, P4, R4, L4, K4		EMAIL	info@vespa.antwerpen.be		EMAIL	info@dierendonckblanche.eu				

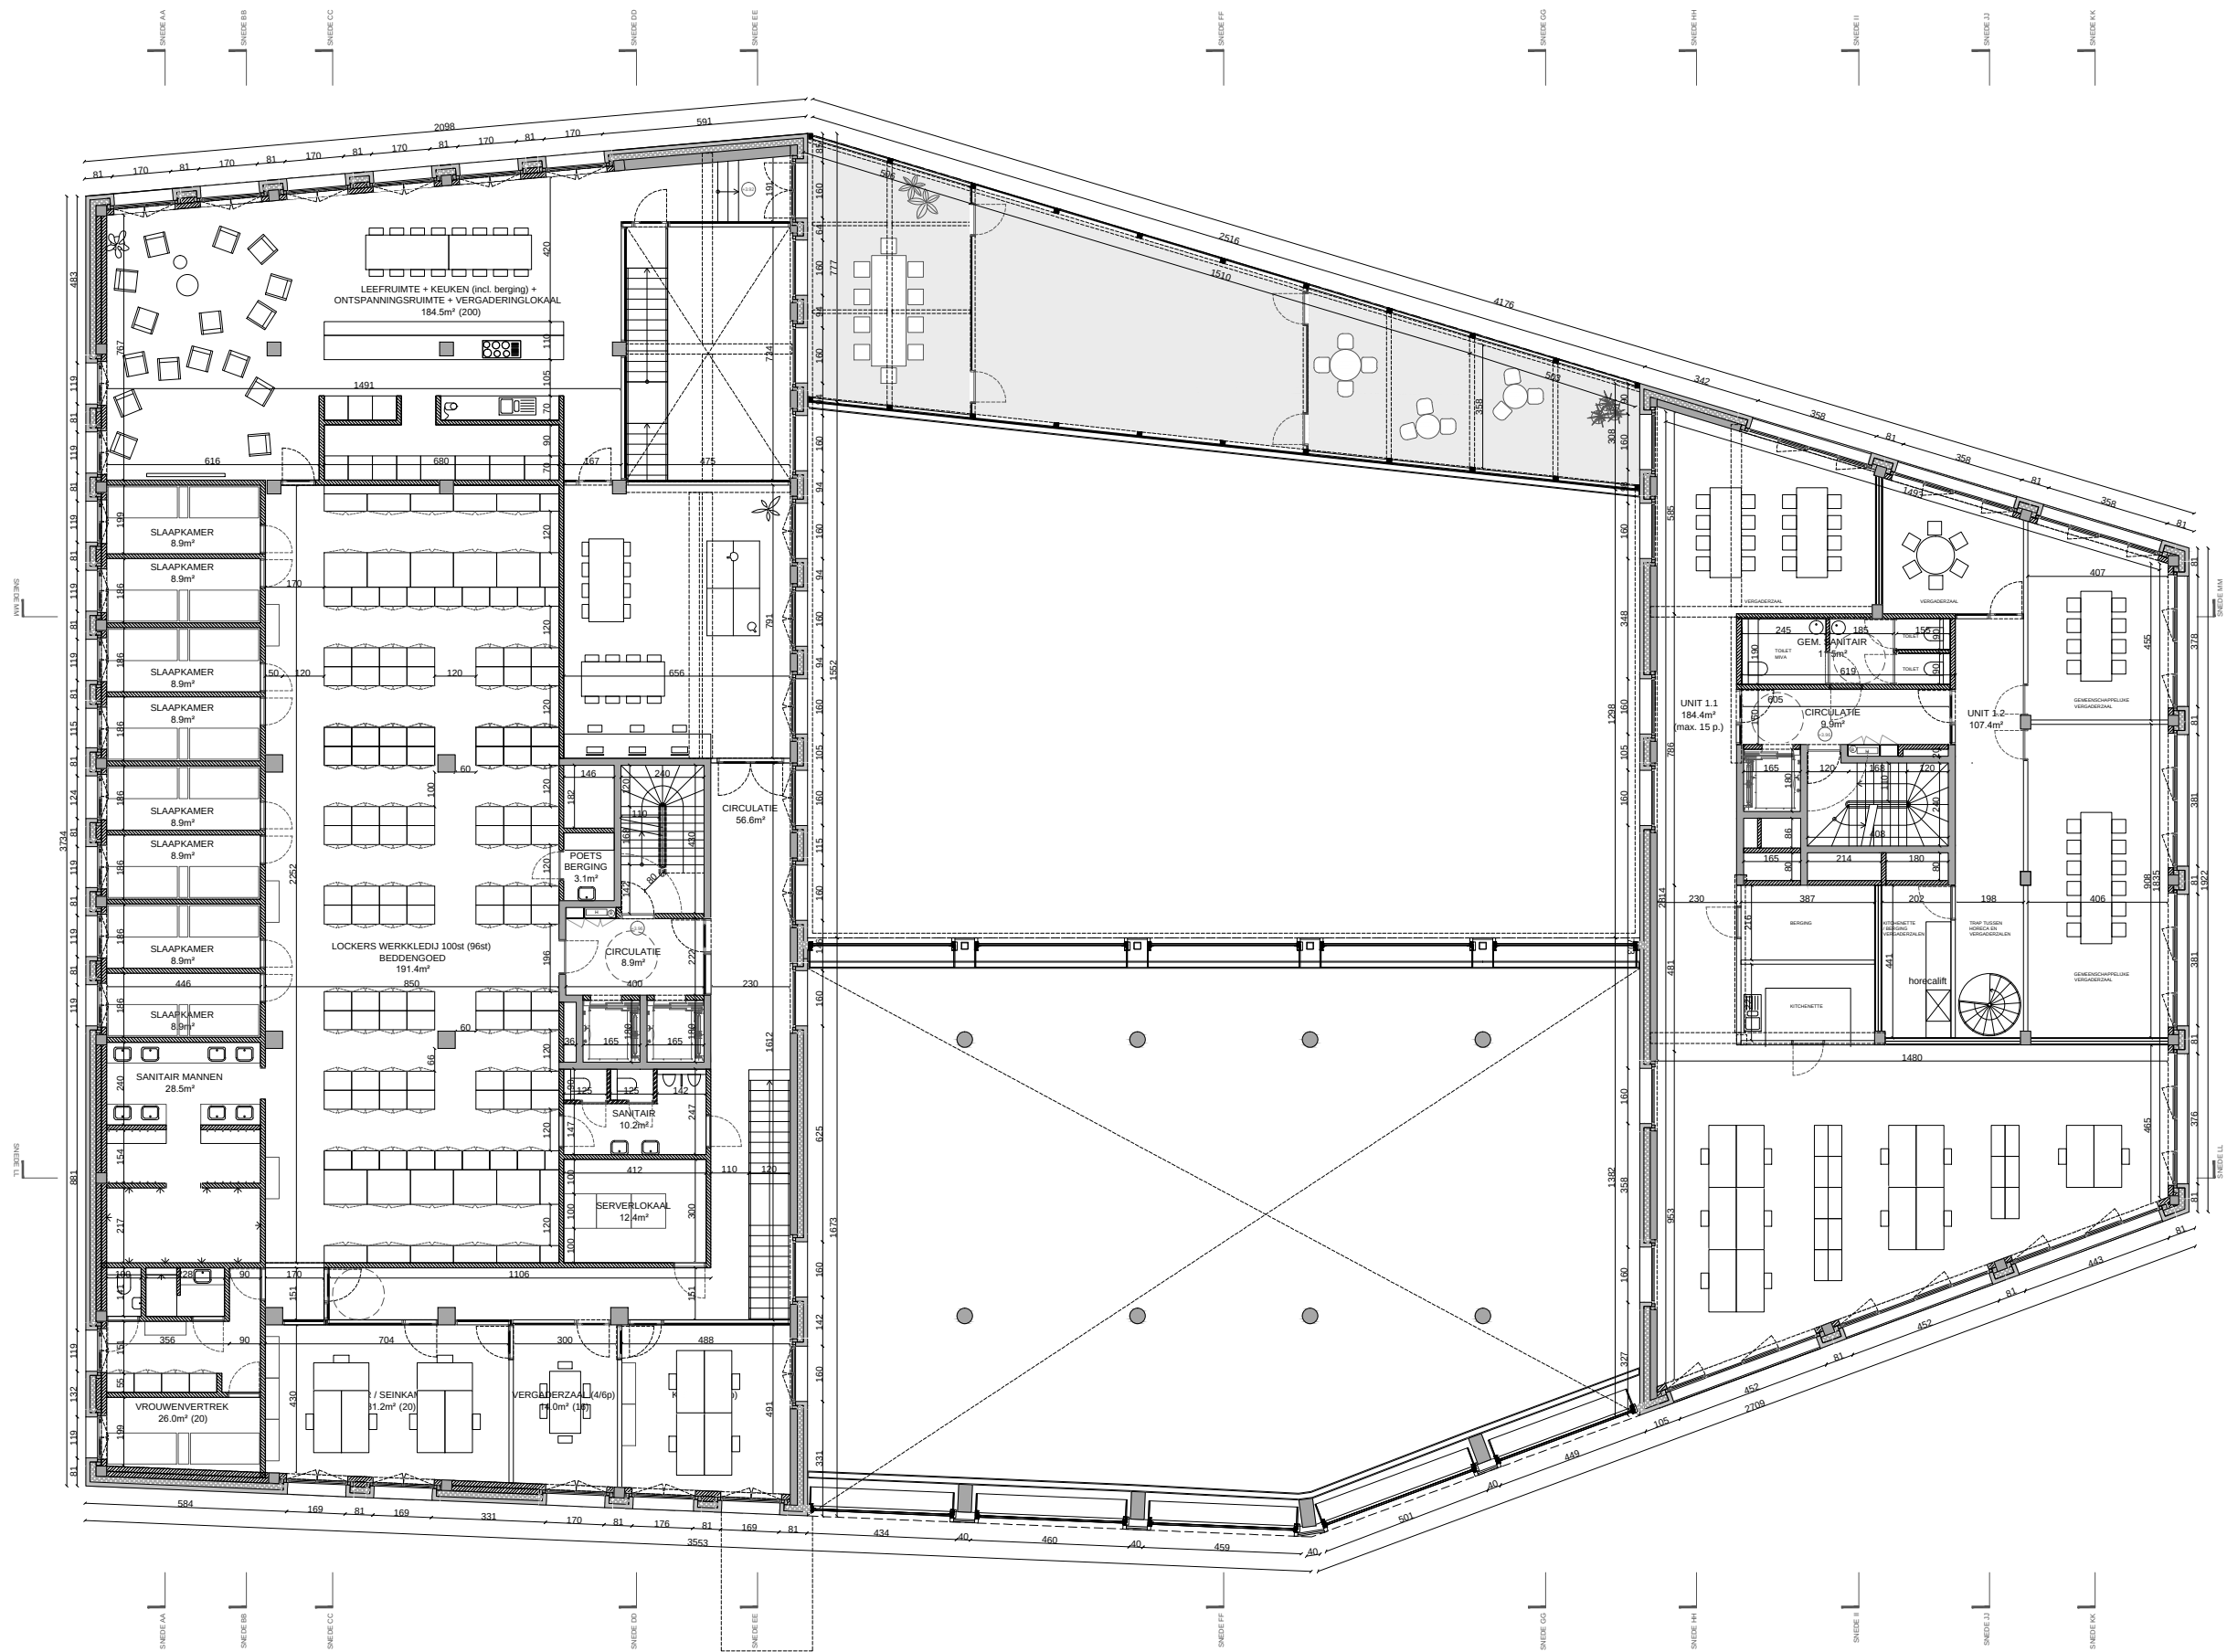

ontwerp	KIELSEVEST - BRANDWEER EN KANTOREN			bouwheer	AG VESPA			architect	DIERENDONCKBLANCHE ARCHITECTEN BVBA			fase	DEFINITIEF ONTWERP		2020-03-02	
	ADRES Kielsevest 23-25, 31-33 · 2018 Antwerpen PROVINCIE Antwerpen KADASTER Afd. 1100209 · Sectie I · nrs. 1852 M4, N4, P4, R4, L4, K4				ADRES Paradeplein 25, 2018 Antwerpen TEL +32 (0)3 259 28 10 EMAIL info@vespa.antwerpen.be				ADRES Nederkouter 111, B9000 Gent TEL +32 (0)9 225 1664 EMAIL info@dierendonckblanche.eu				inhoud	PLAN +1		1/200
														TEK N° 10		

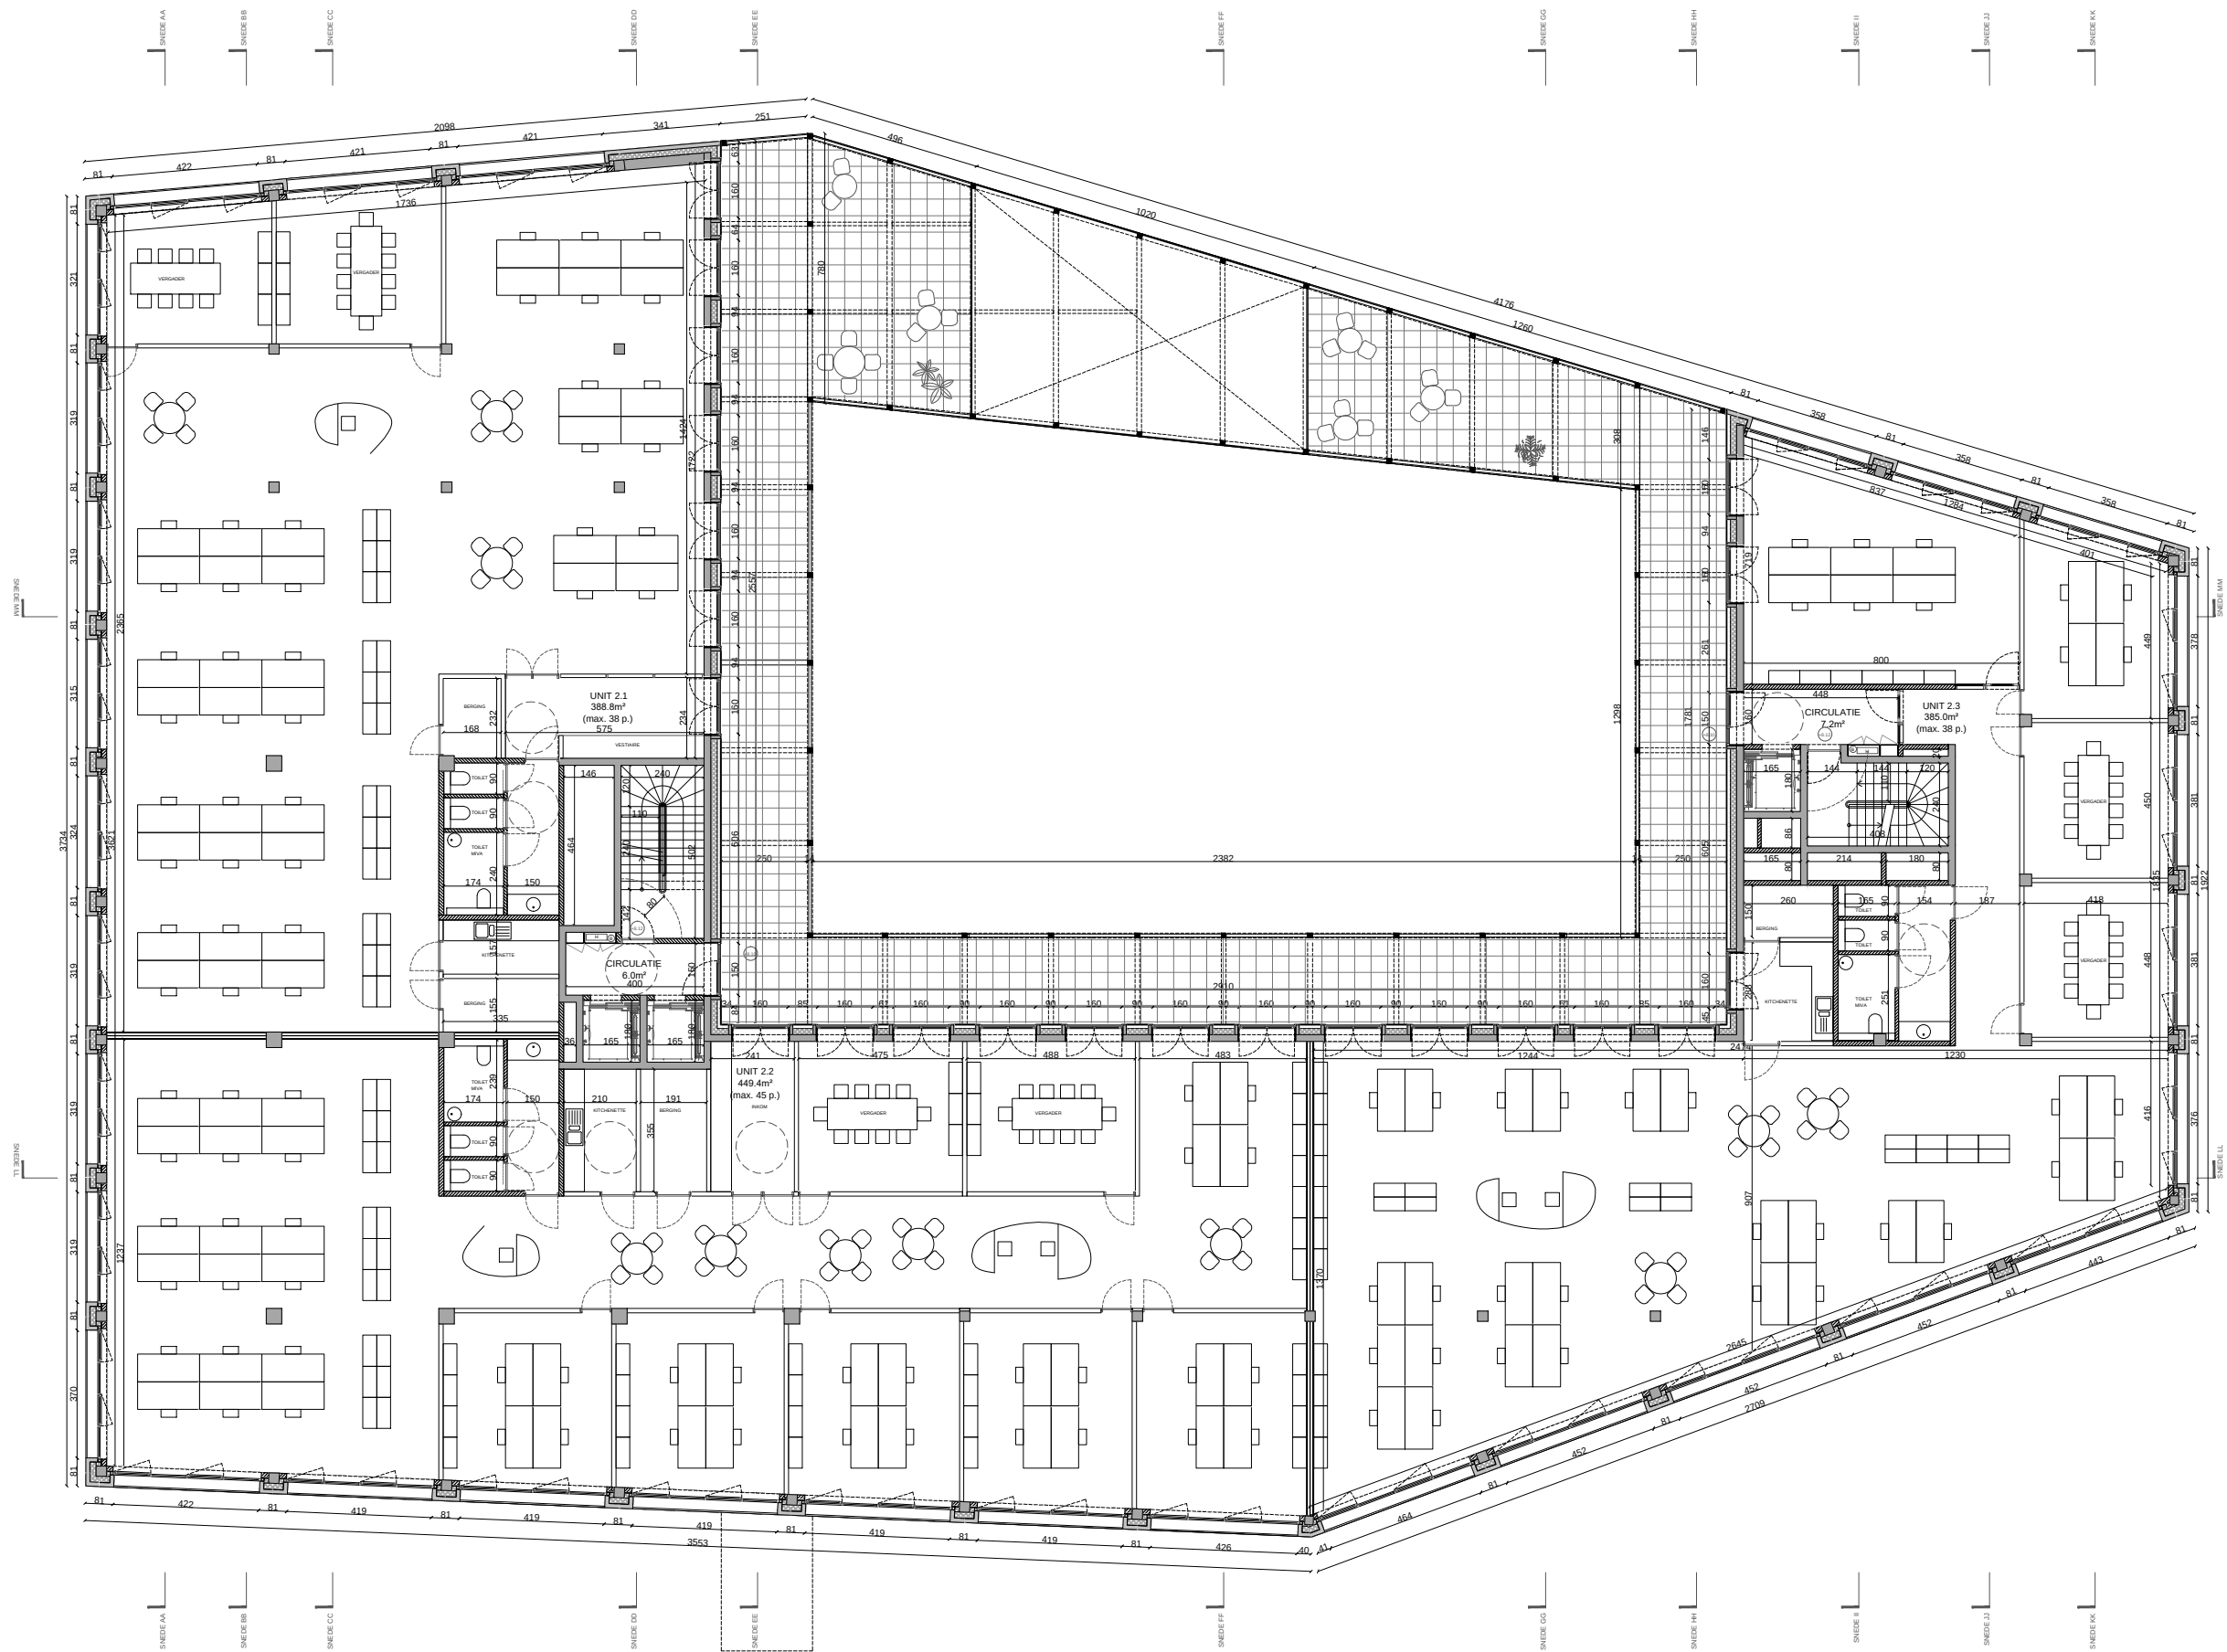


ontwerp	KIELSEVEST - BRANDWEER EN KANTOREN			bouwheer	AG VESPA			architect	DIERENDONCKBLANCHE ARCHITECTEN BVBA			fase	DEFINITIEF ONTWERP		2020-03-02			
	ADRES	Kielsevest 23-25, 31-33 - 2018 Antwerpen			ADRES	Paradeplein 25, 2018 Antwerpen			ADRES	Nederkouter 111, B9000 Gent			inhoud	PLAN +2	1/200			
	PROVINCIE	Antwerpen			TEL	+32 (0)3 259 28 10			TEL	+32 (0)9 225 1664								
	KADASTER	Afd. 1100209 - Sectie I - nrs. 1852 M4, N4, P4, R4, L4, K4				EMAIL	info@vespa.antwerpen.be				EMAIL	info@dierendonckblanche.eu					TEK N° 11	

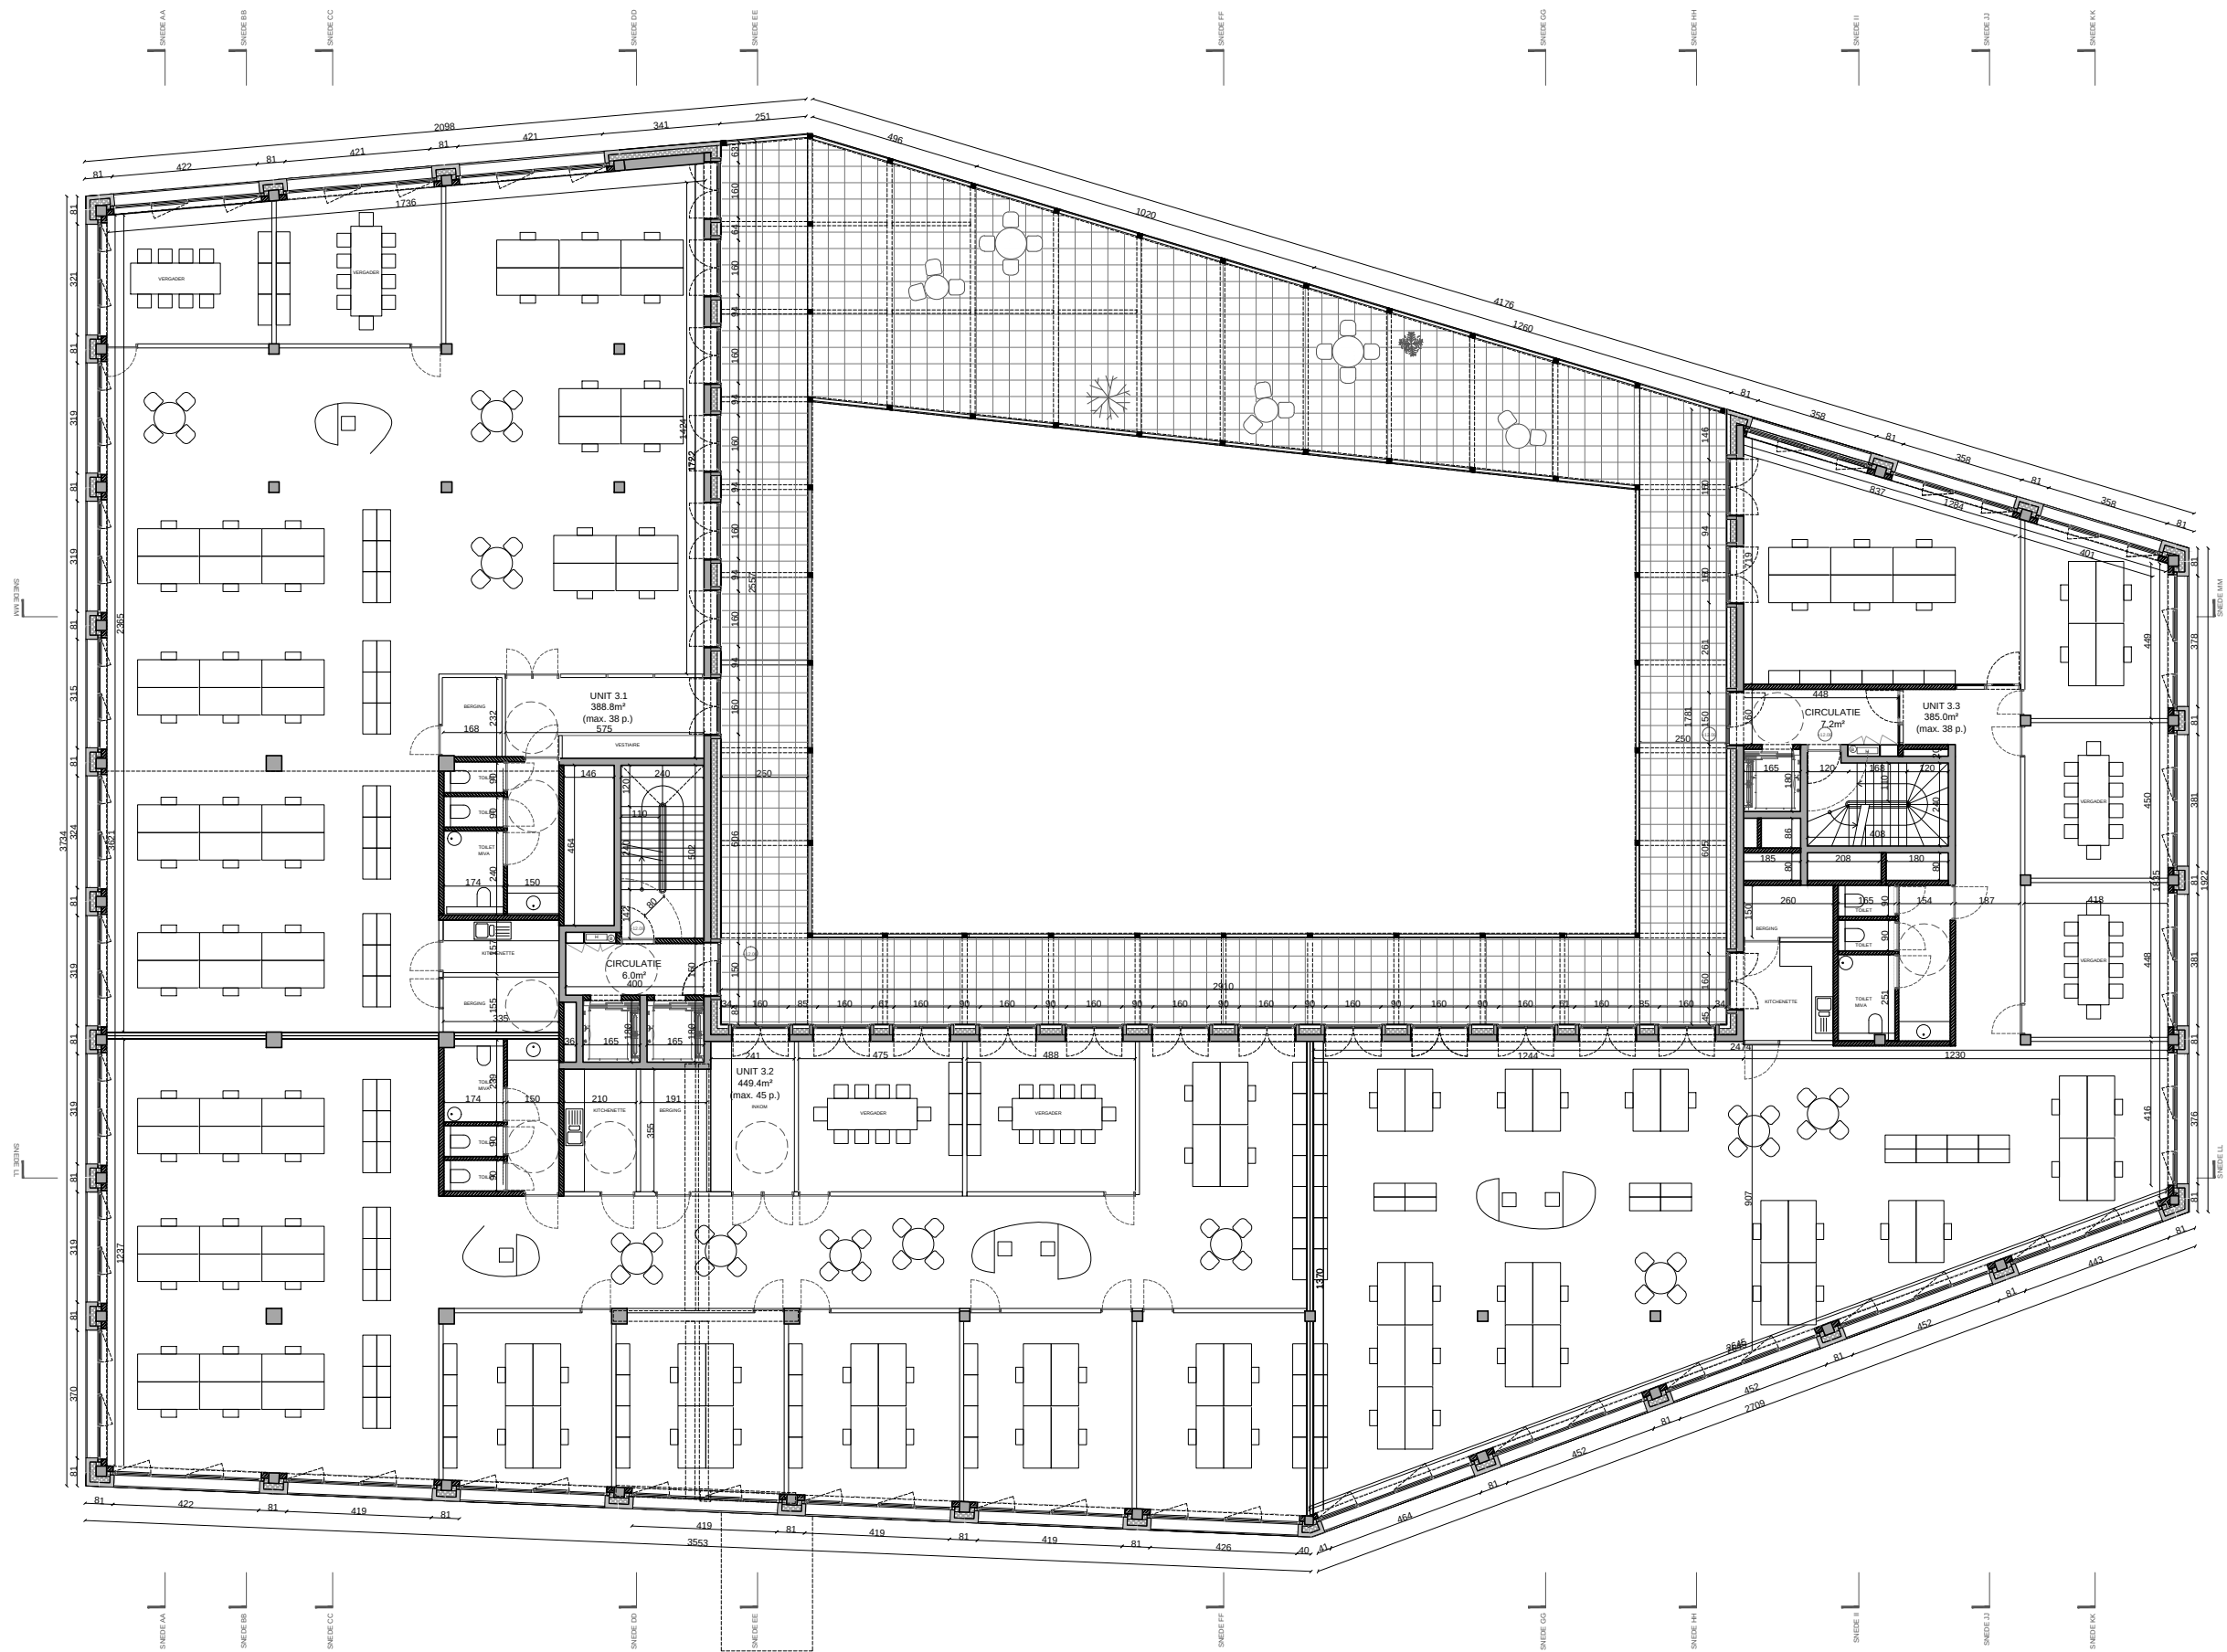


ontwerp	KIELSEVEST - BRANDWEER EN KANTOREN				bouwheer	AG VESPA				architect	DIERENDONCKBLANCHE ARCHITECTEN BVBA				fase	DEFINITIEF ONTWERP		2020-03-02	
	ADRES Kielsevest 23-25, 31-33 · 2018 Antwerpen					ADRES Paradeplein 25, 2018 Antwerpen					ADRES Nederkouter 111, B9000 Gent					PLAN +3		1/200	
	PROVINCIE Antwerpen					TEL +32 (0)3 259 28 10					TEL +32 (0)9 225 1664							TEK N° 12	
KADASTER Afd. 1100209 · Sectie I · nrs. 1852 M4, N4, P4, R4, L4, K4				EMAIL info@vespa.antwerpen.be				EMAIL info@dierendonckblanche.eu											




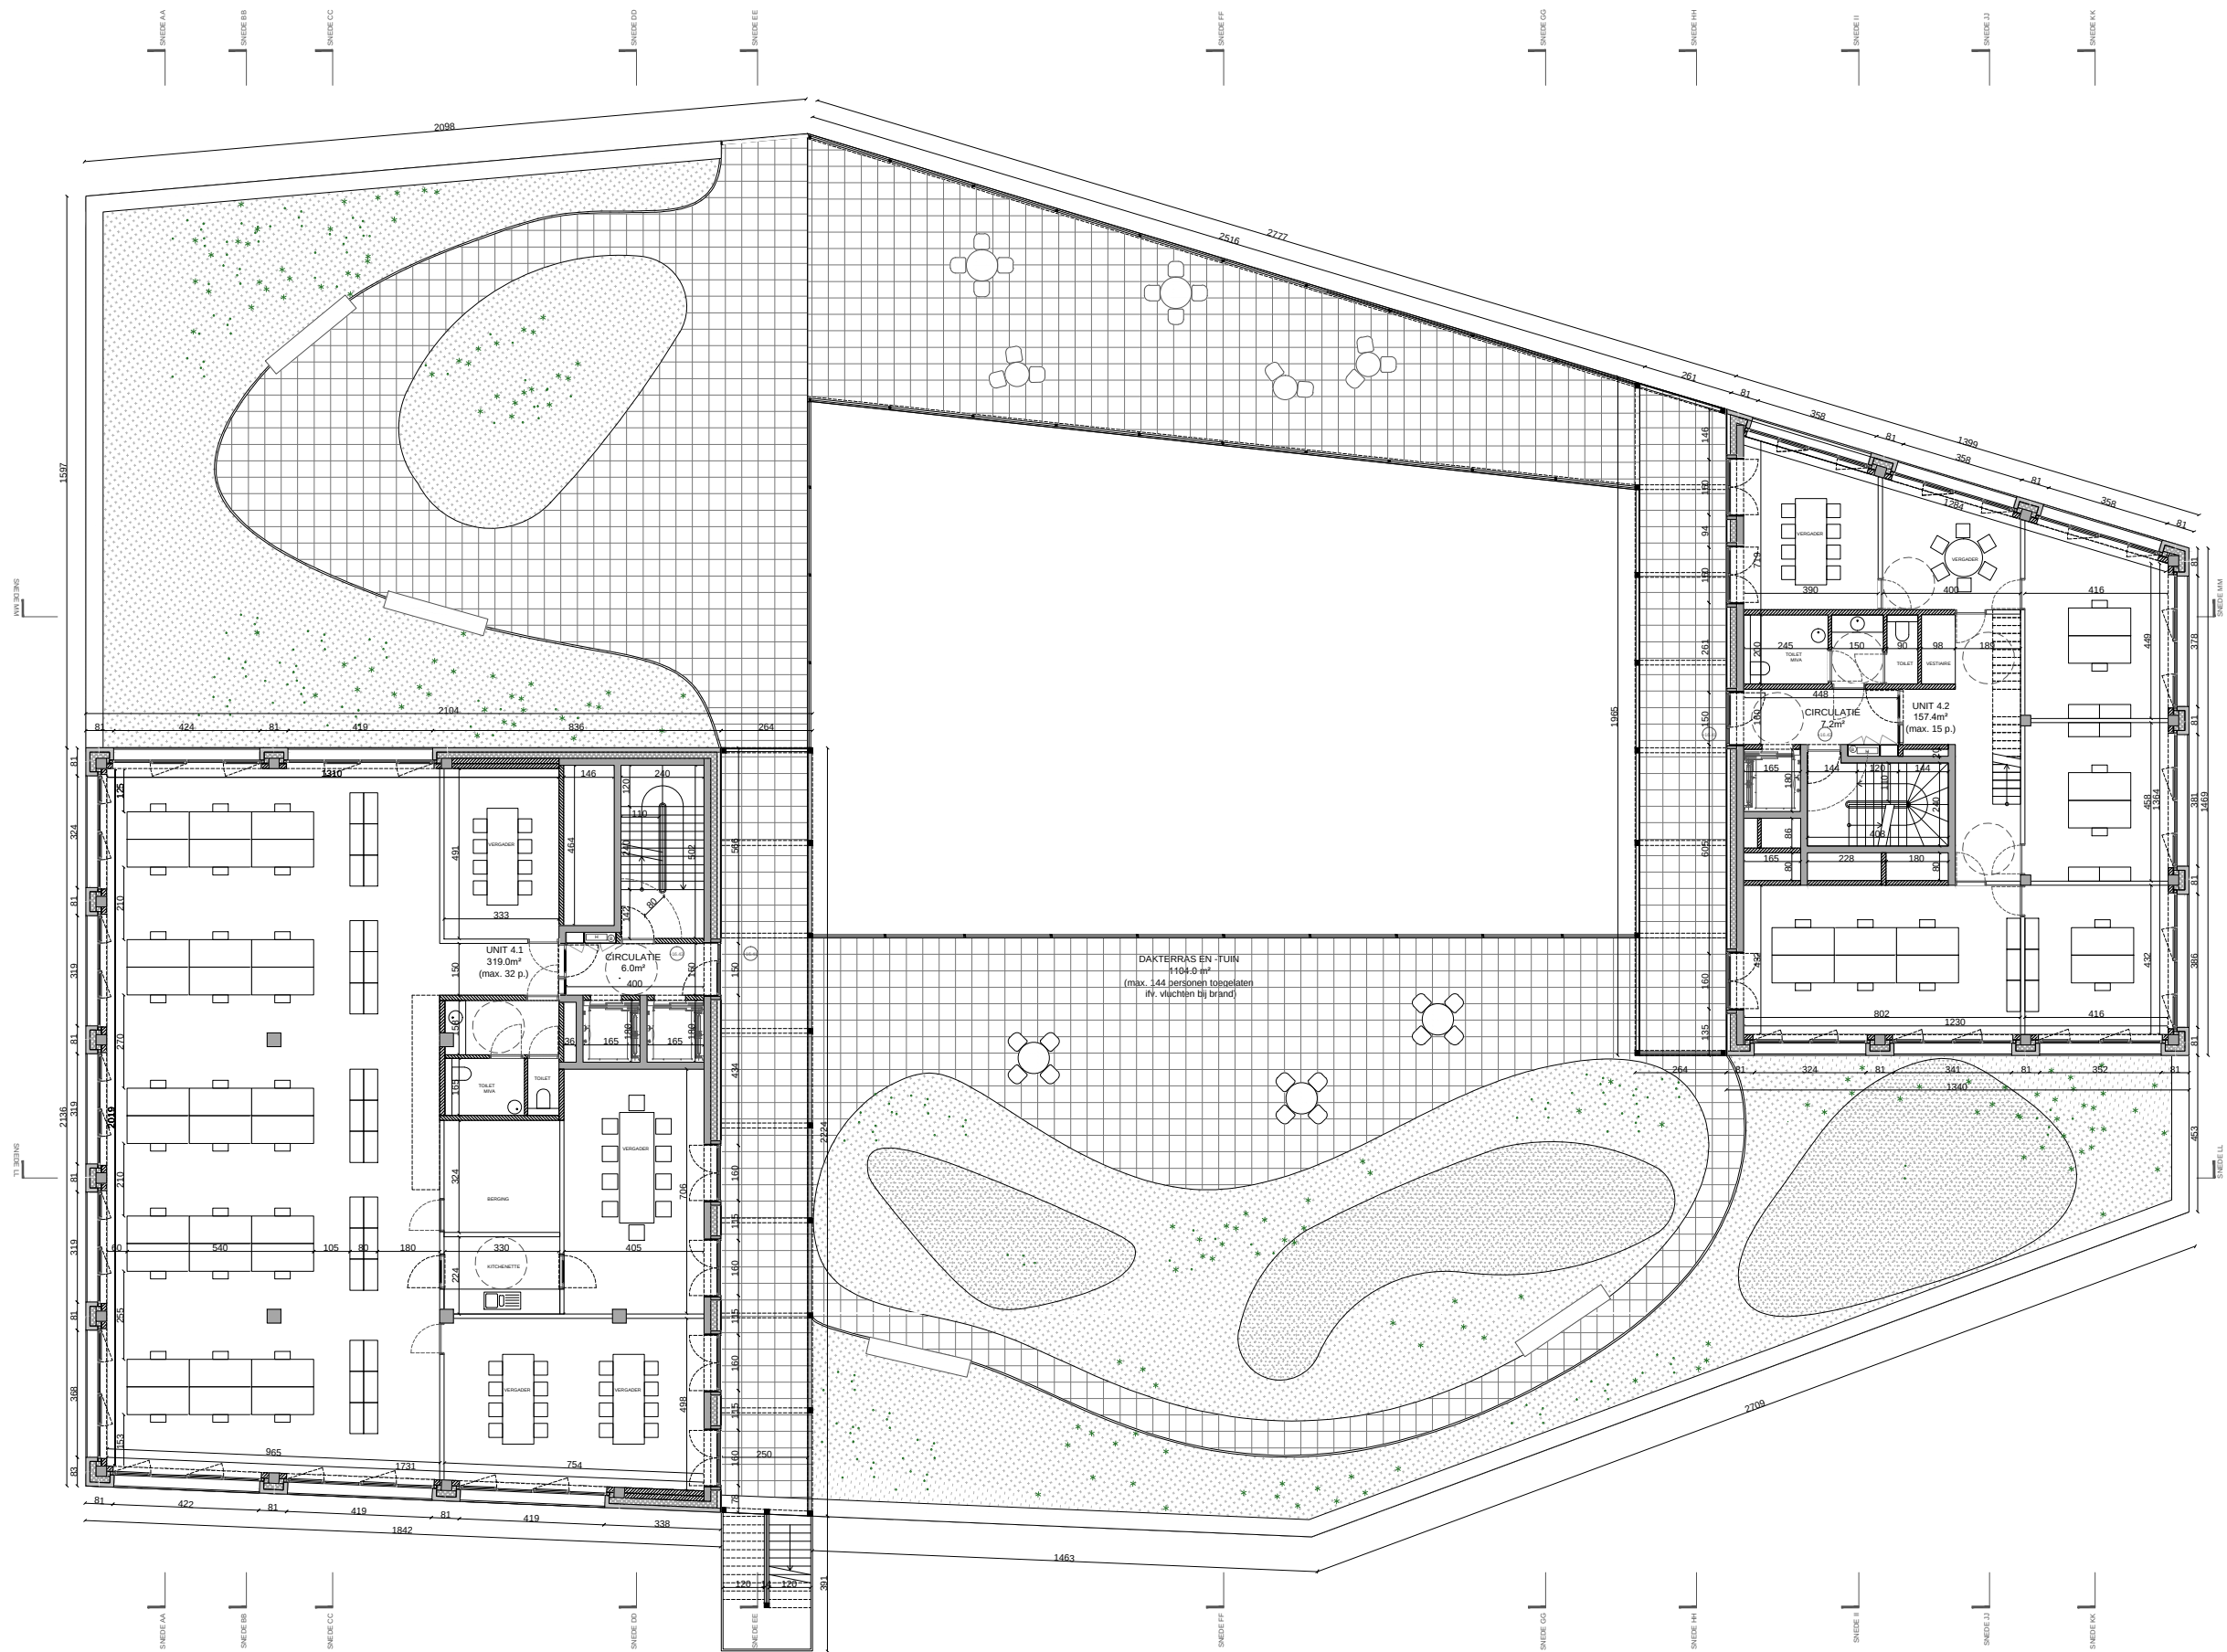


ontwerp	KIELSEVEST - BRANDWEER EN KANTOREN		bouwheer	AG VESPA		architect	DIERENDONCKBLANCKE ARCHITECTEN BVBA		fase	DEFINITIEF ONTWERP		2020-03-02
	ADRES	Kielsevest 23-25, 31-33 · 2018 Antwerpen		ADRES	Paradeplein 25, 2018 Antwerpen		ADRES	Nederkouter 111, B9000 Gent		inhoud	PLAN +4	1/200
	PROVINCIE	Antwerpen		TEL	+32 (0)3 259 28 10		TEL	+32 (0)9 225 1664	TEK N° 13			
	KADASTER	Afd. 1100209 · Sectie I · nrs. 1852 M4, N4, P4, R4, L4, K4		EMAIL	info@vespa.antwerpen.be		EMAIL	info@dierendonckblanche.eu				

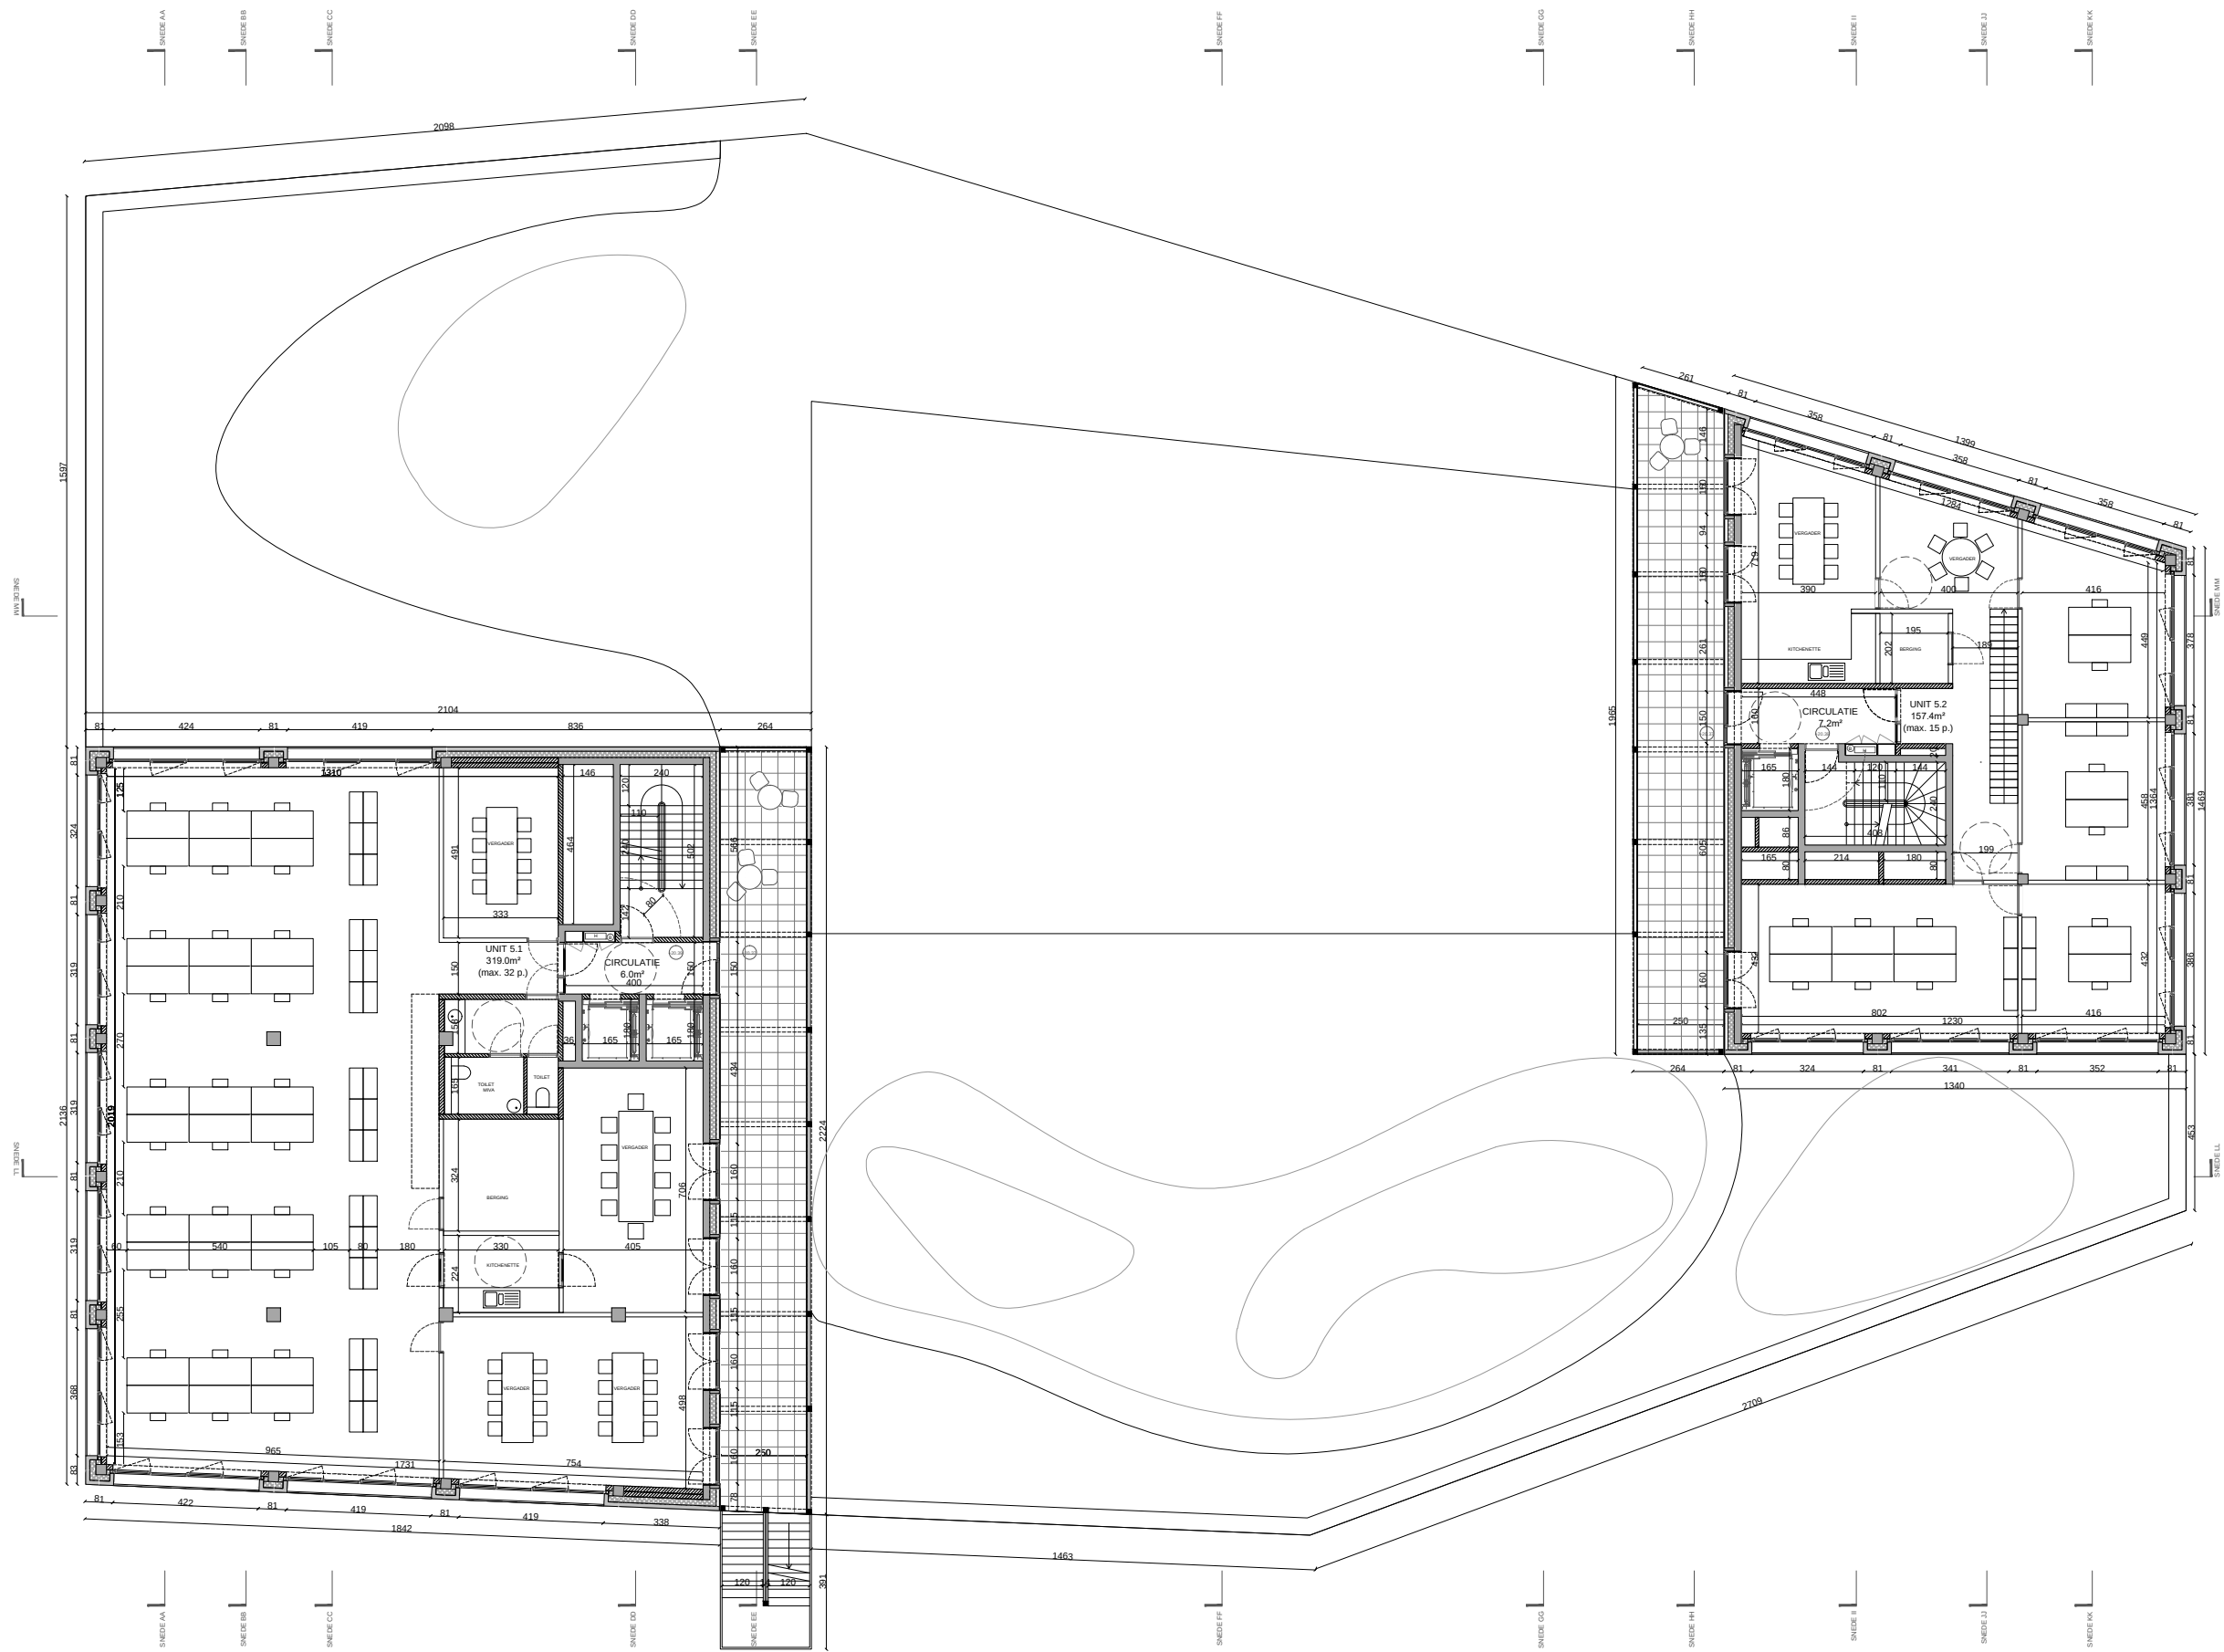


ontwerp	KIELSEVEST - BRANDWEER EN KANTOREN			bouwheer	AG VESPA			architect	DIERENDONCKBLANCHE ARCHITECTEN BVBA			fase	DEFINITIEF ONTWERP		2020-03-02		
	ADRES	Kielsevest 23-25, 31-33 · 2018 Antwerpen			ADRES	Paradeplein 25, 2018 Antwerpen			ADRES	Nederkouter 111, B9000 Gent		inhoud	PLAN +5	1/200			
	PROVINCIE	Antwerpen			TEL	+32 (0)3 259 28 10			TEL	+32 (0)9 225 1664				TEK N° 14			
	KADASTER	Afd. 1100209 · Sectie I · nrs. 1852 M4, N4, P4, R4, L4, K4			EMAIL	info@vespa.antwerpen.be			EMAIL	info@dierendonckblanche.eu							

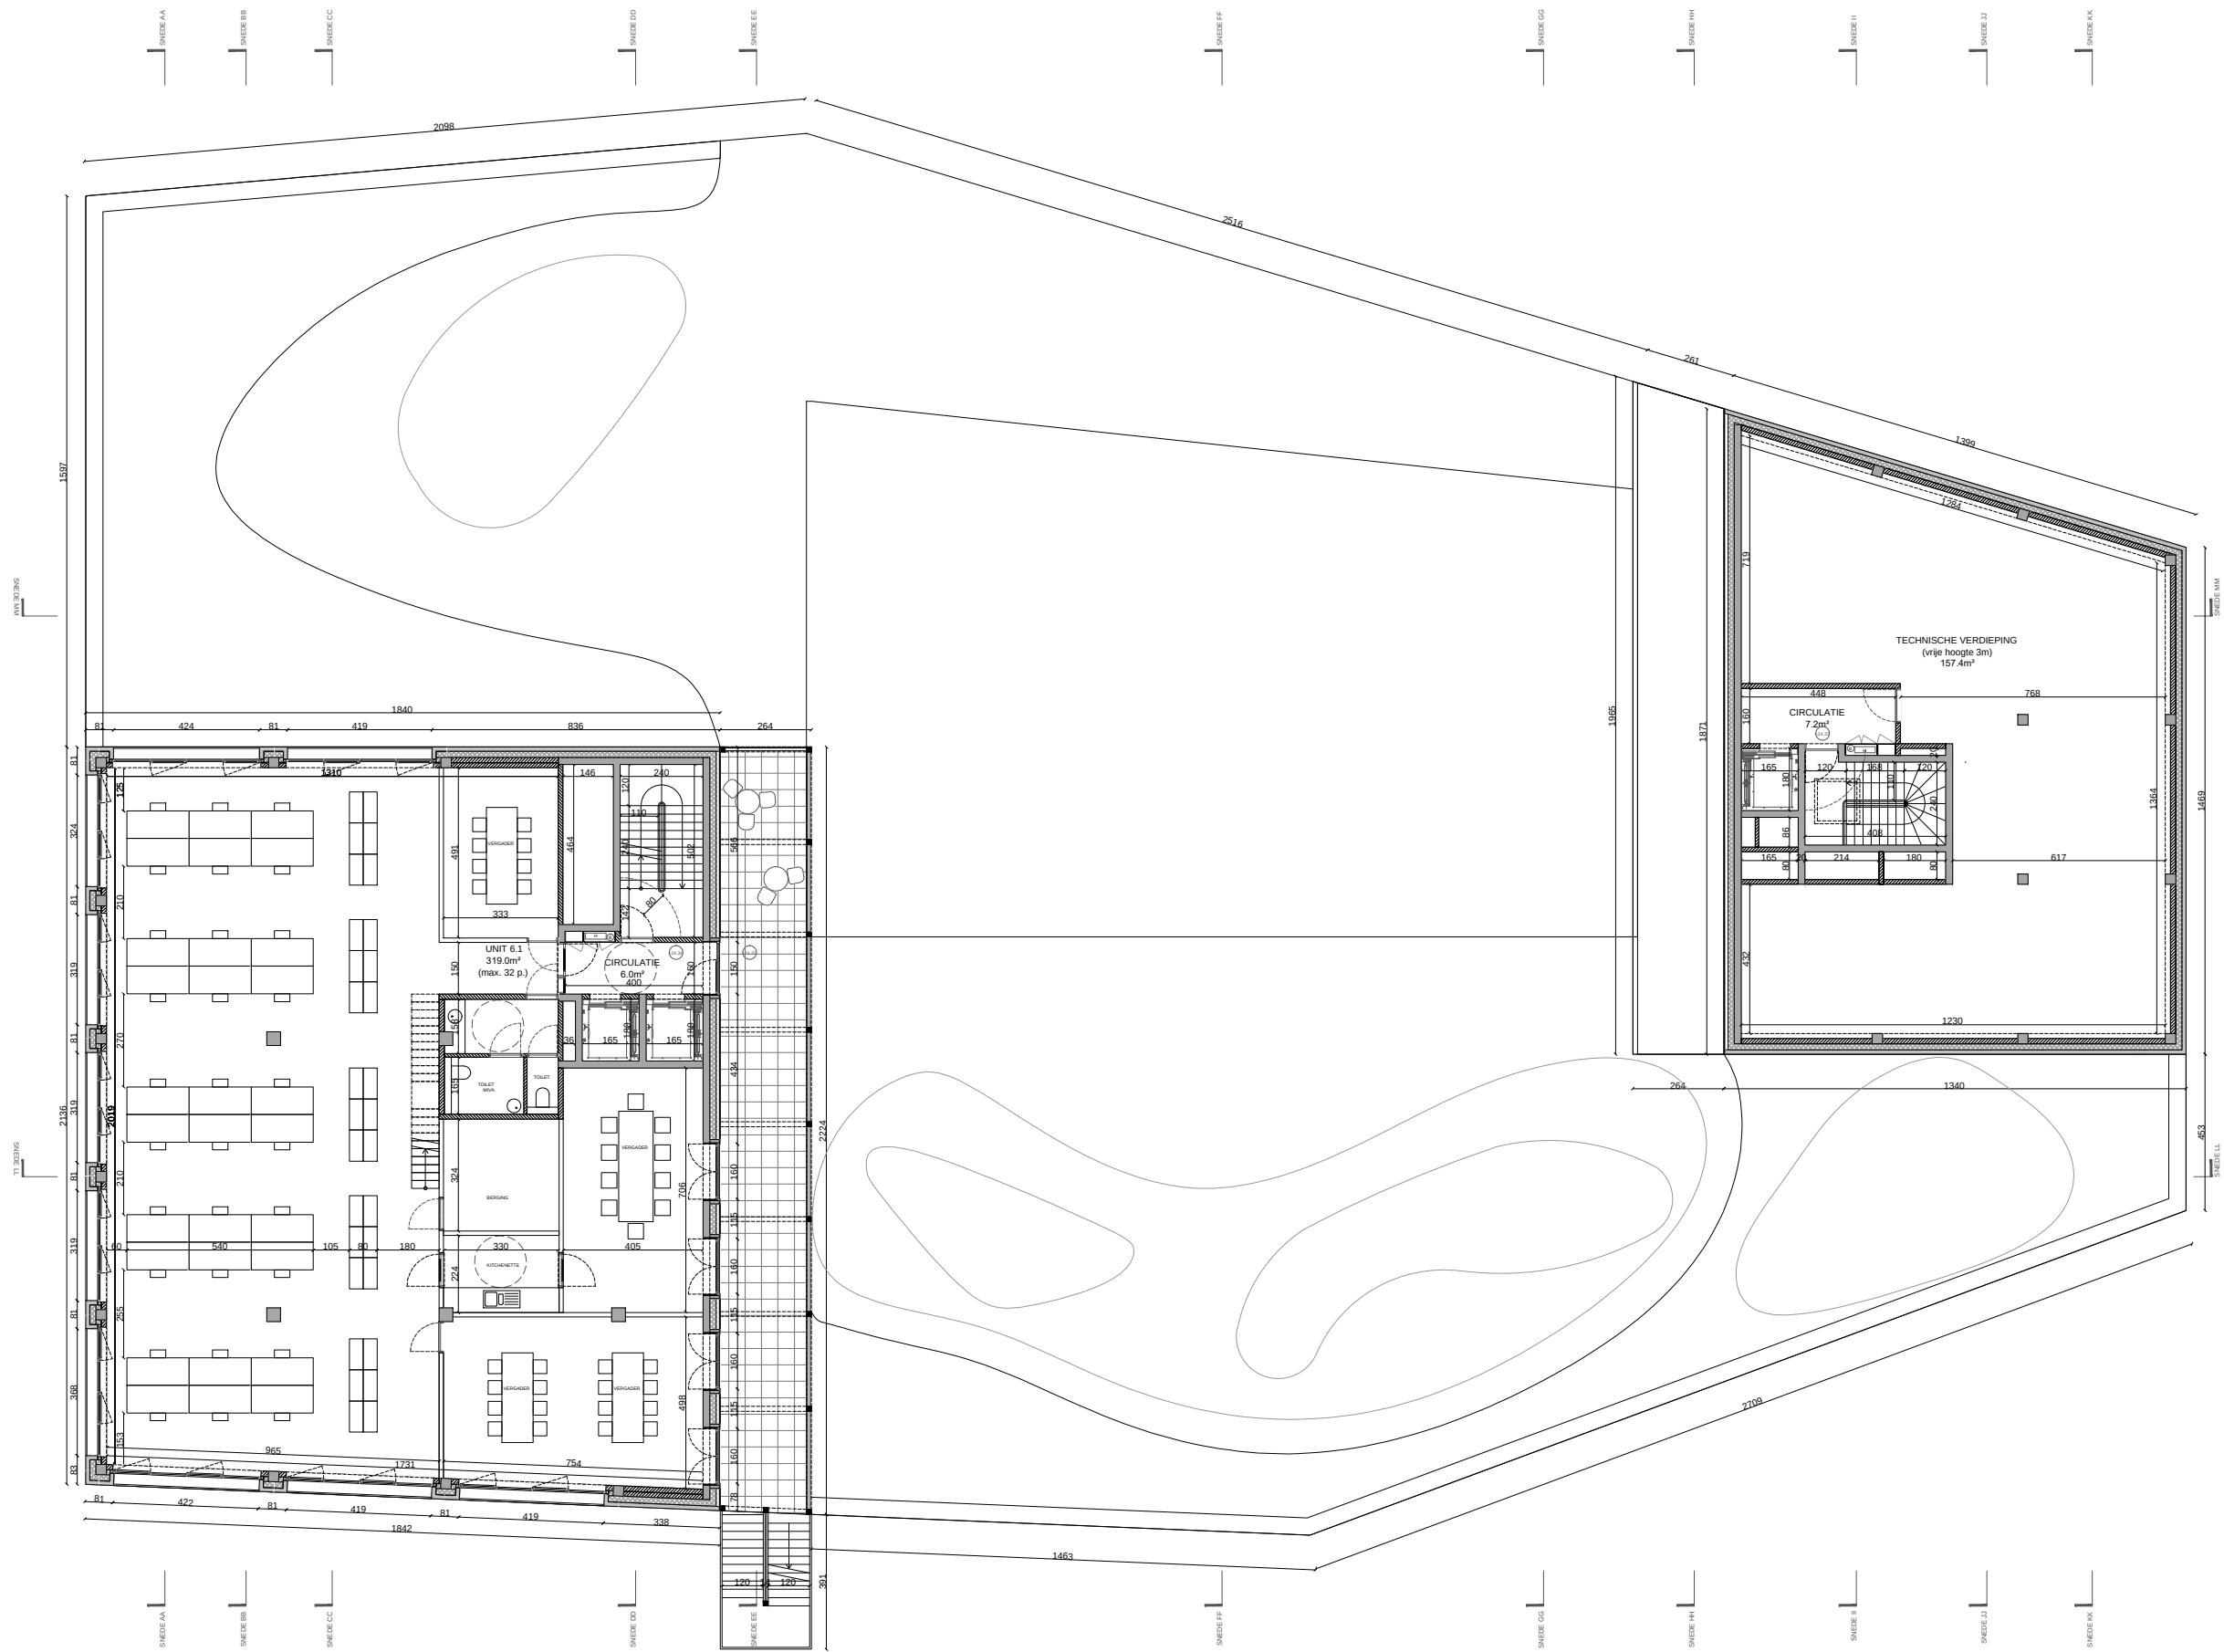

ontwerp	KIELSEVEST - BRANDWEER EN KANTOREN			bouwheer	AG VESPA			architect	DIERENDONCKBLANCHE ARCHITECTEN BVBA			fase	DEFINITIEF ONTWERP		2020-03-02
	ADRES	Kielsevest 23-25, 31-33 · 2018 Antwerpen			ADRES	Paradeplein 25, 2018 Antwerpen			ADRES	Nederkouter 111, B9000 Gent		inhoud	PLAN +6	1/200	
	PROVINCIE	Antwerpen			TEL	+32 (0)3 259 28 10			TEL	+32 (0)9 225 1664				TEK N° 15	
	KADASTER	Afd. 1100209 · Sectie I · nrs. 1852 M4, N4, P4, R4, L4, K4			EMAIL	info@vespa.antwerpen.be			EMAIL	info@dierendonckblanche.eu					

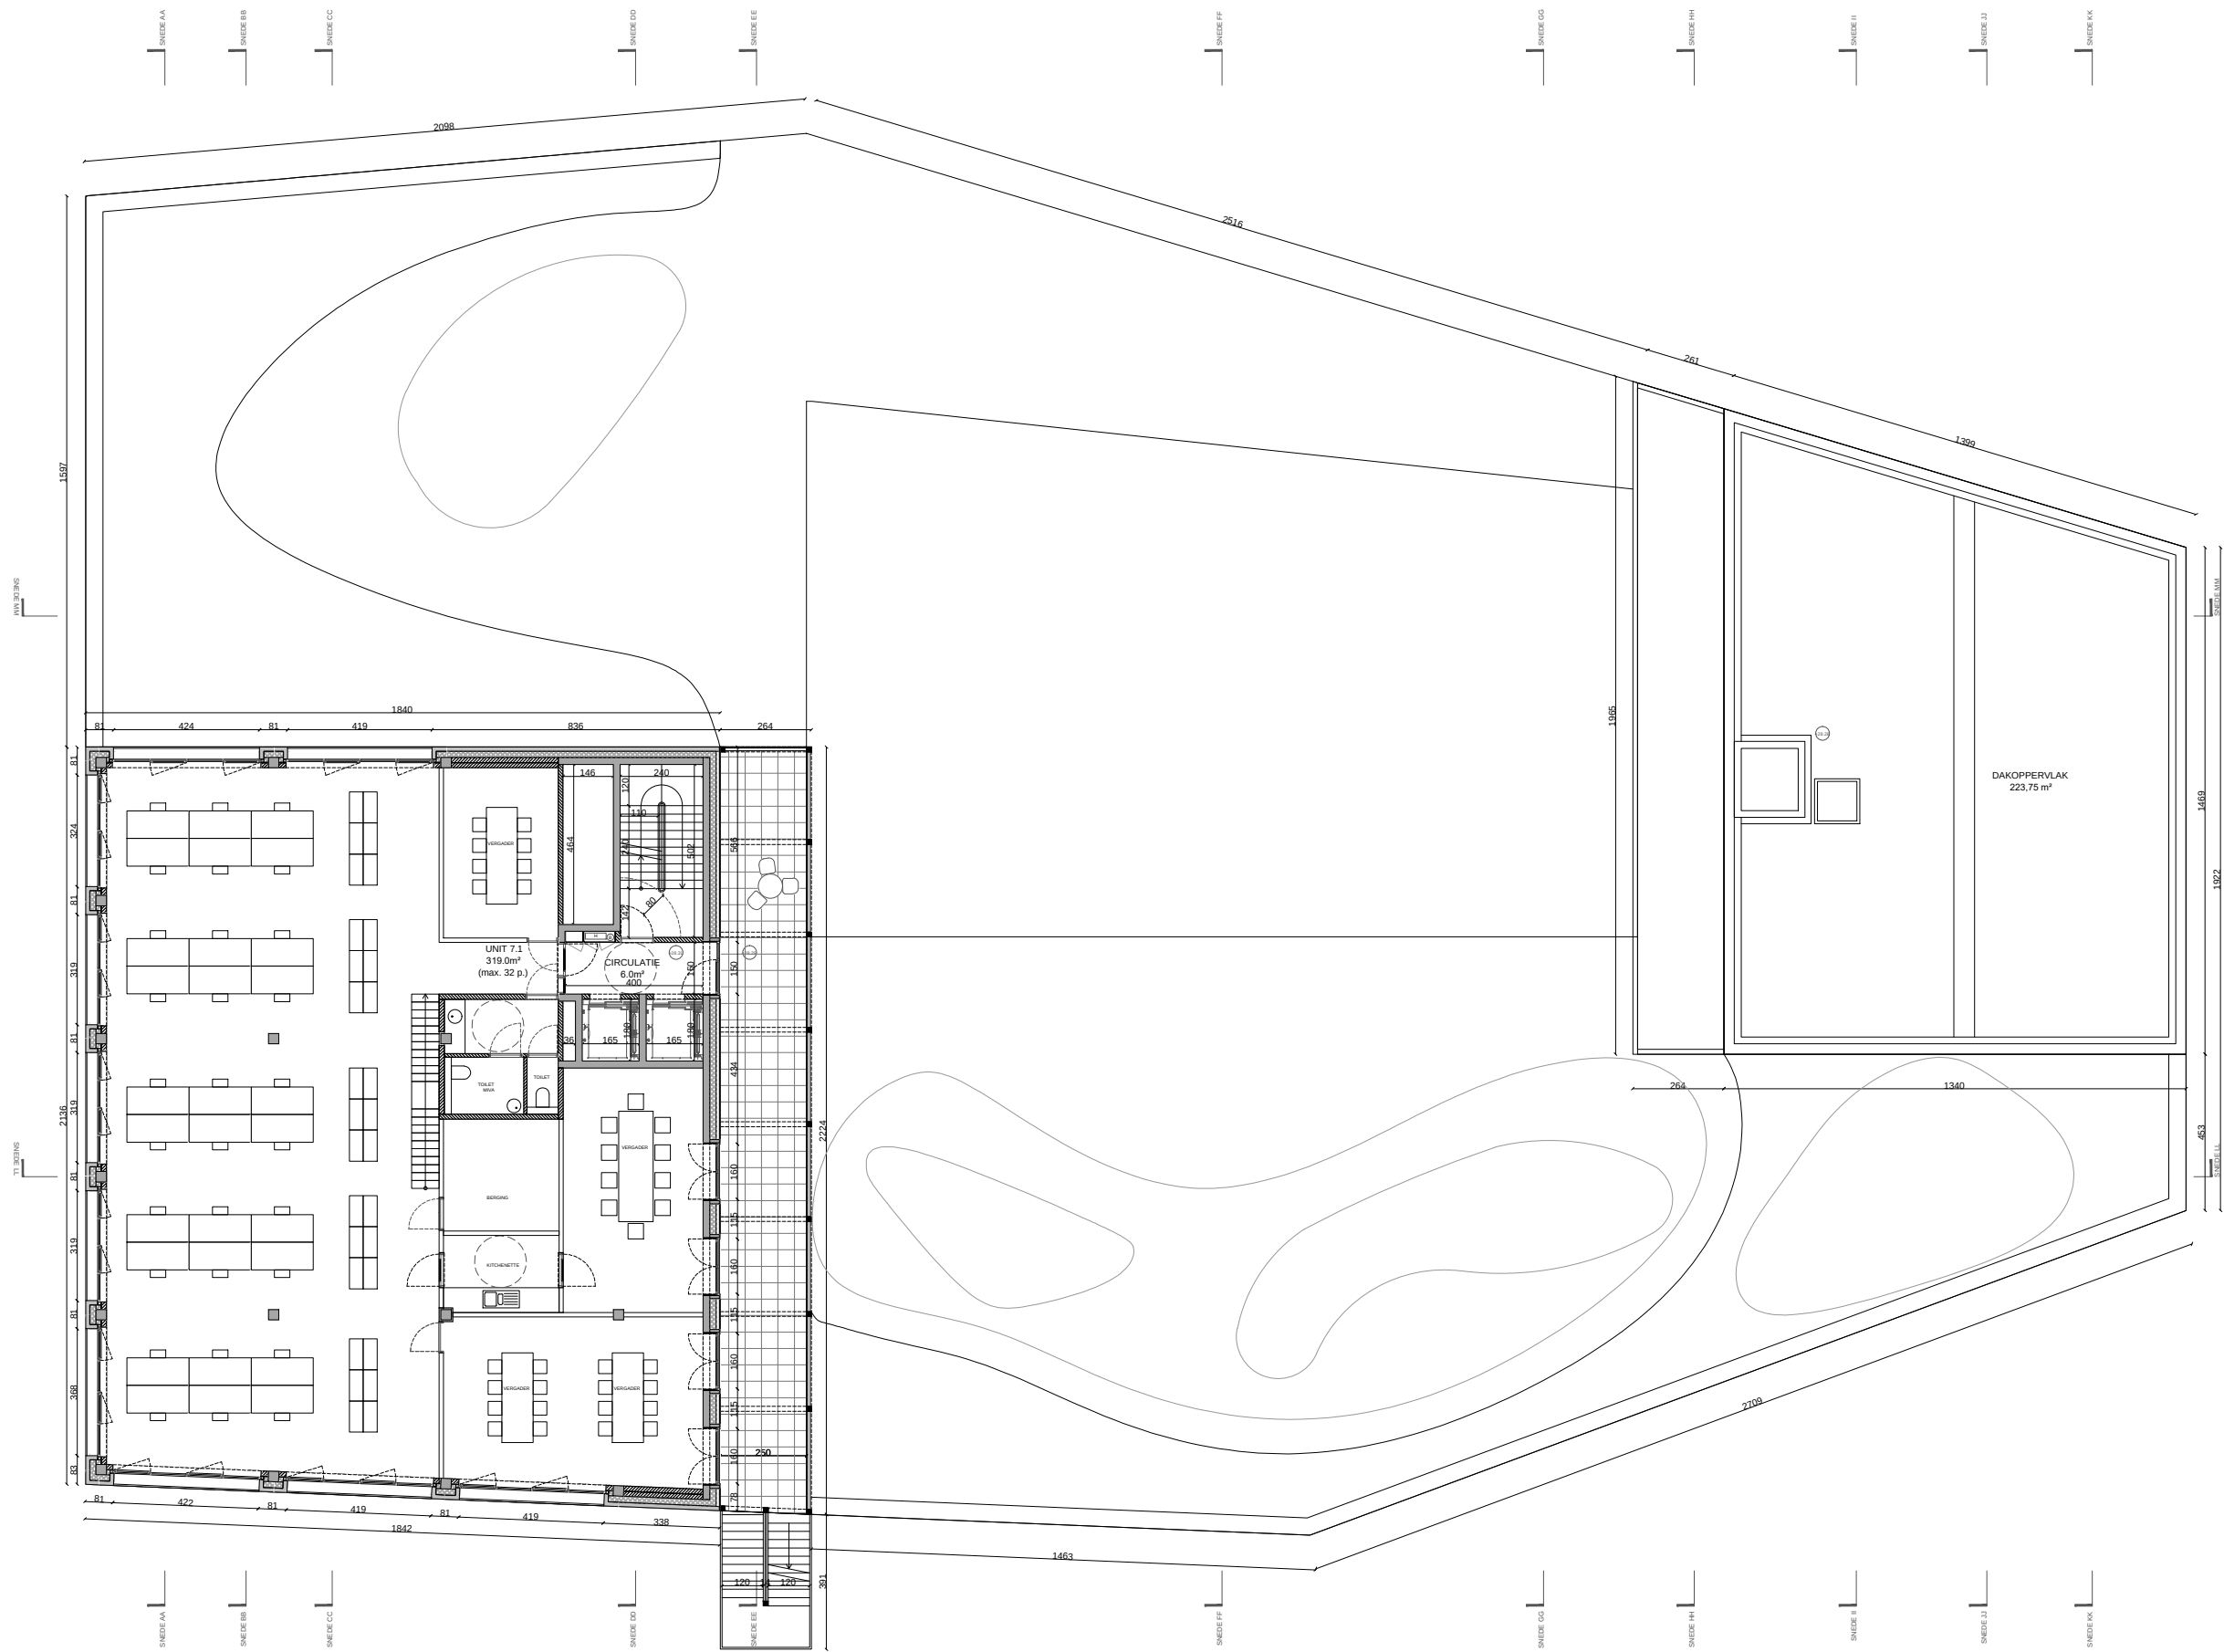

ontwerp	KIELSEVEST - BRANDWEER EN KANTOREN		bouwheer	AG VESPA		architect	DIERENDONCKBLANCHE ARCHITECTEN BVBA		fase	DEFINITIEF ONTWERP		2020-03-02
	ADRES	Kielsevest 23-25, 31-33 · 2018 Antwerpen		ADRES	Paradeplein 25, 2018 Antwerpen		ADRES	Nederkouter 111, B9000 Gent		inhoud	PLAN +7	1/200
	PROVINCIE	Antwerpen		TEL	+32 (0)3 259 28 10		TEL	+32 (0)9 225 1664				TEK N° 16
	KADASTER	Afd. 1100209 · Sectie I · nrs. 1852 M4, N4, P4, R4, L4, K4		EMAIL	info@vespa.antwerpen.be		EMAIL	info@dierendonckblanche.eu				

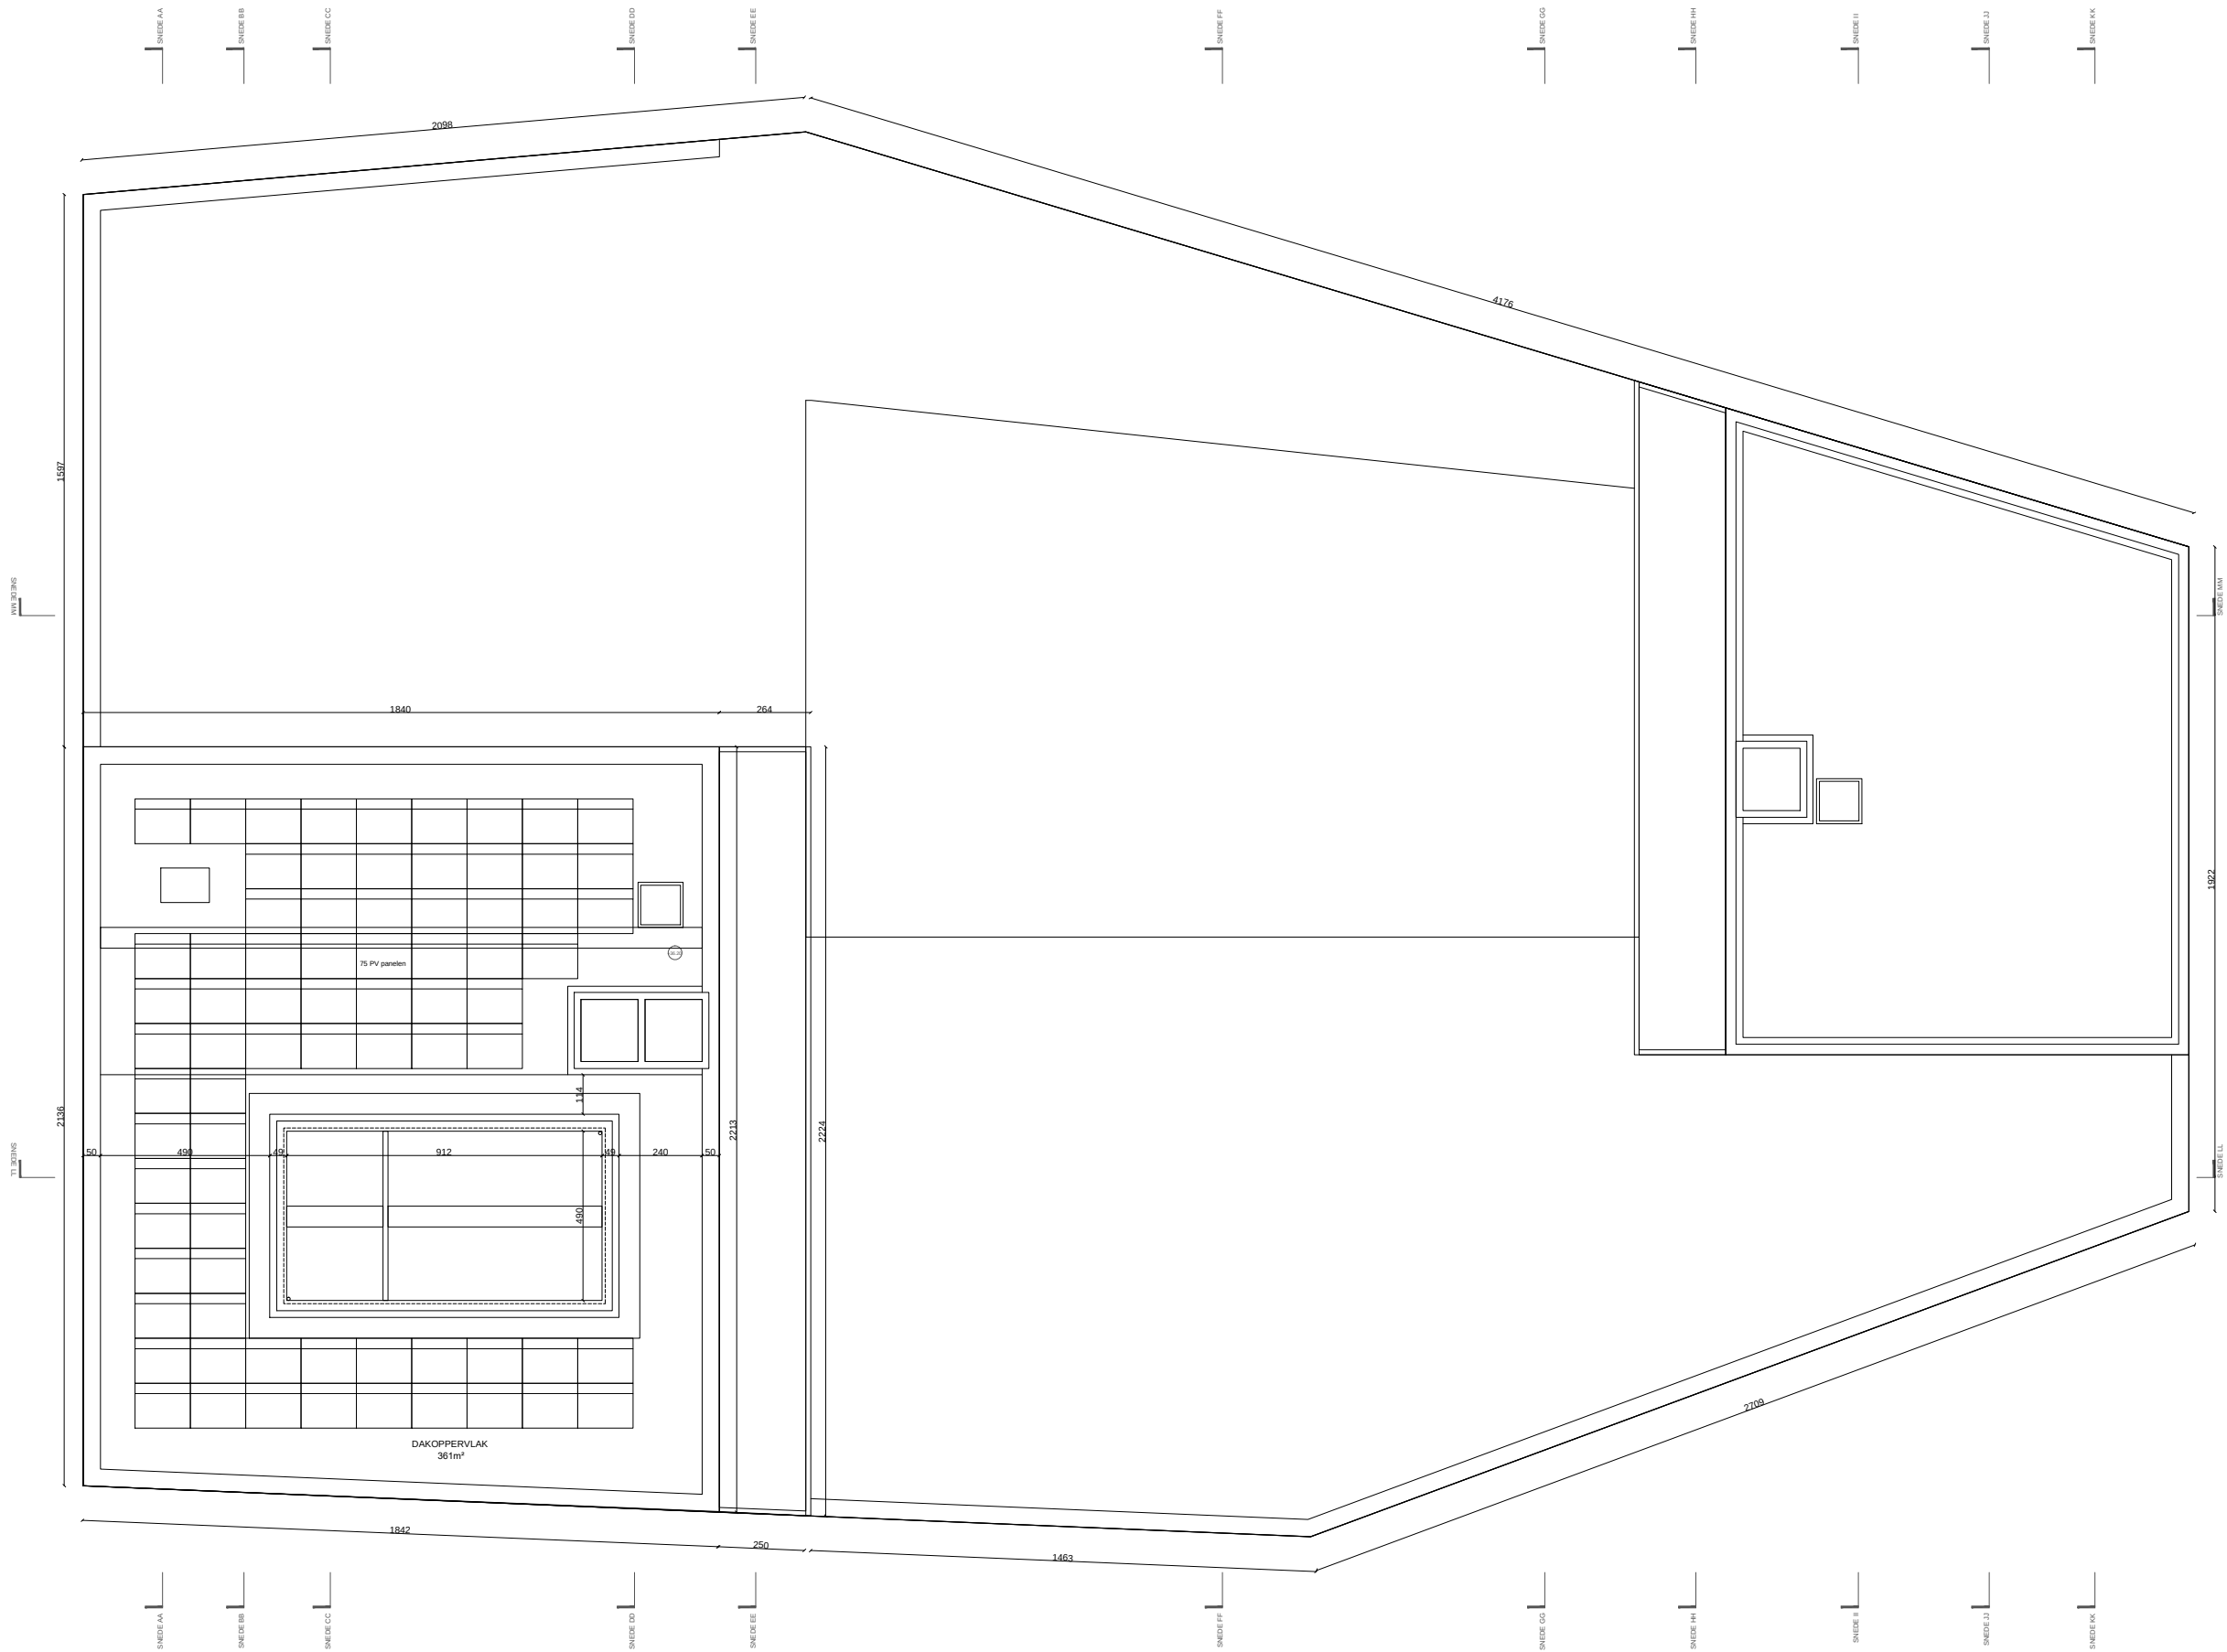

ontwerp	KIELSEVEST - BRANDWEER EN KANTOREN			bouwheer	AG VESPA			architect	DIERENDONCKBLANCKE ARCHITECTEN BVBA			fase	DEFINITIEF ONTWERP		2020-03-02	
	ADRES	Kielsevest 23-25, 31-33 · 2018 Antwerpen			ADRES	Paradeplein 25, 2018 Antwerpen			ADRES	Nederkouter 111, B9000 Gent		inhoud	PLAN DAK		1/200	
	PROVINCIE	Antwerpen			TEL	+32 (0)3 259 28 10			TEL	+32 (0)9 225 1664					TEK N° 18	
	KADASTER	Afd. 1100209 · Sectie I · nrs. 1852 M4, N4, P4, R4, L4, K4			EMAIL	info@vespa.antwerpen.be			EMAIL	info@dierendonckblancke.eu						

