
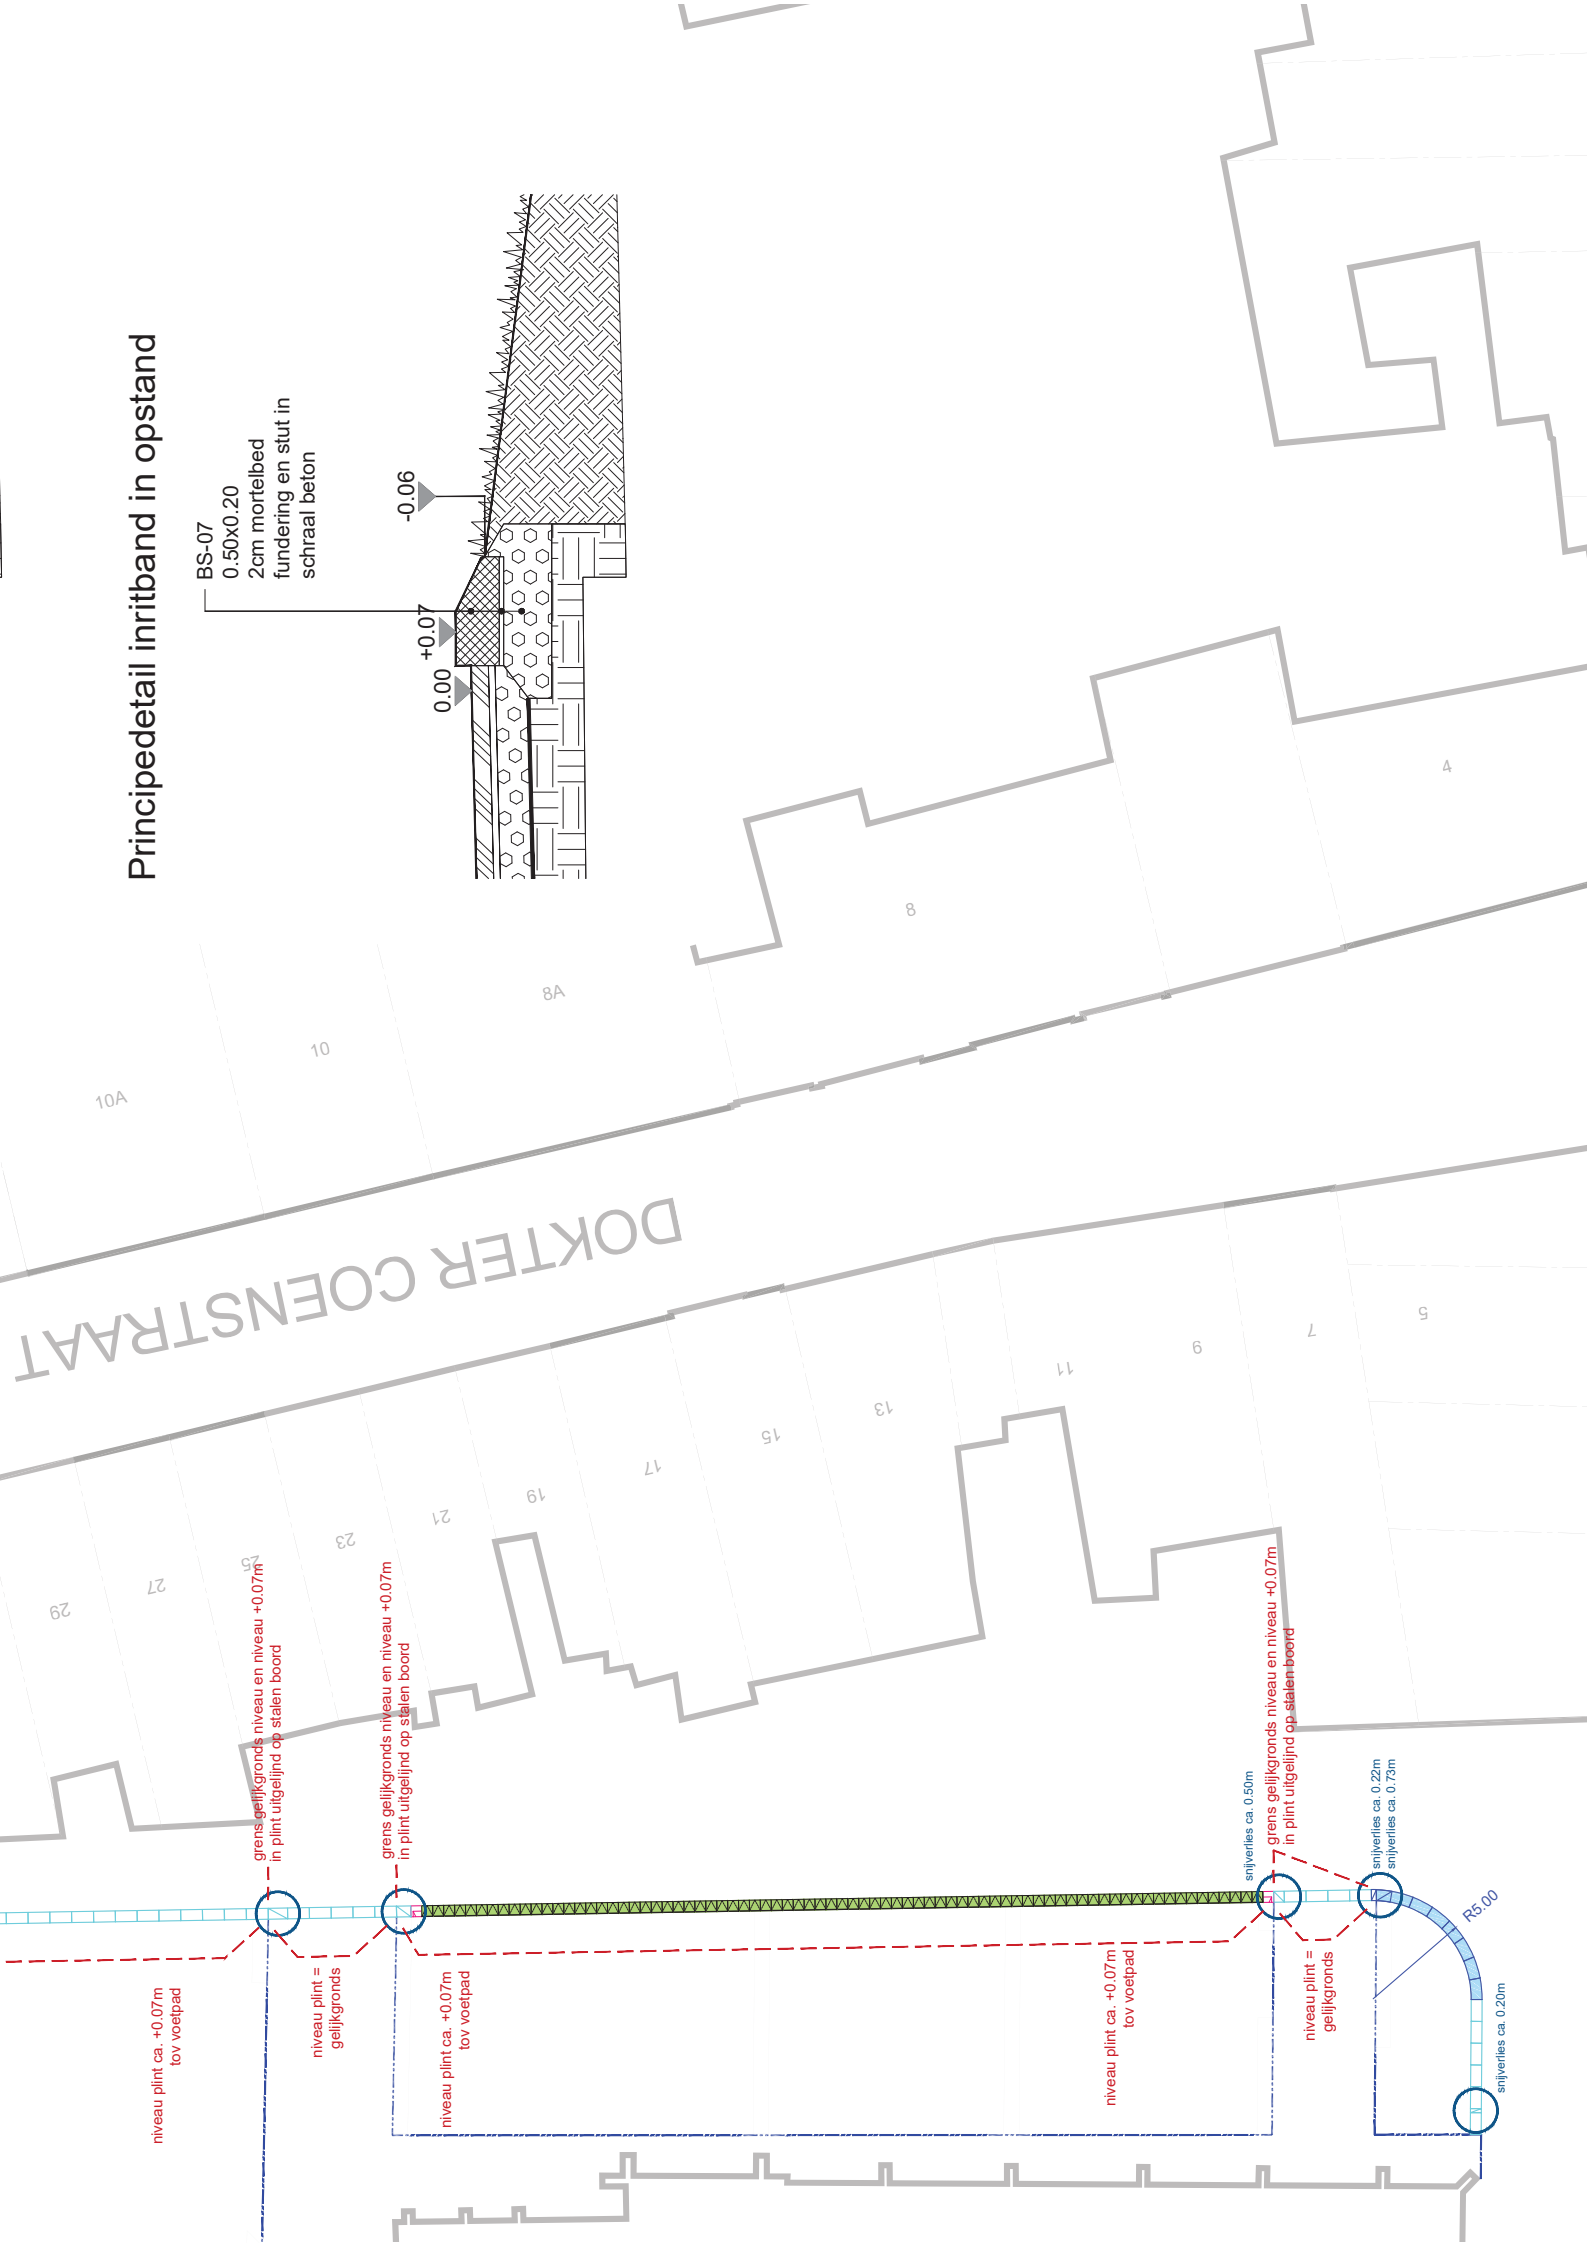


Principedetail inritband in opstand

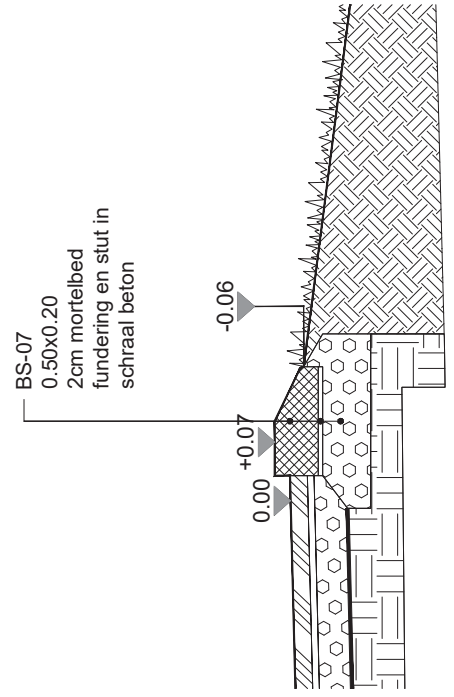

niveau plint ca. +0.07m
tov voetpad

grens gelijkgronds niveau en niveau +0.07m
in plint uitgelijnd op stalen boord

niveau plint =
gelijkgronds

grens gelijkgronds niveau en niveau +0.07m
in plint uitgelijnd op stalen boord

niveau plint ca. +0.07m
tov voetpad

niveau plint ca. +0.07m
tov voetpad

grens gelijkgronds niveau en niveau +0.07m
in plint uitgelijnd op stalen boord

niveau plint =
gelijkgronds

snijveries ca. 0.50m
snijveries ca. 0.22m
snijveries ca. 0.73m

snijveries ca. 0.20m

R5.00

10A

10

8A

8

4

DOKTER COENSTRAAT

29

27

25

23

21

19

17

15

13

11

9

7

5