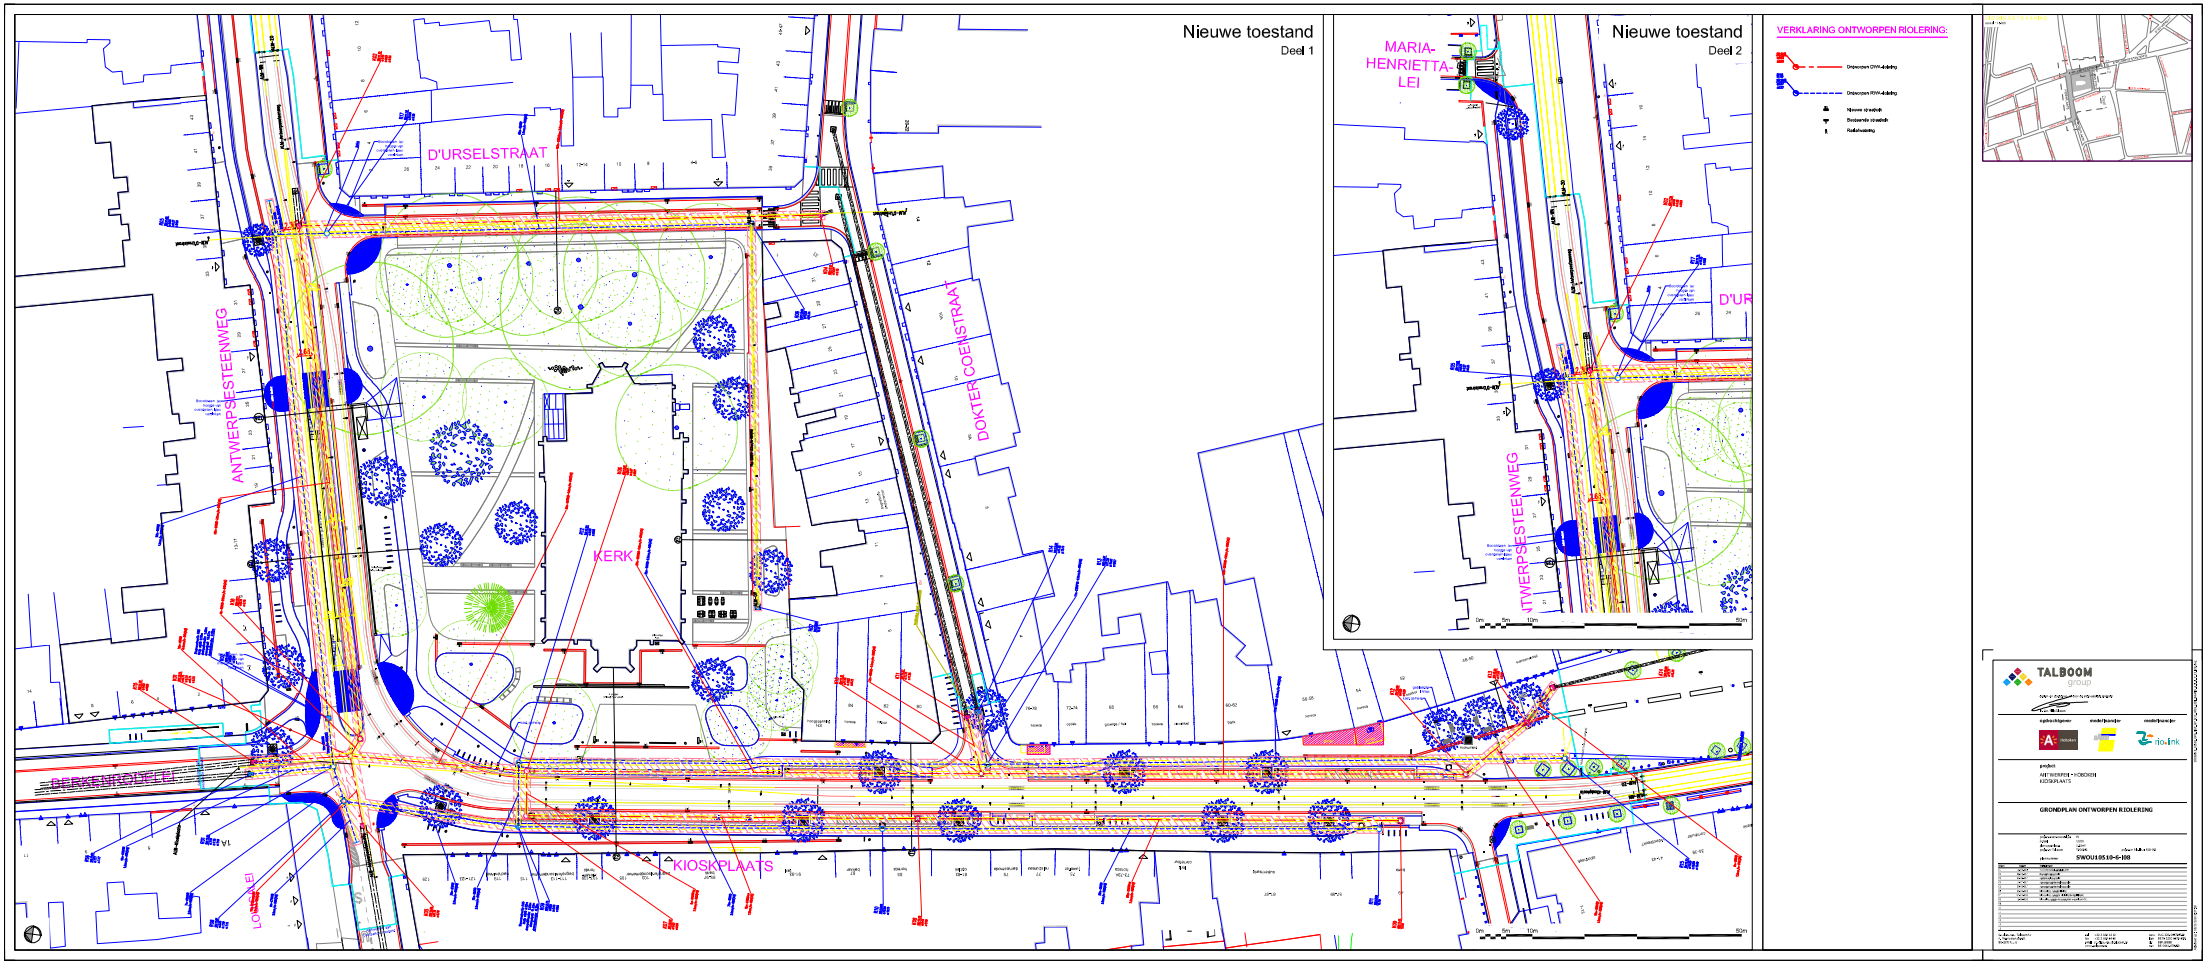
Nieuwe toestand
Deel 1
Nieuwe toestand
Deel 2
D'URSELSTRAAT
ANTWERPSESTEENWEG
DOKTER COENSTRAAT
KERK
KIOSKPLAATS
MARIA-HENRIETTA-LEI
VERKLARING ONTWERPEN RIOLERING:
TALBOOM
GROUP
GRONDPLAN ONTWERPEN RIOLERING