



TYPEDWARSPROFIEL A-A Drainage te voorzien in Fonteinstraat

schaal: 1/50

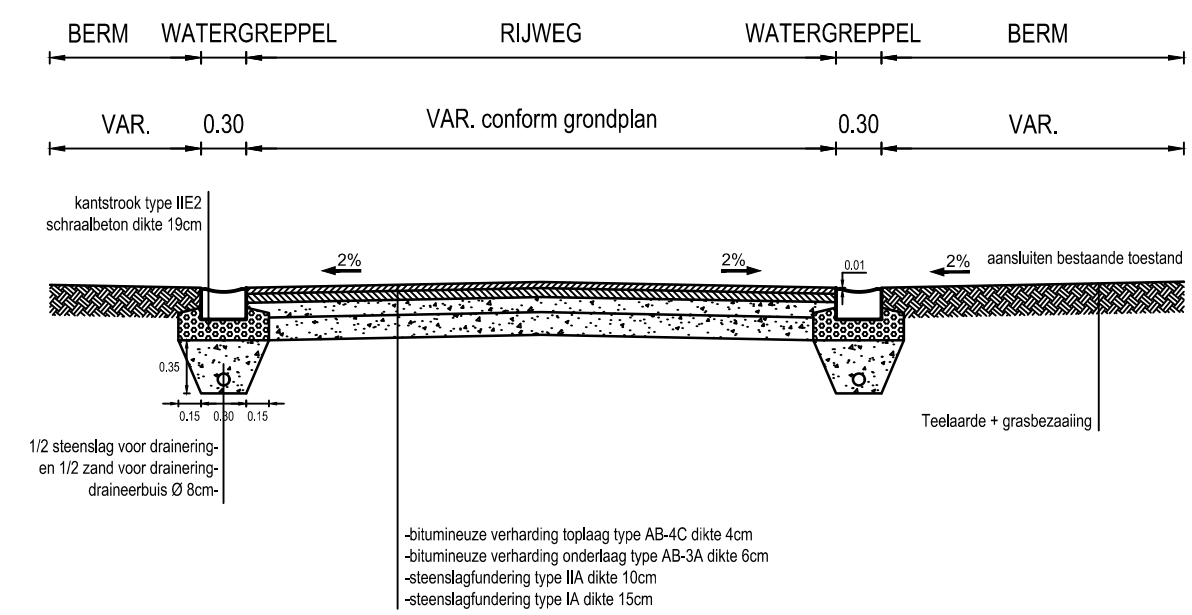

TYPEDWARSPROFIEL B-B Drainage te voorzien in Fonteinstraat

schaal: 1/50

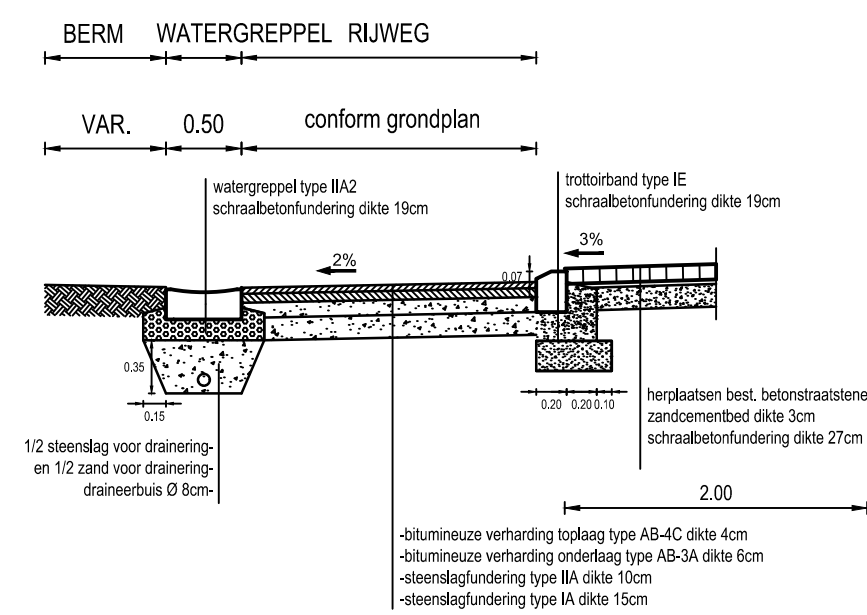

Gemeente Horebeke



Kerkplein 3
B-9667 Horebeke
Tel 055/45.52.35
Fax 055/45.68.33

TMVW cvba

Stropstraat 1
B-9000 Gent

Provincie Oost-Vlaanderen

OOST-VLAANDEREN
GEMEENTE HOREBEKE

Aanleg van riolering in de Kromstraat, Fonteinstraat en Vrijsbeke
TMVW: ZUI-09/139



vestiging Gent
Elffulistraat 43
B-9000 Gent
T +32 9 241 59 20
F +32 9 241 59 30
www.swecobelgium.be

Teamleider infrastructuur
ing. Kristof Mannaert


Projectleider
ing. Bernard Vanderstede

C	26-09-2018	Ontwerp	FDV			
B	21-03-2017	Ontwerp	FDV			
A	10-06-2013	Voorontwerp GIP	SDE			
	DATUM	HISTORIEK	TEKENAAR	DATUM	HISTORIEK	TEKENAAR


Typedwarsprofiel
A-A / B-B

FASE	SCHAAL	PLANOPP. (m²)	PROJECTNUMMER	PLANNUMMER	UITGAVE
ONTWERP	1:50	0.19m²	305061	5.1	C

POMPSTATION PO2
GRONDPLAN

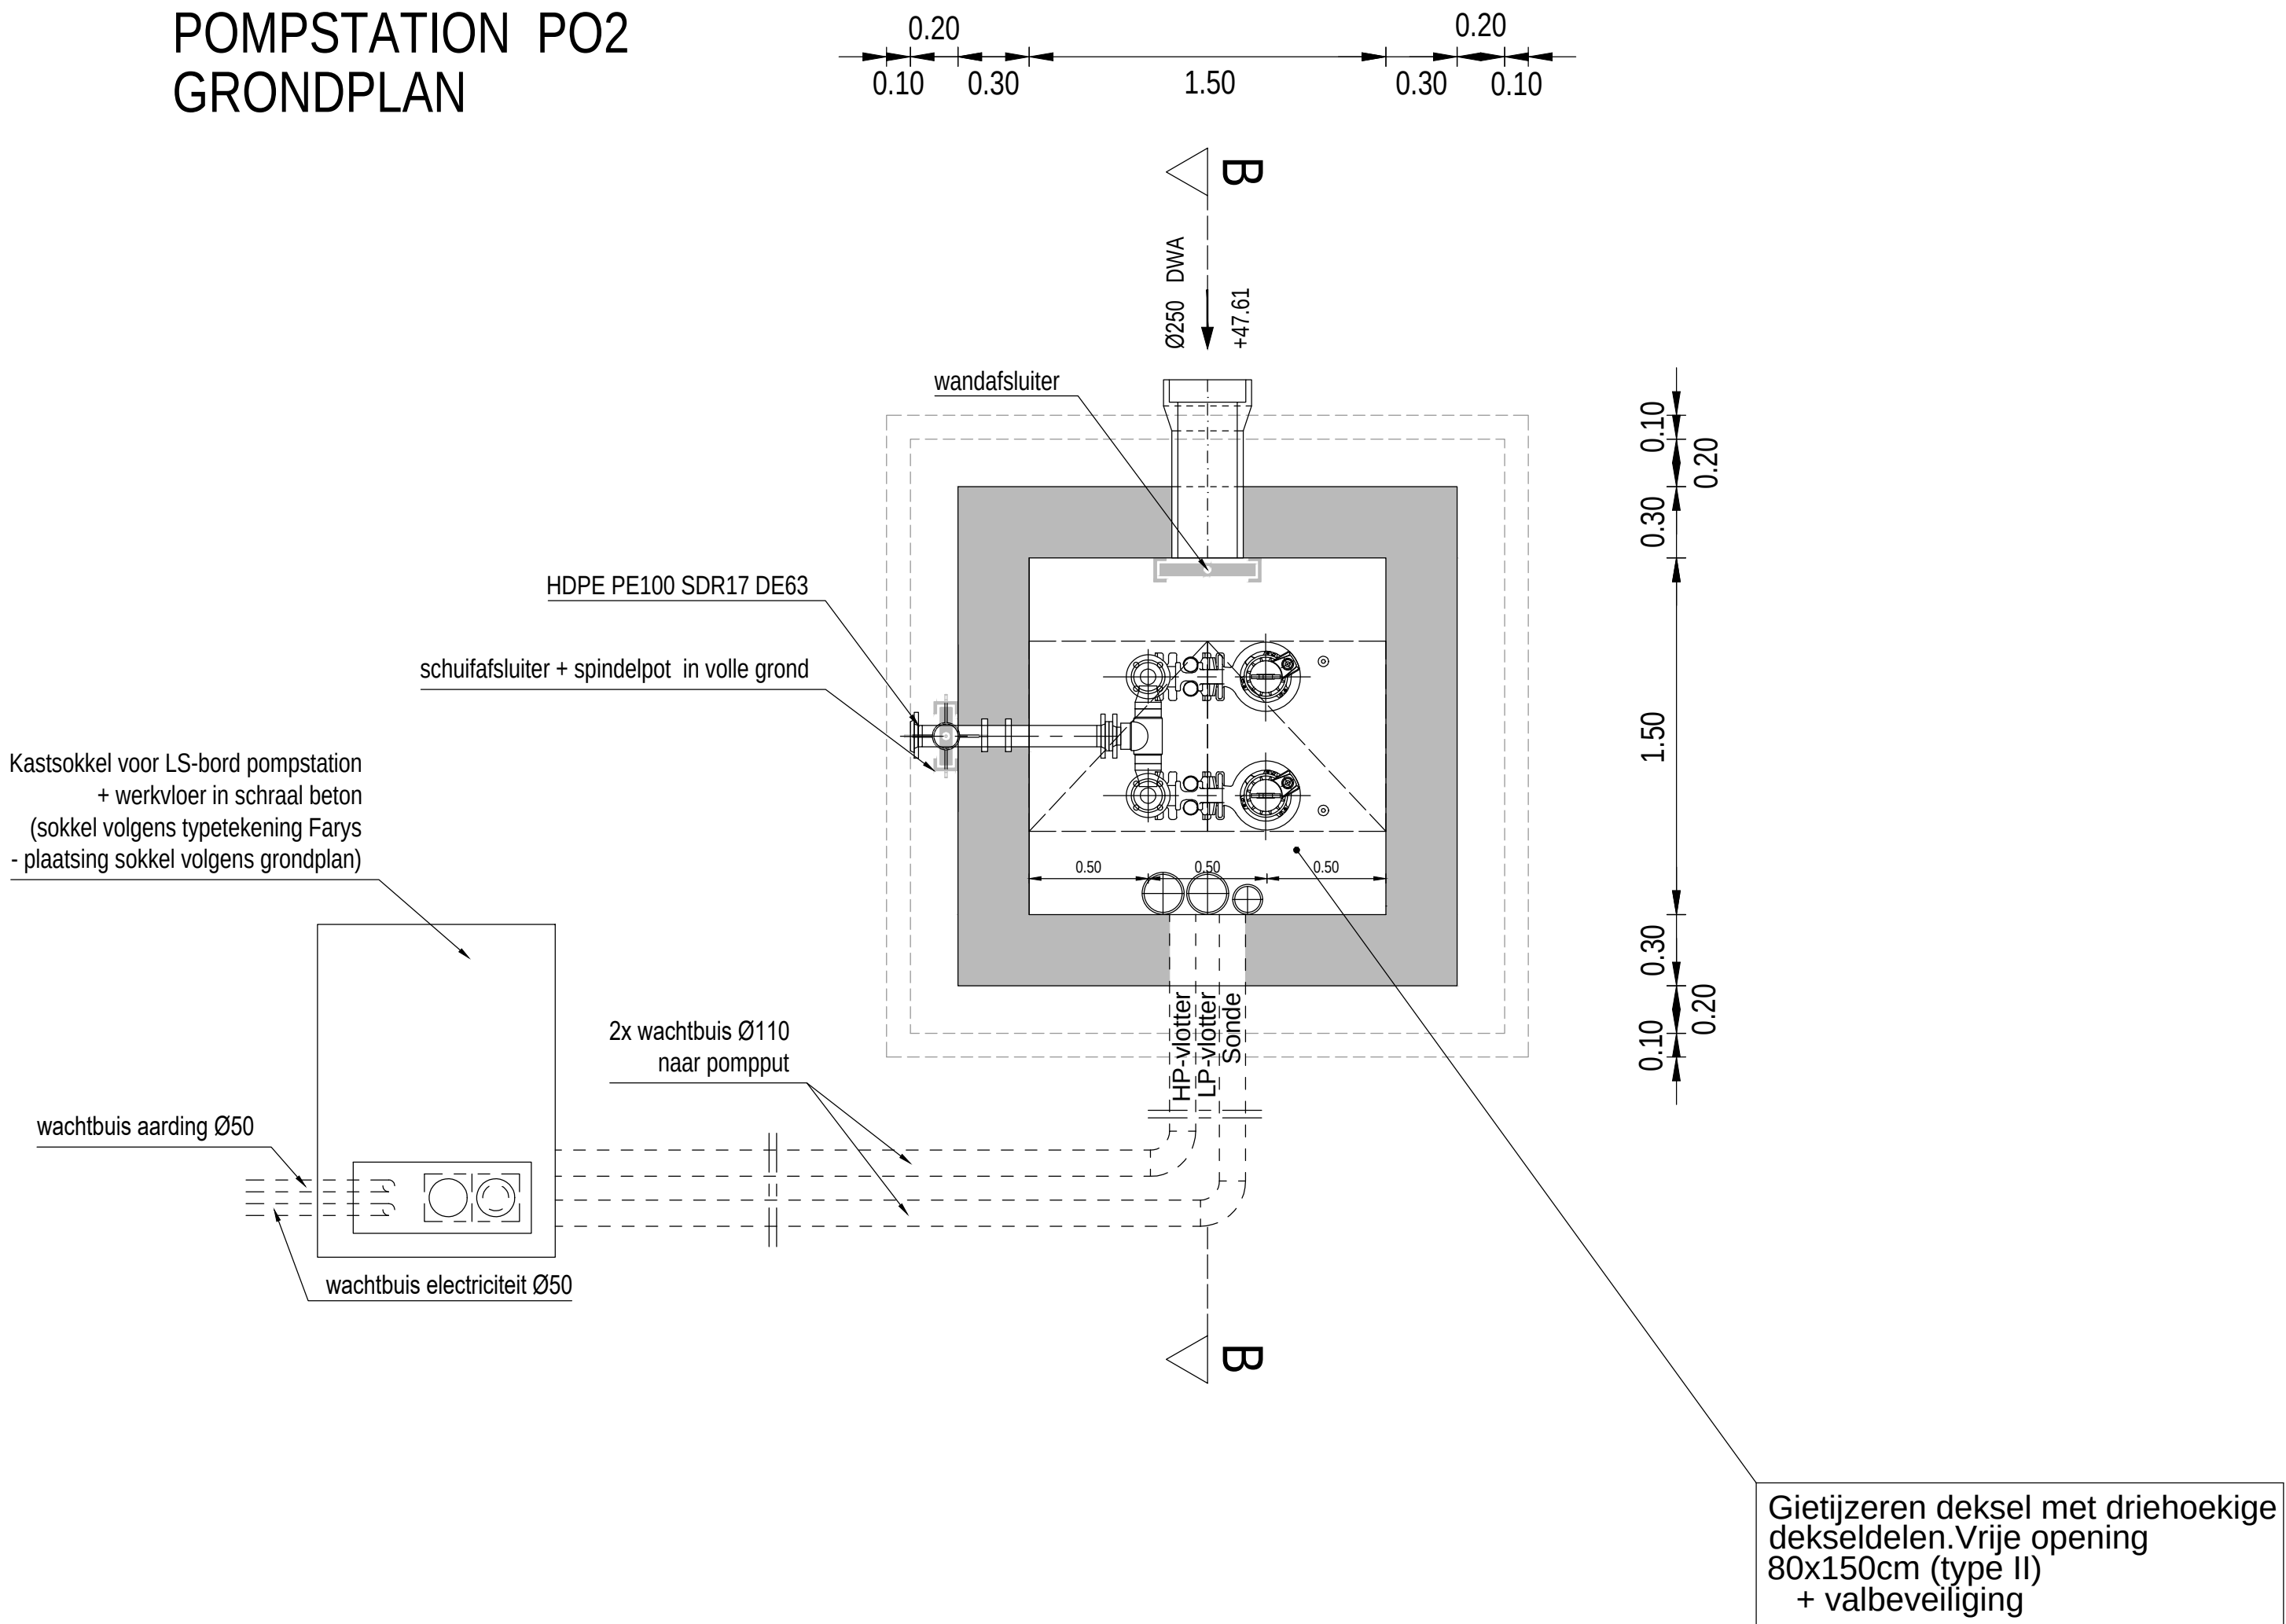

POMPSTATION PO2
VERTIKALE DOORSNEDE BB

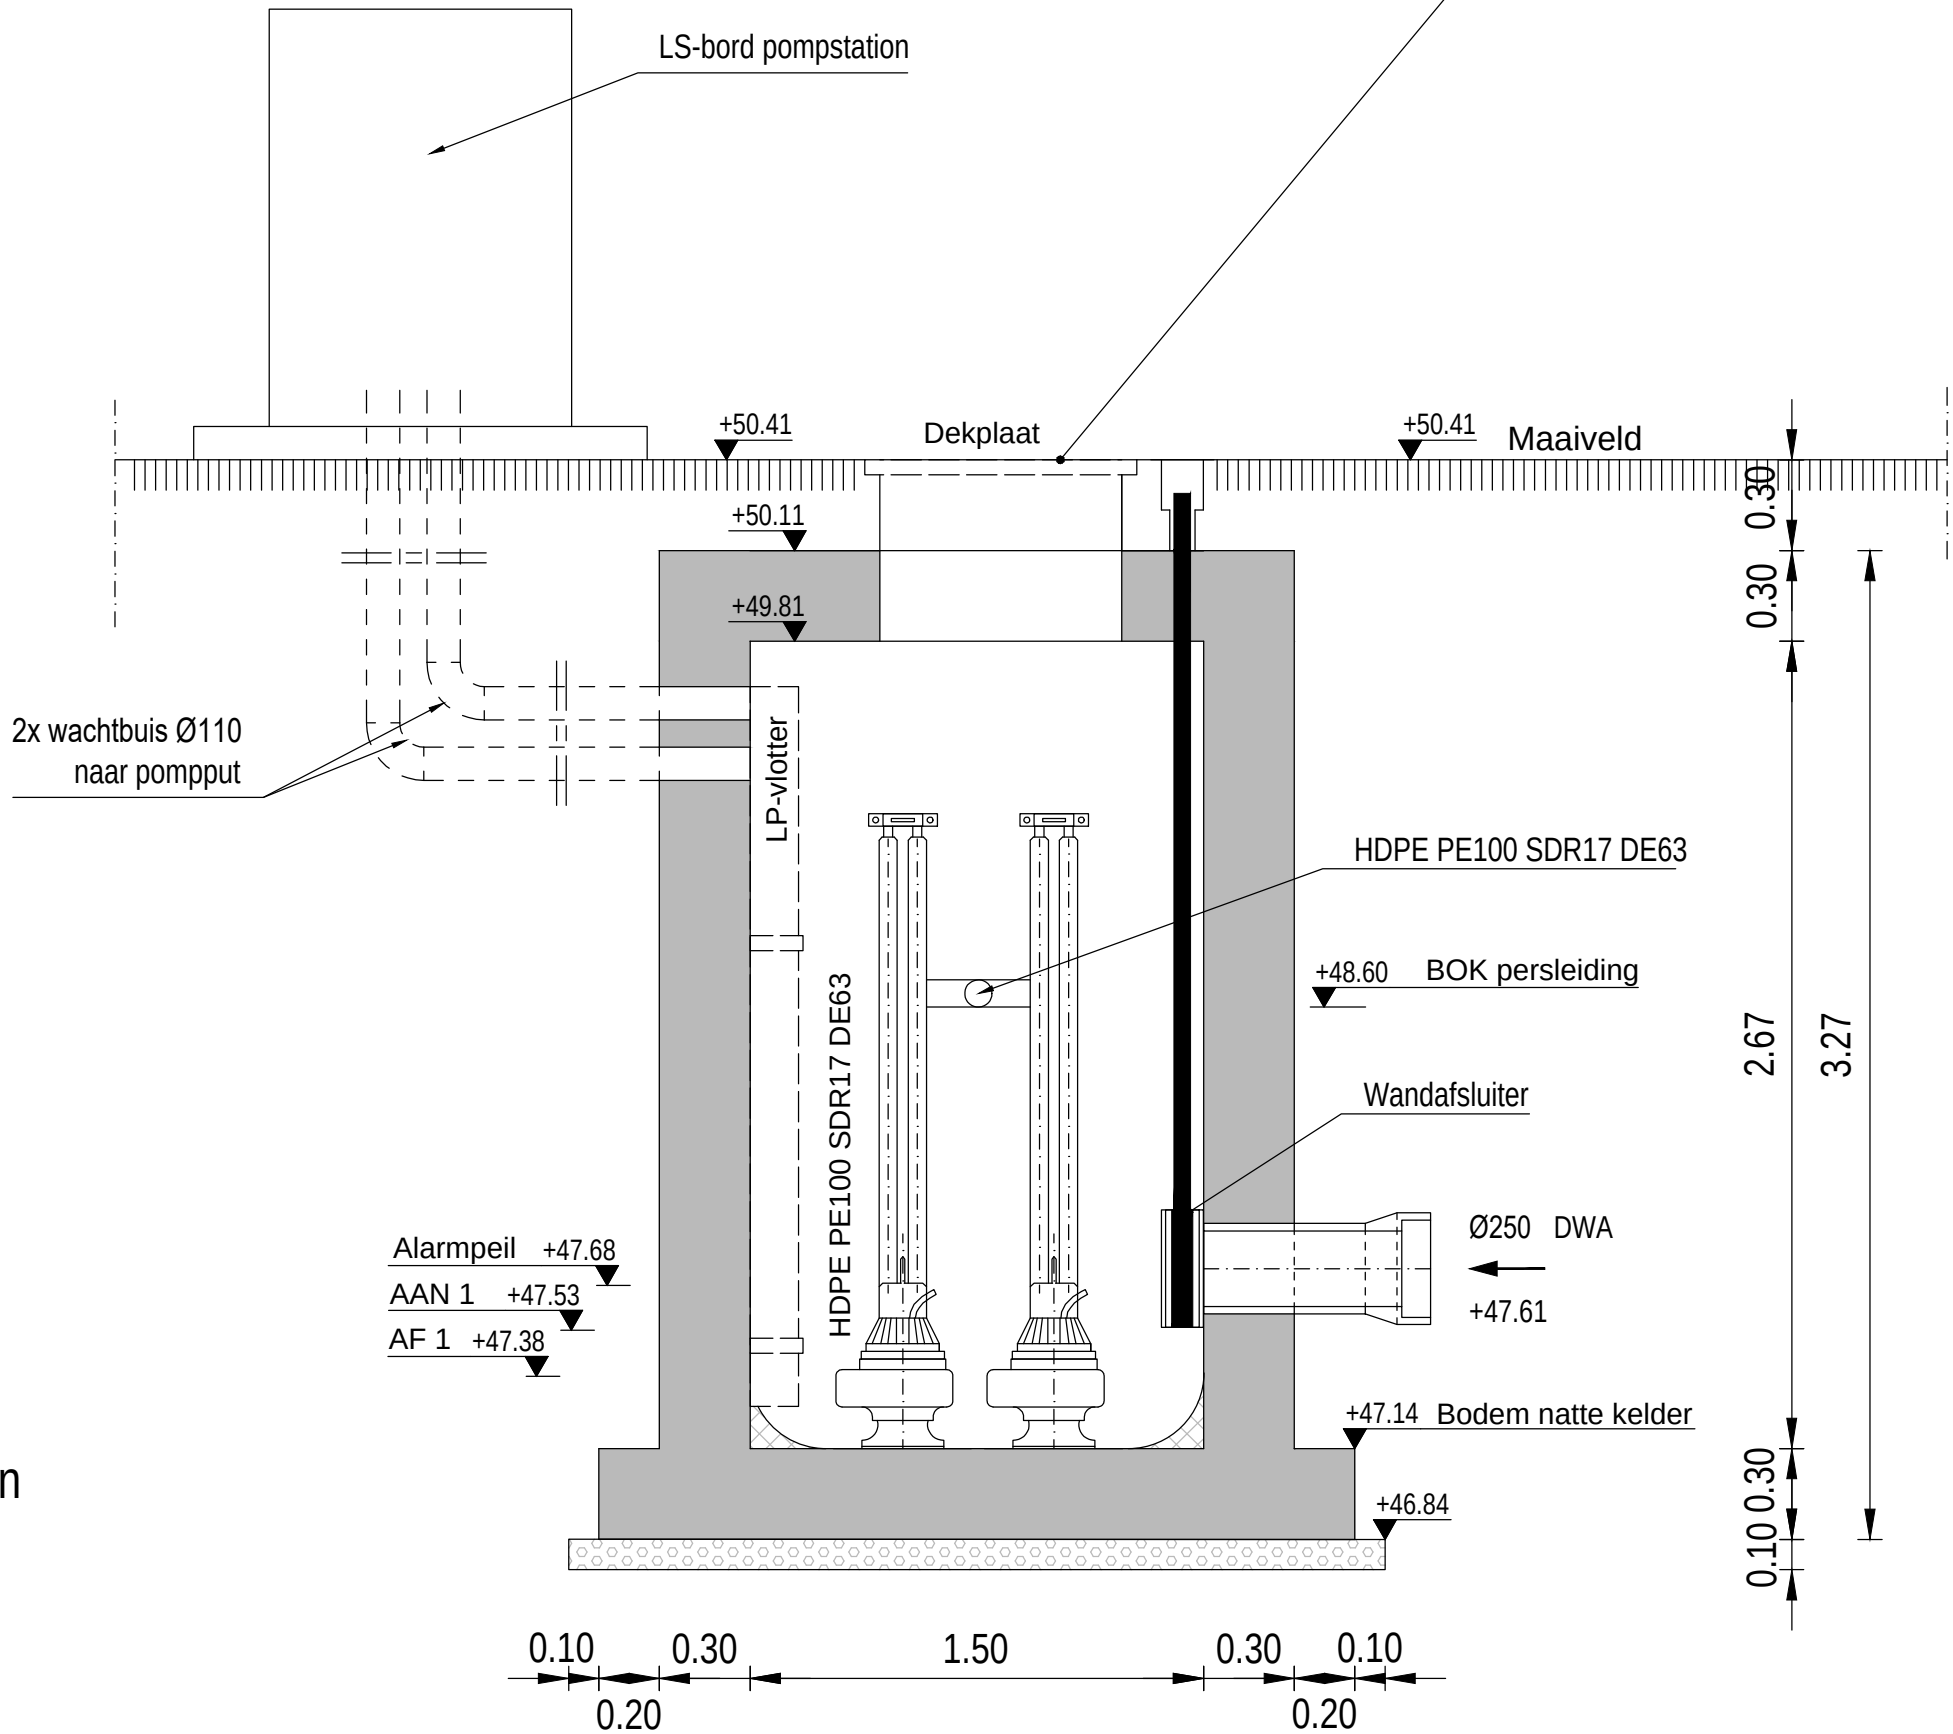

LEGENDE Kunstwerken	
	Beton
	Schraal beton
	Steenslag 2/7
	Steenslagfundering

NOTA Electro-mechanica:
Schakelpunt HP-vlotter= 20cm boven AAN1
Schakelpunt LP-vlotter= 10cm onder AF1

Gegevens : PS 1	
Passen:	
Maaiveld:	+50.41 mTAW
Bodem droge kelder:	nvt.
Bodem natte kelder:	+47.14 mTAW
Boven dekplaat:	+50.11 mTAW
Max. waterstand:	+47.68 mTAW
Pompen:	
Aantal pompen:	2 (1+1)
Bergingsvolume put:	4.77 m³
Aan 1:	+47.53 mTAW
Af 1:	+47.38 mTAW
Alarmpeil:	+47.68 mTAW
Piping:	
Persleiding:	HDPE PE100 SDR17 DE63 min. PN10
Stigleiding:	HDPE PE100 SDR17 DE63 min. PN10
Overstort:	
Overstortlengte:	nvt.
Overstortende laag:	nvt.
Overstortleiding:	Ø250 mm

* Maat op te geven door de aannemer EM.

Gemeente Horebeke

TMVW cvba

Stropstraat 1

B-9000 Gent

Kerkplein 3

B-9667 Horebeke

Tel 055/45.52.35

Fax 055/45.68.33

Provincie Oost-Vlaanderen

OOST-VLAANDEREN

GEMEENTE HOREBEKE

Aanleg van riolering in de Kromstraat, Fonteinstraat en Vrijsbeke

TMVW: ZUI-09/139

SWECO

vestiging Gent
Elfulistraat 43
B-9000 Gent
T +32 9 241 59 20
F +32 9 241 59 30
www.swecobelgium.be

Teamleider infrastructuur
ing. Kristof Mannaert

Projectleider
ing. Bernard Vanderstede

A	29-08-2019	Ontwerp	MVD		
	DATUM	HISTORIEK	TEKENAAR	DATUM	HISTORIEK
					TEKENAAR

Detailplan

Pompstation PO2

Kromstraat

FASE	SCHAAL	PLANOPP. (m²)	PROJECTNUMMER	PLANNUMMER	UITGAVE
ONTWERP	1:50	0.37m²	305061	9.1.4	A

Q:\ENTY30061\INFRA\collectie\20_Studie305061_1_DPK_01.dwg \$1.4.PDCA (20190825 1334)