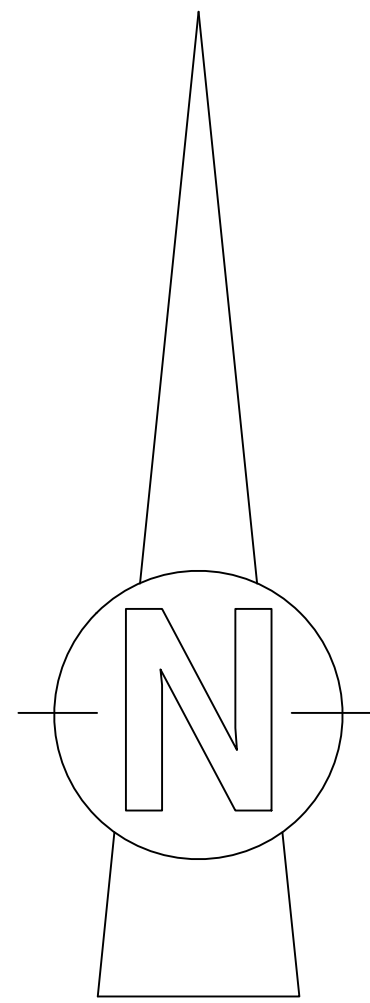


Agentschap Natuur en Bos
Terreinbeheer - Technische Ondersteuning
Koning Albert I-laan 112 bus 74, 8200 Brugge
e-mail: stijn.denyser@vlamanderen.be
tel : 050 24 77 65

Plan nr.: /

Project nr.: /

Datum: /

Schaal: 1/500 op A0

Referentiestelsel: Lambert 72 (X- & Y-coördinaat) - T.A.W. (Z-coördinaat)

Ontwerper:
Stijn Denysler

Regio-beheerder:
Kaat Meulebroeck

Boswachter:
Koen Maertens

Project:
**Aanvraag voor het graven van een
ondiepe gracht, het creëren van 4
heuvels, kappen van bosje met exoten
en de opbraak van verhardingen in het
Vloethemveld te Zedelgem**

Document:
GRONDPLAN BESTAANDE TOESTAND