

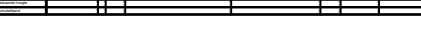
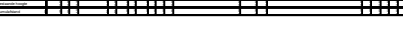
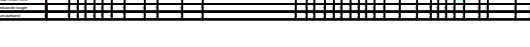
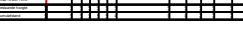
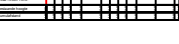


DOORSNEDES VOOR

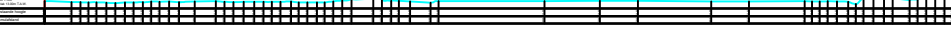

DOORSNEDES NA

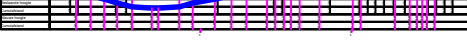

Agentschap Natuur en Bos Terreinbeheer - Technische Ondersteuning Koning Albert I-laan 112 bus 74, 8200 Brugge e-mail: stijn.denyder@vlaanderen.be tel : 050 24 77 65		
Plan nr. : /		
Project nr. : /		
Datum : /		
Schaal : 1/1000 op A0		
Referentiestelsel : Lambert 72 (X- & Y-coördinaat) - T.A.W. (Z-coördinaat)		
Ontwerper : Stijn Denyder	Regio-beheerder: Koen Meulebroeck	Boswachter: Koen Maertens
Project: Aanvraag vor het graven van een ondiepe gracht, het creëren van 4 heuvels, kappen van bosje met exoten en de opbraak van verhardingen in het Vloethemveld te Zedelgem		
Document: DOORSNEDES		