Legende riolering

▤	Bestaande riolering
〰	Op te breken bestaande riolering
25m-Ø700-1.0‰-B	RWA-leiding lengte - diameter - helling - materiaal
20m-Ø250-5.0‰-Grès	DWA-leiding lengte - diameter - helling - materiaal
10m-Ø75--1.0‰-HDPE	Persleiding lengte - diameter - helling - materiaal
● D1 + 17.36 a: 15.30 b: 16.01 x: 15.30	Inspectieput R1: RWA - D1: DWA - O1: overstort - PS1: pompstation Maaiveldpeil - BOK a,b,x

LIGGINGSPLAN

Schaal : 1/10.000

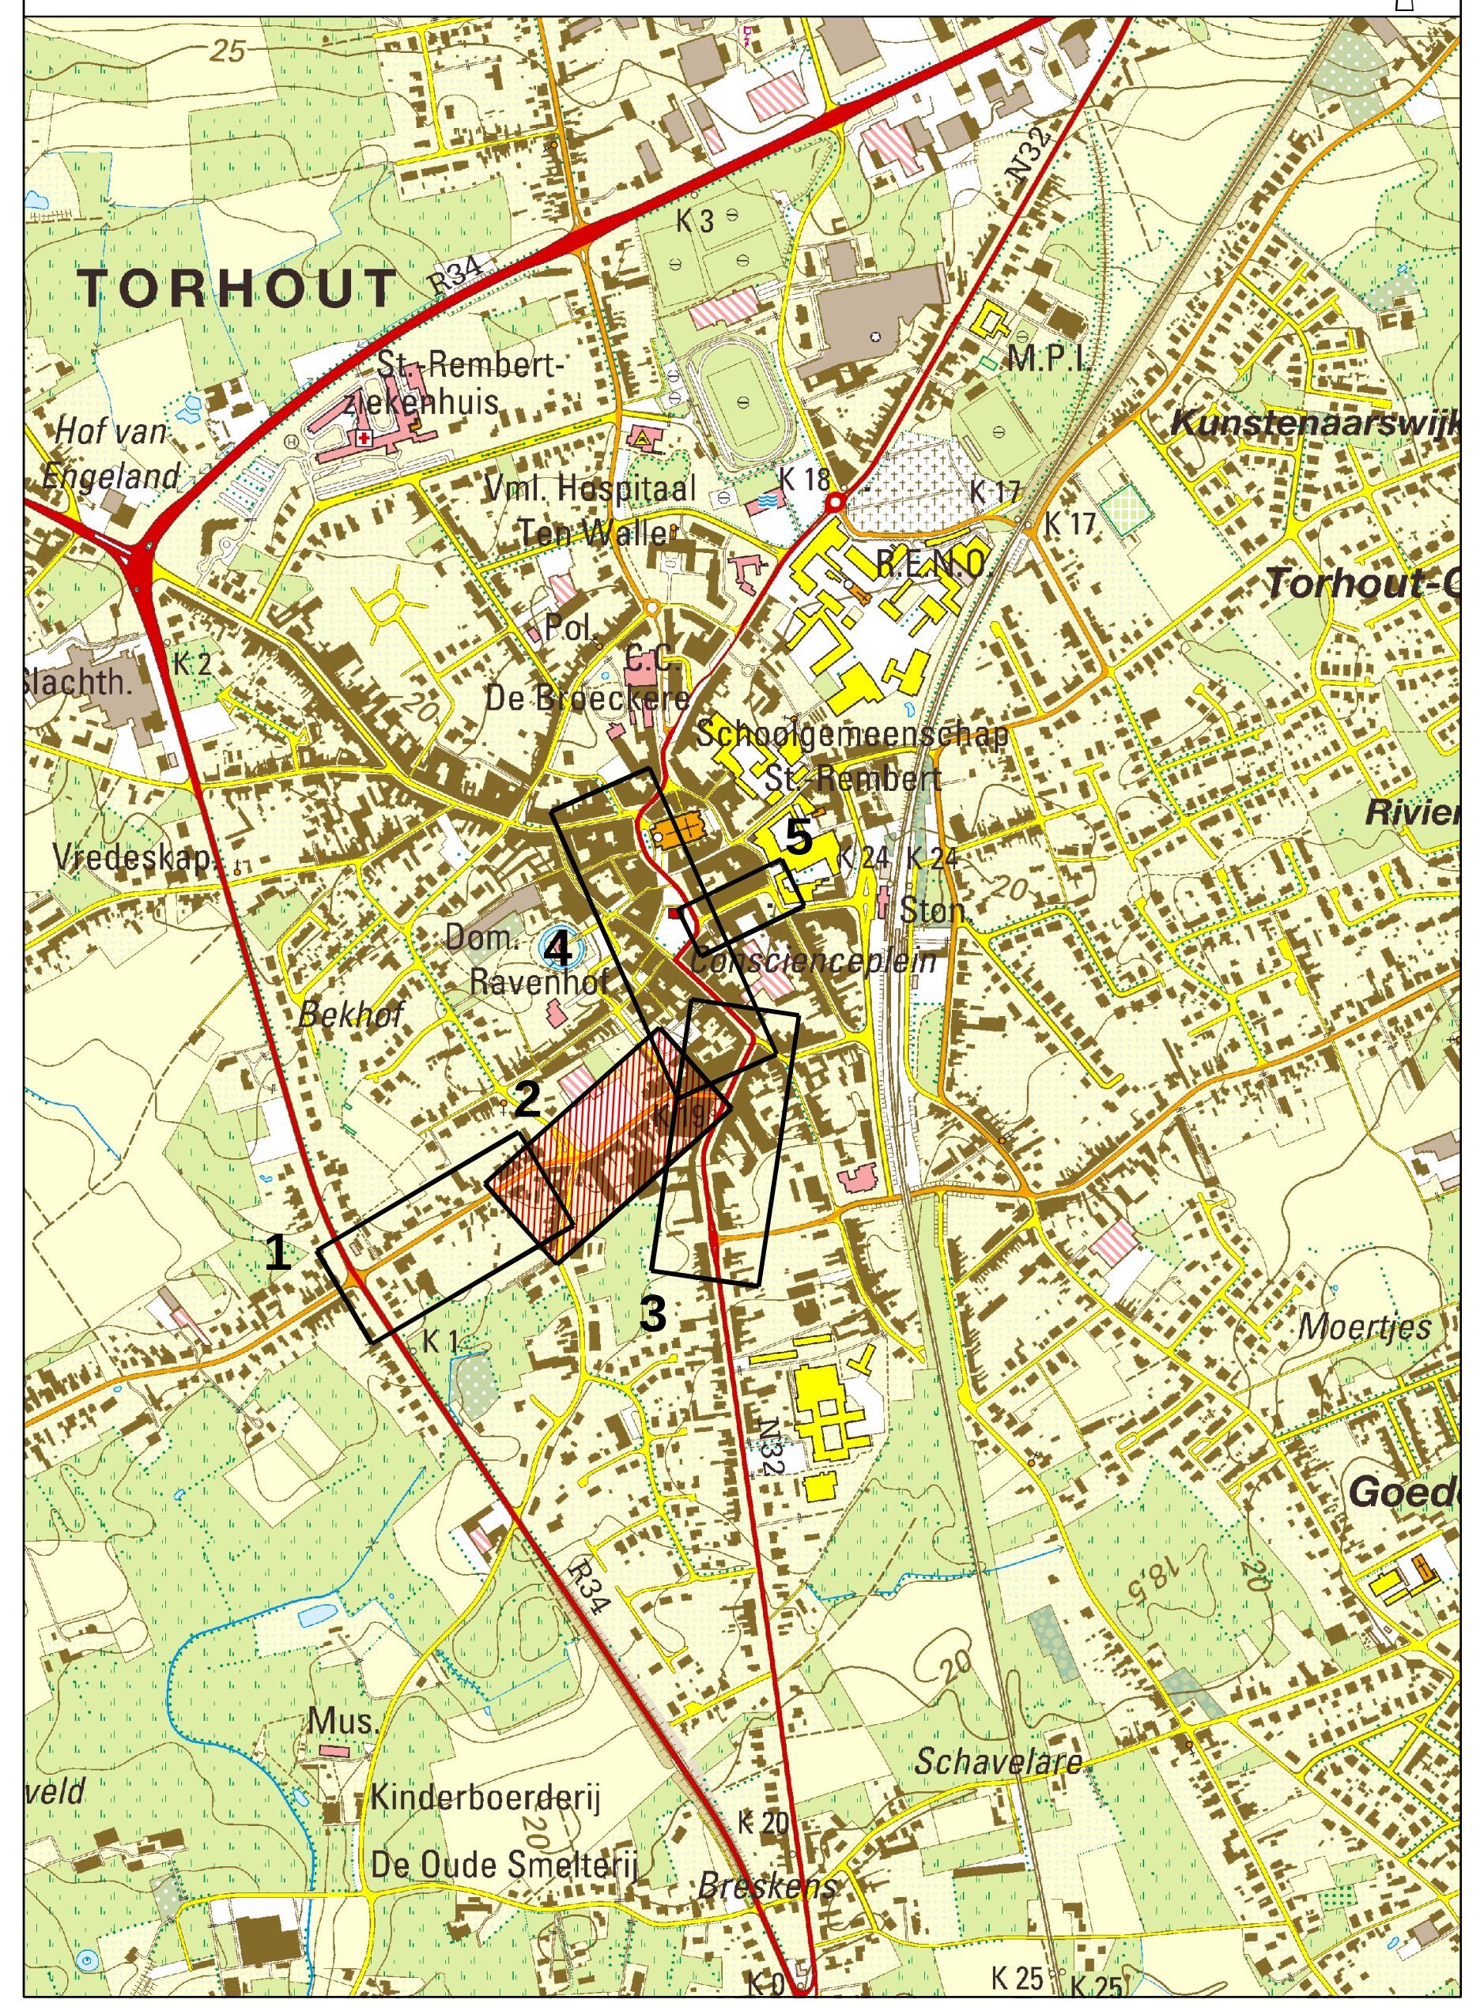

SWECO

	Wijzigingen	Datum
1	Ontwerp	31-01-2020
2	Aangepast ontwerp	21-02-2020

West-Vlaanderen | ARRONDISSEMENT: **Torhout** | **Stad** **Torhout**

AANBESTEDENDE OVERHEID: fluvius.
MEDEOPDRACHTGEVER: Stad Torhout — TORHOUT levende stad
MEDEOPDRACHTGEVER

Torhout : Stationsomgeving
FASE 1

PROJECTNUMMER

FLUVIUS:	R.001619
VMM:	W215115
AQUAFIN:	-
SB:	14690094

Ontwerp Riolering
Gitsstraat / Kortemarkstraat

PLANNR: F1-4.2.2 / 6   SCHAAL: 1:250

Stad Torhout
Gemeenteraad dd. :
C.B.S. dd. :

De Burgemeester
Dhr. Kristof Audenaert

De Secretaris
Dhr. Tom Vandenberghe

MEDEOPDRACHTGEVER

Fluvius System Operator cvba

Manager Kenniscentrum Riolering
Carlo Bollen

Regio-ingenieur NAL Riolering
Isabel Vanderhaeghe

STUDIEBUREAU
SWECO
vestiging Kortrijk
Engelse Wandeling 70
B-8510 Kortrijk-Marke
T +32 (0) 2 383 06 40
www.swecobelgium.be

Operationeel Manager
ing. Wim Deschuytter

Q:\BRUG\1469\0094\INFRA\Grafisch\20_Studie\14690094_F1_I_RIO_01.dwg - F1-4.2.2 (20200221.1208)