Kortemarkstraat
2
3
4
103
D61 + 17.03 a: 14.63 x: 14.63
D62 + 16.94 a: 14.65 x: 14.65
D63 + 17.26 a: 14.93 x: 14.93
D64 + 17.50 a: 15.21 x: 15.21
D65 + 17.45 a: 15.49 x: 15.49
R61 + 17.03 a: 14.86 x: 14.86
R62 + 17.18 a: 14.89 x: 14.89
R63 + 17.00 a: 15.81 x: 15.16
R64 + 17.02 a: 15.30 x: 15.06
R65 + 17.00 a: 14.85 x: 15.25
D73 + 16.99 a: 15.15 b: 14.36 x: 13.95
D74 - Ø800 + 17.06 a: 15.26 x: 15.26
D75 - Ø800 + 17.21 a: 15.52 x: 15.52
D76 - Ø800 + 17.36 x: 15.79
R58 + 17.51 a: 14.93 x: 14.93 y: 14.93
R58' + 17.42 a: 14.93 dicht metselen
D72 - Ø800 + 17.50 x: 16.00
D71 - Ø800 + 17.52 a: 15.74 x: 15.74
R59 + 17.52 a: 14.99 x: 14.99
D70 - Ø800 + 17.41 a: 15.47 x: 15.47
86m-Ø250-3.3‰-Grès
85m-Ø250-3.3‰-Grès
7m-Ø250-3.3‰-Grès
Koker-66m-2500/1250mm-0.5‰
Koker-122m-2500/1250mm-0.5‰
Koker-16m-2500/1250mm-0.5‰
52m-Ø200-5.0‰-Grès
53m-Ø200-5.0‰-Grès
23m-Ø200-4.9‰-Grès
2m-Ø600-2.0‰-B
2m-Ø800-0.2‰-B
aansluiten op Aquafin project D1 + 17.08 a: 13.89 x: 13.83
Medo
zakenkantoor Maeckelbergh Heindryckx
doorgang garages
11 GARAGE 9
15–13
19–21
69
436
67
63
61
59
57
55
53
51
49
47
45
43
41
39
37
33
31
84
82
80
78
72
70
68
62
60
58
56
54
50
48
46
45
47
49

Legende riolering

═ ═ ═	Bestaande riolering
∿∿∿	Op te breken bestaande riolering
25m-Ø700-1.0‰-B	RWA-leiding lengte - diameter - helling - materiaal
20m-Ø250-5.0‰-Grès	DWA-leiding lengte - diameter - helling - materiaal
10m-Ø75--1.0‰-HDPE	Persleiding lengte - diameter - helling - materiaal
● D1 + 17.36 a: 15.30 b: 16.01 x: 15.30	Inspectieput R1: RWA - D1: DWA - O1: overstort - PS1: pompstation Maaiveldpeil - BOK a,b,x

LIGGINGSPLAN

Schaal : 1/10.000

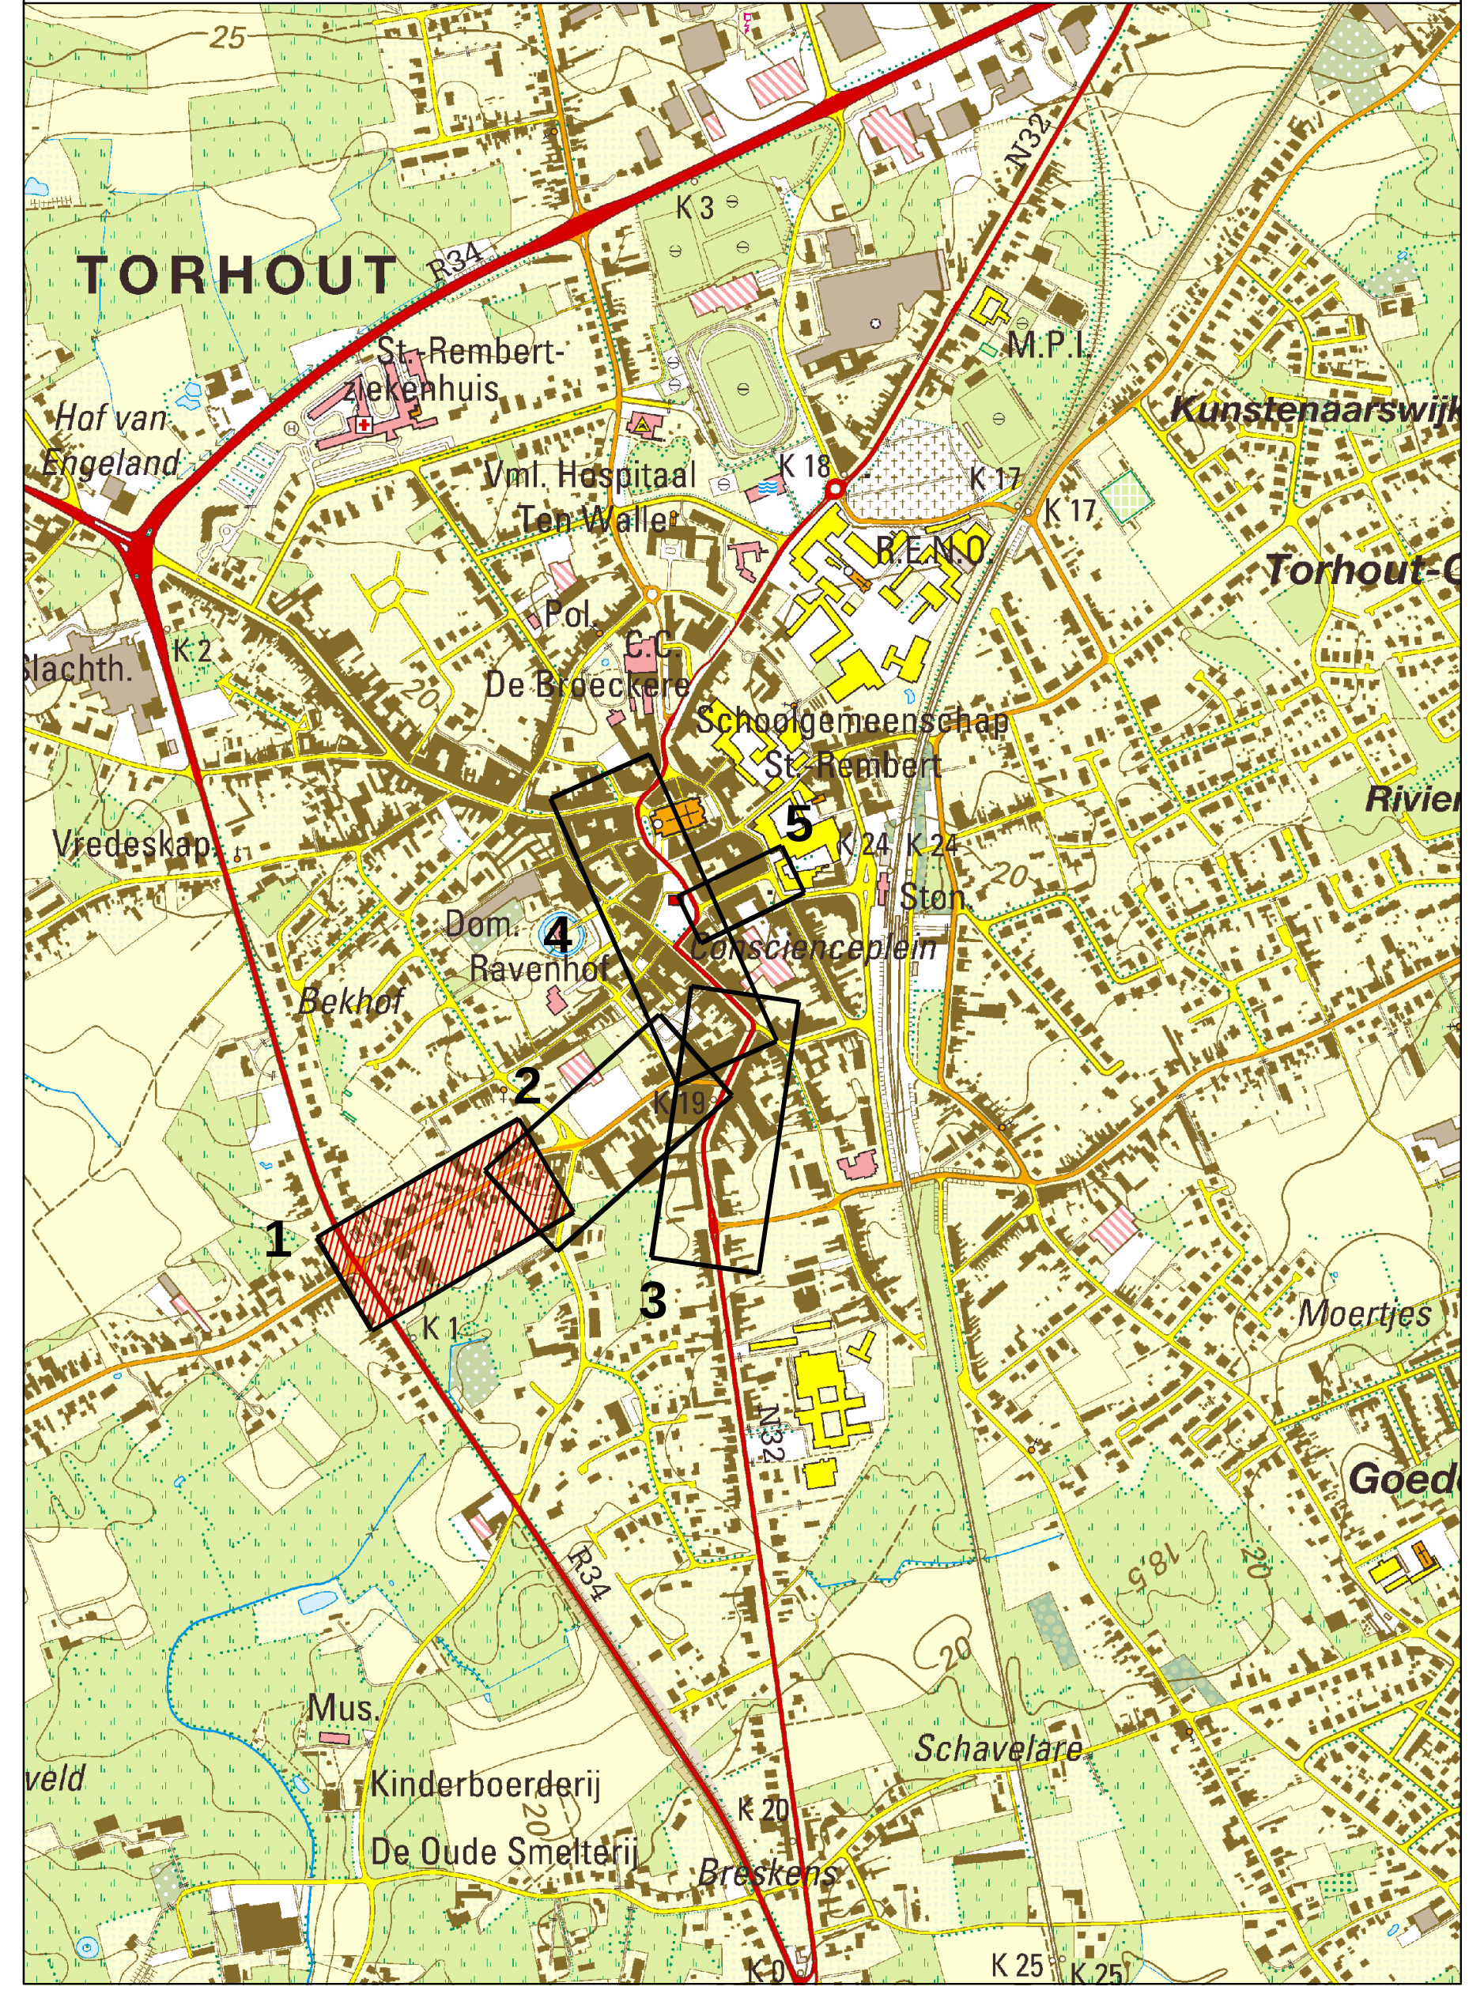

SWECO

	Wijzigingen	Datum
1	Ontwerp	31-01-2020
2	Aangepast ontwerp	21-02-2020

West-Vlaanderen	ARRONDISSEMENT: **Torhout**	**Stad**	**Torhout**

AANBESTEDENDE OVERHEID	MEDEOPDRACHTGEVER	MEDEOPDRACHTGEVER
fluvius.	**Stad Torhout** TORHOUT levende stad	

Torhout : Stationsomgeving
FASE 1

PROJECTNUMMER

FLUVIUS:	R.001619
VMM:	W215115
AQUAFIN:	-
SB:	14690094

Ontwerp Riolering
Vredelaan / Kortemarkstraat

PLANNR: F1-4.2.1 / 6

SCHAAL: 1:250

Stad Torhout
Gemeenteraad dd. :
C.B.S. dd. :

De Burgemeester
Dhr. Kristof Audenaert

De Secretaris
Dhr. Tom Vandenberghe

MEDEOPDRACHTGEVER

Fluvius System Operator cvba

Manager Kenniscentrum Riolering
Carlo Bollen

Regio-ingenieur NAL Riolering
Isabel Vanderhaeghe

STUDIEBUREAU

SWECO
vestiging Kortrijk
Engelse Wandeling 70
B-8510 Kortrijk-Marke
T +32 (0) 2 383 06 40
www.swecobelgium.be

Operationeel Manager
ing. Wim Deschuytter

Q:\BRUG\1469\0094\INFRA\Grafisch\20_Studie\14690094_F1_I_RIO_01.dwg - F1-4.2.1 (20200221.1318)