

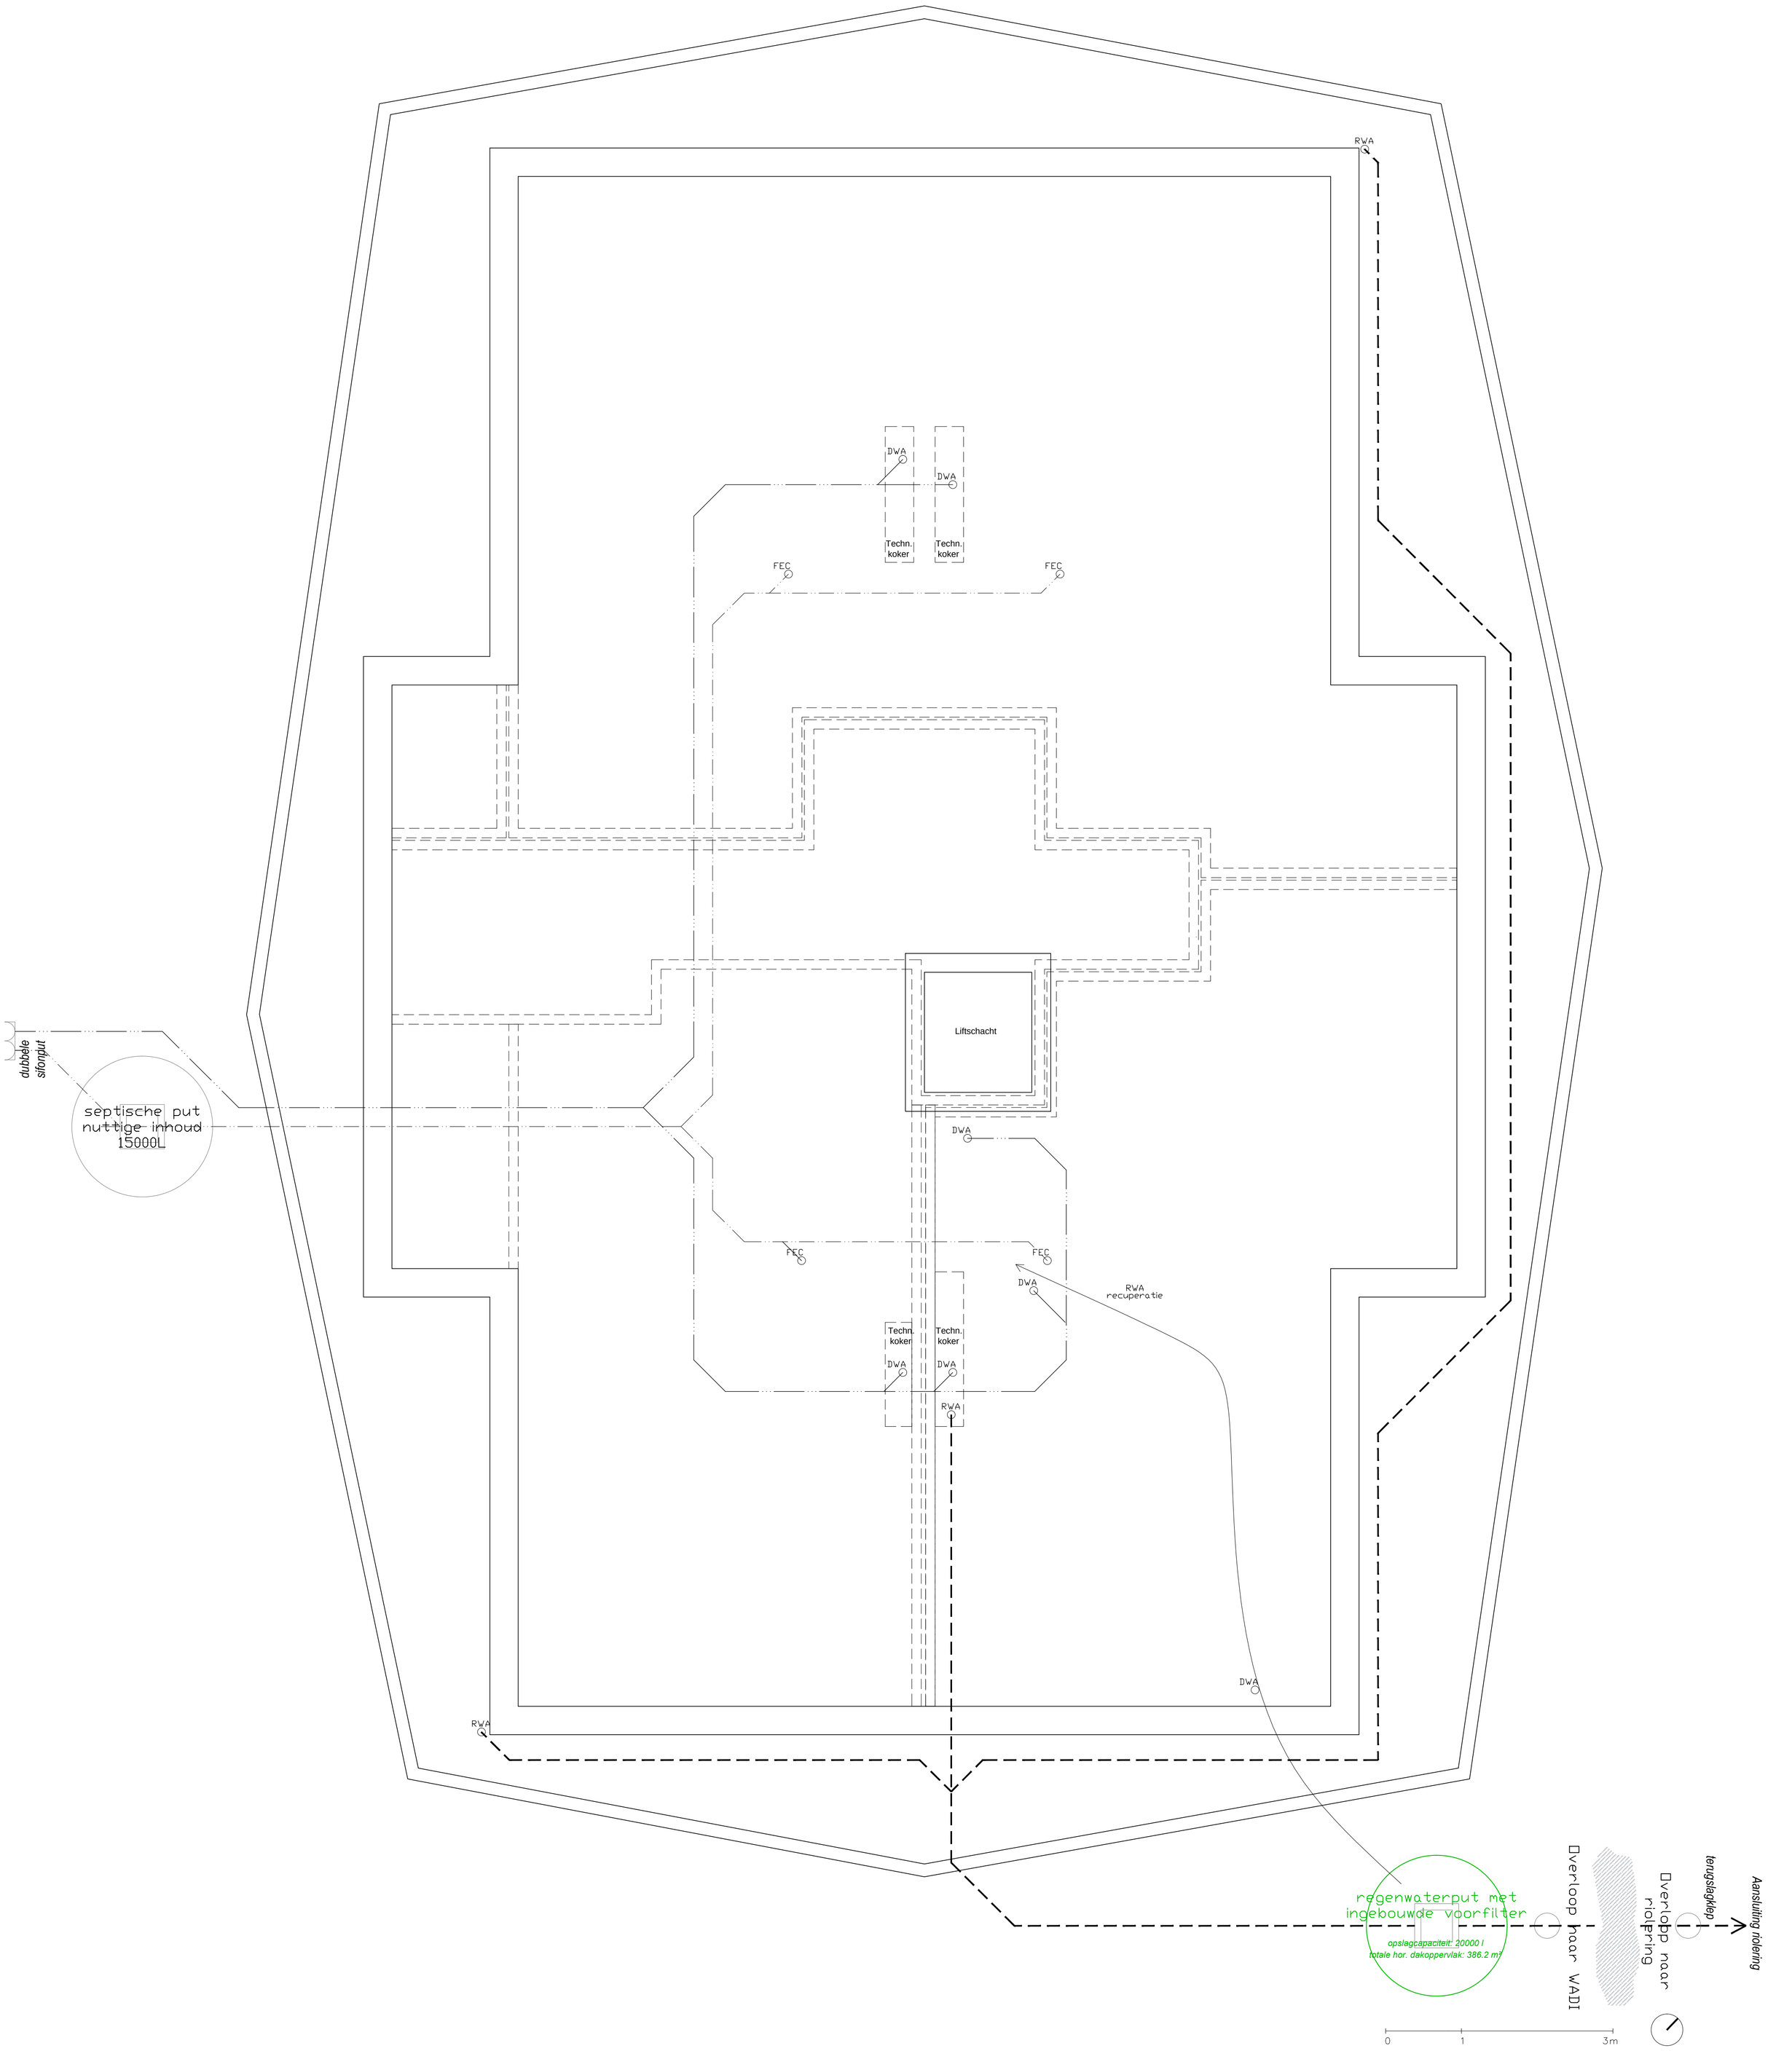


ontwerp	IEPERLEED ADRES Leffinge PROVINCIE West-Vlaanderen KADASTER	bouwheer	WOENST ADRES TEL EMAIL	architect	DIERENDONCKBLANCKE ARCHITECTEN BVBA ADRES Nederkouter 111 B9000 Gent TEL +32 (0)9 225 16 64 EMAIL info@dierendonckblancke.eu	fase	BOUWAANVRAAG	01/10/2019
						inhoud	Plan appartement A - fundering	1/50
								A1

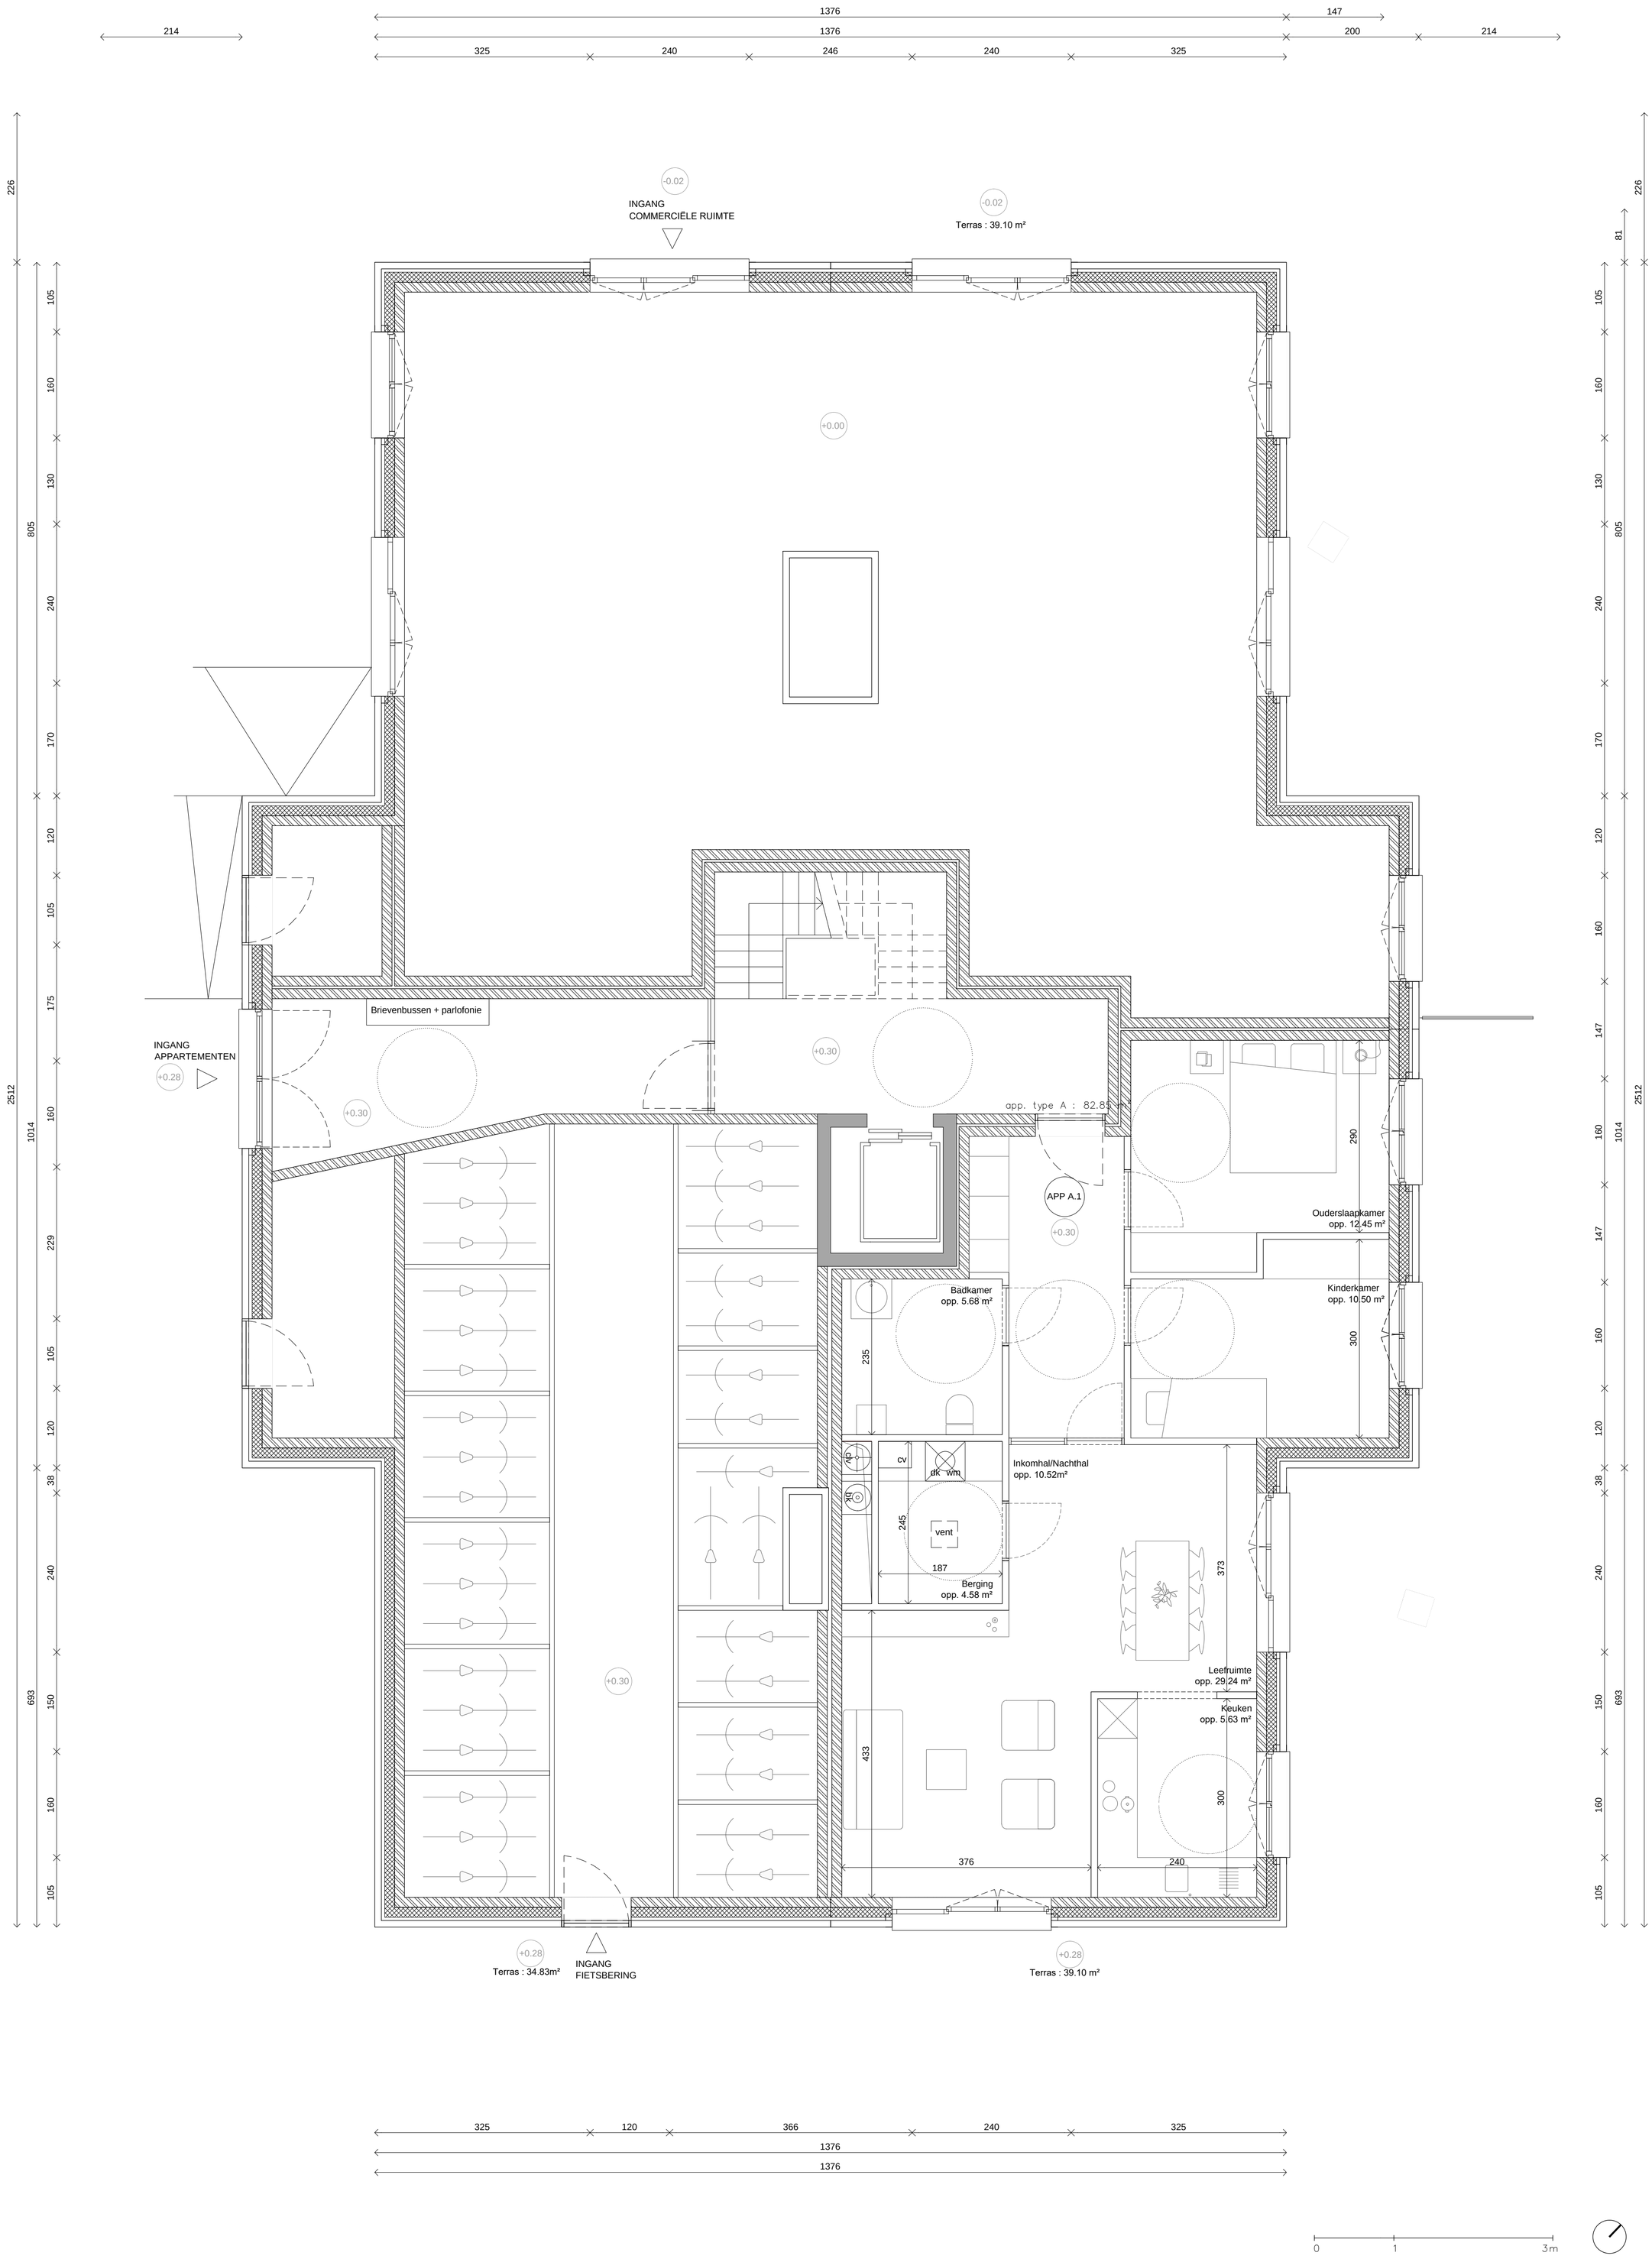


ontwerp	IEPERLEED ADRES Leffinge PROVINCIE West–Vlaanderen KADASTER	bouwheer	WOENST ADRES TEL EMAIL	architect	DIERENDONCKBLANCKE ARCHITECTEN BVBA ADRES Nederkouter 111 B9000 Gent TEL +32 (0)9 225 16 64 EMAIL info@dierendonckblancke.eu	fase	BOUWAANVRAAG	01/10/2019
						inhoud	Plan appartement A - gelijkvloers	1/50
								A1

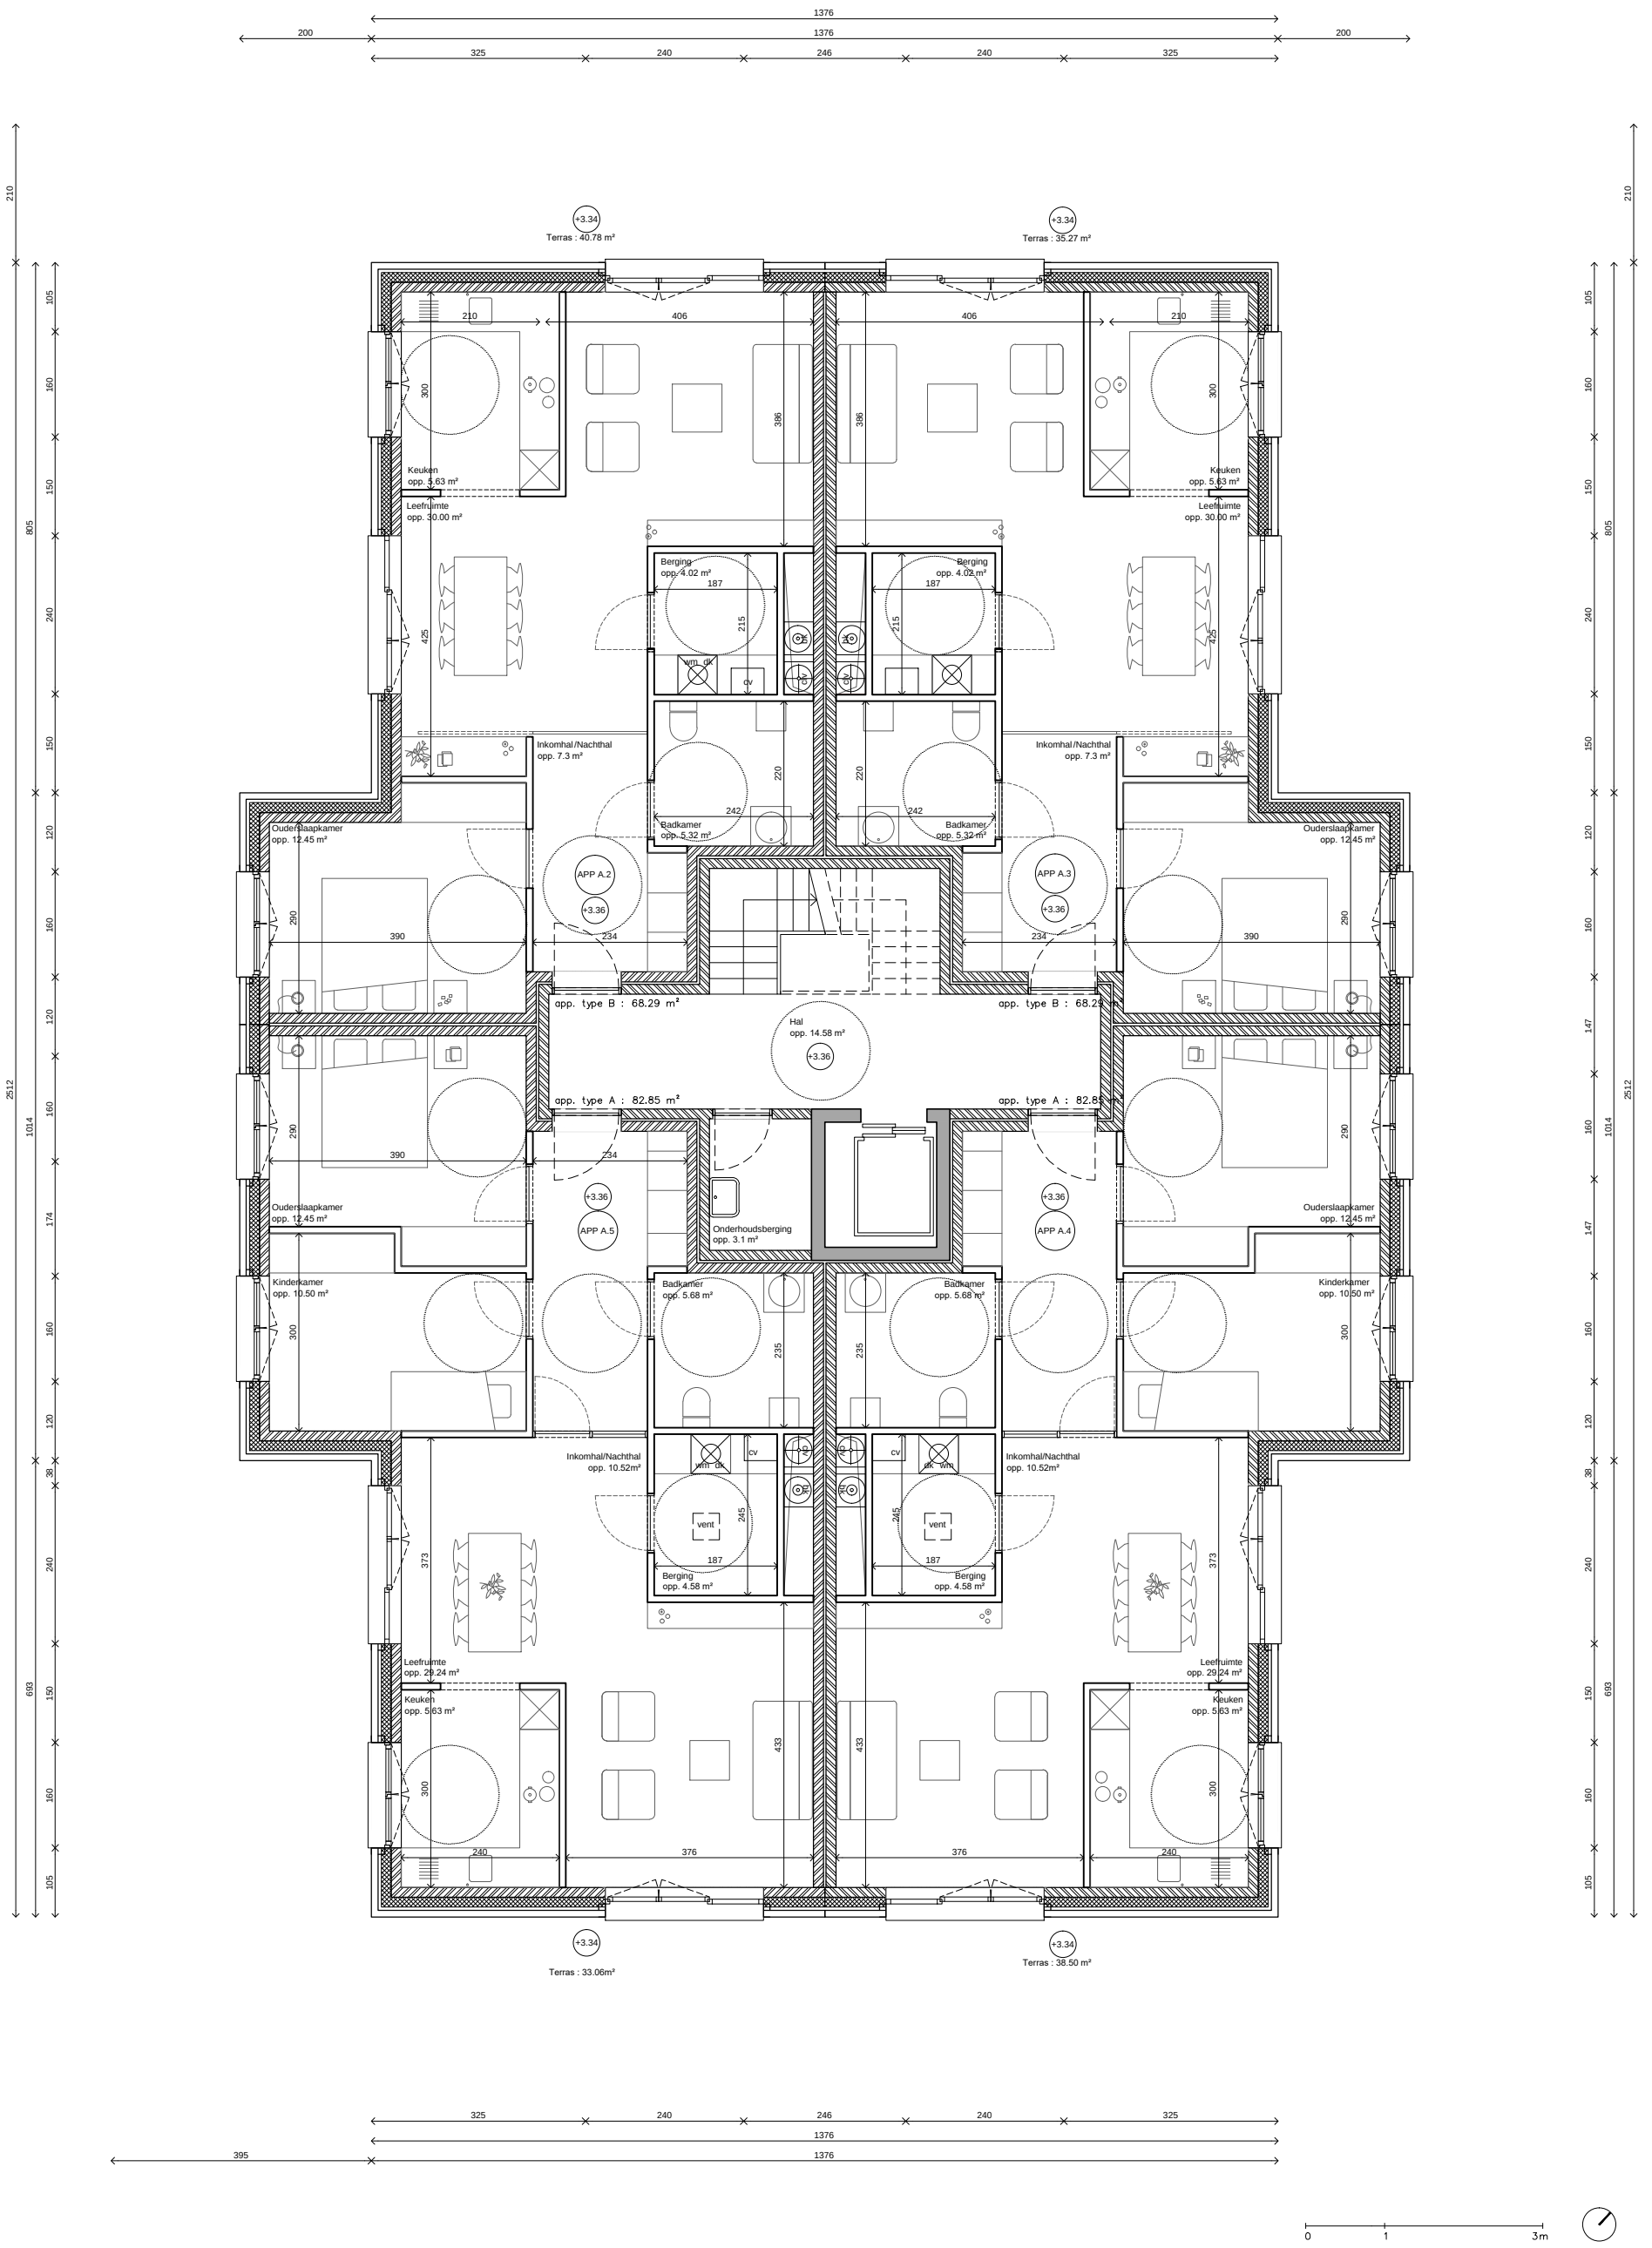

ontwerp	IEPERLEED	bouwheer	WOENST	architect	DIERENDONCKBLANCKE ARCHITECTEN BVBA	fase	BOUWAANVRAAG	01/10/2019
	ADRES Leffinge		ADRES		ADRES Nederkouter 111 B9000 Gent	inhoud	Plan appartement A - verdieping 01	1/50
	PROVINCIE West-Vlaanderen		TEL		TEL +32 (0)9 225 16 64			A1
	KADASTER		EMAIL		EMAIL info@dierendonckblancke.eu			


ontwerp	IEPERLEED ADRES Leffinge PROVINCIE West-Vlaanderen KADASTER	bouwheer	WOENST ADRES TEL EMAIL	architect	DIERENDONCKBLANCKE ARCHITECTEN BVBA ADRES Nederkouter 111 B9000 Gent TEL +32 (0)9 225 16 64 EMAIL info@dierendonckblancke.eu	fase	BOUWAANVRAAG	01/10/2019
						inhoud	Plan appartement A - verdieping 03	1/50
								A1

ontwerp	IEPERLEED ADRES Leffinge PROVINCIE West-Vlaanderen KADASTER	bouwheer	WOENST ADRES TEL EMAIL	architect	DIERENDONCKBLANCKE ARCHITECTEN BVBA ADRES Nederkouter 111 B9000 Gent TEL +32 (0)9 225 16 64 EMAIL info@dierendonckblancke.eu	fase	BOUWAANVRAAG	01/10/2019
						inhoud	Plan appartement A - verdieping 02	1/50
								A1

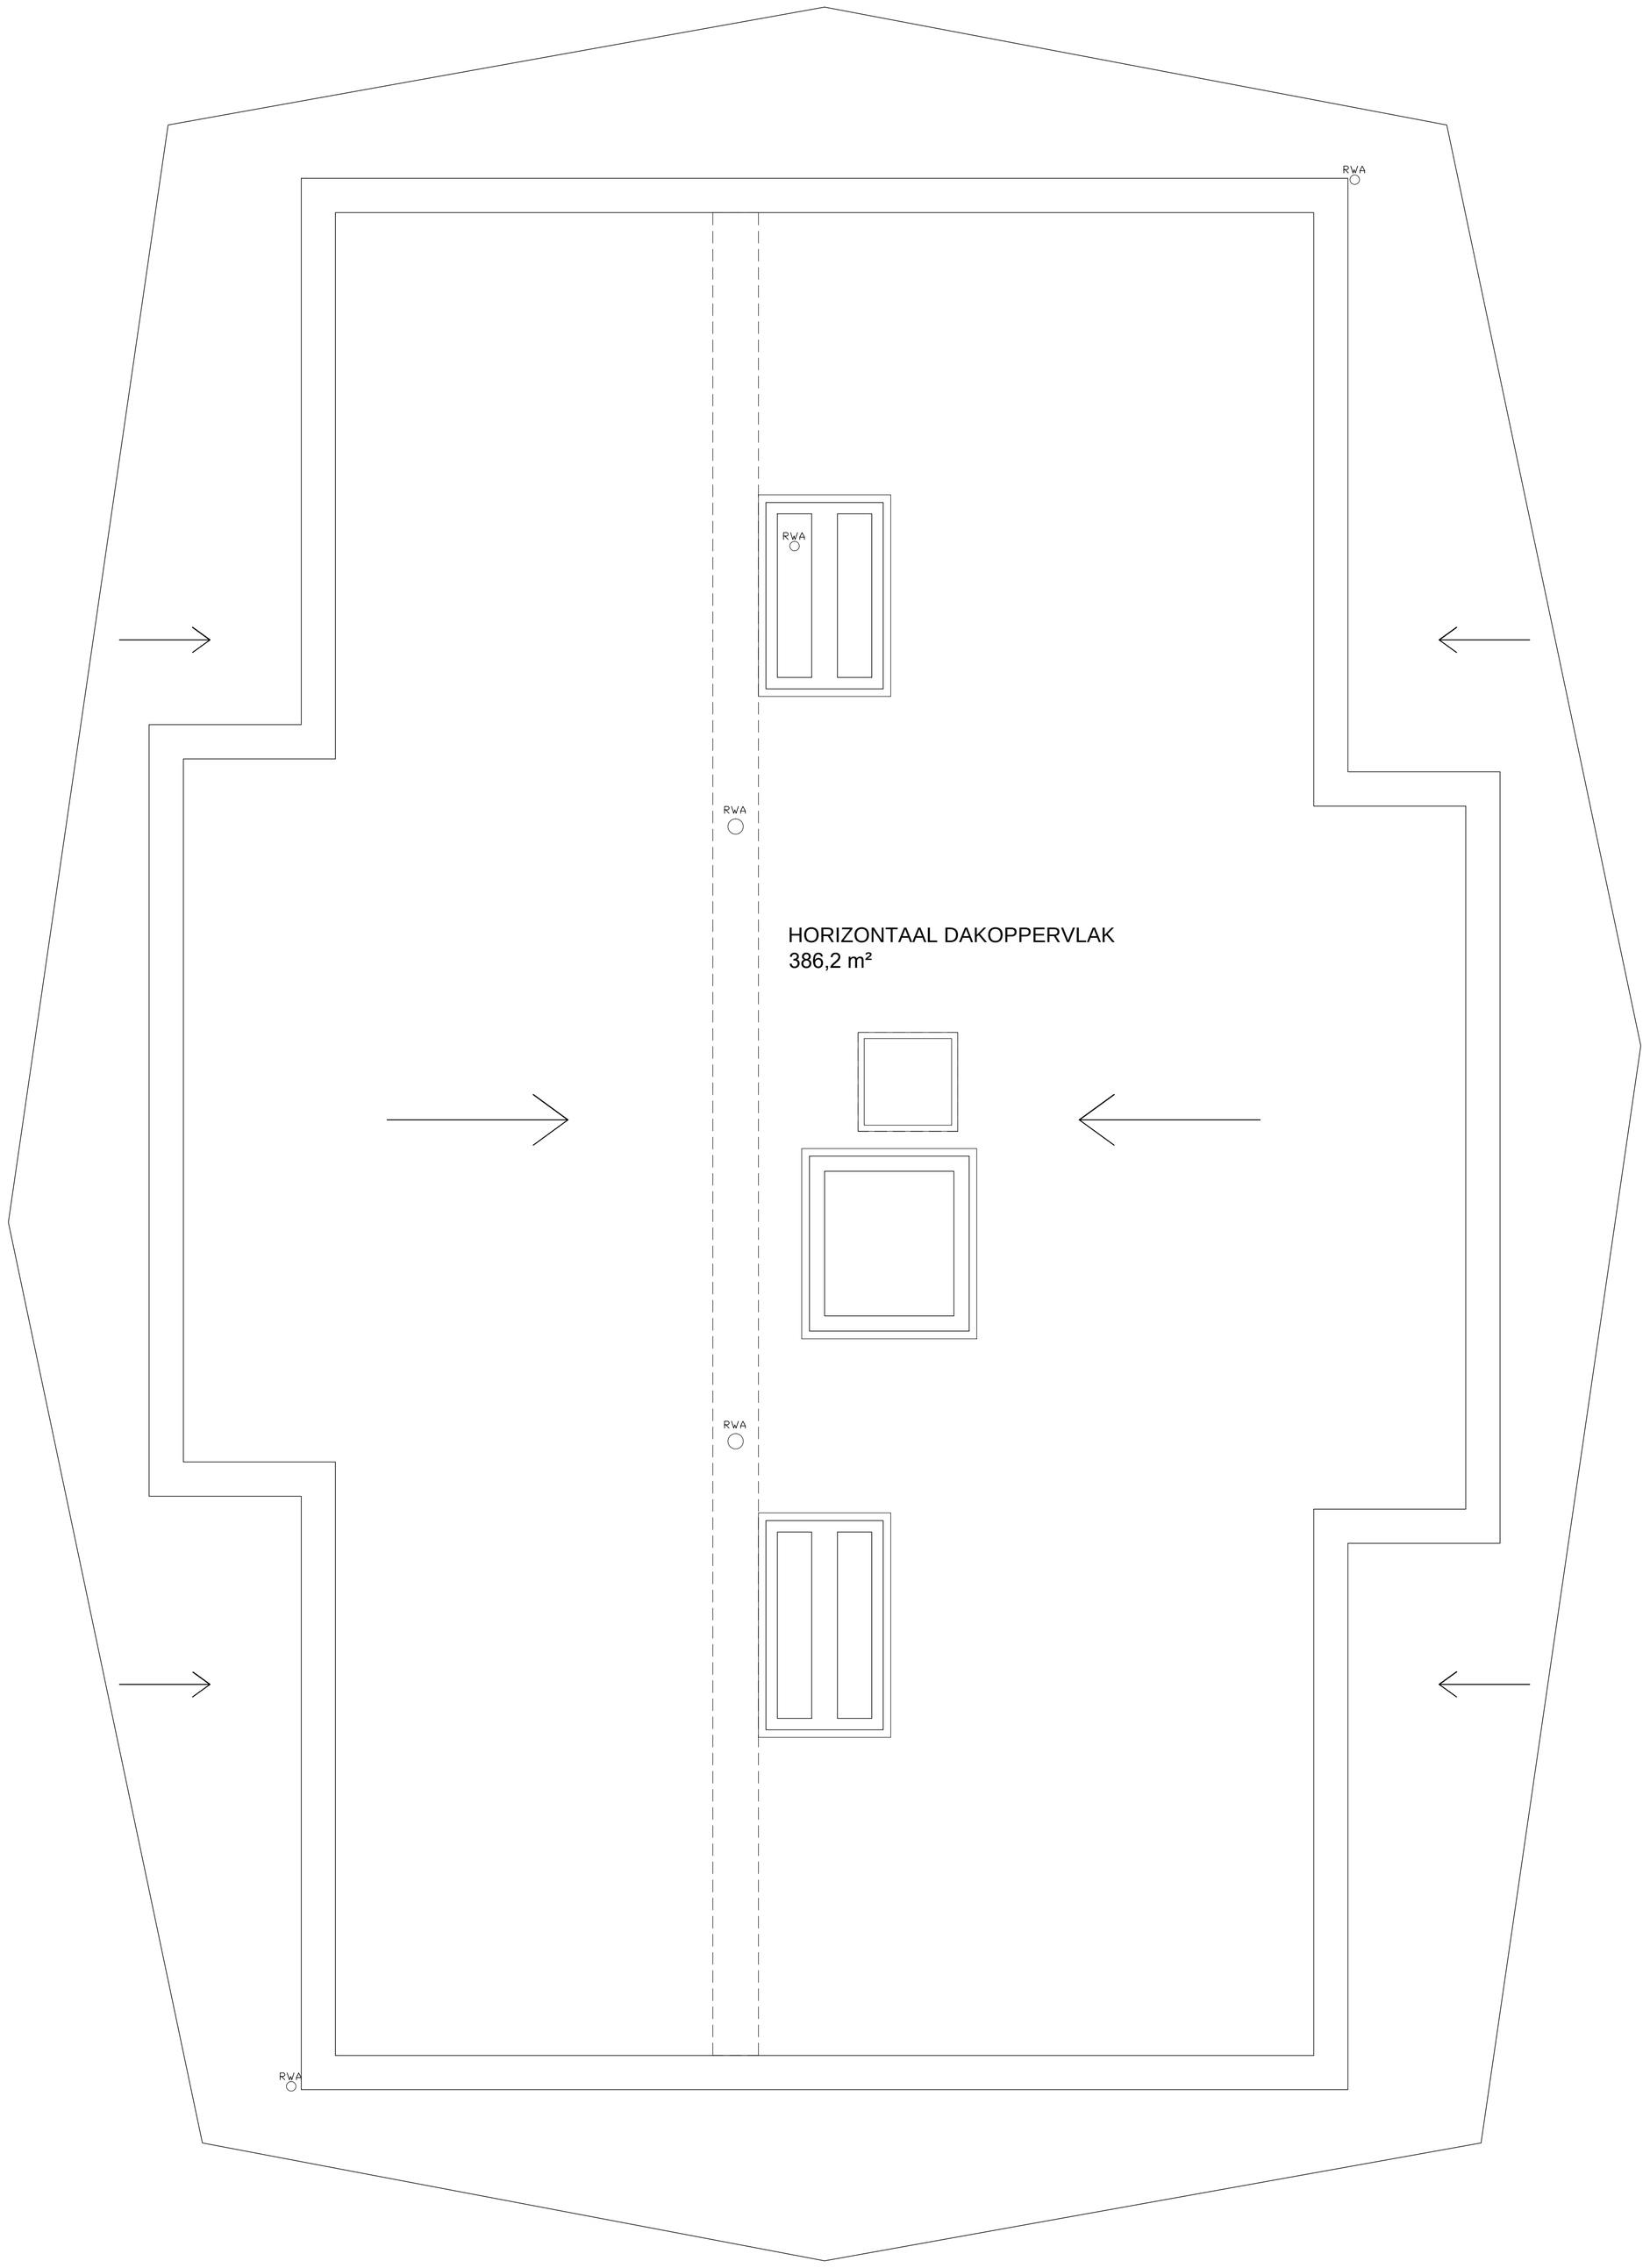


ontwerp	IEPERLEED ADRES Leffinge PROVINCIE West-Vlaanderen KADASTER	bouwheer	WOENST ADRES TEL EMAIL	architect	DIERENDONCKBLANCKE ARCHITECTEN BVBA ADRES Nederkouter 111 B9000 Gent TEL +32 (0)9 225 16 64 EMAIL info@dierendonckblancke.eu	fase	BOUWAANVRAAG
						inhoud	Plan appartement A - dak


01/10/2019
1/50
A1

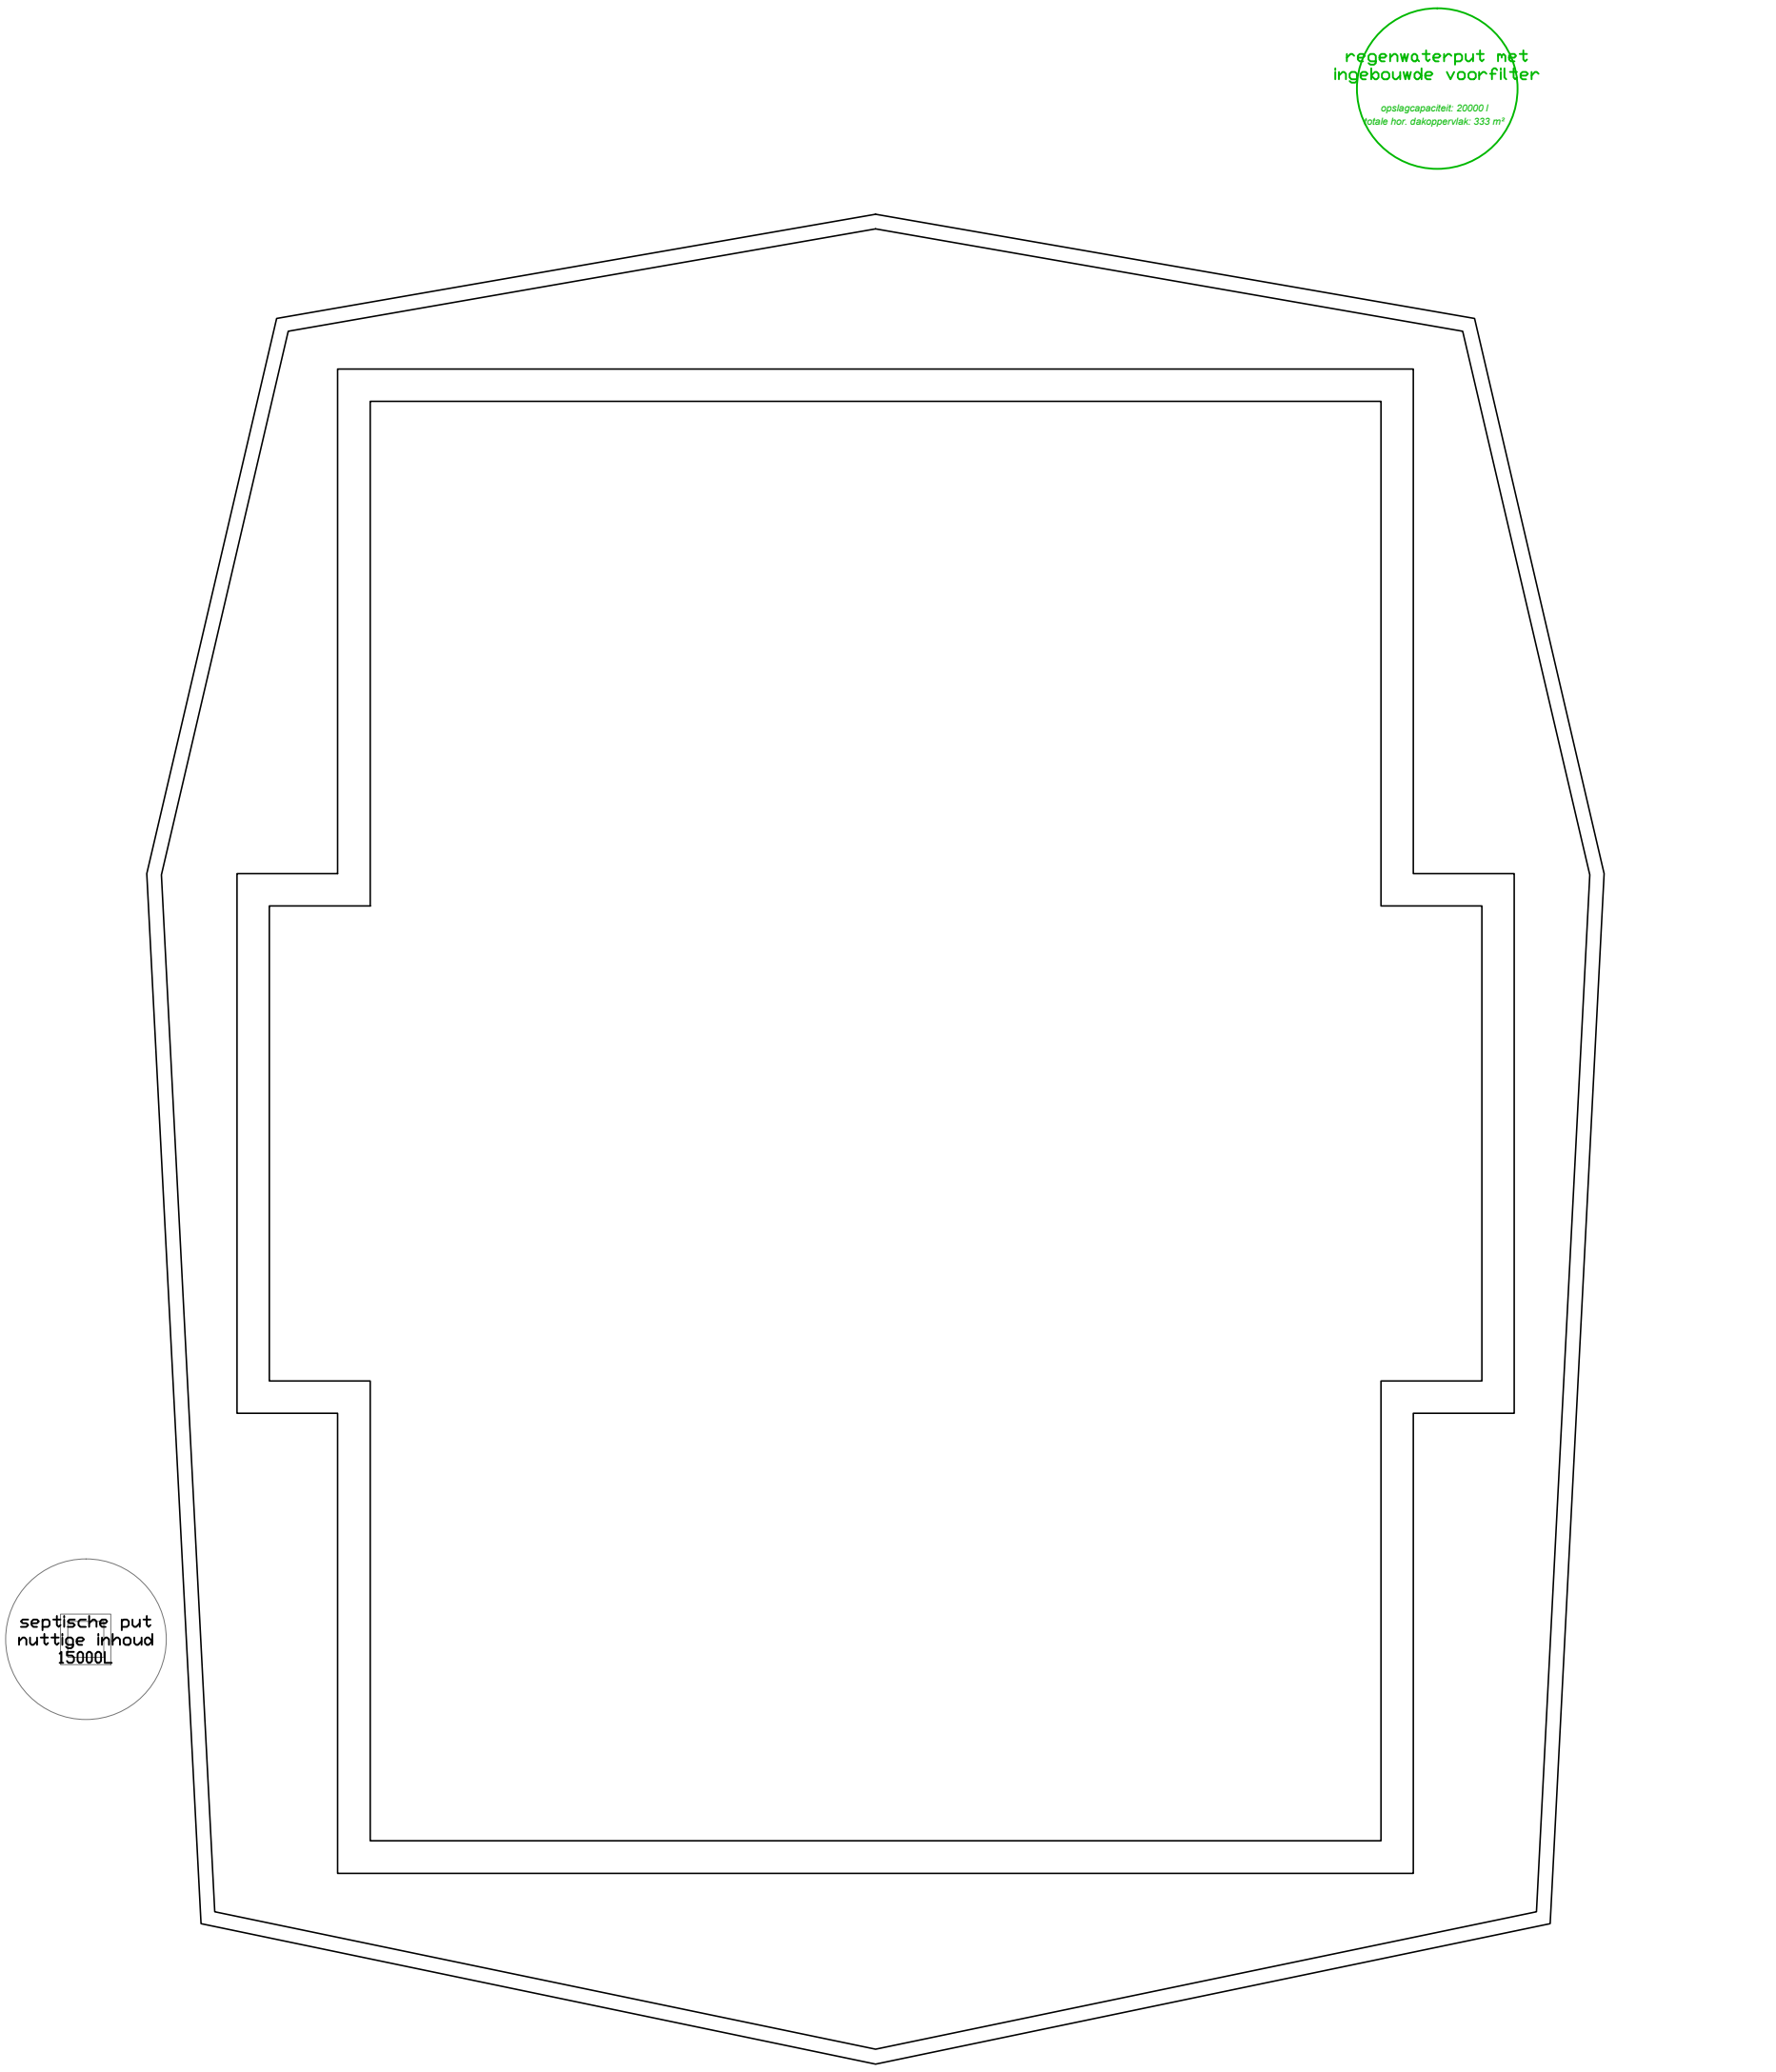

ontwerp	IEPERLEED ADRES Leffinge PROVINCIE West-Vlaanderen KADASTER	bouwheer	WOENST ADRES TEL EMAIL	architect	DIERENDONCKBLANCKE ARCHITECTEN BVBA ADRES Nederkouter 111 B9000 Gent TEL +32 (0)9 225 16 64 EMAIL info@dierendonckblancke.eu	fase	BOUWAANVRAAG	01/10/2019
						inhoud	Plan appartement B - fundering	1/50
								A1

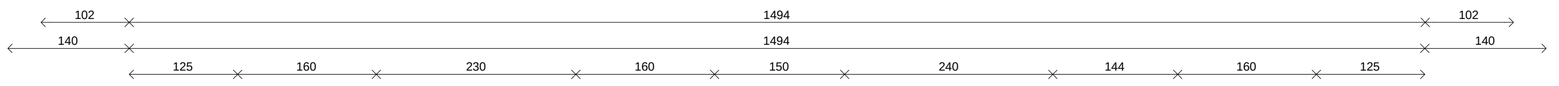




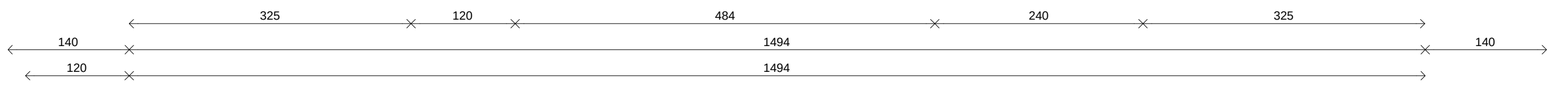




ontwerp	IEPERLEED ADRES Leffinge PROVINCIE West-Vlaanderen KADASTER	bouwheer	WOENST ADRES TEL EMAIL	architect	DIERENDONCKBLANCKE ARCHITECTEN BVBA ADRES Nederkouter 111 B9000 Gent TEL +32 (0)9 225 16 64 EMAIL info@dierendonckblancke.eu	fase	BOUWAANVRAAG	01/10/2019
						inhoud	Plan appartement B - gelijkvloers	1/50
								A1

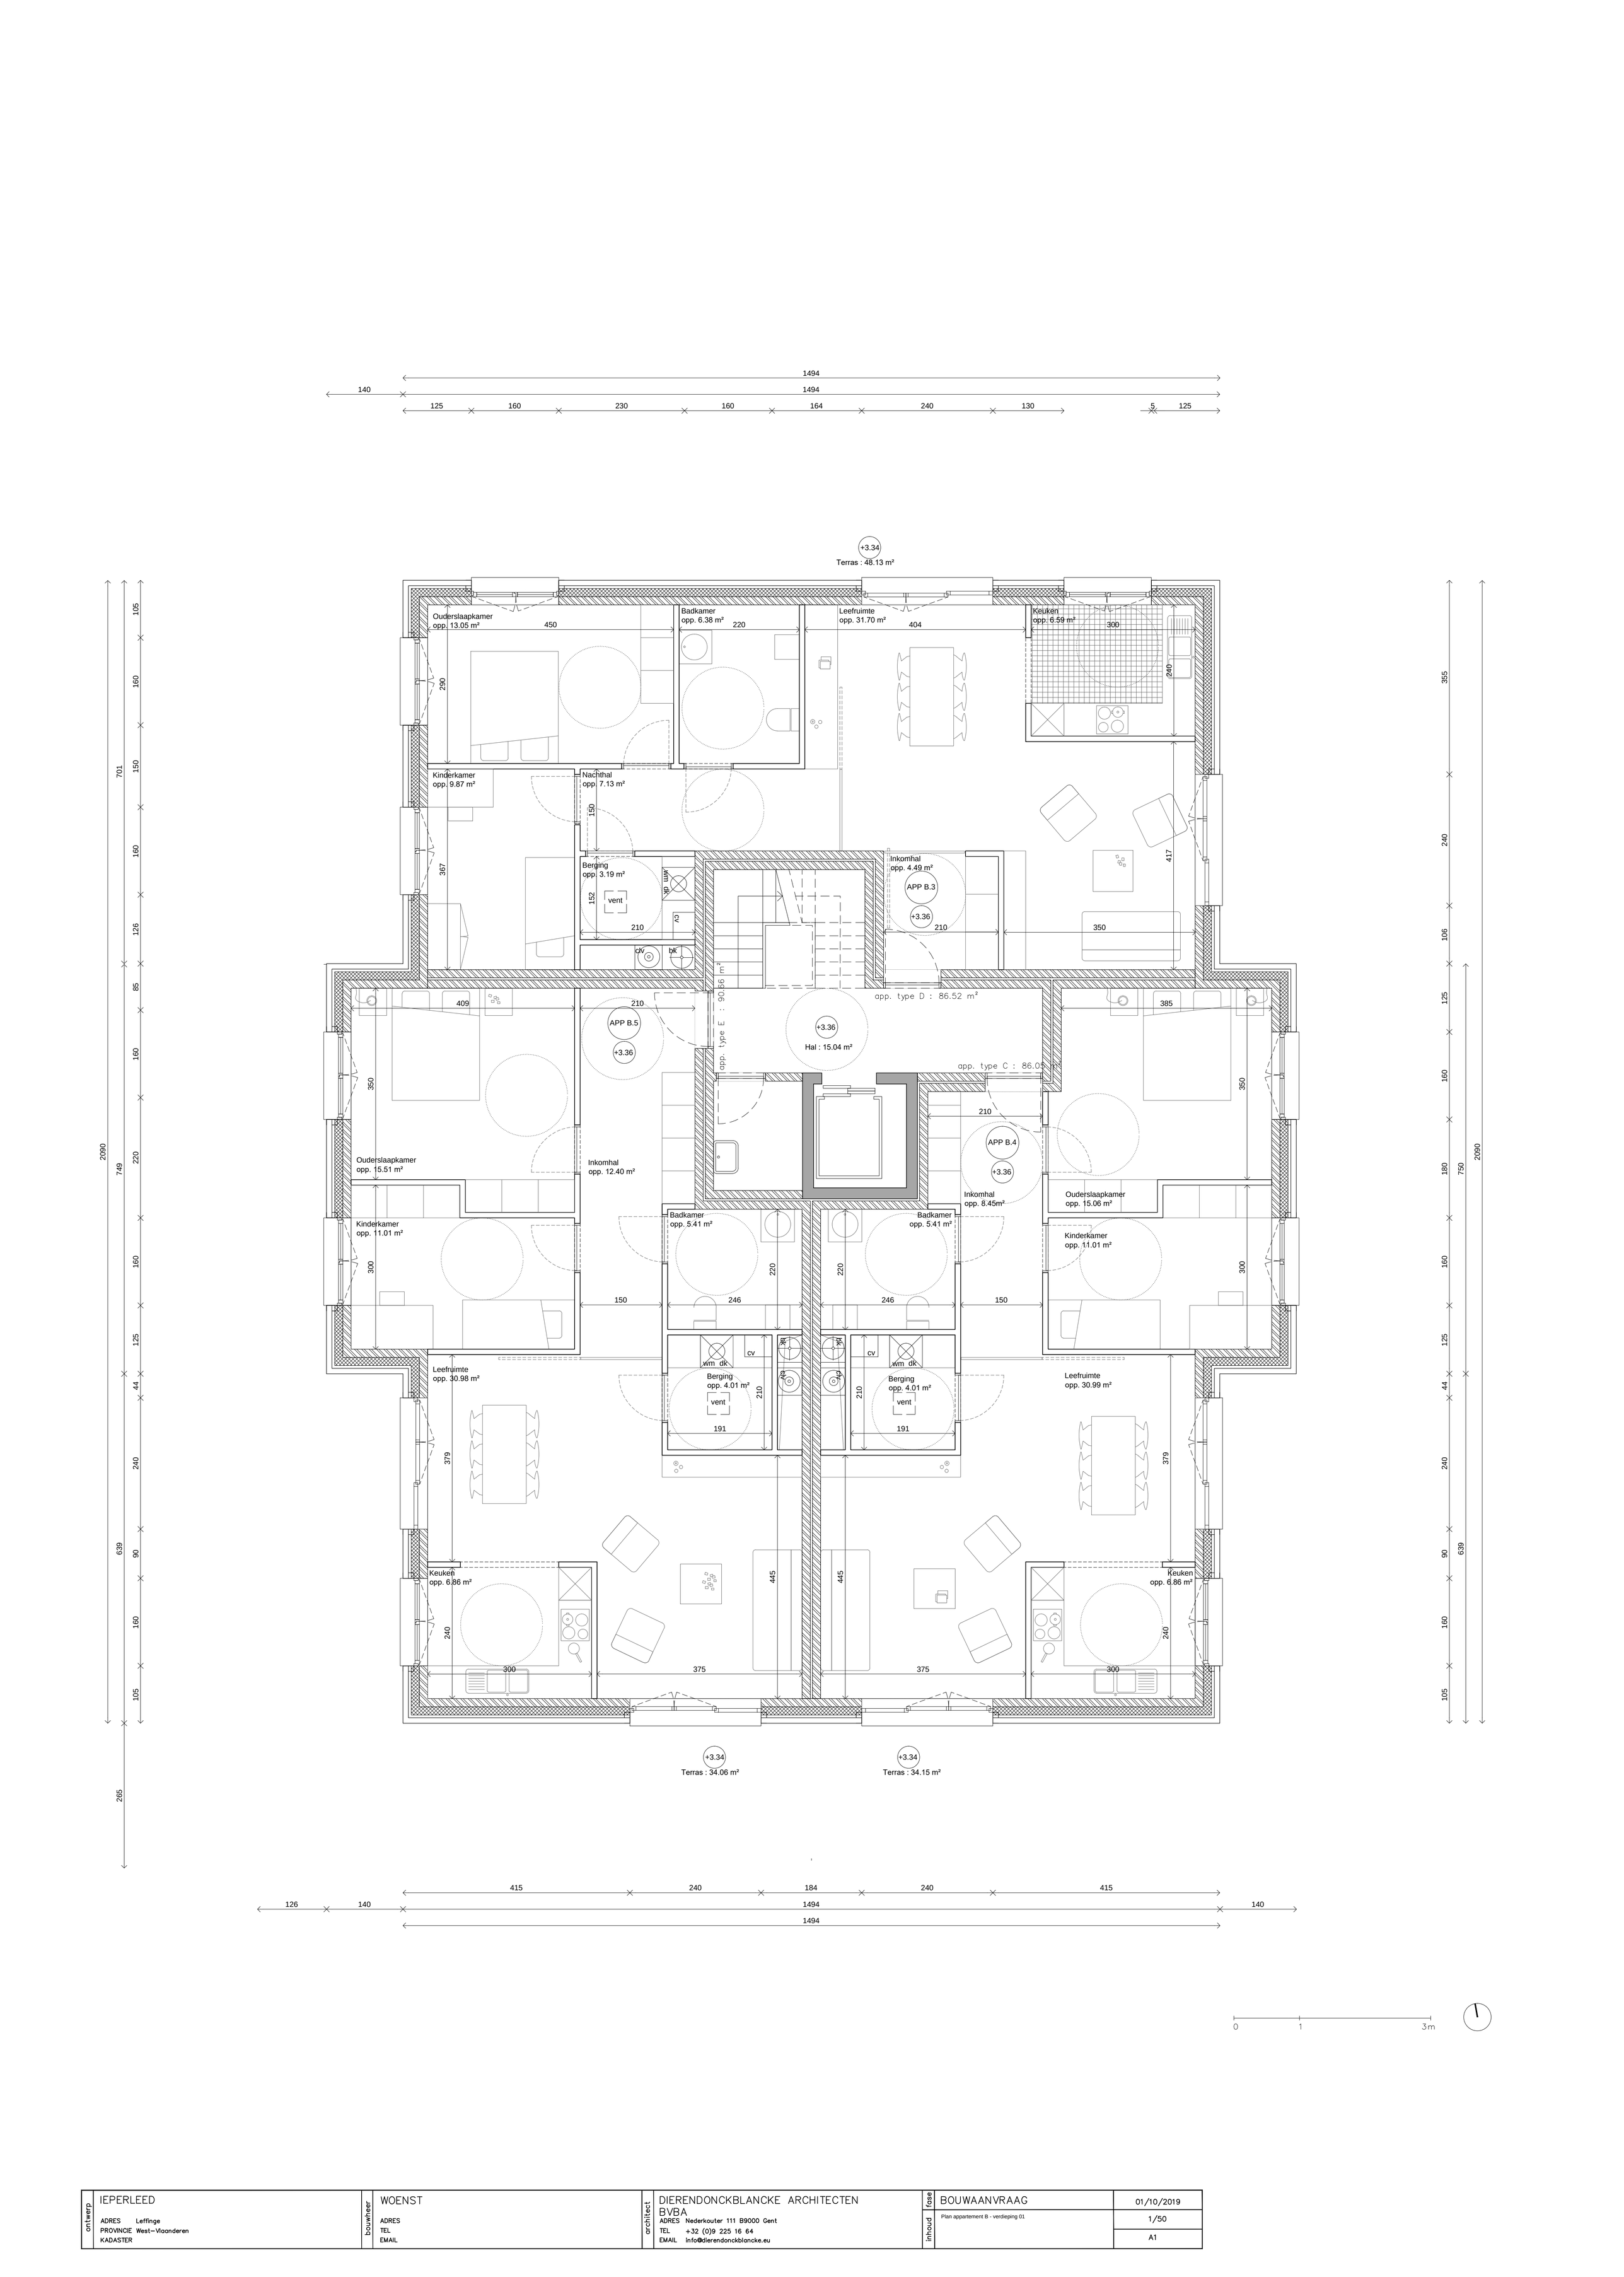


ontwerp	IEPERLEED ADRES Leffinge PROVINCIE West-Vlaanderen KADASTER	bouwheer	WOENST ADRES TEL EMAIL	architect	DIERENDONCKBLANCKE ARCHITECTEN BVBA ADRES Nederkouter 111 B9000 Gent TEL +32 (0)9 225 16 64 EMAIL info@dierendonckblancke.eu	fase	BOUWAANVRAAG	01/10/2019
						inhoud	Plan appartement B - verdieping 01	1/50
								A1

ontwerp	IEPERLEED ADRES Leffinge PROVINCIE West-Vlaanderen KADASTER	bouwheer	WOENST ADRES TEL EMAIL	architect	DIERENDONCKBLANCKE ARCHITECTEN BVBA ADRES Nederkouter 111 B9000 Gent TEL +32 (0)9 225 16 64 EMAIL info@dierendonckblancke.eu	fase	BOUWAANVRAAG	01/10/2019
						inhoud	Plan appartement B - verdieping 02	1/50
								A1

ontwerp	IEPERLEED ADRES Leffinge PROVINCIE West-Vlaanderen KADASTER	bouwheer	WOENST ADRES TEL EMAIL	architect	DIERENDONCKBLANCKE ARCHITECTEN BVBA ADRES Nederkouter 111 B9000 Gent TEL +32 (0)9 225 16 64 EMAIL info@dierendonckblancke.eu	fase	BOUWAANVRAAG	01/10/2019
						inhoud	Plan appartement B - verdieping 03	1/50
								A1

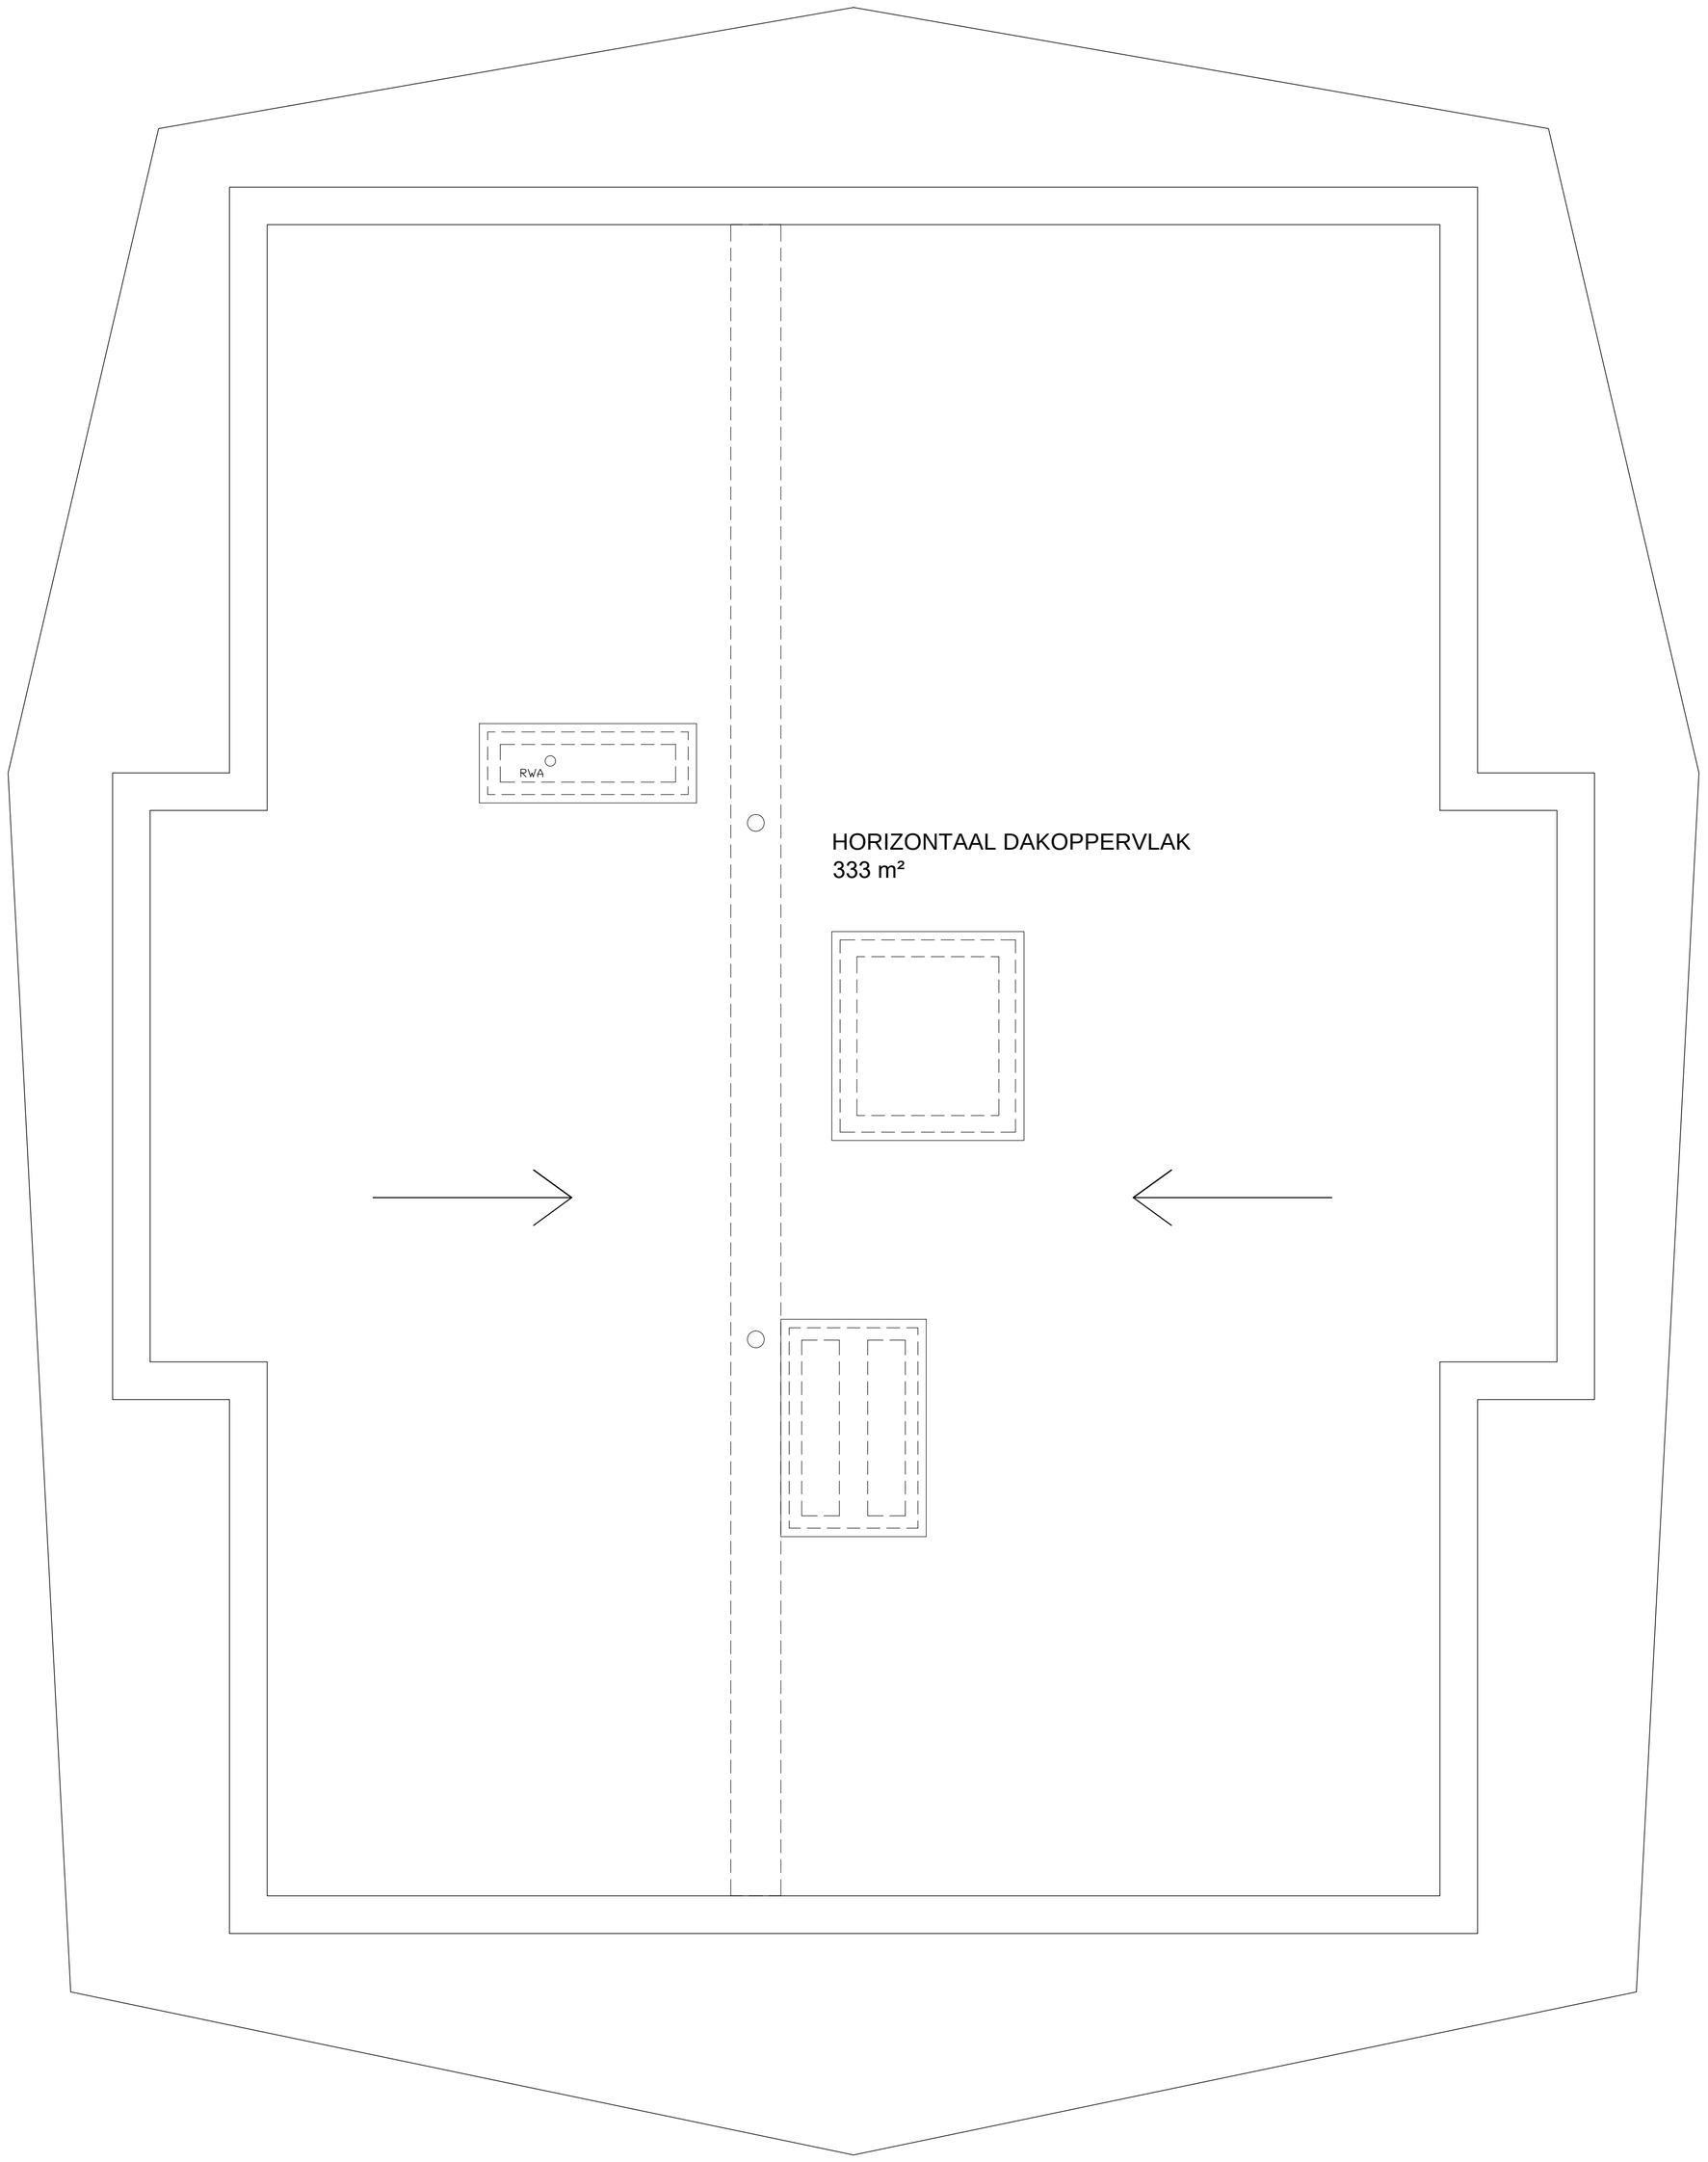


ontwerp	IEPERLEED ADRES Leffinge PROVINCIE West-Vlaanderen KADASTER	bouwheer	WOENST ADRES TEL EMAIL	architect	DIERENDONCKBLANCKE ARCHITECTEN BVBA ADRES Nederkouter 111 B9000 Gent TEL +32 (0)9 225 16 64 EMAIL info@dierendonckblancke.eu	fase	BOUWAANVRAAG	01/10/2019
						inhoud	Plan appartement B - dak	1/50
								A1

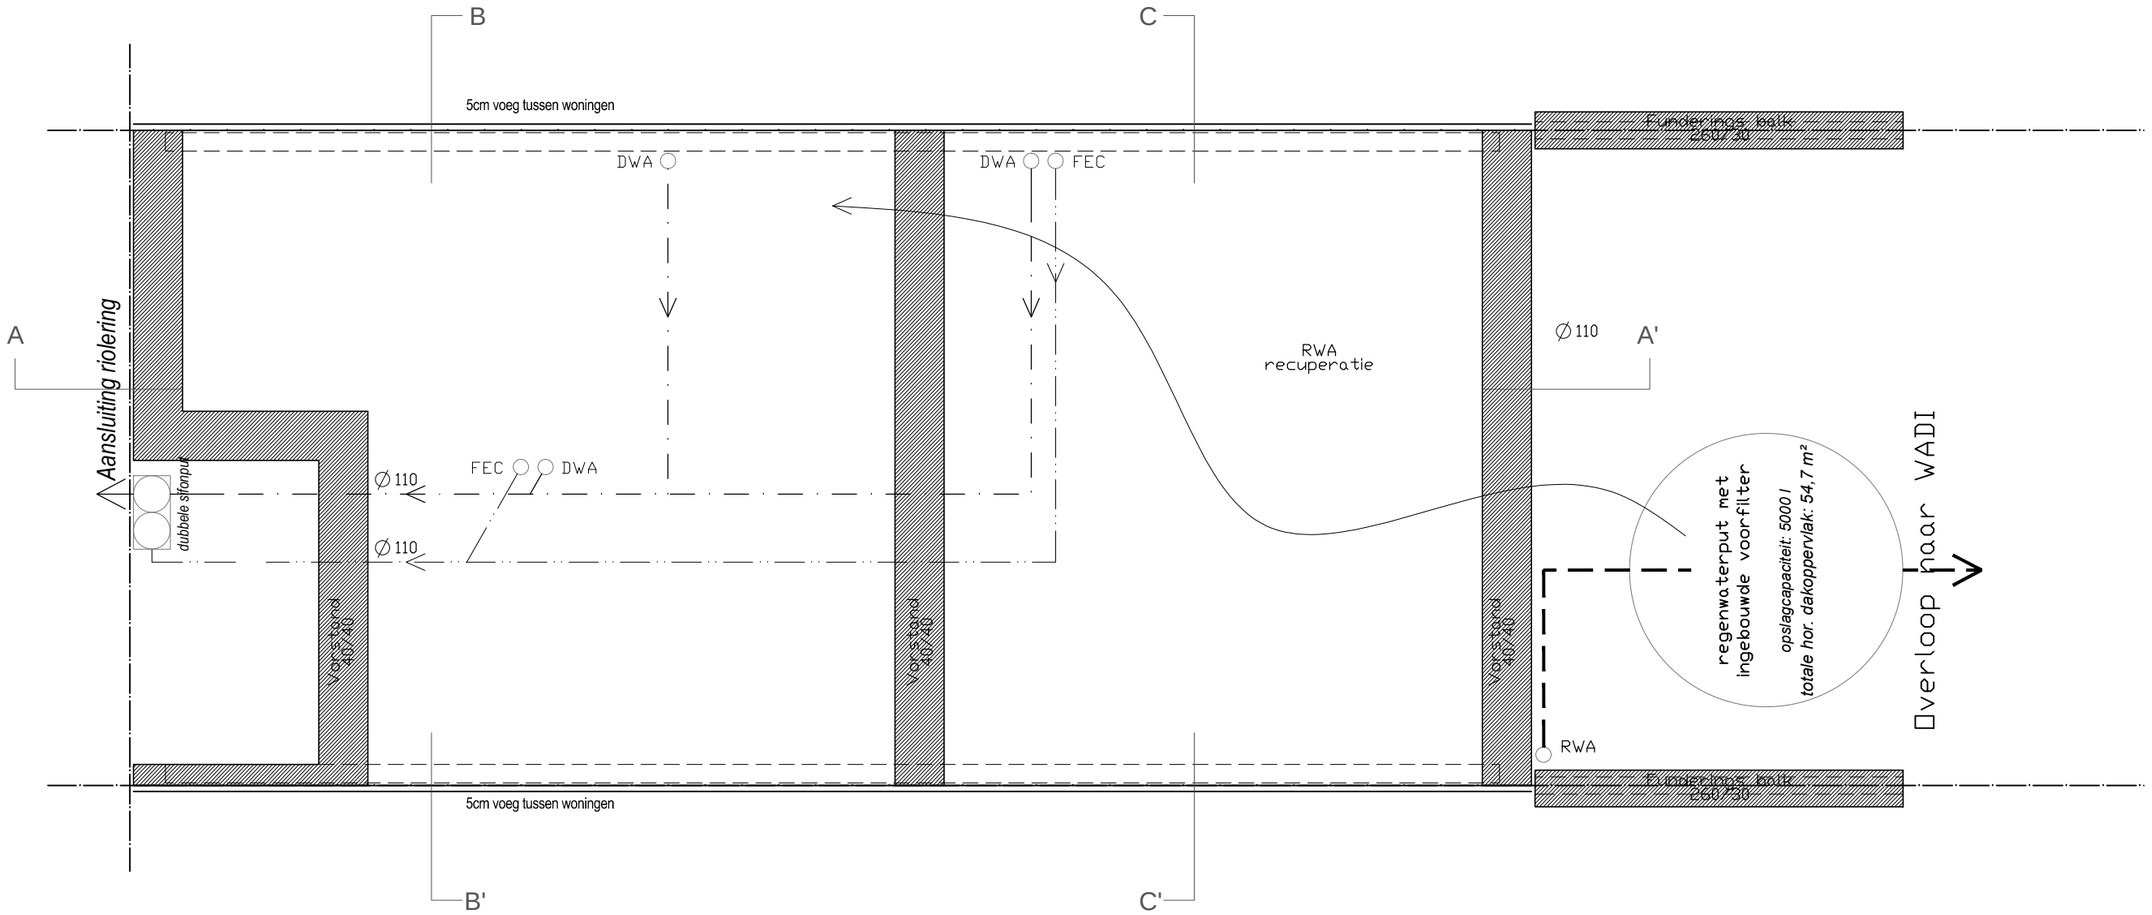

0 1m


ontwerp	IEPERLEED ADRES Leffinge PROVINCIE West-Vlaanderen KADASTER Zie nota	bouwheer	WOENST BVBA ADRES Statiestraat 11-13, 1740 Ternat TEL +32 (0)2 466 10 85 EMAIL mail@woenst.be	architect	DIERENDONCKBLANCKE ARCHITECTEN BVBA ADRES Nederkouter 111 B9000 Gent TEL +32 (0)9 225 16 64 EMAIL info@dierendonckblancke.eu	fase	BOUWAANVRAAG	01/10/20
						inhoud	Plan woning type A fundering	1/50
								A3

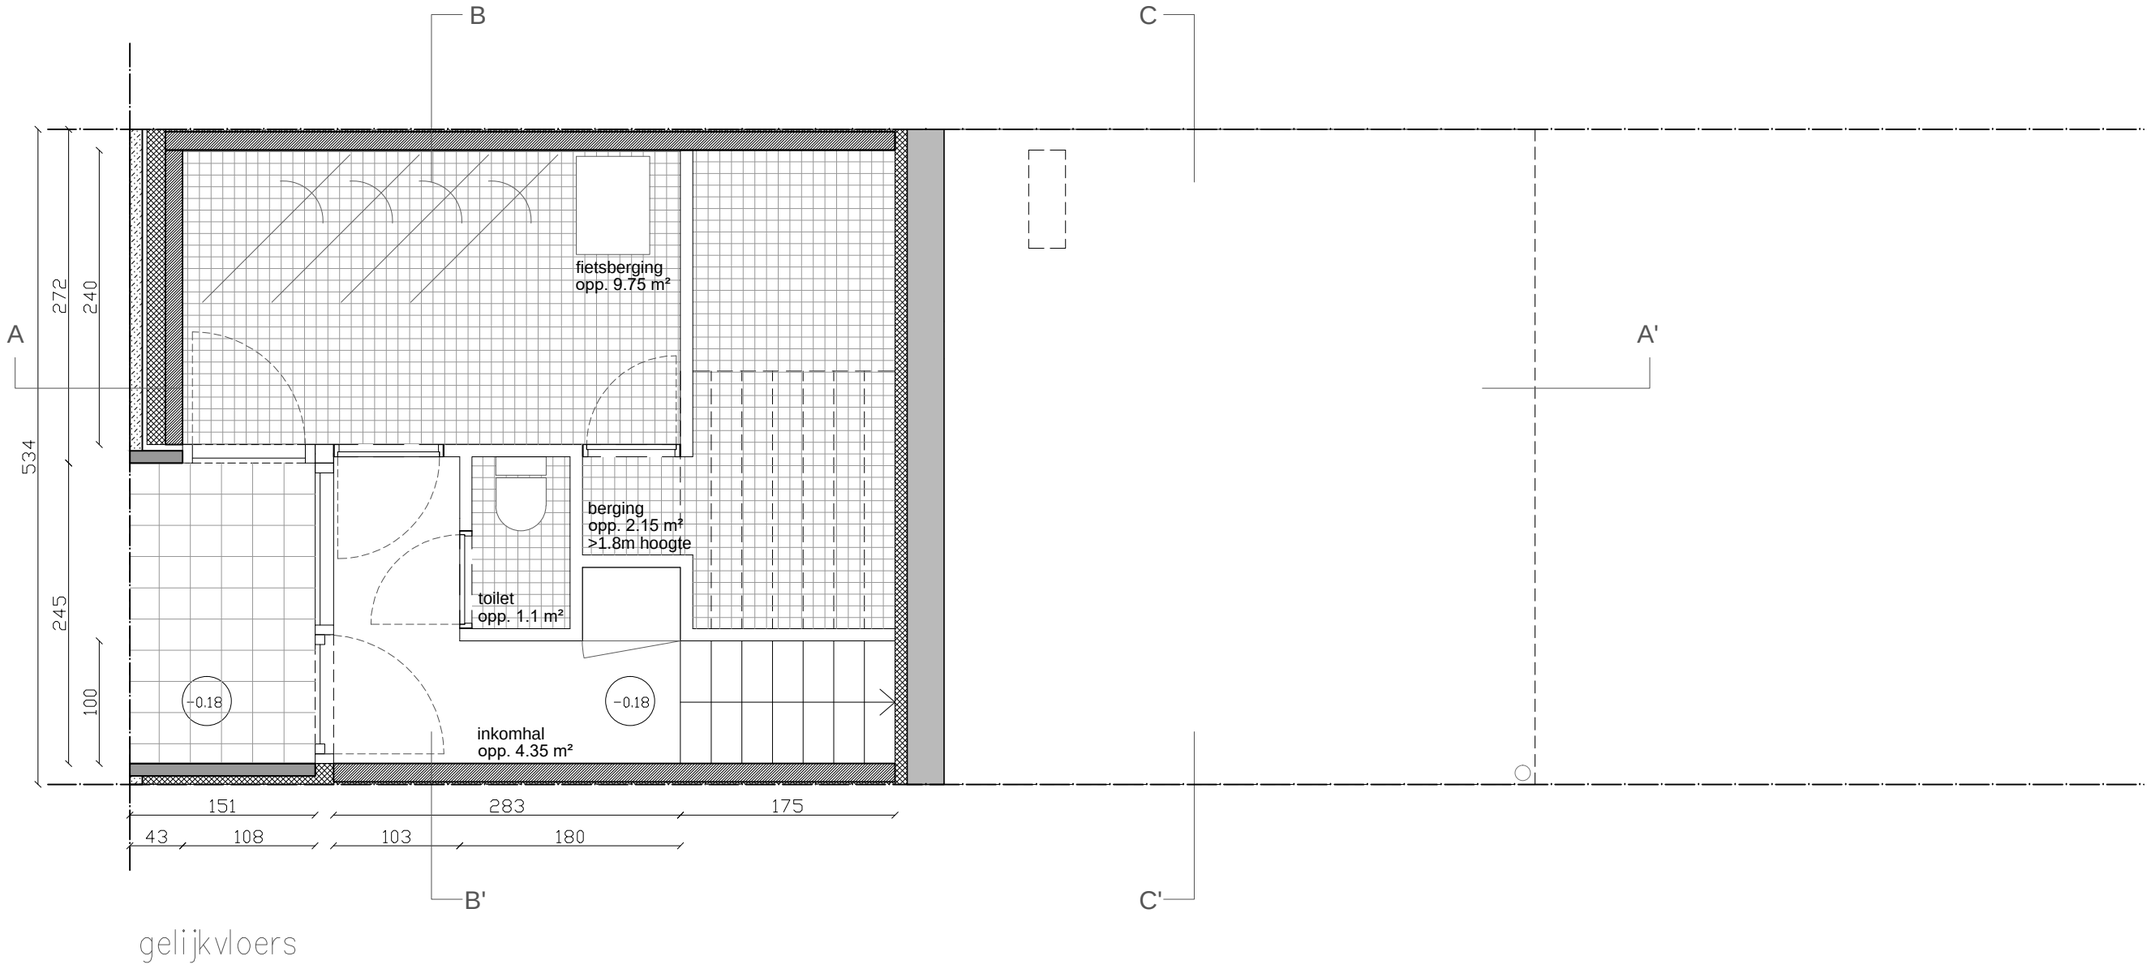

gelijkvloers

0 1m


ontwerp	IEPERLEED ADRES Leffinge PROVINCIE West-Vlaanderen KADASTER Zie nota	bouwheer	WOENST BVBA ADRES Statiestraat 11-13, 1740 Ternat TEL +32 (0)2 466 10 85 EMAIL mail@woenst.be	architect	DIERENDONCKBLANCKE ARCHITECTEN BVBA ADRES Nederkouter 111 B9000 Gent TEL +32 (0)9 225 16 64 EMAIL info@dierendonckblancke.eu	fase	BOUWAANVRAAG 01/10/20
						inhoud	Plan woning type A gelijkvloers 1/50 A3

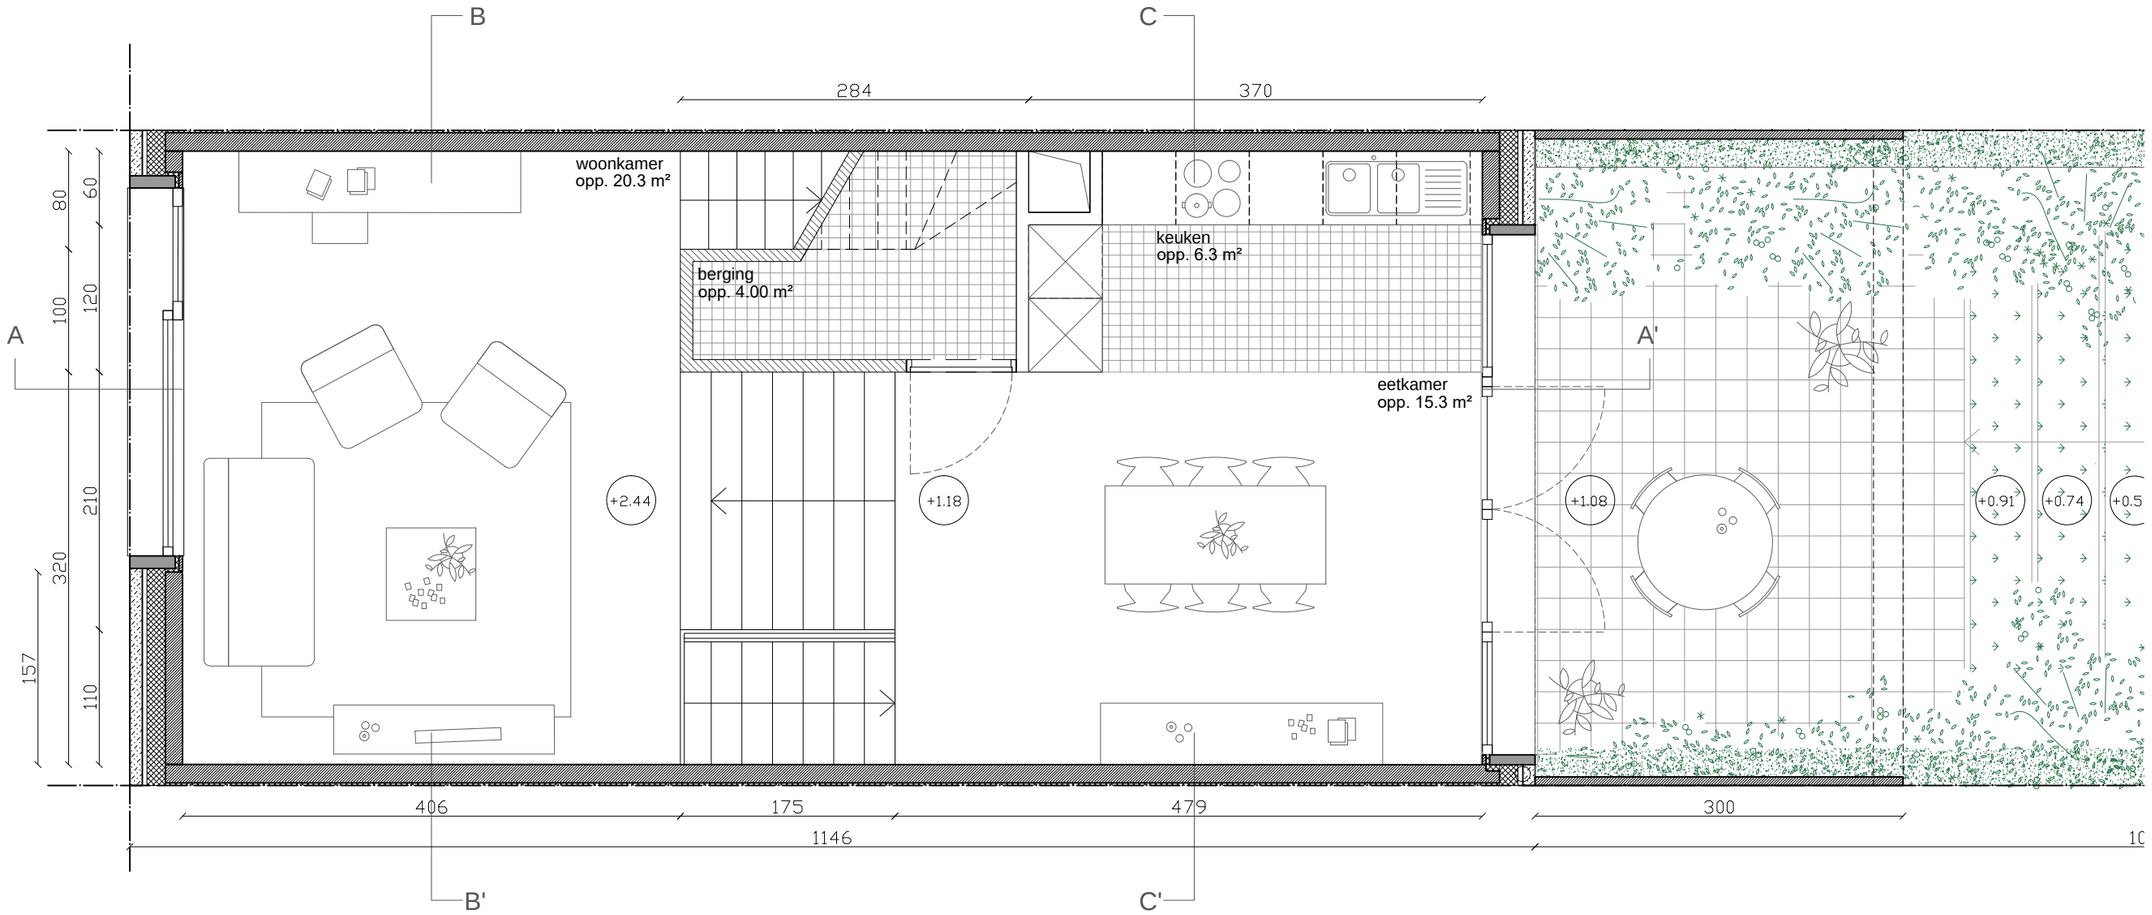

niveau +0.5 en +1

0 1m


ontwerp	IEPERLEED ADRES Leffinge PROVINCIE West–Vlaanderen KADASTER Zie nota	bouwheer	WOENST BVBA ADRES Statiestraat 11–13, 1740 Ternat TEL +32 (0)2 466 10 85 EMAIL mail@woenst.be	architect	DIERENDONCKBLANCKE ARCHITECTEN BVBA ADRES Nederkouter 111 B9000 Gent TEL +32 (0)9 225 16 64 EMAIL info@dierendonckblancke.eu	fase	BOUWAANVRAAG	01/10/20
						inhoud	Plan woning type A verdieping +1	1/50
								A3

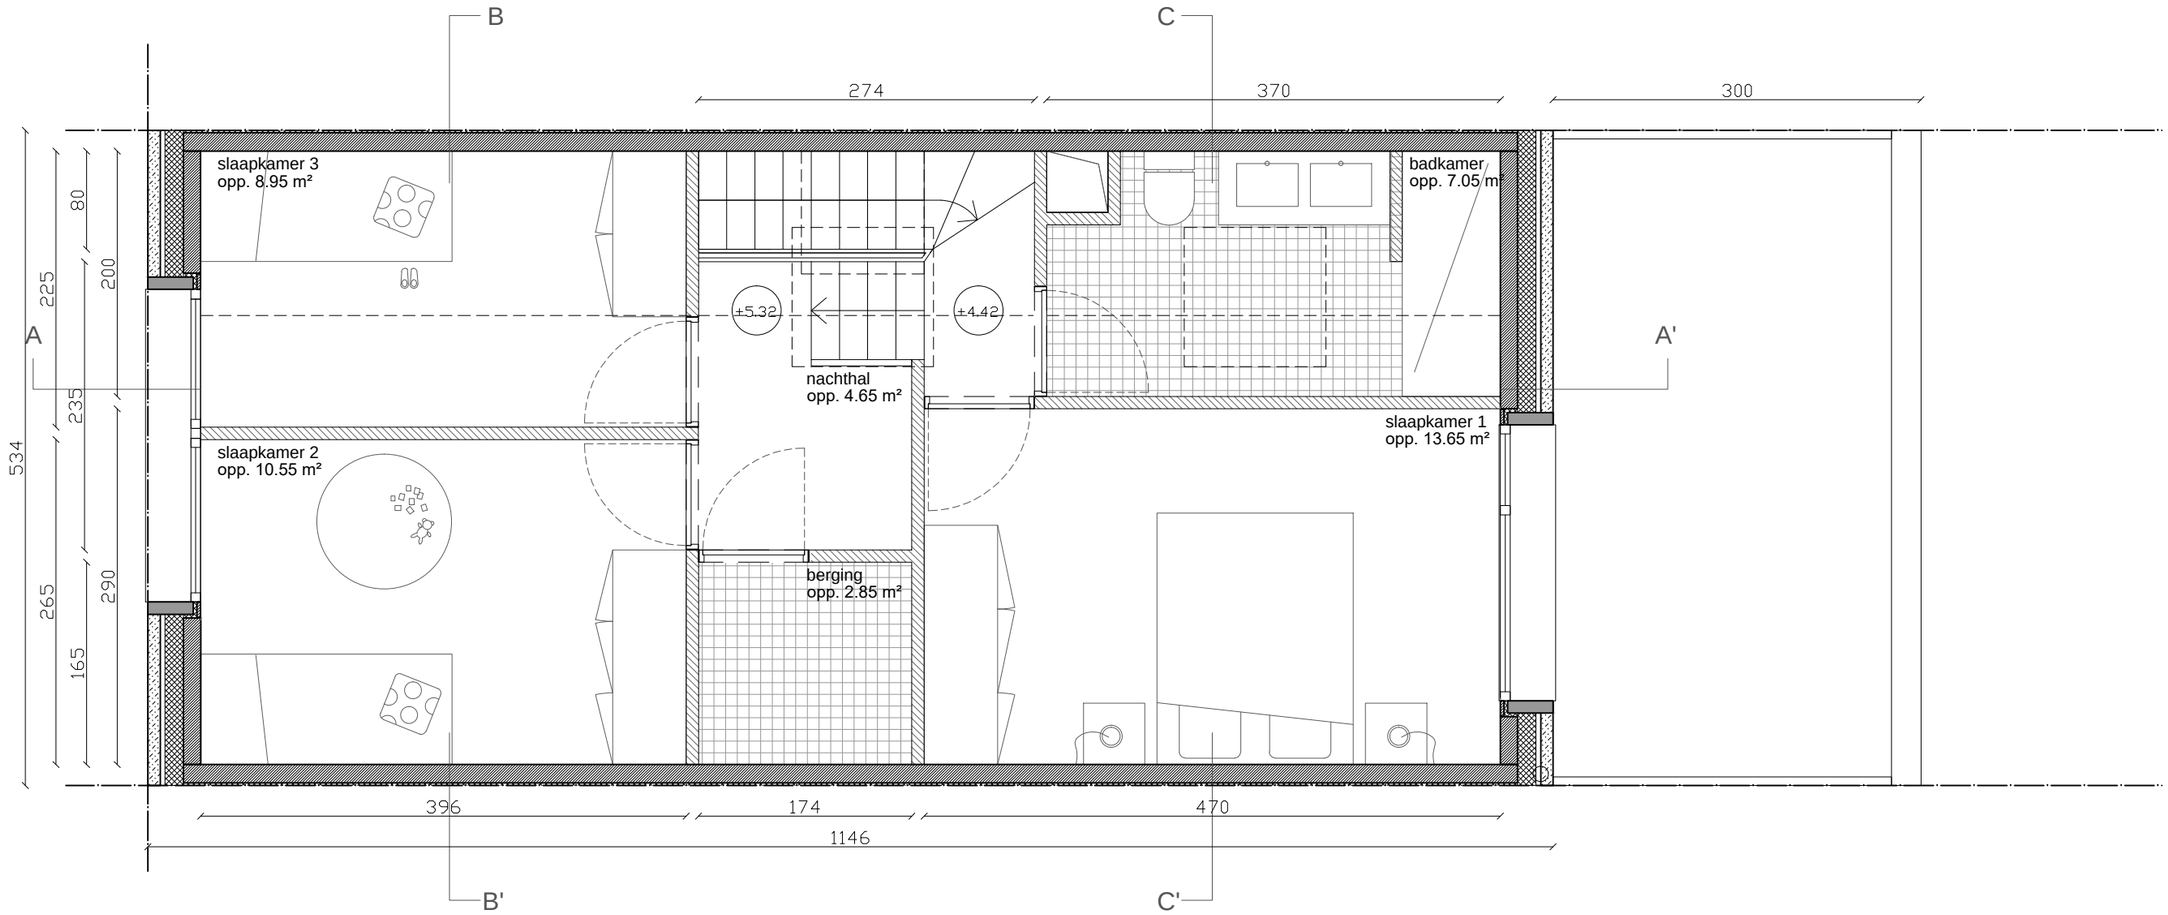

niveau +1.5 en +2

0 1m

ontwerp	IEPERLEED ADRES Leffinge PROVINCIE West-Vlaanderen KADASTER Zie nota	bouwheer	WOENST BVBA ADRES Statiestraat 11-13, 1740 Ternat TEL +32 (0)2 466 10 85 EMAIL mail@woenst.be	architect	DIERENDONCKBLANCKE ARCHITECTEN BVBA ADRES Nederkouter 111 B9000 Gent TEL +32 (0)9 225 16 64 EMAIL info@dierendonckblancke.eu	fase	BOUWAANVRAAG	01/10/20
						inhoud	Plan woning type A verdieping +2	1/50
								A3

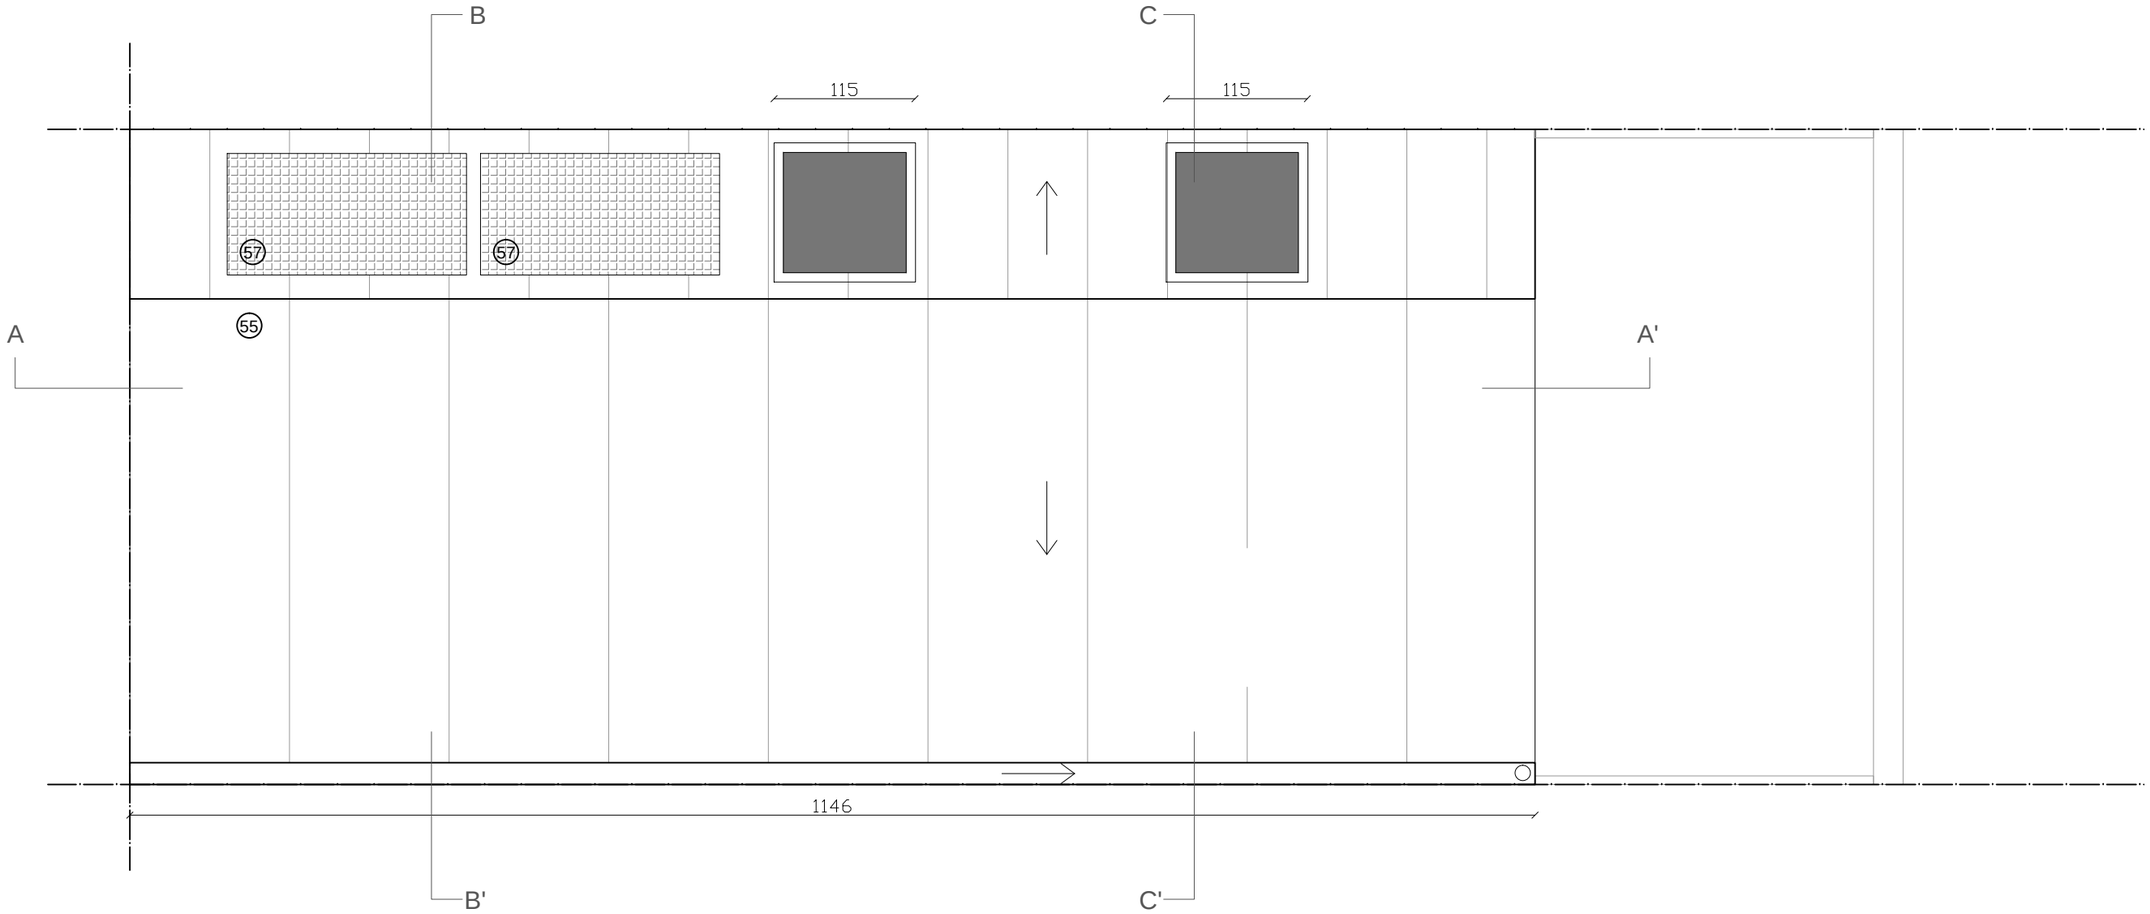

0 1m

ontwerp	IEPERLEED ADRES Leffinge PROVINCIE West–Vlaanderen KADASTER Zie nota	bouwheer	WOENST BVBA ADRES Statiestraat 11–13, 1740 Ternat TEL +32 (0)2 466 10 85 EMAIL mail@woenst.be	architect	DIERENDONCKBLANCKE ARCHITECTEN BVBA ADRES Nederkouter 111 B9000 Gent TEL +32 (0)9 225 16 64 EMAIL info@dierendonckblancke.eu	fase	BOUWAANVRAAG 01/10/20
						inhoud	Plan woning type A dak 1/50 A3