





ARCHEOLOGIENOTA - PLANNEN SINT-TRUIDEN – STAYEN ZUIDTRIBUNE

J. CLAESEN, B. VAN GENECHTEN,
E. AUDENAERT & A. DOUCET

APRIL 2020

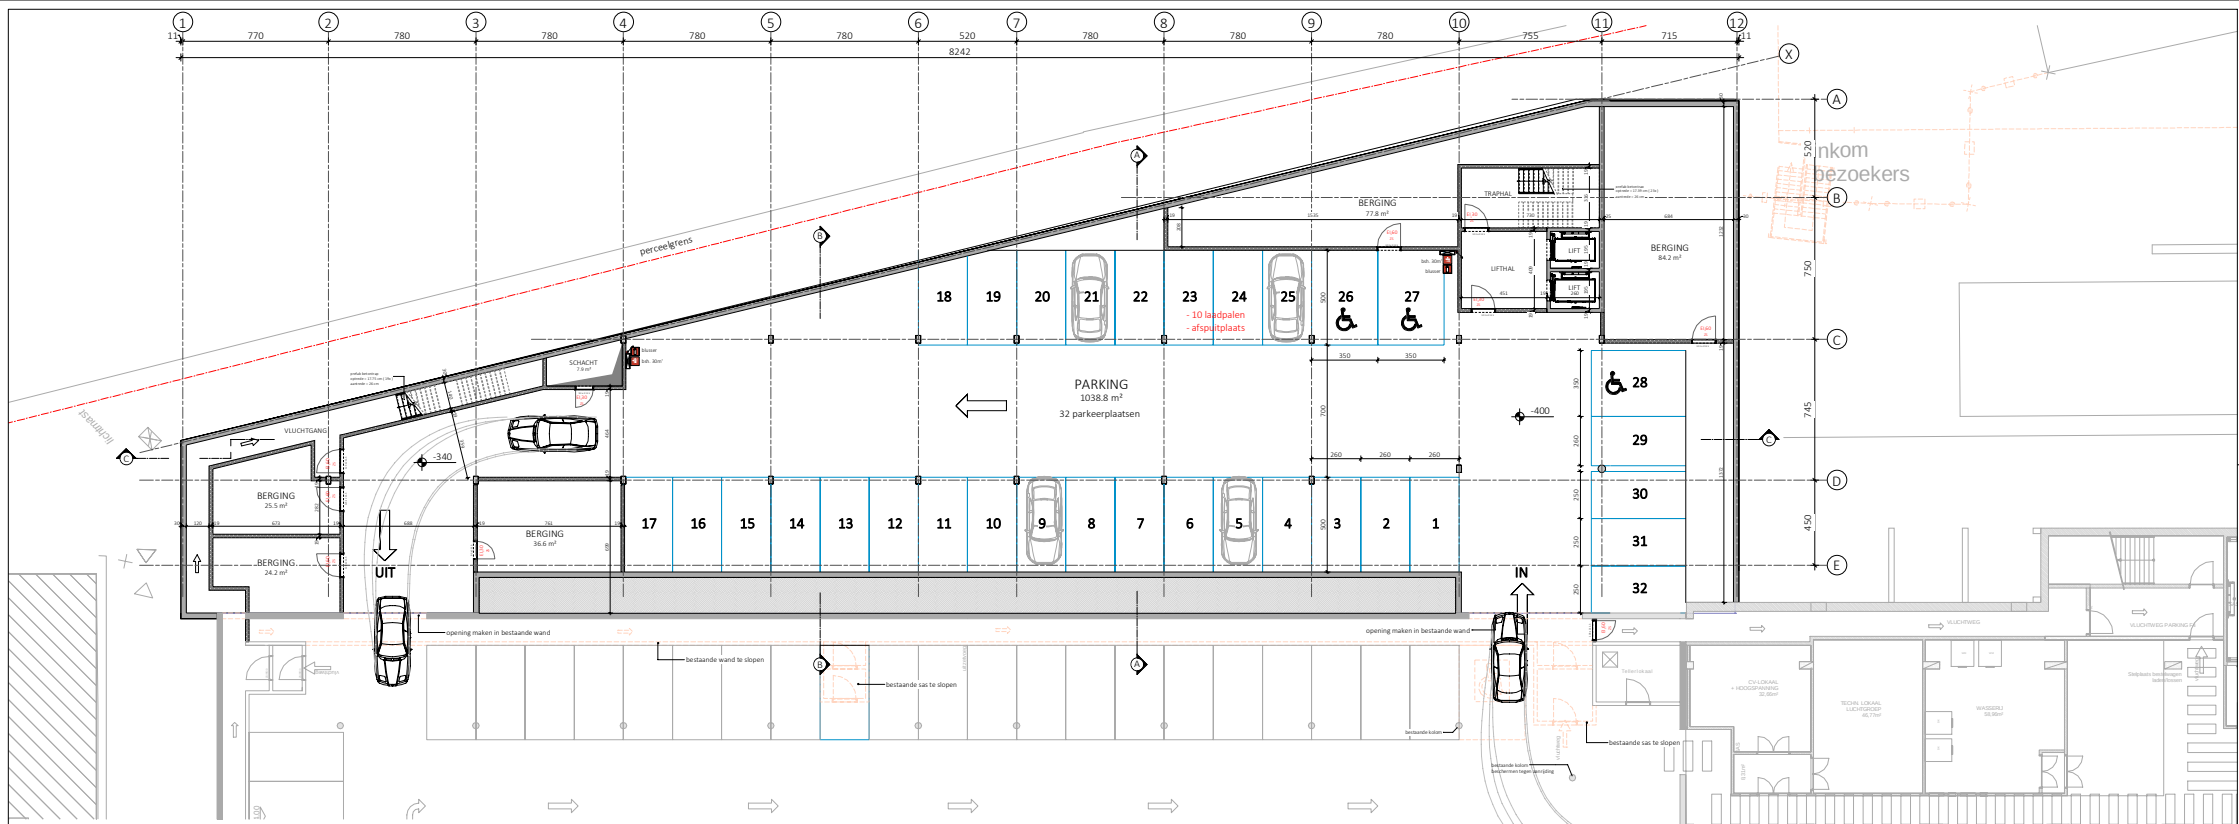

NIVEAU -1

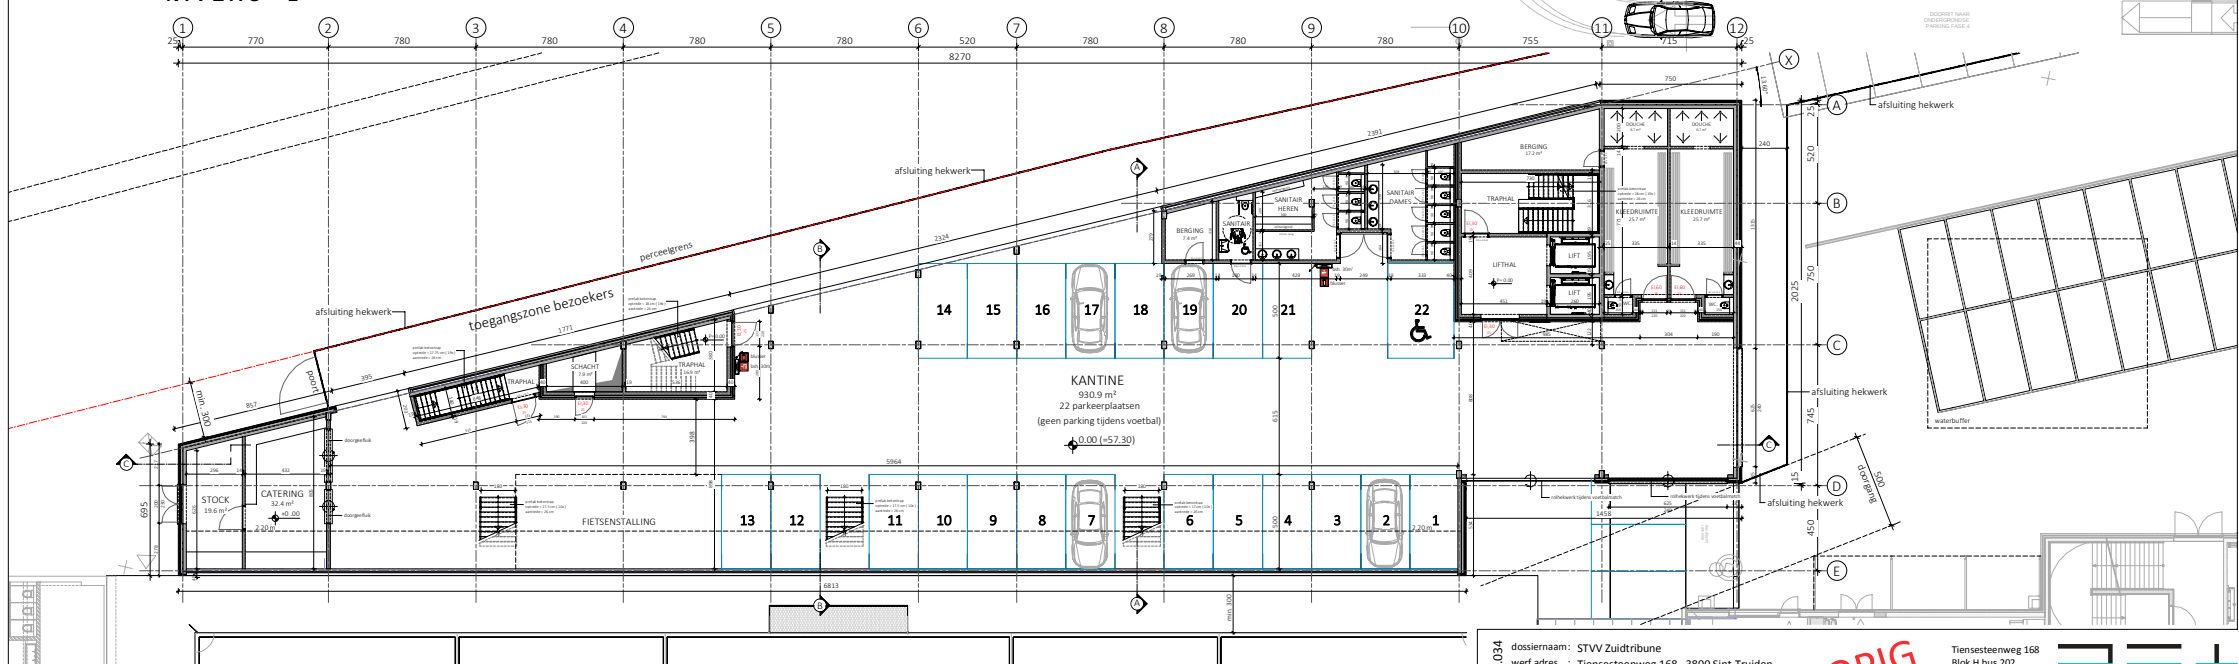


NIVEAU 0

DOSSIER 19.034
 dossiernaam: STVV Zuidtribune
 werf adres : Tienesteenweg 168 3800 Sint-Truiden
 plan : Grondplannen niveau -1 en 0
 plan nr.: VO.01
 datum : 16.03.2020
 schaal : 1 : 200


VOORLOPIG

ARCHITECT
 Tienesteenweg 168
 Blok H bus 202
 3800 Sint-Truiden
 T 011 69 50 75
 F 011 69 50 74
 info@ae-plus.be
 www.ae-plus.be

AE+
 architecten

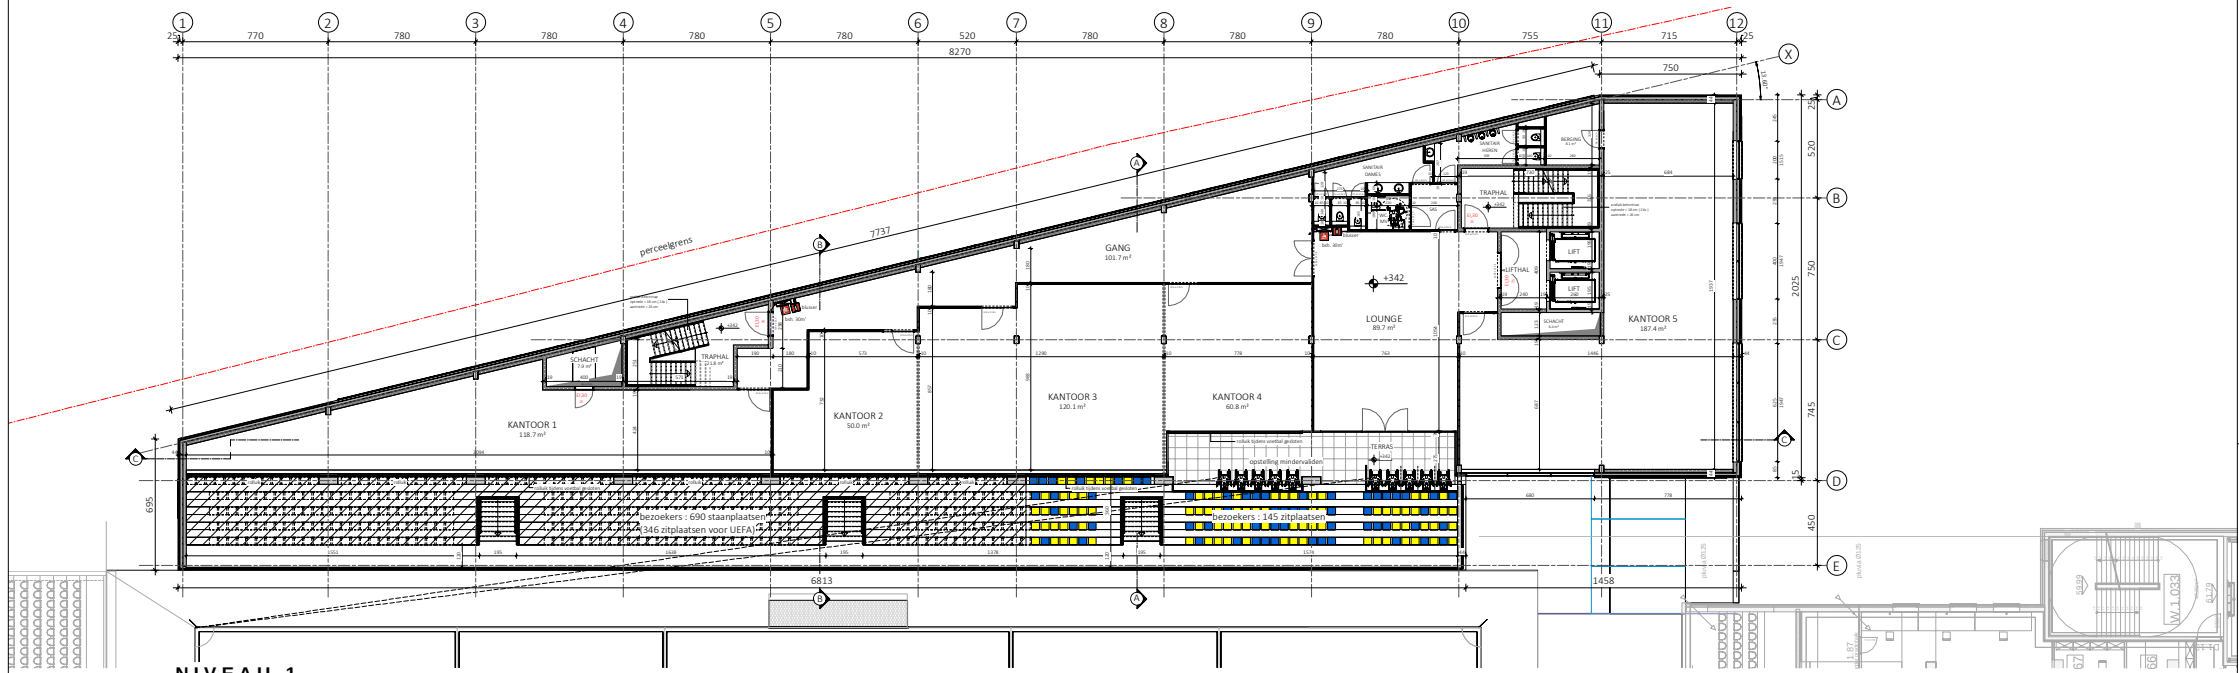

NIVEAU 1

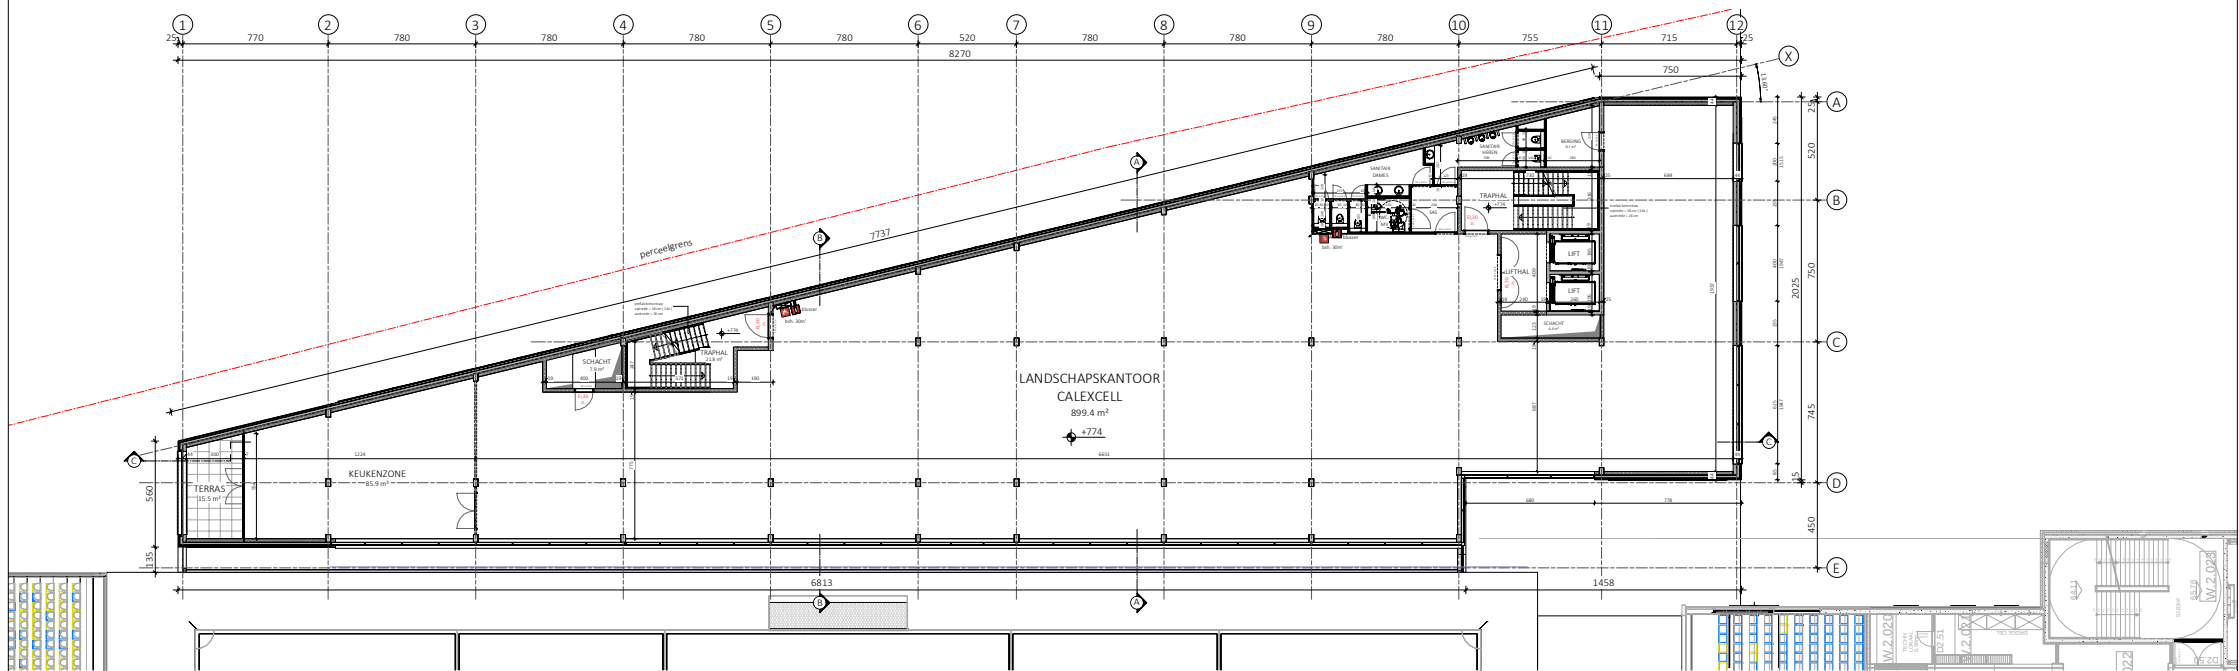

NIVEAU 2 en 3


DOSSIER 19.034
 dossiernaam : STVV Zuidtribune
 werf adres : Tienesteeweg 168 3800 Sint-Truiden
 plan : Grondplannen niveau 1 t/m 3
 plan nr. : VO.02
 datum : 16.03.2020
 schaal : 1 : 200

VOORLOPIG


ARCHITECT

Tienesteeweg 168
 Blok H bus 202
 3800 Sint-Truiden
 T 011 69 50 75
 F 011 69 50 74
 info@ae-plus.be
 www.ae-plus.be

AE+
 architecten

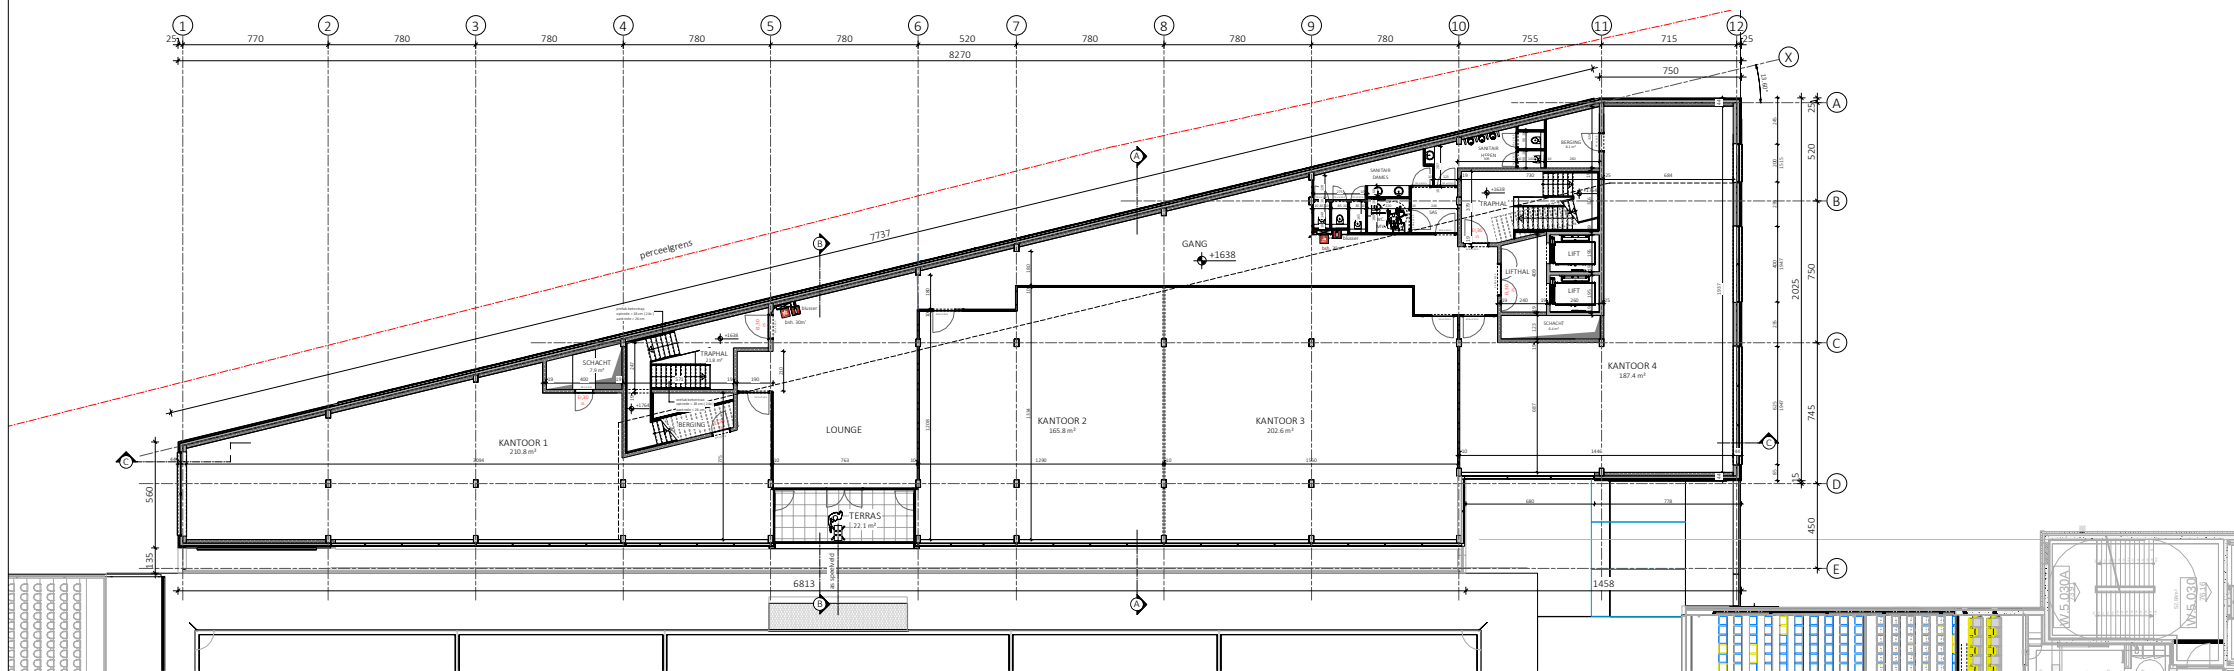

NIVEAU 4

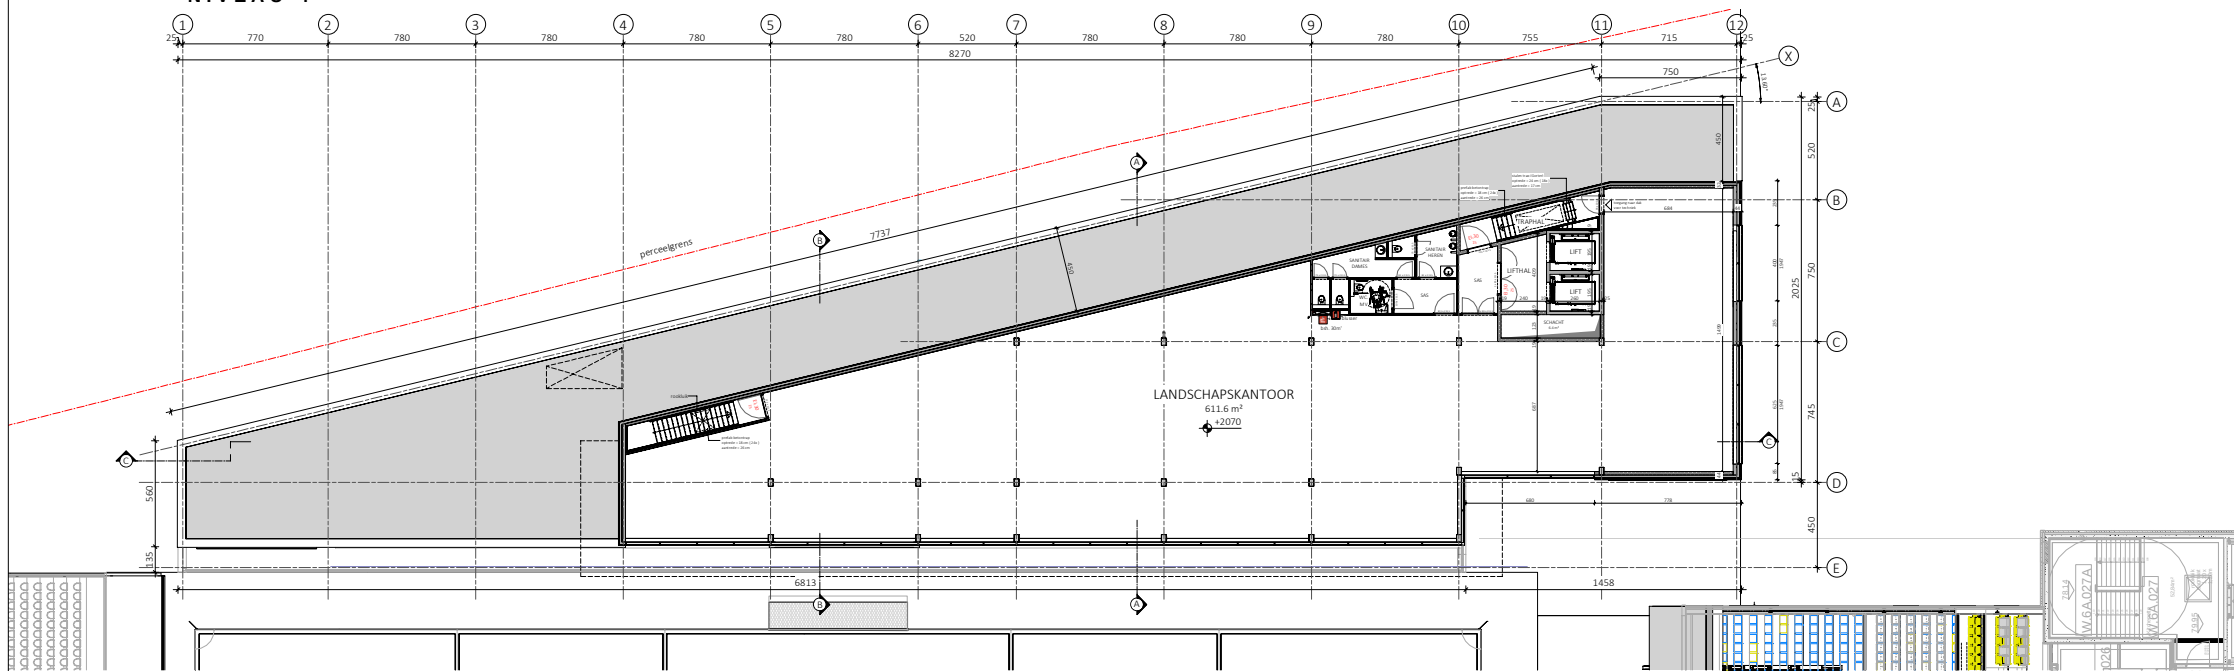



NIVEAU 5

DOSSIER 19.034
 dossiernam: STVV Zuidtribune
 werf adres : Tiensesteenweg 168 3800 Sint-Truiden
 plan : Grondplannen niveau 4 en 5
 plan nr. : VO.03
 datum : 16.03.2020
 schaal : 1 : 200


VOORLOPIG

ARCHITECT
 Tiensesteenweg 168
 Blok H bus 202
 3800 Sint-Truiden
 T 011 69 50 75
 F 011 69 50 74
 info@ae-plus.be
 www.ae-plus.be

AE+
 architecten

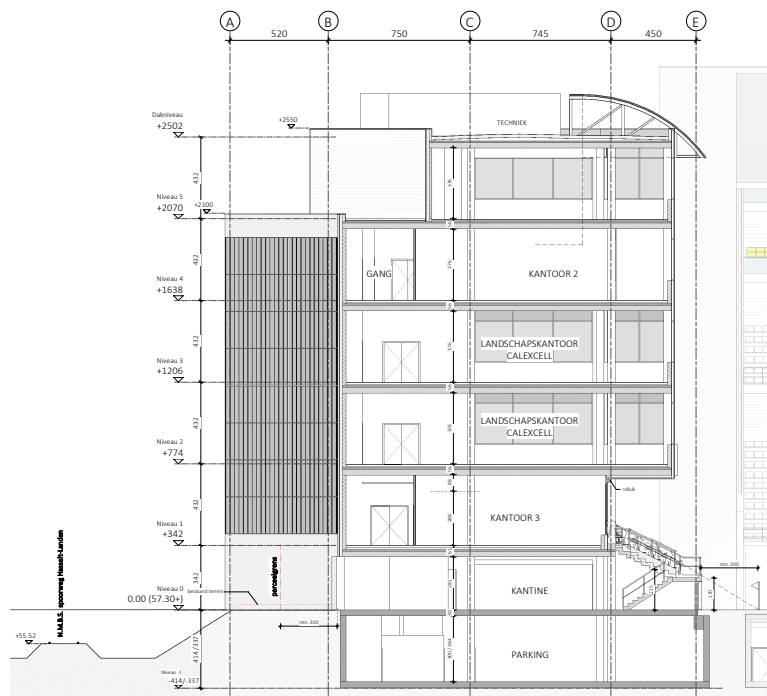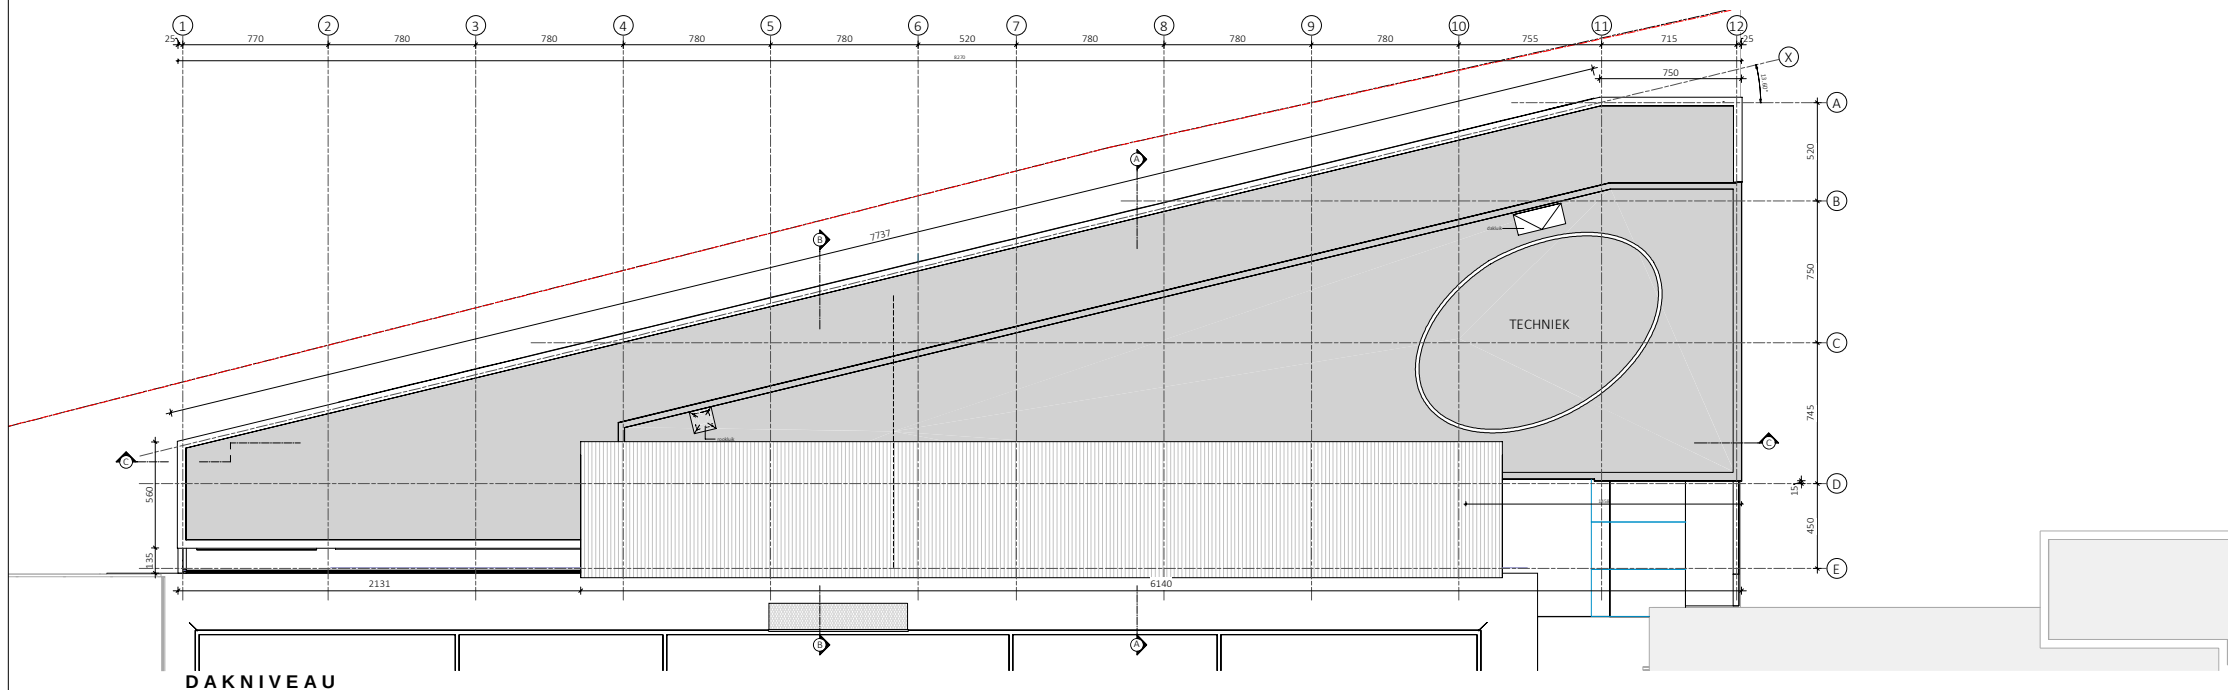

SNEDE A-A

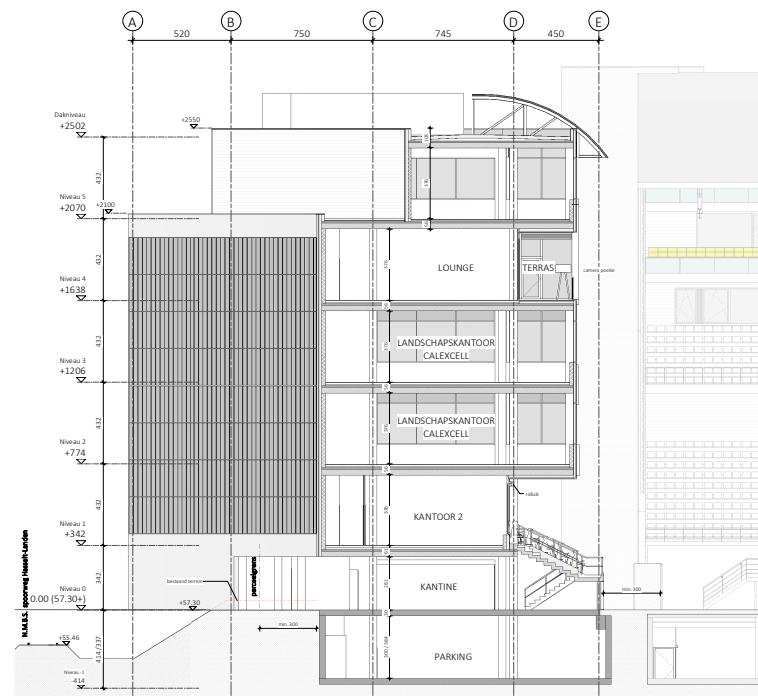

SNEDE B-B

DOSSIER 19.034
 dossiernaam: STVV Zuidtribune
 werf adres : Tienesteenweg 168 3800 Sint-Truiden
 plan : Dakniveau, Suede A-A en B-B
 plan nr. : VO.04
 datum : 16.03.2020
 schaal : 1 : 200

VOORLOPIG

ARCHITECT

Tienesteenweg 168
 Blok H bus 202
 3800 Sint-Truiden
 T 011 69 50 75
 F 011 69 50 74
 info@ae-plus.be
 www.ae-plus.be

AE+
 architecten



DOSSIER 19.034


dossienaam : STVV Zuidtribune
werf adres : Tiensesteenweg 168 3800 Sint-Truiden
plan : 3D impressie
plan nr. : VO.05
datum : 16.03.2020
schaal : -

VOORLOPIG

ARCHITECT

Tiensesteenweg 168
Blok H bus 202
3800 Sint-Truiden
T 011 69 50 75
F 011 69 50 74
info@ae-plus.be
www.ae-plus.be

AE+
architecten

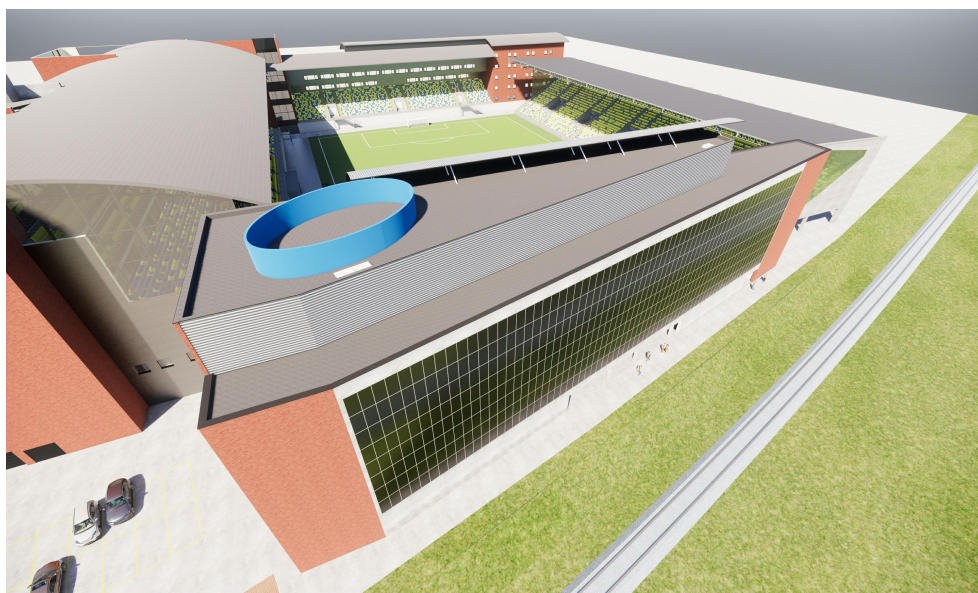

DOSSIER 19.034

dossienaam : STVV Zuidtribune
 werf adres : Tiensesteenweg 168 3800 Sint-Truiden
 plan : 3D impressie
 plan nr. : VO.06
 datum : 16.03.2020
 schaal : -

VOORLOPIG

ARCHITECT

Tiensesteenweg 168
 Blok H bus 202
 3800 Sint-Truiden
 T 011 69 50 75
 F 011 69 50 74
 info@ae-plus.be
 www.ae-plus.be

AE+
 architecten