





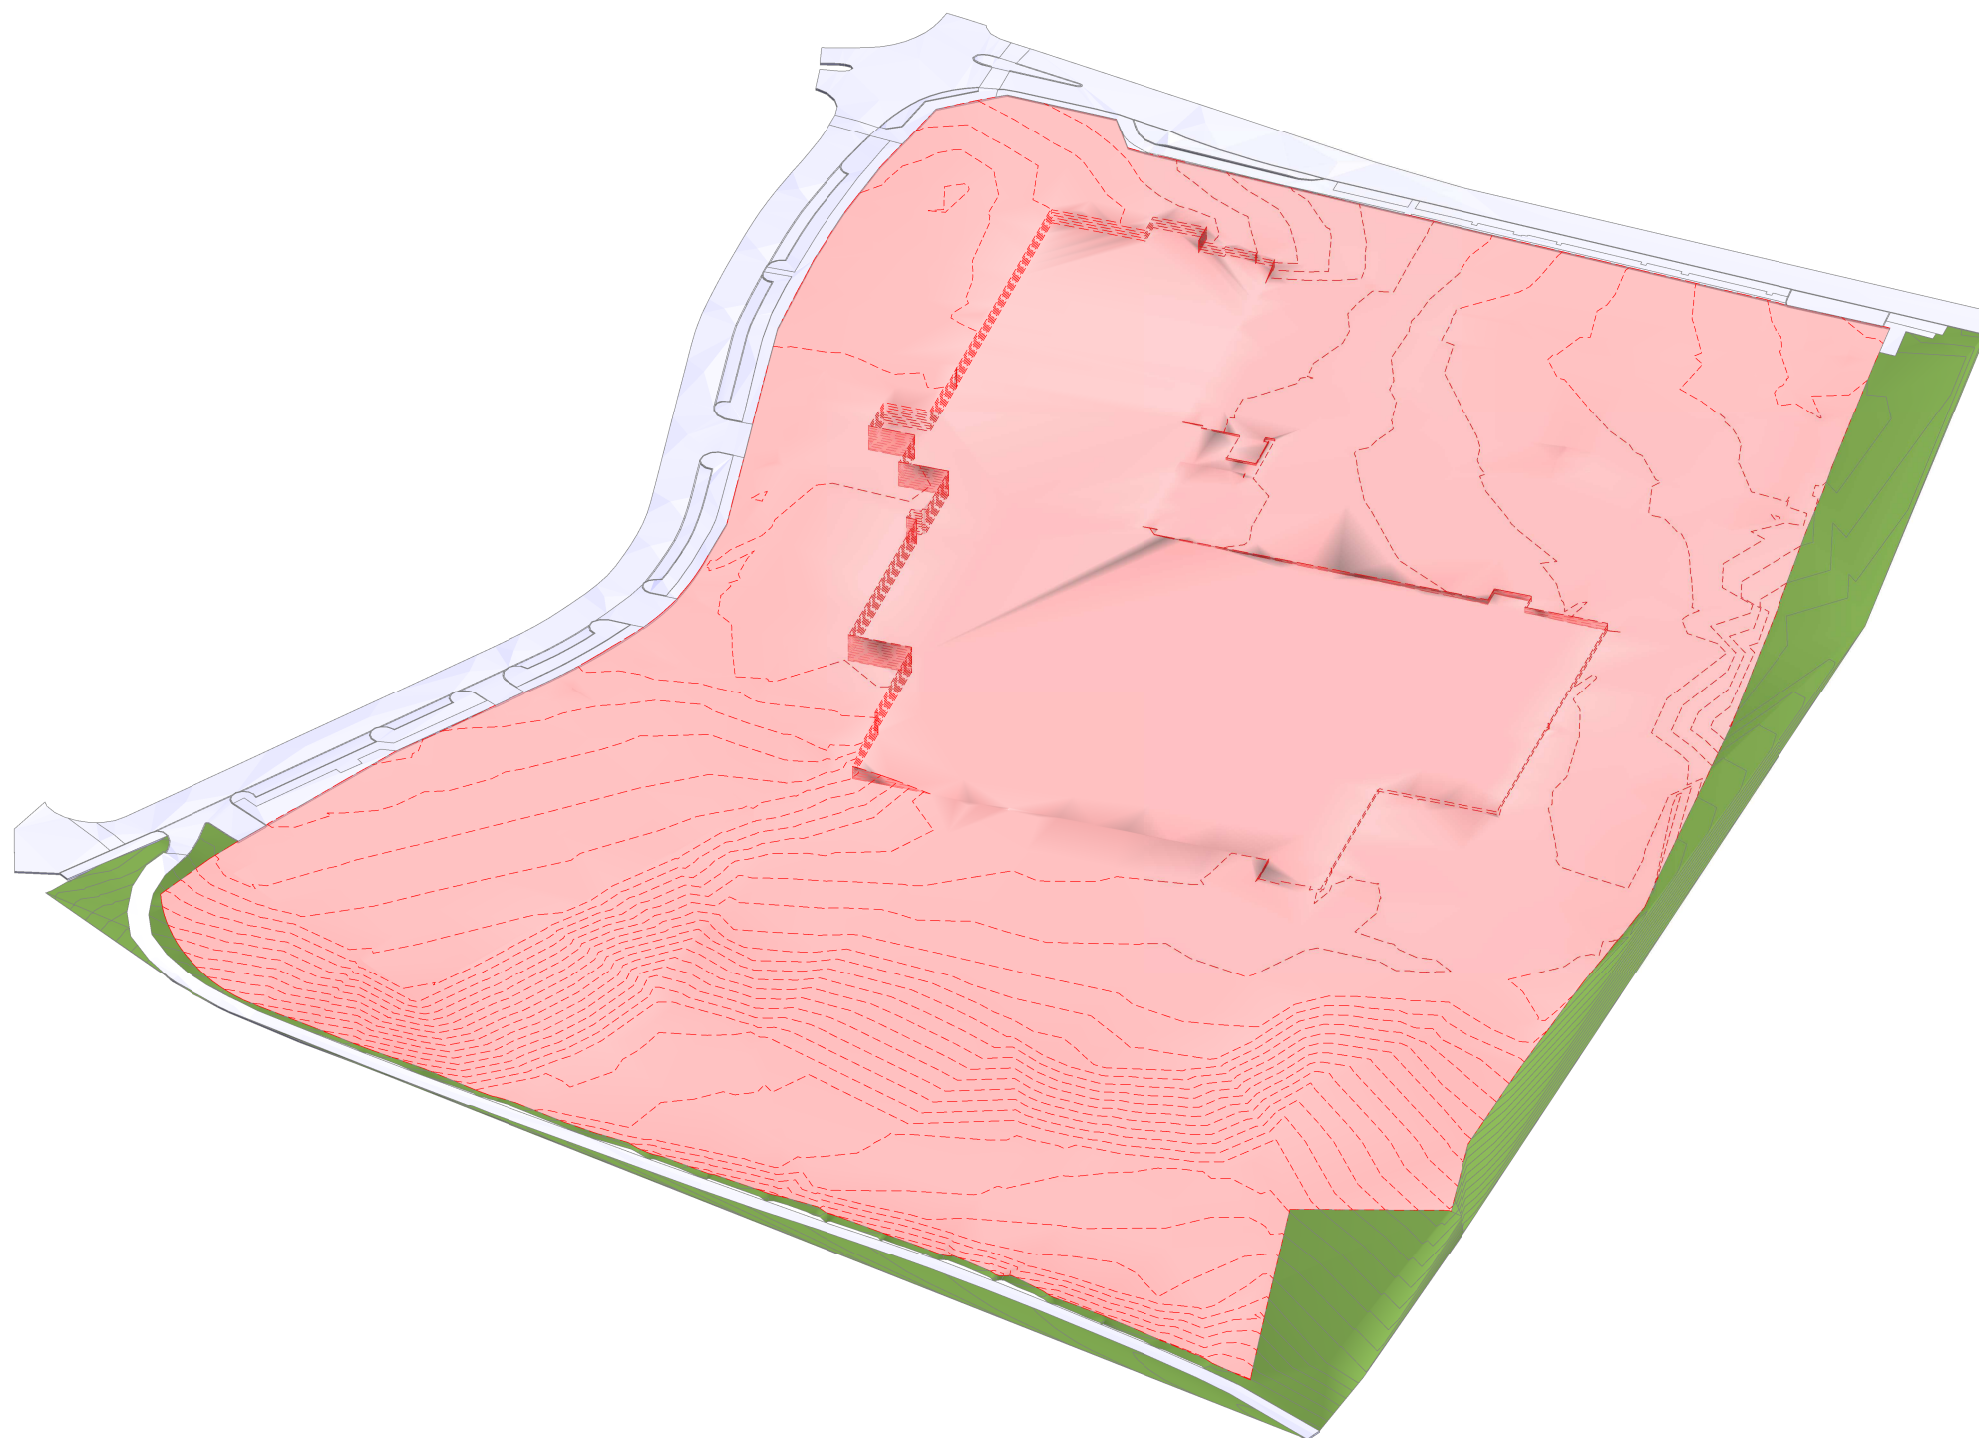


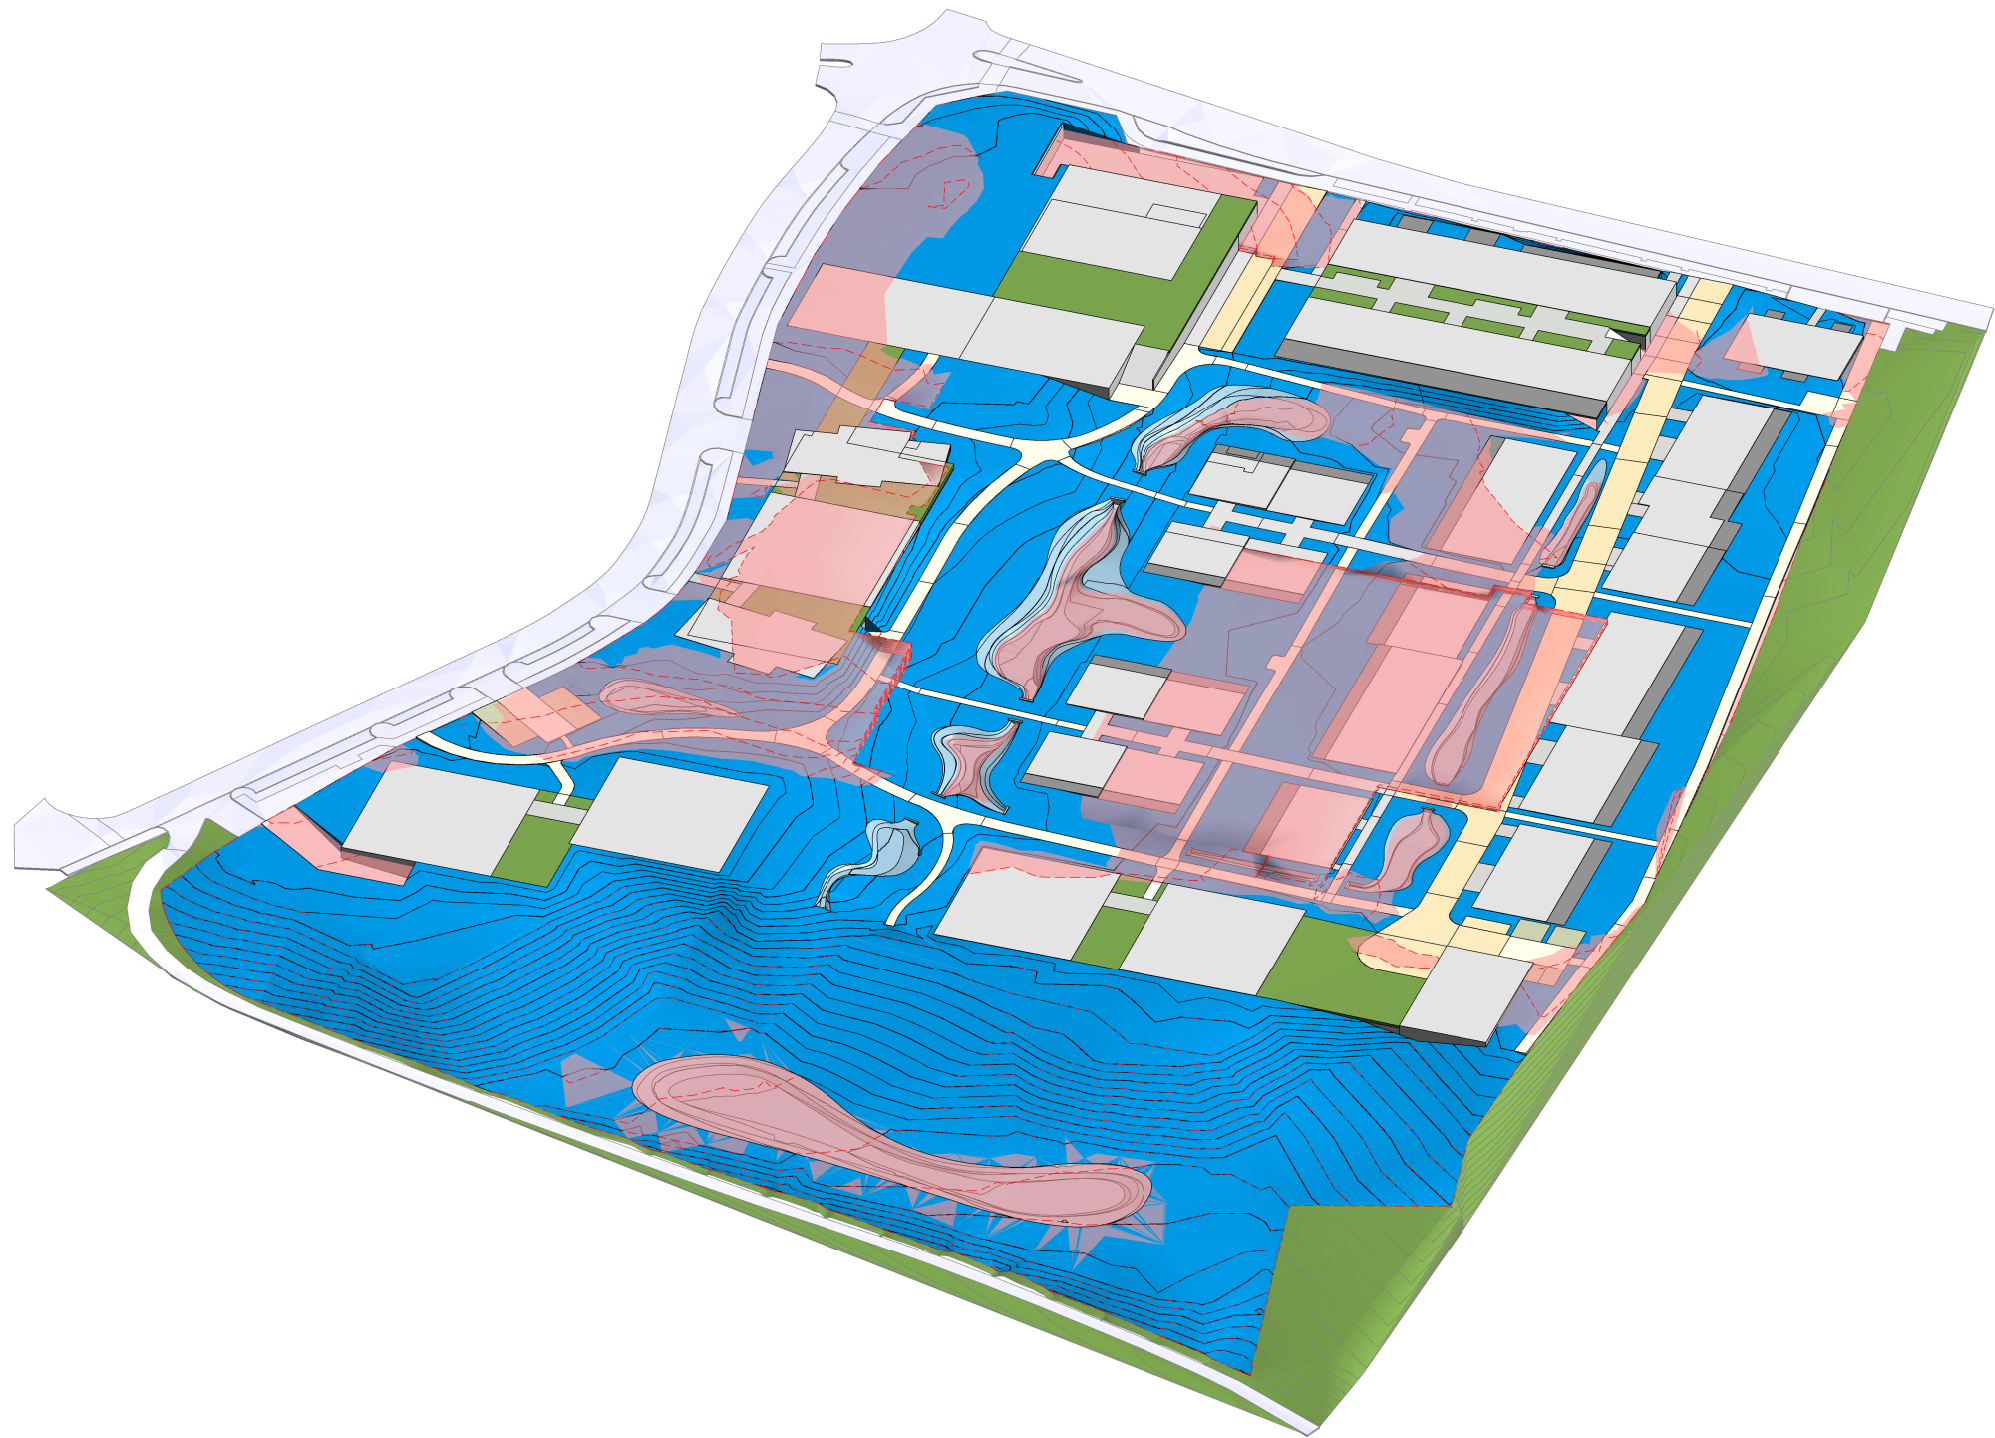


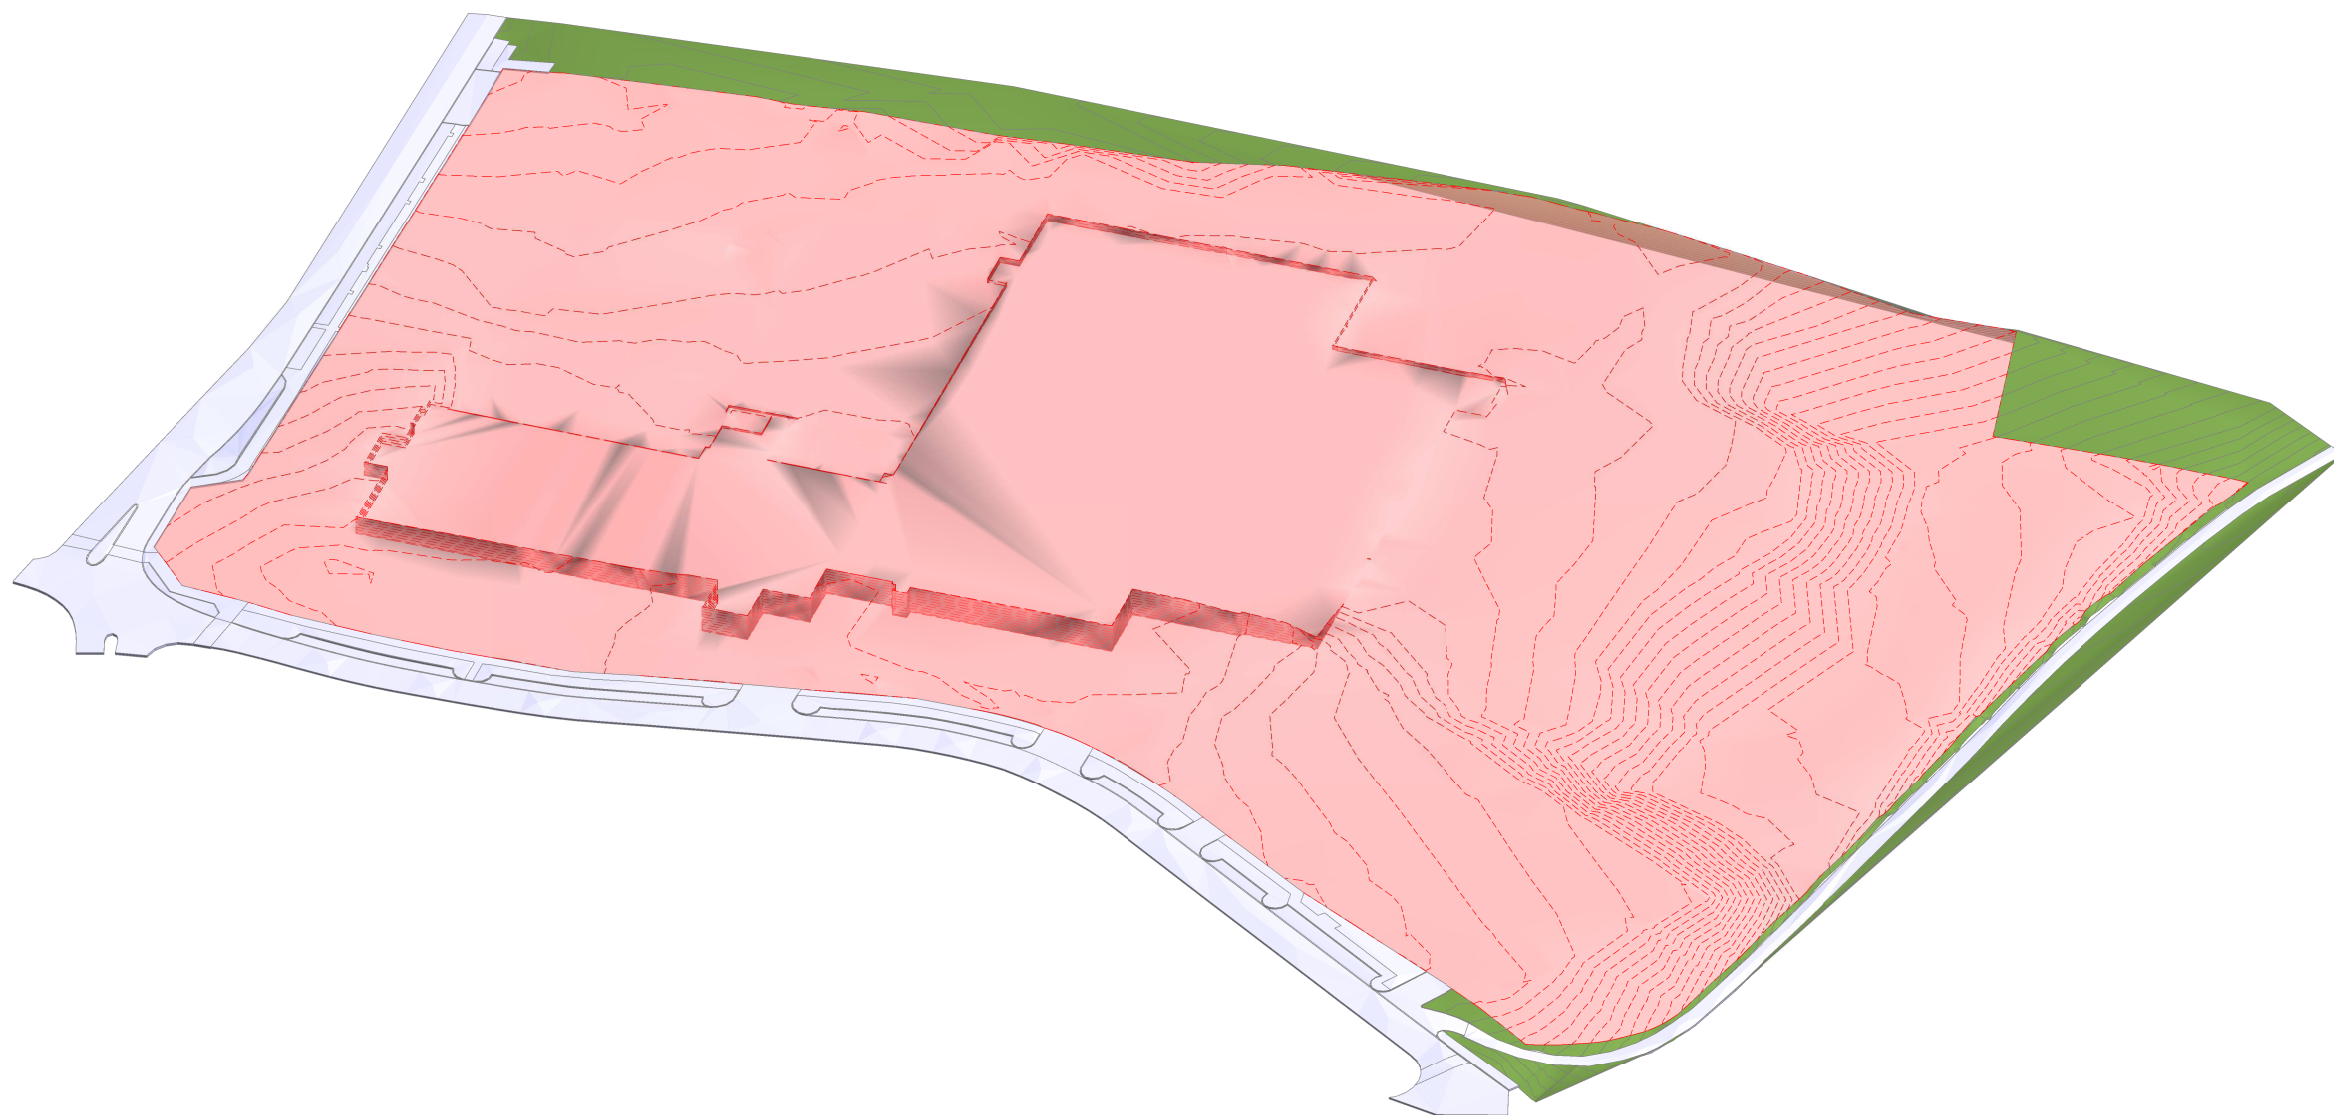


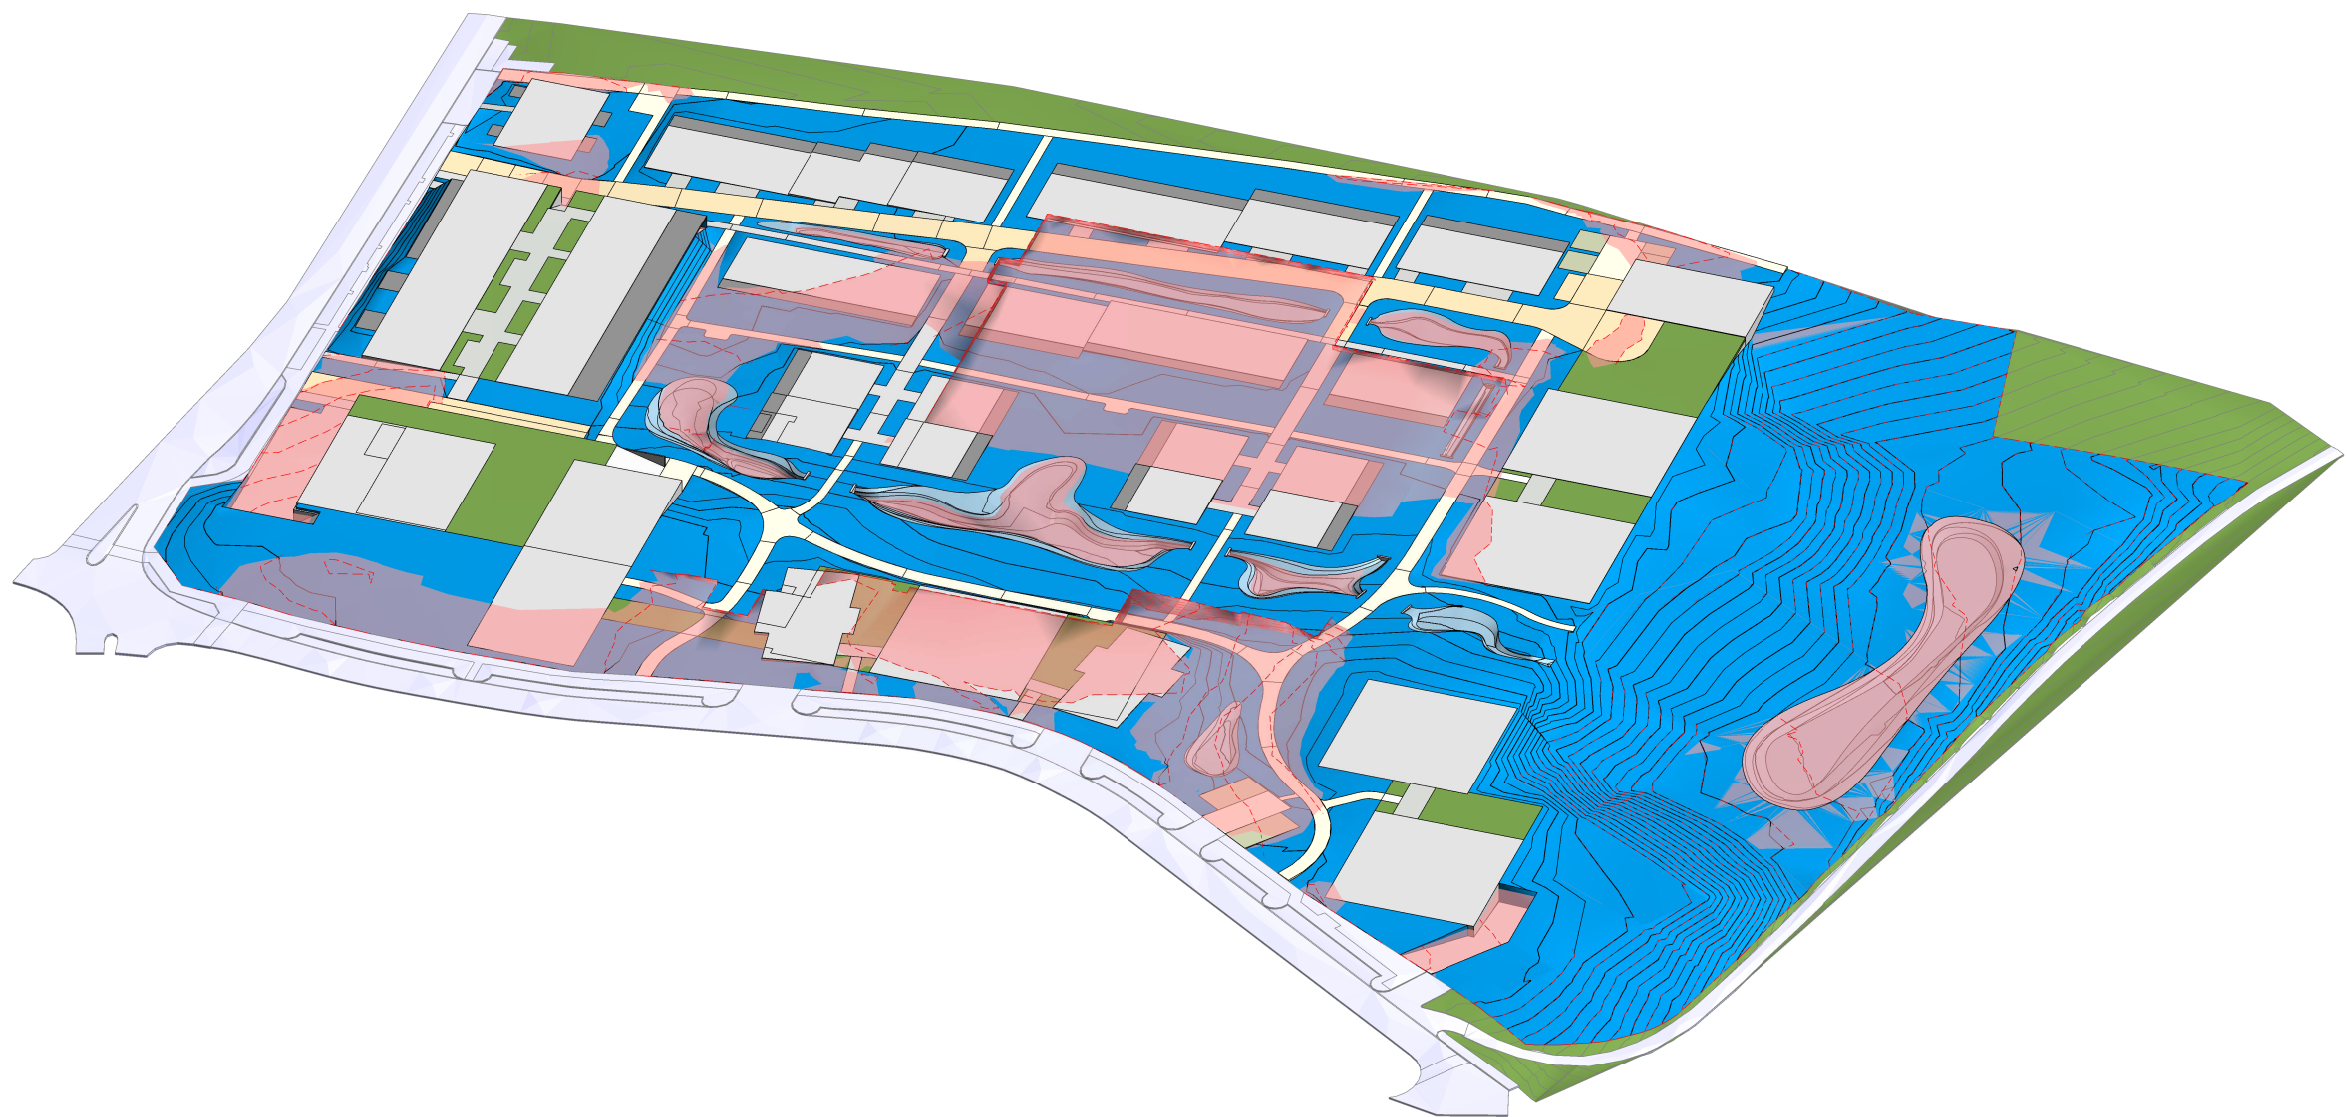




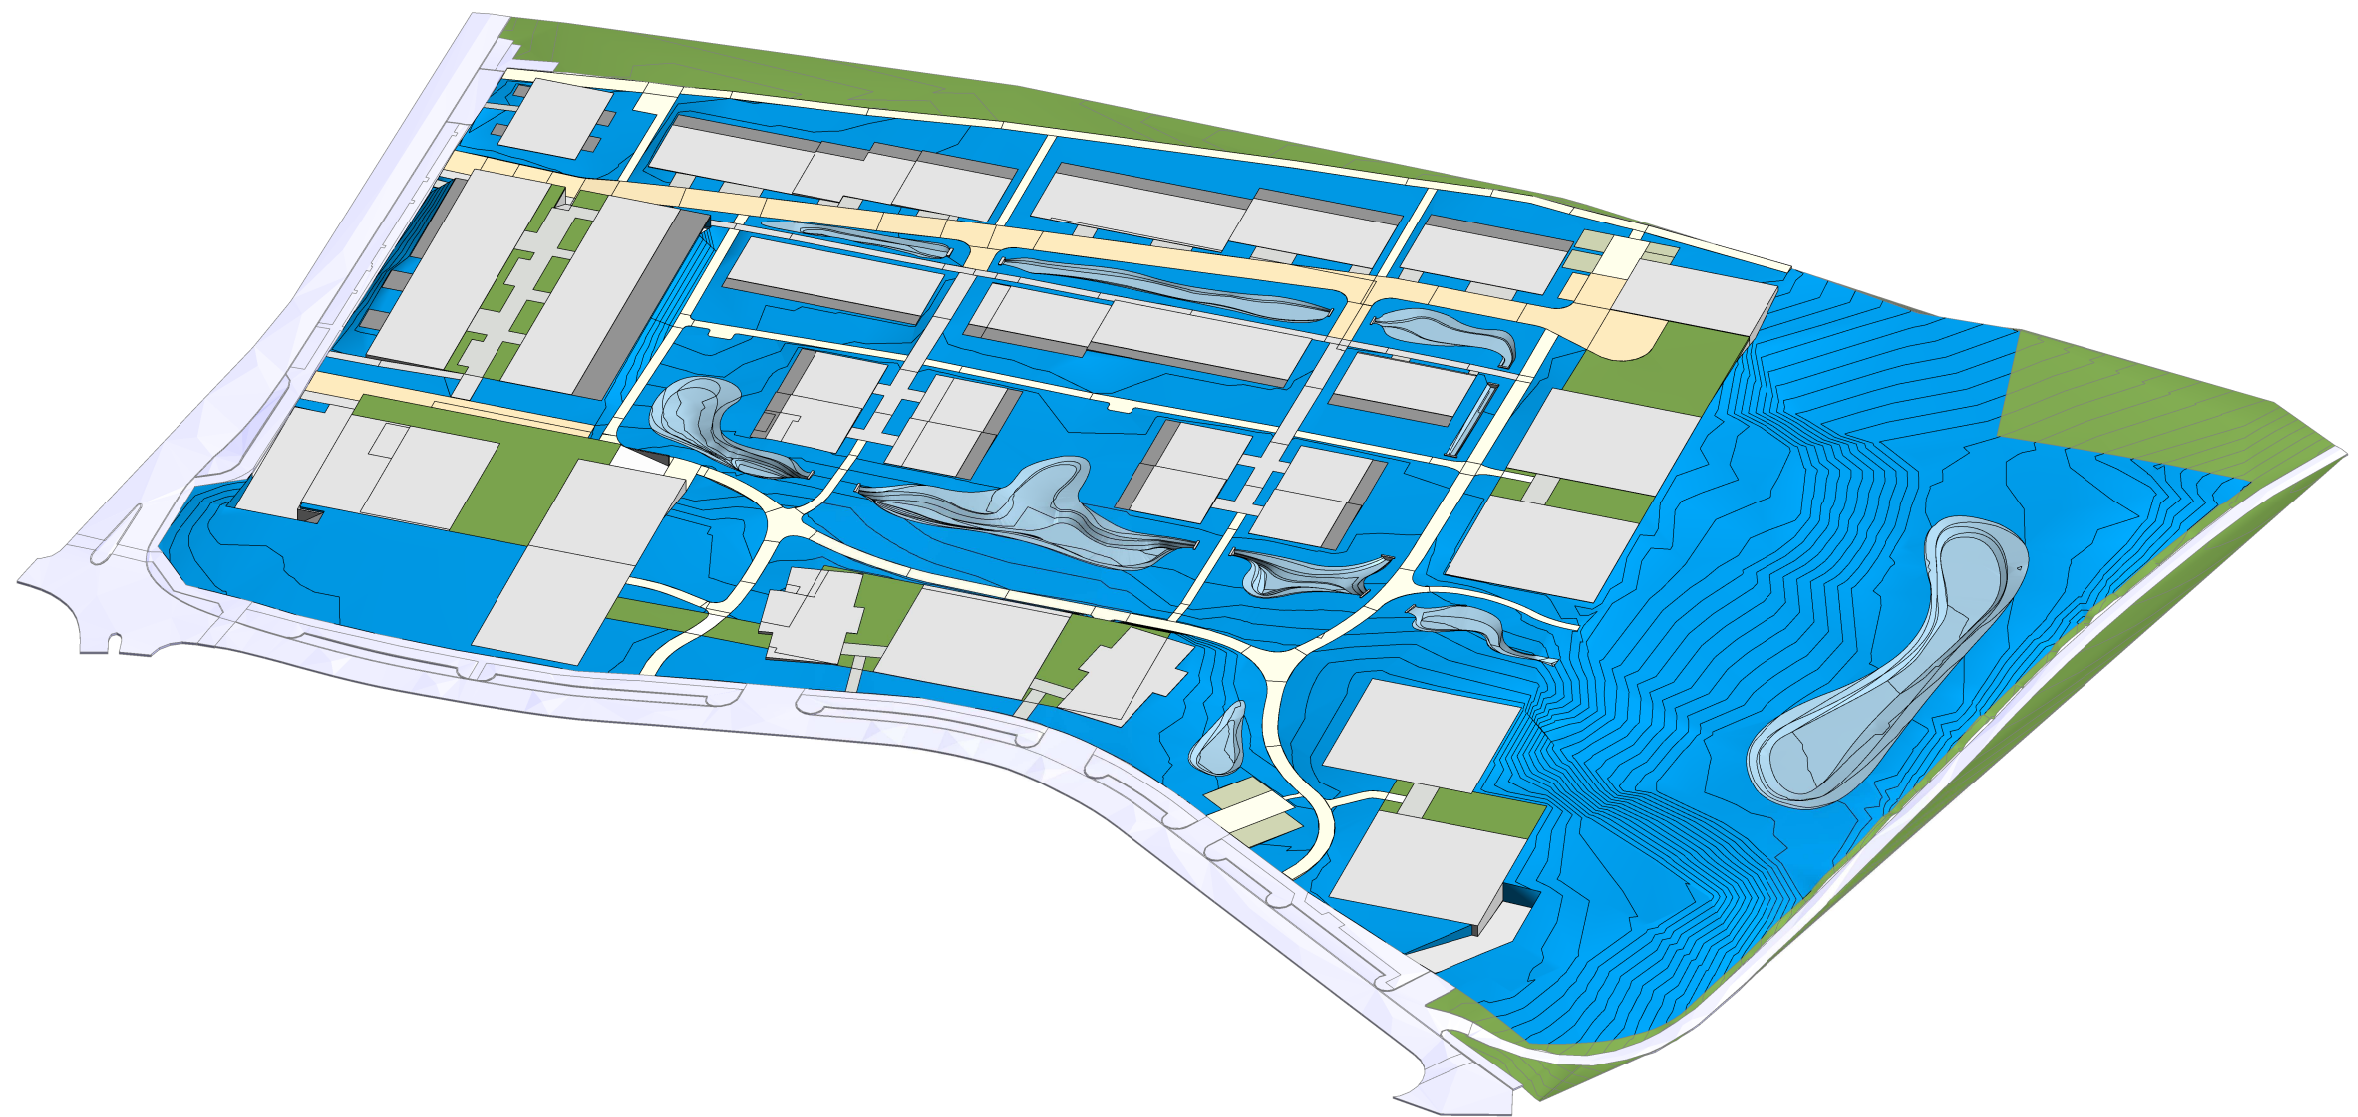


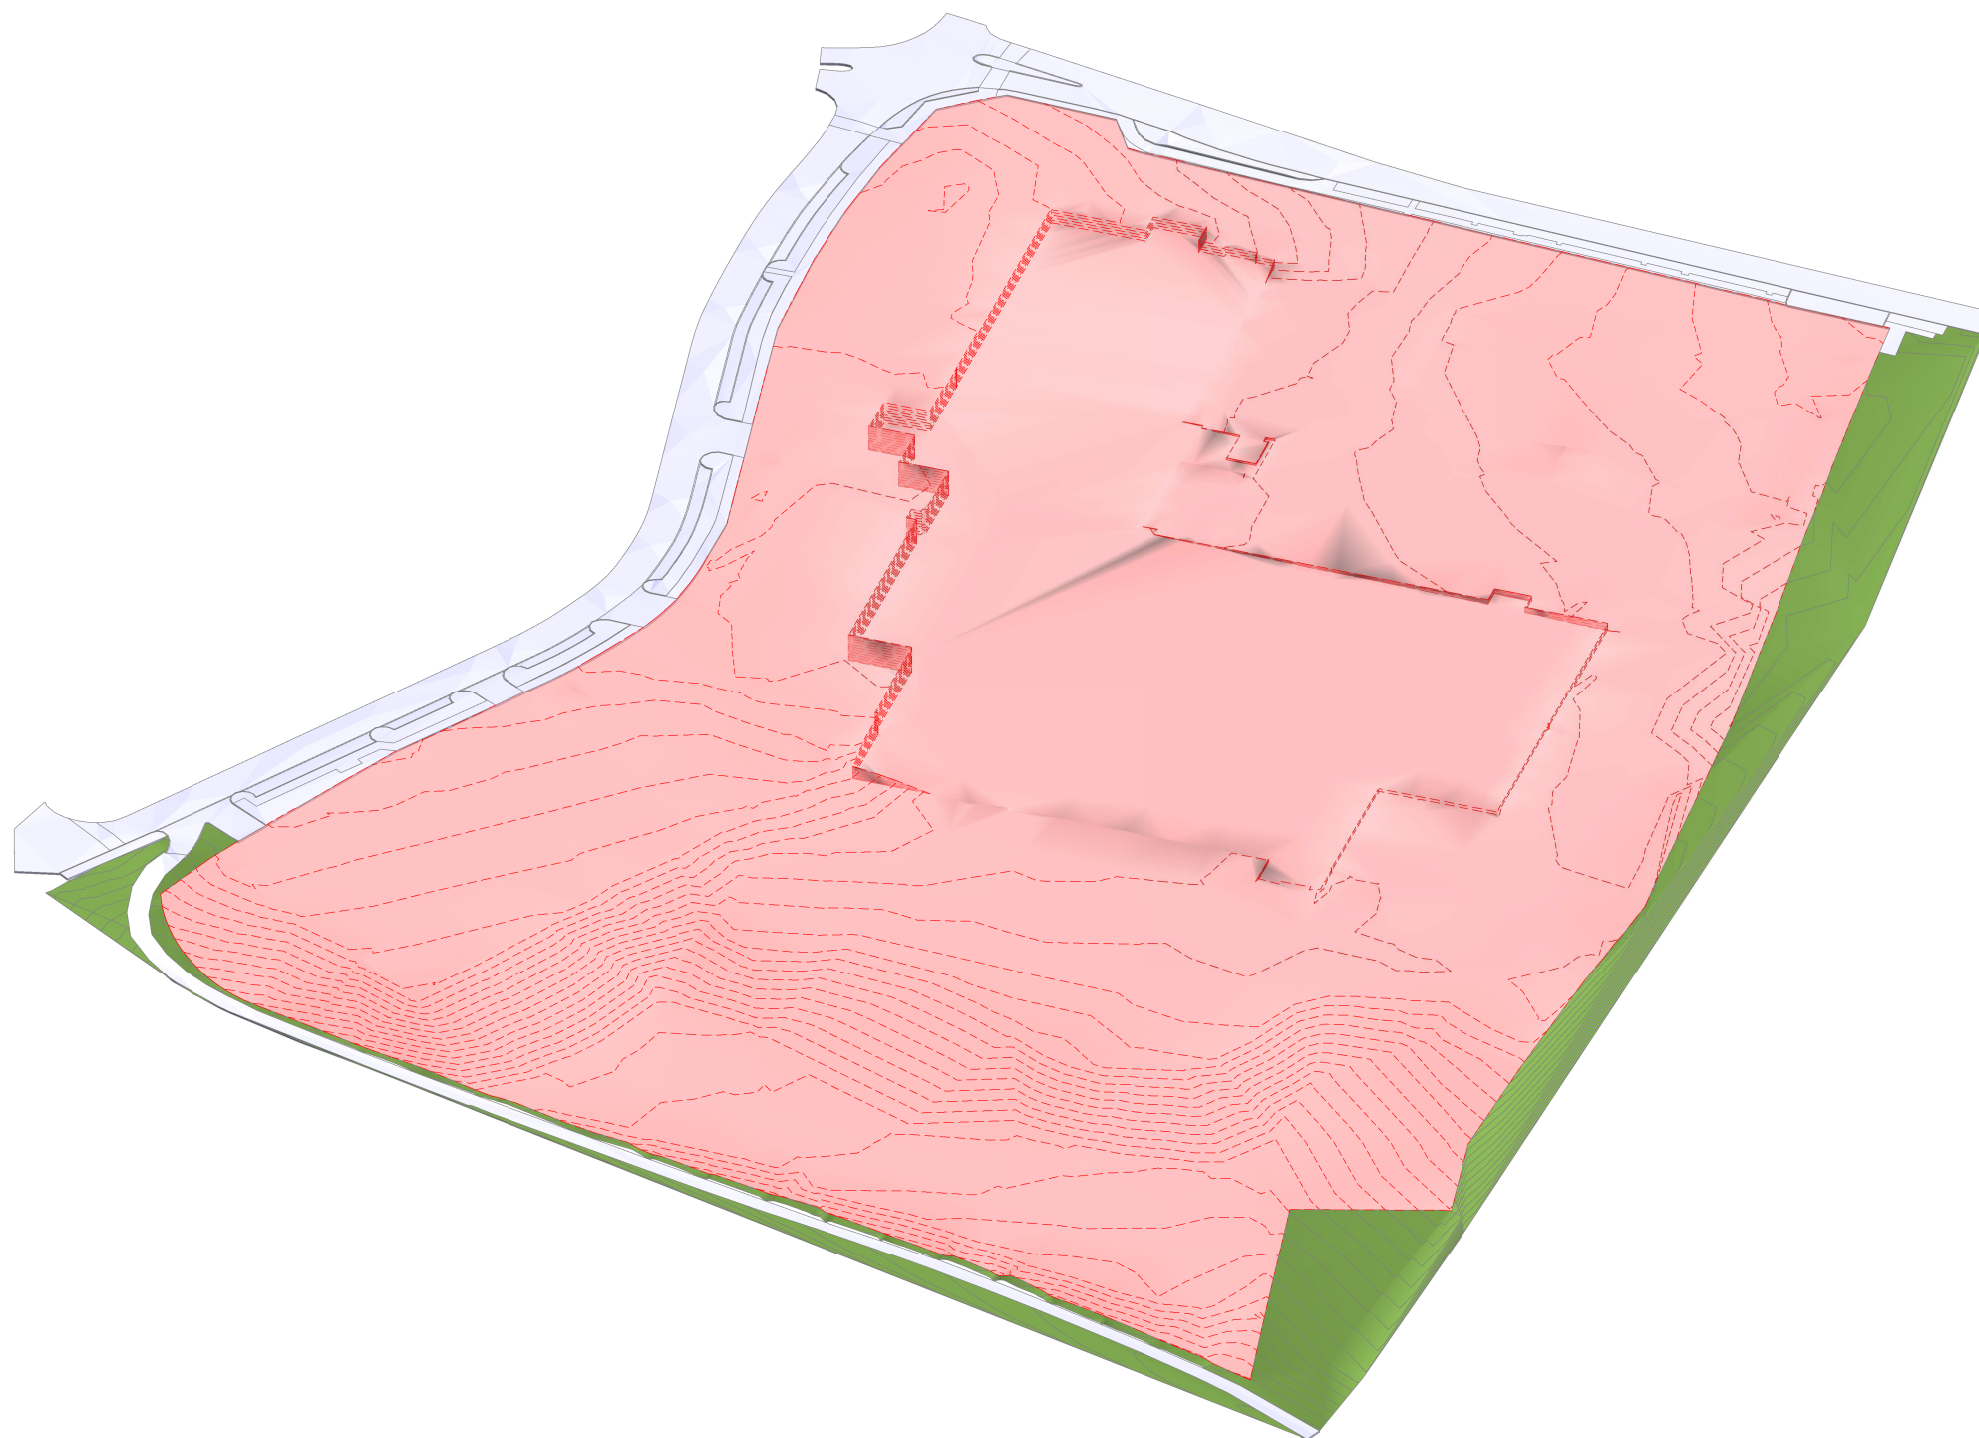


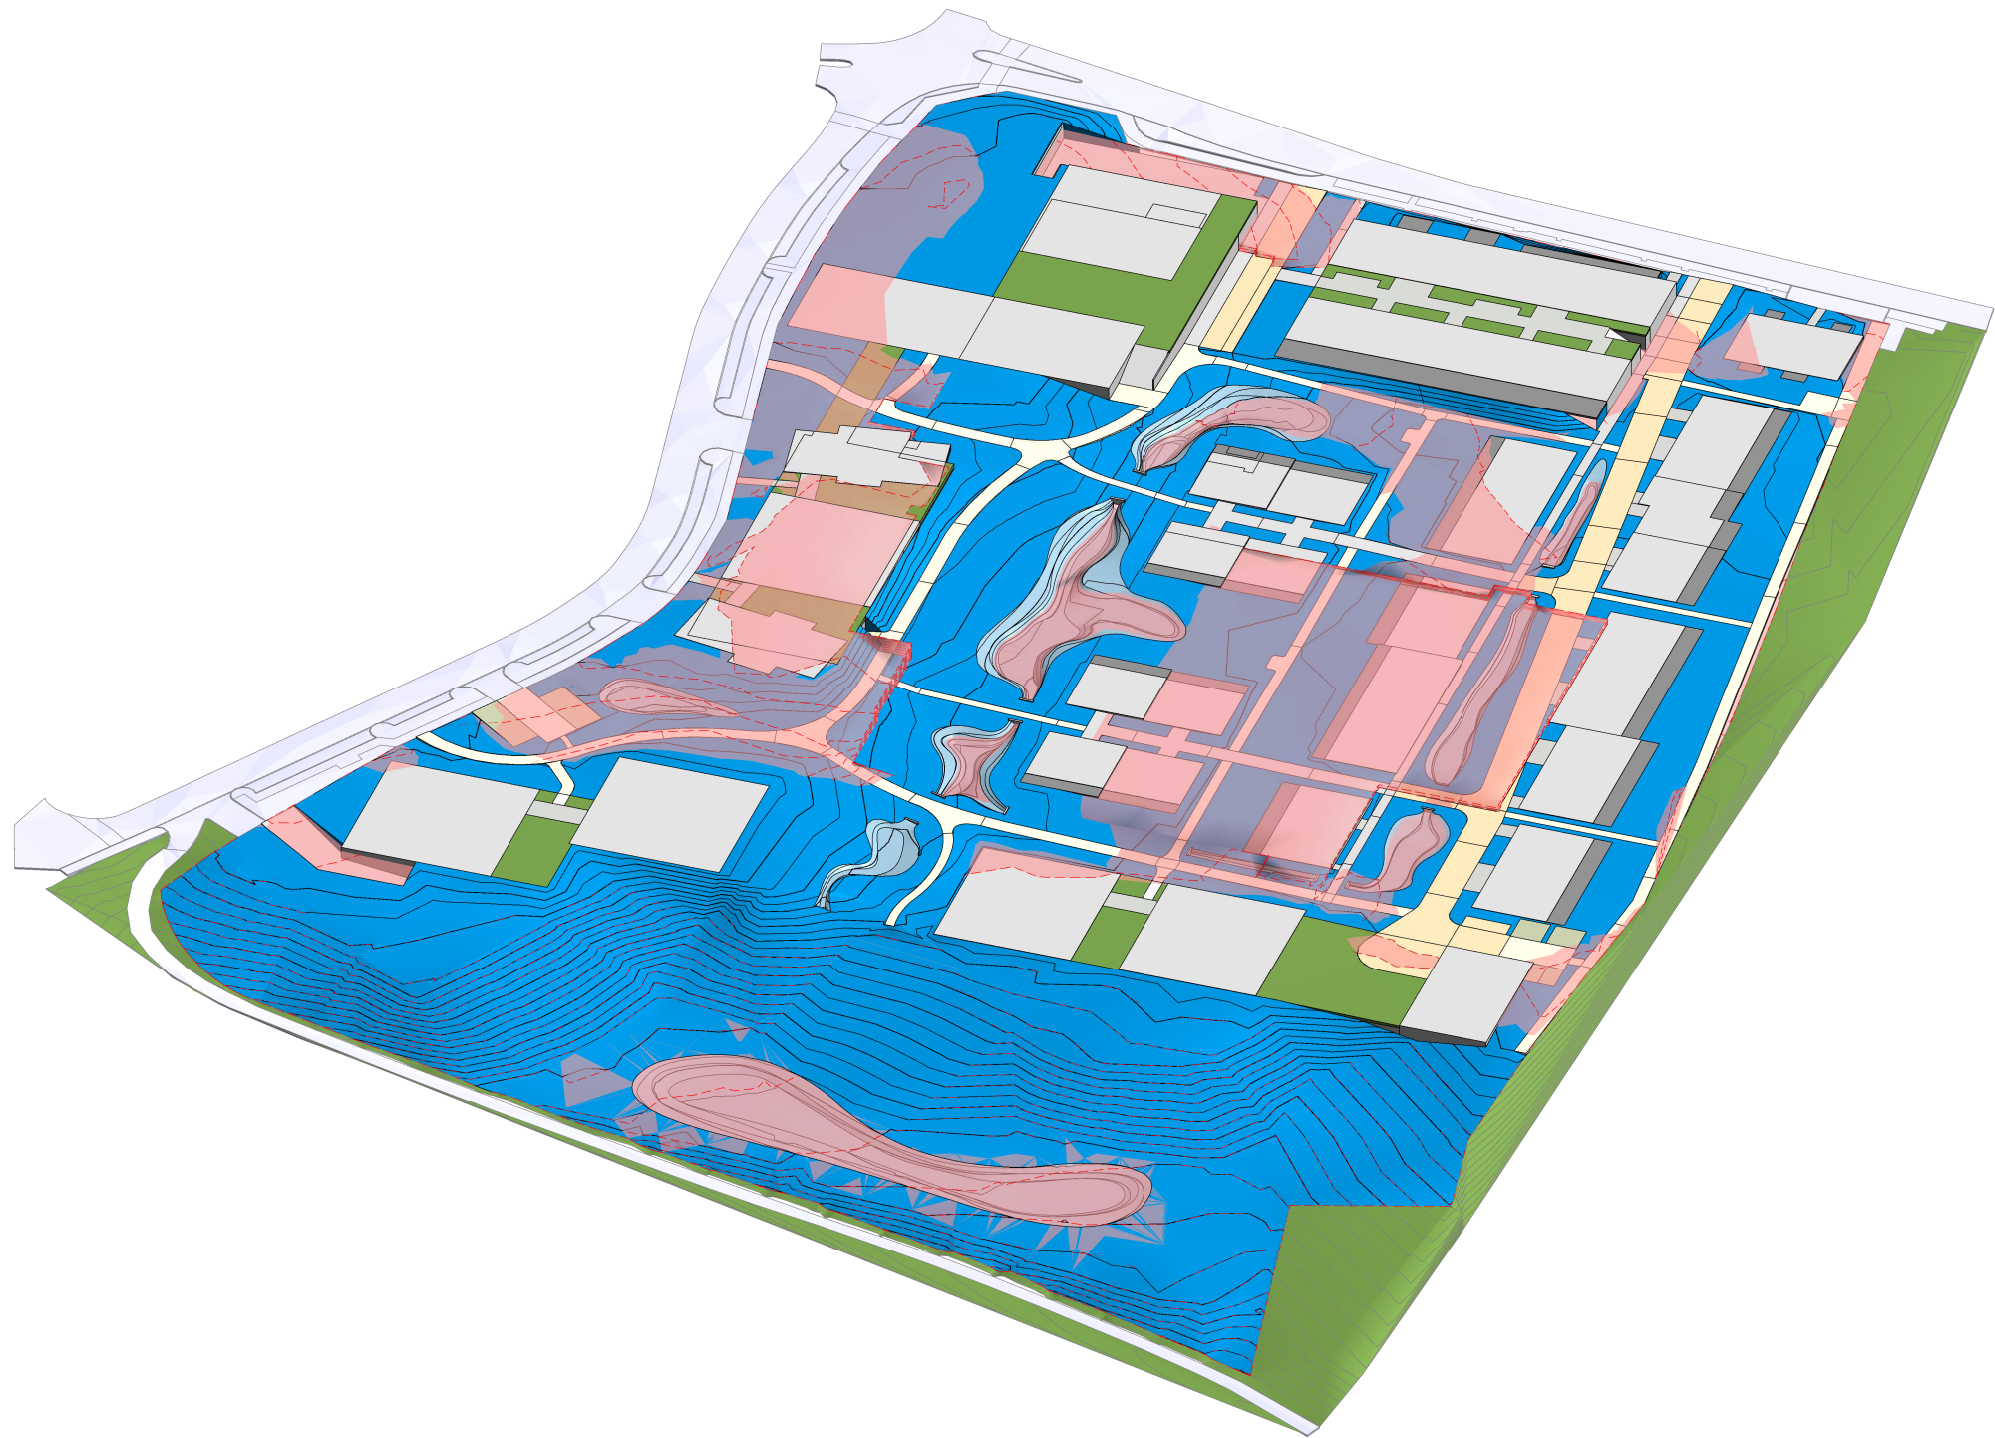



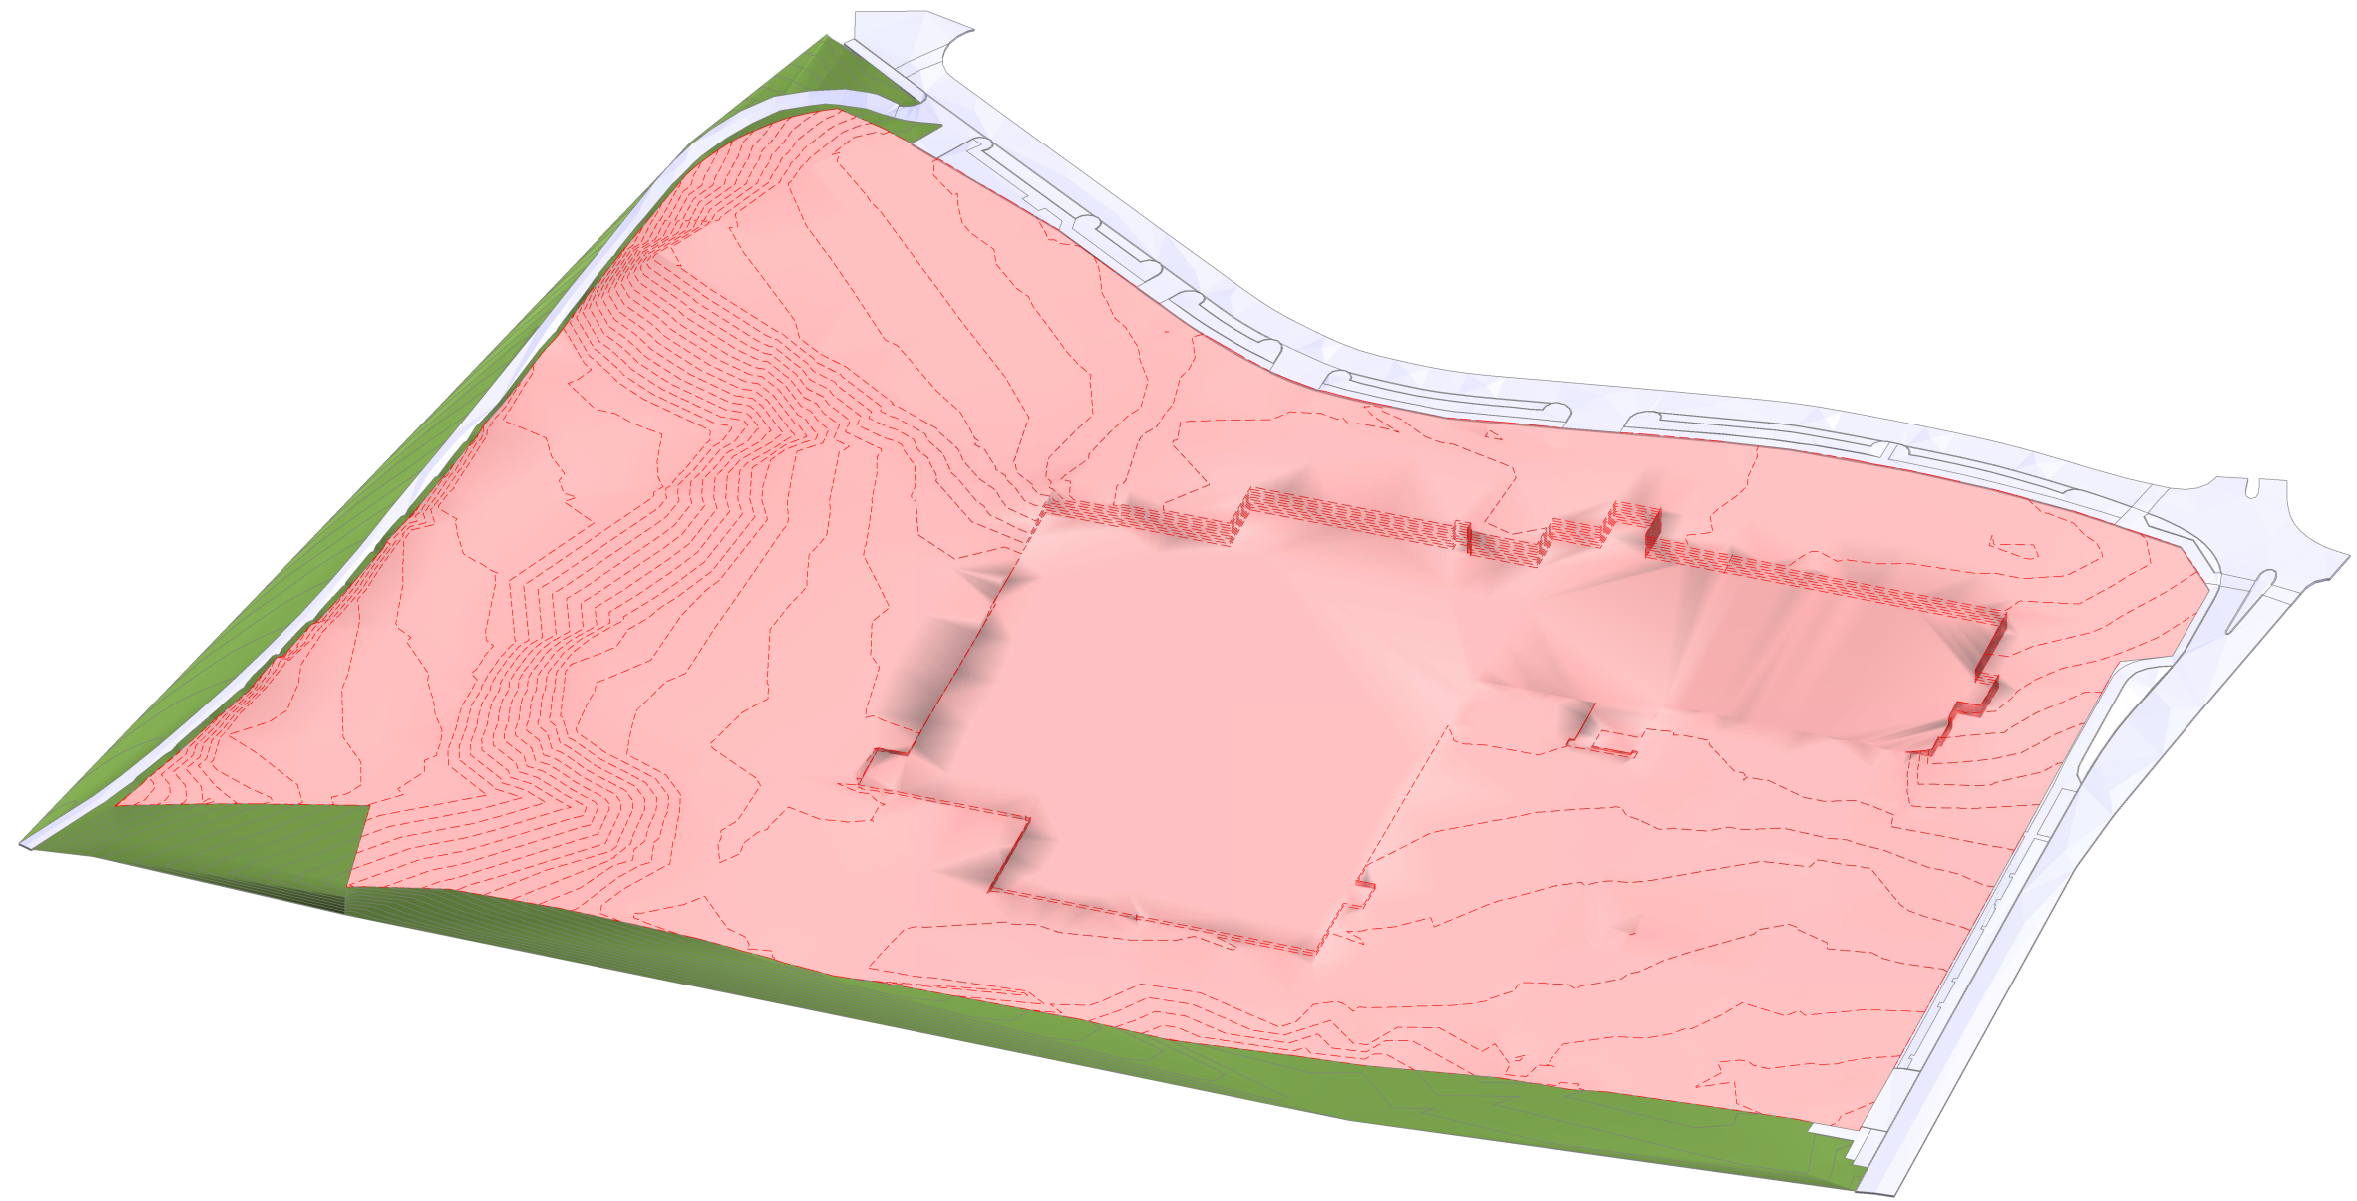

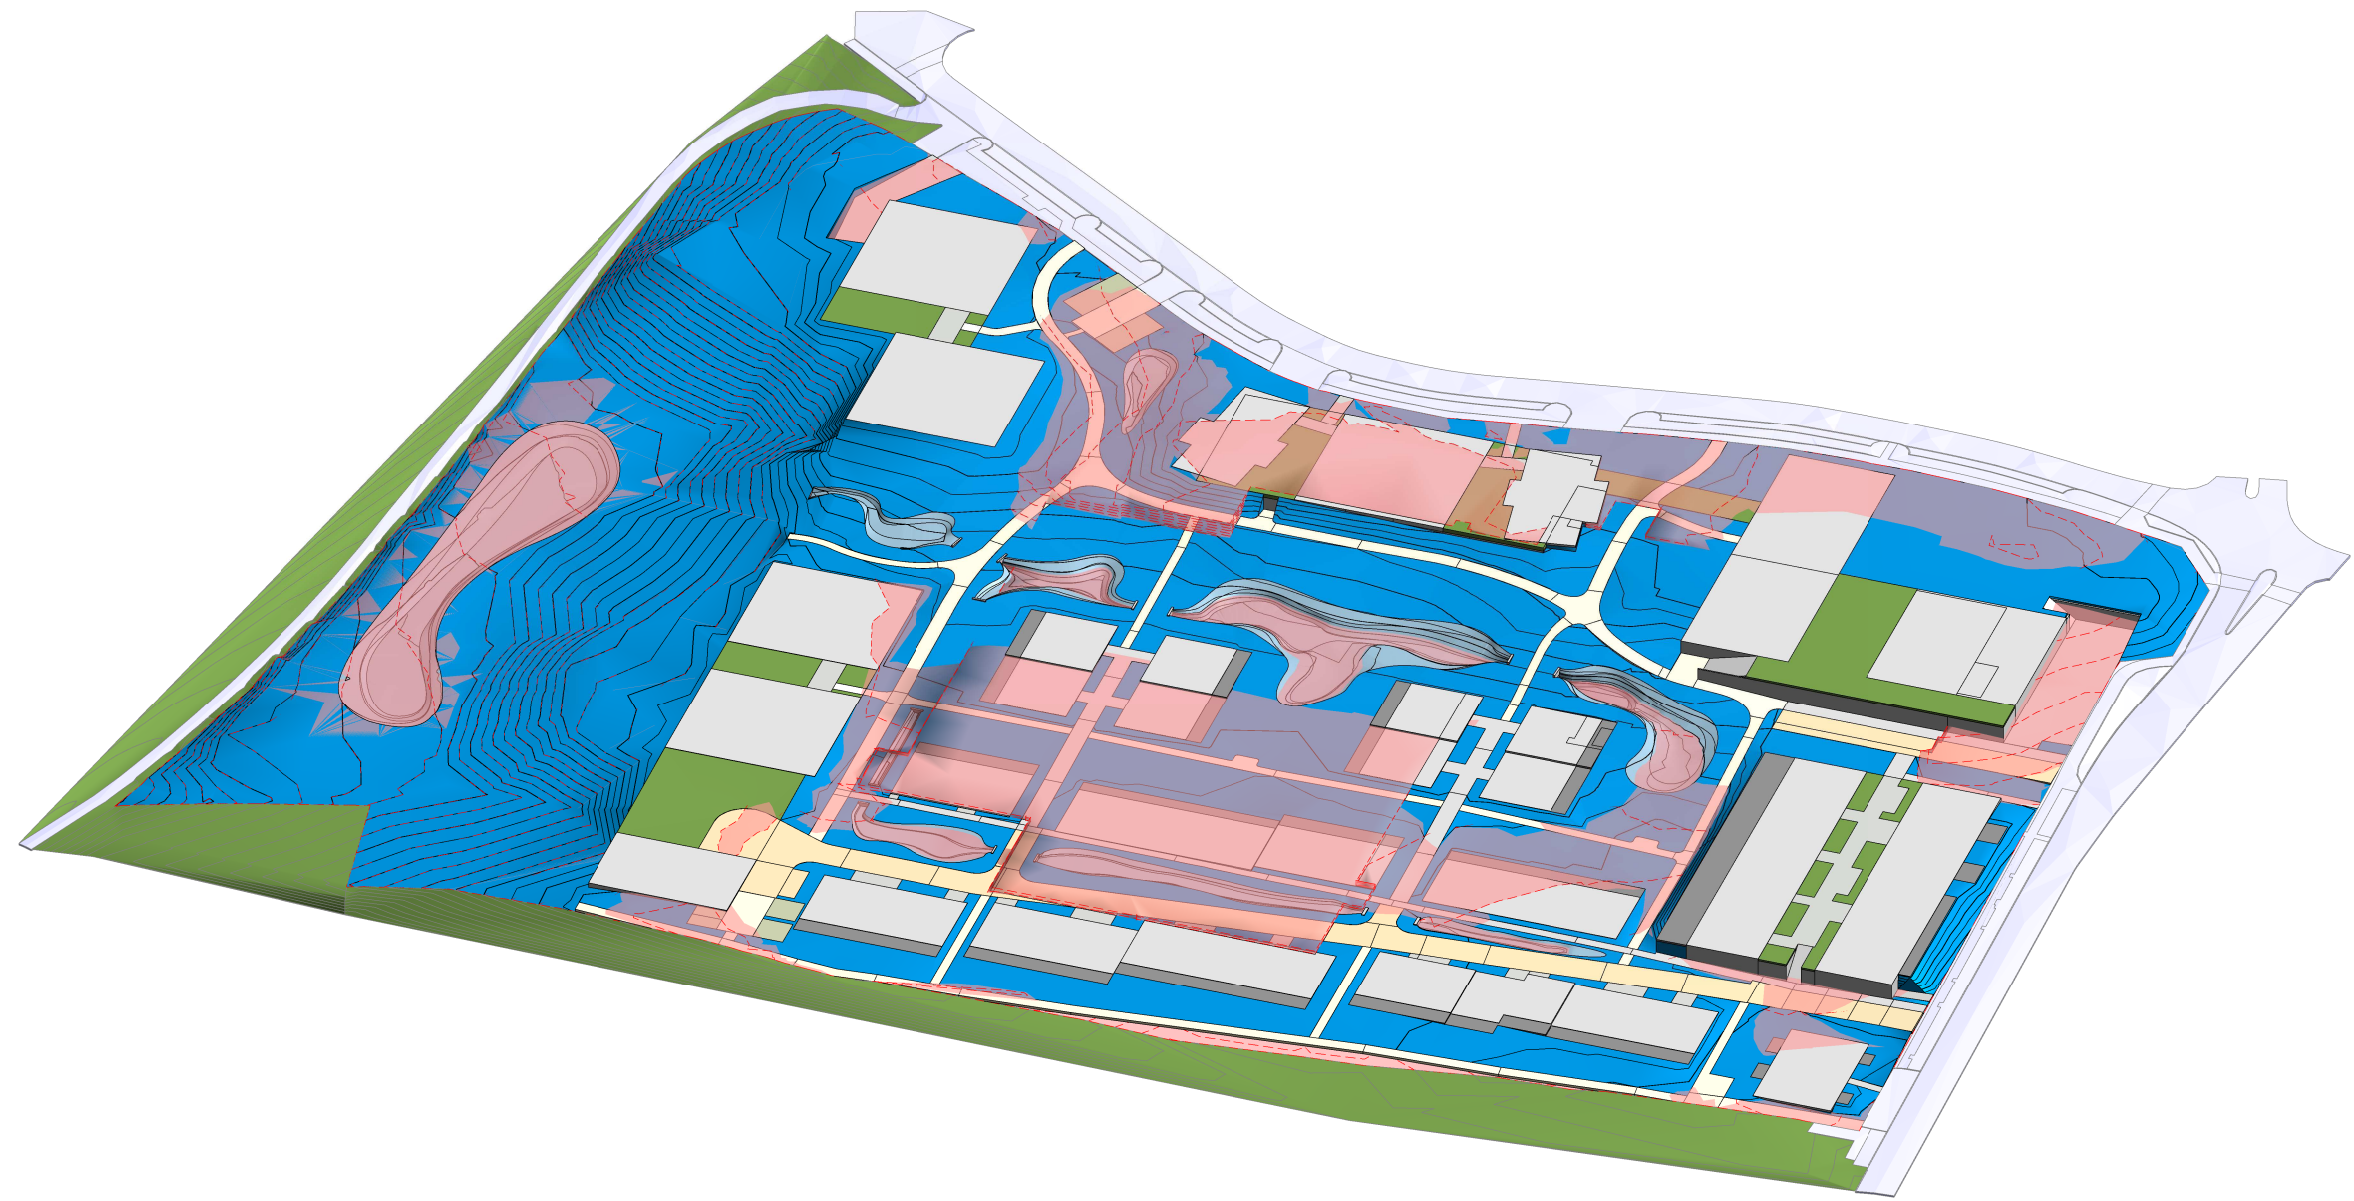

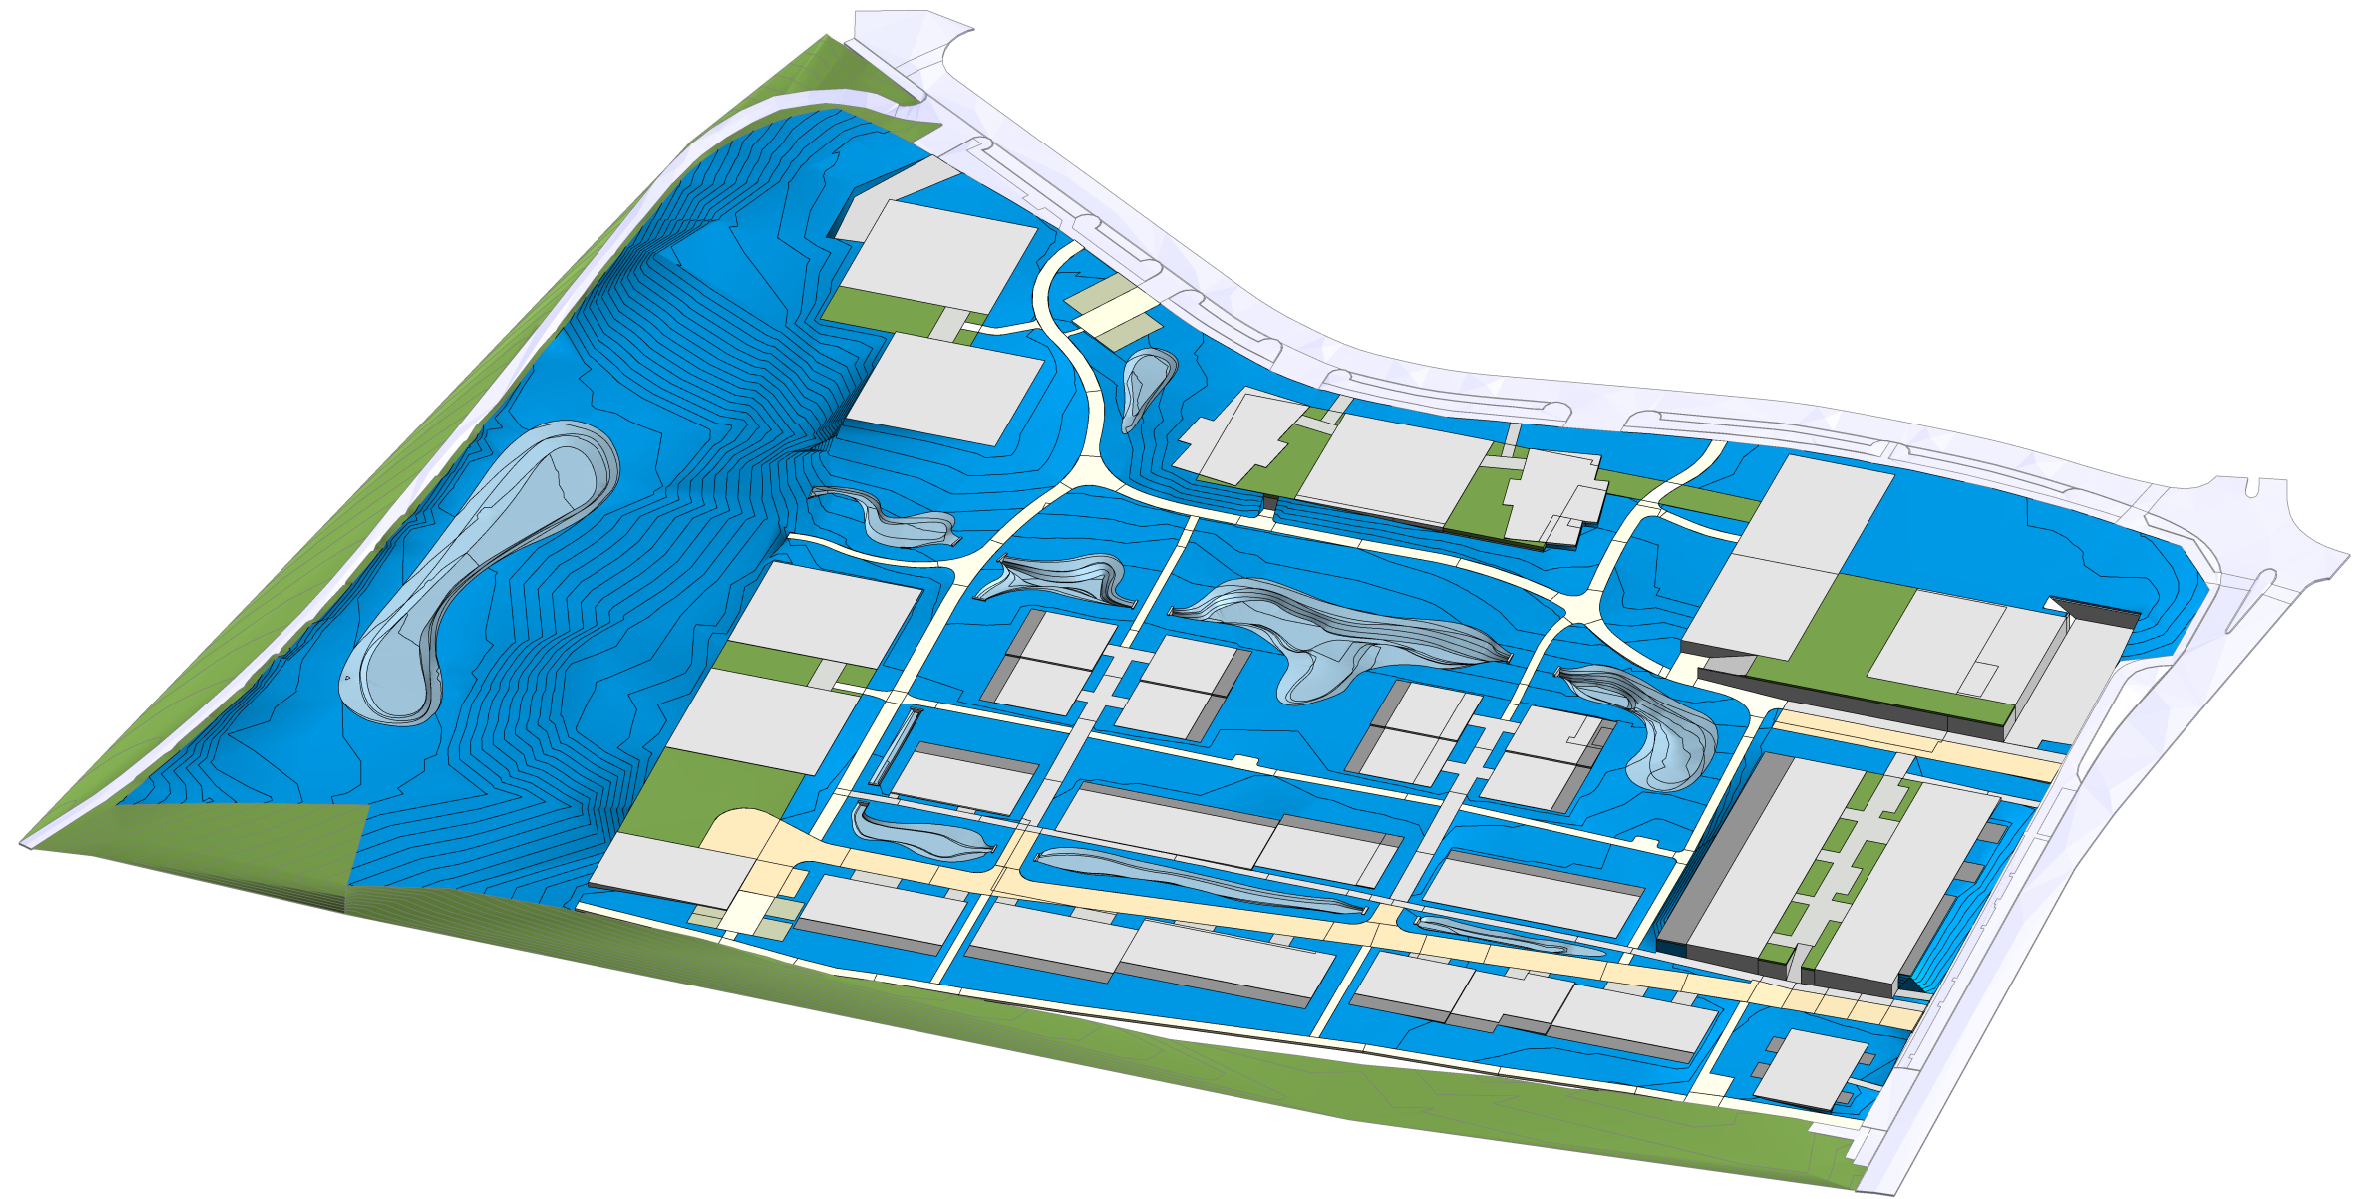

_BAE_Meetstaat_Grondverzet			
Omschrijving	Uitgraving	Aanvulling	Verschil Uitgr./Aanvull.
BAE groen	2332.68 m³	9878.27 m³	7545.58 m³
BAE verharding_A terras	0.00 m³	1.38 m³	1.38 m³
BAE verharding_A terras	0.68 m³	0.00 m³	-0.68 m³
BAE verharding_A terras	3.46 m³	0.00 m³	-3.46 m³
BAE verharding_A terras	0.80 m³	0.00 m³	-0.80 m³
BAE verharding_A toegang	1.35 m³	0.04 m³	-1.31 m³
BAE verharding_A vloerplaat	35.14 m³	7.06 m³	-28.09 m³
BAE verharding_B terras	0.00 m³	33.39 m³	33.39 m³
BAE verharding_B terras	0.00 m³	22.93 m³	22.93 m³
BAE verharding_B terras	0.00 m³	21.22 m³	21.22 m³
BAE verharding_B toegang	0.51 m³	0.00 m³	-0.51 m³
BAE verharding_B toegang	0.00 m³	0.03 m³	0.03 m³
BAE verharding_B toegang	0.73 m³	0.00 m³	-0.73 m³
BAE verharding_B toegang	0.55 m³	0.00 m³	-0.55 m³
BAE verharding_B toegang	2.68 m³	0.00 m³	-2.68 m³
BAE verharding_B toegang	0.66 m³	0.02 m³	-0.65 m³
BAE verharding_B vloerplaat	2.45 m³	64.02 m³	61.57 m³
BAE verharding_B vloerplaat	0.00 m³	48.24 m³	48.24 m³
BAE verharding_B vloerplaat	0.12 m³	36.87 m³	36.74 m³
BAE verharding_C terras	0.00 m³	40.64 m³	40.64 m³
BAE verharding_C terras	0.00 m³	18.93 m³	18.93 m³
BAE verharding_C terras	0.39 m³	7.88 m³	7.49 m³
BAE verharding_C toegang	3.80 m³	0.00 m³	-3.80 m³
BAE verharding_C toegang	1.14 m³	0.00 m³	-1.14 m³
BAE verharding_C toegang	1.24 m³	0.00 m³	-1.24 m³
BAE verharding_C toegang	4.41 m³	0.00 m³	-4.41 m³
BAE verharding_C toegang	12.42 m³	0.00 m³	-12.42 m³
BAE verharding_C toegang	12.44 m³	0.00 m³	-12.44 m³
BAE verharding_C toegang	2.58 m³	0.00 m³	-2.58 m³
BAE verharding_C vloerplaat	0.79 m³	83.96 m³	83.18 m³
BAE verharding_C vloerplaat	18.17 m³	0.00 m³	-18.17 m³
BAE verharding_C vloerplaat	1.18 m³	33.73 m³	32.54 m³
BAE verharding_C vloerplaat	2.00 m³	21.14 m³	19.14 m³
BAE verharding_D vloerplaat	998.55 m³	0.00 m³	-998.55 m³
BAE verharding_DEF ondergrondse parking	1721.30 m³	0.00 m³	-1721.30 m³
BAE verharding_DEF ondergrondse parking	710.60 m³	0.00 m³	-710.60 m³
BAE verharding_E vloerplaat	2007.72 m³	0.00 m³	-2007.72 m³
BAE verharding_F vloerplaat	2102.52 m³	0.00 m³	-2102.52 m³
BAE verharding_G terras	0.00 m³	12.41 m³	12.41 m³
BAE verharding_G terras	0.00 m³	23.19 m³	23.19 m³
BAE verharding_G terras	0.00 m³	97.24 m³	97.24 m³
BAE verharding_G toegang	3.46 m³	0.00 m³	-3.46 m³
BAE verharding_G vloerplaat	1117.66 m³	0.00 m³	-1117.66 m³
BAE verharding_GH ondergrondse parking	724.93 m³	0.00 m³	-724.93 m³
BAE verharding_GH trappen	1.45 m³	13.36 m³	11.90 m³
BAE verharding_H terras	0.00 m³	424.43 m³	424.43 m³
BAE verharding_H vloerplaat	955.19 m³	0.00 m³	-955.19 m³
BAE verharding_I terras	38.33 m³	0.00 m³	-38.33 m³
BAE verharding_I vloerplaat	130.92 m³	0.00 m³	-130.92 m³
BAE verharding_J terras	66.40 m³	0.00 m³	-66.40 m³
BAE verharding_J terras	81.26 m³	0.00 m³	-81.26 m³
BAE verharding_J terras	5.60 m³	0.00 m³	-5.60 m³
BAE verharding_J vloerplaat	18.90 m³	0.00 m³	-18.90 m³
BAE verharding_J vloerplaat	268.78 m³	0.00 m³	-268.78 m³
BAE verharding_J vloerplaat	443.28 m³	0.00 m³	-443.28 m³
BAE verharding_K terras	59.26 m³	0.00 m³	-59.26 m³
BAE verharding_K toegang	0.91 m³	0.00 m³	-0.91 m³
BAE verharding_K toegang	0.43 m³	0.00 m³	-0.43 m³
BAE verharding_K vloerplaat	240.22 m³	0.00 m³	-240.22 m³
BAE verharding_K vloerplaat	1.01 m³	0.00 m³	-1.01 m³
BAE verharding_karresporen	22.27 m³	0.00 m³	-22.27 m³
BAE verharding_karresporen	12.78 m³	0.00 m³	-12.78 m³
BAE verharding_karresporen	3.28 m³	0.00 m³	-3.28 m³
BAE verharding_karresporen	12.71 m³	0.00 m³	-12.71 m³
BAE verharding_karresporen	40.98 m³	0.00 m³	-40.98 m³
BAE verharding_karresporen	0.78 m³	0.00 m³	-0.78 m³
BAE verharding_karresporen	42.56 m³	0.00 m³	-42.56 m³
BAE verharding_karresporen	30.15 m³	0.00 m³	-30.15 m³
BAE verharding_karresporen	16.50 m³	0.00 m³	-16.50 m³
BAE verharding_keermuren	0.88 m³	0.00 m³	-0.88 m³
BAE verharding_keermuren	1.06 m³	0.00 m³	-1.06 m³
BAE verharding_keermuren	0.52 m³	0.00 m³	-0.52 m³
BAE verharding_keermuren	3.84 m³	0.00 m³	-3.84 m³
BAE verharding_keermuren	10.31 m³	0.00 m³	-10.31 m³
BAE verharding_keermuren	0.75 m³	0.00 m³	-0.75 m³
BAE verharding_keermuren	0.61 m³	0.00 m³	-0.61 m³
BAE verharding_keermuren	0.79 m³	0.00 m³	-0.79 m³

_BAE_Meetstaat_Grondverzet			
Omschrijving	Uitgraving	Aanvulling	Verschil Uitgr./Aanvull.
BAE verharding_keermuren	0.21 m³	0.00 m³	-0.21 m³
BAE verharding_keermuren	0.00 m³	0.02 m³	0.02 m³
BAE verharding_keermuren	0.20 m³	0.00 m³	-0.20 m³
BAE verharding_keermuren	0.40 m³	0.00 m³	-0.40 m³
BAE verharding_keermuren	0.40 m³	0.00 m³	-0.40 m³
BAE verharding_keermuren	0.00 m³	0.53 m³	0.53 m³
BAE verharding_keermuren	0.00 m³	0.50 m³	0.50 m³
BAE verharding_keermuren	0.94 m³	0.00 m³	-0.94 m³
BAE verharding_L terras	0.00 m³	7.30 m³	7.30 m³
BAE verharding_L terras	0.00 m³	3.62 m³	3.62 m³
BAE verharding_L terras	0.00 m³	2.56 m³	2.56 m³
BAE verharding_L terras	1.18 m³	0.00 m³	-1.18 m³
BAE verharding_L vloerplaat	0.71 m³	23.59 m³	22.88 m³
BAE verharding_L vloerplaat	1.11 m³	11.41 m³	10.30 m³
BAE verharding_L vloerplaat	2.59 m³	0.00 m³	-2.59 m³
BAE verharding_M terras	13.66 m³	0.00 m³	-13.66 m³
BAE verharding_M terras	3.91 m³	0.00 m³	-3.91 m³
BAE verharding_M vloerplaat	49.08 m³	0.00 m³	-49.08 m³
BAE verharding_M vloerplaat	0.47 m³	2.41 m³	1.94 m³
BAE verharding_M vloerplaat	14.09 m³	0.00 m³	-14.09 m³
BAE verharding_M vloerplaat	0.64 m³	2.59 m³	1.94 m³
BAE verharding_N terras	13.62 m³	0.00 m³	-13.62 m³
BAE verharding_N terras	3.88 m³	0.00 m³	-3.88 m³
BAE verharding_N vloerplaat	65.51 m³	0.00 m³	-65.51 m³
BAE verharding_N vloerplaat	18.73 m³	0.00 m³	-18.73 m³
BAE verharding_O terras	13.66 m³	0.00 m³	-13.66 m³
BAE verharding_O terras	3.91 m³	0.00 m³	-3.91 m³
BAE verharding_O vloerplaat	65.55 m³	0.00 m³	-65.55 m³
BAE verharding_O vloerplaat	18.76 m³	0.00 m³	-18.76 m³
BAE verharding_P vloerplaat	0.00 m³	275.74 m³	275.74 m³
BAE verharding_P vloerplaat	0.00 m³	25.37 m³	25.37 m³
BAE verharding_P vloerplaat	428.82 m³	0.14 m³	-428.69 m³
BAE verharding_parkeerplaatsen	4.22 m³	0.00 m³	-4.22 m³
BAE verharding_parkeerplaatsen	5.20 m³	0.00 m³	-5.20 m³
BAE verharding_parkeerplaatsen	7.80 m³	0.00 m³	-7.80 m³
BAE verharding_parkeerplaatsen	7.97 m³	0.00 m³	-7.97 m³
BAE verharding_parkeerplaatsen	6.16 m³	0.00 m³	-6.16 m³
BAE verharding_parkeerplaatsen	23.17 m³	0.00 m³	-23.17 m³
BAE verharding_parkeerplaatsen	29.34 m³	0.00 m³	-29.34 m³
BAE verharding_parkeerplaatsen	631.25 m³	0.00 m³	-631.25 m³
BAE verharding_parkpad	13.17 m³	0.00 m³	-13.17 m³
BAE verharding_parkpad	39.59 m³	0.00 m³	-39.59 m³
BAE verharding_parkpad	5.23 m³	0.00 m³	-5.23 m³
BAE verharding_parkpad	0.19 m³	18.57 m³	18.38 m³
BAE verharding_parkpad	7.46 m³	0.00 m³	-7.46 m³
BAE verharding_parkpad	3.43 m³	0.06 m³	-3.37 m³
BAE verharding_parkpad	8.74 m³	165.79 m³	157.05 m³
BAE verharding_parkpad	9.01 m³	0.00 m³	-9.01 m³
BAE verharding_parkpad	13.01 m³	0.00 m³	-13.01 m³
BAE verharding_parkpad	24.67 m³	0.00 m³	-24.67 m³
BAE verharding_parkpad	25.48 m³	0.11 m³	-25.37 m³
BAE verharding_parkpad	38.86 m³	0.00 m³	-38.86 m³
BAE verharding_parkpad	0.00 m³	9.52 m³	9.52 m³
BAE verharding_parkpad	0.00 m³	15.05 m³	15.05 m³
BAE verharding_parkpad	22.81 m³	0.00 m³	-22.81 m³
BAE verharding_parkpad	40.68 m³	0.00 m³	-40.68 m³
BAE verharding_parkpad	59.35 m³	0.00 m³	-59.35 m³
BAE verharding_parkpad	2.25 m³	0.00 m³	-2.25 m³
BAE verharding_parkpad	25.45 m³	1.60 m³	-23.85 m³
BAE verharding_parkpad	8.29 m³	0.00 m³	-8.29 m³
BAE verharding_parkpad	0.00 m³	125.87 m³	125.87 m³
BAE verharding_parkpad	0.00 m³	80.99 m³	80.99 m³
BAE verharding_parkpad	0.00 m³	4.86 m³	4.86 m³
BAE verharding_parkpad	0.00 m³	39.83 m³	39.83 m³
BAE verharding_parkpad	1.56 m³	0.00 m³	-1.56 m³
BAE verharding_parkpad	6.83 m³	0.00 m³	-6.83 m³
BAE verharding_parkpad	39.04 m³	0.00 m³	-39.04 m³
BAE verharding_parkpad	2.09 m³	0.00 m³	-2.09 m³
BAE verharding_parkpad	0.00 m³	51.75 m³	51.75 m³
BAE verharding_parkpad	0.00 m³	4.55 m³	4.55 m³
BAE verharding_parkpad	0.00 m³	38.38 m³	38.38 m³
BAE verharding_parkpad	0.00 m³	91.20 m³	91.20 m³
BAE verharding_parkpad	18.66 m³	0.00 m³	-18.66 m³
BAE verharding_parkpad	18.46 m³	0.00 m³	-18.46 m³
BAE verharding_parkpad	4.97 m³	0.03 m³	-4.94 m³
BAE verharding_parkpad	0.00 m³	99.45 m³	99.45 m³
BAE verharding_parkpad	64.56 m³	0.00 m³	-64.56 m³

_BAE_Meetstaat_Grondverzet			
Omschrijving	Uitgraving	Aanvulling	Verschil Uitgr./Aanvull.
_BAE_verharding_parkpad	50.31 m³	0.00 m³	-50.31 m³
_BAE_verharding_parkpad	2.04 m³	1.81 m³	-0.24 m³
_BAE_verharding_parkpad	3.31 m³	3.68 m³	0.37 m³
_BAE_verharding_parkpad	0.00 m³	49.45 m³	49.45 m³
_BAE_verharding_parkpad	12.45 m³	0.00 m³	-12.45 m³
_BAE_verharding_parkpad	2.26 m³	0.00 m³	-2.26 m³
_BAE_verharding_parkpad	1.40 m³	0.00 m³	-1.40 m³
_BAE_verharding_parkpad	17.04 m³	0.00 m³	-17.04 m³
_BAE_verharding_parkpad	2.84 m³	0.00 m³	-2.84 m³
_BAE_verharding_parkpad	5.17 m³	0.00 m³	-5.17 m³
_BAE_verharding_parkpad	2.29 m³	0.00 m³	-2.29 m³
_BAE_verharding_parkpad	29.49 m³	0.00 m³	-29.49 m³
_BAE_verharding_parkpad	0.25 m³	1.14 m³	0.89 m³
_BAE_verharding_parkpad	1.49 m³	6.83 m³	5.34 m³
_BAE_verharding_parkpad	14.96 m³	2.92 m³	-12.04 m³
_BAE_verharding_parkpad	109.48 m³	0.00 m³	-109.48 m³
_BAE_verharding_parkpad	31.25 m³	2.11 m³	-29.14 m³
_BAE_verharding_parkpad	0.00 m³	1.10 m³	1.10 m³
_BAE_verharding_parkpad	0.00 m³	104.10 m³	104.10 m³
_BAE_verharding_parkpad	0.00 m³	81.54 m³	81.54 m³
_BAE_verharding_parkpad	0.00 m³	66.43 m³	66.43 m³
_BAE_verharding_parkpad	0.00 m³	32.99 m³	32.99 m³
_BAE_verharding_parkpad	144.09 m³	0.00 m³	-144.09 m³
_BAE_verharding_parkpad	0.00 m³	5.17 m³	5.17 m³
_BAE_verharding_parkpad	15.82 m³	0.00 m³	-15.82 m³
_BAE_verharding_parkpad	4.48 m³	0.00 m³	-4.48 m³
_BAE_verharding_parkpad	41.90 m³	0.00 m³	-41.90 m³
_BAE_verharding_parkpad	0.00 m³	118.02 m³	118.02 m³
_BAE_verharding_PQ_trappen	15.24 m³	0.51 m³	-14.73 m³
_BAE_verharding_PQRS_ondergrondse parking	73.62 m³	0.00 m³	-73.62 m³
_BAE_verharding_PQRS_ondergrondse parking	0.00 m³	388.19 m³	388.19 m³
_BAE_verharding_PQRS_ondergrondse parking	0.00 m³	25.37 m³	25.37 m³
_BAE_verharding_PQRS_ondergrondse parking	697.42 m³	0.00 m³	-697.42 m³
_BAE_verharding_PQRS_ondergrondse parking	0.00 m³	7.45 m³	7.45 m³
_BAE_verharding_PQRS_ondergrondse parking	0.00 m³	36.42 m³	36.42 m³
_BAE_verharding_PQRS_ondergrondse parking	0.00 m³	4.32 m³	4.32 m³
_BAE_verharding_PQRS_ondergrondse parking	0.00 m³	7.38 m³	7.38 m³
_BAE_verharding_PQRS_ondergrondse parking	647.43 m³	0.03 m³	-647.41 m³
_BAE_verharding_PQRS_ondergrondse parking	5.31 m³	0.01 m³	-5.30 m³
_BAE_verharding_PQRS_ondergrondse parking	523.65 m³	0.00 m³	-523.65 m³
_BAE_verharding_PQRS_ondergrondse parking	15.14 m³	0.00 m³	-15.14 m³
_BAE_verharding_PQRS_trappen	0.00 m³	10.98 m³	10.98 m³
_BAE_verharding_Q_vloerplaat	1668.18 m³	0.00 m³	-1668.18 m³
_BAE_verharding_Q_vloerplaat	0.00 m³	328.15 m³	328.15 m³
_BAE_verharding_R1_vloerplaat	11.91 m³	0.09 m³	-11.81 m³
_BAE_verharding_R1_vloerplaat	0.00 m³	18.84 m³	18.84 m³
_BAE_verharding_R1_vloerplaat	0.00 m³	115.99 m³	115.99 m³
_BAE_verharding_R1_vloerplaat	822.72 m³	0.02 m³	-822.70 m³
_BAE_verharding_R1_vloerplaat	38.50 m³	0.00 m³	-38.50 m³
_BAE_verharding_R1_vloerplaat	0.00 m³	9.63 m³	9.63 m³
_BAE_verharding_R1_vloerplaat	0.00 m³	0.15 m³	0.15 m³
_BAE_verharding_R1S_toegang	5.26 m³	0.00 m³	-5.26 m³
_BAE_verharding_R2_vloerplaat	35.96 m³	0.00 m³	-35.96 m³
_BAE_verharding_R2_vloerplaat	831.49 m³	0.00 m³	-831.49 m³
_BAE_verharding_R2S_toegang	4.56 m³	0.00 m³	-4.56 m³
_BAE_verharding_rijweg	0.48 m³	2.37 m³	1.90 m³
_BAE_verharding_rijweg	28.57 m³	0.00 m³	-28.57 m³
_BAE_verharding_rijweg	46.86 m³	0.00 m³	-46.86 m³
_BAE_verharding_rijweg	32.94 m³	0.00 m³	-32.94 m³
_BAE_verharding_rijweg	99.40 m³	19.34 m³	-80.07 m³
_BAE_verharding_rijweg	5.42 m³	0.01 m³	-5.41 m³
_BAE_verharding_rijweg	12.70 m³	0.00 m³	-12.70 m³
_BAE_verharding_rijweg	19.28 m³	0.00 m³	-19.28 m³
_BAE_verharding_rijweg	15.66 m³	0.00 m³	-15.66 m³
_BAE_verharding_rijweg	12.57 m³	0.00 m³	-12.57 m³
_BAE_verharding_rijweg	14.80 m³	0.00 m³	-14.80 m³
_BAE_verharding_rijweg	17.78 m³	0.00 m³	-17.78 m³
_BAE_verharding_rijweg	5.69 m³	0.00 m³	-5.69 m³
_BAE_verharding_rijweg	1.37 m³	0.35 m³	-1.01 m³
_BAE_verharding_rijweg	388.80 m³	0.00 m³	-388.80 m³
_BAE_verharding_rijweg	14.50 m³	0.00 m³	-14.50 m³
_BAE_verharding_rijweg	18.09 m³	0.00 m³	-18.09 m³
_BAE_verharding_rijweg	13.50 m³	0.00 m³	-13.50 m³
_BAE_verharding_rijweg	8.34 m³	0.00 m³	-8.34 m³
_BAE_verharding_rijweg	3.91 m³	0.00 m³	-3.91 m³
_BAE_verharding_rijweg	3.18 m³	0.00 m³	-3.18 m³
_BAE_verharding_rijweg	4.26 m³	0.00 m³	-4.26 m³