
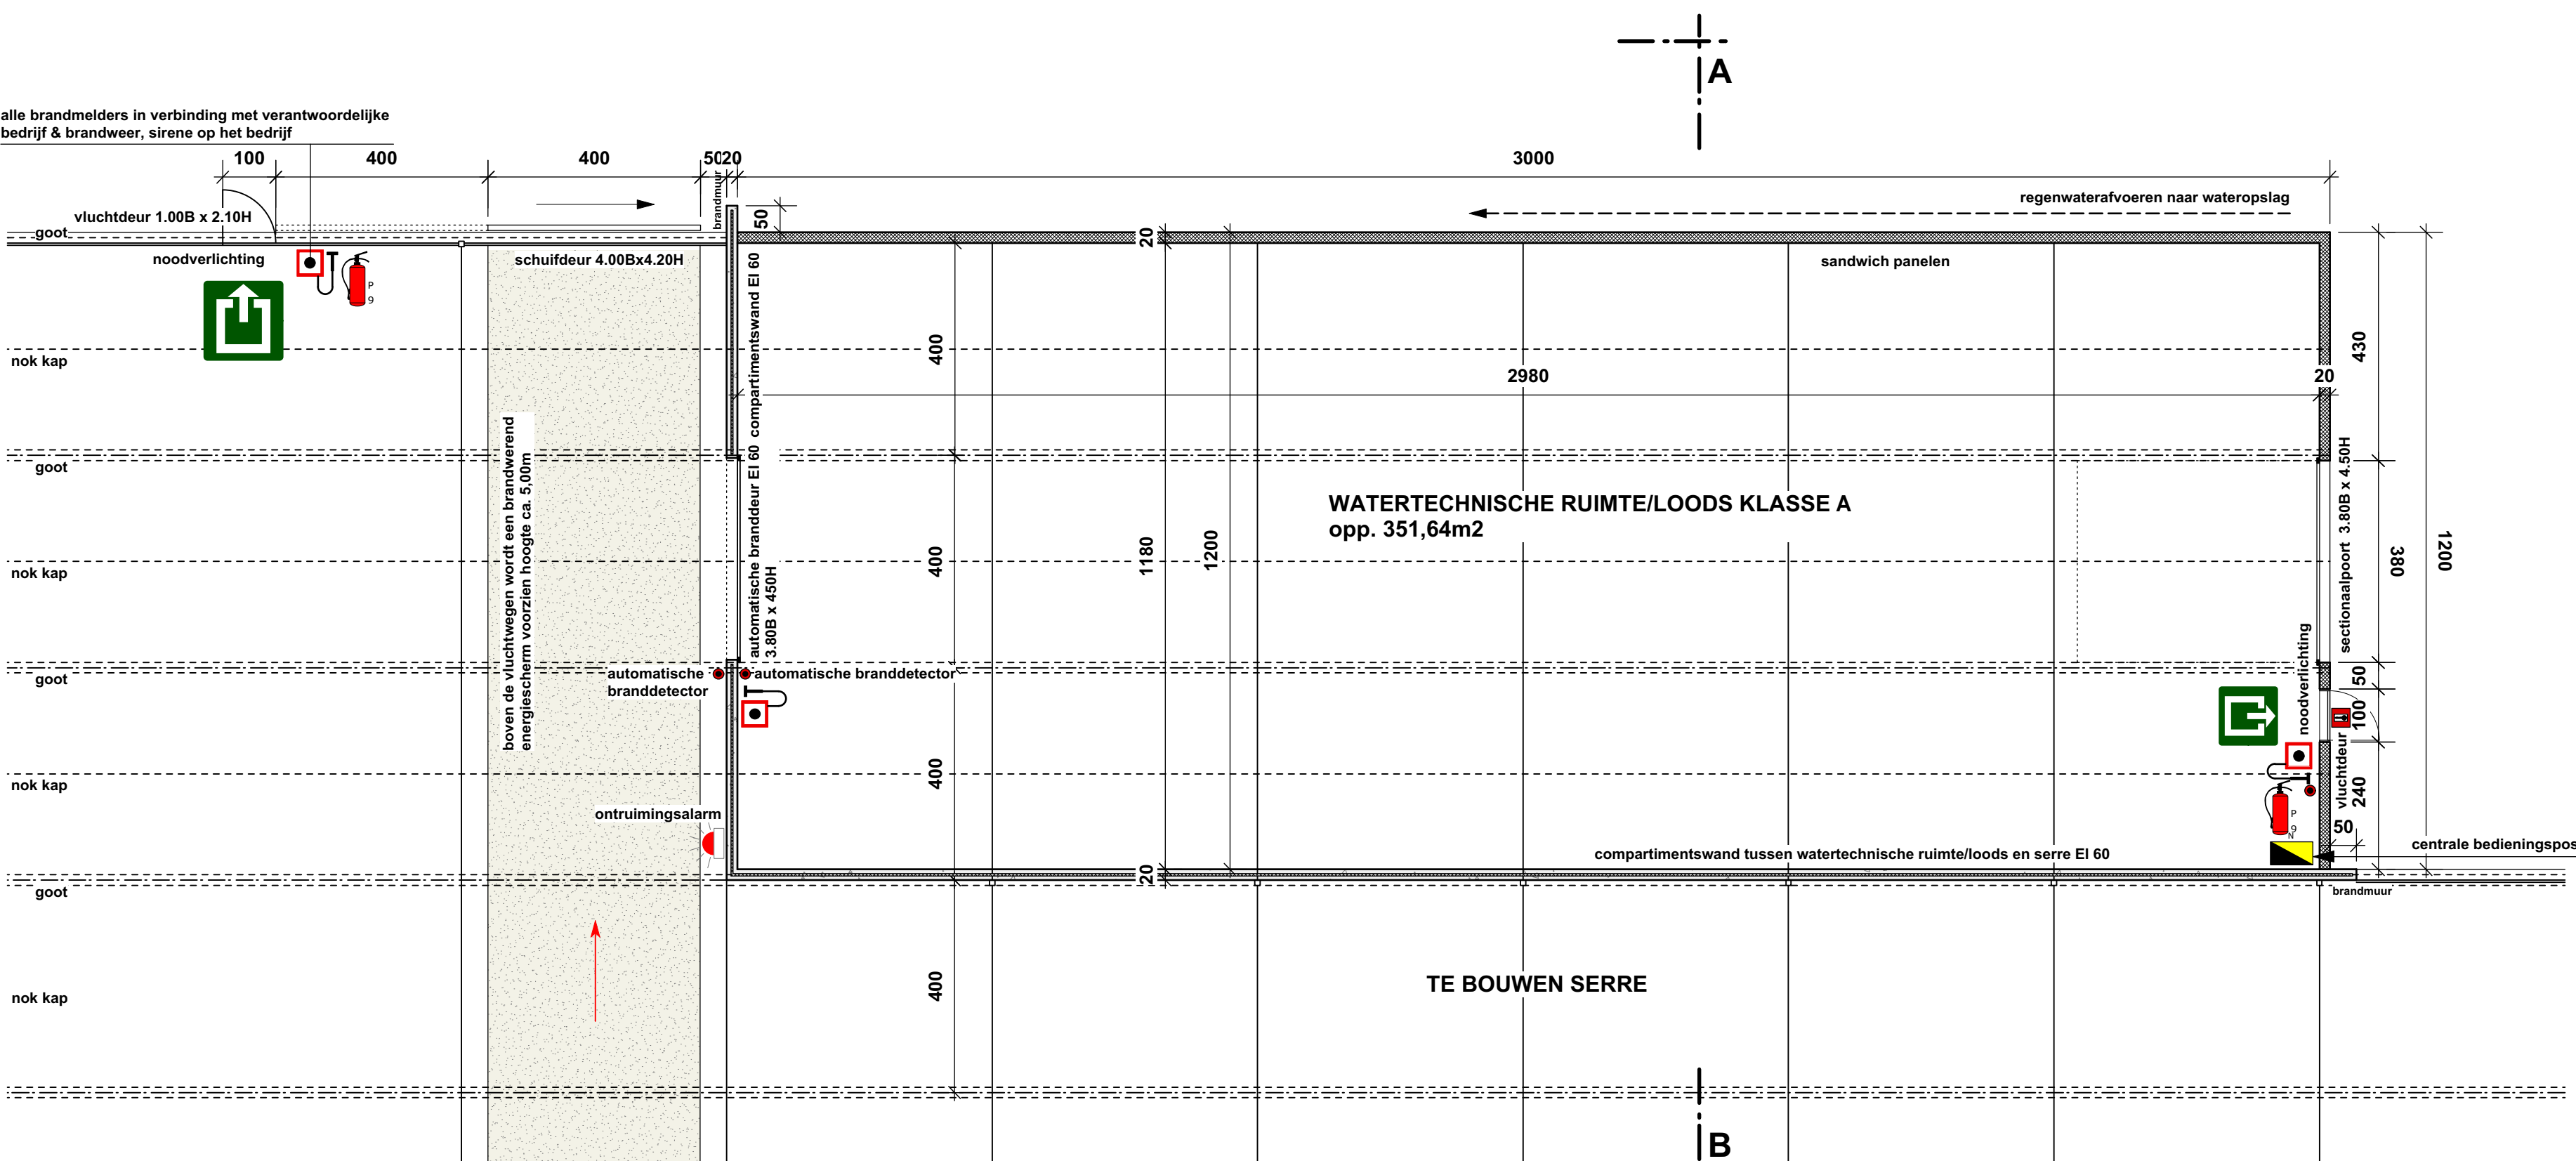



LEGENDE

- funderingsbeton
- vorstrand zichtbeton
- sandwichpanelen
- betonnen wand
- isolatie

ALLE FUNDERINGEN :
- tot op vaste, draaggronde en vorstvrije grond
- draagkracht min. 2,5kg/cm²
- onderzijde min. 80cm onder toekomstig maaiveld
ALLE ROLLENSBUIDEN :
- B 110mm tenzij anders vermeld
- min. met een beekdekking van 25cm
- min. afwateringshelling 1,5cm/m

HORIZONTALE DAKOPPERVLAKTE: 23.348m²
inhoud regenwaterput volgens verordening hemelwater 10.000L
OPVANG HEMELWATER 5.310.000L
OVERLOOP NAAR WADI
infiltratievolume 250.000L
infiltratieopp. min. 352m²

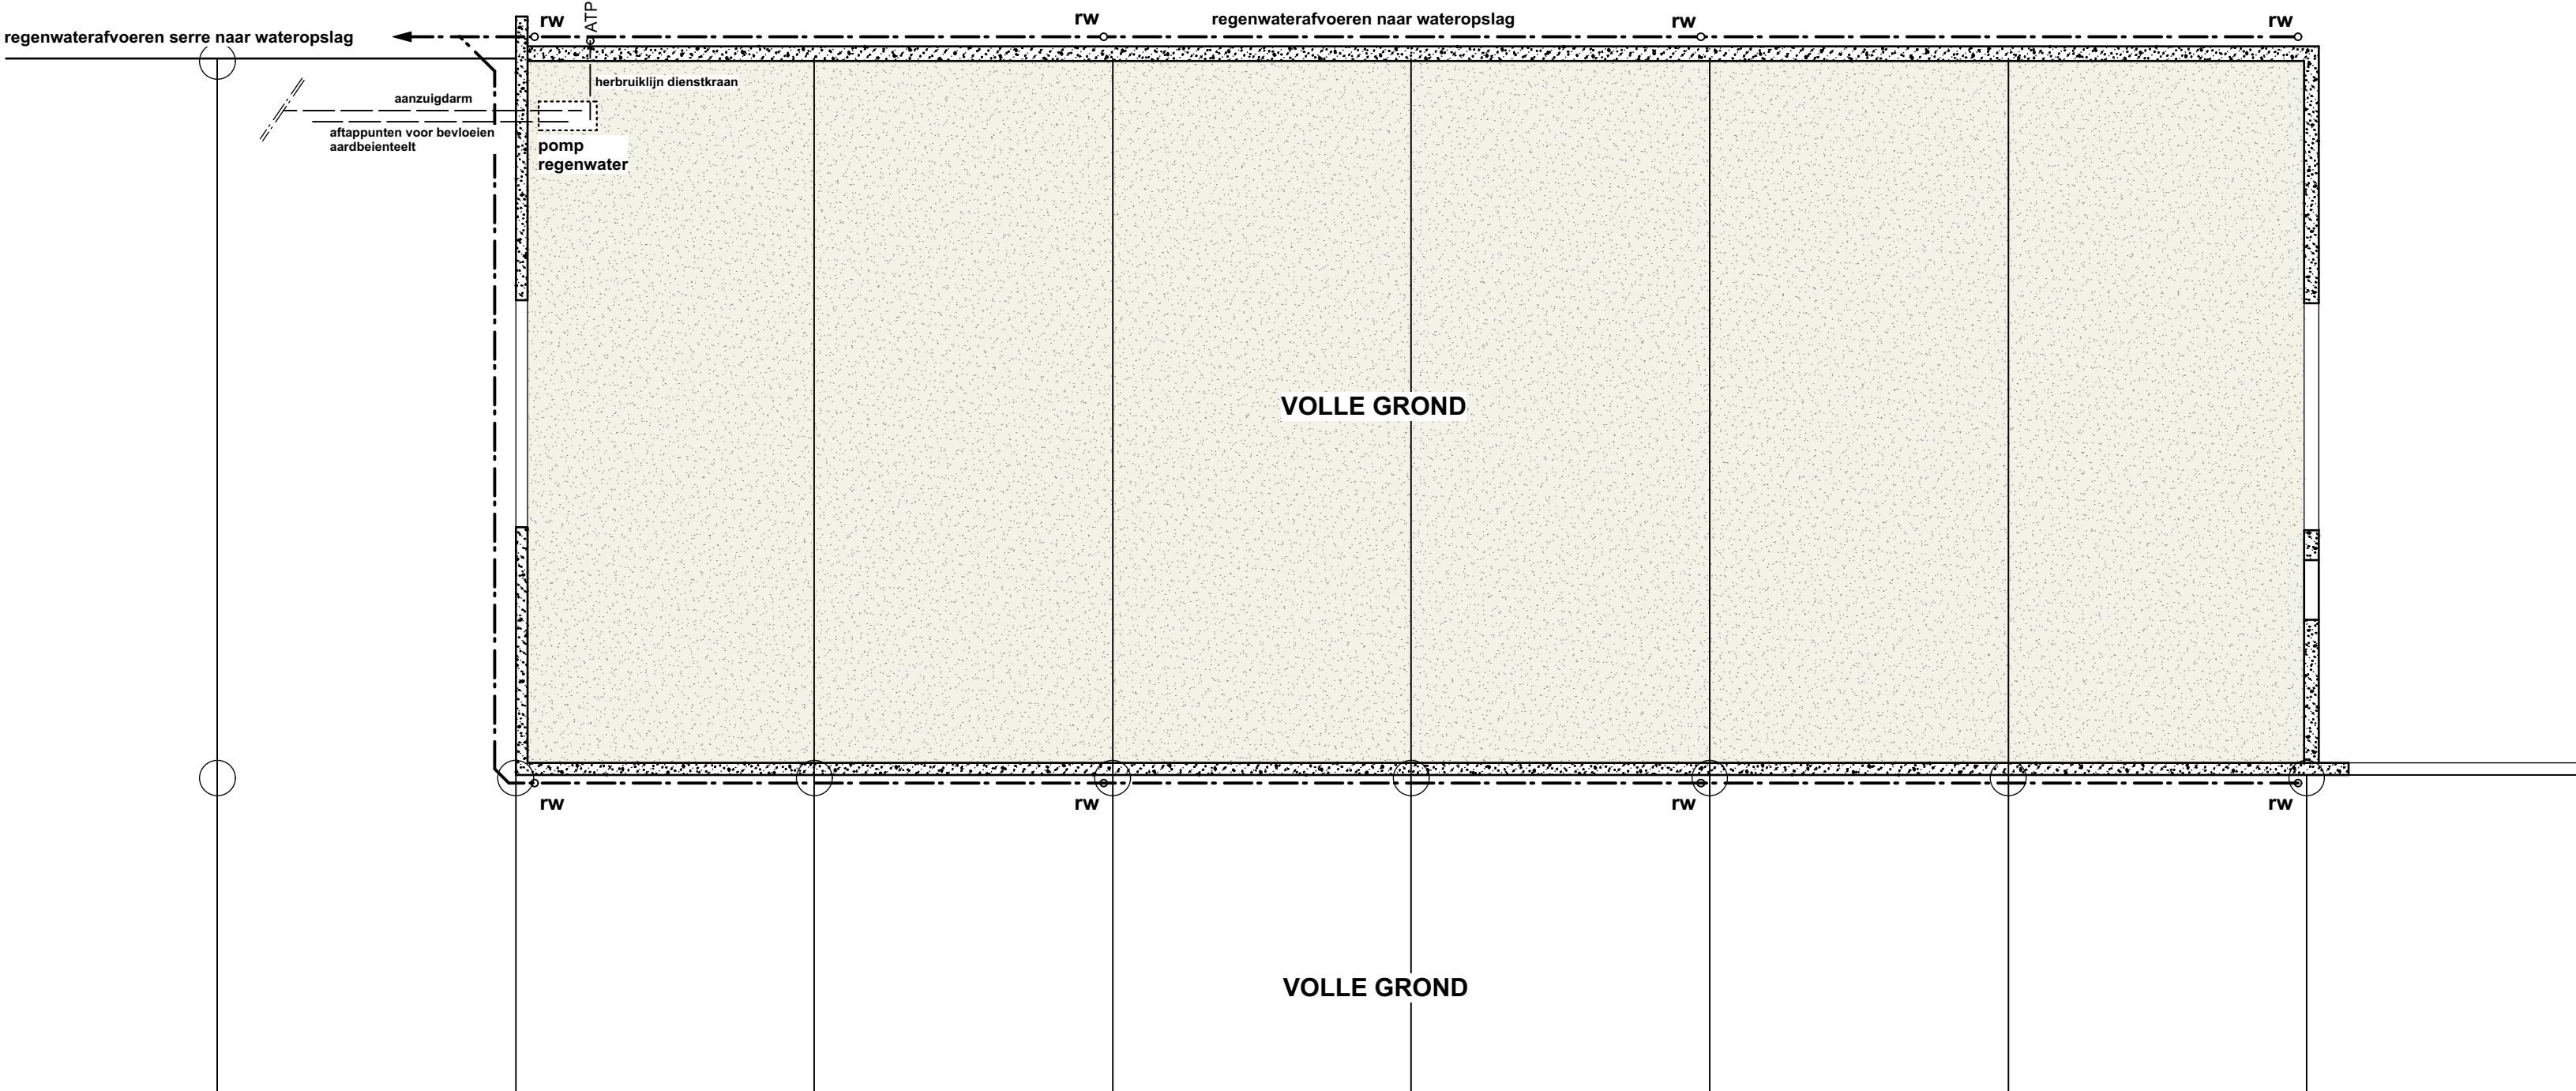

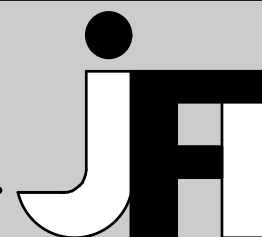		FAES ARCHITECTEN BVBA																					
dossier	BOUWEN SERRE en regenwateropslag 2320 HOOGSTRATEN & 2310 RIJKEVORSEL St. Lenaartseweg 59 Hoogstraten 1ste Afd. sectie F nrs. 175/b/2, 175/c/2, 177/g, 177/h & 178/e/2 Rijkevorsel 1ste Afd. sectie G nrs. 162/II/deel, 163/g & 163/h																						
de bouwheer	VAN ALPHEN AARDBEENPLANTEN BV Frank Van Alphen rijksregisternr/BSNnr voor nederland: 140913853 GALDERSEWEG 83 4855 AG GALDER tel. +31 (0)76 561.22.27																						
de architect	FAES ARCHITECTEN BVBA VAN BAVELLAAN 13 2960 BRECHT tel.03/636.14.97- fax 03/636.14.98																						
de aannemer																							
legende		wijzigingen																					
MATERIALEN: SERRE 1. GEVELS: GLAS IN ALU PROFIEL PLINT BETON 2. DAKBEDEKKING- GLAS IN ALU PROFIEL 3. GOTEN EN AFVOEREN: PVC WATERTECHNISCHE RUIMTE 1. GEVELS: SANDWICH-PANELEN PLINT BETON 2. DAKBEDEKKING GEHARD GLAS 3. GOTEN EN AFVOEREN: PVC WATEROPSLAG 1. TALUD BEKLEED MET VOCHTMEMBRAAN 2. BESCHERMFOLIE		<table><tr><td>AS</td><td>10/10/2016</td></tr><tr><td> </td><td> </td></tr><tr><td> </td><td> </td></tr><tr><td> </td><td> </td></tr><tr><td> </td><td> </td></tr><tr><td> </td><td> </td></tr><tr><td> </td><td> </td></tr><tr><td> </td><td> </td></tr><tr><td> </td><td> </td></tr><tr><td> </td><td> </td></tr></table>		AS	10/10/2016																		
AS	10/10/2016																						
plannummer	gegevens	schaal																					
0513/03	PLANS & STEDEBOUWKUNDIGE GEGEVENS	1/200																					

FUND-RIOLERING watertechische ruimte/loods1/100

GRONDPLAN watertechische ruimte/loods1/100