



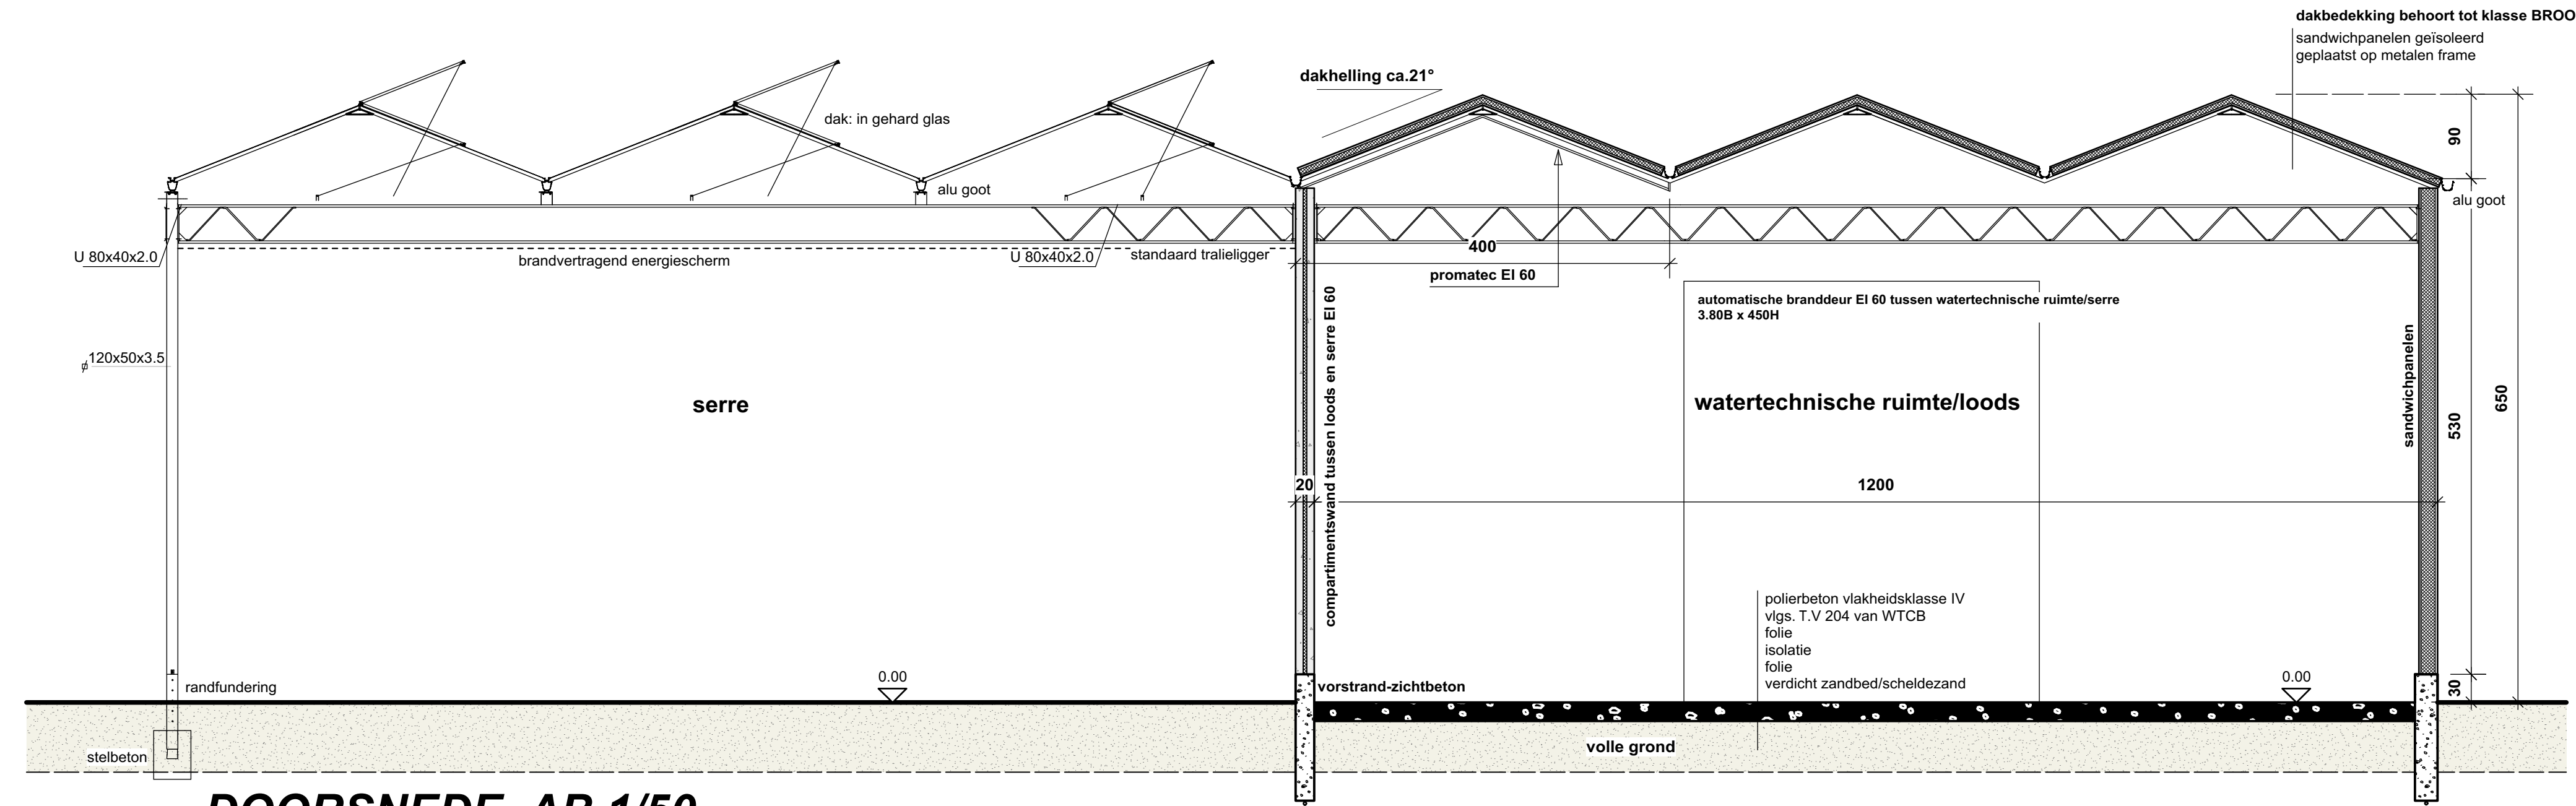


DOORSNEDE AB 1/50


alle funderingen tot draagvaste bodem

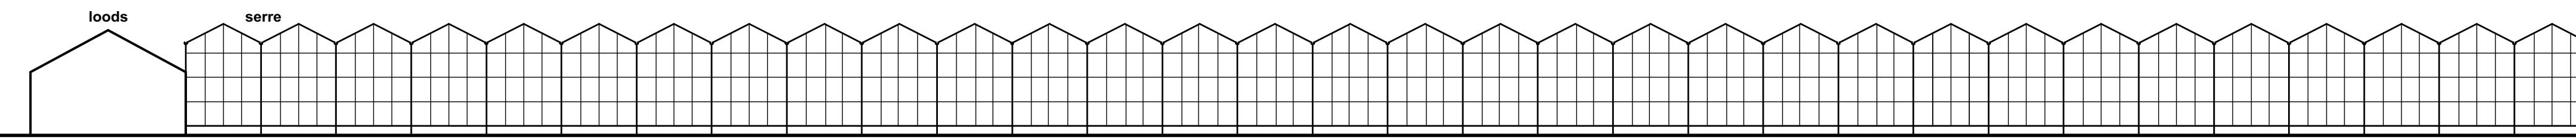


SERRE 1 gevel rechts

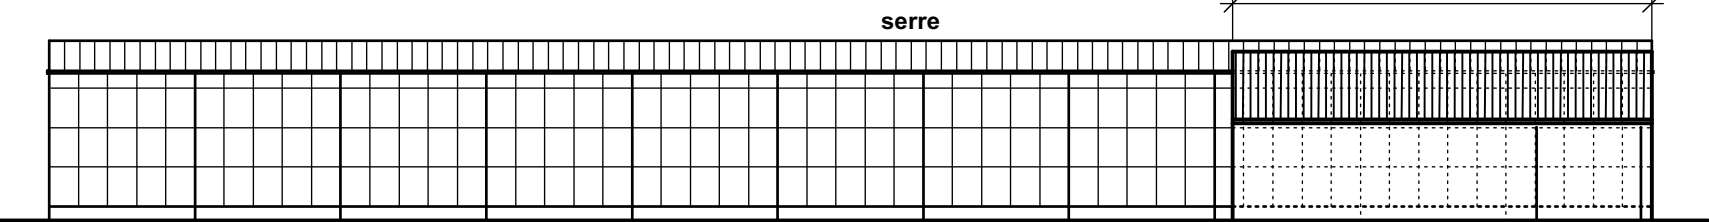


SERRE 1 straatgevel

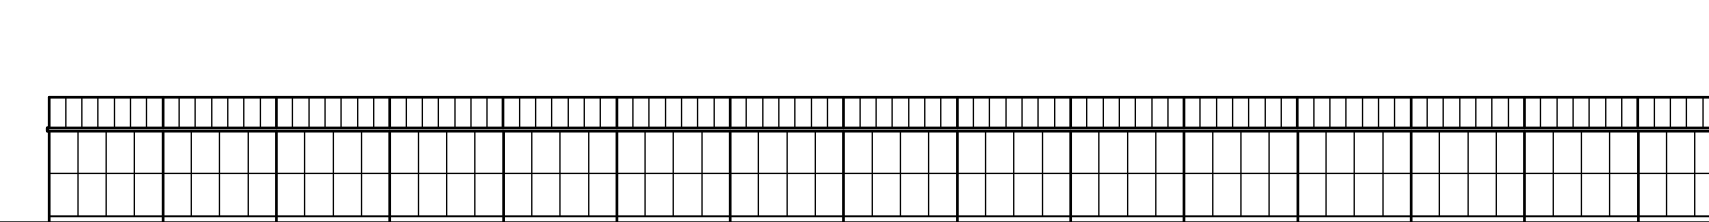


SERRE 2 gevel rechts

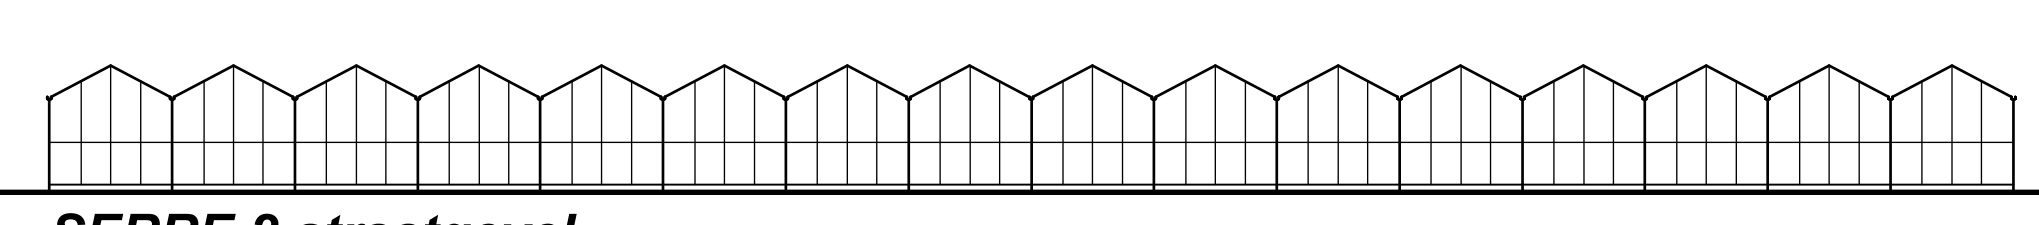

SERRE 2 straatgevel

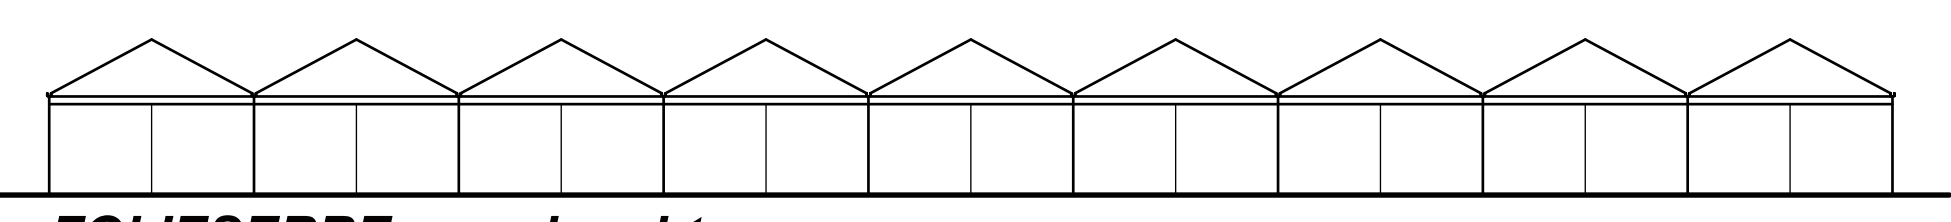

FOLIESERRE gevel rechts

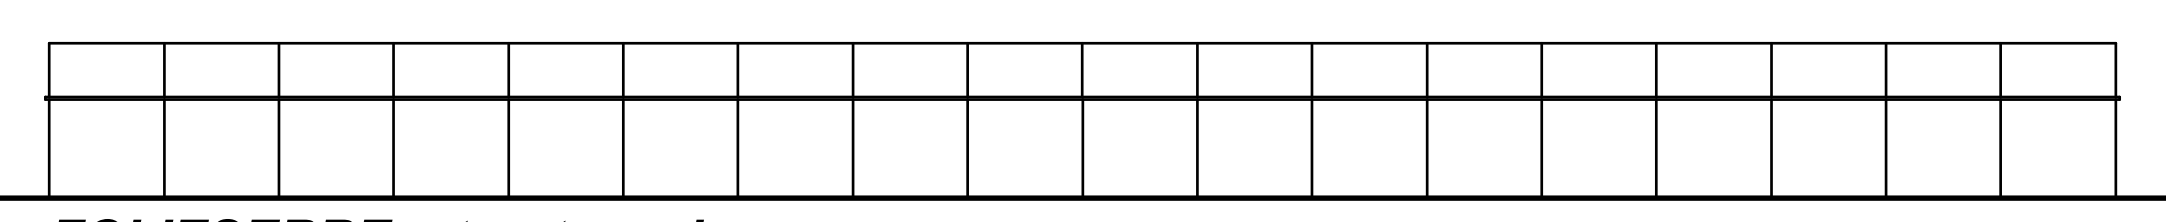

FOLIESERRE straatgevel

BESTAANDE TOESTAND gevels te slopen 1/200





INPLANTINGSPLAN grondplannen bestaande toestand schaal 1/500

LEGENDE

- funderingsbeton
- vorstrand zichtbeton
- sandwichpanelen
- betonnen wand
- isolatie

LIGGINGSPLAN1/25000

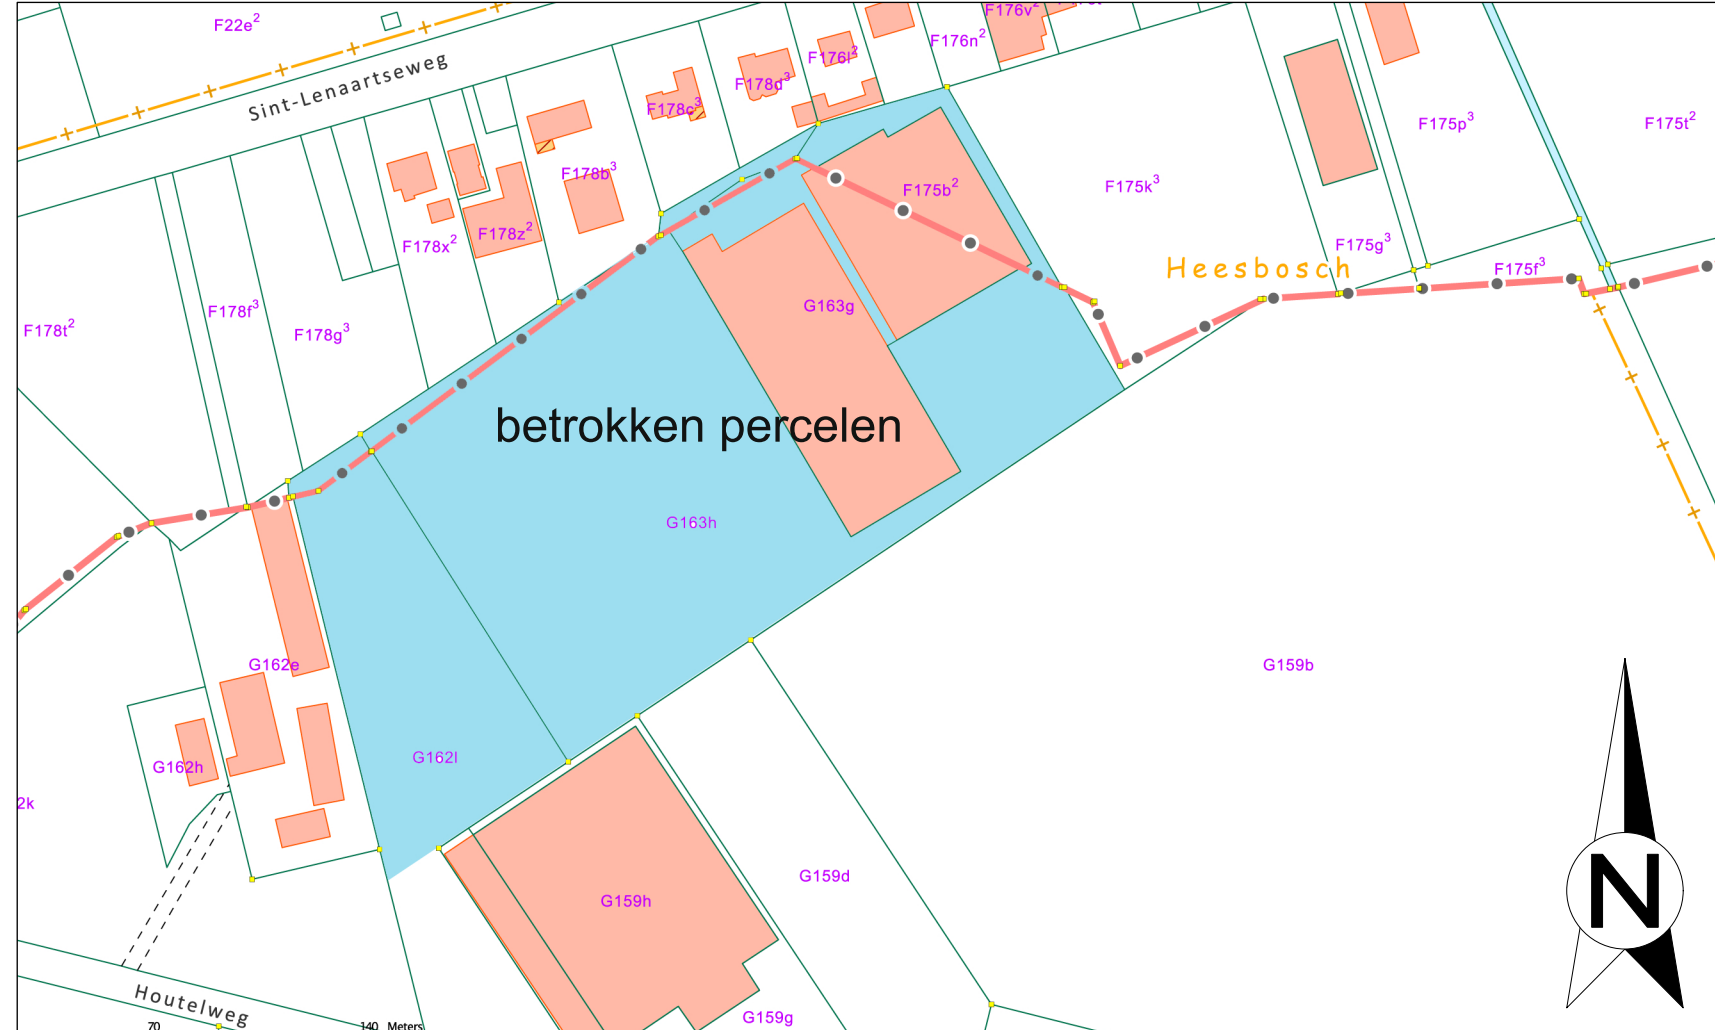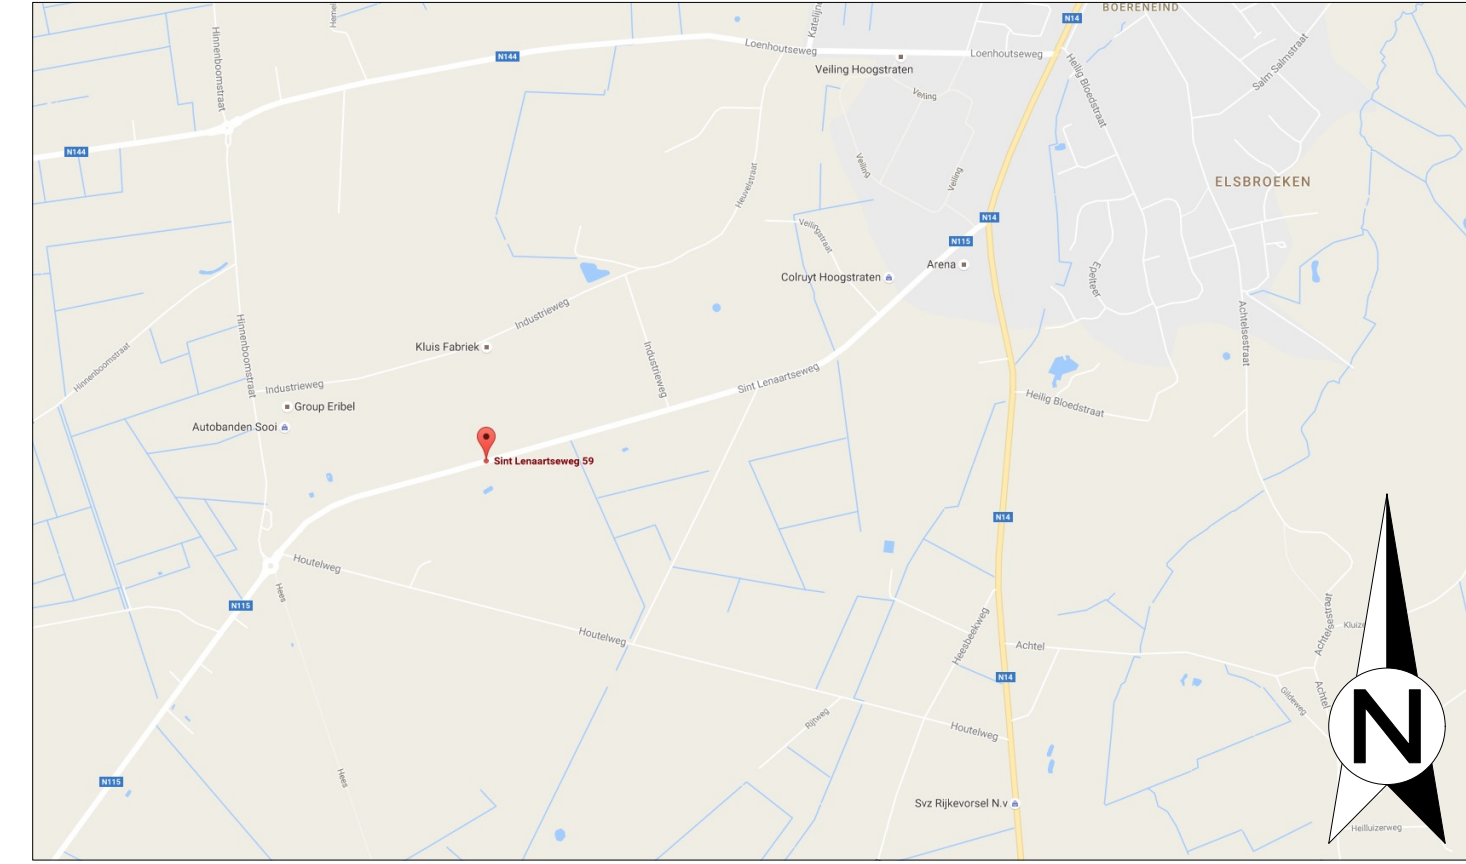

OMGEVINGSPLAN 1/2500



INPLANTINGSPLAN nieuwe toestand schaal 1/500

LEGENDE

1. bouwen serre
2. bouwen watertechnische ruimte
3. aan te leggen regenwaterbassin
4. aan te leggen wadi
5. te slopen bestaande serres
6. regenwateropslag te dempen
7. opstelplaatsen brandweer

<