

Bouwheer:

KORESTATE BV.


President Kennedypark 16B

8500 KORTRIJK

Bouwplaats:


Kortrijksesteenweg 407 & 411, 8530 Harelbeke

Kad. geg. afdeling 1, sectie A, nr. 1195x3, t3 en y3

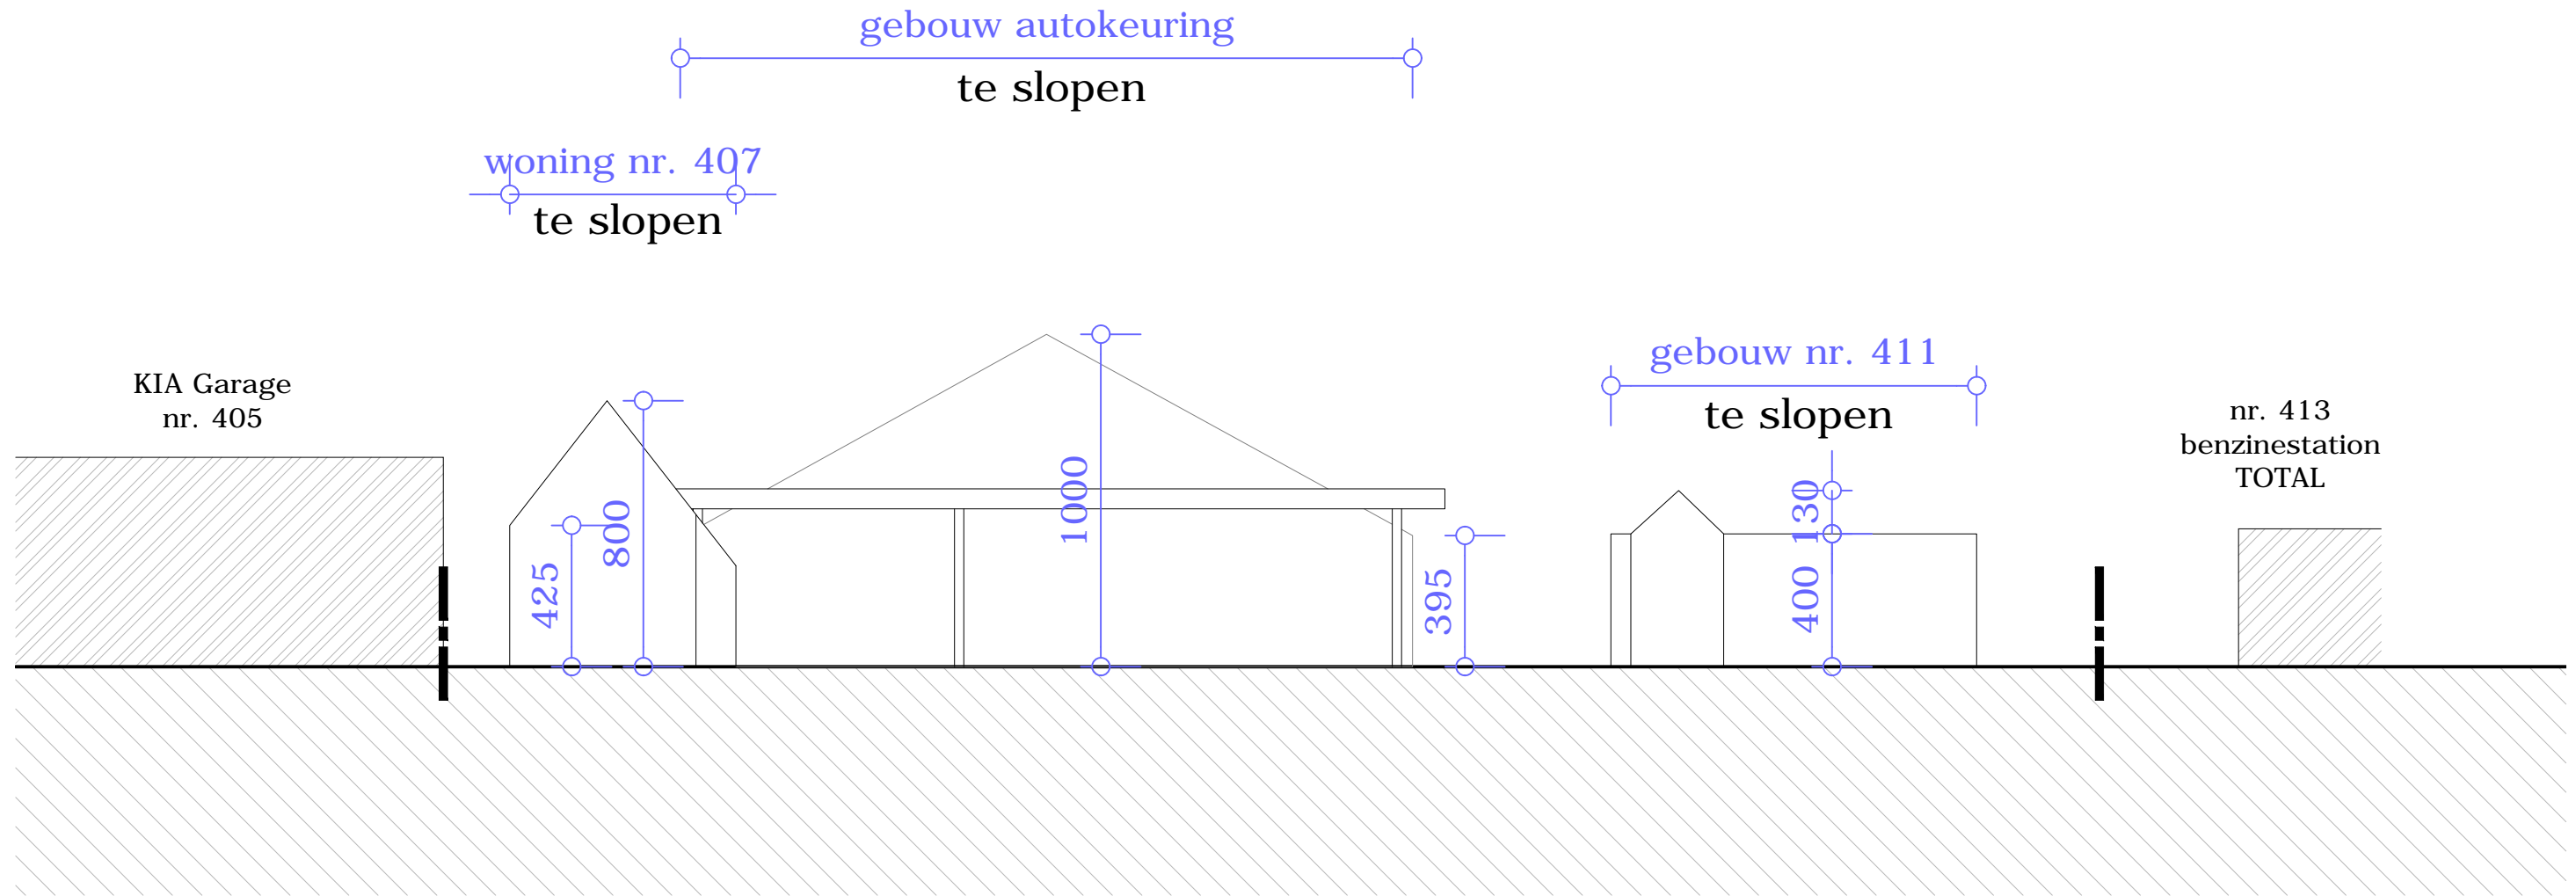

TERREINPROFIEL

schaal : 1/200

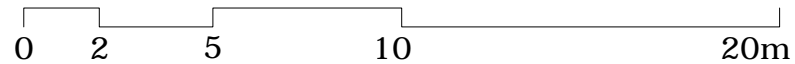

DATUM : 23/03/2020

**Dehullu** Architecten